




Документация по планировке территории (проект планировки) для размещения линейного объекта:
 «Реконструкция Н «Тихорецк – Новороссийск - 1» для поставки дизельного топлива»
 Схема расположения элемента планировочной структуры
 Масштаб 1:25000

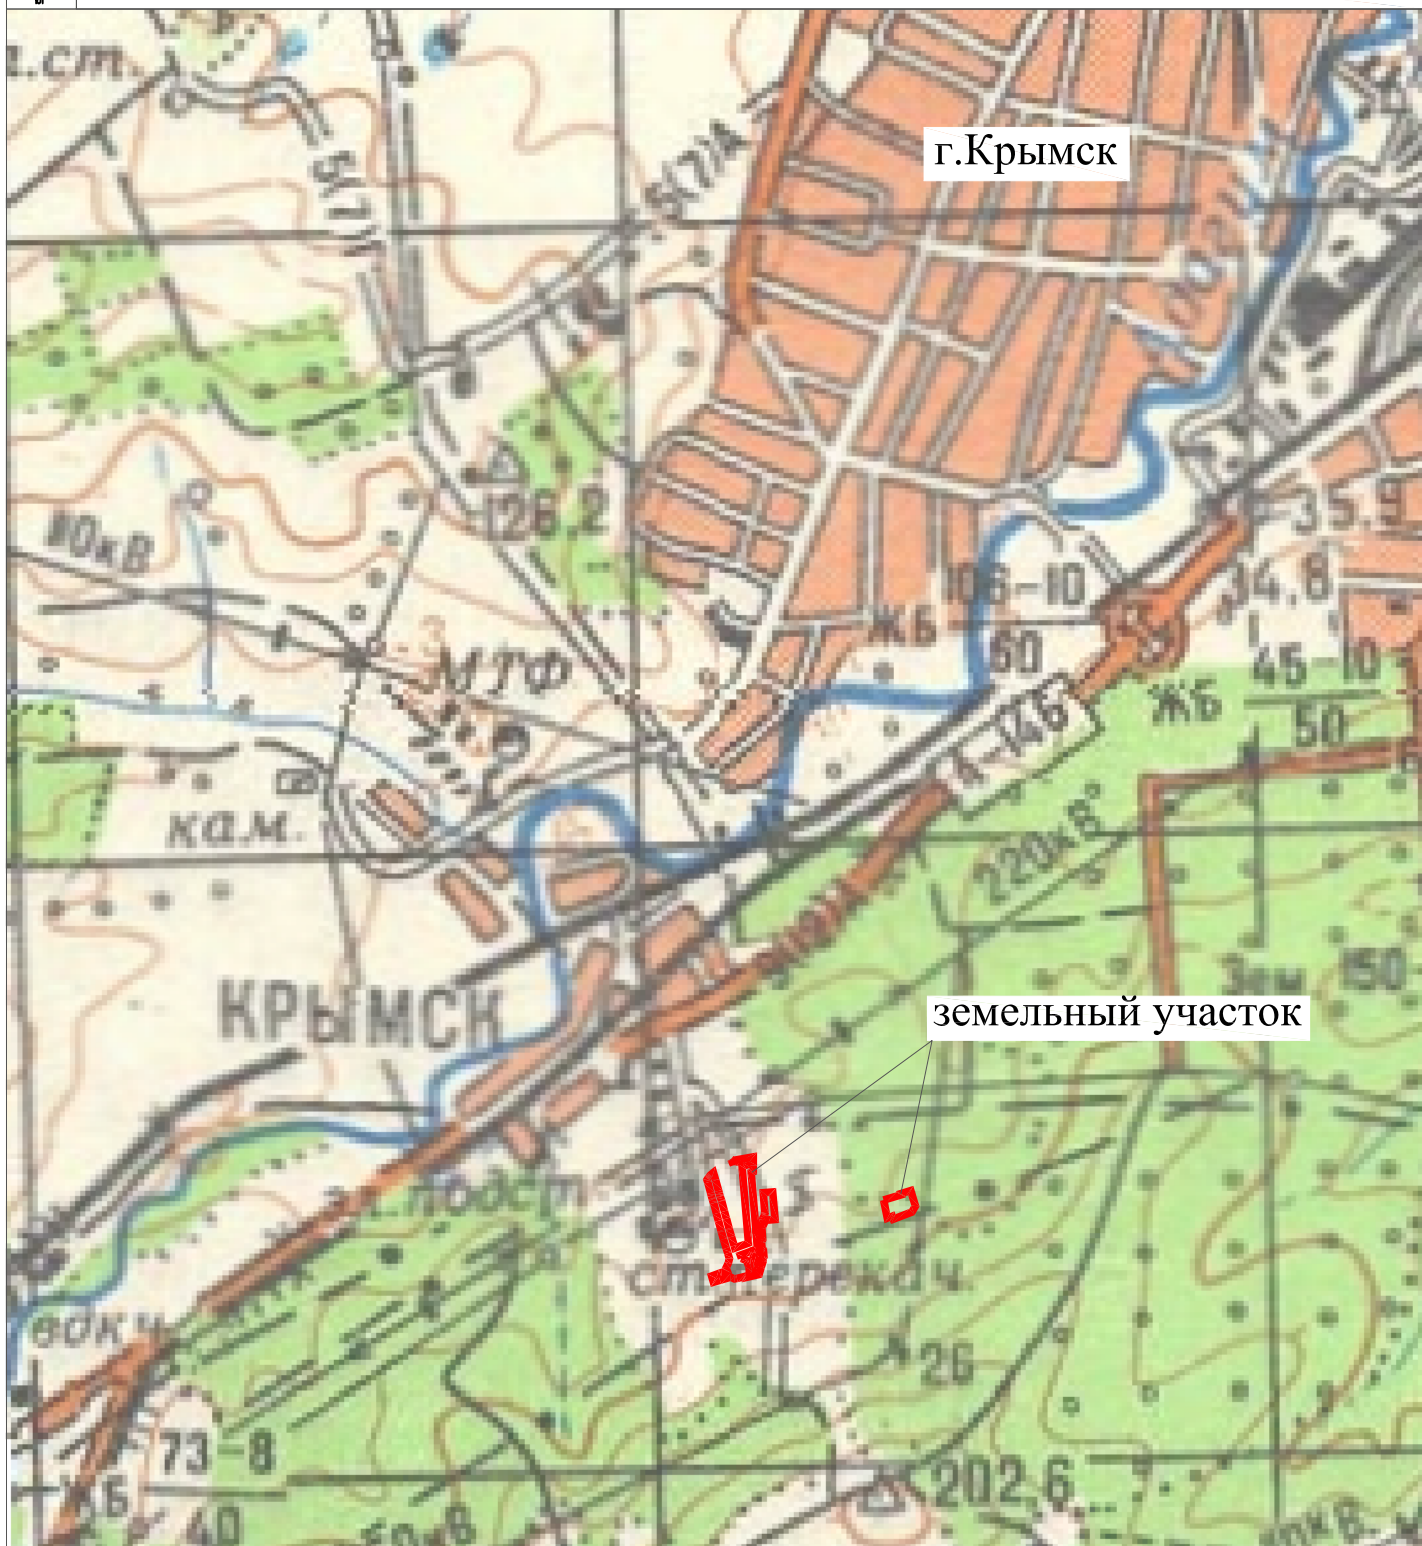

— - контур земельного участка для размещения линейного объекта:
 «Реконструкция Н «Тихорецк – Новороссийск - 1» для поставки дизельного топлива»

						Краснодарский край, Крымский район, Крымское городское поселение		
						Документация по планировке территории (проект планировки) для размещения линейного объекта: «Реконструкция Н «Тихорецк – Новороссийск - 1» для поставки дизельного топлива»		
Изм.	Кол. уч.	Лист № док.	Подп.	Дата				
Ген. директор	Черкесов С.Н.				Том 2. Материалы по обоснованию			
					Стадия	Лист	Листов	
					ПП			
Инженер	Маслова Н.А.				Схема расположения элемента планировочной структуры М 1:25000			
						ООО "Аэрокосмические технологии" Свидетельство СРО № 01-И-№0421-2		