
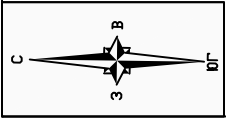


Документация по планировке территории (проект межевания территории) для размещения линейного объекта:  
«Реконструкция Н «Тихорецк – Новороссийск - 1» для поставки дизельного топлива»  
Чертеж градостроительного плана земельного участка и линий градостроительного регулирования  
Масштаб 1:500

Схема расположения  
" земельного участка в окружении  
смежно расположенных земельных участков

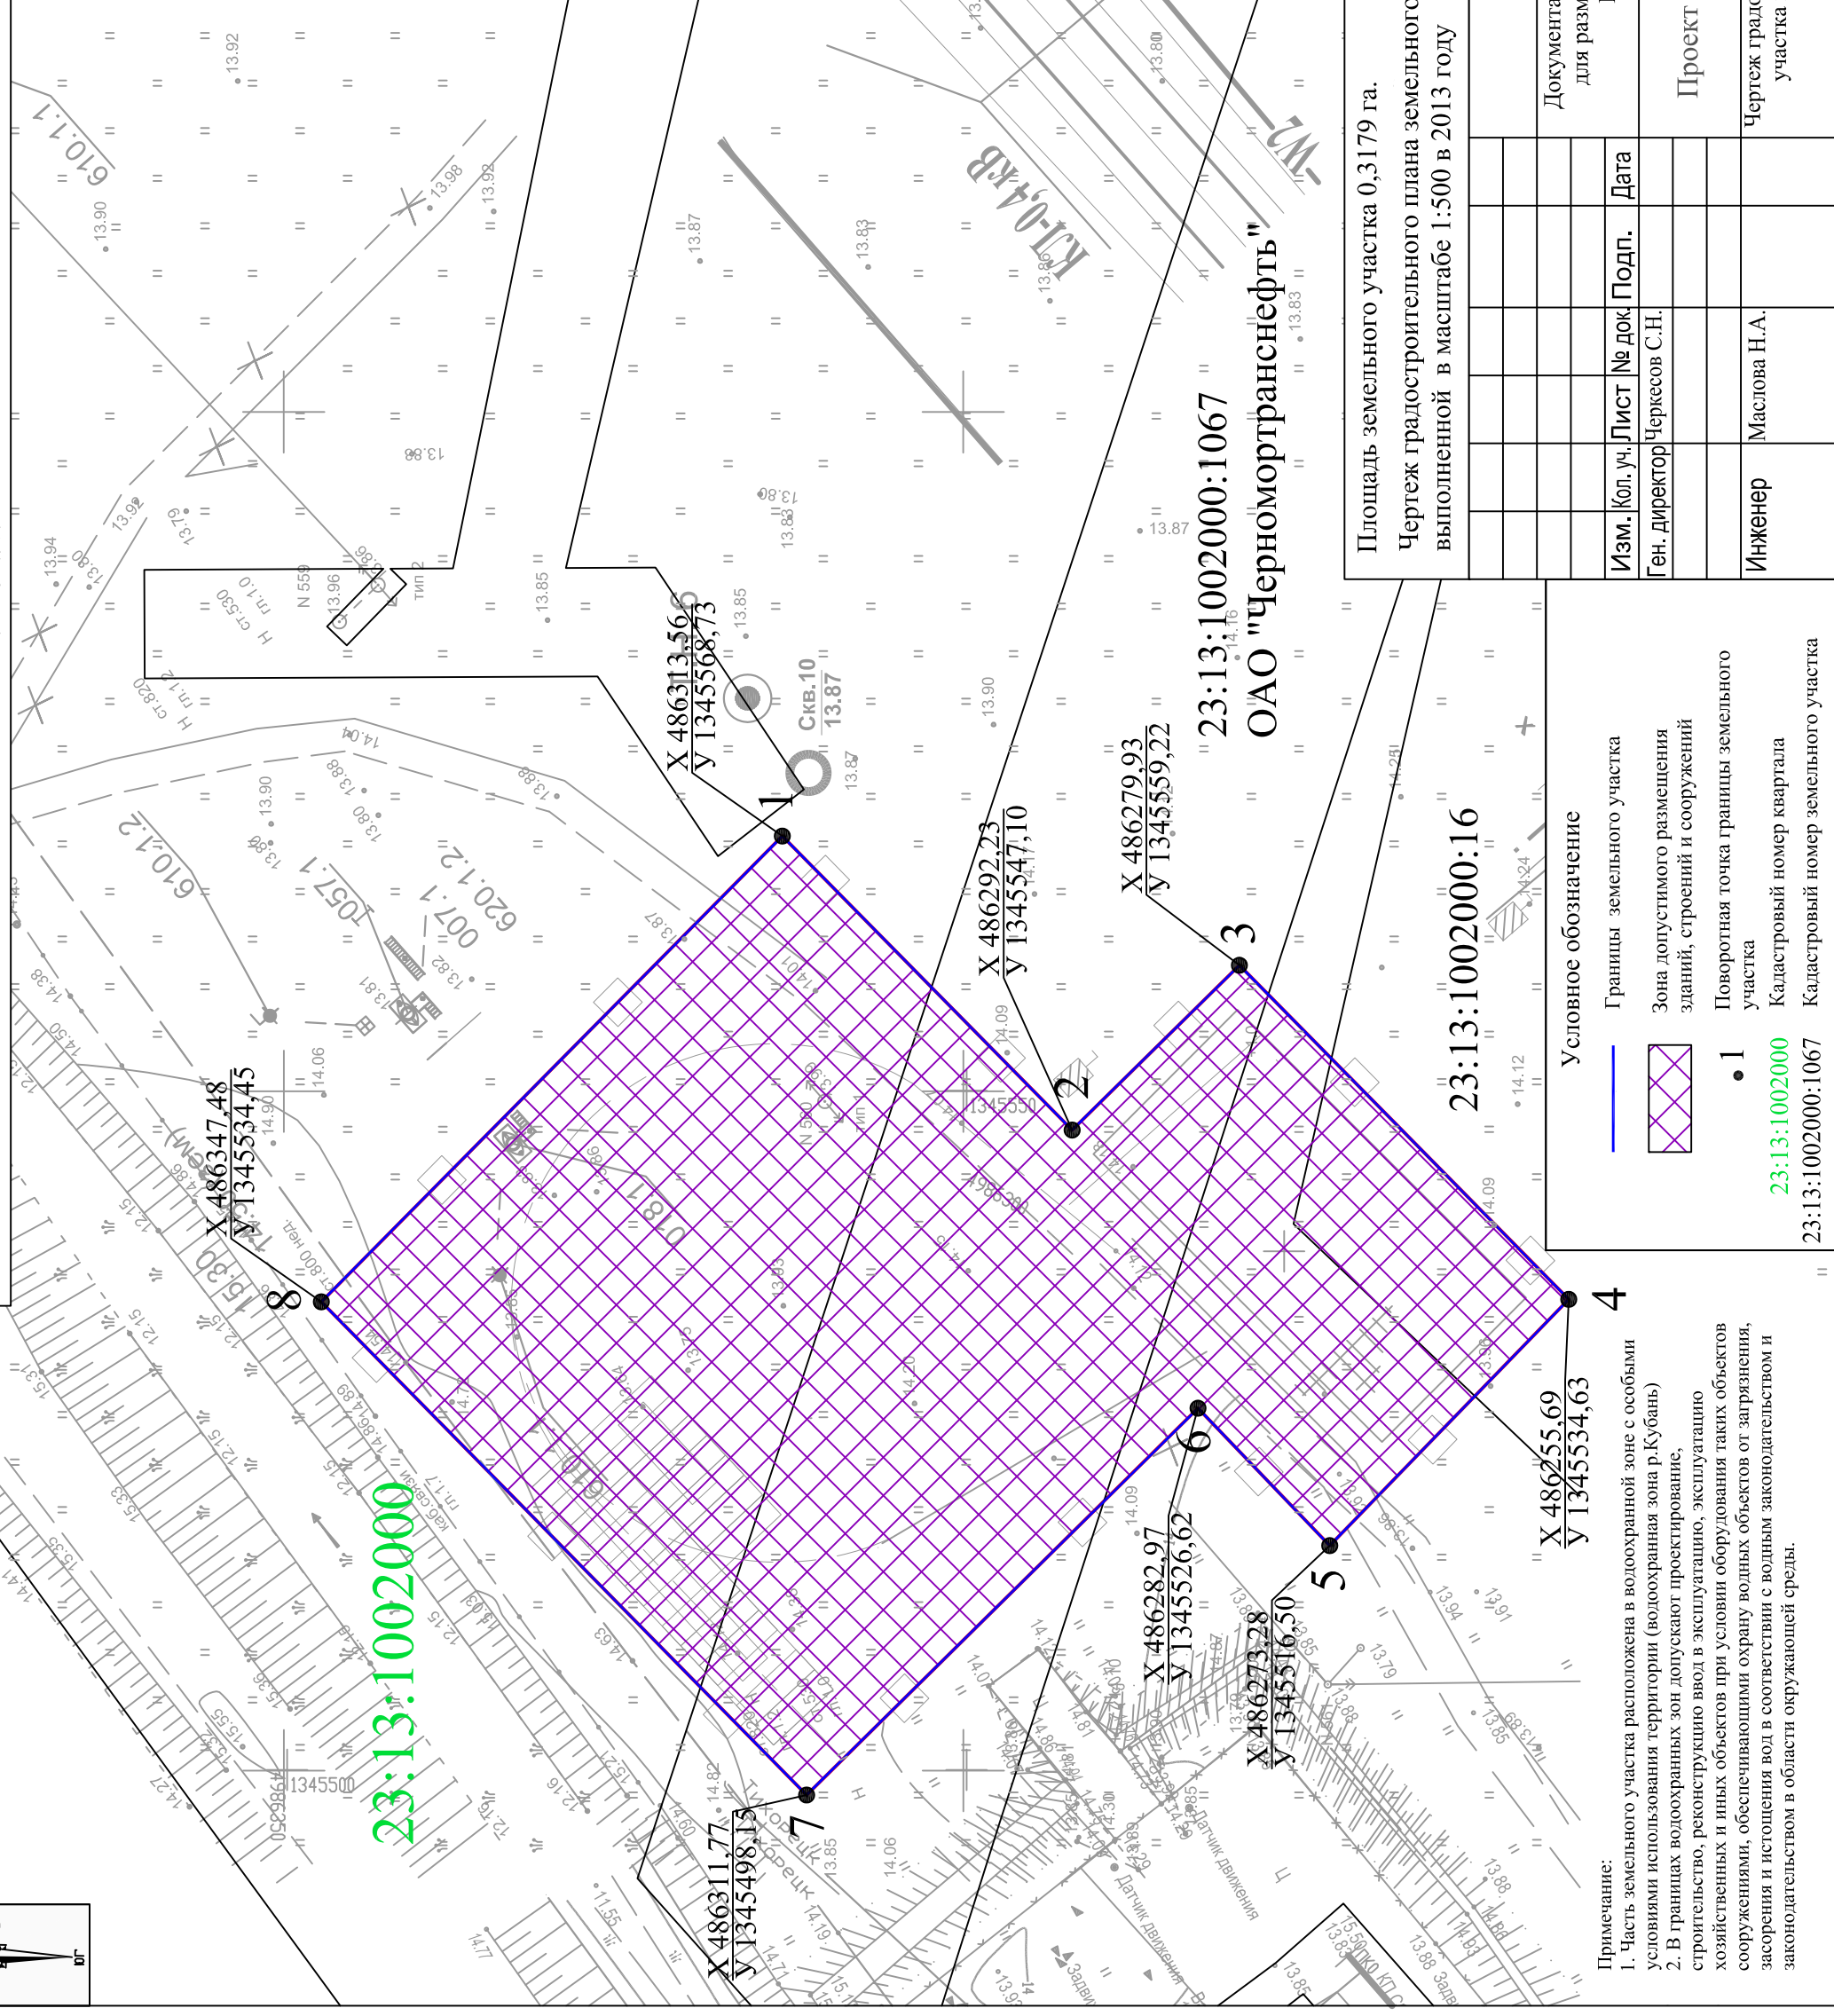

23:13:1002000

23:13:1002000:1067  
ОАО "Черномортранснефть"

23:13:1002000:16

X 486255.69  
У 1345534.63

Примечание:  
1. Часть земельного участка расположена в водоохранной зоне с особыми условиями использования территории (водоохранная зона р.Кубань)  
2. В границах водоохранной зоны допускают проектирование, строительство, реконструкцию ввод в эксплуатацию, эксплуатацию хозяйственных и иных объектов при условии оборудования таких объектов сооружениями, обеспечивающими охрану водных объектов от загрязнения, засорения и истощения вод в соответствии с водным законодательством и законодательством в области окружающей среды.

Условное обозначение

- Границы земельного участка
- Зона допустимого размещения зданий, строений и сооружений
- 1 Поворотная точка границы земельного участка
- 23:13:1002000 Кадастровый номер квартала
- 23:13:1002000:1067 Кадастровый номер земельного участка

Площадь земельного участка 0,3179 га.

Чертеж градостроительного плана земельного участка разработан на топографической основе, выполненной в масштабе 1:500 в 2013 году

Краснодарский край, Красноармейский район, Марьянское сельское поселение		Стадия	Лист	Листов
Документация по планировке территории (проект межевания территории) для размещения линейного объекта: «Реконструкция Н «Тихорецк – Новороссийск - 1» для поставки дизельного топлива»		П		
Изм.	Кол. Уч.	Лист	№ Док.	Подп.
Ген. директор	Черкесов С.Н.			
Инженер	Маслова Н.А.			
Проект межевания территории		М 1:500		
Чертеж градостроительного плана земельного участка и линий градостроительного регулирования		ООО "Аэрокосмические технологии"		