

111033, г. Москва, ул. Самокатная, д. 1, стр. 2, тел/факс: (499) 323-37-10, 323-37-11, 323-38-22

Свидетельство СРО «АИСС» №01-И-№0213-4

Заказчик – ФГКУ «В/ч 71330»

## **ДОКУМЕНТАЦИЯ ПО ПЛАНИРОВКЕ ТЕРРИТОРИИ**

**ДЛЯ РАЗМЕЩЕНИЯ ЛИНЕЙНОГО ОБЪЕКТА  
ФЕДЕРАЛЬНОГО ЗНАЧЕНИЯ:  
«ВОЛОКОННО-ОПТИЧЕСКАЯ ЛИНИЯ СВЯЗИ  
НОВОРОЖДЕСТВЕНСКАЯ – ТЕМРЮК» (ВОЛС Н-Т)  
НА ТЕРРИТОРИИ КРАСНОДАРСКОГО КРАЯ**

### **ПРОЕКТ МЕЖЕВАНИЯ ТЕРРИТОРИИ**

**Основная часть проекта межевания территории.**

**Чертеж межевания территории.**

**Динской район Краснодарский край**

**4553.ВОЛС.ВЧ.Н-Т-ДПТ-ПМТ1**

**ТОМ 3  
Книга 10**

Инов. № подл.	Подпись и дата	Взам.инв.№

111033, г. Москва, ул. Самокатная, д. 1, стр. 2, тел/факс: (499) 323-37-10, 323-37-11, 323-38-22

Свидетельство СРО «АИСС» №01-И-№0213-4

Заказчик – ФГКУ «В/ч 71330»

## ДОКУМЕНТАЦИЯ ПО ПЛАНИРОВКЕ ТЕРРИТОРИИ

### ДЛЯ РАЗМЕЩЕНИЯ ЛИНЕЙНОГО ОБЪЕКТА ФЕДЕРАЛЬНОГО ЗНАЧЕНИЯ: «ВОЛОКОННО-ОПТИЧЕСКАЯ ЛИНИЯ СВЯЗИ НОВОРОЖДЕСТВЕНСКАЯ – ТЕМРЮК» (ВОЛС Н-Т) НА ТЕРРИТОРИИ КРАСНОДАРСКОГО КРАЯ

## ПРОЕКТ МЕЖЕВАНИЯ ТЕРРИТОРИИ

Основная часть проекта межевания территории.

Чертеж межевания территории.

Динской район Краснодарский край

4553.ВОЛС.ВЧ.Н-Т-ДПТ-ПМТ1

ТОМ 3  
Книга 10

Заместитель генерального директора

Анд.А. Стрельченко

Главный инженер проекта

Н.Н. Растеряев



2020

Взам.инв.№

Подпись и дата

Инв. № подл.

Состав документации по планировке территории.			
Номер тома, книги	Шифр	Наименование	Примечание
Проект планировки территории. Основная (утверждаемая) часть			
Раздел 1 «Проект планировки территории. Графическая часть»			
Том1 Книга1	4553.ВОЛС.ВЧ.Н-Т-ДПТ-ППТ1-СД	Состав документации по планировке территории	-
	4553.ВОЛС.ВЧ.Н-Т-ДПТ-ППТ1-С	Содержание	-
	4553.ВОЛС.ВЧ.Н-Т-ДПТ-ППТ1-ГЧ	Чертеж границ зон планируемого размещения линейных объектов, Чертеж красных линий. <b>Тихорецкий, Выселковский районы Краснодарский край</b>	-
	-	Чертеж границ зон планируемого размещения линейных объектов, подлежащих переносу (переустройству) из зон планируемого размещения линейных объектов	Проектом не предусмотрен
Том1 Книга2	4553.ВОЛС.ВЧ.Н-Т-ДПТ-ППТ1-СД	Состав документации по планировке территории	-
	4553.ВОЛС.ВЧ.Н-Т-ДПТ-ППТ1-С	Содержание	-
	4553.ВОЛС.ВЧ.Н-Т-ДПТ-ППТ1-ГЧ	Чертеж границ зон планируемого размещения линейных объектов, Чертеж красных линий. <b>Кореновский район Краснодарский край</b>	-
	-	Чертеж границ зон планируемого размещения линейных объектов, подлежащих переносу (переустройству) из зон планируемого размещения линейных объектов	Проектом не предусмотрен
Том1 Книга3	4553.ВОЛС.ВЧ.Н-Т-ДПТ-ППТ1-СД	Состав документации по планировке территории	-
	4553.ВОЛС.ВЧ.Н-Т-ДПТ-ППТ1-С	Содержание	-
	4553.ВОЛС.ВЧ.Н-Т-ДПТ-ППТ1-ГЧ	Чертеж границ зон планируемого размещения линейных объектов, Чертеж красных линий. <b>Динской район Краснодарский край</b>	-
	-	Чертеж границ зон планируемого размещения линейных объектов, подлежащих переносу (переустройству) из зон планируемого размещения линейных объектов	Проектом не предусмотрен
Том1 Книга4	4553.ВОЛС.ВЧ.Н-Т-ДПТ-ППТ1-СД	Состав документации по планировке территории	-
	4553.ВОЛС.ВЧ.Н-Т-ДПТ-ППТ1-С	Содержание	-
	4553.ВОЛС.ВЧ.Н-Т-ДПТ-ППТ1-ГЧ	Чертеж границ зон планируемого размещения линейных объектов, Чертеж красных линий. <b>Красноармейский район</b>	-

Инв. № подл.	Подпись и дата	Взам. инв. №	</
--------------	----------------	--------------	--	--	----

		<b>Краснодарский край</b>	
	-	Чертеж границ зон планируемого размещения линейных объектов, подлежащих переносу (переустройству) из зон планируемого размещения линейных объектов	Проектом не предусмотрен
Том1 Книга5	4553.ВОЛС.ВЧ.Н-Т-ДПТ-ППТ1-СД	Состав документации по планировке территории	-
	4553.ВОЛС.ВЧ.Н-Т-ДПТ-ППТ1-С	Содержание	-
	4553.ВОЛС.ВЧ.Н-Т-ДПТ-ППТ1-ГЧ	Чертеж границ зон планируемого размещения линейных объектов, Чертеж красных линий. <b>Славянский район Краснодарский край</b>	-
	-	Чертеж границ зон планируемого размещения линейных объектов, подлежащих переносу (переустройству) из зон планируемого размещения линейных объектов	Проектом не предусмотрен
Том1 Книга6	4553.ВОЛС.ВЧ.Н-Т-ДПТ-ППТ1-СД	Состав документации по планировке территории	-
	4553.ВОЛС.ВЧ.Н-Т-ДПТ-ППТ1-С	Содержание	-
	4553.ВОЛС.ВЧ.Н-Т-ДПТ-ППТ1-ГЧ	Чертеж границ зон планируемого размещения линейных объектов, Чертеж красных линий. <b>Темрюкский район Краснодарский край</b>	-
	-	Чертеж границ зон планируемого размещения линейных объектов, подлежащих переносу (переустройству) из зон планируемого размещения линейных объектов	Проектом не предусмотрен
<b>Раздел 2 «Положение о размещении линейных объектов»</b>			
Том1 Книга7	4553.ВОЛС.ВЧ.Н-Т-ДПТ-ППТ1-ТЧ	Раздел 2 «Положение о размещении линейных объектов»	-
<b>Проект планировки территории. Материалы по обоснованию</b>			
<b>Раздел 3 «Материалы по обоснованию проекта планировки территории. Графическая часть»</b>			
Том2 Книга1	4553.ВОЛС.ВЧ.Н-Т-ДПТ-ППТ2-СД	Состав документации по планировке территории	-
	4553.ВОЛС.ВЧ.Н-Т-ДПТ-ППТ2-С	Содержание	-
	4553.ВОЛС.ВЧ.Н-Т-ДПТ-ППТ2-ГЧ1	Схема расположения элементов планировочной структуры (территорий, занятых линейными объектами и (или) предназначенных для размещения линейных объектов). <b>Тихорецкий, Выселковский, Кореновский, Динской, Красноармейский, Славянский, Темрюкский районы</b>	-

Изм. № подл.	Взам. инв. №
Подпись и дата	

Изм.	Кол. уч.	Лист	№ док	Подп.	Дата

4553.ВОЛС.ВЧ.Н-Т-ДПТ-ПМТ1-СД

Лист

		<b>Краснодарский край.</b>	
Том2 Книга2	4553.ВОЛС.ВЧ.Н-Т-ДПТ-ППТ2-СД	Состав документации по планировке территории	-
	4553.ВОЛС.ВЧ.Н-Т-ДПТ-ППТ2-С	Содержание	-
	4553.ВОЛС.ВЧ.Н-Т-ДПТ-ППТ2-ГЧ2	Схема использования территории в период подготовки проекта планировки территории, Схема конструктивных и планировочных решений. Схема расположения участков трассы по листам. <b>Тихорецкий, Выселковский районы Краснодарский край.</b>	-
Том2 Книга3	4553.ВОЛС.ВЧ.Н-Т-ДПТ-ППТ2-СД	Состав документации по планировке территории	-
	4553.ВОЛС.ВЧ.Н-Т-ДПТ-ППТ2-С	Содержание	-
	4553.ВОЛС.ВЧ.Н-Т-ДПТ-ППТ2-ГЧ2	Схема использования территории в период подготовки проекта планировки территории, Схема конструктивных и планировочных решений. Схема расположения участков трассы по листам. <b>Кореновский район Краснодарский край.</b>	-
Том2 Книга4	4553.ВОЛС.ВЧ.Н-Т-ДПТ-ППТ2-СД	Состав документации по планировке территории	-
	4553.ВОЛС.ВЧ.Н-Т-ДПТ-ППТ2-С	Содержание	-
	4553.ВОЛС.ВЧ.Н-Т-ДПТ-ППТ2-ГЧ2	Схема использования территории в период подготовки проекта планировки территории, Схема конструктивных и планировочных решений. Схема расположения участков трассы по листам. <b>Динской район Краснодарский край.</b>	-
Том2 Книга5	4553.ВОЛС.ВЧ.Н-Т-ДПТ-ППТ2-СД	Состав документации по планировке территории	-
	4553.ВОЛС.ВЧ.Н-Т-ДПТ-ППТ2-С	Содержание	-
	4553.ВОЛС.ВЧ.Н-Т-ДПТ-ППТ2-ГЧ2	Схема использования территории в период подготовки проекта планировки территории, Схема конструктивных и планировочных решений. Схема расположения участков трассы по листам. <b>Красноармейский район Краснодарский край.</b>	-
Том2 Книга6	4553.ВОЛС.ВЧ.Н-Т-ДПТ-ППТ2-СД	Состав документации по планировке территории	-
	4553.ВОЛС.ВЧ.Н-Т-ДПТ-ППТ2-С	Содержание	-
	4553.ВОЛС.ВЧ.Н-Т-ДПТ-ППТ2-ГЧ2	Схема использования территории в период подготовки проекта планировки территории, Схема конструктивных и планировочных решений. Схема расположения	-

Изм.	Кол. уч.	Лист	№ док	Подп.	Дата
Интв. № подл.	Взам. инв. №	Подпись и дата			

		участков трассы по листам. <b>Славянский район Краснодарский край.</b>	
Том2 Книга7	4553.ВОЛС.ВЧ.Н-Т-ДПТ-ППТ2-СД	Состав документации по планировке территории	-
	4553.ВОЛС.ВЧ.Н-Т-ДПТ-ППТ2-С	Содержание	-
	4553.ВОЛС.ВЧ.Н-Т-ДПТ-ППТ2-ГЧ2	Схема использования территории в период подготовки проекта планировки территории, Схема конструктивных и планировочных решений. Схема расположения участков трассы по листам. <b>Темрюкский район Краснодарский край.</b>	-
Том2 Книга8	4553.ВОЛС.ВЧ.Н-Т-ДПТ-ППТ2-СД	Состав документации по планировке территории	-
	4553.ВОЛС.ВЧ.Н-Т-ДПТ-ППТ2-С	Содержание	-
	4553.ВОЛС.ВЧ.Н-Т-ДПТ-ППТ2-ГЧ3	Схема границ территории объектов культурного наследия, Схема границ зон с особыми условиями использования территории, Схема границ территорий, подверженных риску возникновения чрезвычайных ситуаций природного и техногенного характера. <b>Тихорецкий, Выселковский районы Краснодарский край.</b>	-
Том2 Книга9	4553.ВОЛС.ВЧ.Н-Т-ДПТ-ППТ2-СД	Состав документации по планировке территории	-
	4553.ВОЛС.ВЧ.Н-Т-ДПТ-ППТ2-С	Содержание	-
	4553.ВОЛС.ВЧ.Н-Т-ДПТ-ППТ2-ГЧ3	Схема границ территории объектов культурного наследия, Схема границ зон с особыми условиями использования территории, Схема границ территорий, подверженных риску возникновения чрезвычайных ситуаций природного и техногенного характера. <b>Кореновский район Краснодарский край.</b>	-
Том2 Книга10	4553.ВОЛС.ВЧ.Н-Т-ДПТ-ППТ2-СД	Состав документации по планировке территории	-
	4553.ВОЛС.ВЧ.Н-Т-ДПТ-ППТ2-С	Содержание	-
	4553.ВОЛС.ВЧ.Н-Т-ДПТ-ППТ2-ГЧ3	Схема границ территории объектов культурного наследия, Схема границ зон с особыми условиями использования территории, Схема границ территорий, подверженных риску возникновения чрезвычайных ситуаций природного и техногенного характера. <b>Динской район Краснодарский край.</b>	-
Том2 Книга11	4553.ВОЛС.ВЧ.Н-Т-ДПТ-ППТ2-СД	Состав документации по планировке территории	-
	4553.ВОЛС.ВЧ.Н-Т-ДПТ-ППТ2-С	Содержание	-
	4553.ВОЛС.ВЧ.Н-Т-ДПТ-ППТ2-ГЧ3	Схема границ территории объектов	-

Инв. № подл.	Взам. инв. №
Подпись и дата	

Изм.	Кол. уч.	Лист	№ док	Подп.	Дата

4553.ВОЛС.ВЧ.Н-Т-ДПТ-ПМТ1-СД

Лист

		культурного наследия, Схема границ зон с особыми условиями использования территории, Схема границ территорий, подверженных риску возникновения чрезвычайных ситуаций природного и техногенного характера. <b>Красноармейский район Краснодарский край.</b>	
Том2 Книга12	4553.ВОЛС.ВЧ.Н-Т-ДПТ-ППТ2-СД	Состав документации по планировке территории	-
	4553.ВОЛС.ВЧ.Н-Т-ДПТ-ППТ2-С	Содержание	-
	4553.ВОЛС.ВЧ.Н-Т-ДПТ-ППТ2-ГЧЗ	Схема границ территории объектов культурного наследия, Схема границ зон с особыми условиями использования территории, Схема границ территорий, подверженных риску возникновения чрезвычайных ситуаций природного и техногенного характера. <b>Славянский район Краснодарский край.</b>	-
Том2 Книга13	4553.ВОЛС.ВЧ.Н-Т-ДПТ-ППТ2-СД	Состав документации по планировке территории	-
	4553.ВОЛС.ВЧ.Н-Т-ДПТ-ППТ2-С	Содержание	-
	4553.ВОЛС.ВЧ.Н-Т-ДПТ-ППТ2-ГЧЗ	Схема границ территории объектов культурного наследия, Схема границ зон с особыми условиями использования территории, Схема границ территорий, подверженных риску возникновения чрезвычайных ситуаций природного и техногенного характера. <b>Темрюкский район Краснодарский край.</b>	-
<b>Раздел 4 «Материалы по обоснованию проекта планировки территории. Пояснительная записка»</b>			
Том2 Книга14	4553.ВОЛС.ВЧ.Н-Т-ДПТ-ППТ2-СД	Состав документации по планировке территории	-
	4553.ВОЛС.ВЧ.Н-Т-ДПТ-ППТ2-С	Содержание	-
	4553.ВОЛС.ВЧ.Н-Т-ДПТ-ППТ2-ПЗ	Раздел 4 «Материалы по обоснованию проекта планировки территории. Пояснительная записка»	-
Том2 Книга15	4553.ВОЛС.ВЧ.Н-Т-ДПТ-ППТ2-СД	Состав документации по планировке	-
	4553.ВОЛС.ВЧ.Н-Т-ДПТ-ППТ2-С	Содержание	-
	4553.ВОЛС.ВЧ.Н-Т-ДПТ-ППТ2-СИД	Отчет о сборе исходных данных	-
<b>Проект межевания территории</b>			
<b>Основная часть проекта межевания территории</b>			
Том3 Книга1	4553.ВОЛС.ВЧ.Н-Т-ДПТ-ПМТ1-СД	Состав документации по планировке территории	-

	4553.ВОЛС.ВЧ.Н-Т-ДПТ-ПМТ1-С	Содержание	-
	4553.ВОЛС.ВЧ.Н-Т-ДПТ-ПМТ1-ТЧ	Текстовая часть	-
Том3 Книга2	4553.ВОЛС.ВЧ.Н-Т-ДПТ-ПМТ1-СД	Состав документации по планировке территории	-
	4553.ВОЛС.ВЧ.Н-Т-ДПТ-ПМТ1-С	Содержание	-
	4553.ВОЛС.ВЧ.Н-Т-ДПТ-ПМТ1-ТЧ	Текстовая часть	-
Том3 Книга8	4553.ВОЛС.ВЧ.Н-Т-ДПТ-ПМТ1-СД	Состав документации по планировке территории	-
	4553.ВОЛС.ВЧ.Н-Т-ДПТ-ПМТ1-С	Содержание	-
	4553.ВОЛС.ВЧ.Н-Т-ДПТ-ПМТ1-ГЧ	Чертеж межевания территории. <b>Тихорецкий, Выселковский районы Краснодарский край</b>	-
Том3 Книга9	4553.ВОЛС.ВЧ.Н-Т-ДПТ-ПМТ1-СД	Состав документации по планировке территории	-
	4553.ВОЛС.ВЧ.Н-Т-ДПТ-ПМТ1-С	Содержание	-
	4553.ВОЛС.ВЧ.Н-Т-ДПТ-ПМТ1-ГЧ	Чертеж межевания территории. <b>Кореновский район Краснодарский край</b>	-
Том3 Книга10	4553.ВОЛС.ВЧ.Н-Т-ДПТ-ПМТ1-СД	Состав документации по планировке территории	-
	4553.ВОЛС.ВЧ.Н-Т-ДПТ-ПМТ1-С	Содержание	-
	4553.ВОЛС.ВЧ.Н-Т-ДПТ-ПМТ1-ГЧ	Чертеж межевания территории. <b>Динской район Краснодарский край</b>	-
Том3 Книга11	4553.ВОЛС.ВЧ.Н-Т-ДПТ-ПМТ1-СД	Состав документации по планировке территории	-
	4553.ВОЛС.ВЧ.Н-Т-ДПТ-ПМТ1-С	Содержание	-
	4553.ВОЛС.ВЧ.Н-Т-ДПТ-ПМТ1-ГЧ	Чертеж межевания территории. <b>Красноармейский район Краснодарский край</b>	-
Том3 Книга12	4553.ВОЛС.ВЧ.Н-Т-ДПТ-ПМТ1-СД	Состав документации по планировке территории	-
	4553.ВОЛС.ВЧ.Н-Т-ДПТ-ПМТ1-С	Содержание	-
	4553.ВОЛС.ВЧ.Н-Т-ДПТ-ПМТ1-ГЧ	Чертеж межевания территории.	-

Инд. № подл.	Взам. инв. №
Подпись и дата	

Изм.	Кол. уч.	Лист	№ док	Подп.	Дата

4553.ВОЛС.ВЧ.Н-Т-ДПТ-ПМТ1-СД

Лист

6



		<b>Славянский район Краснодарский край</b>	
Том3 Книга13	4553.ВОЛС.ВЧ.Н-Т-ДПТ-ПМТ1-СД	Состав документации по планировке территории	-
	4553.ВОЛС.ВЧ.Н-Т-ДПТ-ПМТ1-С	Содержание	-
	4553.ВОЛС.ВЧ.Н-Т-ДПТ-ПМТ1-ГЧ	Чертеж межевания территории. <b>Темрюкский район Краснодарский край</b>	-
<b>Проект межевания территории</b>			
<b>Материалы по обоснованию проекта межевания территории</b>			
Том4 Книга1	4553.ВОЛС.ВЧ.Н-Т-ДПТ-ПМТ2-СД	Состав документации по планировке территории	-
	4553.ВОЛС.ВЧ.Н-Т-ДПТ-ПМТ2-С	Содержание	-
	4553.ВОЛС.ВЧ.Н-Т-ДПТ-ПМТ2-ГЧ	Чертеж обоснования проекта межевания территории. <b>Тихорецкий, Выселковский районы Краснодарский край</b>	-
Том4 Книга2	4553.ВОЛС.ВЧ.Н-Т-ДПТ-ПМТ2-СД	Состав документации по планировке территории	-
	4553.ВОЛС.ВЧ.Н-Т-ДПТ-ПМТ2-С	Содержание	-
	4553.ВОЛС.ВЧ.Н-Т-ДПТ-ПМТ2-ГЧ	Чертеж обоснования проекта межевания территории. <b>Кореновский район Краснодарский край</b>	-
Том4 Книга3	4553.ВОЛС.ВЧ.Н-Т-ДПТ-ПМТ2-СД	Состав документации по планировке территории	-
	4553.ВОЛС.ВЧ.Н-Т-ДПТ-ПМТ2-С	Содержание	-
	4553.ВОЛС.ВЧ.Н-Т-ДПТ-ПМТ2-ГЧ	Чертеж обоснования проекта межевания территории. <b>Динской район Краснодарский край</b>	-
Том4 Книга4	4553.ВОЛС.ВЧ.Н-Т-ДПТ-ПМТ2-СД	Состав документации по планировке территории	-
	4553.ВОЛС.ВЧ.Н-Т-ДПТ-ПМТ2-С	Содержание	-
	4553.ВОЛС.ВЧ.Н-Т-ДПТ-ПМТ2-ГЧ	Чертеж обоснования проекта межевания территории. <b>Красноармейский район Краснодарский край</b>	-
Том4 Книга5	4553.ВОЛС.ВЧ.Н-Т-ДПТ-ПМТ2-СД	Состав документации по планировке территории	-
	4553.ВОЛС.ВЧ.Н-Т-ДПТ-ПМТ2-С	Содержание	-
	4553.ВОЛС.ВЧ.Н-Т-ДПТ-ПМТ2-ГЧ	Чертеж обоснования проекта межевания территории. <b>Славянский район Краснодарский край</b>	-
Том4 Книга6	4553.ВОЛС.ВЧ.Н-Т-ДПТ-ПМТ2-СД	Состав документации по планировке территории	-
	4553.ВОЛС.ВЧ.Н-Т-ДПТ-ПМТ2-С	Содержание	-
	4553.ВОЛС.ВЧ.Н-Т-ДПТ-ПМТ2-ГЧ	Чертеж обоснования проекта межевания территории. <b>Темрюкский район Краснодарский край</b>	-

Инв. № подл.	Взам. инв. №
Подпись и дата	

Изм.	Кол. уч.	Лист	№ док	Подп.	Дата

4553.ВОЛС.ВЧ.Н-Т-ДПТ-ПМТ1-СД

Лист

7

Содержание		
№ п/п	Наименование	Стр.
1	2	3
<b>Проект межевания территории. Основная часть проекта межевания территории.</b>		
1	Состав документации по планировке территории	2
2	Содержание	9
3	Чертеж межевания территории. Динской район Краснодарский край.	10

Взам.инв. №

Подпись и дата

Инв. № подл.

Изм.	Кол. уч.	Лист	№ док.	Подп.	Дата
Разраб.		Меренкова			11.20
Проверил		Растеряев			11.20
ГИП		Растеряев			11.20

4553.ВОЛС.ВЧ.Н-Т-ДПТ-ПМТ1-С

Содержание

Стадия	Лист	Листов
П	1	1
АО «Управление перспективных технологий»		

УСЛОВНЫЕ ОБОЗНАЧЕНИЯ:






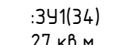








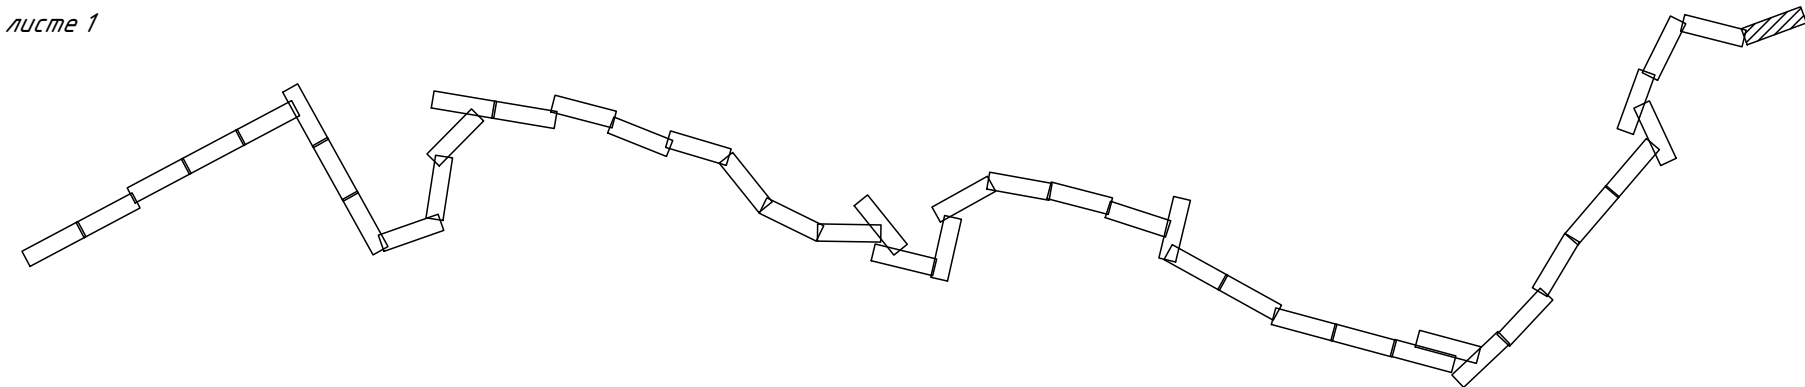
-  - граница зоны планируемого размещения линейного объекта в грунте, граница красных линий
  -  - граница зон действия публичного сервитута
  -  ВОЛС - обозначение оси трассы ВОЛС в грунте
  -  ВОЛС в кабельной канализации - обозначение оси трассы ВОЛС в кабельной канализации
  -  - граница образуемого земельного участка
  -  :341(34)  
27 кв.м. - номер и площадь образуемого земельного участка
  -  23:13:0602000 - граница и номер кадастрового квартала
  -  Динской район - граница и обозначение муниципального образования
  -  Газыдовское с/п - граница и обозначение сельского поселения
  -  х. Малеванный - граница и обозначение населенных пунктов
- Примечания:  
- Линии отступа от красных отсутствуют.

Схема расположения участков трассы по листам




							4553.ВОЛС.ВЧ.Н-Т-ДПТ-ПМТ1-ГЧ
							Документация по планировке территории для размещения линейного объекта федерального значения: "Волоконно-оптическая линия связи Новорождественская-Темрюк" (ВОЛС Н-Т) на территории Краснодарского края
Изм.	Колич.	Лист	№ док.	Подпись	Дата		
Нач. отдела		Смирнов К.Е.			11.20		
Проверил		Расперяев Н.Н.			11.20	Проект межевания территории Чертеж межевания территории	Стадия ДПТ
Исполнил		Зимица Н.А.			11.20		Лист 1
						Динской район Краснодарский край М 1:2 000	Листов 44
							АО "Управление перспективных технологий"


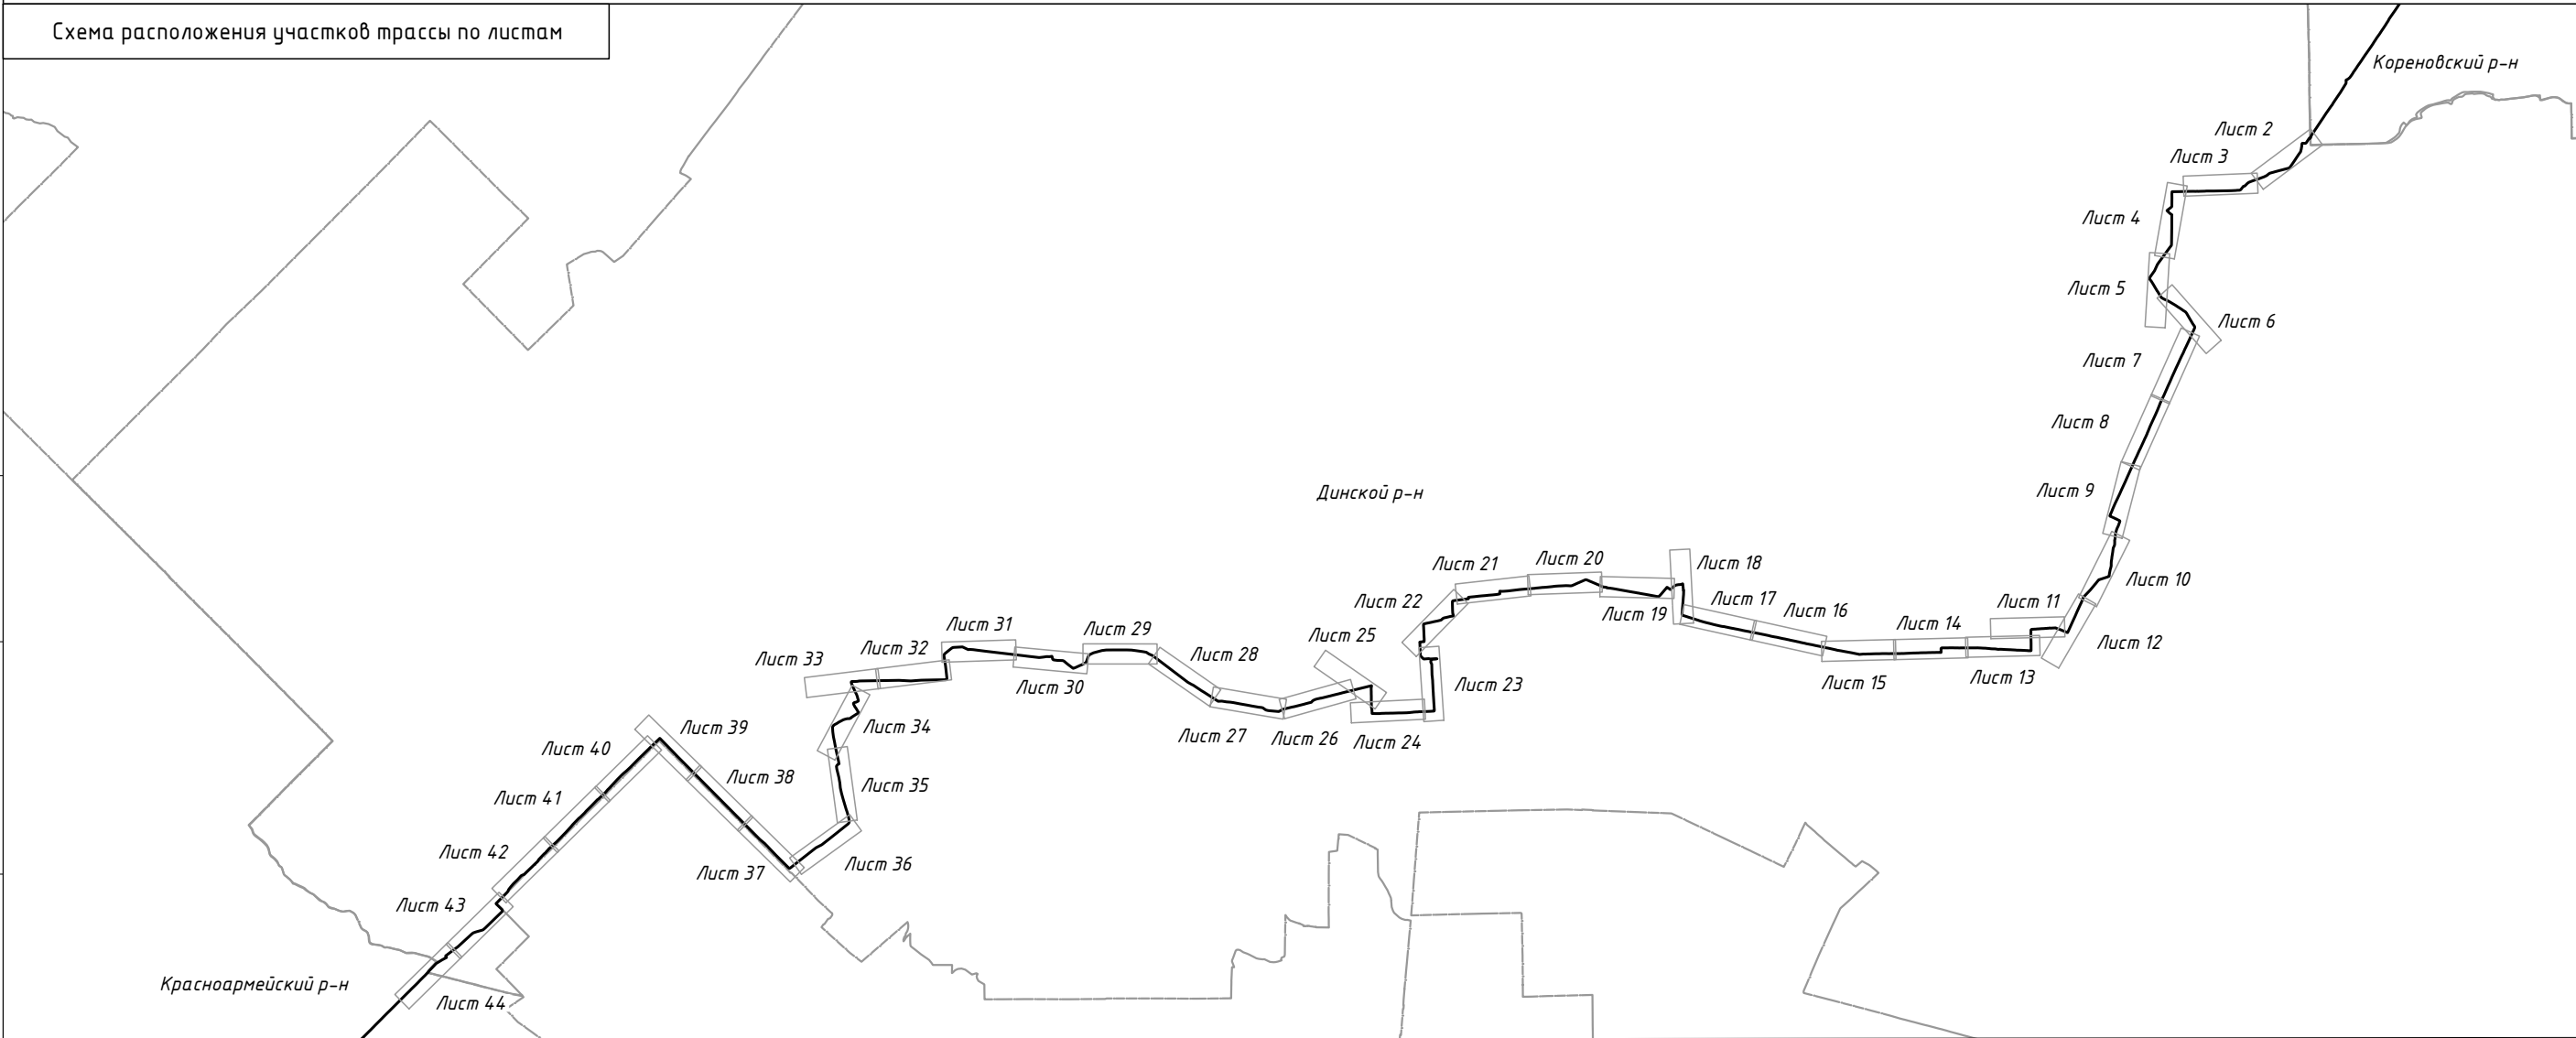


M 1:2000

Формат: 4хА4 297мм\*840мм

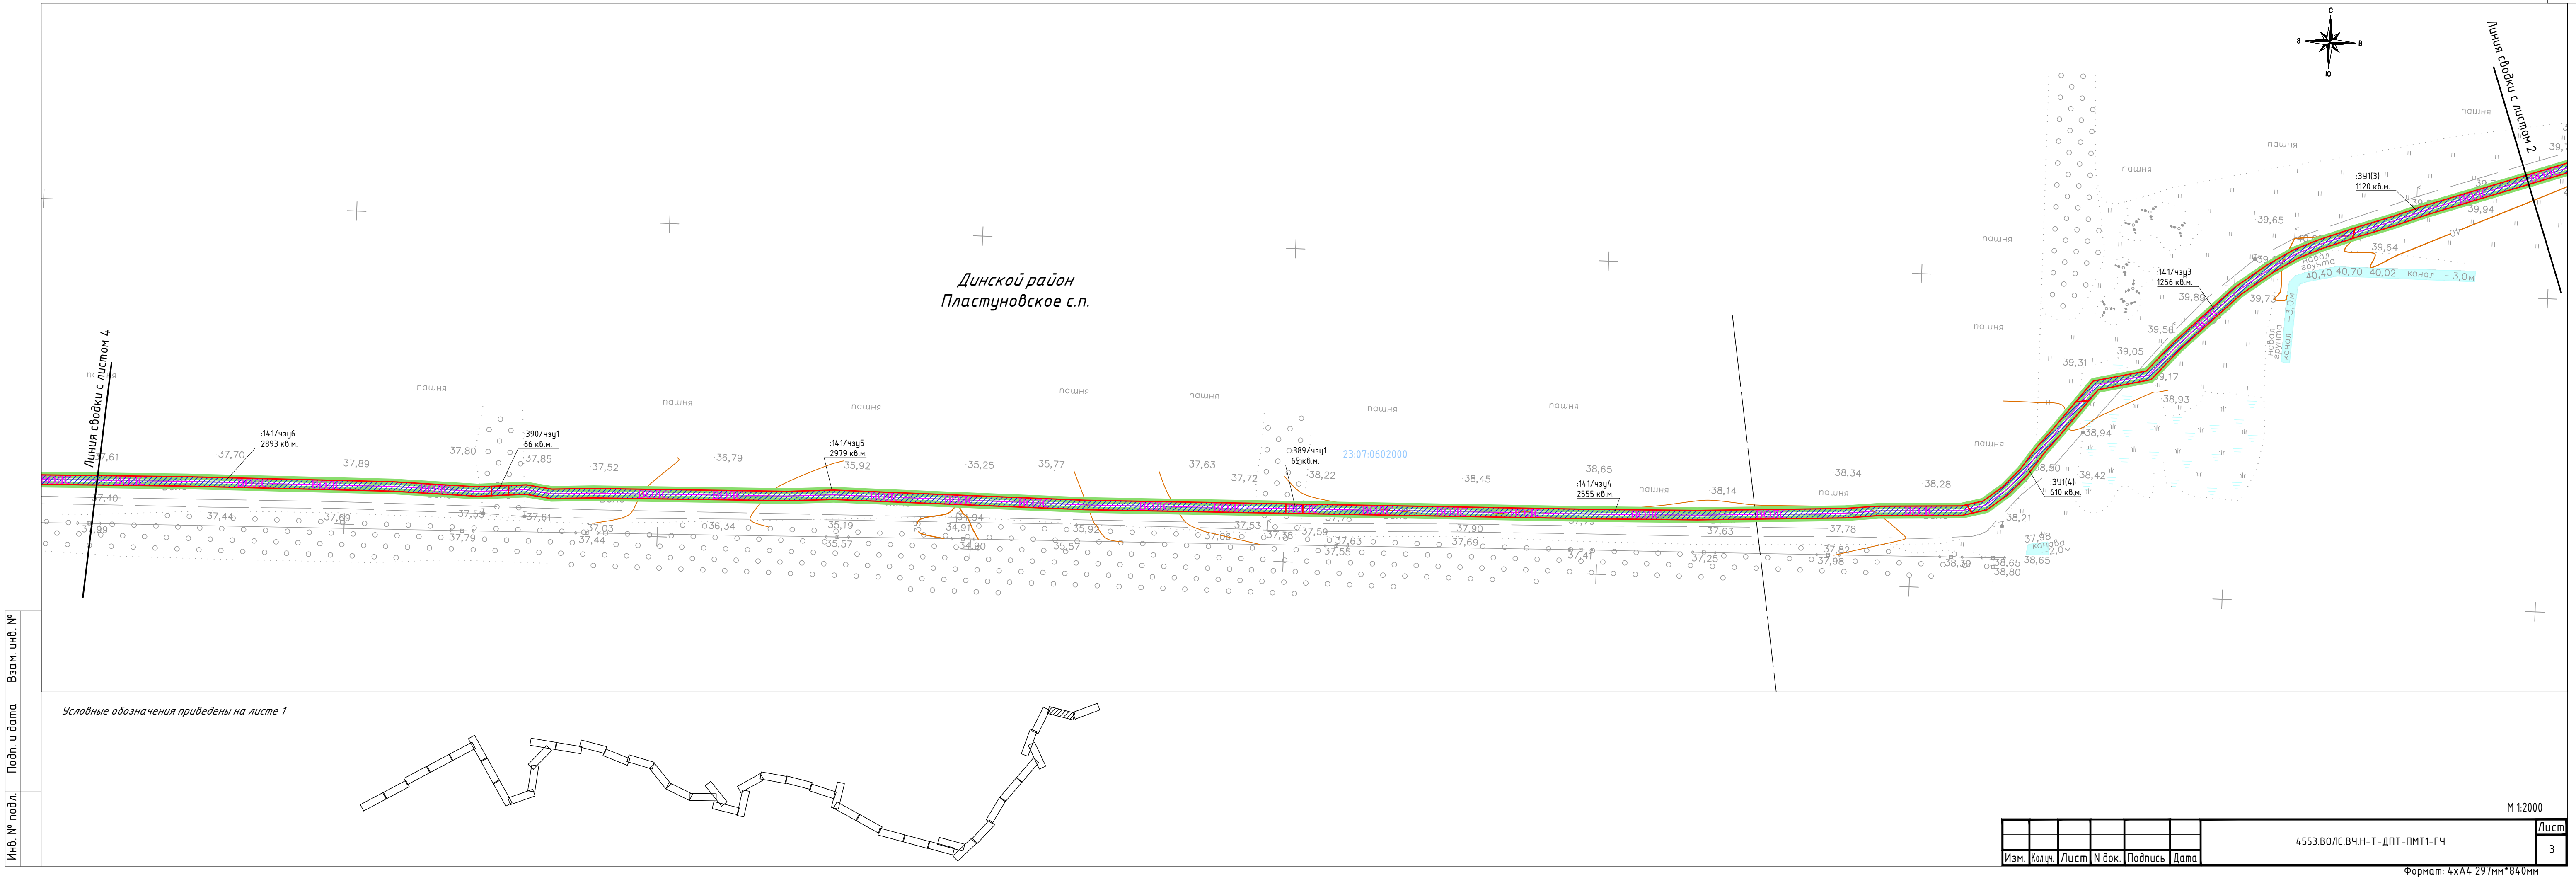



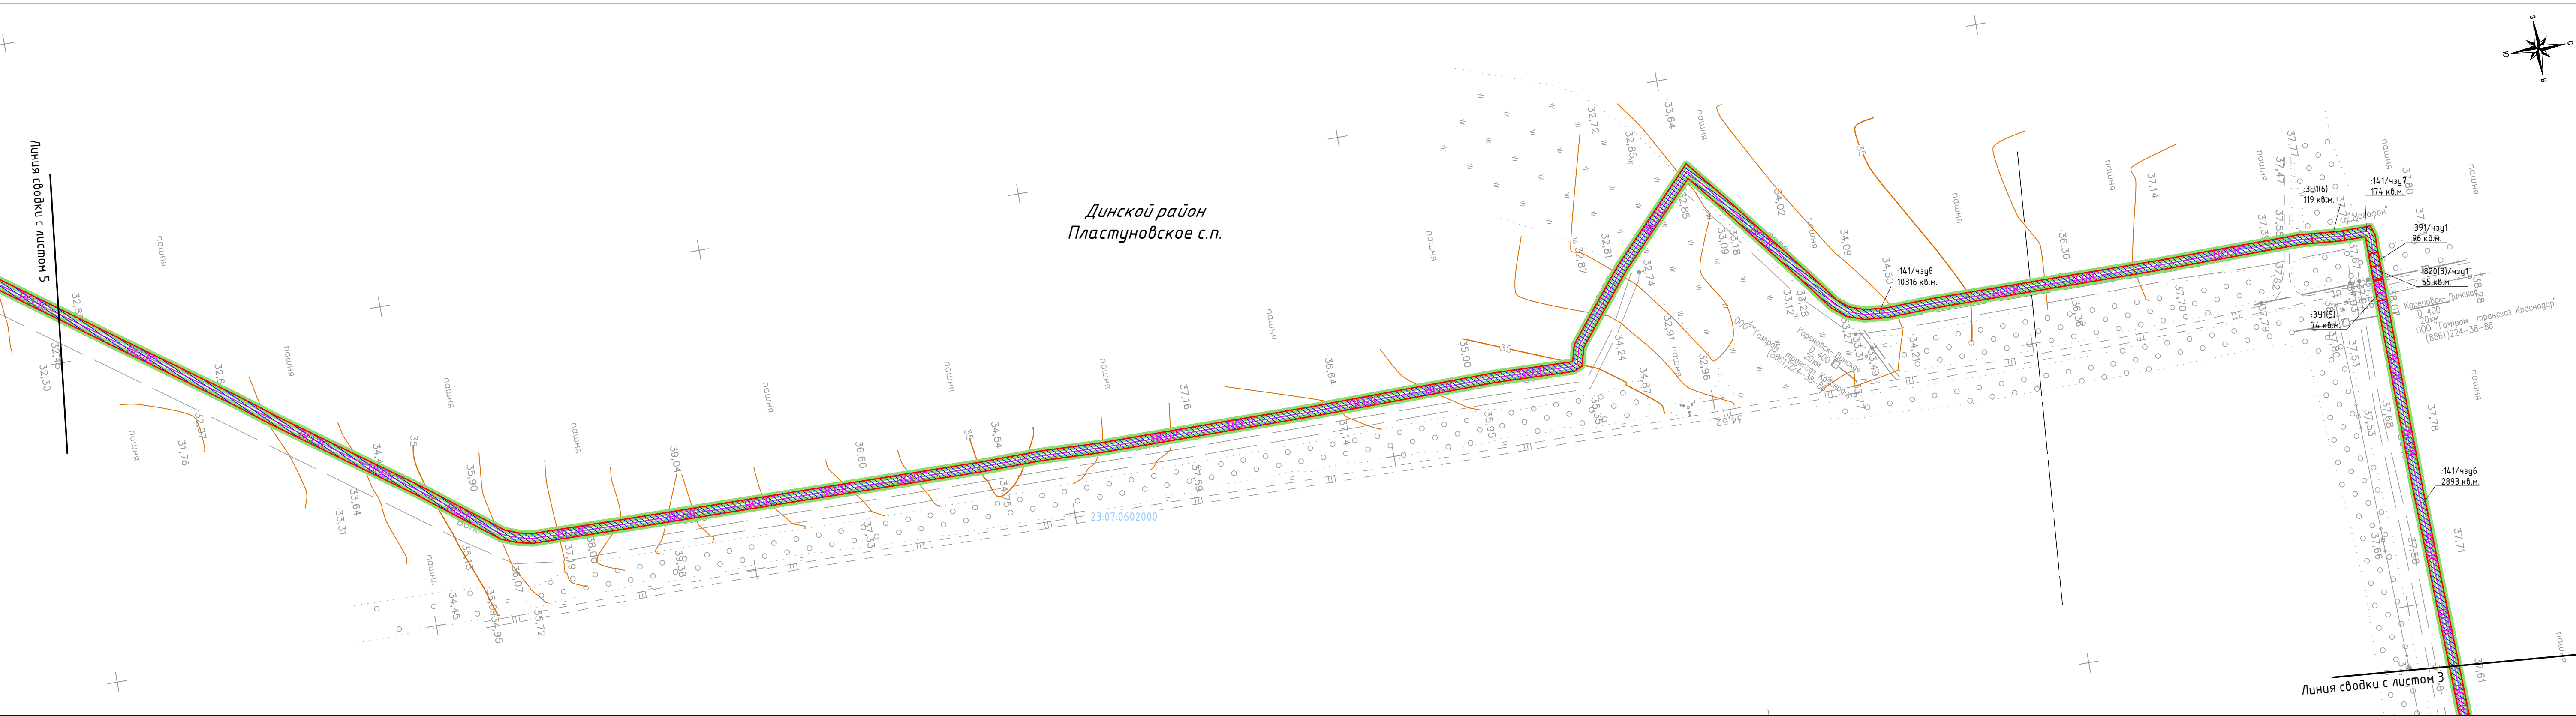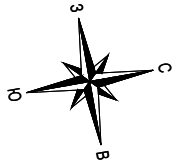

Динской район  
Пластунское с.п.


23:07:0602000

Линия сводки с листом 3

Линия сводки с листом 5

Инв. № подл. Подп. и дата Взам. инв. №

Условные обозначения приведены на листе 1

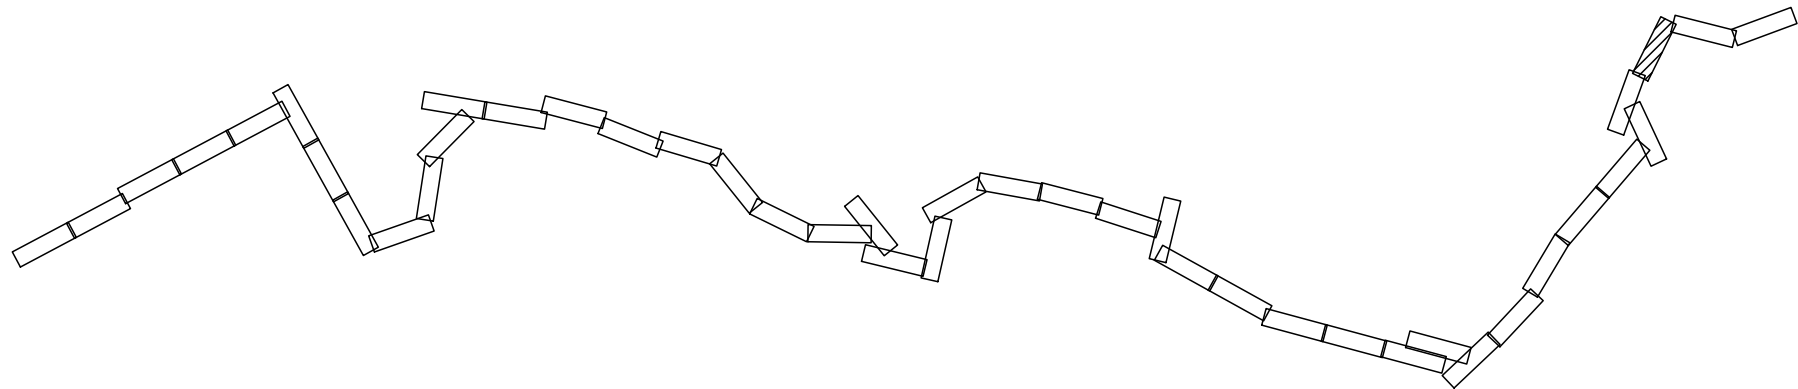




Изм.	Кол.уч.	Лист	№ док.	Подпись	Дата

4553.ВОЛС.ВЧ.Н-Т-ДПТ-ПМТ1-ГЧ

Лист  
4

М 1:2000

Формат: 4хА4 297мм\*840мм

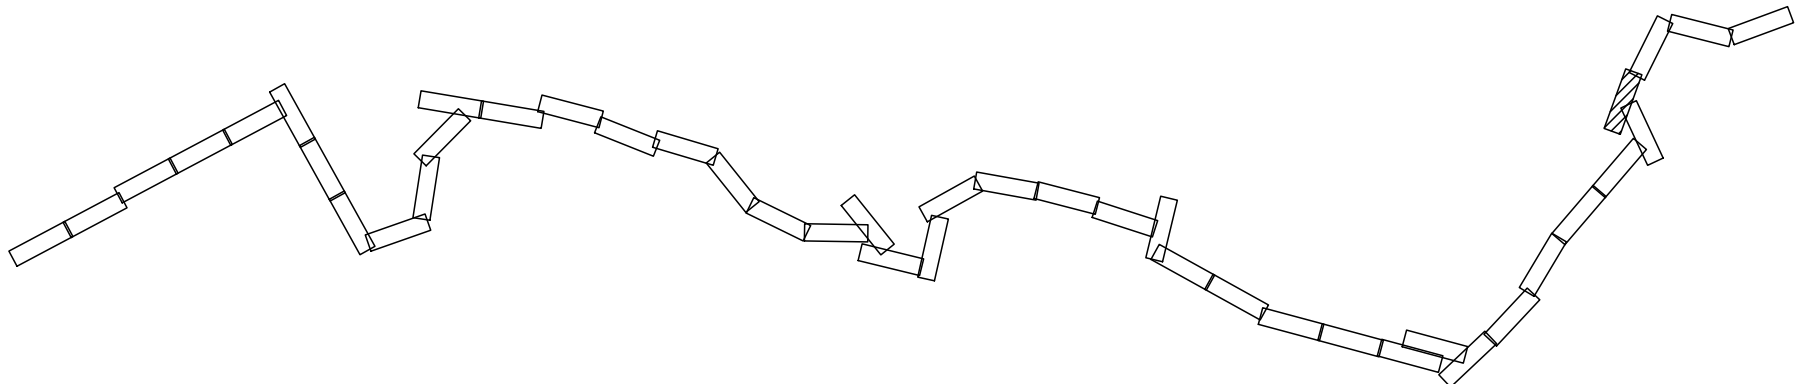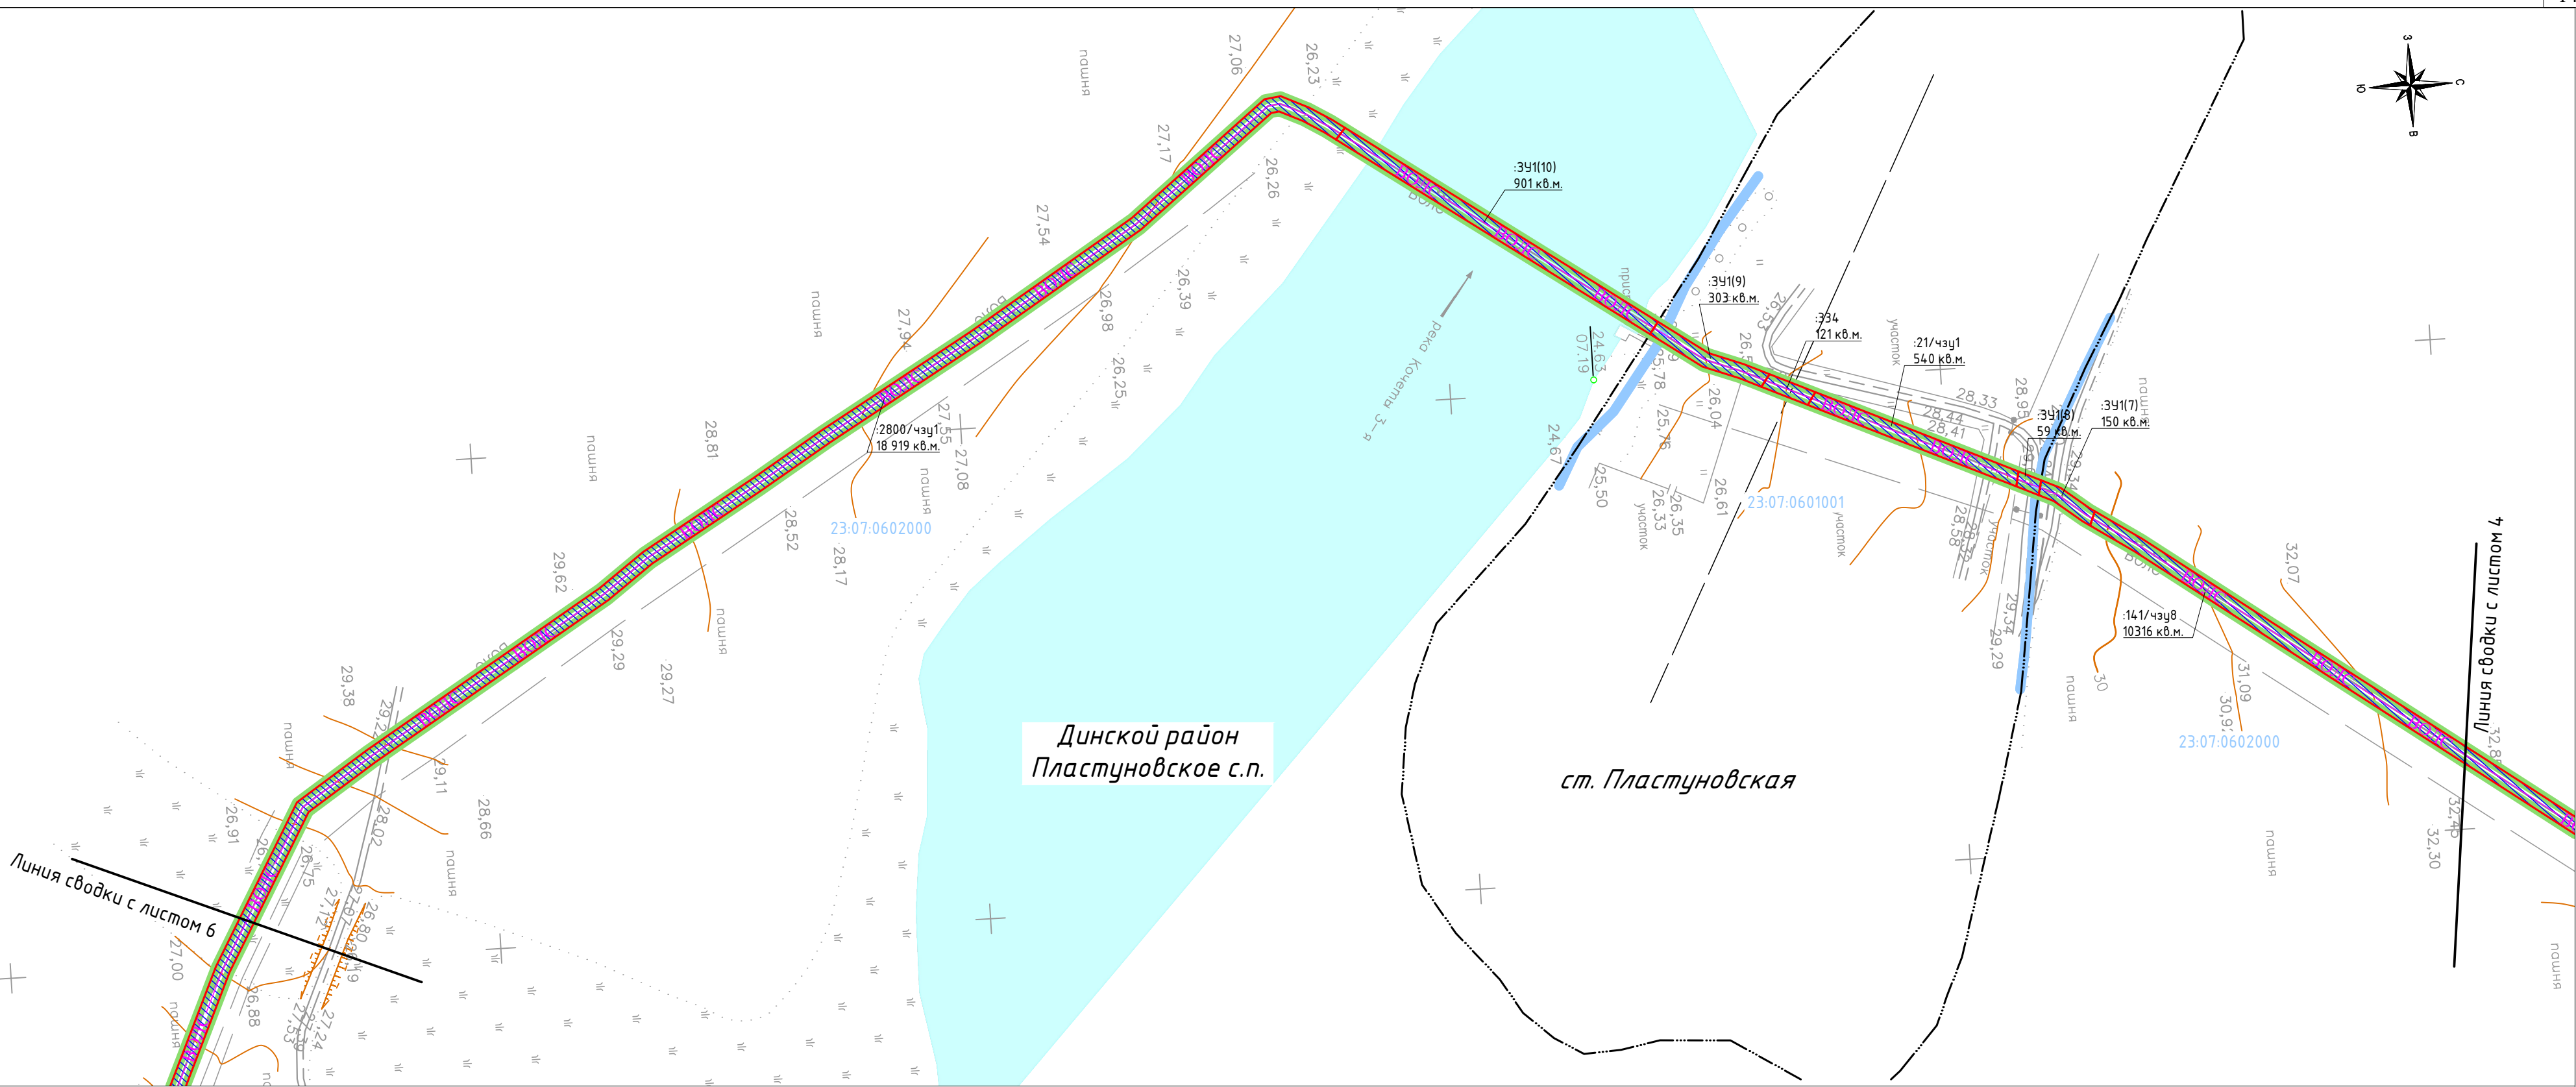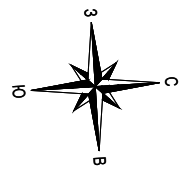


Условные обозначения приведены на листе 1

Инв. № подл. Подп. и дата Взам. инв. №

						4553.ВОЛС.ВЧ.Н-Т-ДПТ-ПМТ1-ГЧ		Лист
Изм.	Кол.ч.	Лист	№ док.	Подпись	Дата			5

Формат: 4хА4 297мм\*840мм

М 1:2000

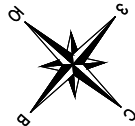

Линия сводки с листом 7


Динской район  
Пластуновское с.п.

Линия сводки с листом 5

:2800/чзуч1  
18 919 кв.м.

23-07-0602000

Условные обозначения приведены на листе 1

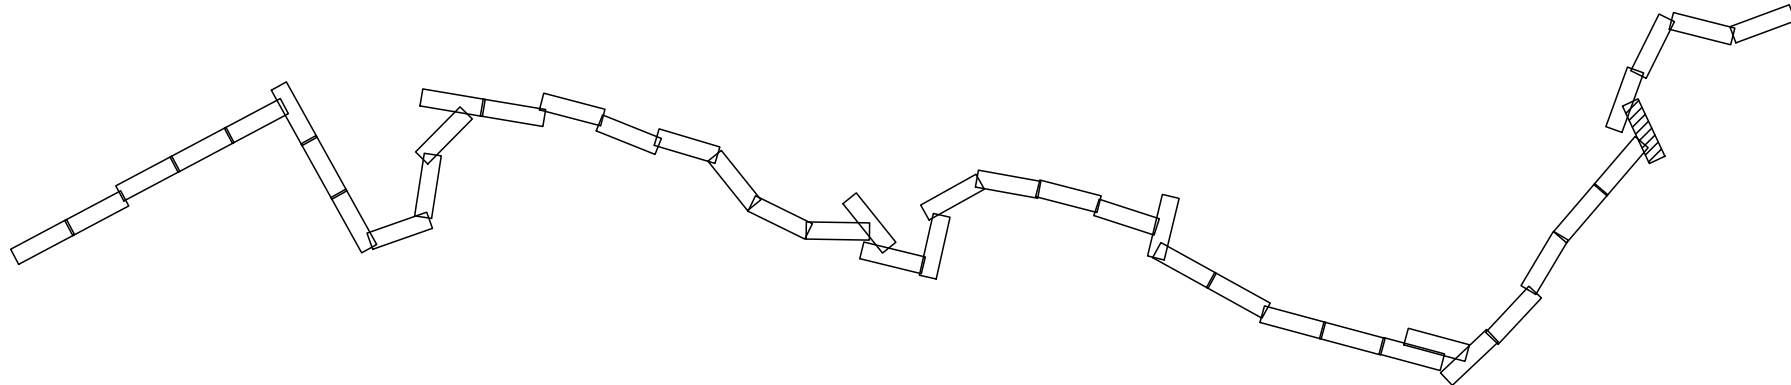

Инв. № подл.	Подп. и дата	Взам. инв. №

Изм.	Кол.ч.	Лист	№ док.	Подпись	Дата	4553.В0/С.В4.Н-Т-ДПТ-ПМТ1-ГЧ	Лист 6

Формат: 4хА4 297мм\*840мм

М 1:2000



23:07:0602000

31,2  
Кореновск-Динская  
Д 700  
26 км  
000 "(8861) 224-38-86  
"Газпром трансгаз Краснояр"

Кореновск-Динская  
Д 400  
24 км  
31,65  
31,66  
000 "Газпром трансгаз Краснояр"  
(8861)224-38-86

Линия сводки с листом 8

Линия сводки с листом 6


Условные обозначения приведены на листе 1


M 1:2000

						4553.ВО/ЛС.ВЧ.Н-Т-ДПТ-ПМТ1-ГЧ	Лист
Изм.	Кол.уч.	Лист	№ док.	Подпись	Дата		7


Формат: 4xA4 297мм\*840мм

Инв. № подл.	Подп. и дата	Взам. инв. №

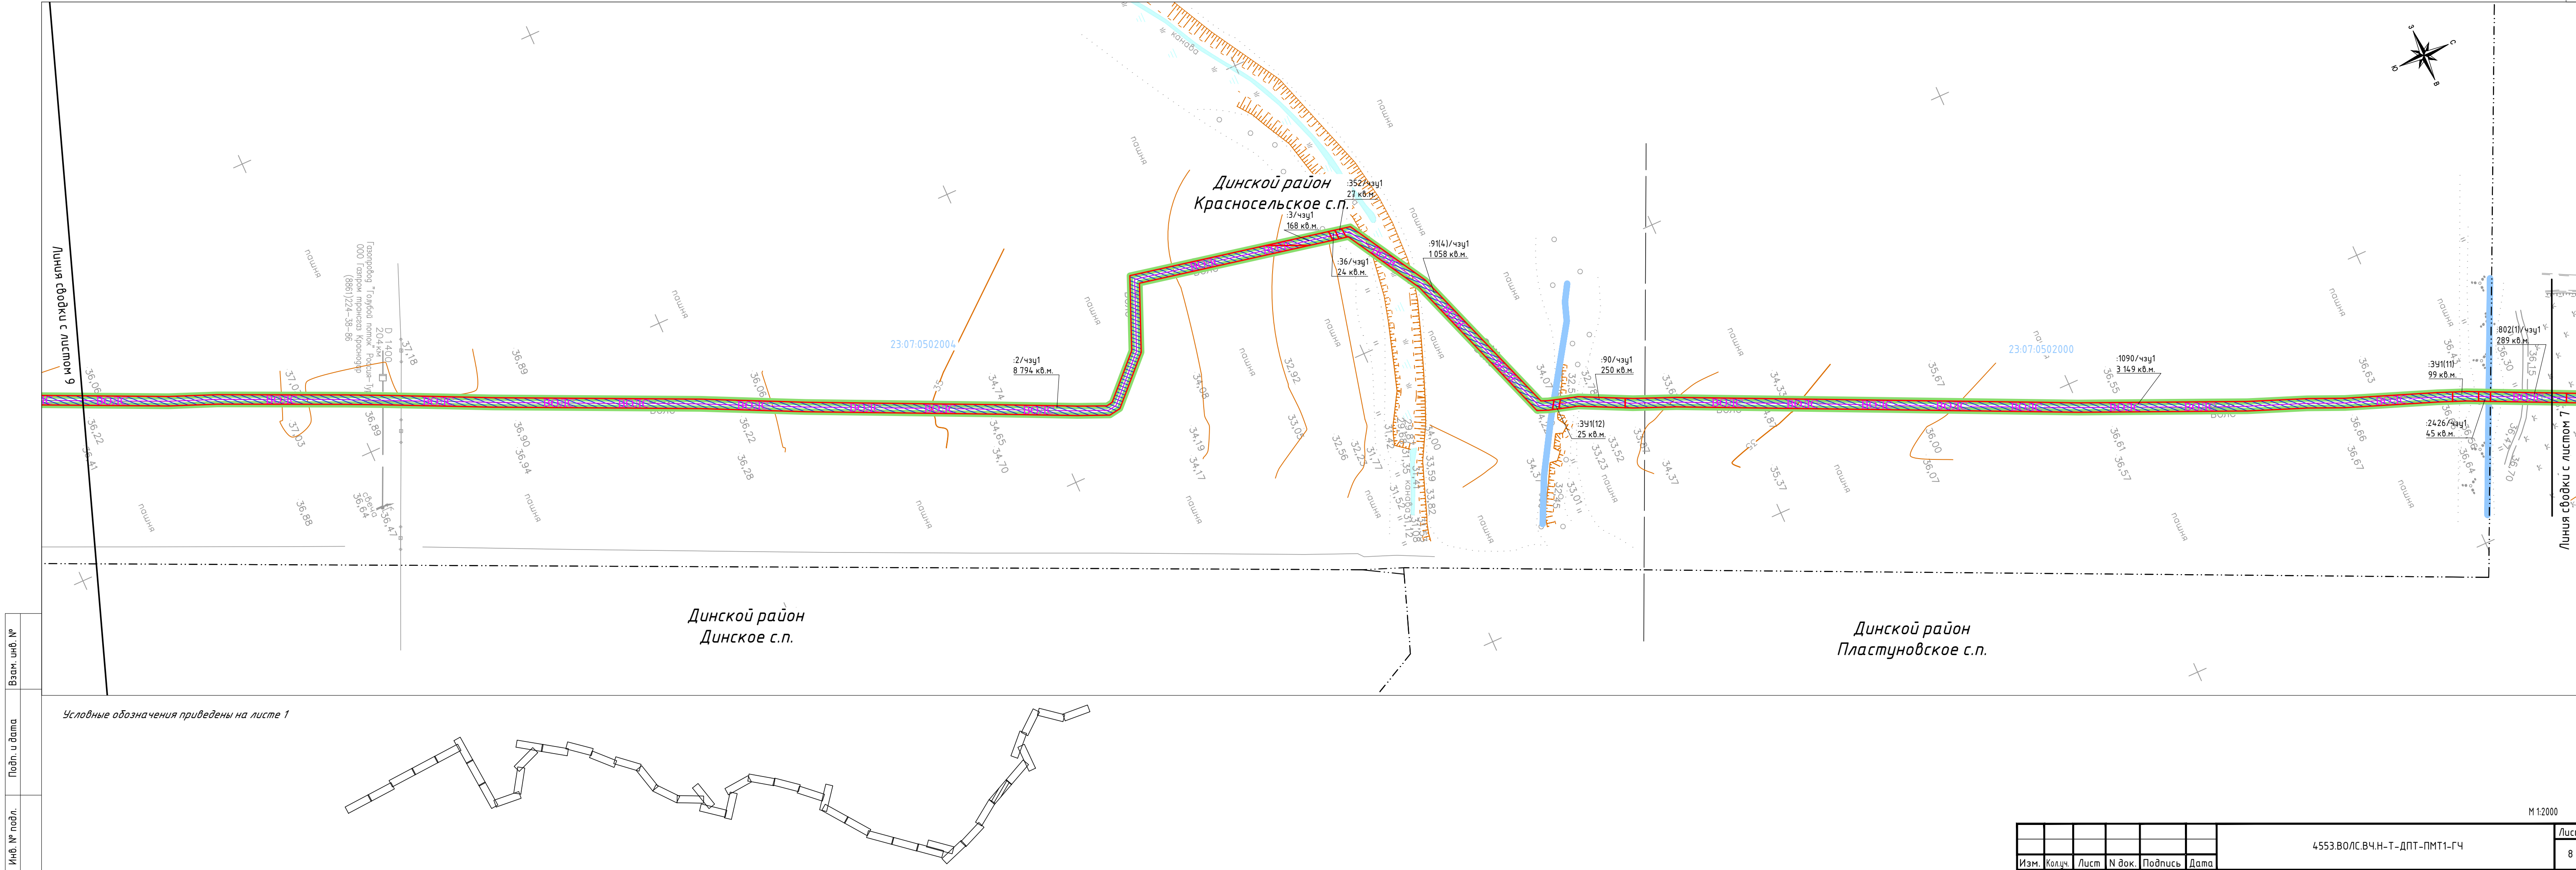

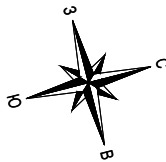


Динской район  
Красносельское с.п.

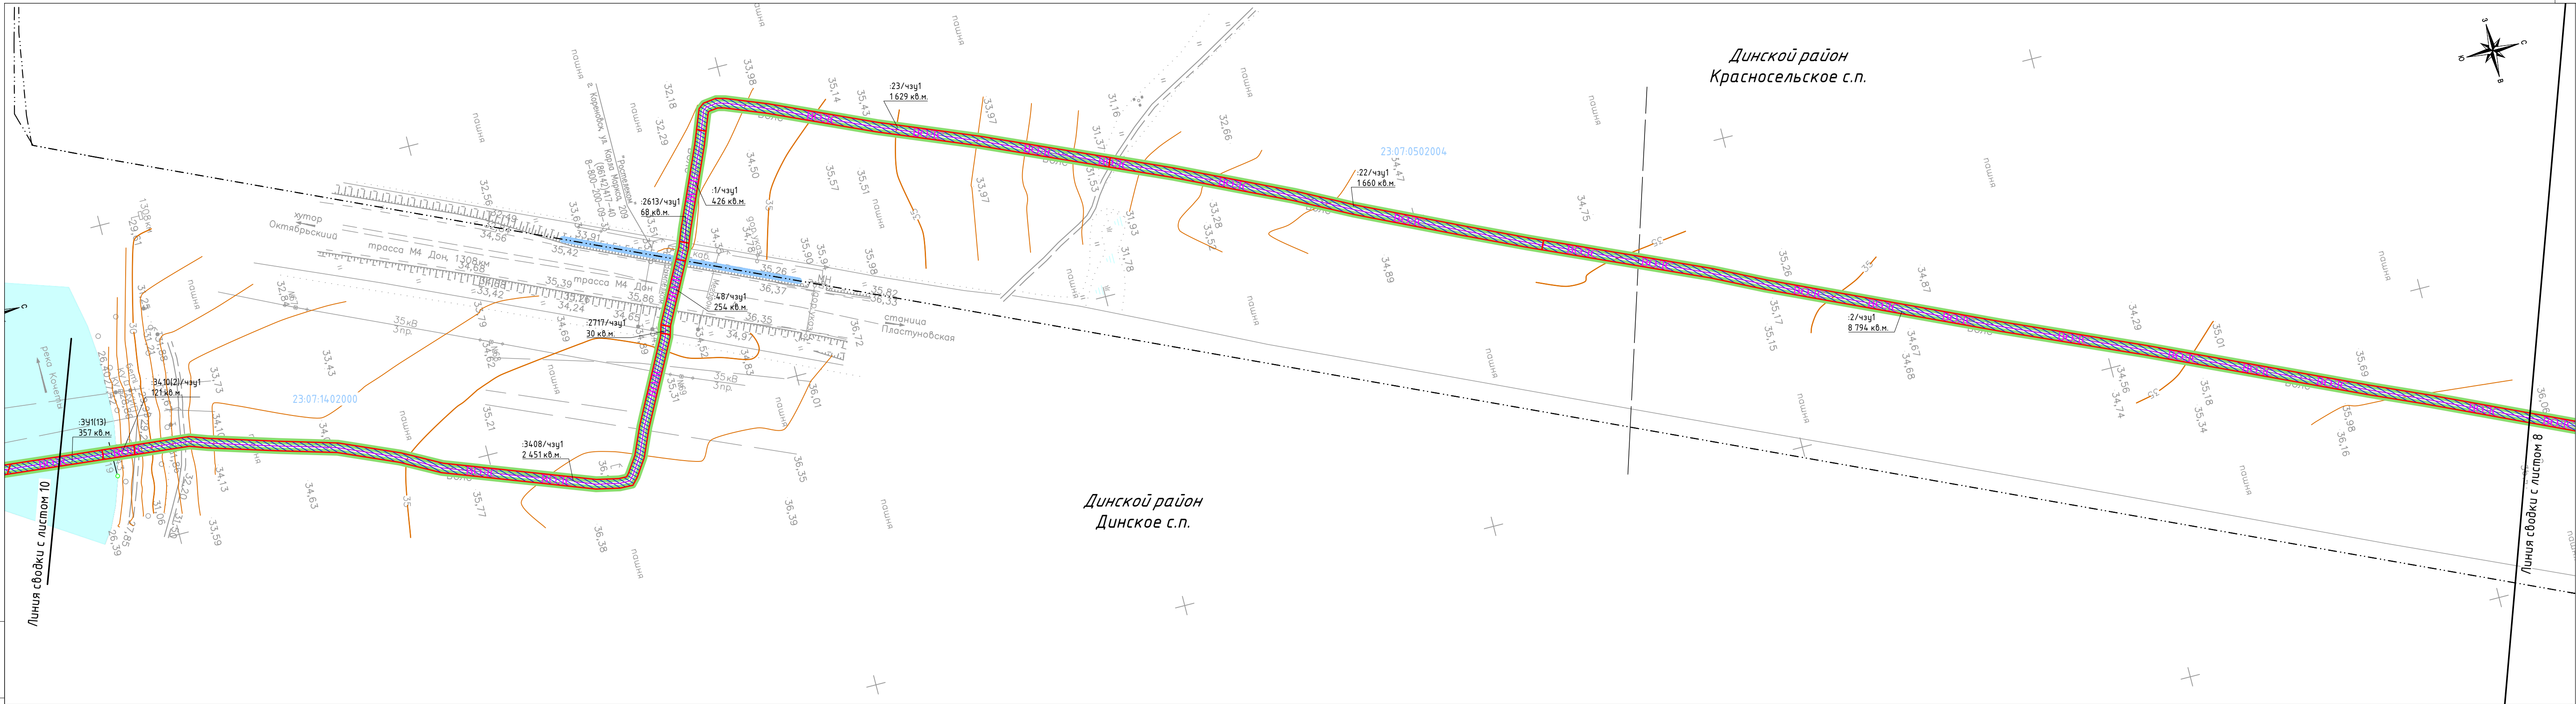

Динской район  
Динское с.п.

Линия сводки с листом 10


Условные обозначения приведены на листе 1

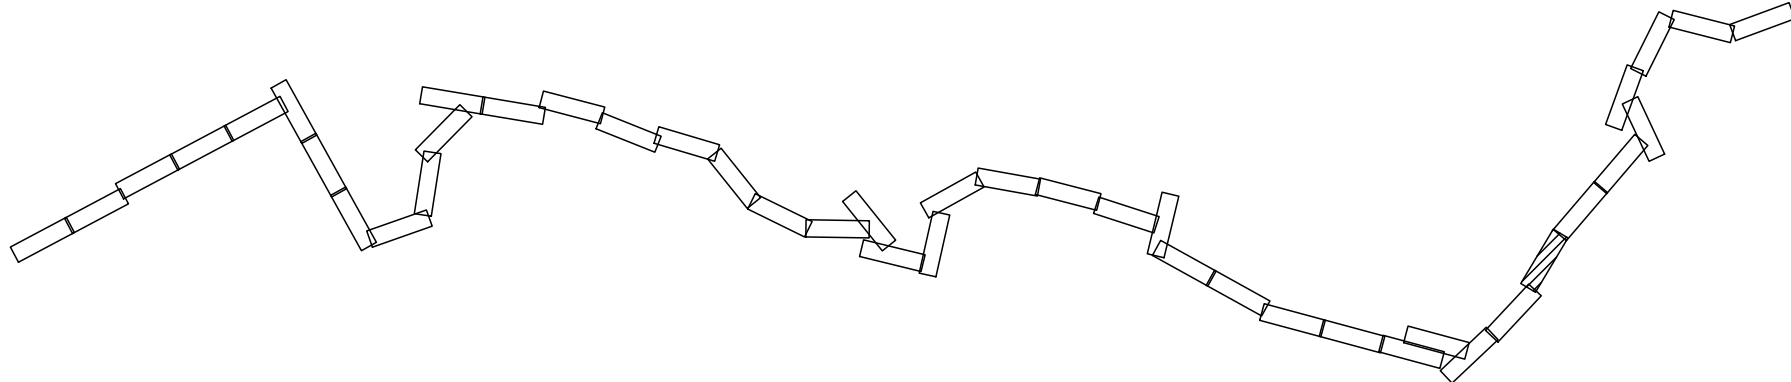

Инв. № подл.	Подп. и дата	Взам. инв. №
--------------	--------------	--------------


Изм.	Кол.ч.	Лист	№ док.	Подпись	Дата	4553.ВОЛС.ВЧ.Н-Т-ДПТ-ПМТ1-ГЧ	Лист 9
------	--------	------	--------	---------	------	------------------------------	-----------



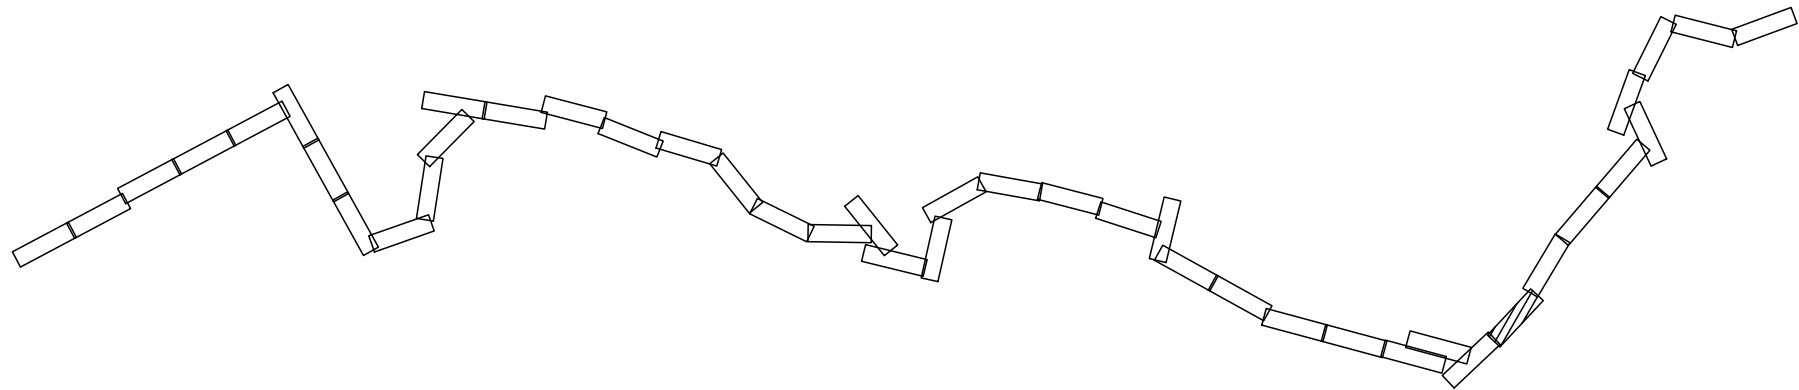


M 1:2000

Формат: 4хА4 297мм\*840мм

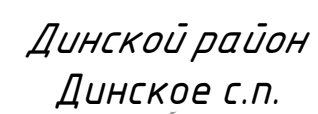


Инв. № подл.	Подп. и дата	Взам. инв. №

						4553.ВО/ЛС.ВЧ.Н-Т-ДПТ-ПМТ1-ГЧ	Лист
Изм.	Кол.уч.	Лист	№ док.	Подпись	Дата		11

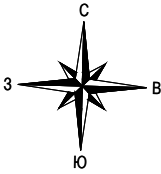


Инв. № подл.	Подп. и дата	Взам. инв. №

Условные обозначения приведены на листе 1

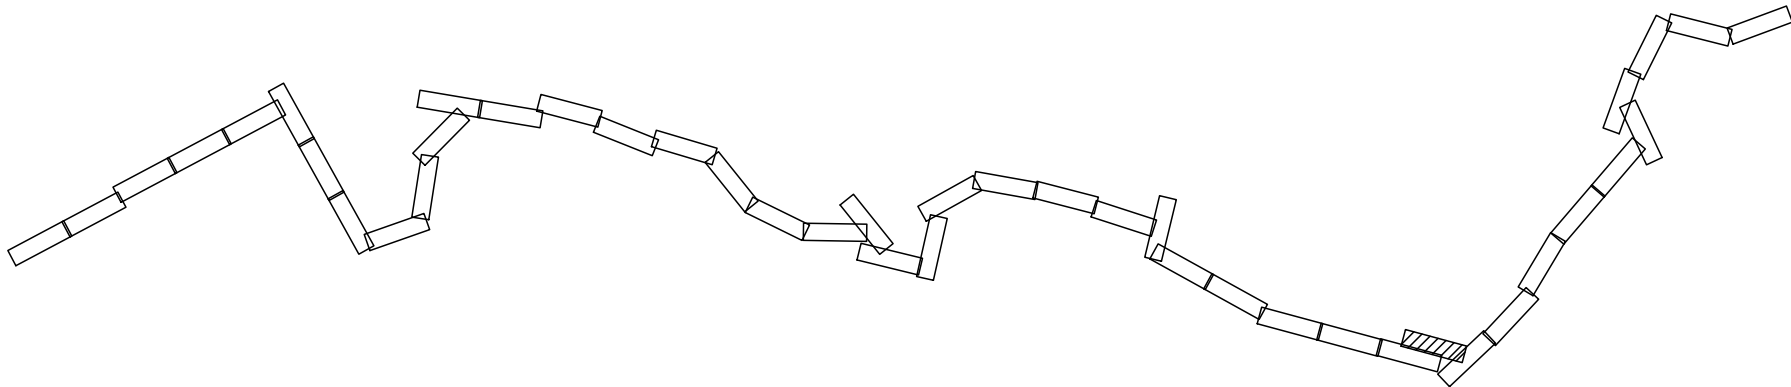


Динской район  
Динское с.п.

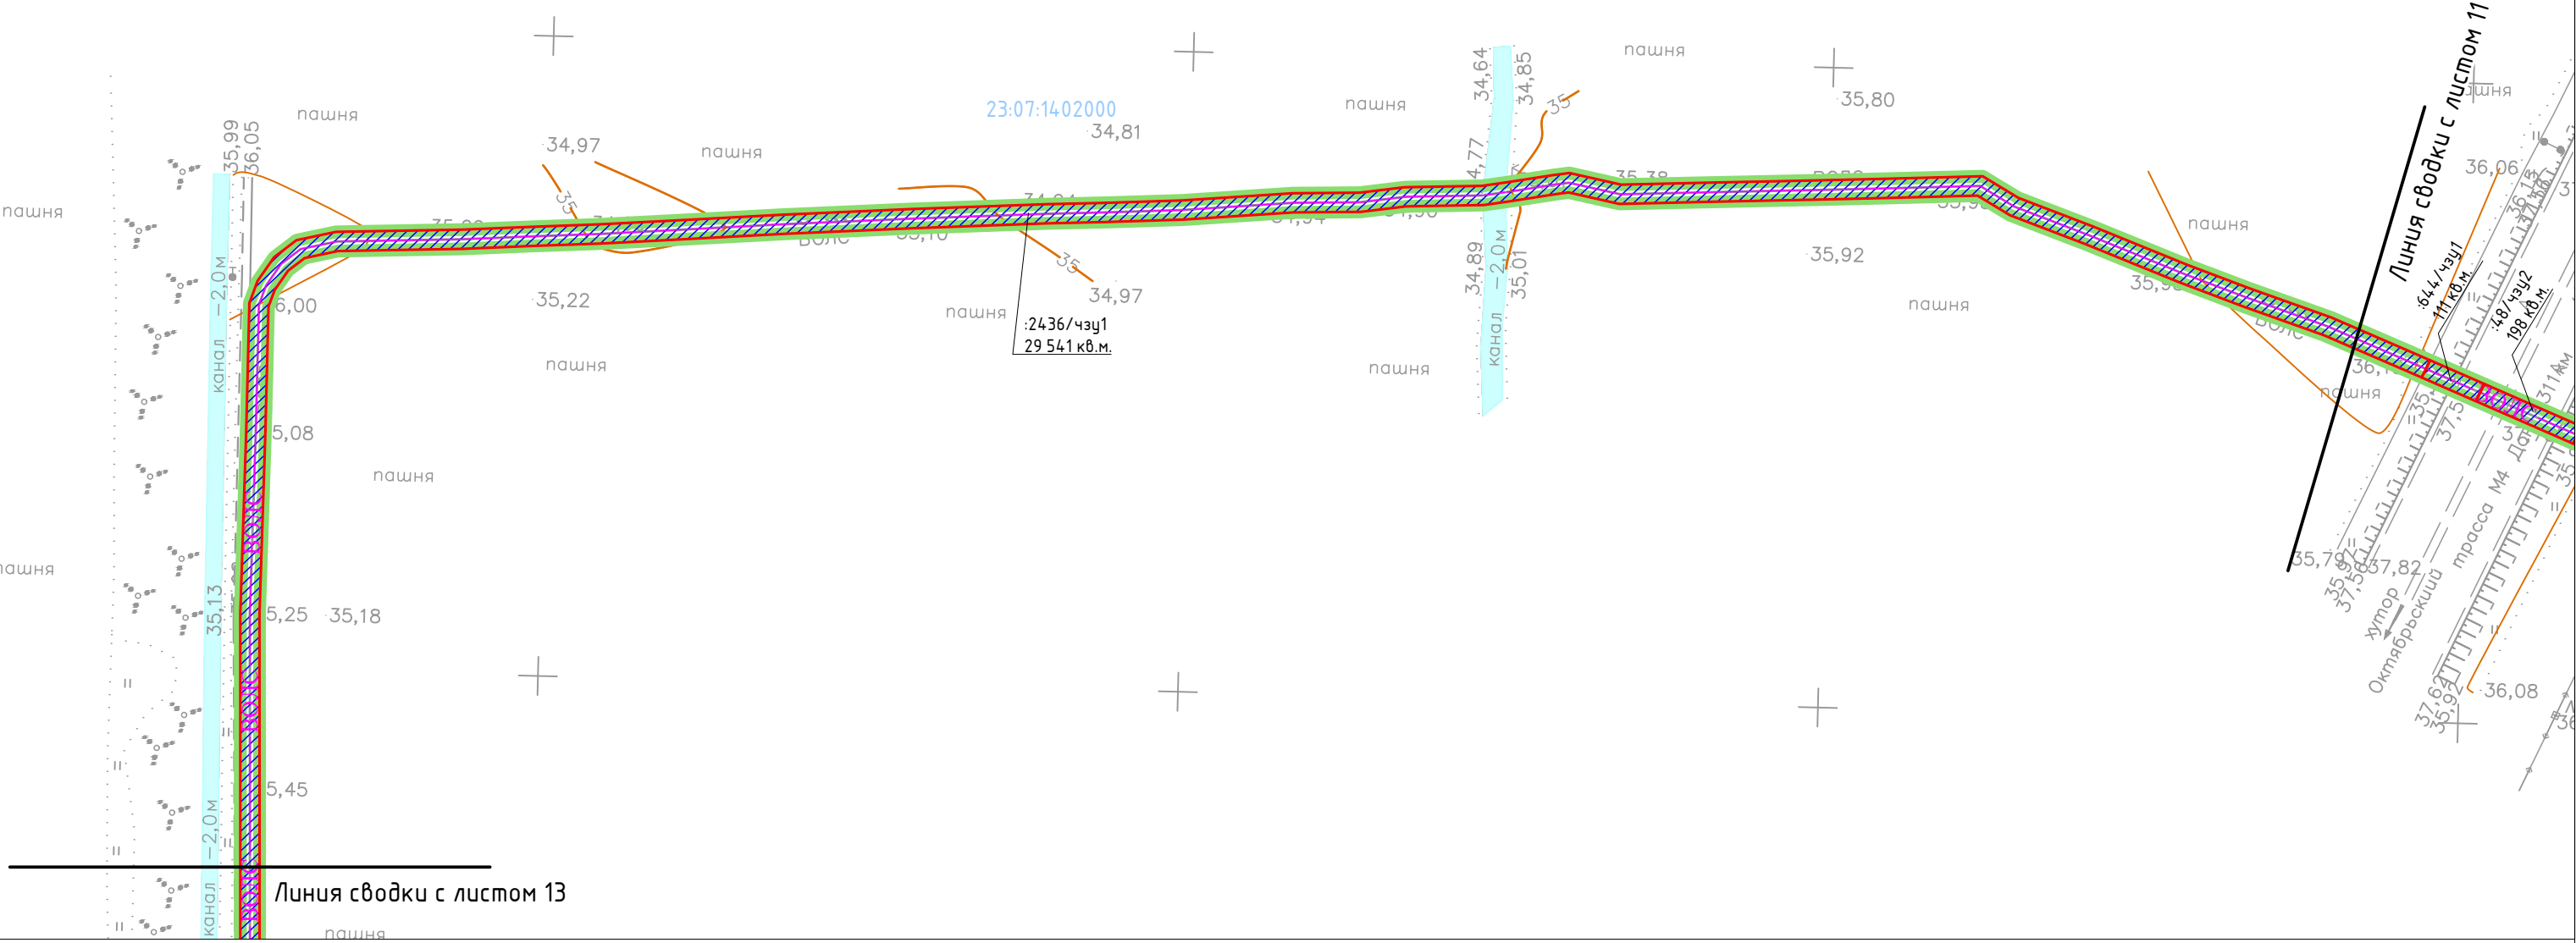

Изм.	Кол.уч.	Лист	№ док.	Подпись	Дата	4553.ВОЛС.ВЧ.Н-Т-ДПТ-ПМТ1-ГЧ	Лист
							12






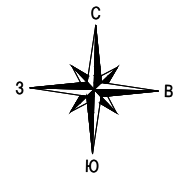


Динской район  
Динское с.п.

Линия сводки с листом 15

Линия сводки с листом 13

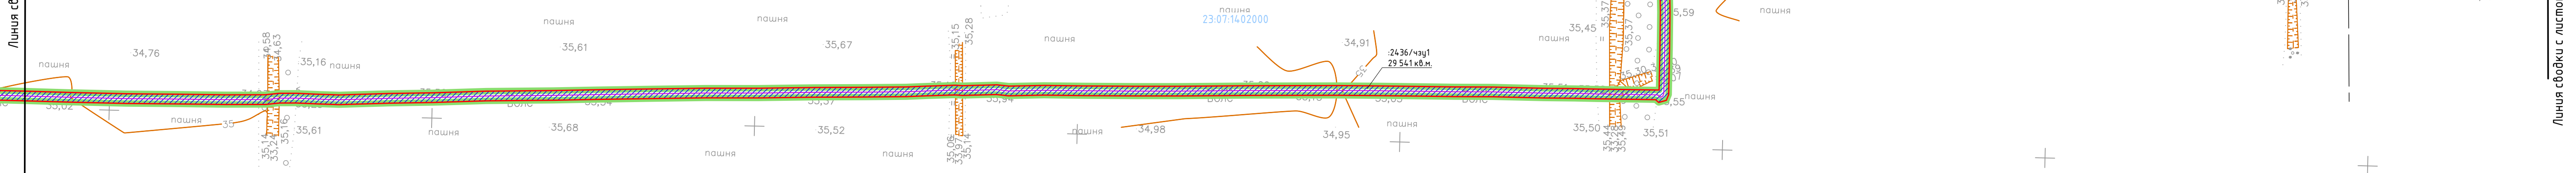

Условные обозначения приведены на листе 1

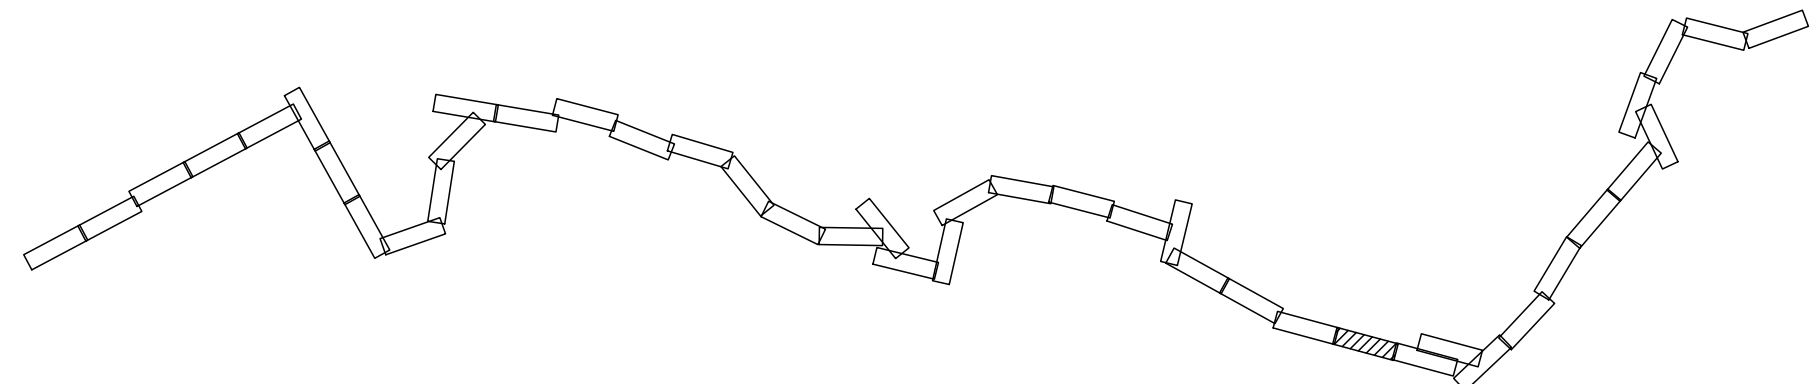

М 1:2000

							4553.ВОЛС.ВЧ.Н-Т-ДПТ-ПМТ1-ГЧ	Лист 14
Изм.	Кол.ч.	Лист	№ док.	Подпись	Дата			



Формат: 4хА4 297мм\*840мм

Инв. № подл.	Подп. и дата	Взам. инв. №





Инд. № подл.	Подп. и дата	Взам. инв. №

Условные обозначения приведены на листе 1

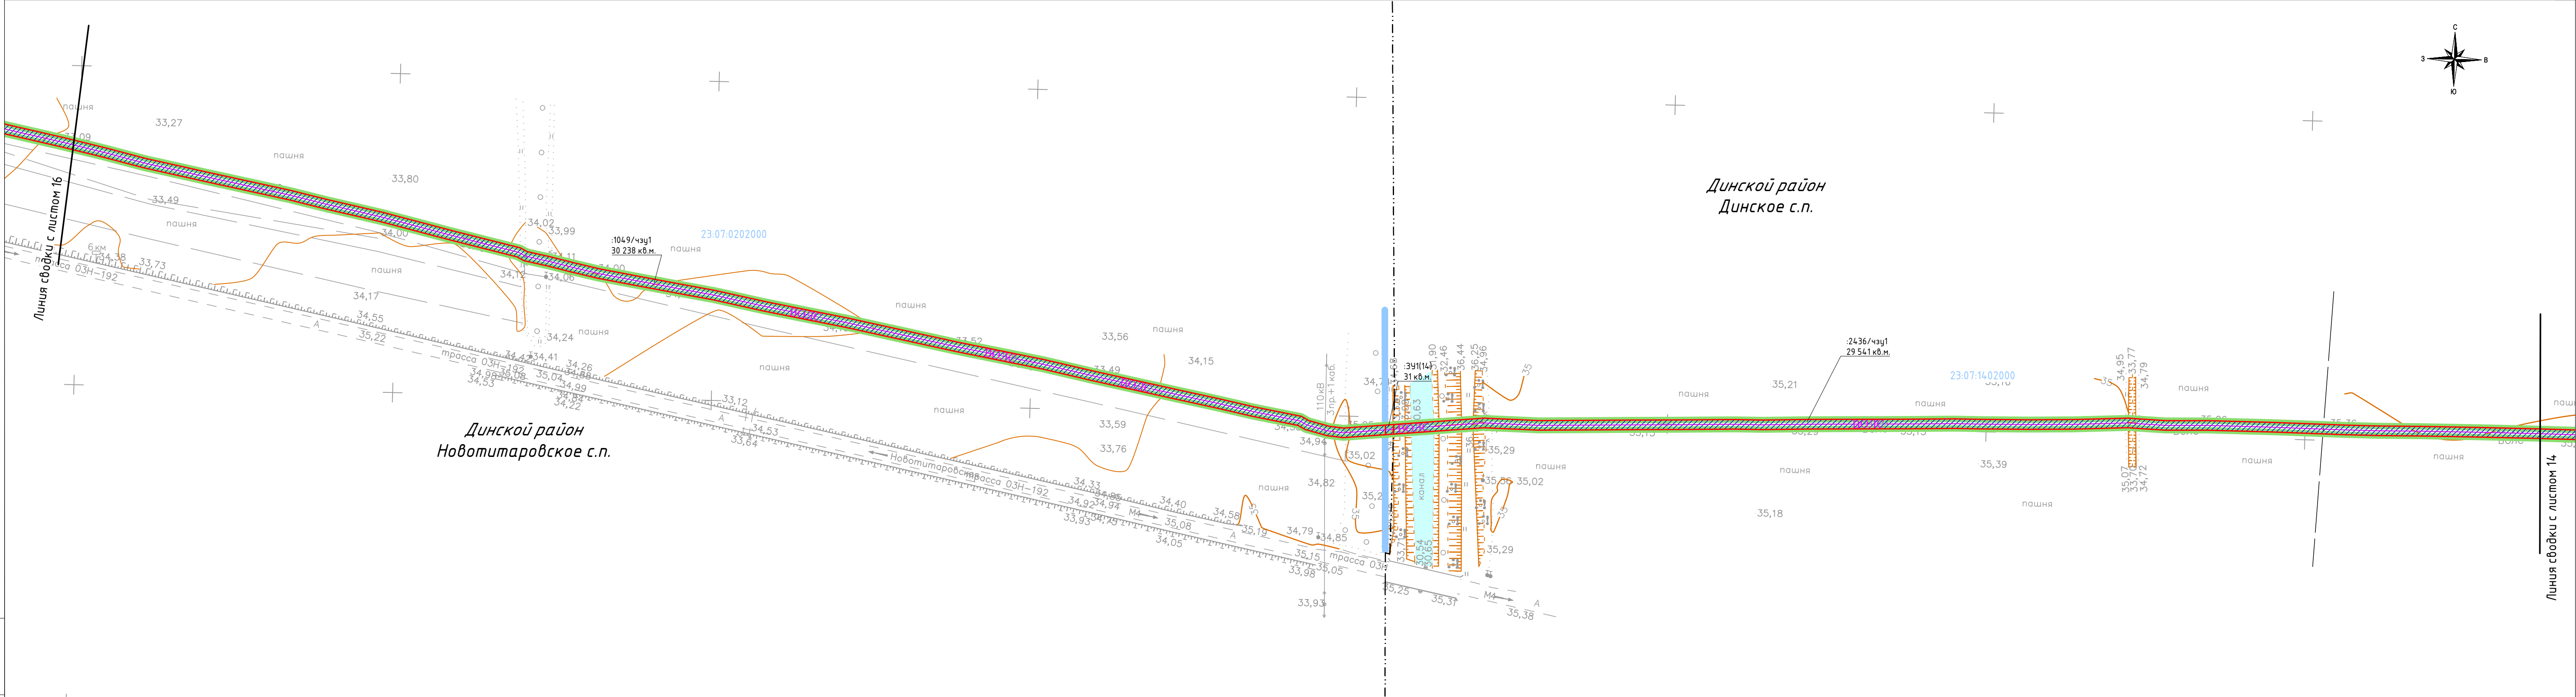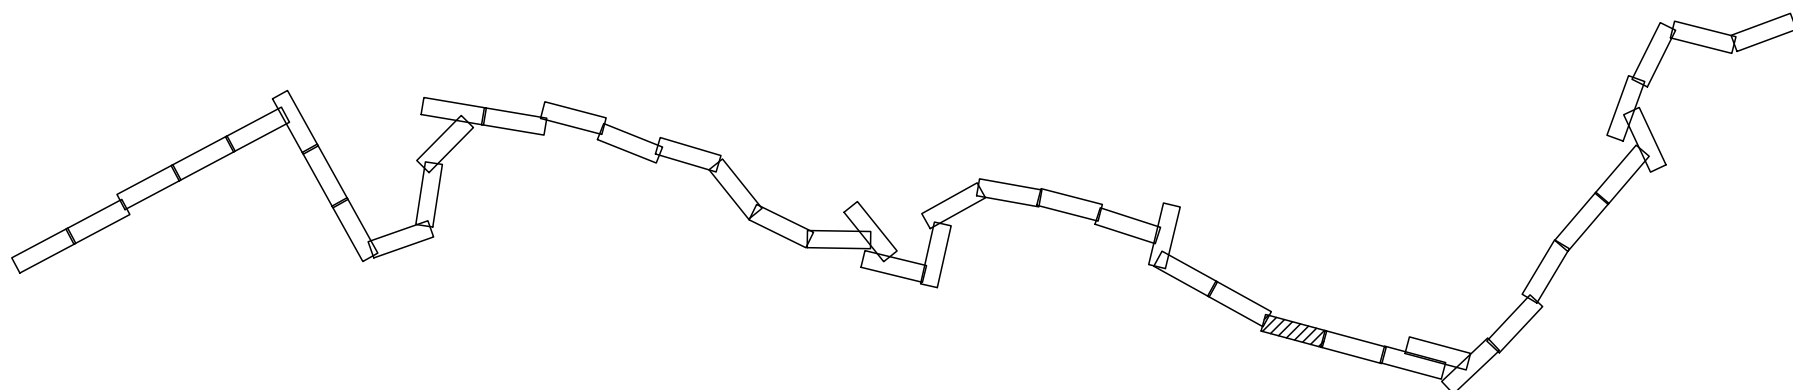


Изм.	Кол.ч.	Лист	№ док.	Подпись	Дата	4553.ВОЛС.ВЧ.Н-Т-ДПТ-ПМТ1-ГЧ	Лист
							15

Формат: 4x4 297мм\*840мм

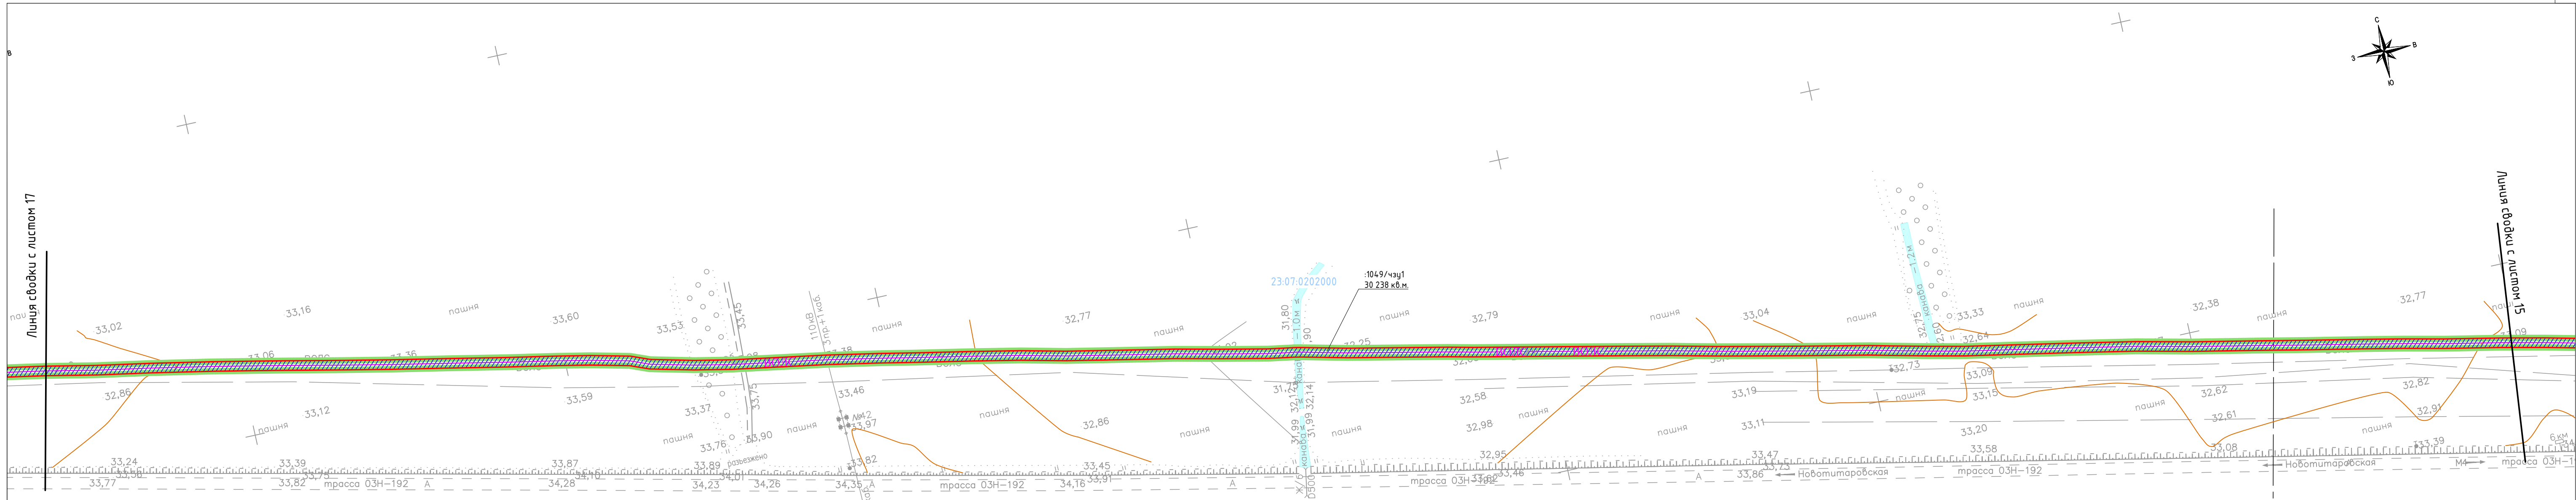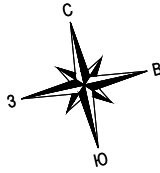

Динской район  
Новотитаровское с.п.


Условные обозначения приведены на листе 1

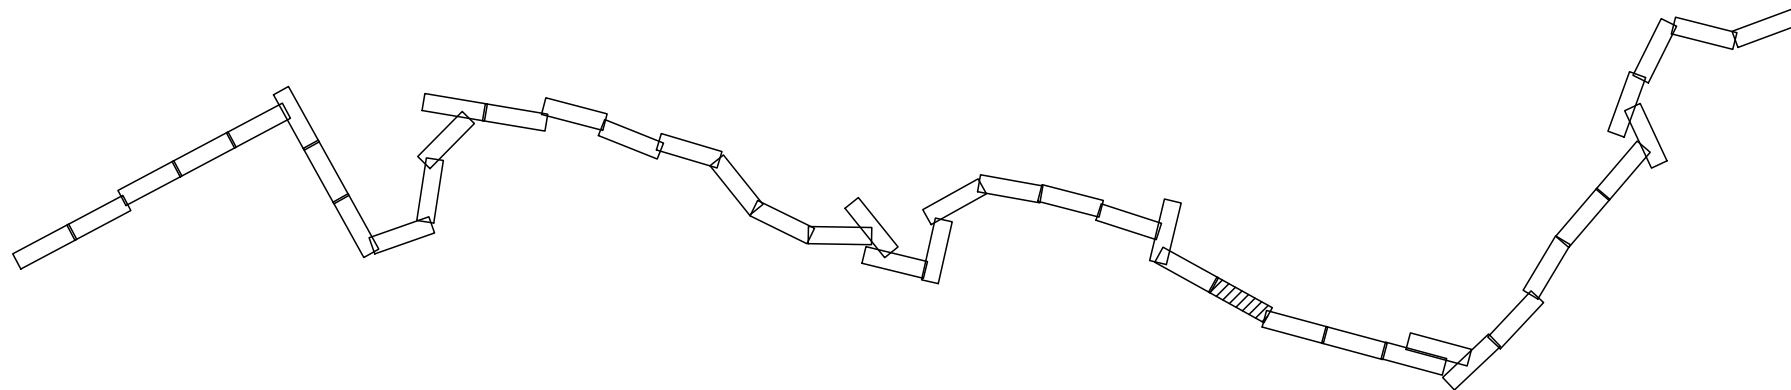

М 1:2000


							4553.ВОЛС.ВЧ.Н-Т-ДПТ-ПМТ1-ГЧ	Лист
Изм.	Кол.ч.	Лист	N док.	Подпись	Дата			16

Формат: 4хА4 297мм\*840мм

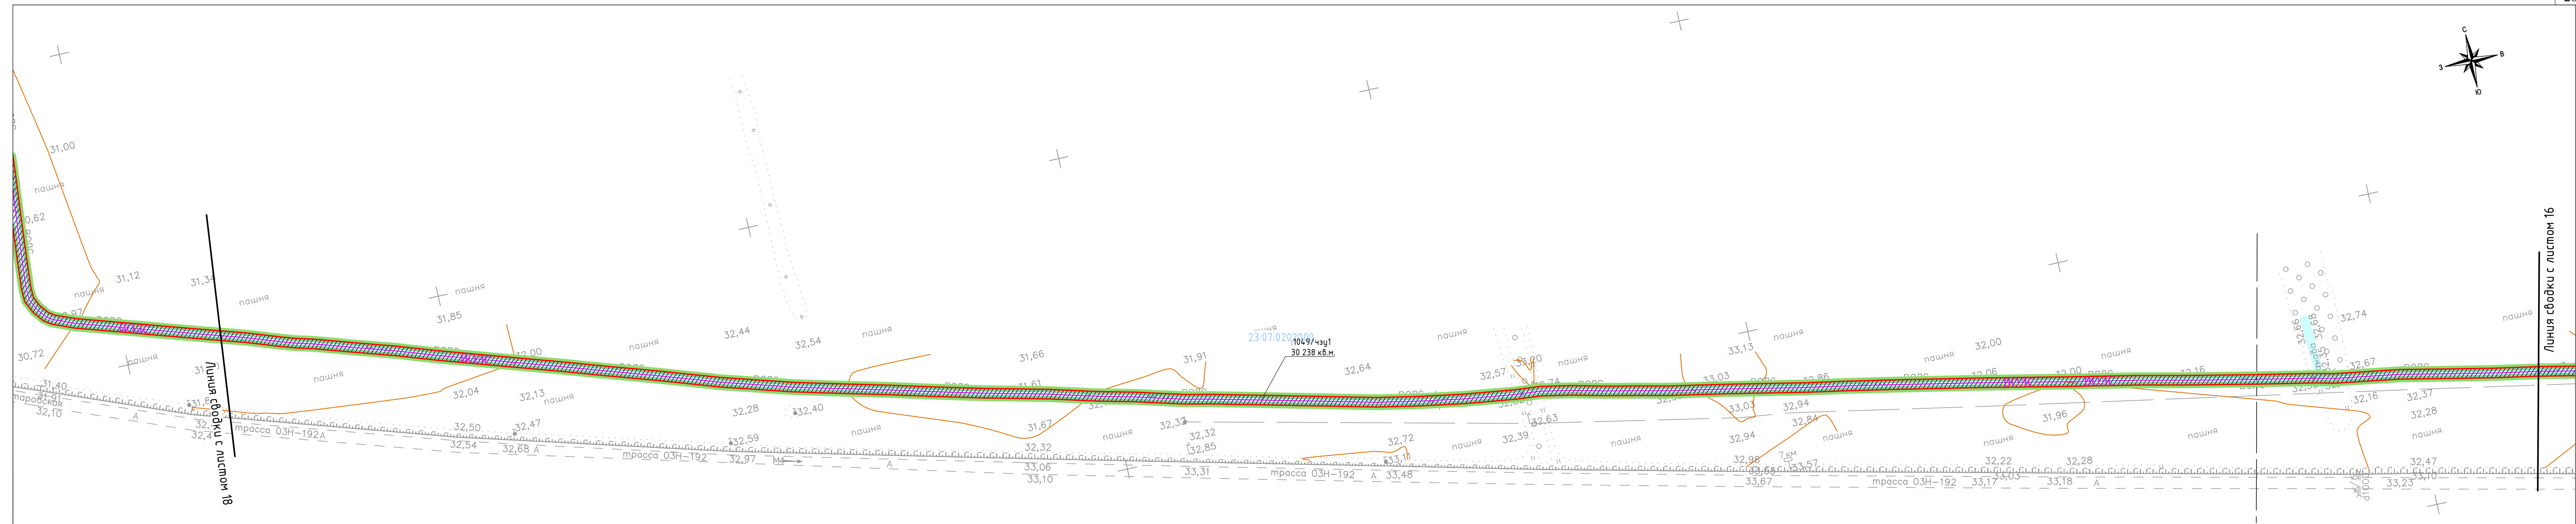

Динской район  
Новотитаровское с.п.



Условные обозначения приведены на листе 1

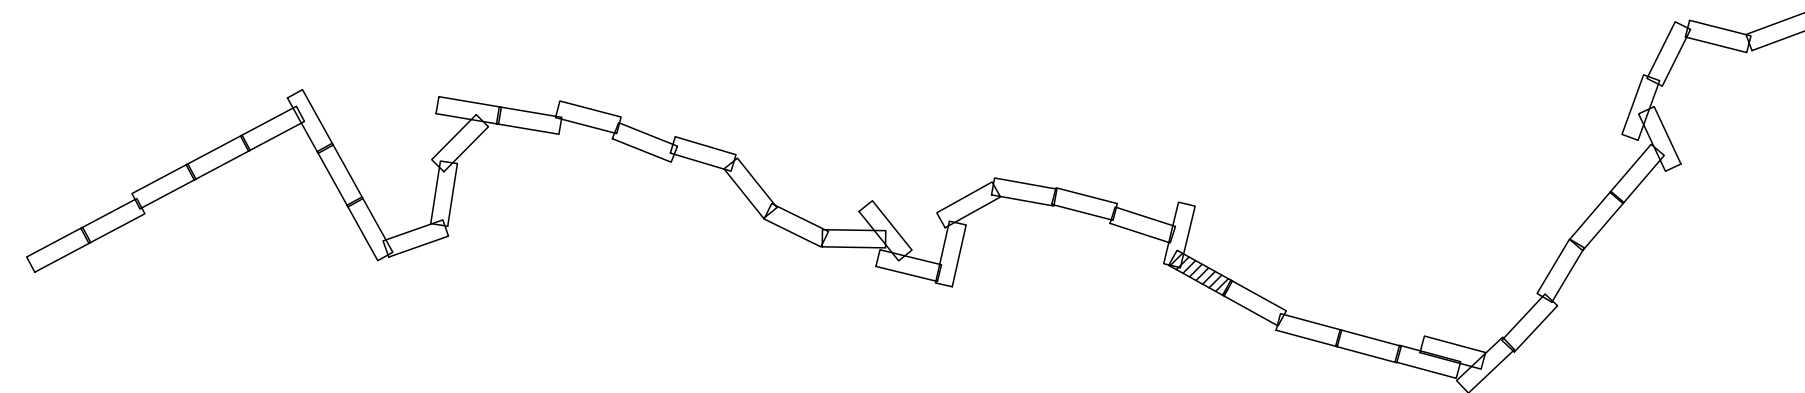

						4553.ВО/ЛС.ВЧ.Н-Т-ДПТ-ПМТ1-ГЧ	Лист
							17
Изм.	Кол.ч.	Лист	№ док.	Подпись	Дата		


Инв. № подл.	Подп. и дата	Взам. инв. №

Условные обозначения приведены на листе 1

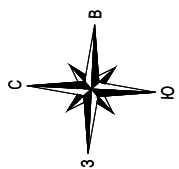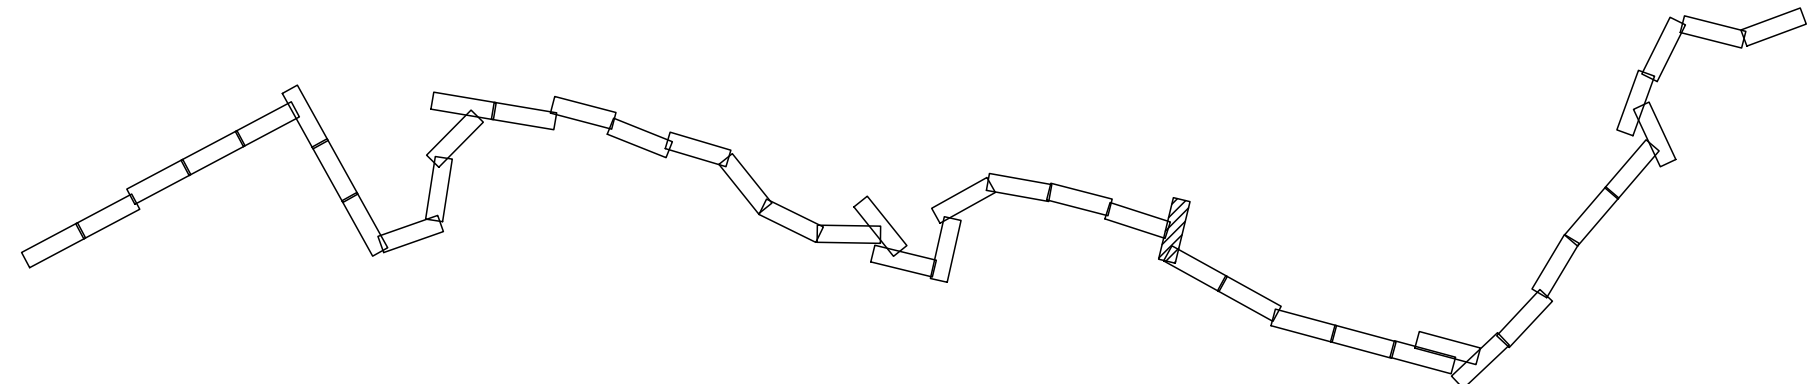

хут. Карла Маркса

Динской район  
Новотитаровское с.п.

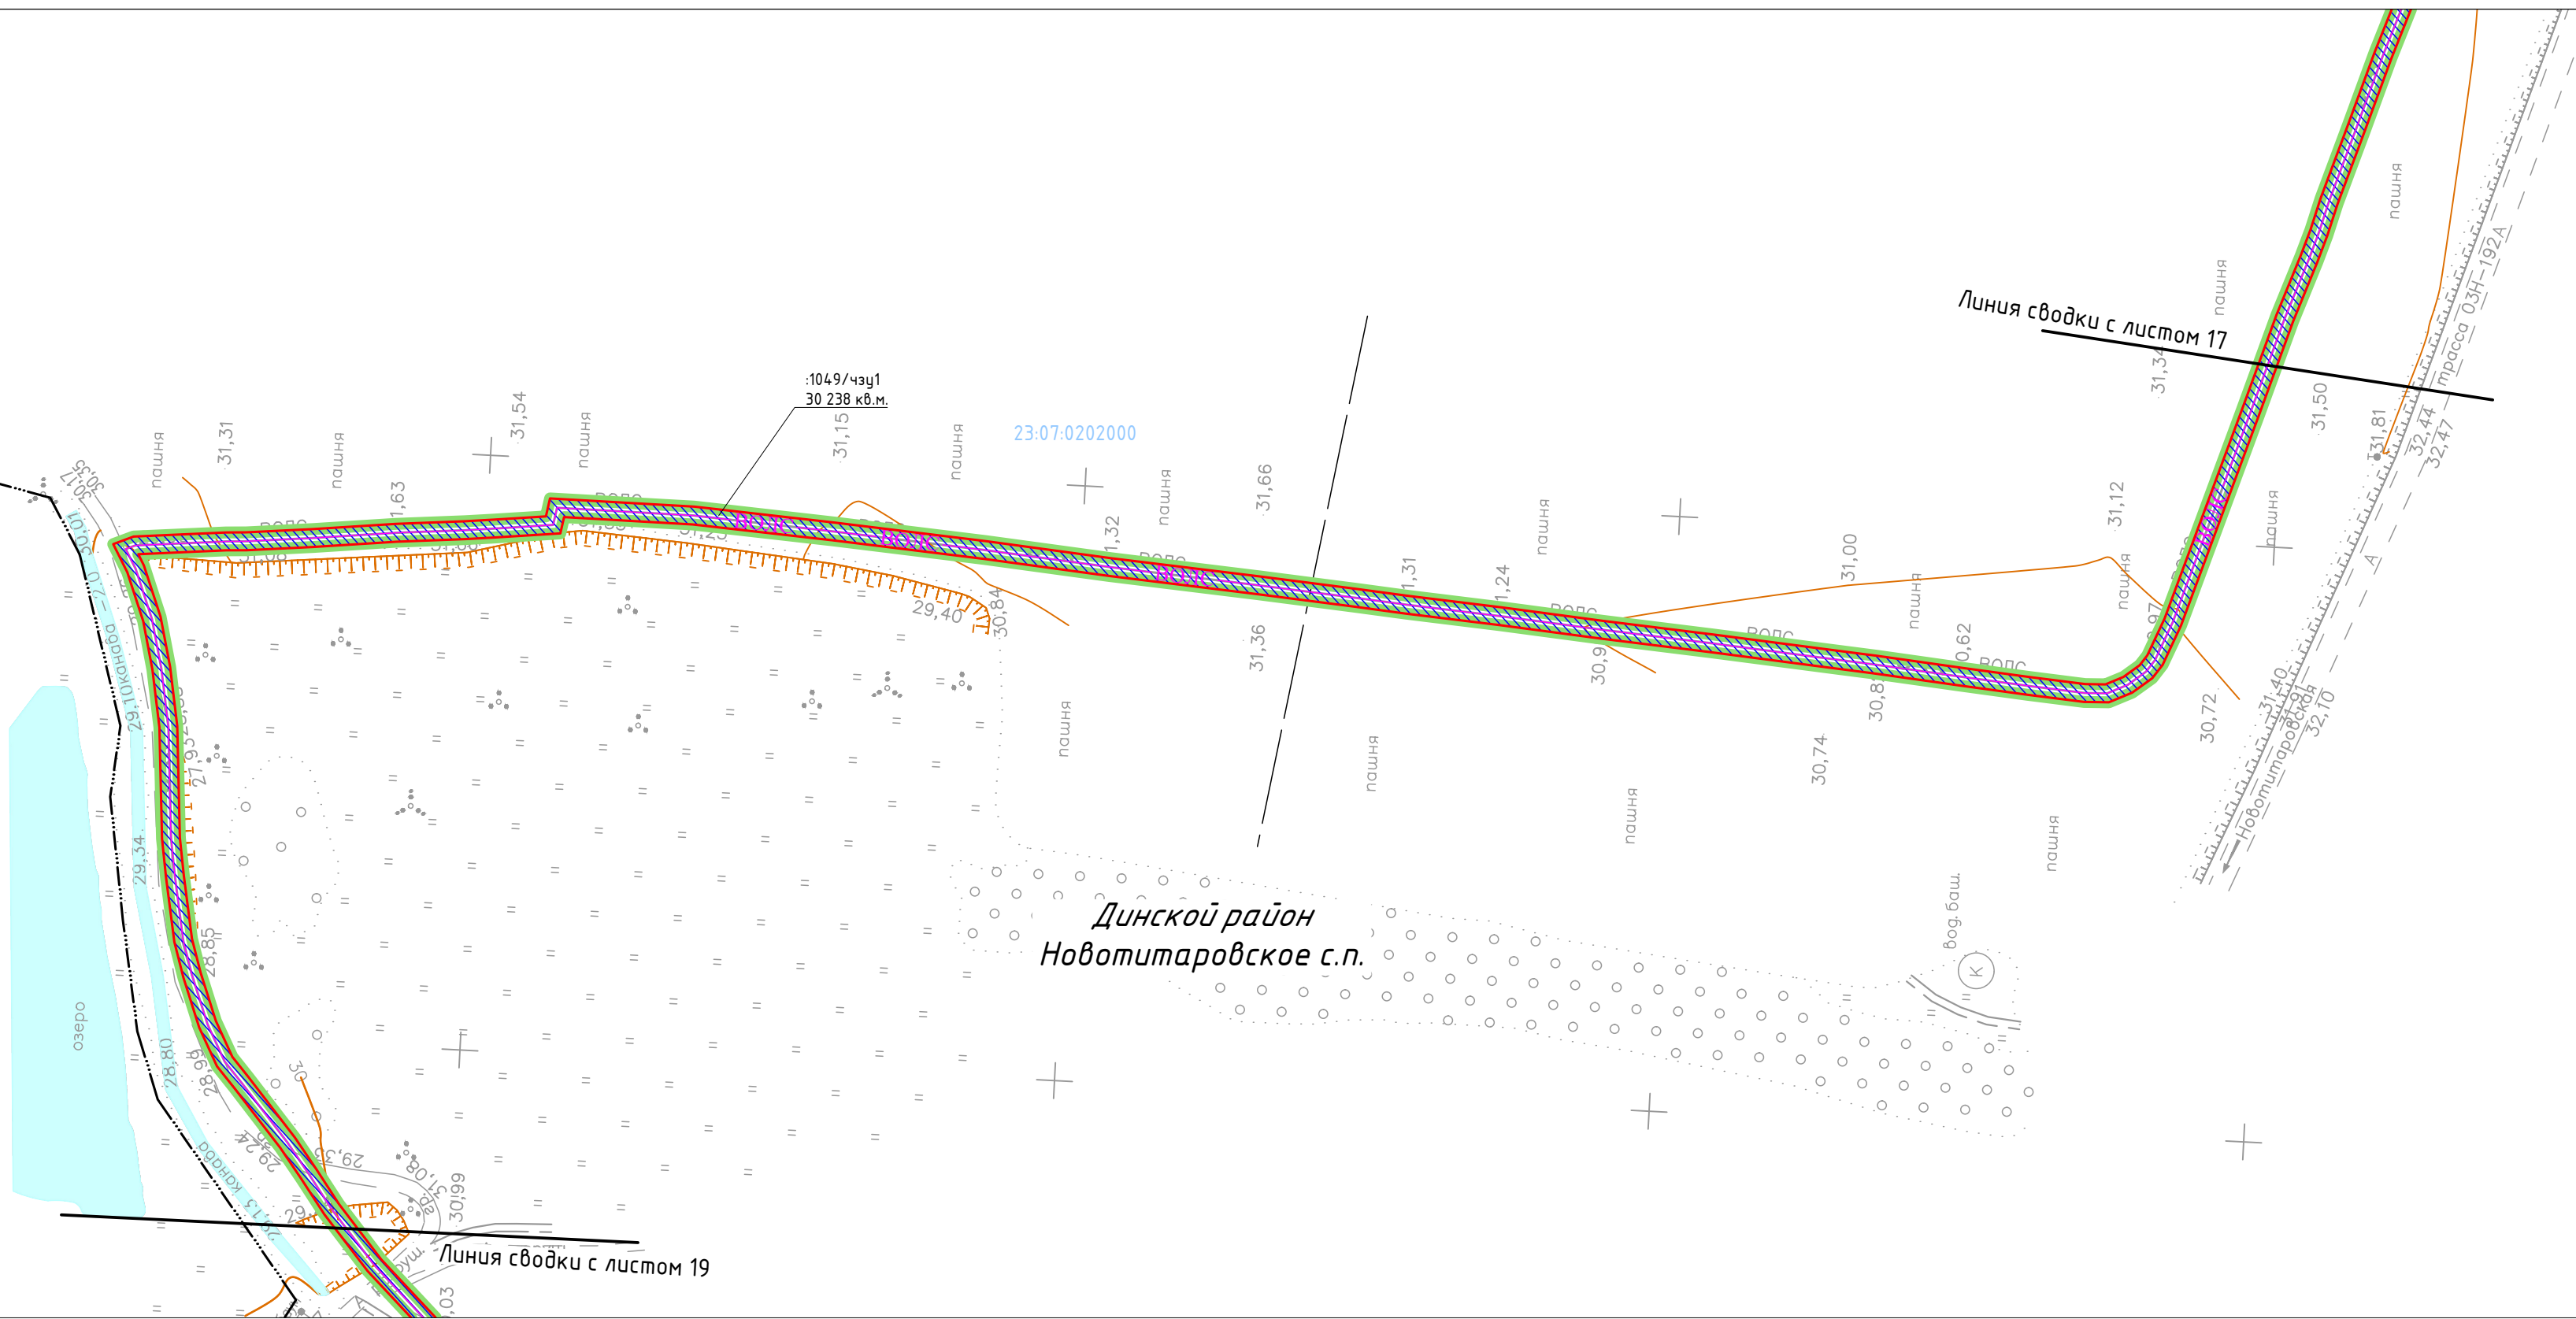

Изм.	Кол.ч.	Лист	№ док.	Подпись	Дата	4553.ВОЛС.ВЧ.Н-Т-ДПТ-ПМТ1-ГЧ	Лист 18
------	--------	------	--------	---------	------	------------------------------	------------

Формат: 4хА4 297мм\*840мм

М 1:2000





хут. Карла Маркса


Линия сводки с листом 20

Луння сводки с листом 18

23:07:0202000

:795(1)/чзуп  
5 327 кв.м.

Условные обозначения приведены на листе 1

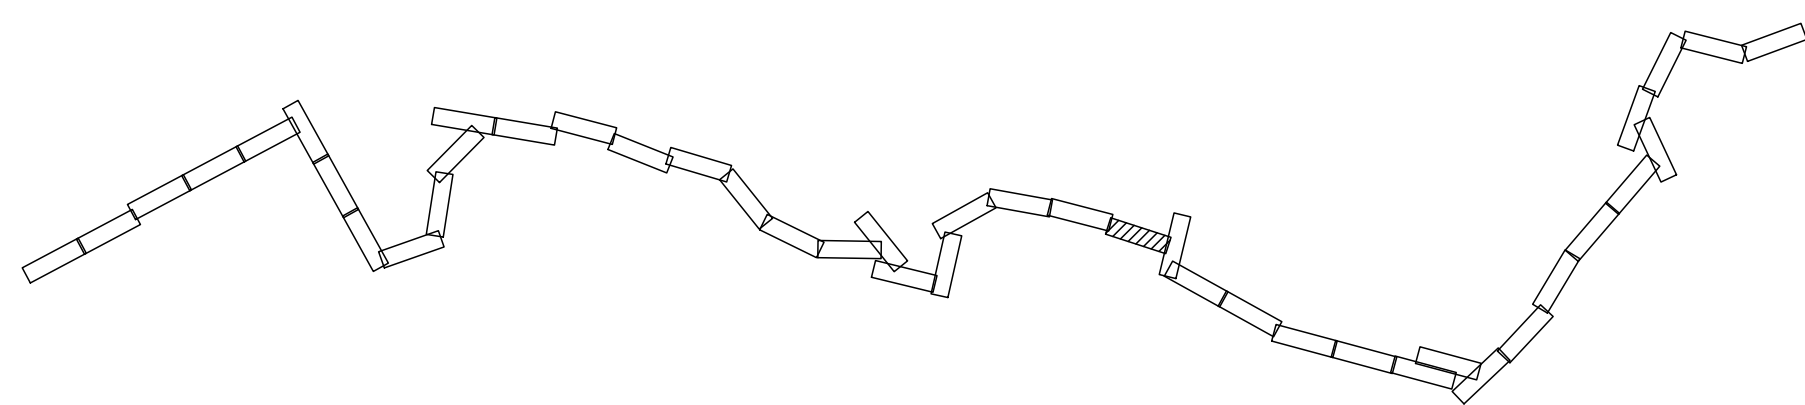


M 1:2000

						4553.ВО/ЛС.ВЧ.Н-Т-ДПТ-ПМТ1-ГЧ	Лист
Изм.	Кол.ч.	Лист	№ док.	Подпись	Дата		19

Формат: 4хА4 297мм\*840мм

Инв. № подл.	Подп. и дата	Взам. инв. №

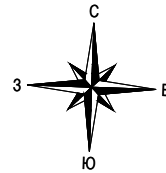

Динской район  
Новотитаровское с.п.

хут. Карла Маркса


23:07:0202000

1049/чзп2  
32 292 кв.м.

Линия свободки с листом 21

Линия свободки с листом 19

Условные обозначения приведены на листе 1


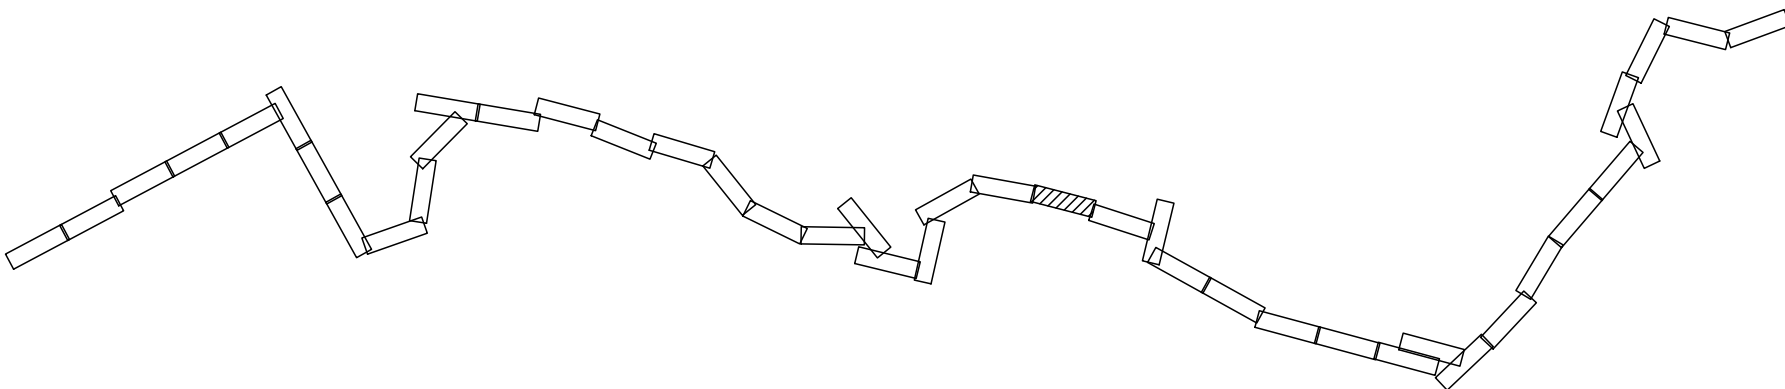


Инв. № подл.	Подп. и дата	Взам. инв. №

Изм.	Кол.ч.	Лист	№ док.	Подпись	Дата	4553.ВОЛС.ВЧ.Н-Т-ДПТ-ПМТ1-ГЧ	Лист 20


Формат: 4хА4 297мм\*840мм

М 1:2000

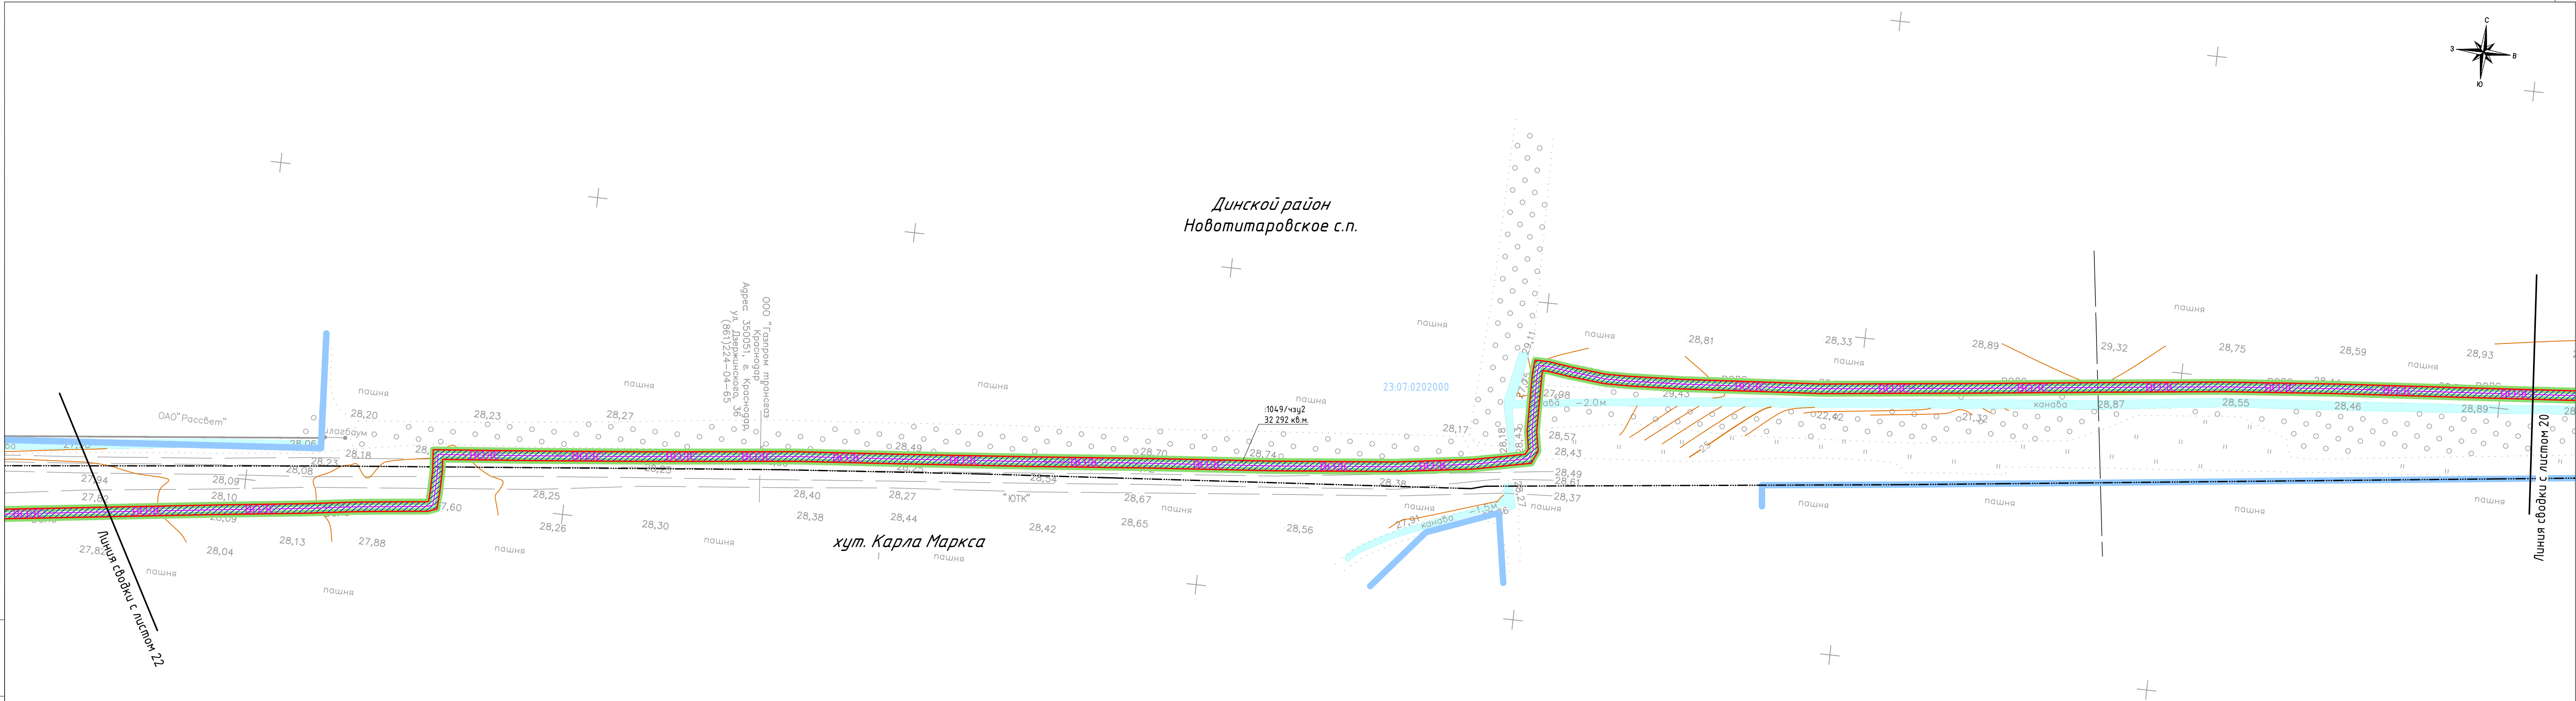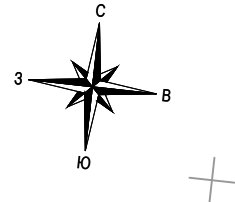

Инв. № подл.	Подп. и дата	Взам. инв. №

Условные обозначения приведены на листе 1

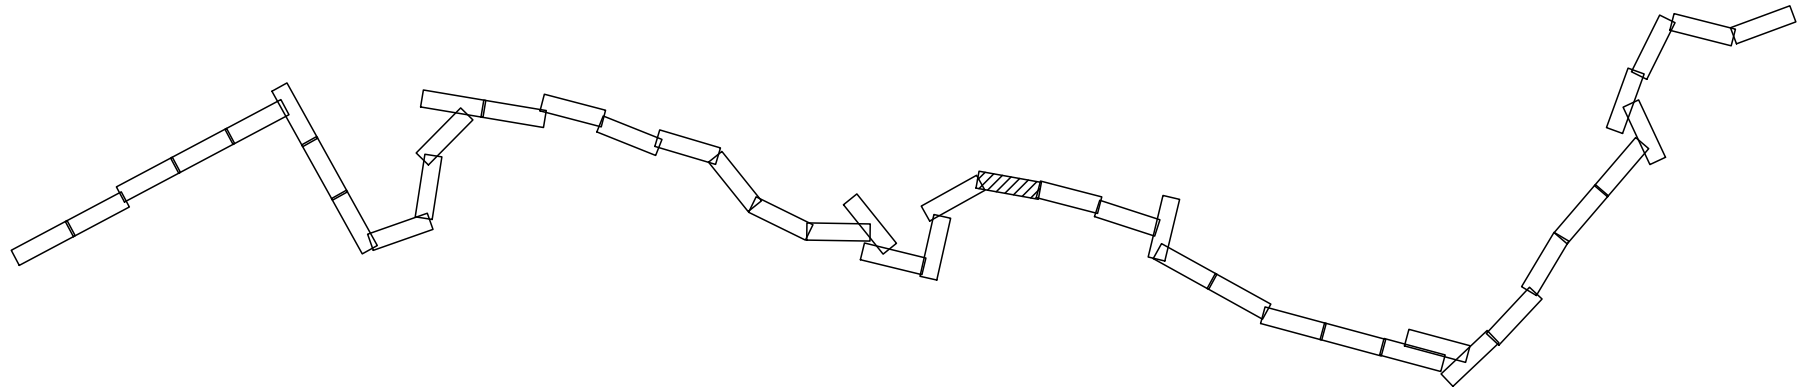

							4553.ВО/С.ВЧ.Н-Т-ДПТ-ПМТ1-ГЧ	Лист
Изм.	Кол.ч.	Лист	№ док.	Подпись	Дата			21





A 3D visualization of a polymer chain, showing a long, flexible molecule composed of many small, connected segments, forming a complex, wavy structure. The segments are represented as small, light-colored rectangular blocks connected by thin lines, creating a continuous, undulating path. The overall shape is irregular and non-linear, typical of a flexible polymer in a non-equilibrium state.

Инв. № подл.	Подп. и дата	Взам. инв. №


Луст

4553.ВОЛС.ВЧ.Н-Т-ДПТ-ПМТ1-ГЧ

22

Формат: 4хА4 297мм\*840мм



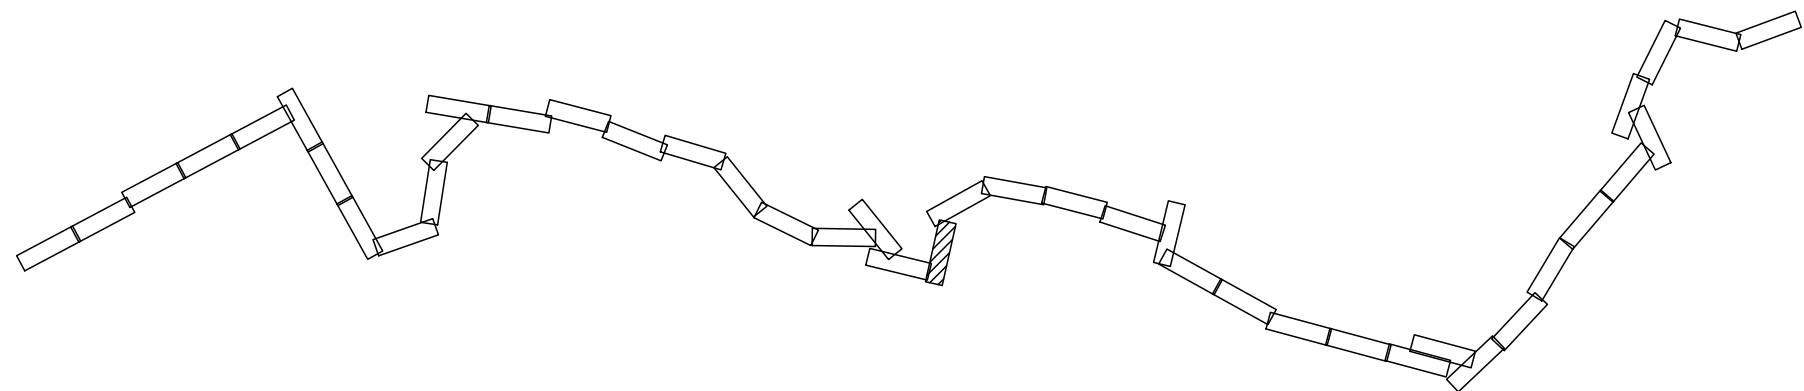

Условные обозначения приведены на листе 1




Инв. № подл.	Подп. и дата	Взам. инв. №

						4553.ВО/ЛС.ВЧ.Н-Т-ДПТ-ПМТ1-ГЧ	Лист
							23
Изм.	Колыч.	Лист	№ док.	Подпись	Дата		


Формат: 4хА4 297мм\*840мм

Инв. № подл.	Подп. и дата	Взам. инв. №

Условные обозначения приведены на листе 1

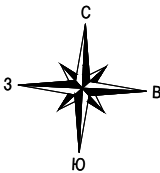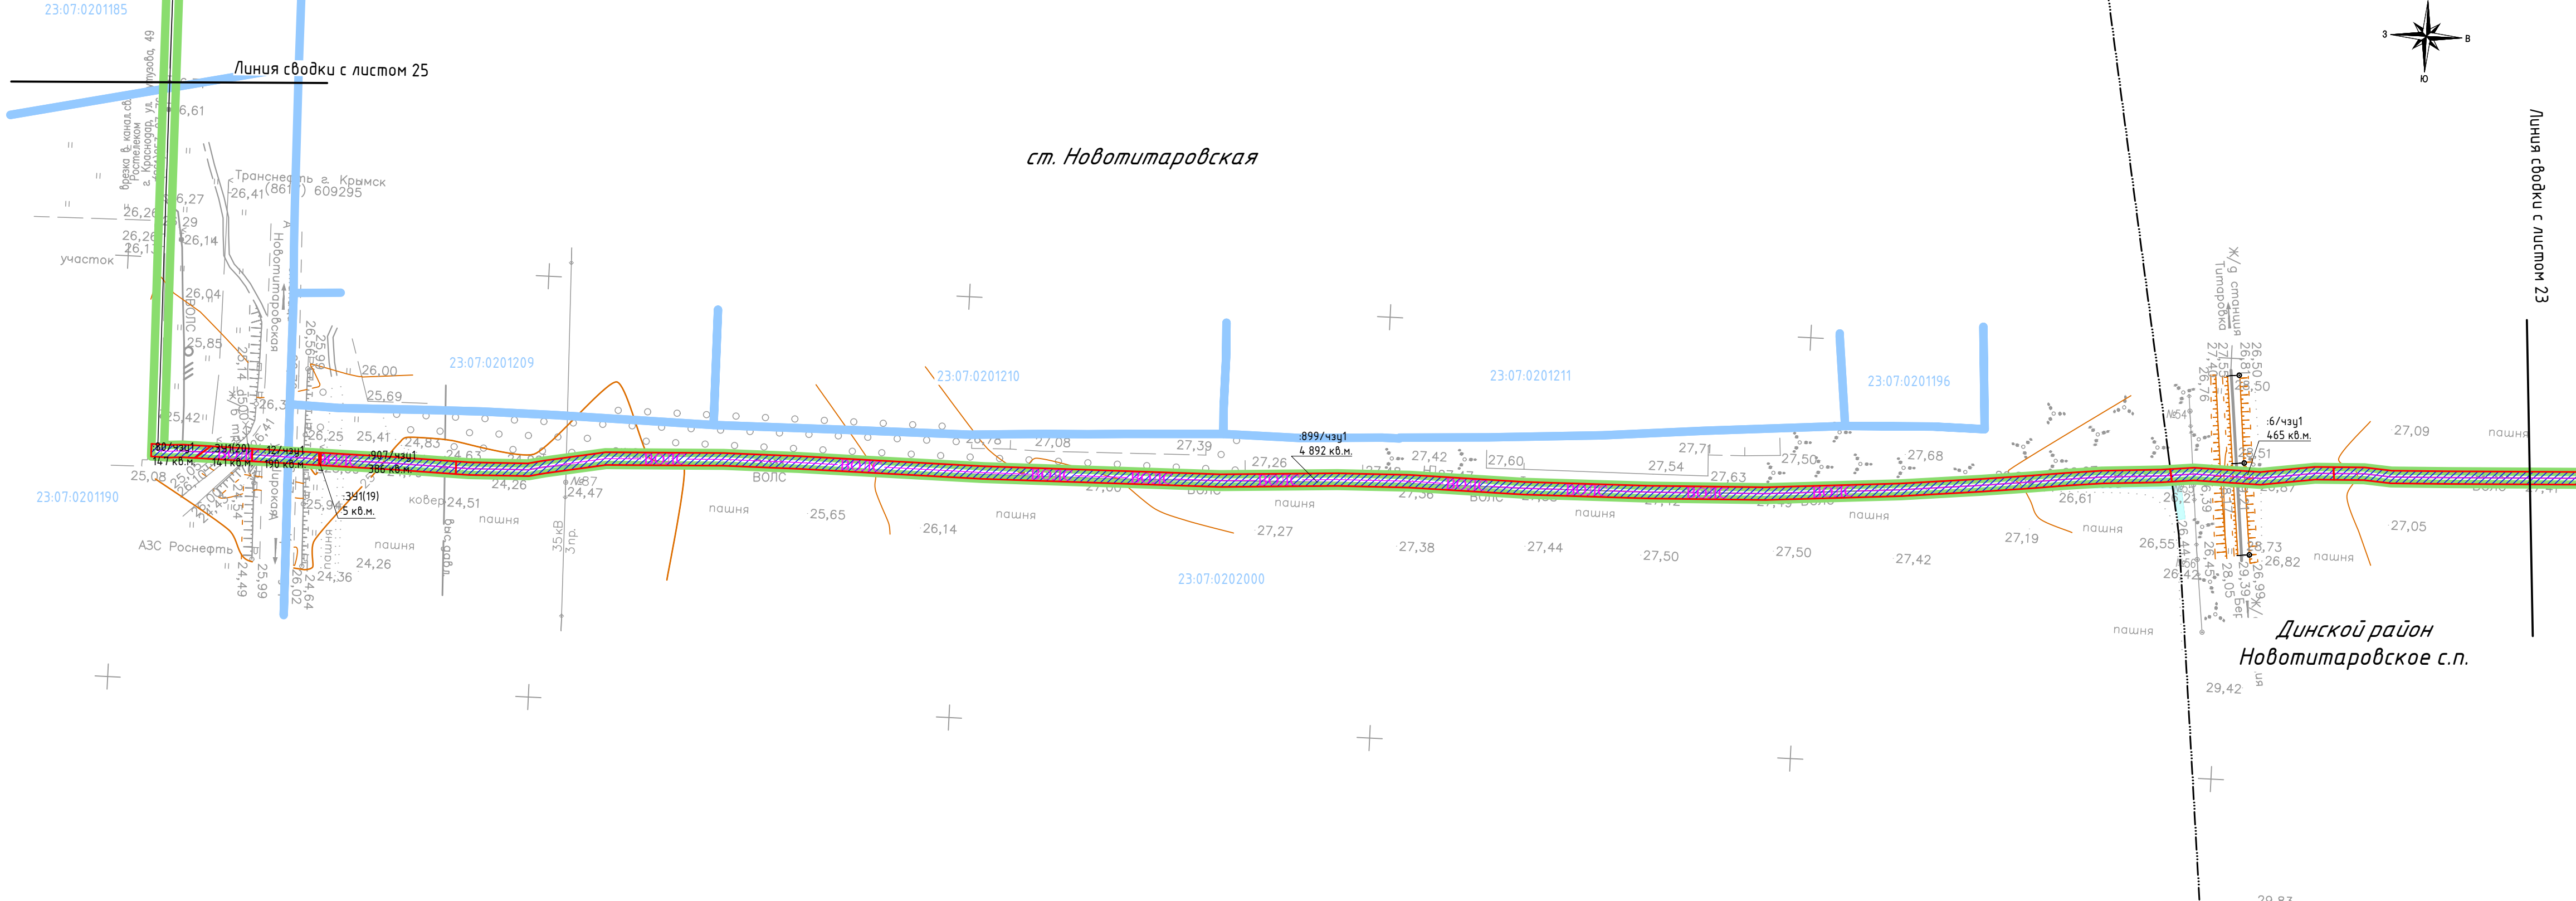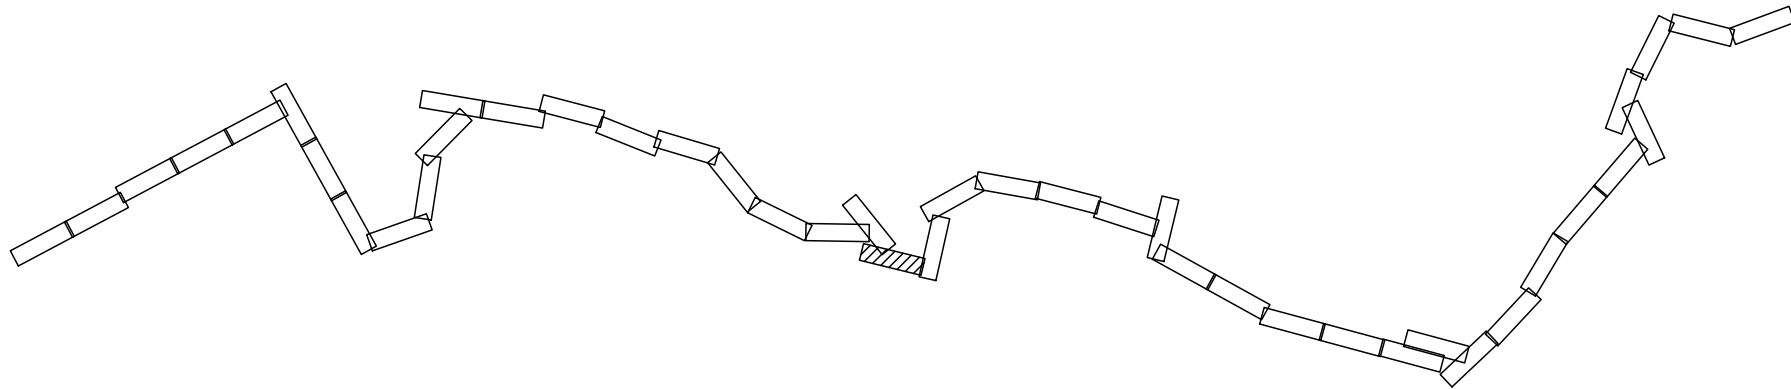

Изм.	Кол.ч.	Лист	№ док.	Подпись	Дата	4553.ВОЛС.ВЧ.Н-Т-ДПТ-ПМТ1-ГЧ	Лист 24
------	--------	------	--------	---------	------	------------------------------	------------

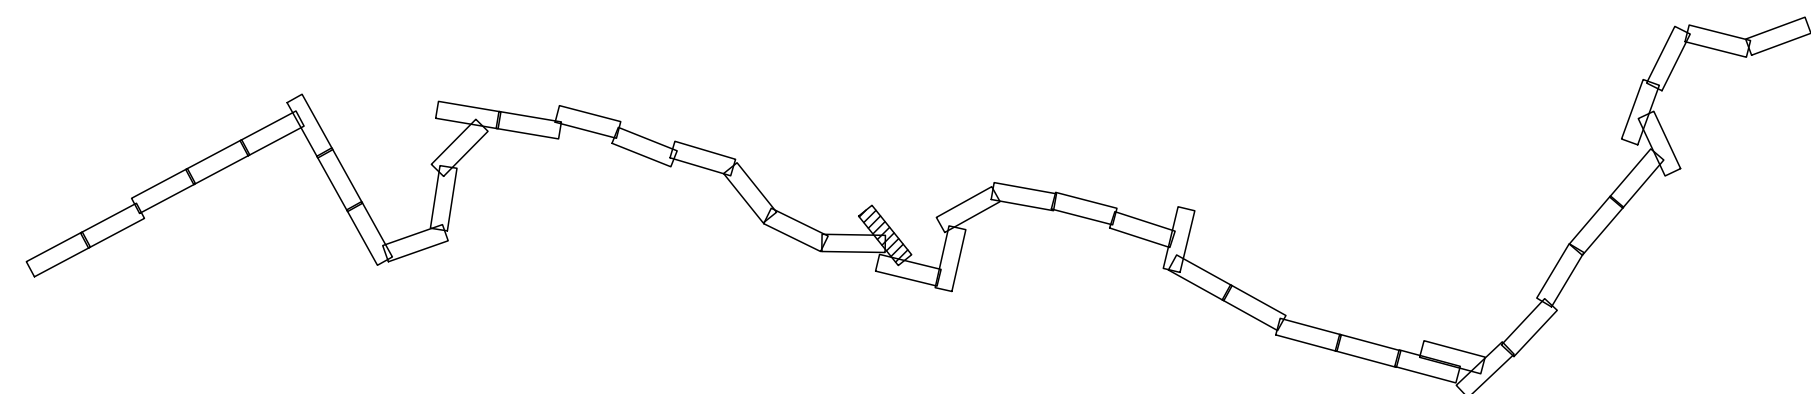

Условные обозначения приведены на листе 1

ст. Новотитаровская

COM 24

Инв. № подл.	Подп. и дата	Взам. инв. №

						4553.В0ЛС.ВЧ.Н-Т-ДПТ-ПМТ1-ГЧ	Лист
Изм.	Колуч.	Лист	№ док.	Подпись	Дата		25



Инв. № подл.	Подп. и дата	Взам. инв. №


Условные обозначения приведены на листе 1

Изм.	Кол.ч.	Лист	№ док.	Подпись	Дата	4553.ВОЛС.ВЧ.Н-Т-ДПТ-ПМТ1-ГЧ	Лист
							26

Формат: 4хА4 297мм\*840мм


М 1:2000



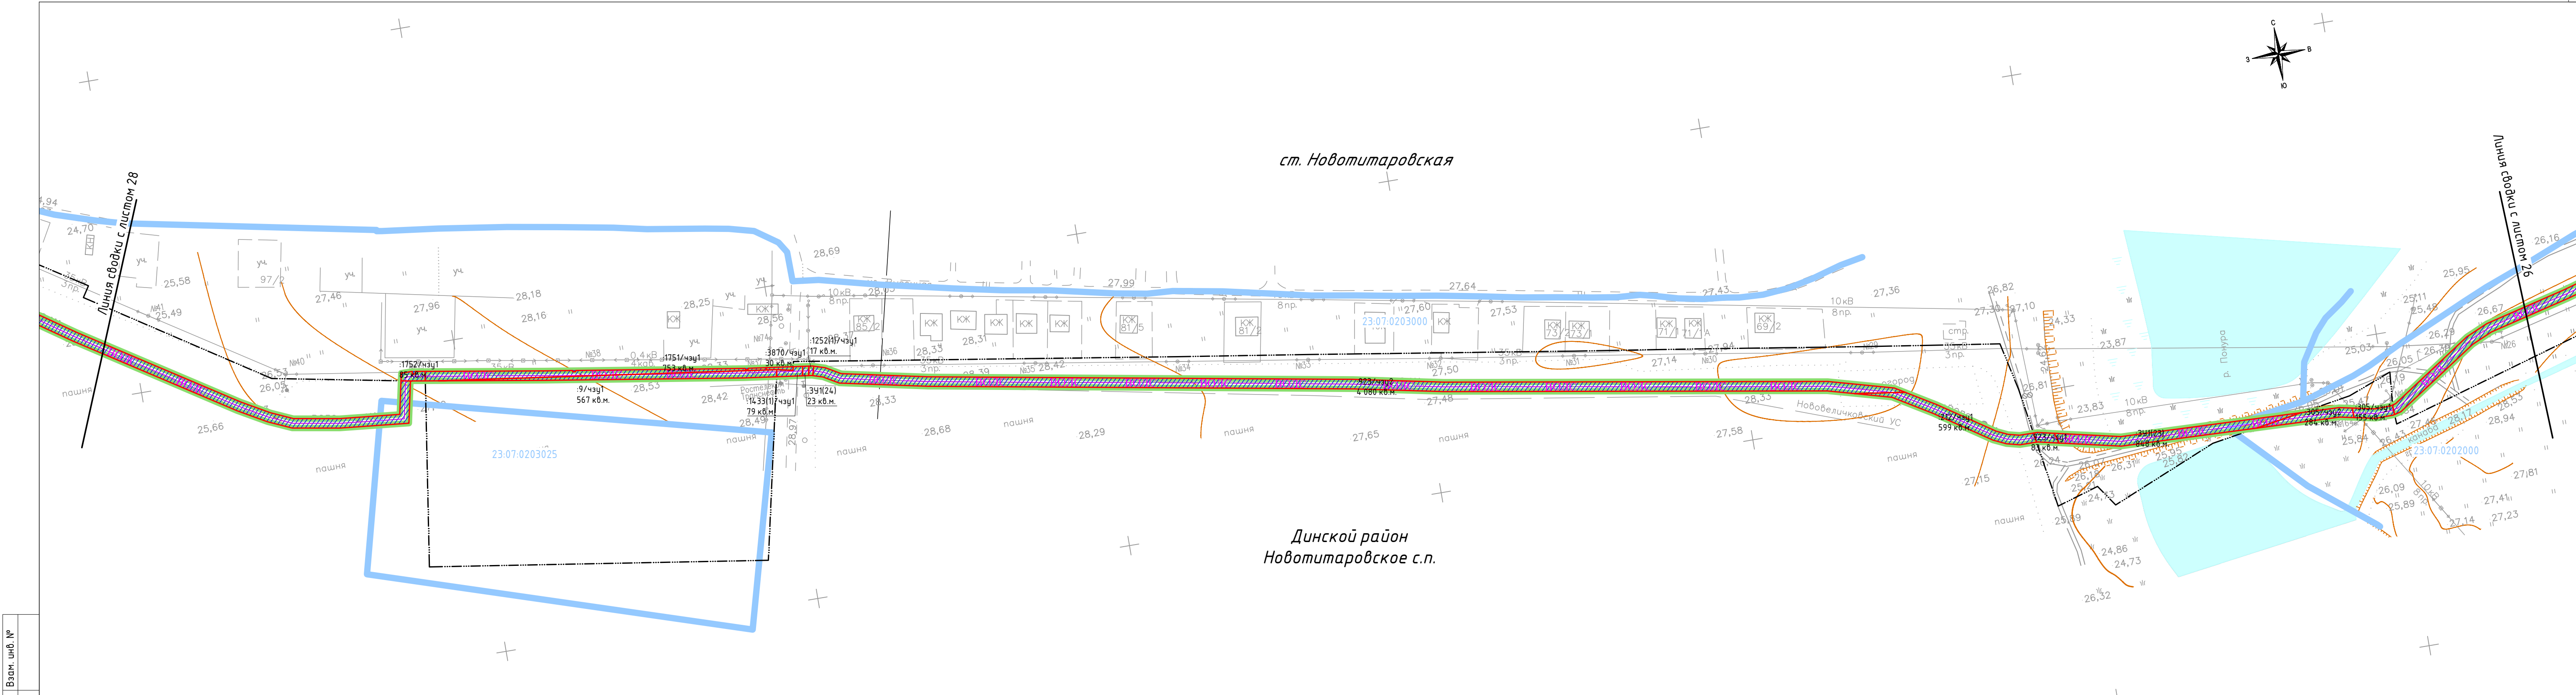


Инв. № подл. Подп. и дата. Взам. инв. №

Условные обозначения приведены на листе 1

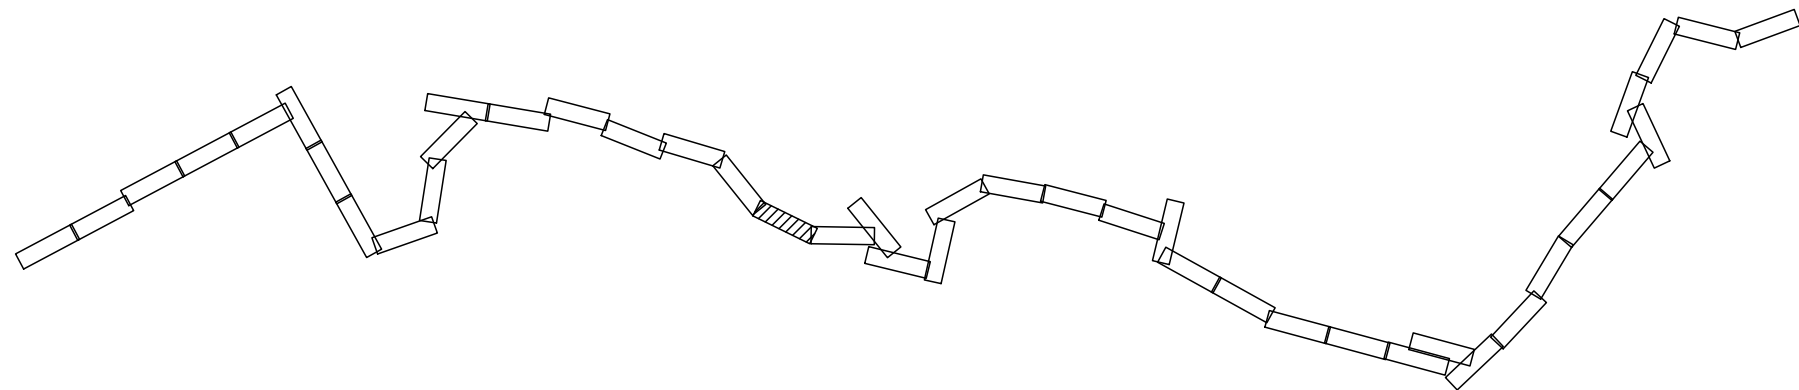


						4553.ВОЛС.ВЧ.Н-Т-ДПТ-ПМТ1-ГЧ	Лист
							27
Изм.	Кол.уч.	Лист	№ док.	Подпись	Дата		

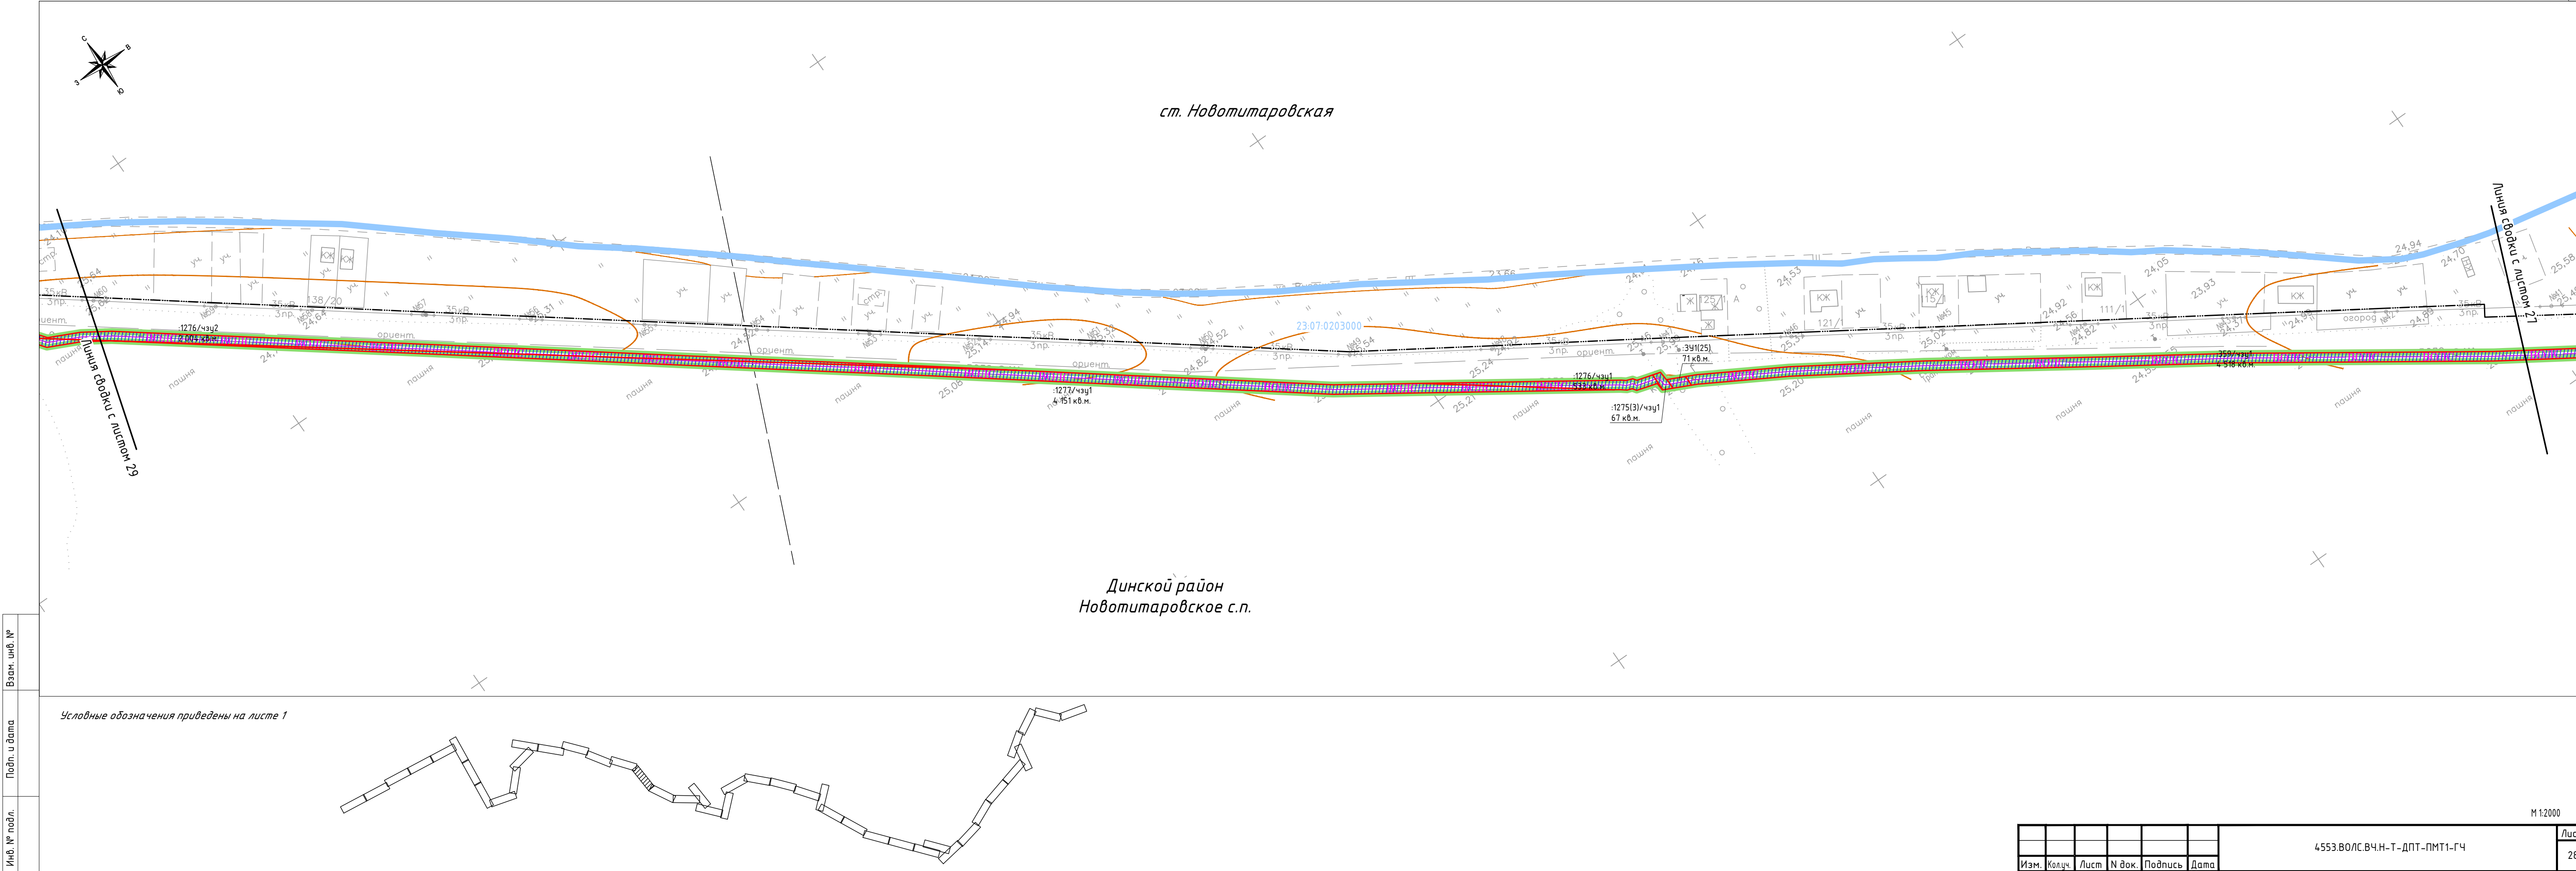





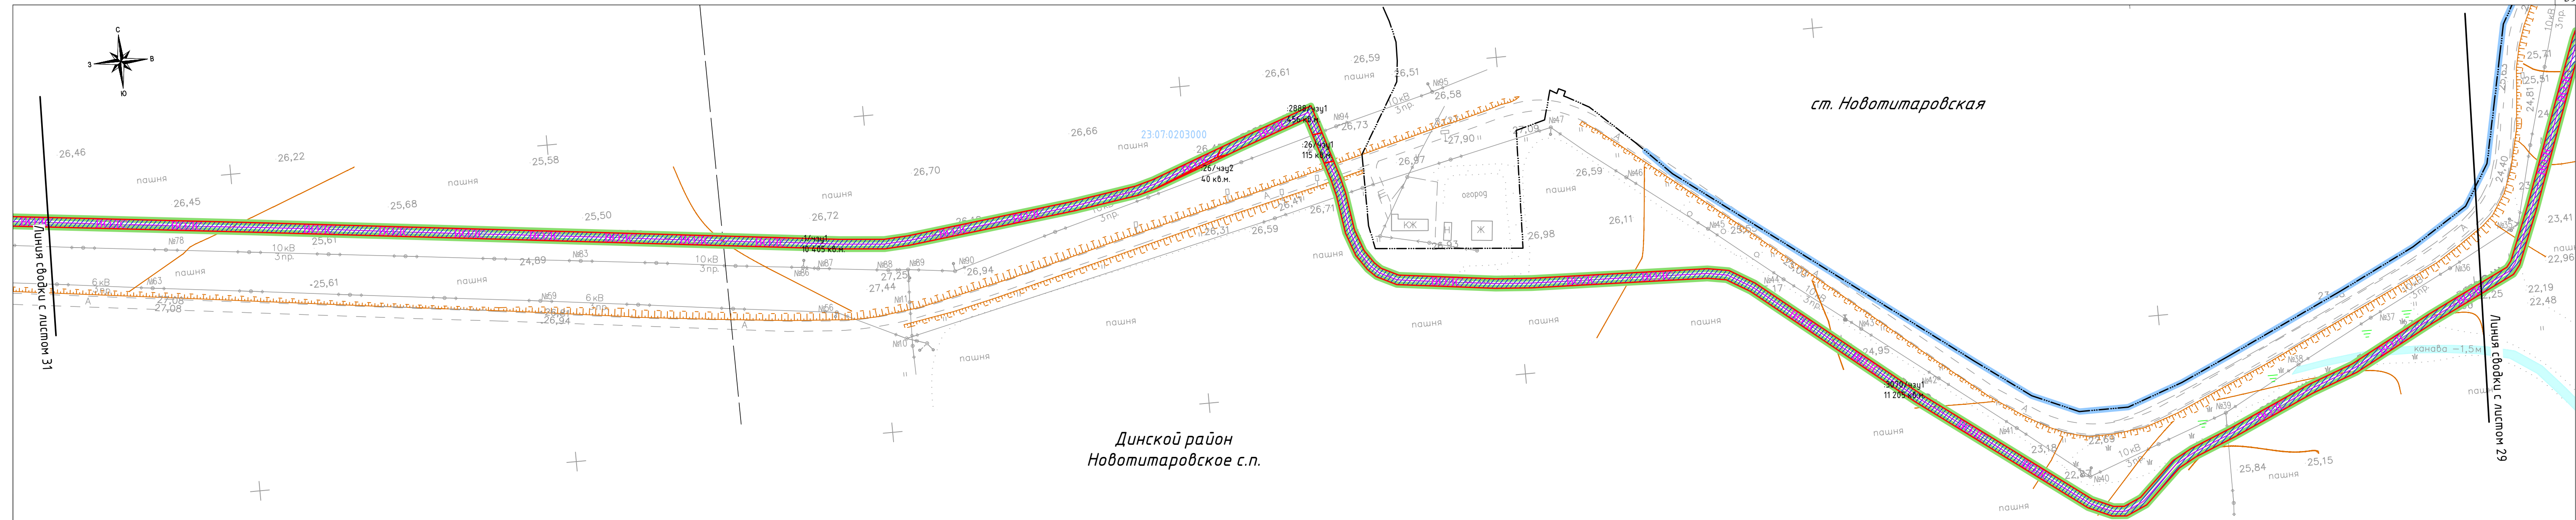


Динской район  
Новотитаровское с.п.

Линия сводки с листом 31

Линия сводки с листом 29

Условные обозначения приведены на листе 1

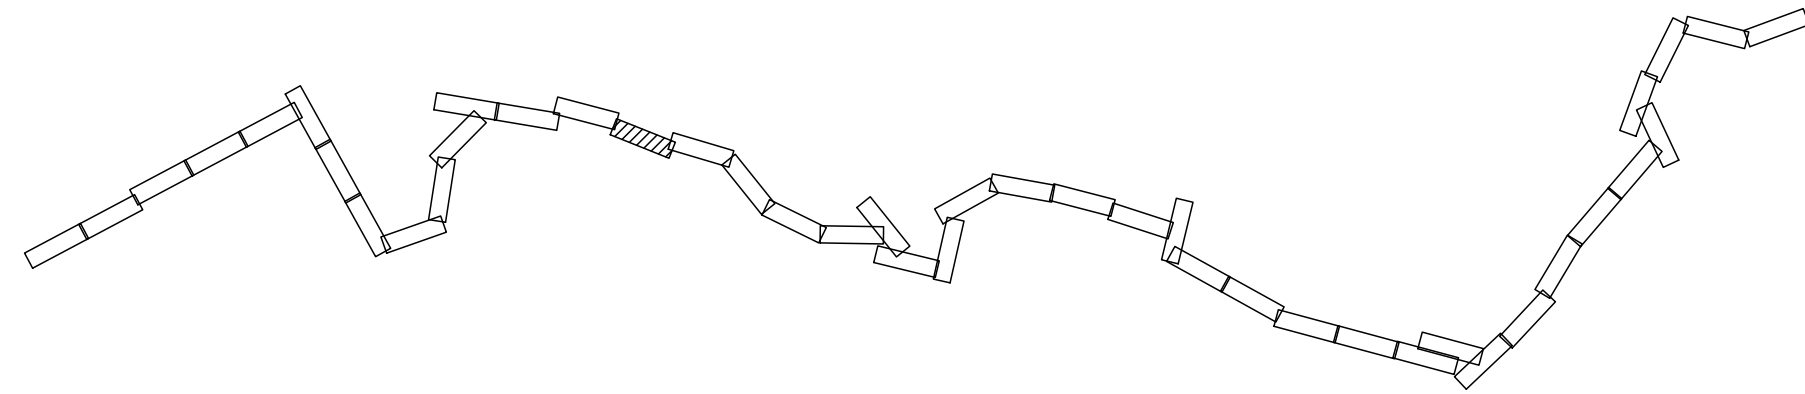



Инв. № подл.	Подп. и дата	Взам. инв. №

						4553.ВО/ЛС.ВЧ.Н-Т-ДПТ-ПМТ1-ГЧ	Лист
							30
Изм.	Кол.вч.	Лист	№ док.	Подпись	Дата		






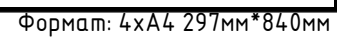

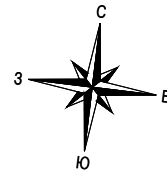

хут. Осечки

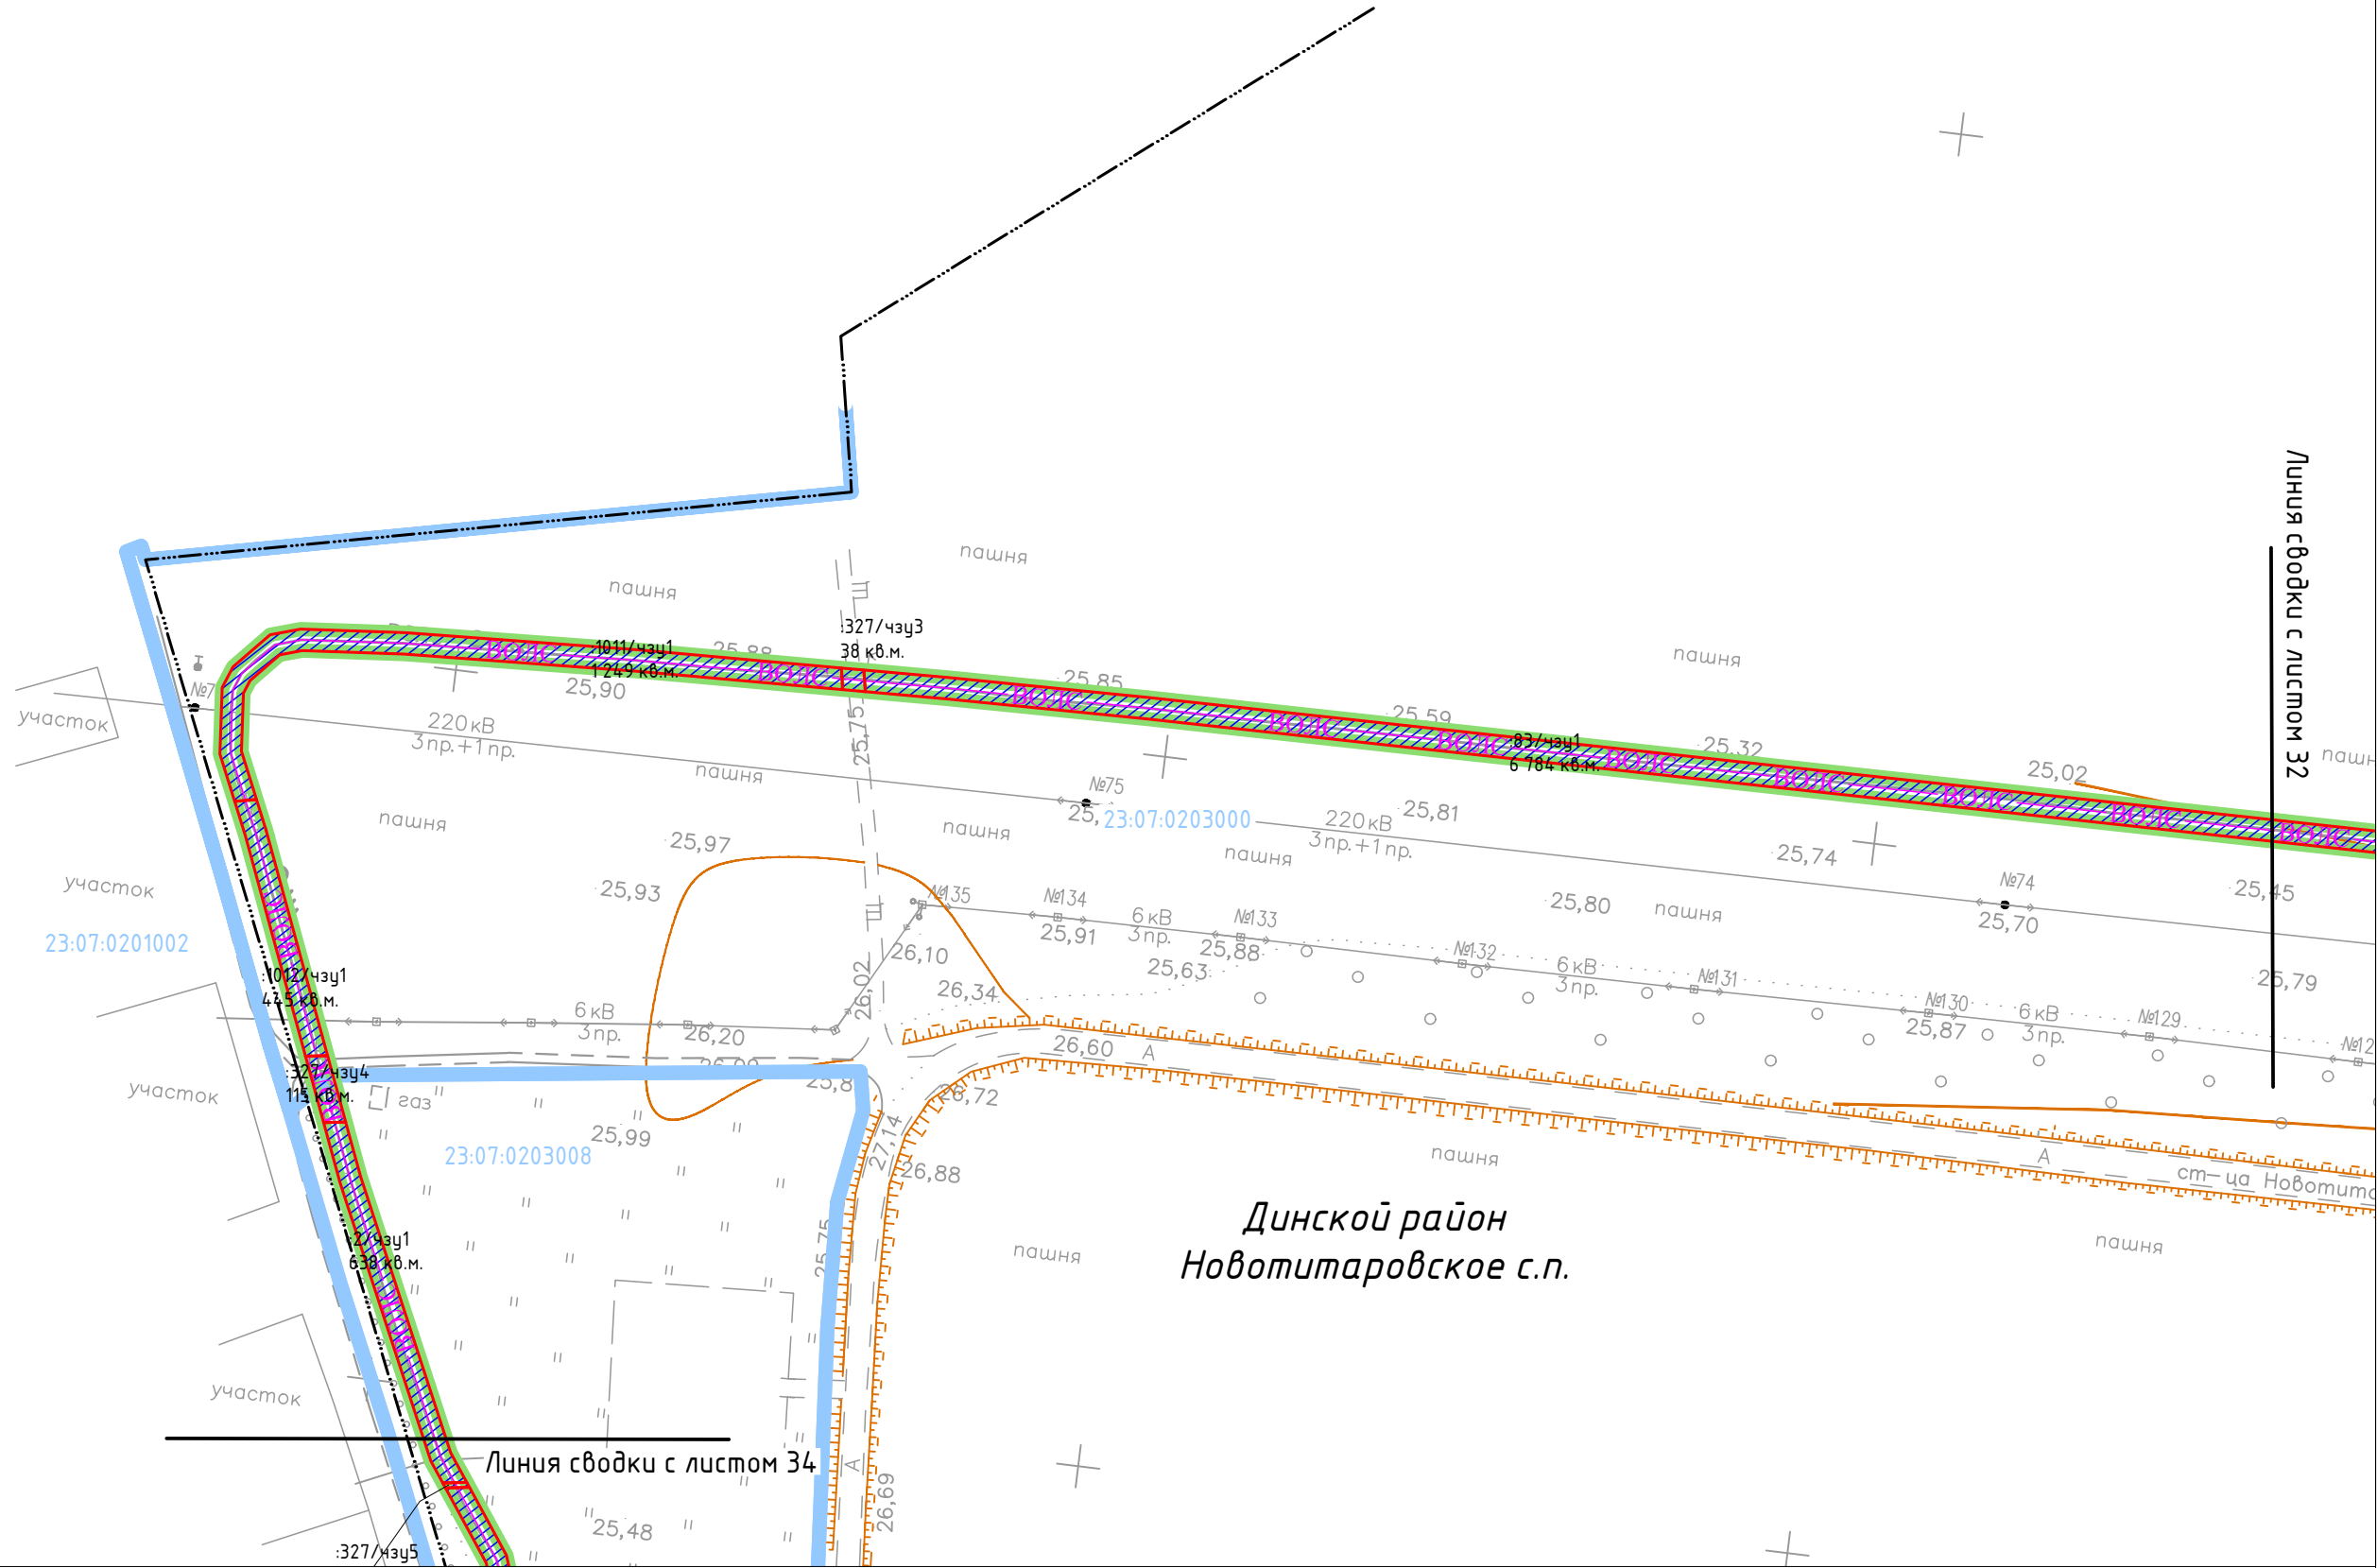


Линия сводки с листом 32

Динской район  
Новотитаровское с.п.

Линия сводки с листом 34



Условные обозначения приведены на листе 1

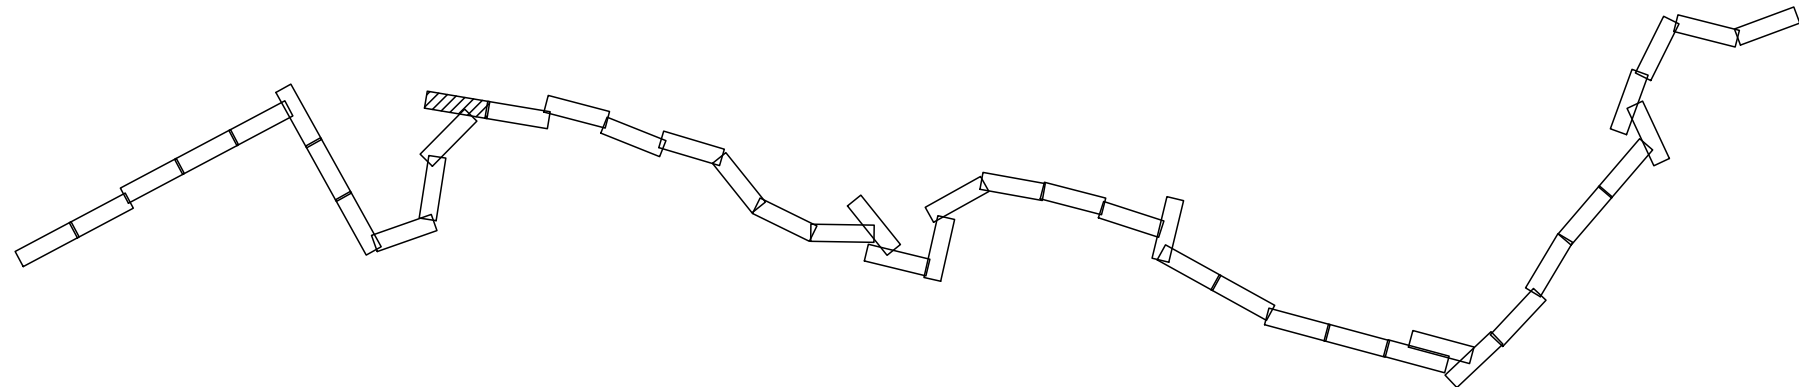

Инв. № подл.	Подп. и дата	Взам. инв. №

Изм.	Кол.ч.	Лист	И док.	Подпись	Дата	4553.ВОЛС.ВЧ.Н-Т-ДПТ-ПМТ1-ГЧ	Лист 33



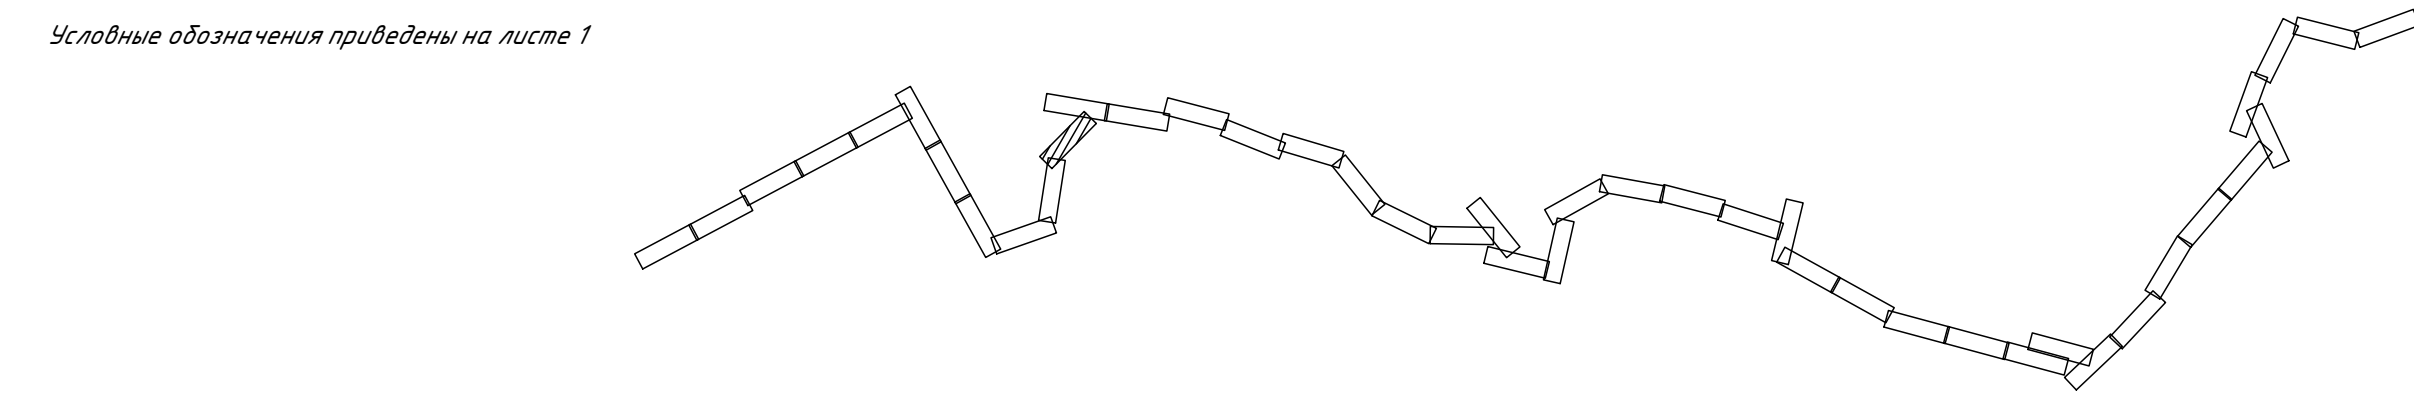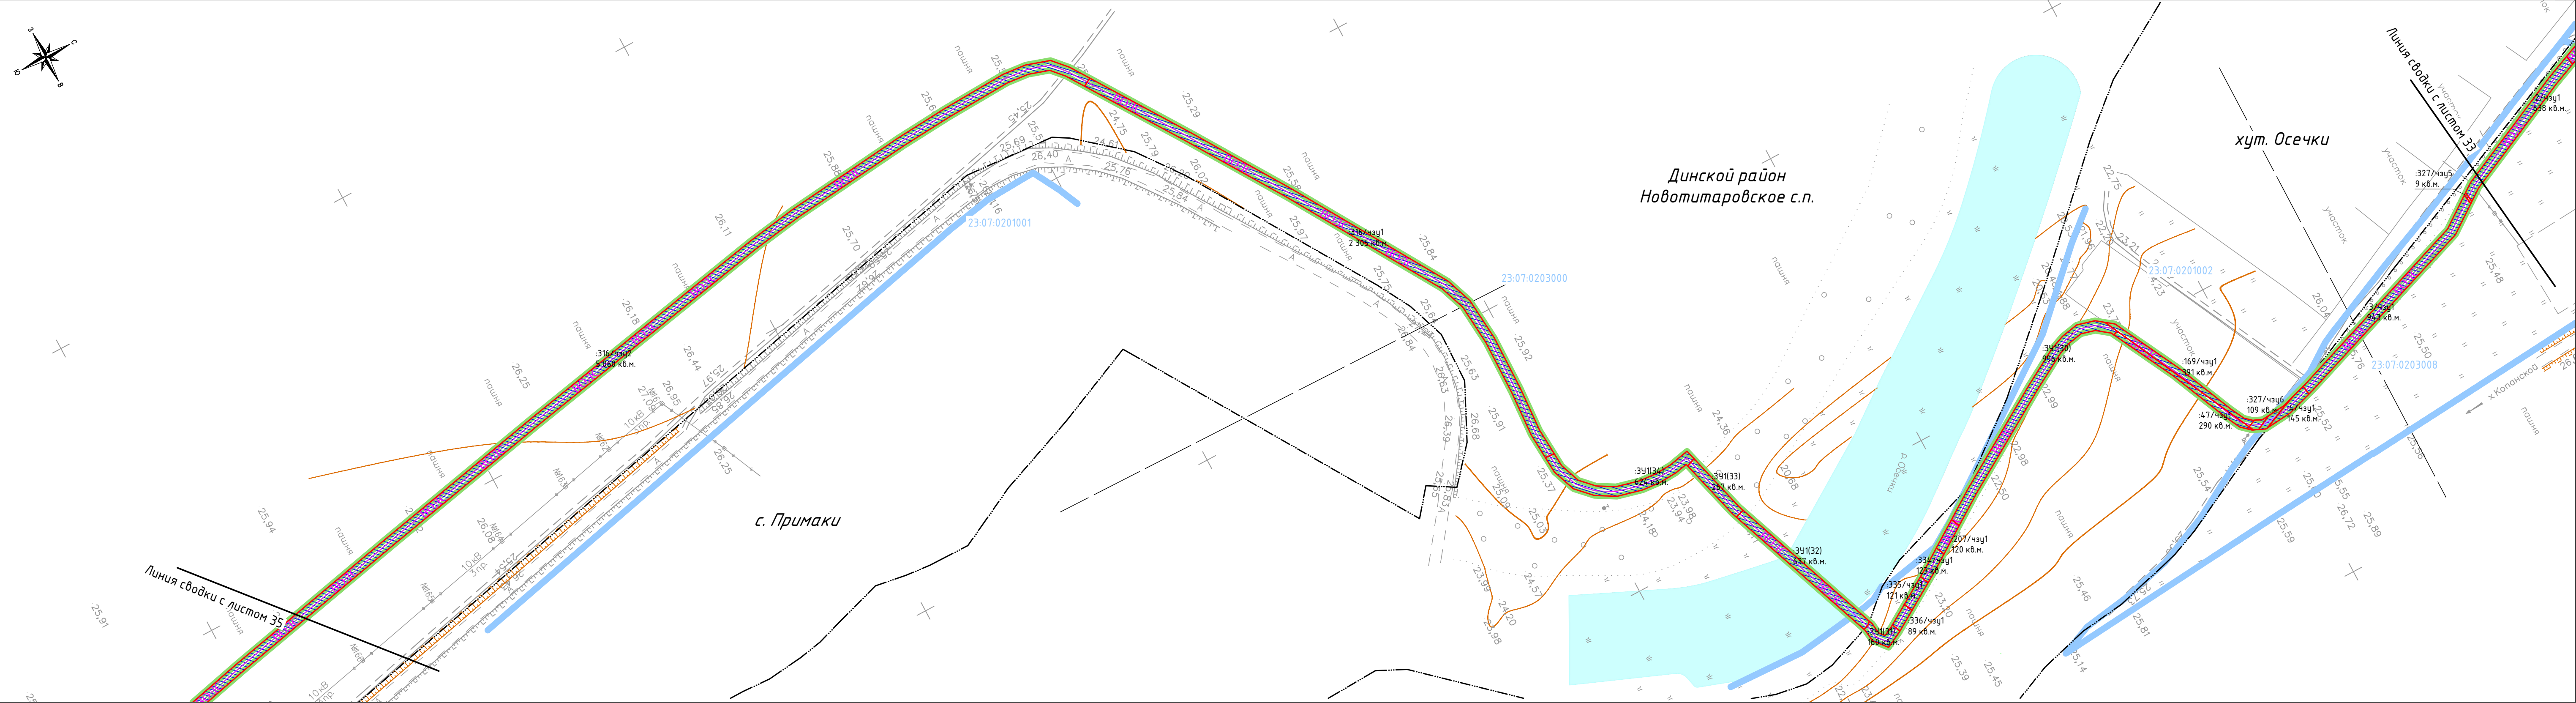


Инв. № подл.	Подп. и дата	Взам. инв. №

Условные обозначения приведены на листе 1


Изм.	Кол.ч.	Лист	№ док.	Подпись	Дата	4553.ВОЛС.ВЧ.Н-Т-ДПТ-ПМТ1-ГЧ	Лист 34

Формат: 4хА4 297мм\*840мм

М 1:2000

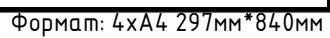




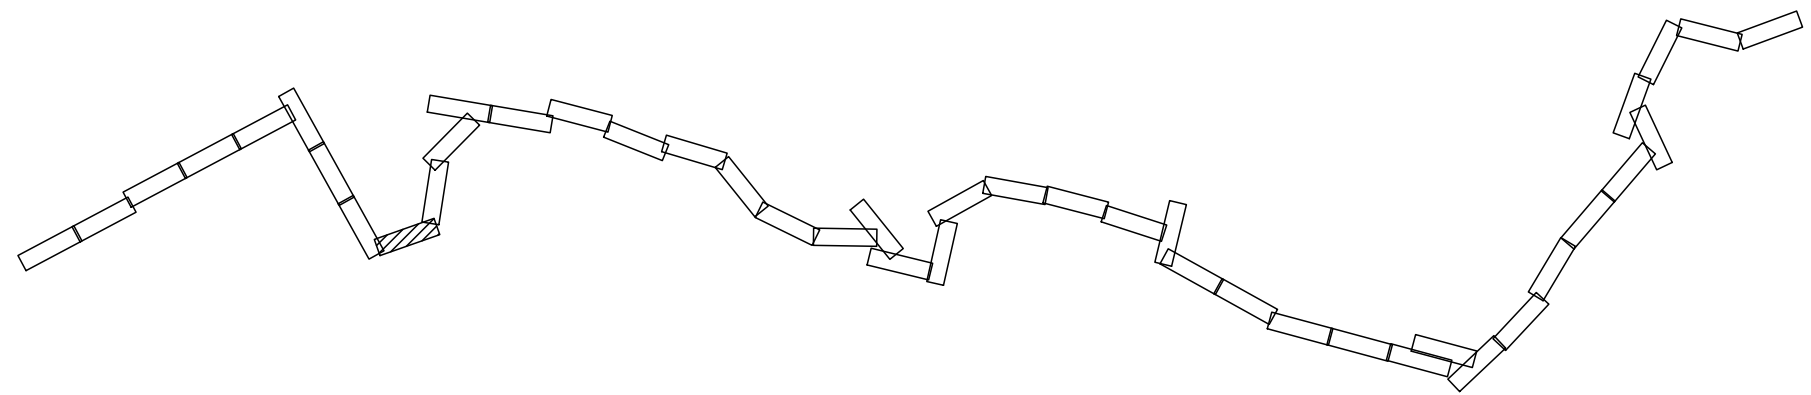


Динской район  
Новотитаровское с.п.


						4553.ВО/ЛС.ВЧ.Н-Т-ДПТ-ПМТ1-ГЧ	Лист
							36
Изм.	Колыч.	Лист	И док.	Подпись	Дата		



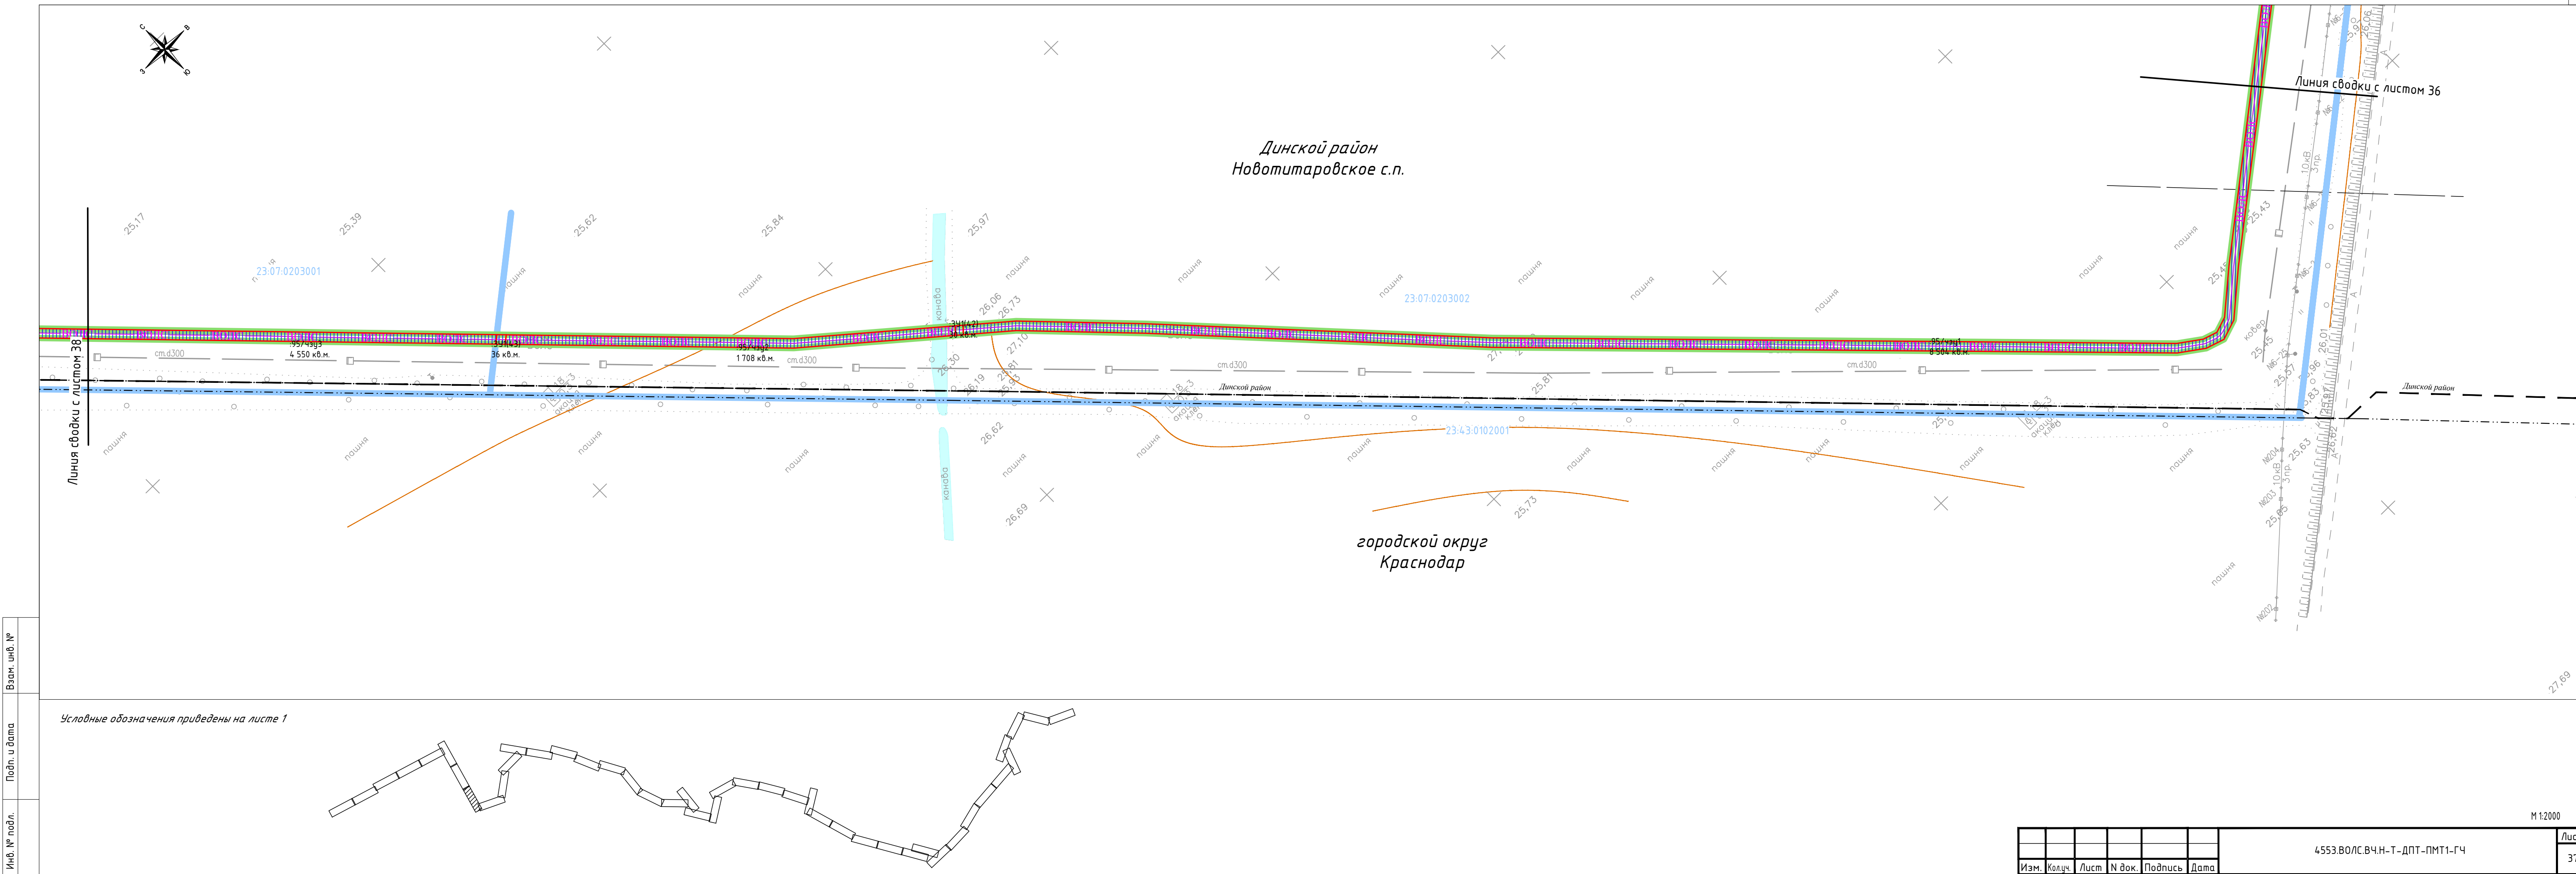

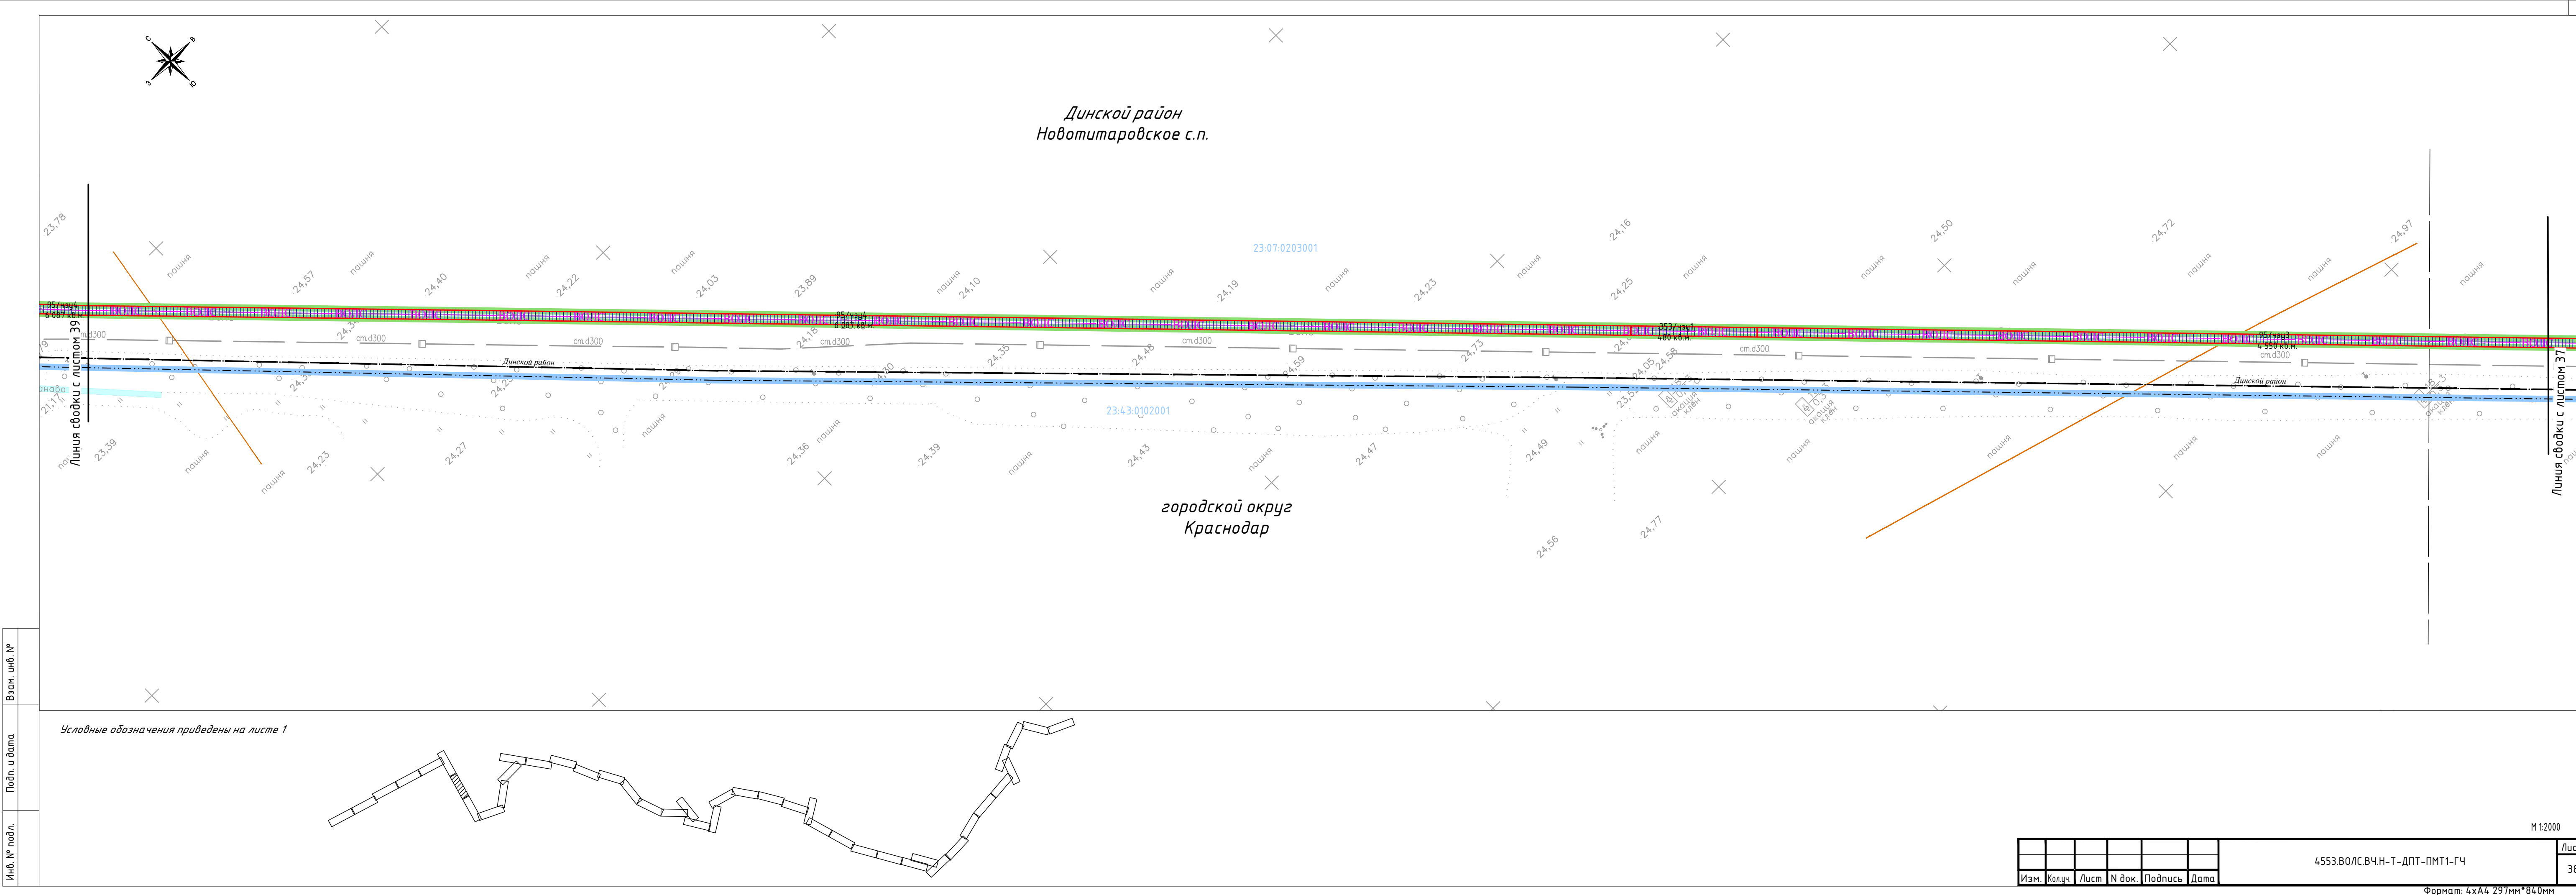



Динской район  
Нововеличковское с.п.

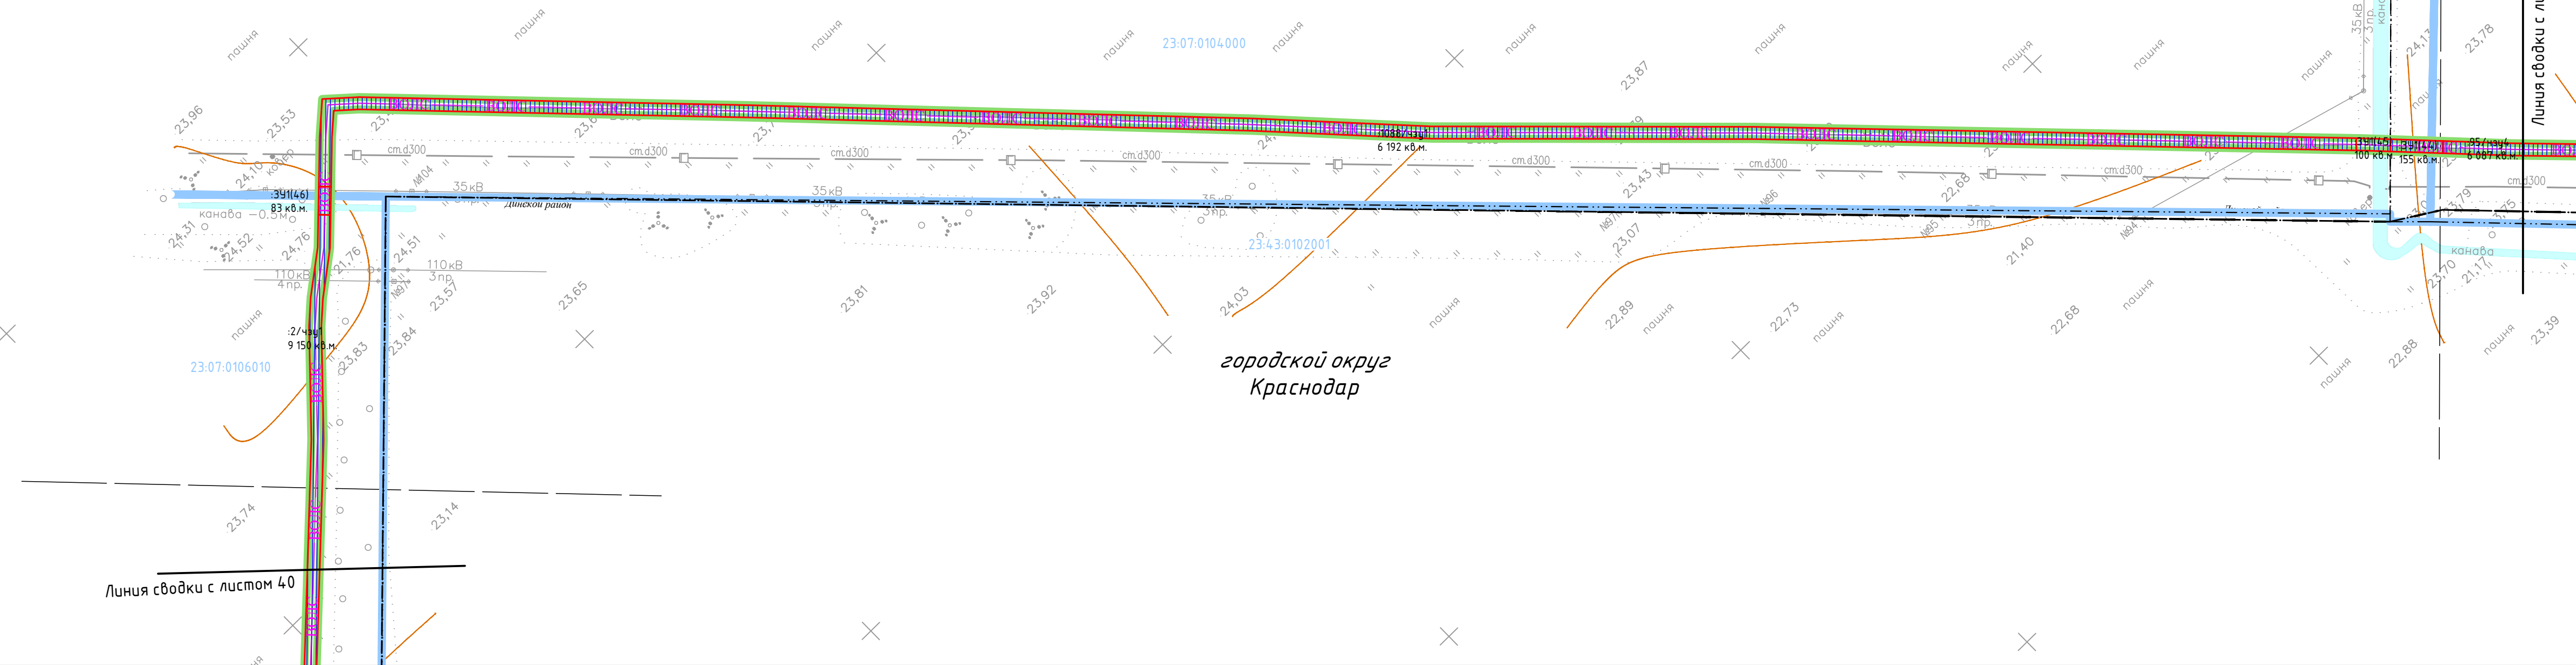

Линия сводки с листом 40


Условные обозначения приведены на листе 1

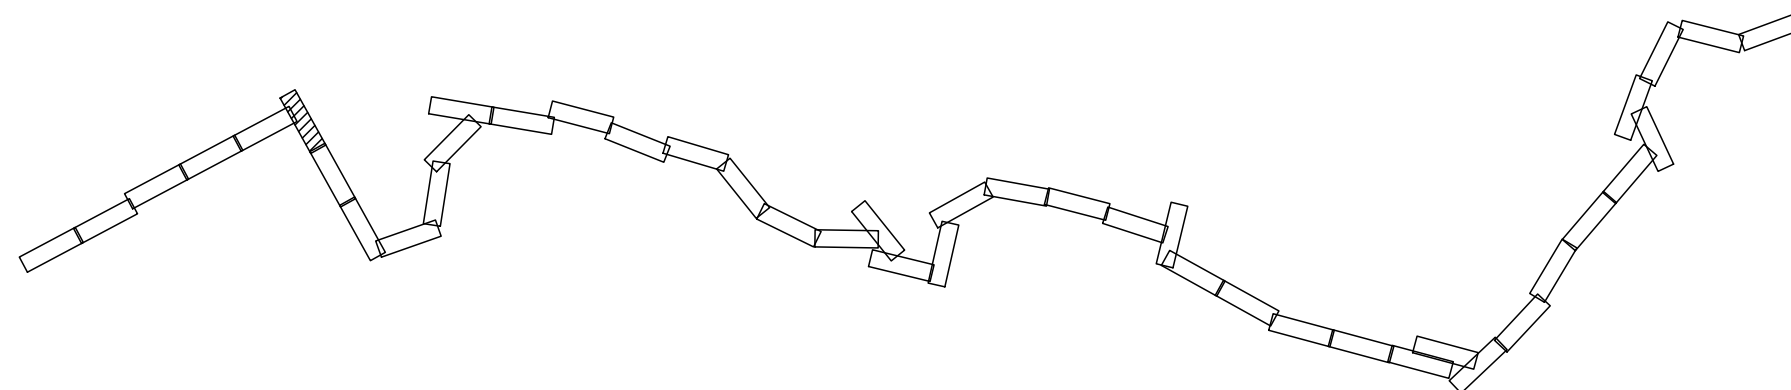

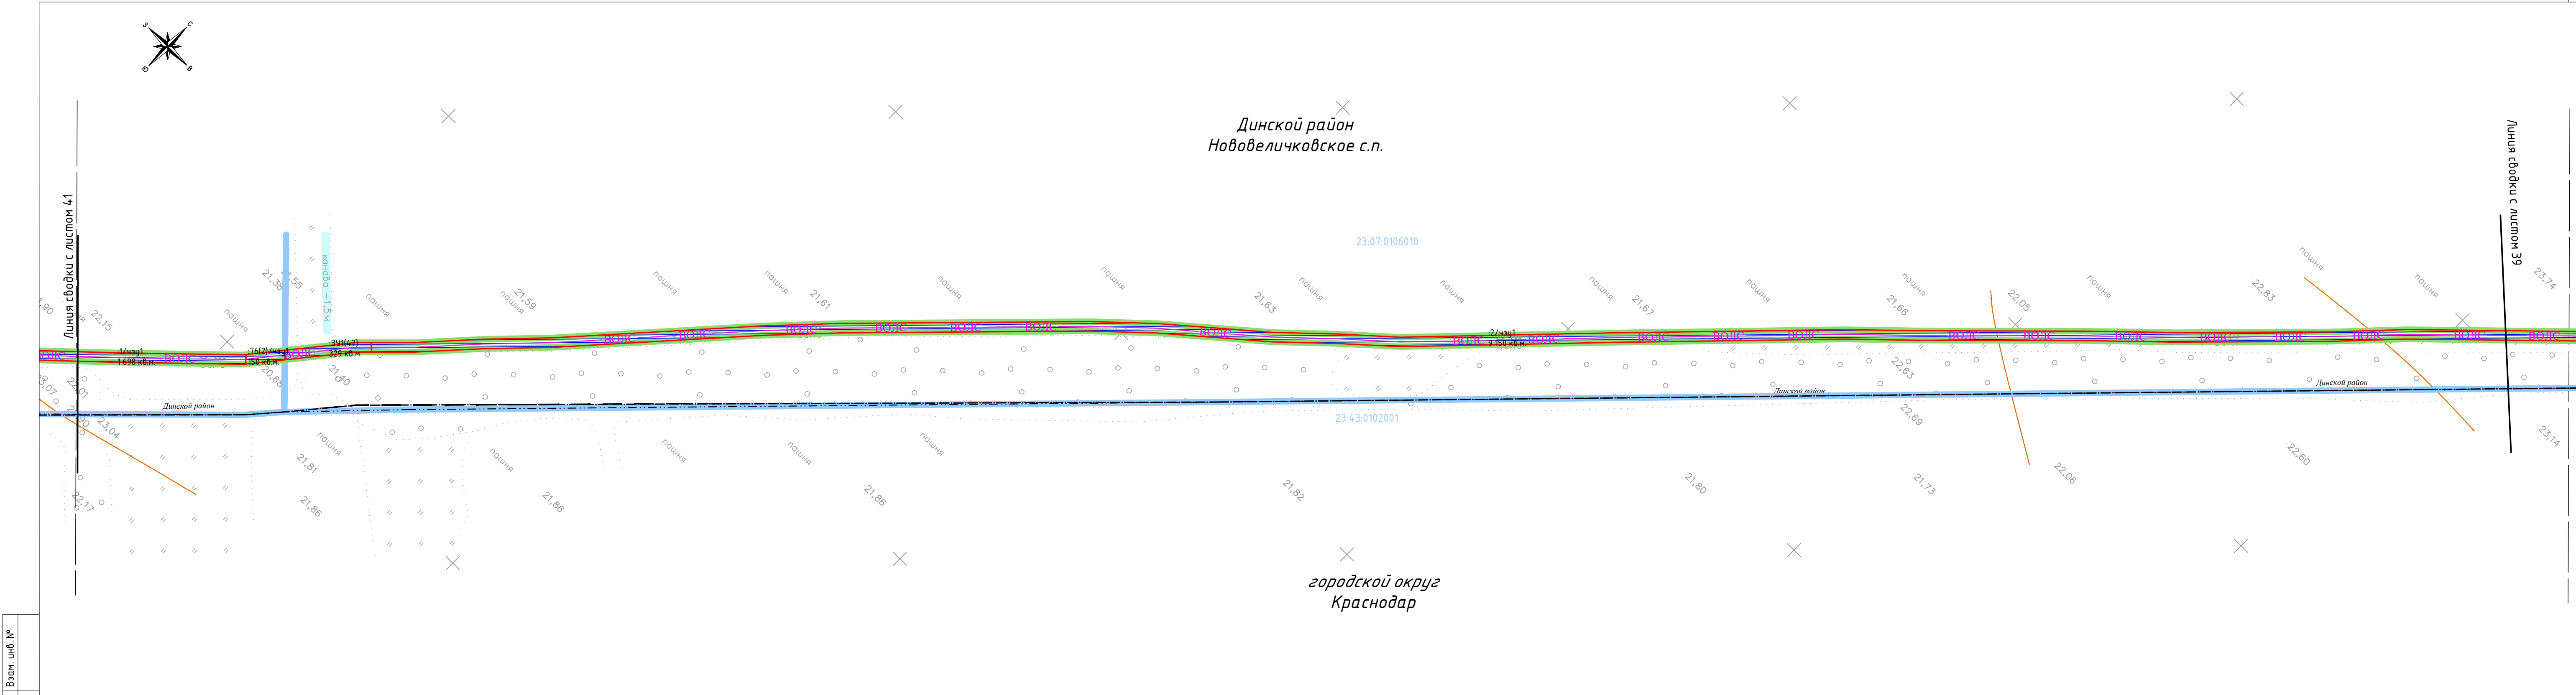

Инв. № подл.	Подп. и дата	Взам. инв. №

Условные обозначения приведены на листе 1


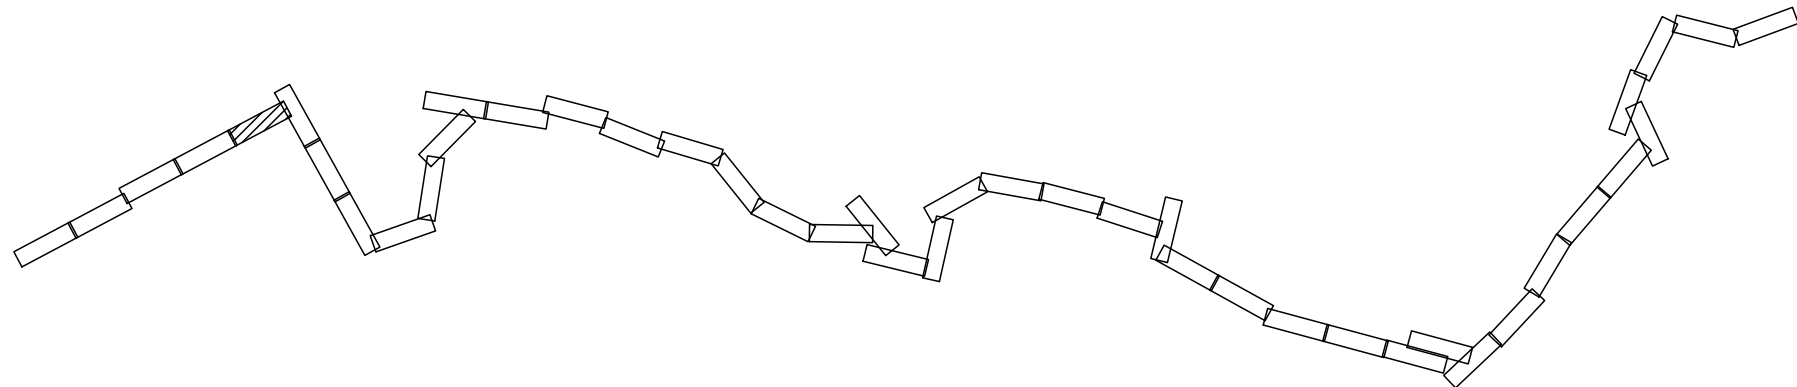


Изм.	Кол.ч.	Лист	№ док.	Подпись	Дата	4553.ВОЛС.ВЧ.Н-Т-ДПТ-ПМТ1-ГЧ	Лист
							40




Инв. № подл.	Подп. и дата	Взам. инв. №

Условные обозначения приведены на листе 1

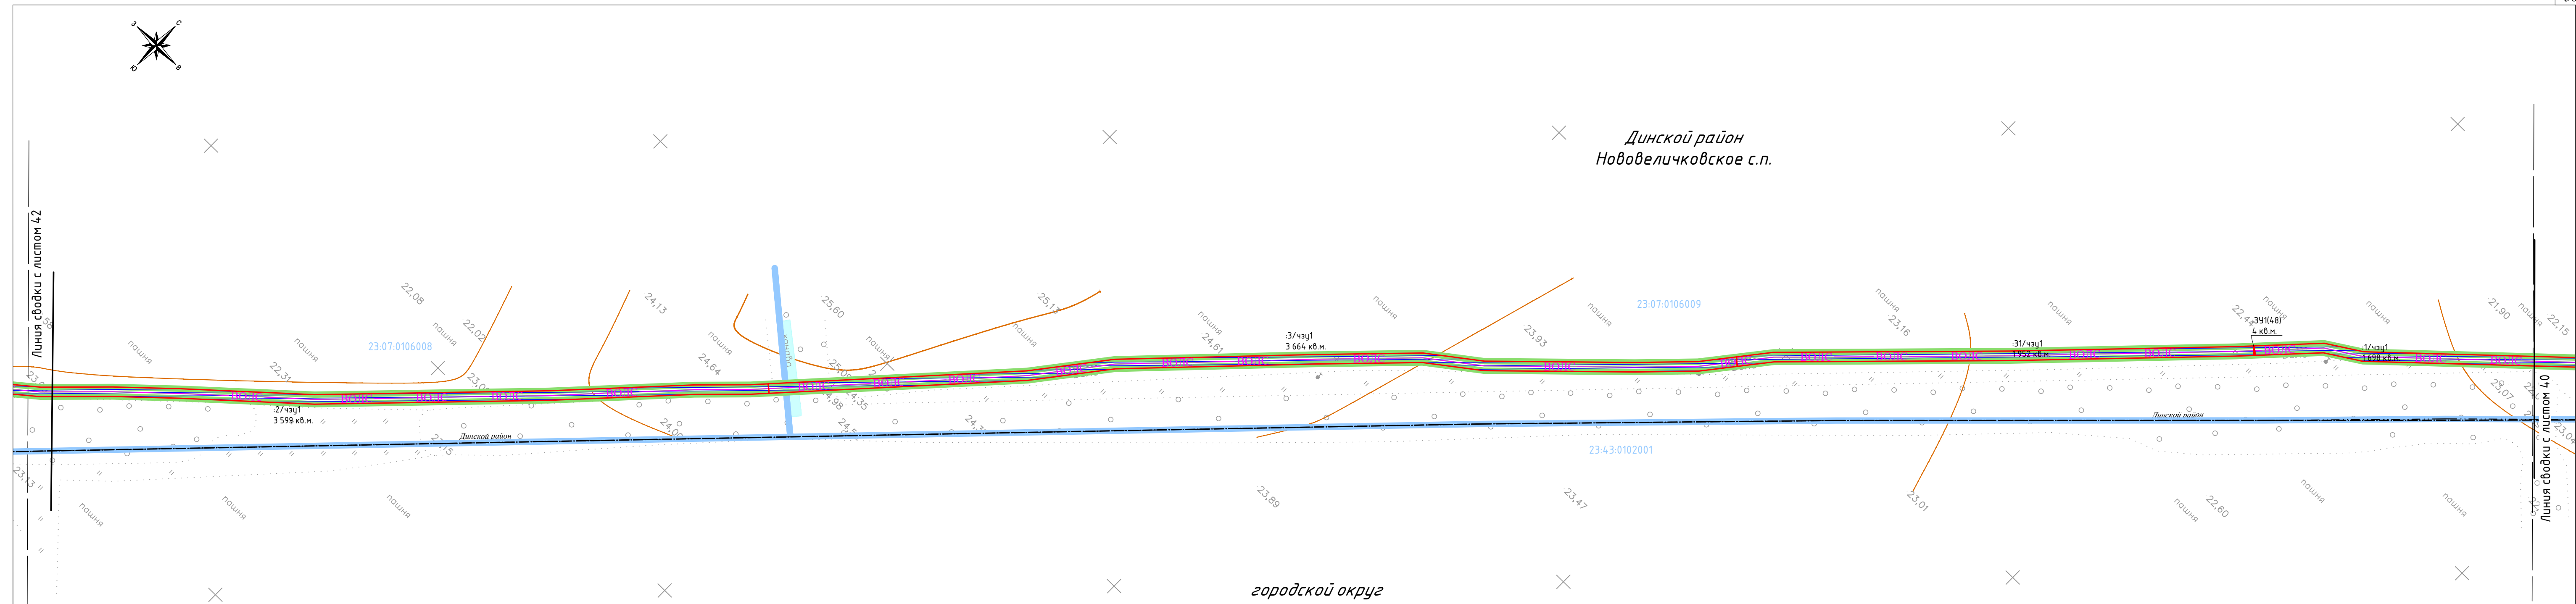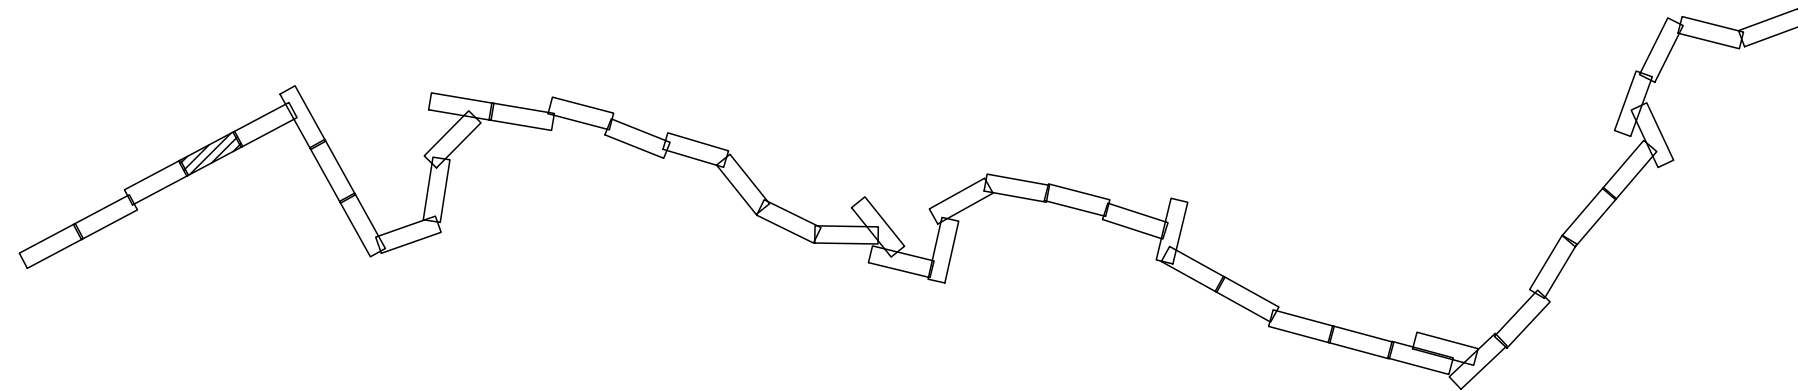


Изм.	Кол.ч.	Лист	№ док.	Подпись	Дата	4553.ВОЛС.ВЧ.Н-Т-ДПТ-ПМТ1-ГЧ	Лист
							41



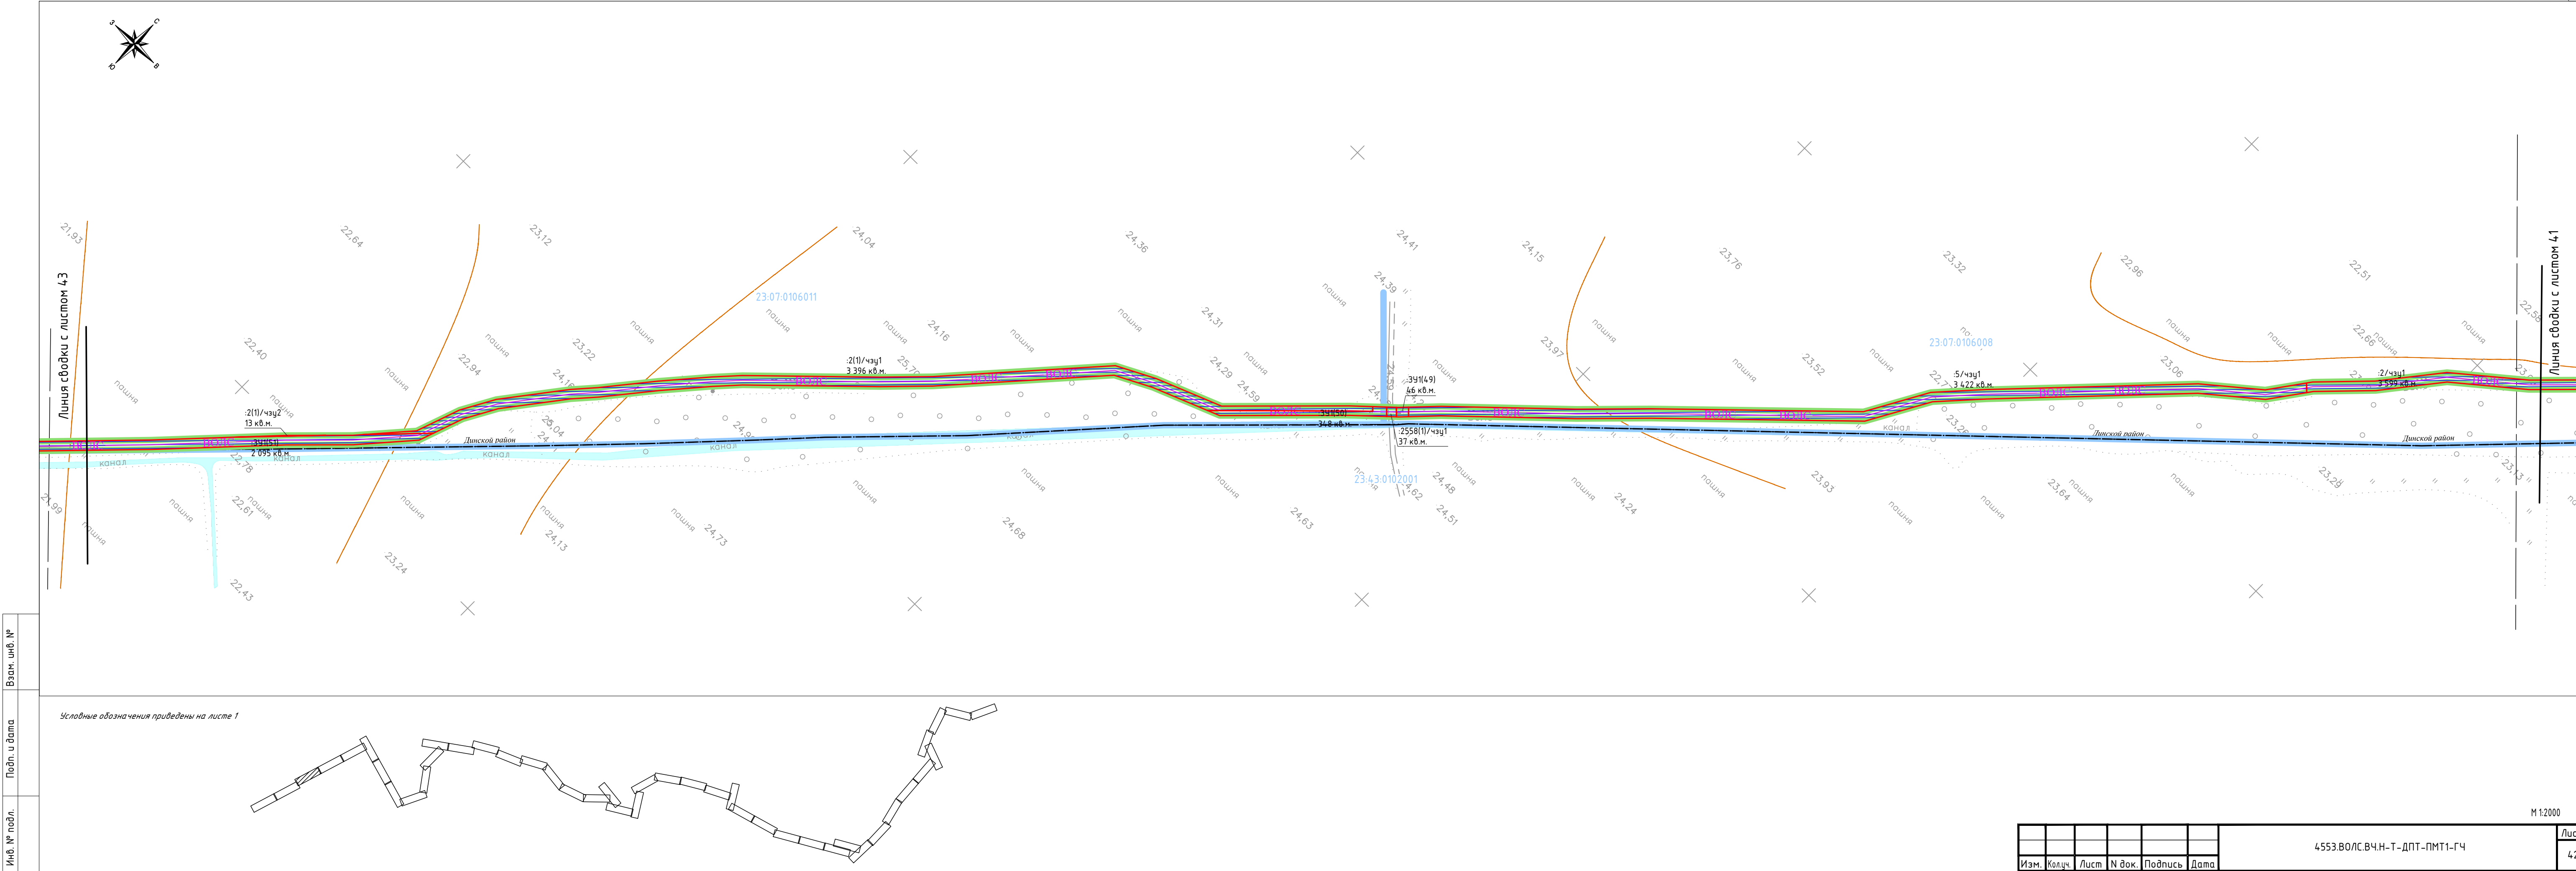

Инв. № подл.	Подп. и дата	Взам. инв. №


Условные обозначения приведены на листе 1

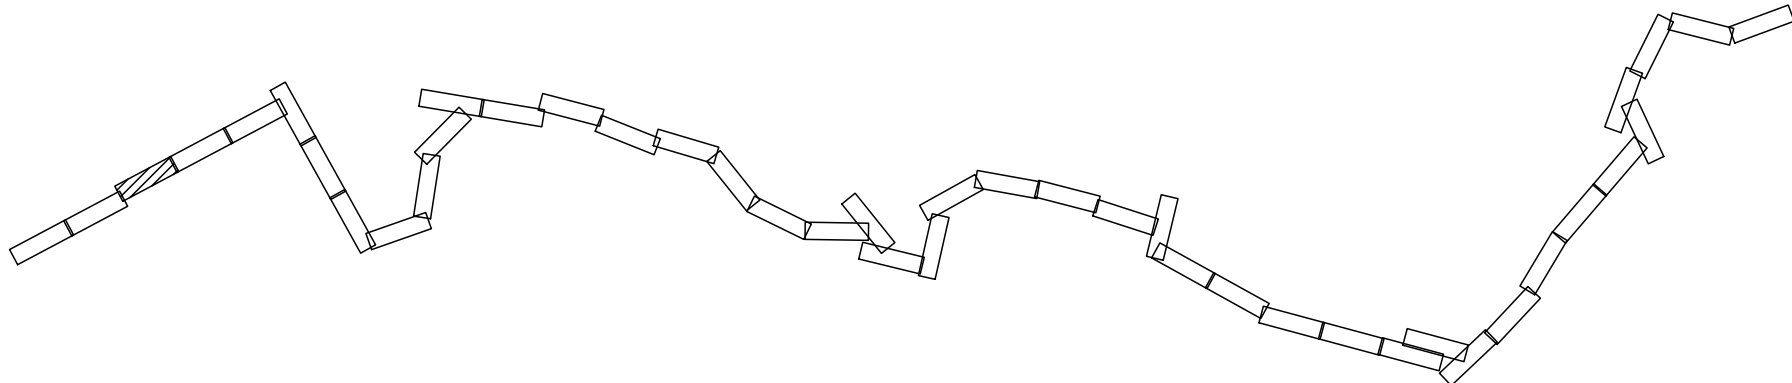

Изм.	Кол.ч.	Лист	№ док.	Подпись	Дата	4553.ВОЛС.ВЧ.Н-Т-ДПТ-ПМТ1-ГЧ	Лист
							42


Формат: 4хА4 297мм\*840мм

М 1:2000

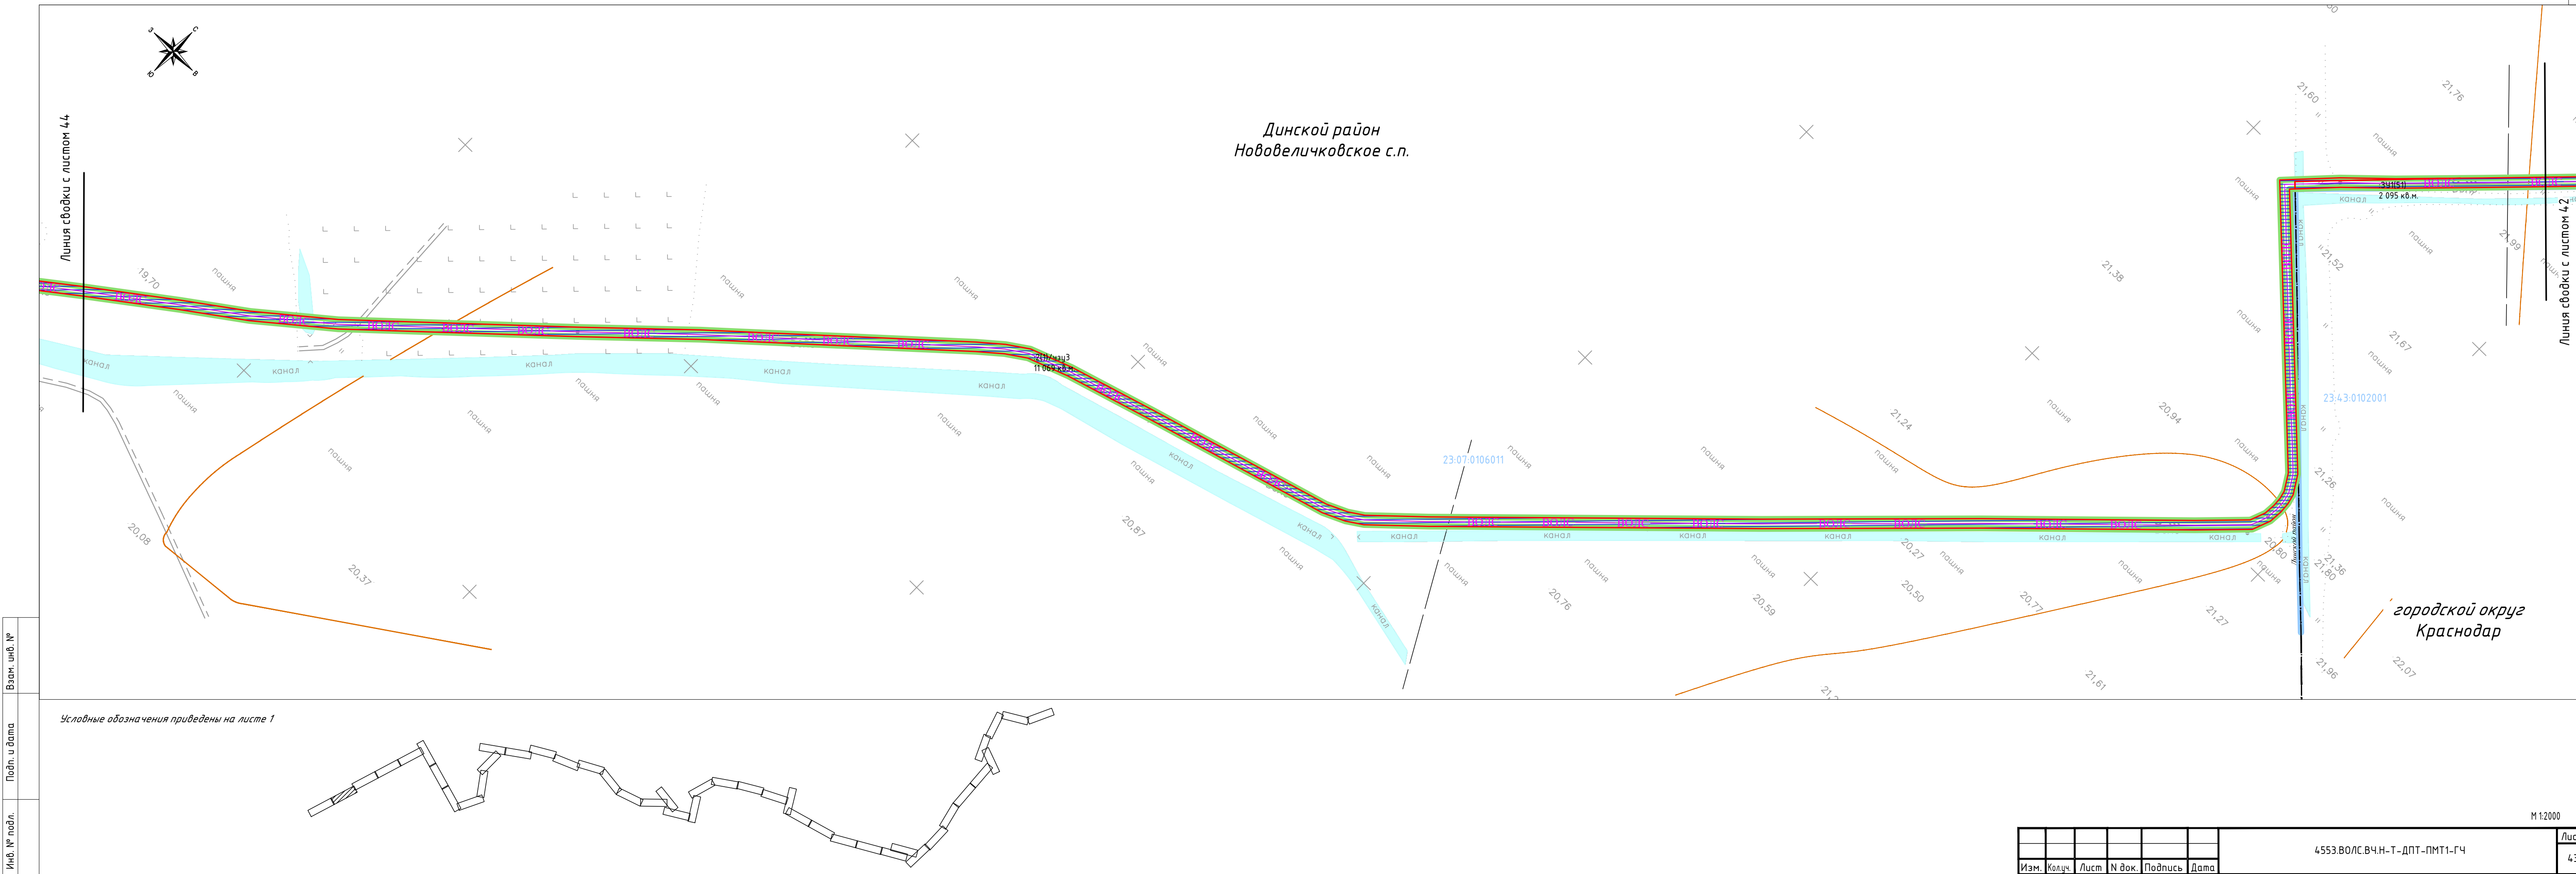

Инв. № подл.	Подп. и дата	Взам. инв. №
--------------	--------------	--------------

Условные обозначения приведены на листе 1

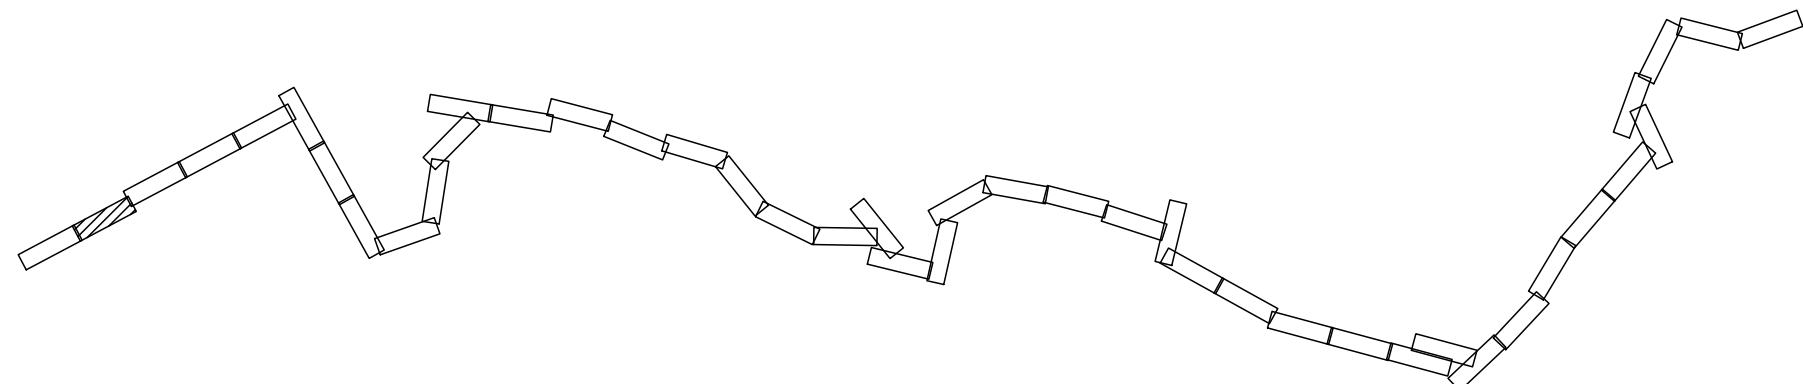

Изм.	Кол.ч.	Лист	№ док.	Подпись	Дата	4553.ВОЛС.ВЧ.Н-Т-ДПТ-ПМТ1-ГЧ	Лист 43
------	--------	------	--------	---------	------	------------------------------	------------

Формат: 4хА4 297мм\*840мм

М 1:2000




Красноармейский район  
Марьянское с.п.

23:13:1002000

Динской район  
Нововеличковское с.п.

Линия сводки с листом 43

Условные обозначения приведены на листе 1

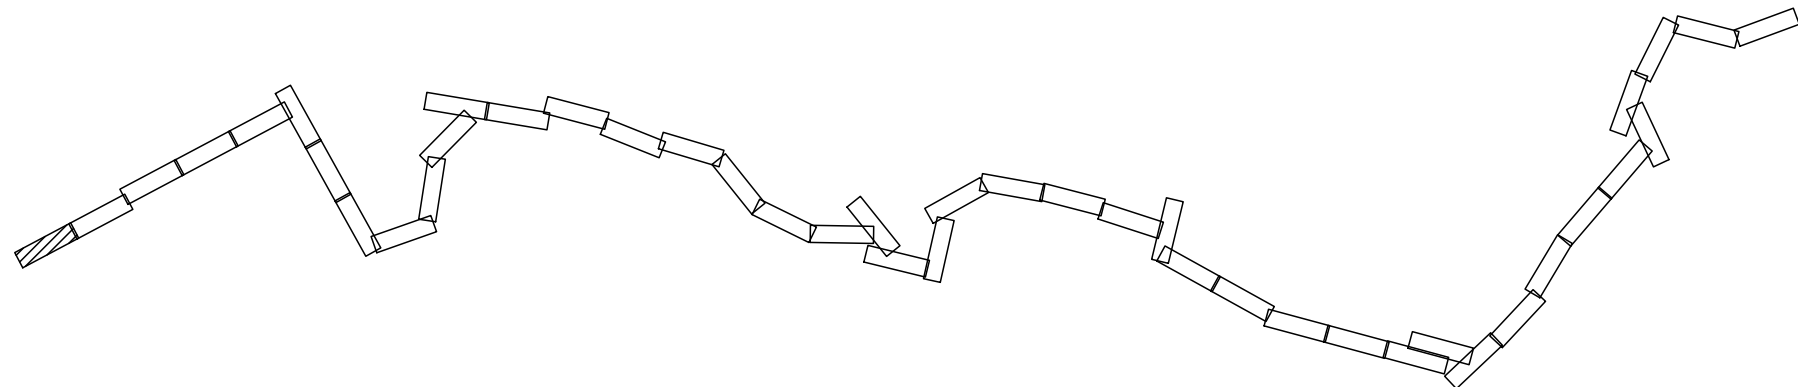

Инв. № подл.	Подп. и дата	Взам. инв. №

Изм.	Кол.ч.	Лист	№ док.	Подпись	Дата	4553.ВОЛС.ВЧ.Н-Т-ДПТ-ПМТ1-ГЧ	Лист 44