

111033, г. Москва, ул. Самокатная, д. 1, стр. 2, тел/факс: (499) 323-37-10, 323-37-11, 323-38-22

Свидетельство СРО «АИСС» №01-И-№0213-4

Заказчик – ФГКУ «В/ч 71330»

## **ДОКУМЕНТАЦИЯ ПО ПЛАНИРОВКЕ ТЕРРИТОРИИ**

**ДЛЯ РАЗМЕЩЕНИЯ ЛИНЕЙНОГО ОБЪЕКТА  
ФЕДЕРАЛЬНОГО ЗНАЧЕНИЯ:  
«ВОЛОКОННО-ОПТИЧЕСКАЯ ЛИНИЯ СВЯЗИ  
НОВОРОЖДЕСТВЕНСКАЯ – ТЕМРЮК» (ВОЛС Н-Т)  
НА ТЕРРИТОРИИ КРАСНОДАРСКОГО КРАЯ**

### **ПРОЕКТ МЕЖЕВАНИЯ ТЕРРИТОРИИ**

**Материалы по обоснованию проекта межевания территории.**

**Чертеж обоснования проекта межевания территории.**

**Темрюкский район Краснодарский край.**

**4553.ВОЛС.ВЧ.Н-Т-ДПТ-ПМТ2**

**ТОМ 4**

**Книга 6**

Инов. № подл.	Подпись и дата	Взам.инв.№

111033, г. Москва, ул. Самокатная, д. 1, стр. 2, тел/факс: (499) 323-37-10, 323-37-11, 323-38-22

Свидетельство СРО «АИСС» №01-И-№0213-4

Заказчик – ФГКУ «В/ч 71330»

## ДОКУМЕНТАЦИЯ ПО ПЛАНИРОВКЕ ТЕРРИТОРИИ

ДЛЯ РАЗМЕЩЕНИЯ ЛИНЕЙНОГО ОБЪЕКТА  
ФЕДЕРАЛЬНОГО ЗНАЧЕНИЯ:  
«ВОЛОКОННО-ОПТИЧЕСКАЯ ЛИНИЯ СВЯЗИ  
НОВОРОЖДЕСТВЕНСКАЯ – ТЕМРЮК» (ВОЛС Н-Т)  
НА ТЕРРИТОРИИ КРАСНОДАРСКОГО КРАЯ

## ПРОЕКТ МЕЖЕВАНИЯ ТЕРРИТОРИИ

Материалы по обоснованию проекта межевания территории.

Чертеж обоснования проекта межевания территории.

Темрюкский район Краснодарский край.

4553.ВОЛС.ВЧ.Н-Т-ДПТ-ПМТ2

ТОМ 4

Книга 6

Заместитель генерального директора

Анд.А. Стрельченко

Главный инженер проекта

Н.Н. Растеряев



Инд. № подл.	Подпись и дата	Взам. инв. №

Состав документации по планировке территории.			
Номер тома, книги	Шифр	Наименование	Примечание
Проект планировки территории. Основная (утверждаемая) часть			
Раздел 1 «Проект планировки территории. Графическая часть»			
Том1 Книга1	4553.ВОЛС.ВЧ.Н-Т-ДПТ-ППТ1-СД	Состав документации по планировке территории	-
	4553.ВОЛС.ВЧ.Н-Т-ДПТ-ППТ1-С	Содержание	-
	4553.ВОЛС.ВЧ.Н-Т-ДПТ-ППТ1-ГЧ	Чертеж границ зон планируемого размещения линейных объектов, Чертеж красных линий. <b>Тихорецкий, Выселковский районы Краснодарский край</b>	-
	-	Чертеж границ зон планируемого размещения линейных объектов, подлежащих переносу (переустройству) из зон планируемого размещения линейных объектов	Проектом не предусмотрен
Том1 Книга2	4553.ВОЛС.ВЧ.Н-Т-ДПТ-ППТ1-СД	Состав документации по планировке территории	-
	4553.ВОЛС.ВЧ.Н-Т-ДПТ-ППТ1-С	Содержание	-
	4553.ВОЛС.ВЧ.Н-Т-ДПТ-ППТ1-ГЧ	Чертеж границ зон планируемого размещения линейных объектов, Чертеж красных линий. <b>Кореновский район Краснодарский край</b>	-
	-	Чертеж границ зон планируемого размещения линейных объектов, подлежащих переносу (переустройству) из зон планируемого размещения линейных объектов	Проектом не предусмотрен
Том1 Книга3	4553.ВОЛС.ВЧ.Н-Т-ДПТ-ППТ1-СД	Состав документации по планировке территории	-
	4553.ВОЛС.ВЧ.Н-Т-ДПТ-ППТ1-С	Содержание	-
	4553.ВОЛС.ВЧ.Н-Т-ДПТ-ППТ1-ГЧ	Чертеж границ зон планируемого размещения линейных объектов, Чертеж красных линий. <b>Динской район Краснодарский край</b>	-
	-	Чертеж границ зон планируемого размещения линейных объектов, подлежащих переносу (переустройству) из зон планируемого размещения линейных объектов	Проектом не предусмотрен
Том1 Книга4	4553.ВОЛС.ВЧ.Н-Т-ДПТ-ППТ1-СД	Состав документации по планировке территории	-
	4553.ВОЛС.ВЧ.Н-Т-ДПТ-ППТ1-С	Содержание	-
	4553.ВОЛС.ВЧ.Н-Т-ДПТ-ППТ1-ГЧ	Чертеж границ зон планируемого размещения линейных объектов, Чертеж красных линий. <b>Красноармейский район</b>	-

Взам. инв. №	Подпись и дата	
--------------	----------------	--	--	

		<b>Краснодарский край</b>	
	-	Чертеж границ зон планируемого размещения линейных объектов, подлежащих переносу (переустройству) из зон планируемого размещения линейных объектов	Проектом не предусмотрен
Том1 Книга5	4553.ВОЛС.ВЧ.Н-Т-ДПТ-ППТ1-СД	Состав документации по планировке территории	-
	4553.ВОЛС.ВЧ.Н-Т-ДПТ-ППТ1-С	Содержание	-
	4553.ВОЛС.ВЧ.Н-Т-ДПТ-ППТ1-ГЧ	Чертеж границ зон планируемого размещения линейных объектов, Чертеж красных линий. <b>Славянский район Краснодарский край</b>	-
	-	Чертеж границ зон планируемого размещения линейных объектов, подлежащих переносу (переустройству) из зон планируемого размещения линейных объектов	Проектом не предусмотрен
Том1 Книга6	4553.ВОЛС.ВЧ.Н-Т-ДПТ-ППТ1-СД	Состав документации по планировке территории	-
	4553.ВОЛС.ВЧ.Н-Т-ДПТ-ППТ1-С	Содержание	-
	4553.ВОЛС.ВЧ.Н-Т-ДПТ-ППТ1-ГЧ	Чертеж границ зон планируемого размещения линейных объектов, Чертеж красных линий. <b>Темрюкский район Краснодарский край</b>	-
	-	Чертеж границ зон планируемого размещения линейных объектов, подлежащих переносу (переустройству) из зон планируемого размещения линейных объектов	Проектом не предусмотрен
<b>Раздел 2 «Положение о размещении линейных объектов»</b>			
Том1 Книга7	4553.ВОЛС.ВЧ.Н-Т-ДПТ-ППТ1-ТЧ	Раздел 2 «Положение о размещении линейных объектов»	-
<b>Проект планировки территории. Материалы по обоснованию</b>			
<b>Раздел 3 «Материалы по обоснованию проекта планировки территории. Графическая часть»</b>			
Том2 Книга1	4553.ВОЛС.ВЧ.Н-Т-ДПТ-ППТ2-СД	Состав документации по планировке территории	-
	4553.ВОЛС.ВЧ.Н-Т-ДПТ-ППТ2-С	Содержание	-
	4553.ВОЛС.ВЧ.Н-Т-ДПТ-ППТ2-ГЧ1	Схема расположения элементов планировочной структуры (территорий, занятых линейными объектами и (или) предназначенных для размещения линейных объектов). <b>Тихорецкий, Выселковский, Кореновский, Динской, Красноармейский, Славянский, Темрюкский районы</b>	-

Инв. № инв.	Взам. инв. №
Инв. № подл.	Подпись и дата

Изм.	Кол. уч.	Лист	№ док	Подп.	Дата

4553.ВОЛС.ВЧ.Н-Т-ДПТ-ПМТ2-СД

Лист

2

		<b>Краснодарский край.</b>	
Том2 Книга2	4553.ВОЛС.ВЧ.Н-Т-ДПТ-ППТ2-СД	Состав документации по планировке территории	-
	4553.ВОЛС.ВЧ.Н-Т-ДПТ-ППТ2-С	Содержание	-
	4553.ВОЛС.ВЧ.Н-Т-ДПТ-ППТ2-ГЧ2	Схема использования территории в период подготовки проекта планировки территории, Схема конструктивных и планировочных решений. Схема расположения участков трассы по листам. <b>Тихорецкий, Выселковский районы Краснодарский край.</b>	-
Том2 Книга3	4553.ВОЛС.ВЧ.Н-Т-ДПТ-ППТ2-СД	Состав документации по планировке территории	-
	4553.ВОЛС.ВЧ.Н-Т-ДПТ-ППТ2-С	Содержание	-
	4553.ВОЛС.ВЧ.Н-Т-ДПТ-ППТ2-ГЧ2	Схема использования территории в период подготовки проекта планировки территории, Схема конструктивных и планировочных решений. Схема расположения участков трассы по листам. <b>Кореновский район Краснодарский край.</b>	-
Том2 Книга4	4553.ВОЛС.ВЧ.Н-Т-ДПТ-ППТ2-СД	Состав документации по планировке территории	-
	4553.ВОЛС.ВЧ.Н-Т-ДПТ-ППТ2-С	Содержание	-
	4553.ВОЛС.ВЧ.Н-Т-ДПТ-ППТ2-ГЧ2	Схема использования территории в период подготовки проекта планировки территории, Схема конструктивных и планировочных решений. Схема расположения участков трассы по листам. <b>Динской район Краснодарский край.</b>	-
Том2 Книга5	4553.ВОЛС.ВЧ.Н-Т-ДПТ-ППТ2-СД	Состав документации по планировке территории	-
	4553.ВОЛС.ВЧ.Н-Т-ДПТ-ППТ2-С	Содержание	-
	4553.ВОЛС.ВЧ.Н-Т-ДПТ-ППТ2-ГЧ2	Схема использования территории в период подготовки проекта планировки территории, Схема конструктивных и планировочных решений. Схема расположения участков трассы по листам. <b>Красноармейский район Краснодарский край.</b>	-
Том2 Книга6	4553.ВОЛС.ВЧ.Н-Т-ДПТ-ППТ2-СД	Состав документации по планировке территории	-
	4553.ВОЛС.ВЧ.Н-Т-ДПТ-ППТ2-С	Содержание	-
	4553.ВОЛС.ВЧ.Н-Т-ДПТ-ППТ2-ГЧ2	Схема использования территории в период подготовки проекта планировки территории, Схема конструктивных и планировочных решений. Схема расположения	-

Изм.	Кол. уч.	Лист	№ док	Подп.	Дата
Интв. № подл.	Взам. инв. №	Подпись и дата			

		участков трассы по листам. <b>Славянский район Краснодарский край.</b>	
Том2 Книга7	4553.ВОЛС.ВЧ.Н-Т-ДПТ-ППТ2-СД	Состав документации по планировке территории	-
	4553.ВОЛС.ВЧ.Н-Т-ДПТ-ППТ2-С	Содержание	-
	4553.ВОЛС.ВЧ.Н-Т-ДПТ-ППТ2-ГЧ2	Схема использования территории в период подготовки проекта планировки территории, Схема конструктивных и планировочных решений. Схема расположения участков трассы по листам. <b>Темрюкский район Краснодарский край.</b>	-
Том2 Книга8	4553.ВОЛС.ВЧ.Н-Т-ДПТ-ППТ2-СД	Состав документации по планировке территории	-
	4553.ВОЛС.ВЧ.Н-Т-ДПТ-ППТ2-С	Содержание	-
	4553.ВОЛС.ВЧ.Н-Т-ДПТ-ППТ2-ГЧ3	Схема границ территории объектов культурного наследия, Схема границ зон с особыми условиями использования территории, Схема границ территорий, подверженных риску возникновения чрезвычайных ситуаций природного и техногенного характера. <b>Тихорецкий, Выселковский районы Краснодарский край.</b>	-
Том2 Книга9	4553.ВОЛС.ВЧ.Н-Т-ДПТ-ППТ2-СД	Состав документации по планировке территории	-
	4553.ВОЛС.ВЧ.Н-Т-ДПТ-ППТ2-С	Содержание	-
	4553.ВОЛС.ВЧ.Н-Т-ДПТ-ППТ2-ГЧ3	Схема границ территории объектов культурного наследия, Схема границ зон с особыми условиями использования территории, Схема границ территорий, подверженных риску возникновения чрезвычайных ситуаций природного и техногенного характера. <b>Кореновский район Краснодарский край.</b>	-
Том2 Книга10	4553.ВОЛС.ВЧ.Н-Т-ДПТ-ППТ2-СД	Состав документации по планировке территории	-
	4553.ВОЛС.ВЧ.Н-Т-ДПТ-ППТ2-С	Содержание	-
	4553.ВОЛС.ВЧ.Н-Т-ДПТ-ППТ2-ГЧ3	Схема границ территории объектов культурного наследия, Схема границ зон с особыми условиями использования территории, Схема границ территорий, подверженных риску возникновения чрезвычайных ситуаций природного и техногенного характера. <b>Динской район Краснодарский край.</b>	-
Том2 Книга11	4553.ВОЛС.ВЧ.Н-Т-ДПТ-ППТ2-СД	Состав документации по планировке территории	-
	4553.ВОЛС.ВЧ.Н-Т-ДПТ-ППТ2-С	Содержание	-
	4553.ВОЛС.ВЧ.Н-Т-ДПТ-ППТ2-ГЧ3	Схема границ территории объектов	-

Инв. № подл.	Взам. инв. №
Подпись и дата	

Изм.	Кол. уч.	Лист	№ док	Подп.	Дата

4553.ВОЛС.ВЧ.Н-Т-ДПТ-ПМТ2-СД

Лист

		культурного наследия, Схема границ зон с особыми условиями использования территории, Схема границ территорий, подверженных риску возникновения чрезвычайных ситуаций природного и техногенного характера. <b>Красноармейский район Краснодарский край.</b>	
Том2 Книга12	4553.ВОЛС.ВЧ.Н-Т-ДПТ-ППТ2-СД	Состав документации по планировке территории	-
	4553.ВОЛС.ВЧ.Н-Т-ДПТ-ППТ2-С	Содержание	-
	4553.ВОЛС.ВЧ.Н-Т-ДПТ-ППТ2-ГЧЗ	Схема границ территории объектов культурного наследия, Схема границ зон с особыми условиями использования территории, Схема границ территорий, подверженных риску возникновения чрезвычайных ситуаций природного и техногенного характера. <b>Славянский район Краснодарский край.</b>	-
Том2 Книга13	4553.ВОЛС.ВЧ.Н-Т-ДПТ-ППТ2-СД	Состав документации по планировке территории	-
	4553.ВОЛС.ВЧ.Н-Т-ДПТ-ППТ2-С	Содержание	-
	4553.ВОЛС.ВЧ.Н-Т-ДПТ-ППТ2-ГЧЗ	Схема границ территории объектов культурного наследия, Схема границ зон с особыми условиями использования территории, Схема границ территорий, подверженных риску возникновения чрезвычайных ситуаций природного и техногенного характера. <b>Темрюкский район Краснодарский край.</b>	-
<b>Раздел 4 «Материалы по обоснованию проекта планировки территории. Пояснительная записка»</b>			
Том2 Книга14	4553.ВОЛС.ВЧ.Н-Т-ДПТ-ППТ2-СД	Состав документации по планировке территории	-
	4553.ВОЛС.ВЧ.Н-Т-ДПТ-ППТ2-С	Содержание	-
	4553.ВОЛС.ВЧ.Н-Т-ДПТ-ППТ2-ПЗ	Раздел 4 «Материалы по обоснованию проекта планировки территории. Пояснительная записка»	-
Том2 Книга15	4553.ВОЛС.ВЧ.Н-Т-ДПТ-ППТ2-СД	Состав документации по планировке	-
	4553.ВОЛС.ВЧ.Н-Т-ДПТ-ППТ2-С	Содержание	-
	4553.ВОЛС.ВЧ.Н-Т-ДПТ-ППТ2-СИД	Отчет о сборе исходных данных	-
<b>Проект межевания территории</b>			
<b>Основная часть проекта межевания территории</b>			
Том3 Книга1	4553.ВОЛС.ВЧ.Н-Т-ДПТ-ПМТ1-СД	Состав документации по планировке территории	-

	4553.ВОЛС.ВЧ.Н-Т-ДПТ-ПМТ1-С	Содержание	-
	4553.ВОЛС.ВЧ.Н-Т-ДПТ-ПМТ1-ТЧ	Текстовая часть	-
Том3 Книга2	4553.ВОЛС.ВЧ.Н-Т-ДПТ-ПМТ1-СД	Состав документации по планировке территории	-
	4553.ВОЛС.ВЧ.Н-Т-ДПТ-ПМТ1-С	Содержание	-
	4553.ВОЛС.ВЧ.Н-Т-ДПТ-ПМТ1-ТЧ	Текстовая часть	-
Том3 Книга8	4553.ВОЛС.ВЧ.Н-Т-ДПТ-ПМТ1-СД	Состав документации по планировке территории	-
	4553.ВОЛС.ВЧ.Н-Т-ДПТ-ПМТ1-С	Содержание	-
	4553.ВОЛС.ВЧ.Н-Т-ДПТ-ПМТ1-ГЧ	Чертеж межевания территории. <b>Тихорецкий, Выселковский районы Краснодарский край</b>	-
Том3 Книга9	4553.ВОЛС.ВЧ.Н-Т-ДПТ-ПМТ1-СД	Состав документации по планировке территории	-
	4553.ВОЛС.ВЧ.Н-Т-ДПТ-ПМТ1-С	Содержание	-
	4553.ВОЛС.ВЧ.Н-Т-ДПТ-ПМТ1-ГЧ	Чертеж межевания территории. <b>Кореновский район Краснодарский край</b>	-
Том3 Книга10	4553.ВОЛС.ВЧ.Н-Т-ДПТ-ПМТ1-СД	Состав документации по планировке территории	-
	4553.ВОЛС.ВЧ.Н-Т-ДПТ-ПМТ1-С	Содержание	-
	4553.ВОЛС.ВЧ.Н-Т-ДПТ-ПМТ1-ГЧ	Чертеж межевания территории. <b>Динской район Краснодарский край</b>	-
Том3 Книга11	4553.ВОЛС.ВЧ.Н-Т-ДПТ-ПМТ1-СД	Состав документации по планировке территории	-
	4553.ВОЛС.ВЧ.Н-Т-ДПТ-ПМТ1-С	Содержание	-
	4553.ВОЛС.ВЧ.Н-Т-ДПТ-ПМТ1-ГЧ	Чертеж межевания территории. <b>Красноармейский район Краснодарский край</b>	-
Том3 Книга12	4553.ВОЛС.ВЧ.Н-Т-ДПТ-ПМТ1-СД	Состав документации по планировке территории	-
	4553.ВОЛС.ВЧ.Н-Т-ДПТ-ПМТ1-С	Содержание	-
	4553.ВОЛС.ВЧ.Н-Т-ДПТ-ПМТ1-ГЧ	Чертеж межевания территории.	-

Инд. № подл.	Взам. инв. №
Подпись и дата	

Изм.	Кол. уч.	Лист	№ док	Подп.	Дата

4553.ВОЛС.ВЧ.Н-Т-ДПТ-ПМТ2-СД

Лист

6



		<b>Славянский район Краснодарский край</b>	
Том3 Книга13	4553.ВОЛС.ВЧ.Н-Т-ДПТ-ПМТ1-СД	Состав документации по планировке территории	-
	4553.ВОЛС.ВЧ.Н-Т-ДПТ-ПМТ1-С	Содержание	-
	4553.ВОЛС.ВЧ.Н-Т-ДПТ-ПМТ1-ГЧ	Чертеж межевания территории. <b>Темрюкский район Краснодарский край</b>	-
<b>Проект межевания территории</b>			
<b>Материалы по обоснованию проекта межевания территории</b>			
Том4 Книга1	4553.ВОЛС.ВЧ.Н-Т-ДПТ-ПМТ2-СД	Состав документации по планировке территории	-
	4553.ВОЛС.ВЧ.Н-Т-ДПТ-ПМТ2-С	Содержание	-
	4553.ВОЛС.ВЧ.Н-Т-ДПТ-ПМТ2-ГЧ	Чертеж обоснования проекта межевания территории. <b>Тихорецкий, Выселковский районы Краснодарский край</b>	-
Том4 Книга2	4553.ВОЛС.ВЧ.Н-Т-ДПТ-ПМТ2-СД	Состав документации по планировке территории	-
	4553.ВОЛС.ВЧ.Н-Т-ДПТ-ПМТ2-С	Содержание	-
	4553.ВОЛС.ВЧ.Н-Т-ДПТ-ПМТ2-ГЧ	Чертеж обоснования проекта межевания территории. <b>Кореновский район Краснодарский край</b>	-
Том4 Книга3	4553.ВОЛС.ВЧ.Н-Т-ДПТ-ПМТ2-СД	Состав документации по планировке территории	-
	4553.ВОЛС.ВЧ.Н-Т-ДПТ-ПМТ2-С	Содержание	-
	4553.ВОЛС.ВЧ.Н-Т-ДПТ-ПМТ2-ГЧ	Чертеж обоснования проекта межевания территории. <b>Динской район Краснодарский край</b>	-
Том4 Книга4	4553.ВОЛС.ВЧ.Н-Т-ДПТ-ПМТ2-СД	Состав документации по планировке территории	-
	4553.ВОЛС.ВЧ.Н-Т-ДПТ-ПМТ2-С	Содержание	-
	4553.ВОЛС.ВЧ.Н-Т-ДПТ-ПМТ2-ГЧ	Чертеж обоснования проекта межевания территории. <b>Красноармейский район Краснодарский край</b>	-
Том4 Книга5	4553.ВОЛС.ВЧ.Н-Т-ДПТ-ПМТ2-СД	Состав документации по планировке территории	-
	4553.ВОЛС.ВЧ.Н-Т-ДПТ-ПМТ2-С	Содержание	-
	4553.ВОЛС.ВЧ.Н-Т-ДПТ-ПМТ2-ГЧ	Чертеж обоснования проекта межевания территории. <b>Славянский район Краснодарский край</b>	-
Том4 Книга6	4553.ВОЛС.ВЧ.Н-Т-ДПТ-ПМТ2-СД	Состав документации по планировке территории	-
	4553.ВОЛС.ВЧ.Н-Т-ДПТ-ПМТ2-С	Содержание	-
	4553.ВОЛС.ВЧ.Н-Т-ДПТ-ПМТ2-ГЧ	Чертеж обоснования проекта межевания территории. <b>Темрюкский район Краснодарский край</b>	-

Инв. № подл.	Взам. инв. №
Подпись и дата	

Изм.	Кол. уч.	Лист	№ док	Подп.	Дата

4553.ВОЛС.ВЧ.Н-Т-ДПТ-ПМТ2-СД

Лист

7

Содержание		
№ п/п	Наименование	Стр.
1	2	3
<b>Проект межевания территории.</b> <b>Материалы по обоснованию проекта межевания территории.</b>		
1	Состав документации по планировке территории	2
2	Содержание	9
3	Чертеж обоснования проекта межевания территории Темрюкский район Краснодарский край.	10

Взам.инв. №

Подпись и дата

Инв. № подл.

Изм.	Кол. уч.	Лист	№ док.	Подп.	Дата
Разраб.		Меренкова			11.20
Проверил		Растеряев			11.20
ГИП		Растеряев			11.20

4553.ВОЛС.ВЧ.Н-Т-ДПТ-ПМТ2-С

Содержание

Стадия	Лист	Листов
П	1	1
АО «Управление перспективных технологий»		

УСЛОВНЫЕ ОБОЗНАЧЕНИЯ:

- граница территории, в отношении которой осуществляется подготовка проекта планировки
- ВОЛС

- обозначение оси трассы ВОЛС в грунте
- ВОЛС в кабельной канализации

- обозначение оси трассы ВОЛС в кабельной канализации
- граница зоны планируемого размещения линейного объекта
- граница зоны с особыми условиями использования территории проектируемой трассы ВОЛС
- Динской район

- граница и обозначение муниципального образования
- Газырское с/п

- граница и обозначение сельского поселения
- х. Малеваный


- граница и обозначение населенных пунктов
- 23:13:0602000

- граница и номер кадастрового квартала
- 23:13:0602000:56(1)


- граница и номер ЗУ из сведений ЕГРН
- граница ОКН
- зона санитарной охраны

- охранный зона объектов электроэнергетики
- охранный зона газопровода
- водоохранная зона
- прибрежная защитная полоса
- придорожная полоса автомобильных дорог
- санитарно-защитная зона
- охранный зона линий и сооружений связи
- особо охраняемая природная территория
- охранный зона трубопроводов
- охранный зона территории горного отвода
- охранный зона искусственных объектов

Схема расположения участков трассы по листам

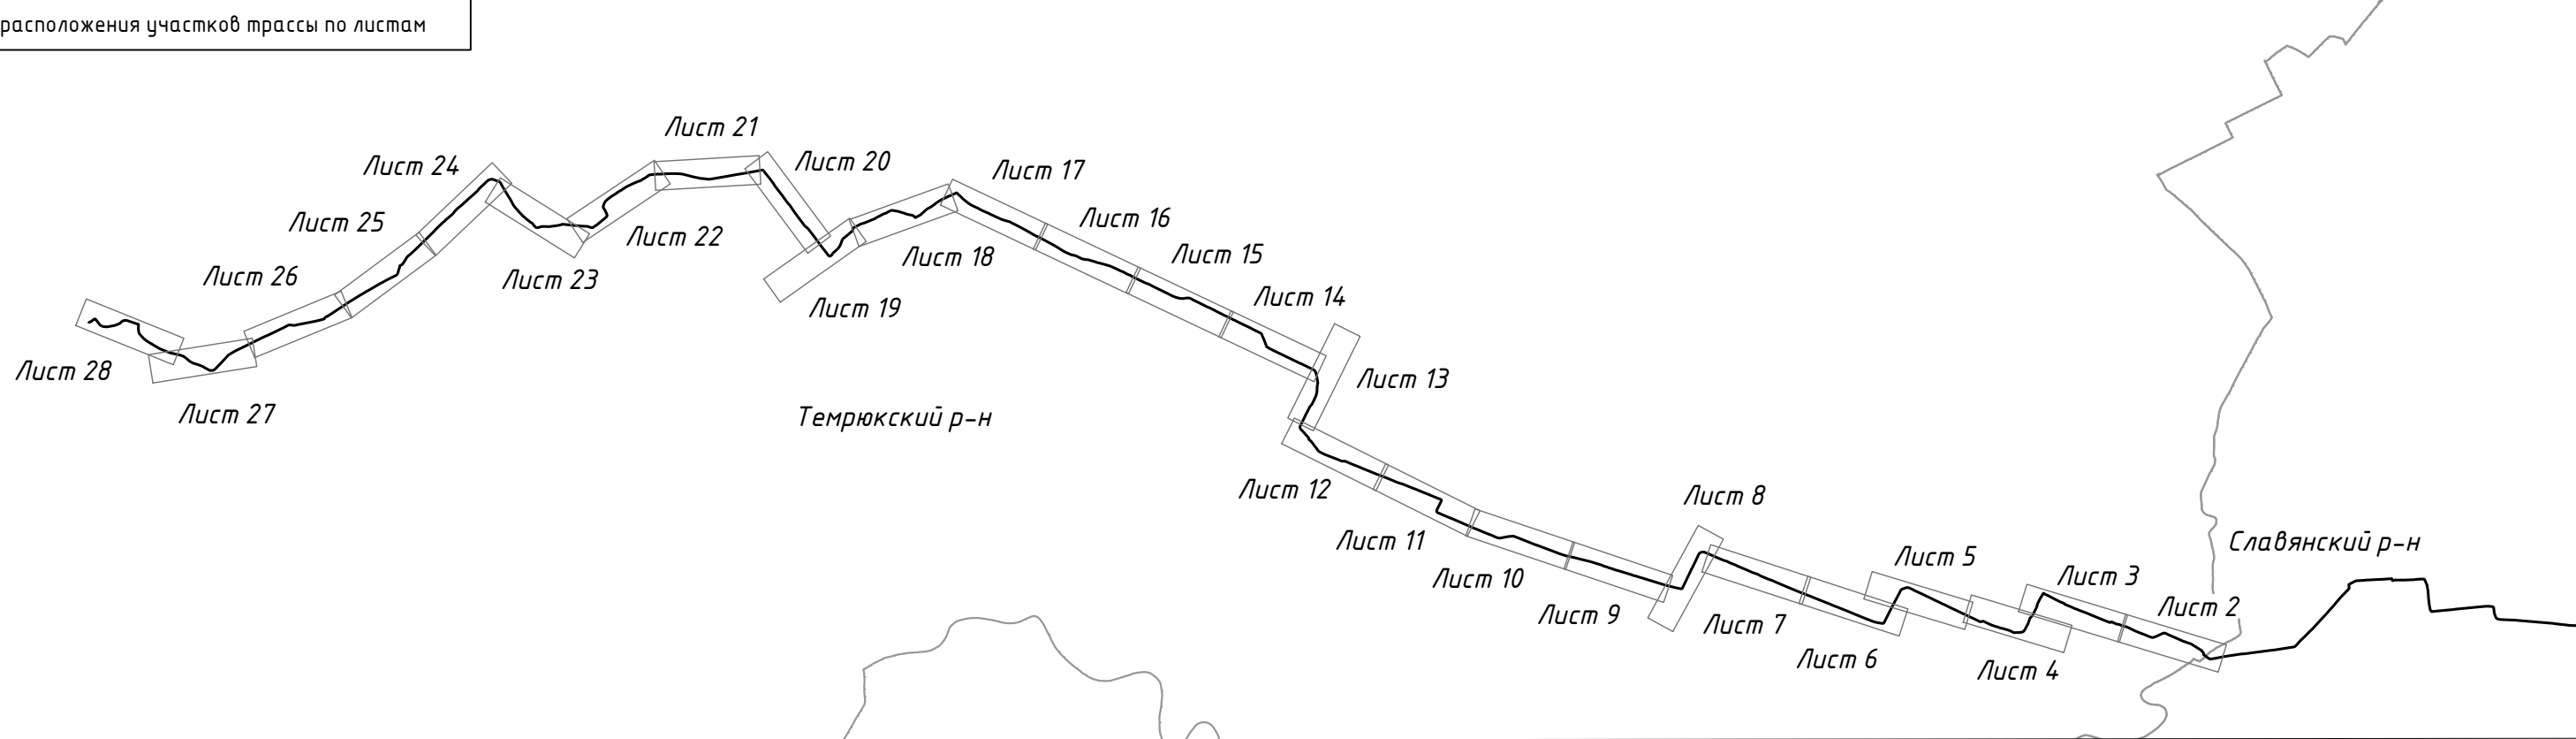


							5664.ВОЛС.ВЧ.Н-Т-ДСТ-СМТЗ-ГЧ			
							Документация по планировке территории для размещения линейного объекта федерального значения: "Волоконно-оптическая линия связи Новорождественская-Темрюк" (ВОЛС Н-Т) на территории Краснодарского края			
Изм.	Колич.	Лист	№ док.	Содпись	Дата	Чертеж обоснования проекта межевания территории. Темрюкский район		Стадия	Лист	Листов
Нач. отдела	Смирнов К.Е.				11.20			ДСТ	1	28
Сроверил	Расперяев Н.Н.				11.20					
Исполнил	Зимица Н.А.					Темрюкский район Краснодарский край М 2:3 111		АО "Управление перспективных технологий"		

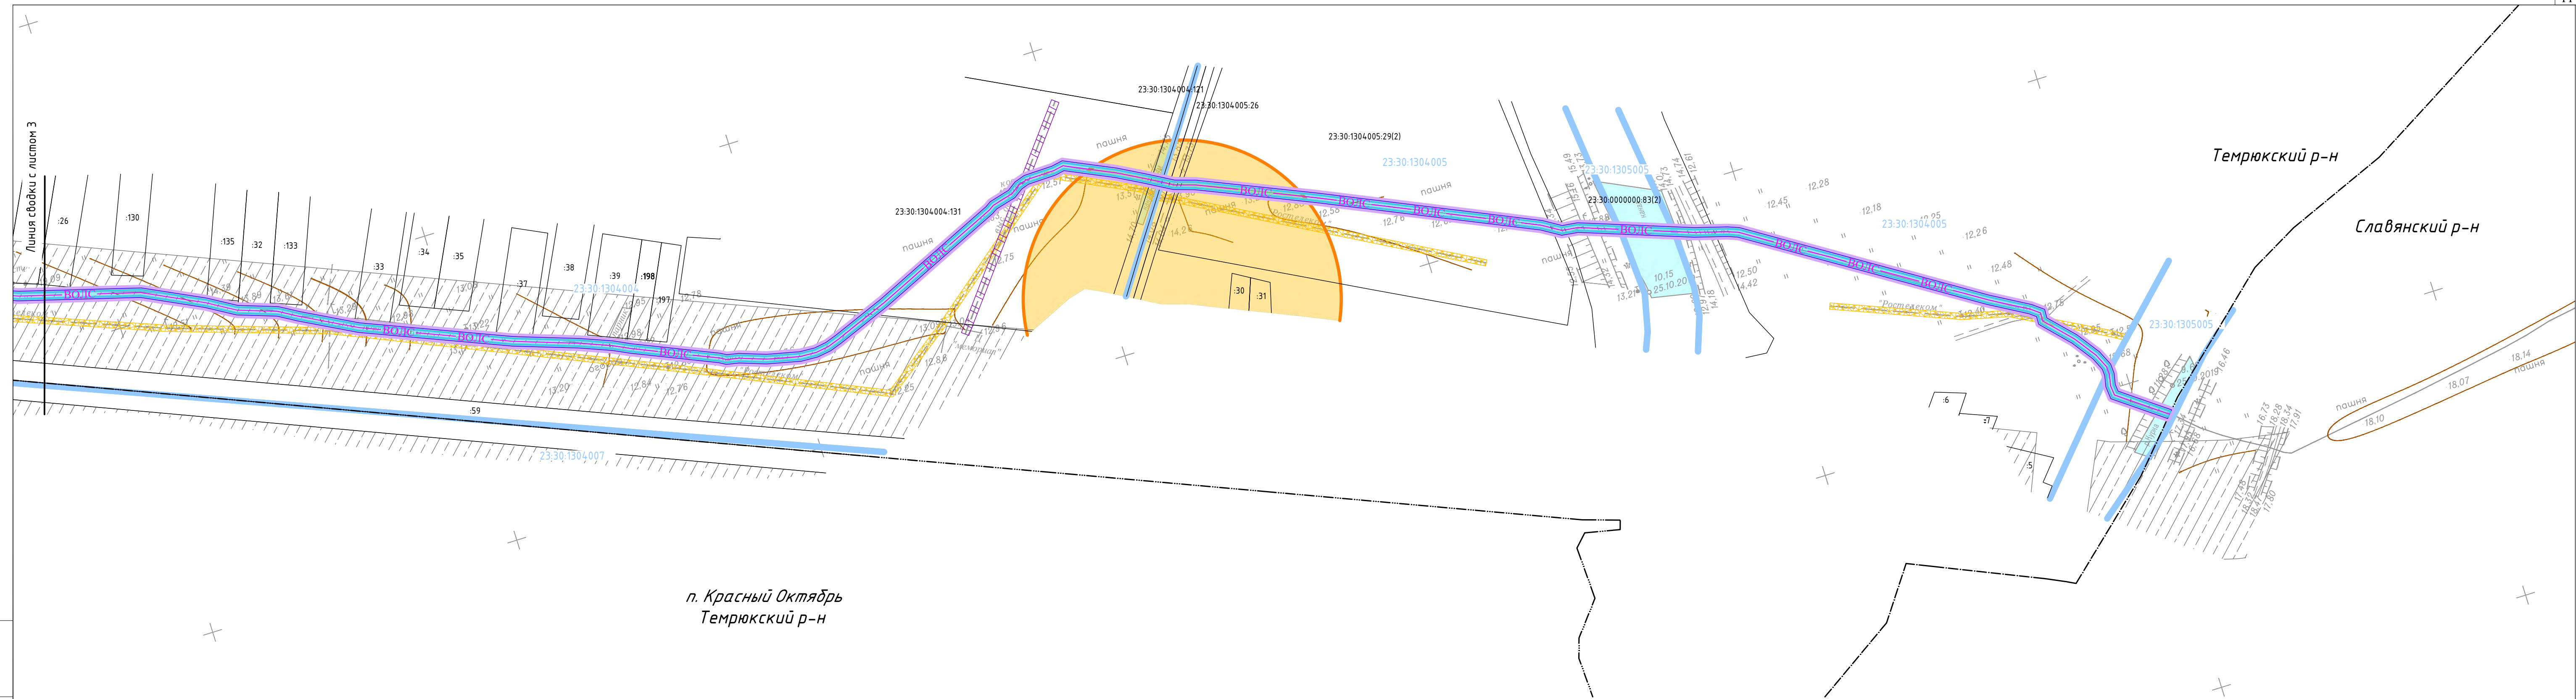


Инв. № подл.    Сопл. и дата    Взам. инв. №

Условные обозначения приведены на листе 1

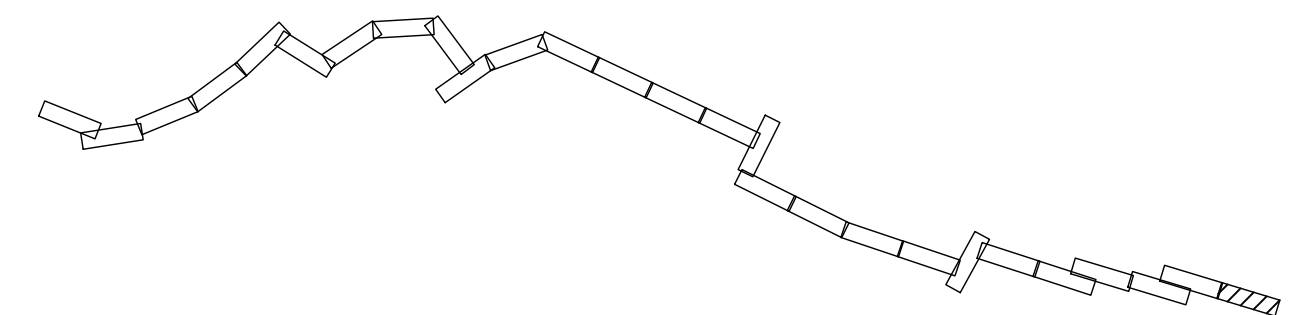

Изм.	Кол.уч.	Лист	Н док.	Совпись	Дата	5664.ВО/С.ВЧ.Н-Т-ДСТ-СМТЗ-ГЧ		Лист
								2



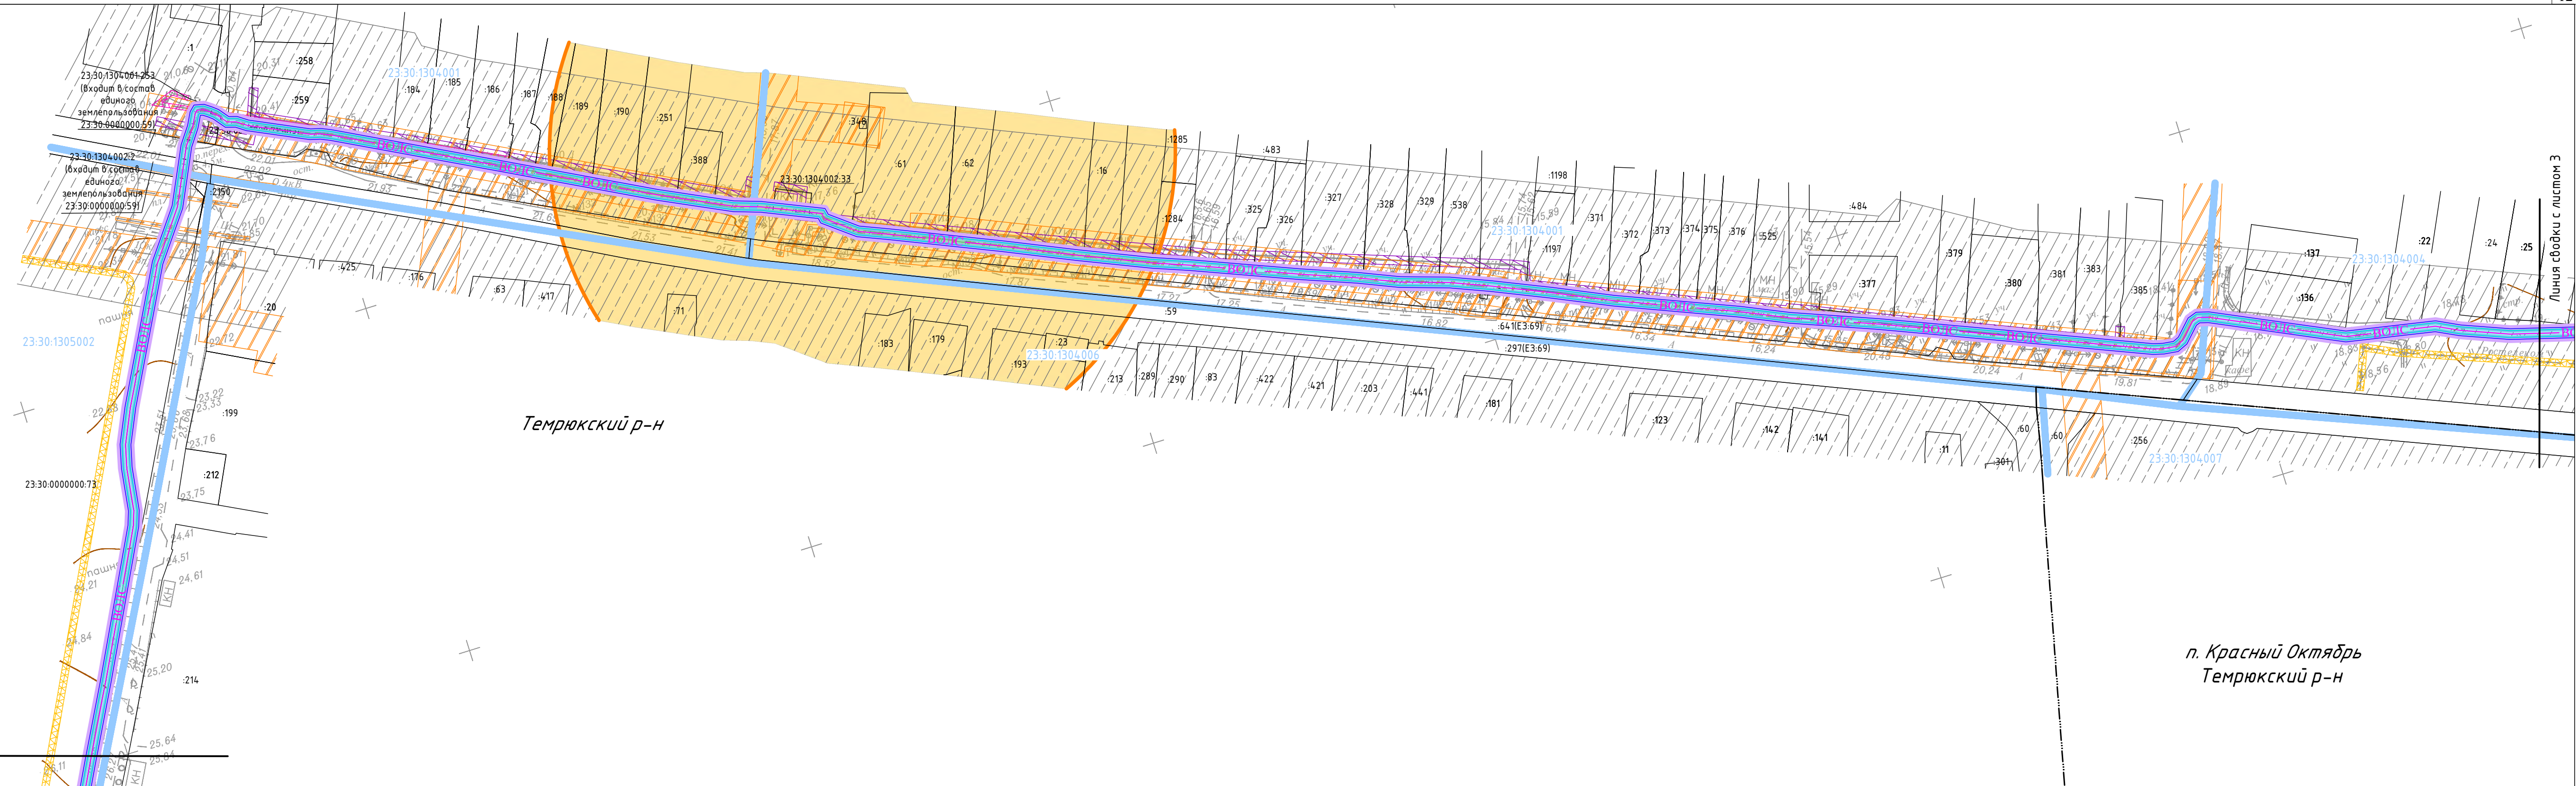


Темрюкский р-н

п. Красный Октябрь  
Темрюкский р-н

Линия сводки с листом 5


Условные обозначения приведены на листе 1

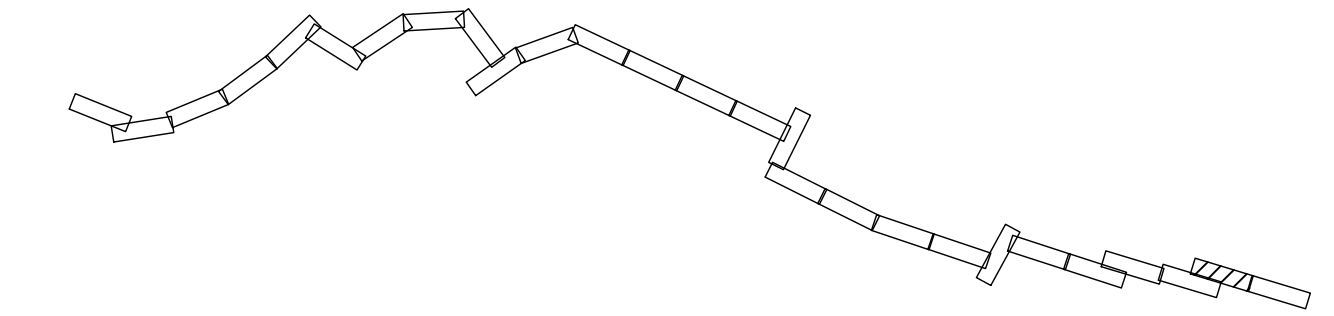

Инв. № подл.	Содн. и дата	Взам. инв. №


Изм.						5664.ВОЛС.ВЧ.Н-Т-ДСТ-СМТЗ-ГЧ		Лист
Кол.уч.						3		3
Лист						Формат: 5xА5 398мм*951мм		
№ док.								
Содпись								
Дата								

М 2:3111

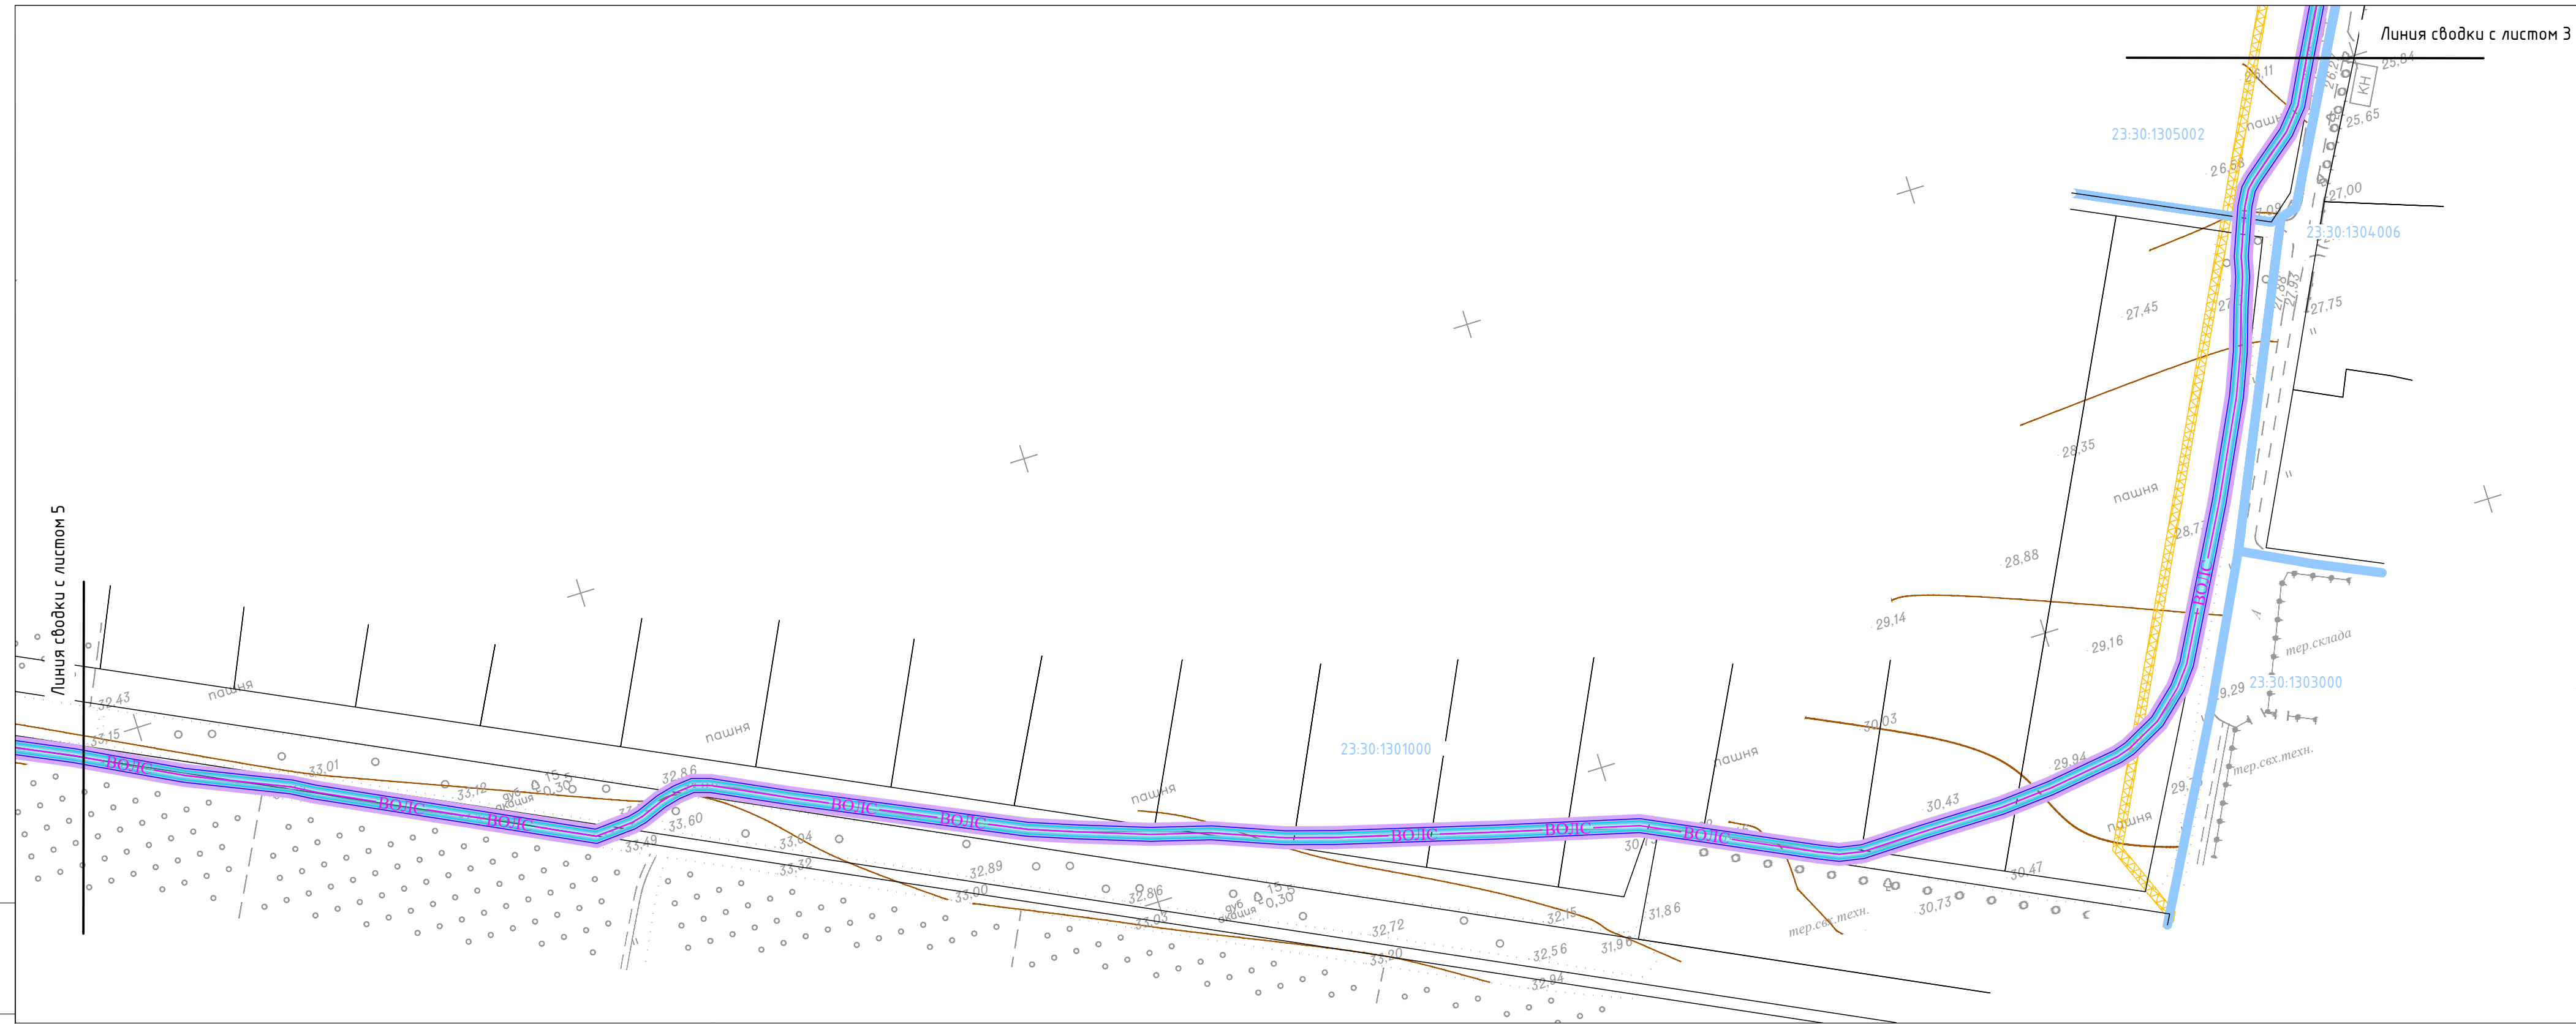


Темрюкский р-н

Условные обозначения приведены на листе 1

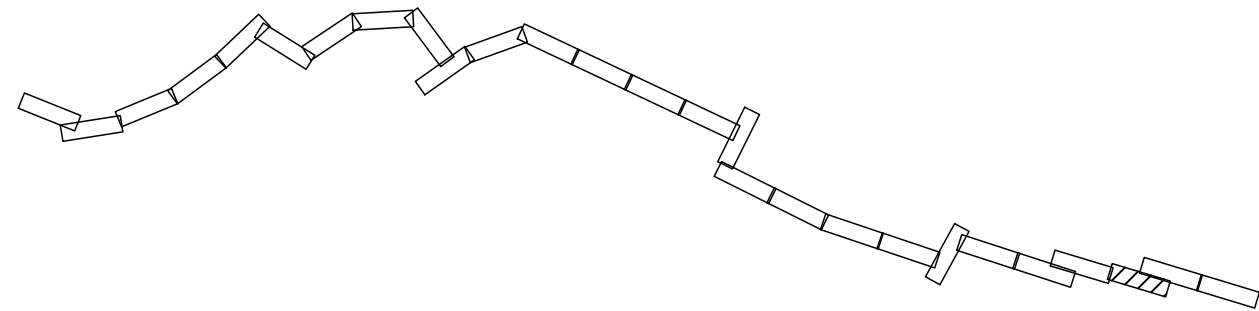


						4553.В0/ЛС.ВЧ.Н-Т-ДПТ-ПМТ2-ГЧ	Лист
							4
Изм.	Кол.уч.	Лист	№ док.	Подпись	Дата		



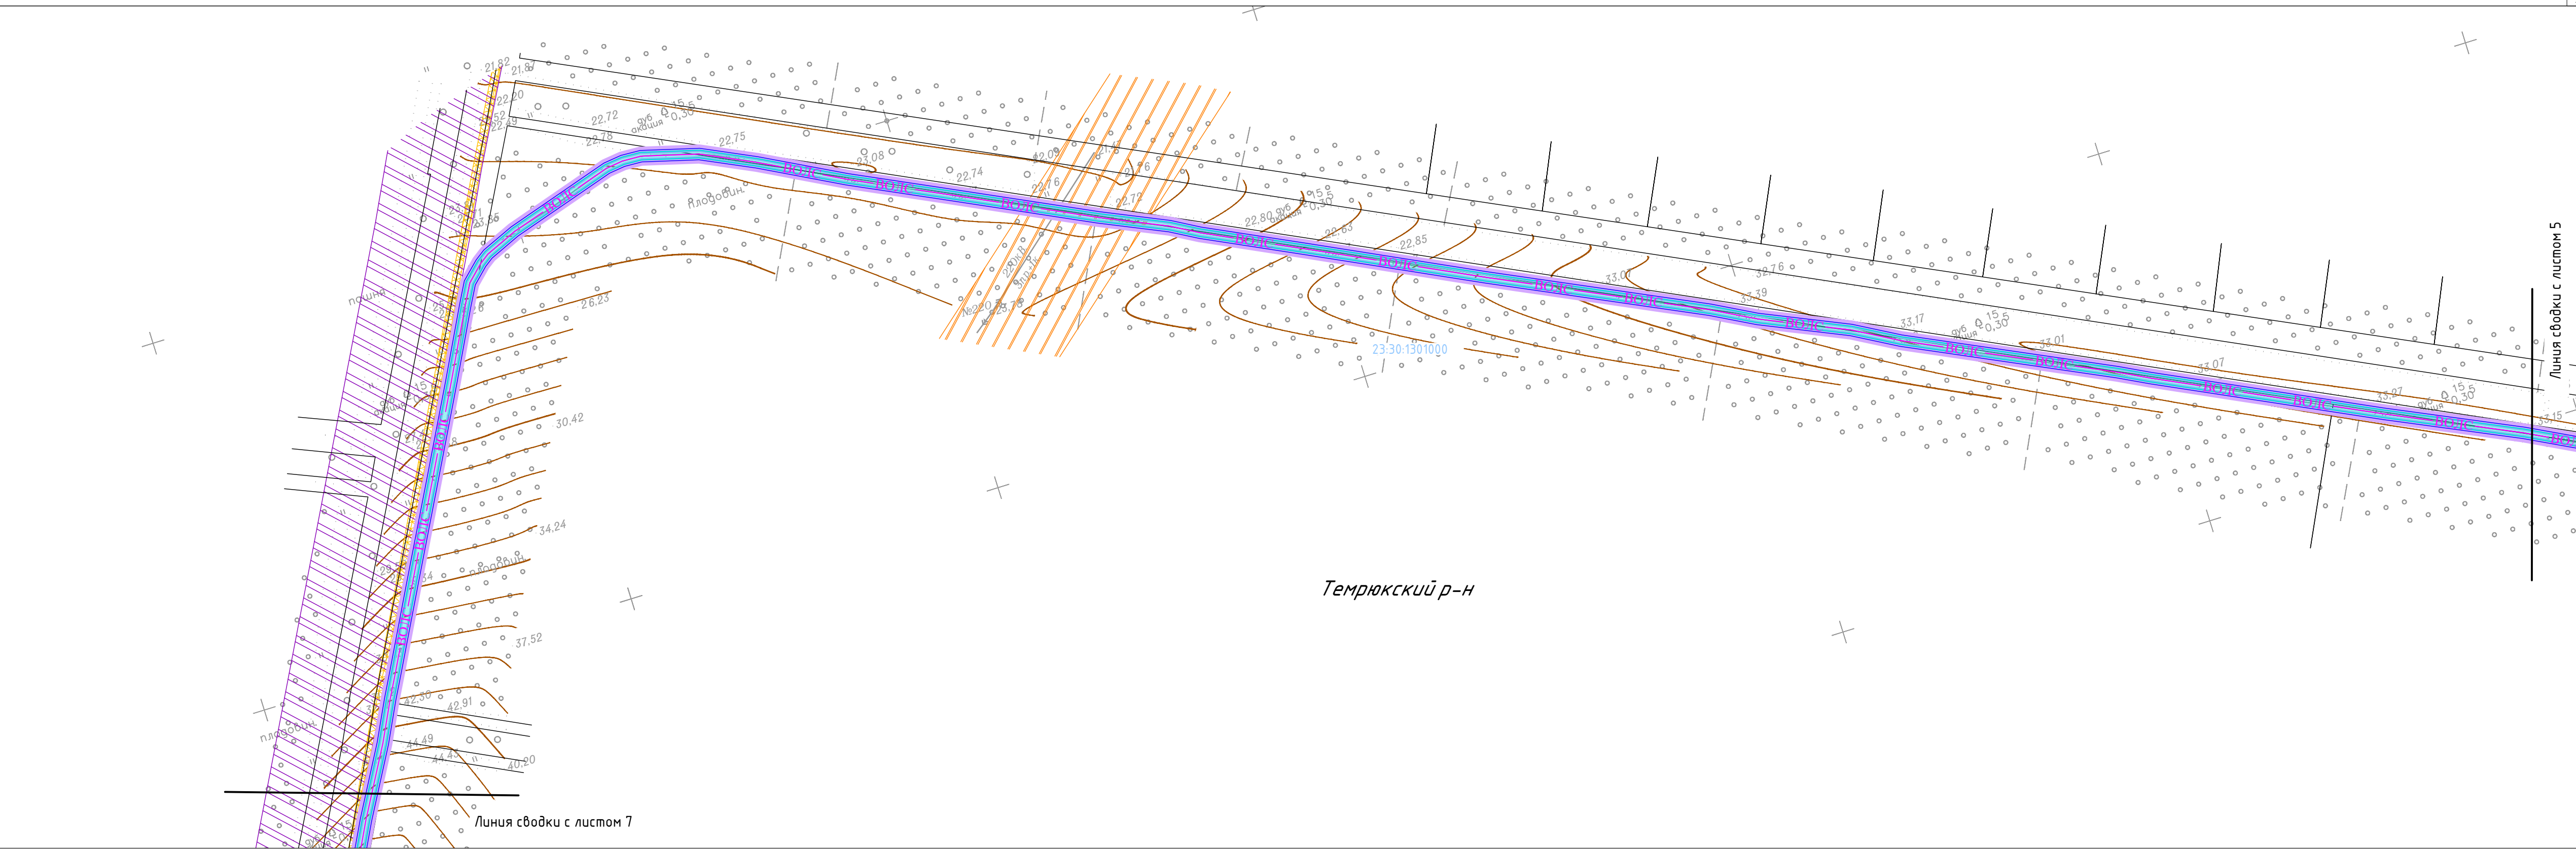

Инв. № подл.    Сопл. и дата    Взам. инв. №


Условные обозначения приведены на листе 1

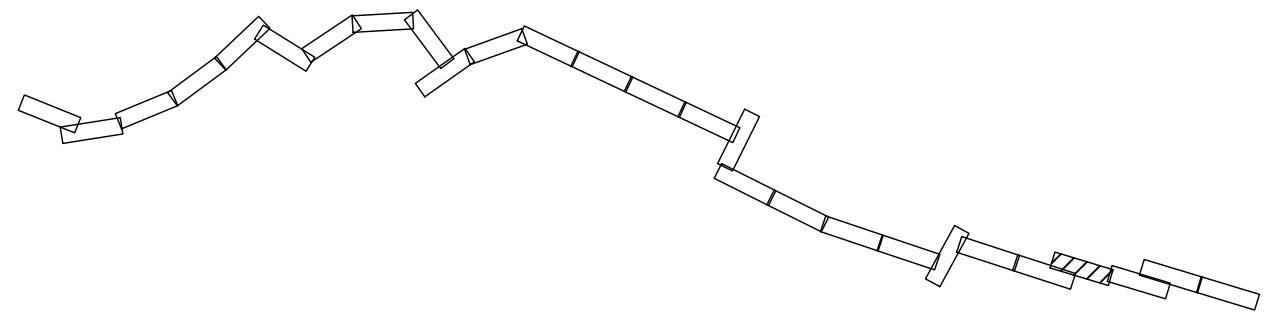

Изм.	Кол.уч.	Лист	И.док.	Совпись	Дата	5664.В0ЛС.ВЧ.Н-Т-ДСТ-СМТЗ-ГЧ		Лист
								5






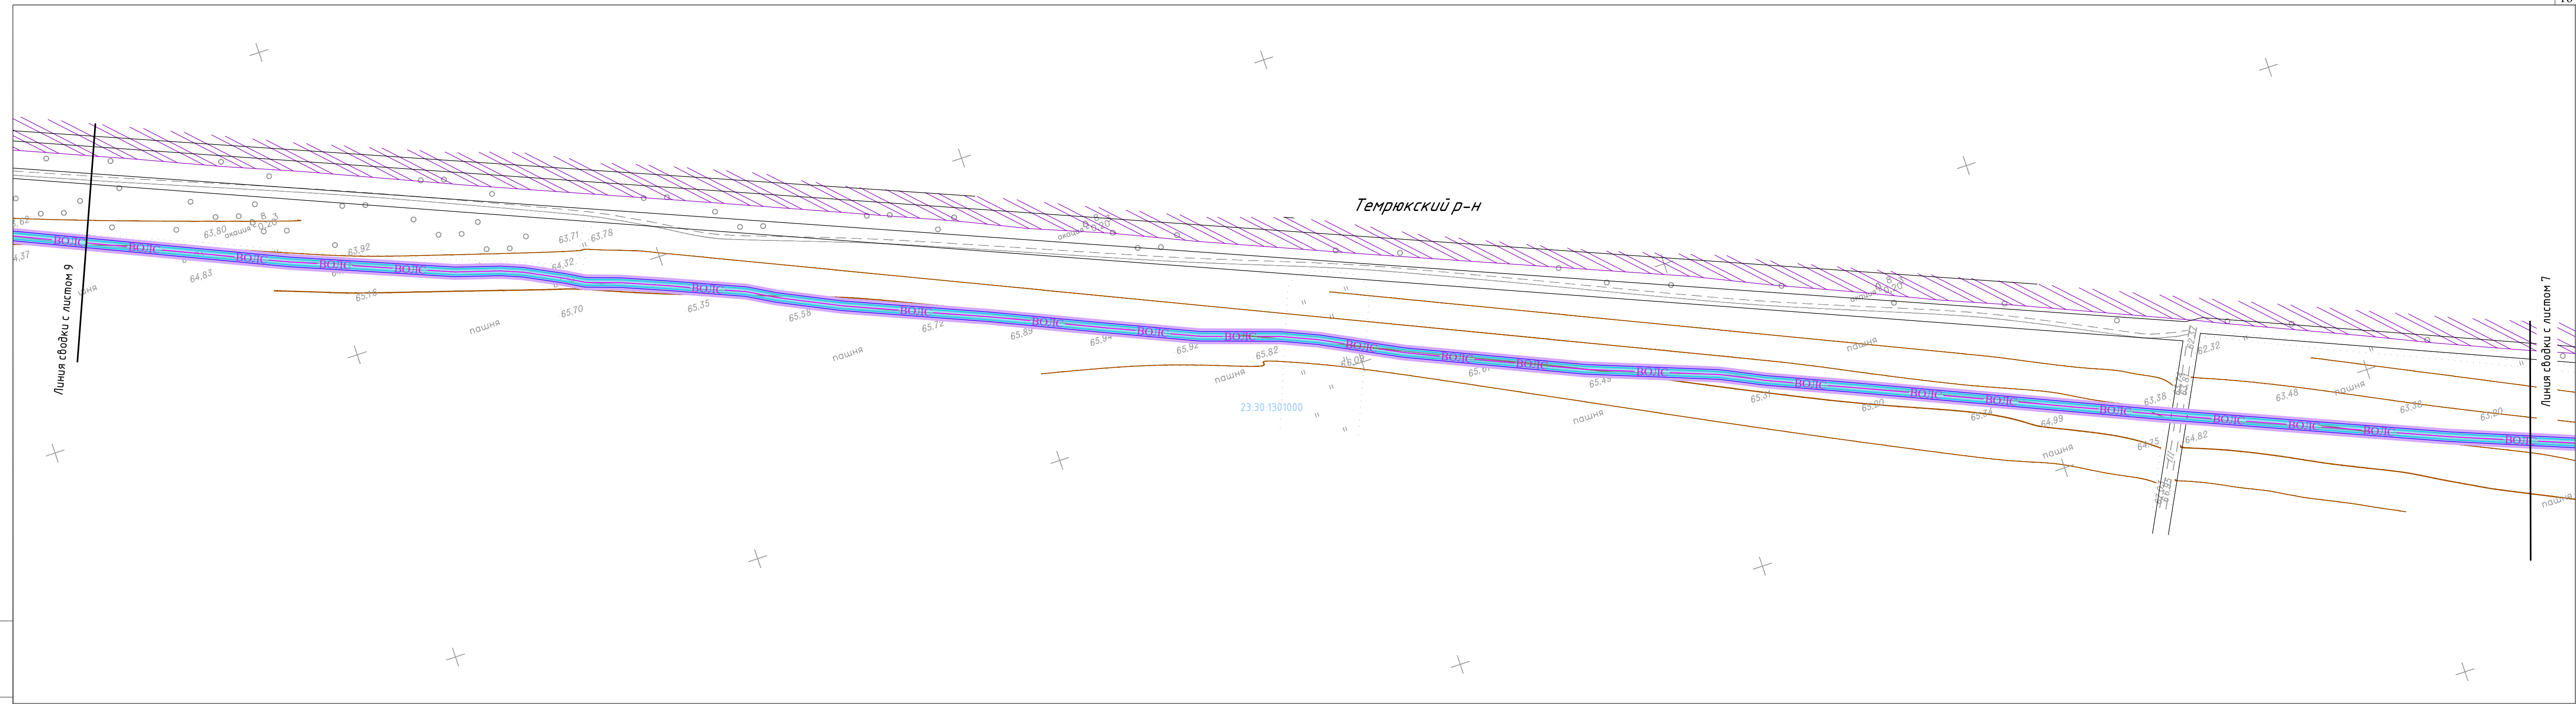

Инв. № подл. Сопл. и дата. Взам. инв. №

Условные обозначения приведены на листе 1

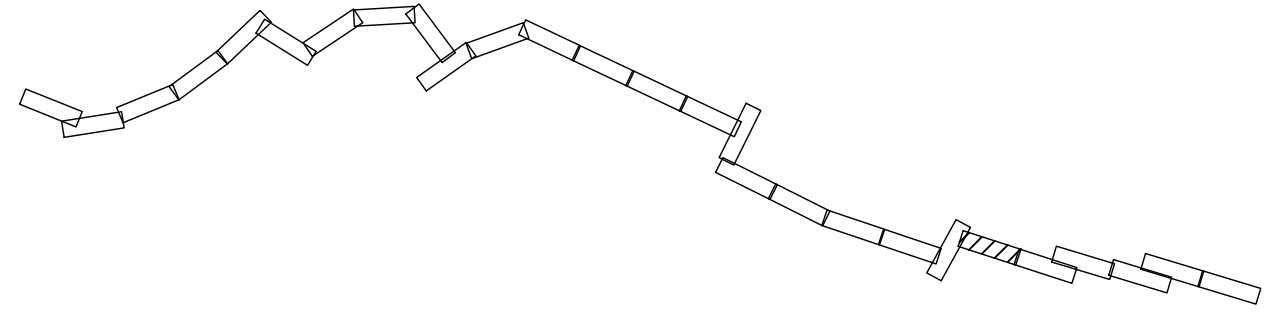


Изм.	Кол.уч.	Лист	И. док.	Содпись	Дата	5664.В0ЛС.ВЧ.Н-Т-ДСТ-СМТЗ-ГЧ	Лист
							7




Линия сводки с листом 21

Линия сводки с листом 9

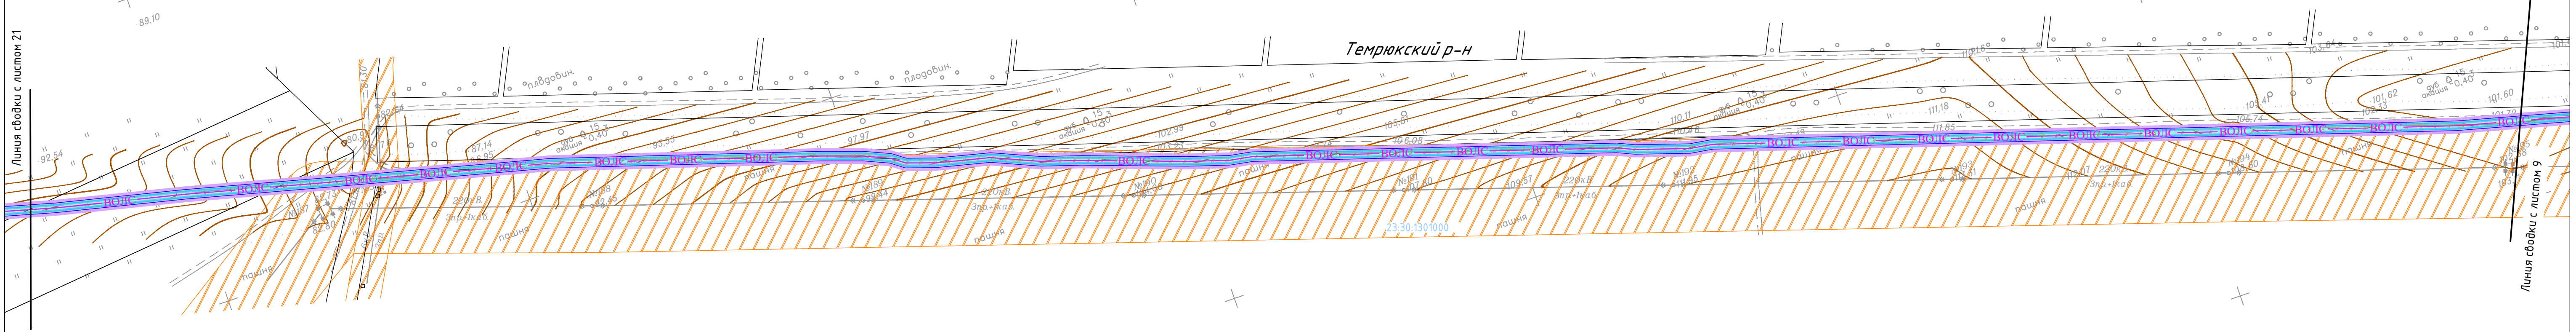

Условные обозначения приведены на листе 1

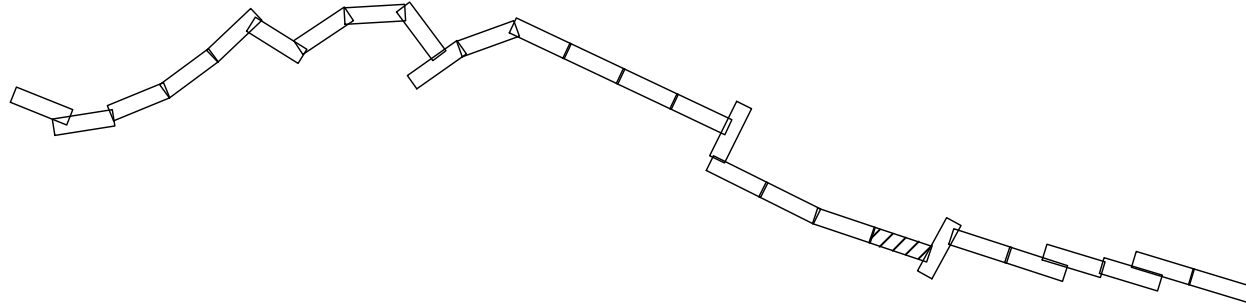


Инв. № подл.	Содп. и дата	Взам. инв. №

Изм.	Кол.уч.	Лист	И.док.	Совпись	Дата	5664.В0/ЛС.ВЧ.Н-Т-ДСТ-СМТЗ-ГЧ	Лист
							9



Линия сводки с листом 22

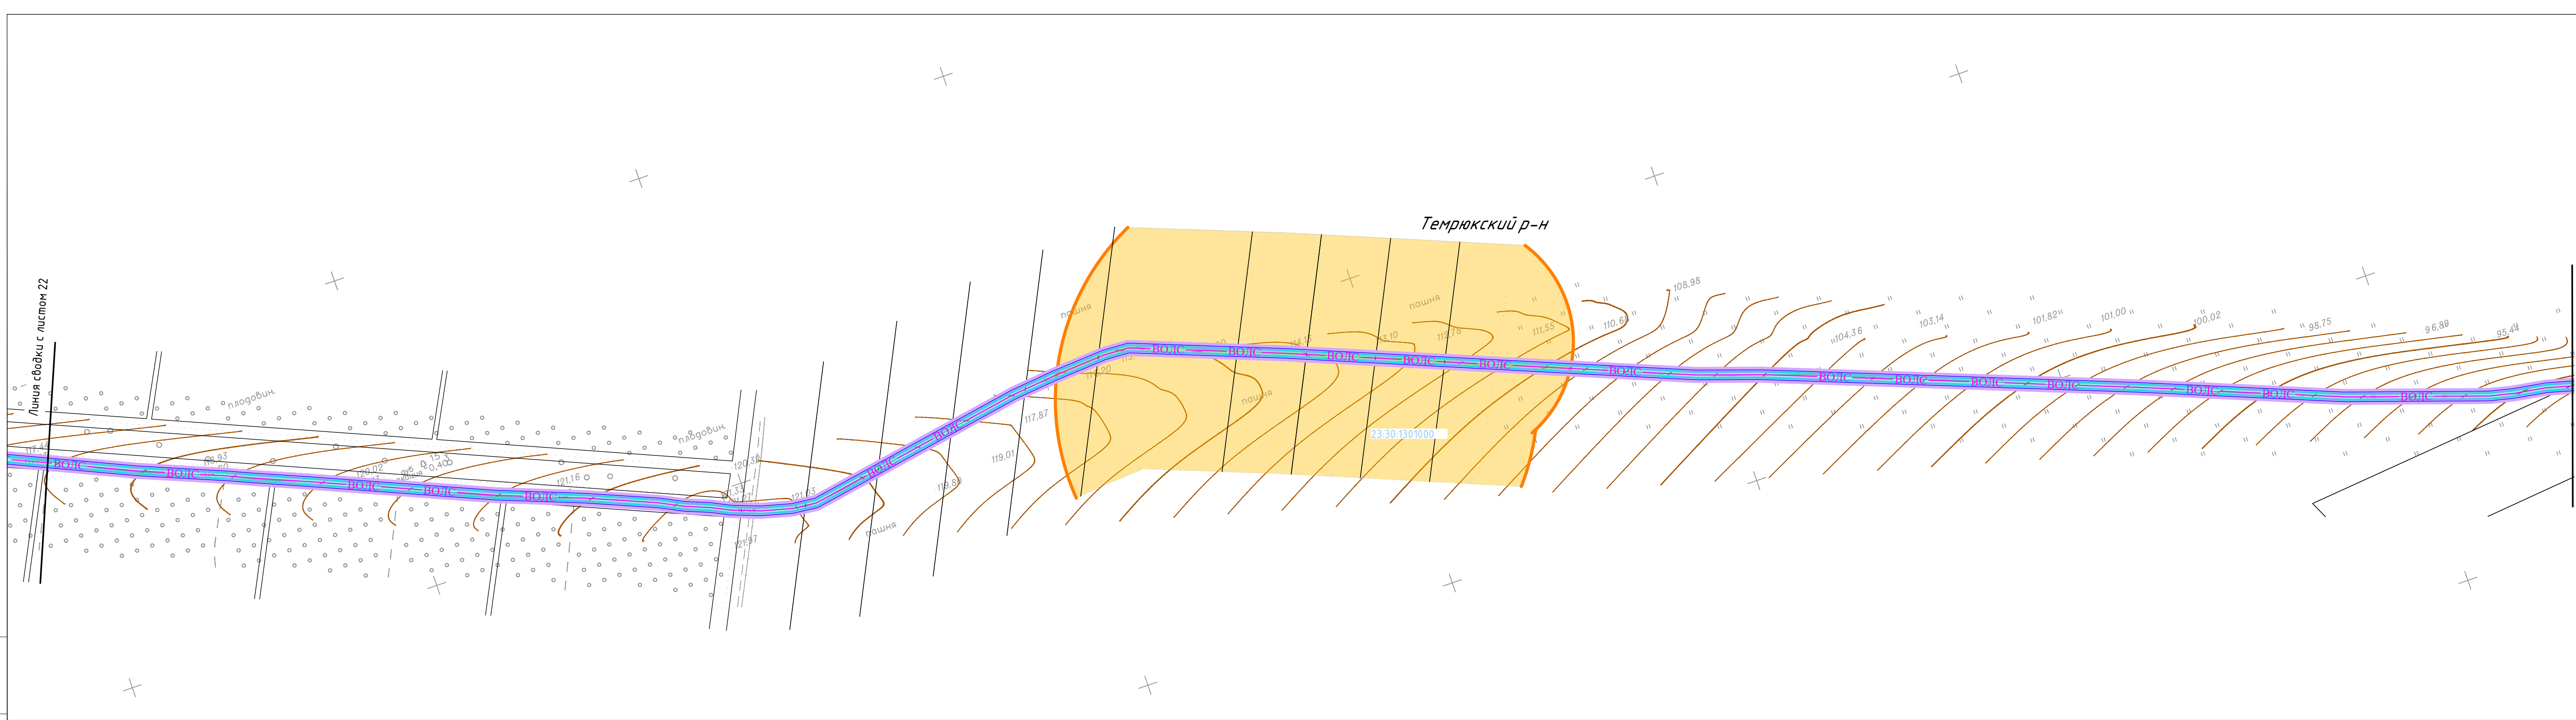


Линия сводки с листом 9

Инв. № подл.


Содн. и дата

Взам. инв. №

Условные обозначения приведены на листе 1

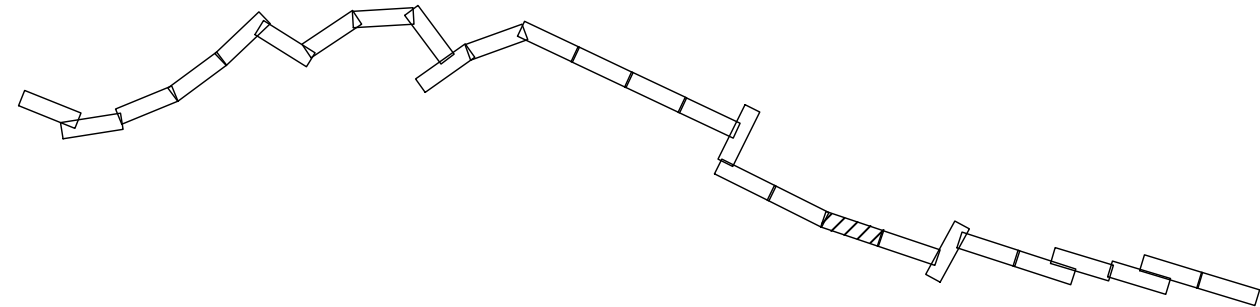

Изм.	Кол.уч.	Лист	Н.док.	Совпись	Дата	5664.В0ЛС.ВЧ.Н-Т-ДСТ-СМТЗ-ГЧ		Лист
								10

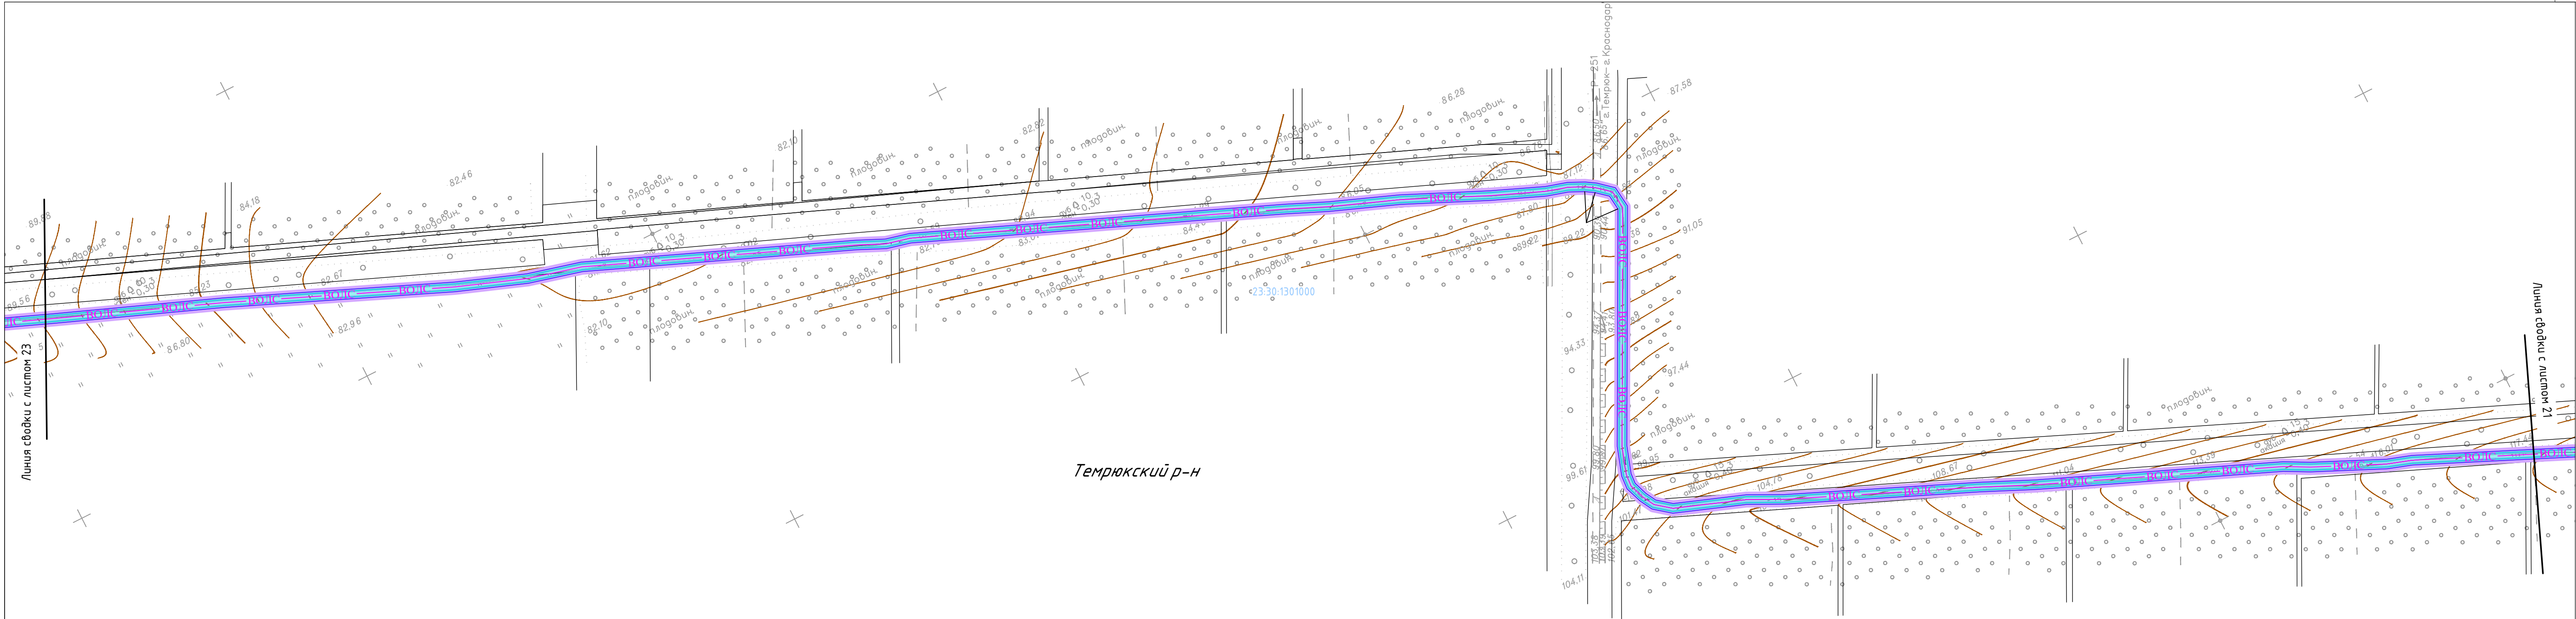


Темрюкский р-н

Линия сработки с листом 23

Линия сработки с листом 21

Условные обозначения приведены на листе 1

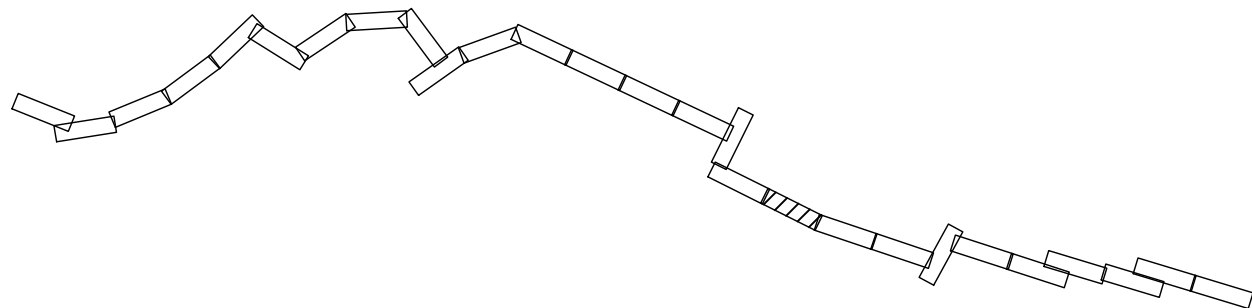

Инв. № подл.	Содп. и дата	Взам. инв. №

Изм.	Кол.уч.	Лист	Н док.	Содпись	Дата	5664.В0/ЛС.ВЧ.Н-Т-ДСТ-СМТЗ-ГЧ	Лист
							11



Темрюкский р-н

						5664.ВОЛС.ВЧ.Н-Т-ДСТ-СМТЗ-ГЧ	Лист
							12
Изм.	Кол.уч.	Лист	№ док.	Содпись	Дата		




Инв. № подл.

Содп. и дата


Взам. инв. №

Условные обозначения приведены на листе 1

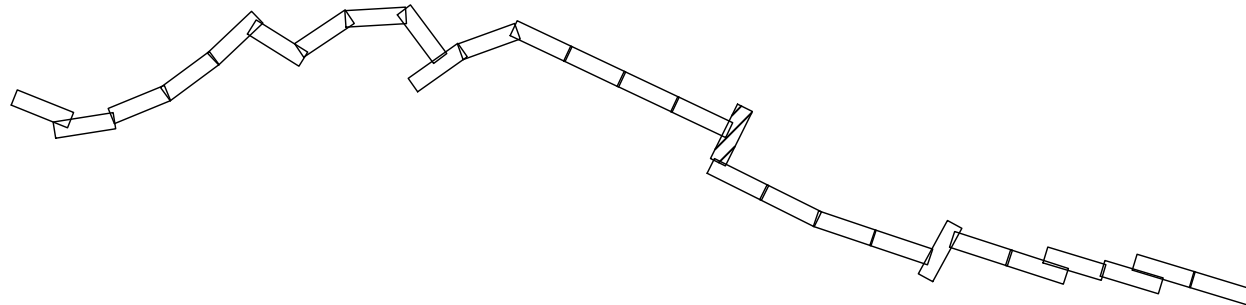


Линия сводки с листом 25

г. Темрюк  
Темрюкский р-н

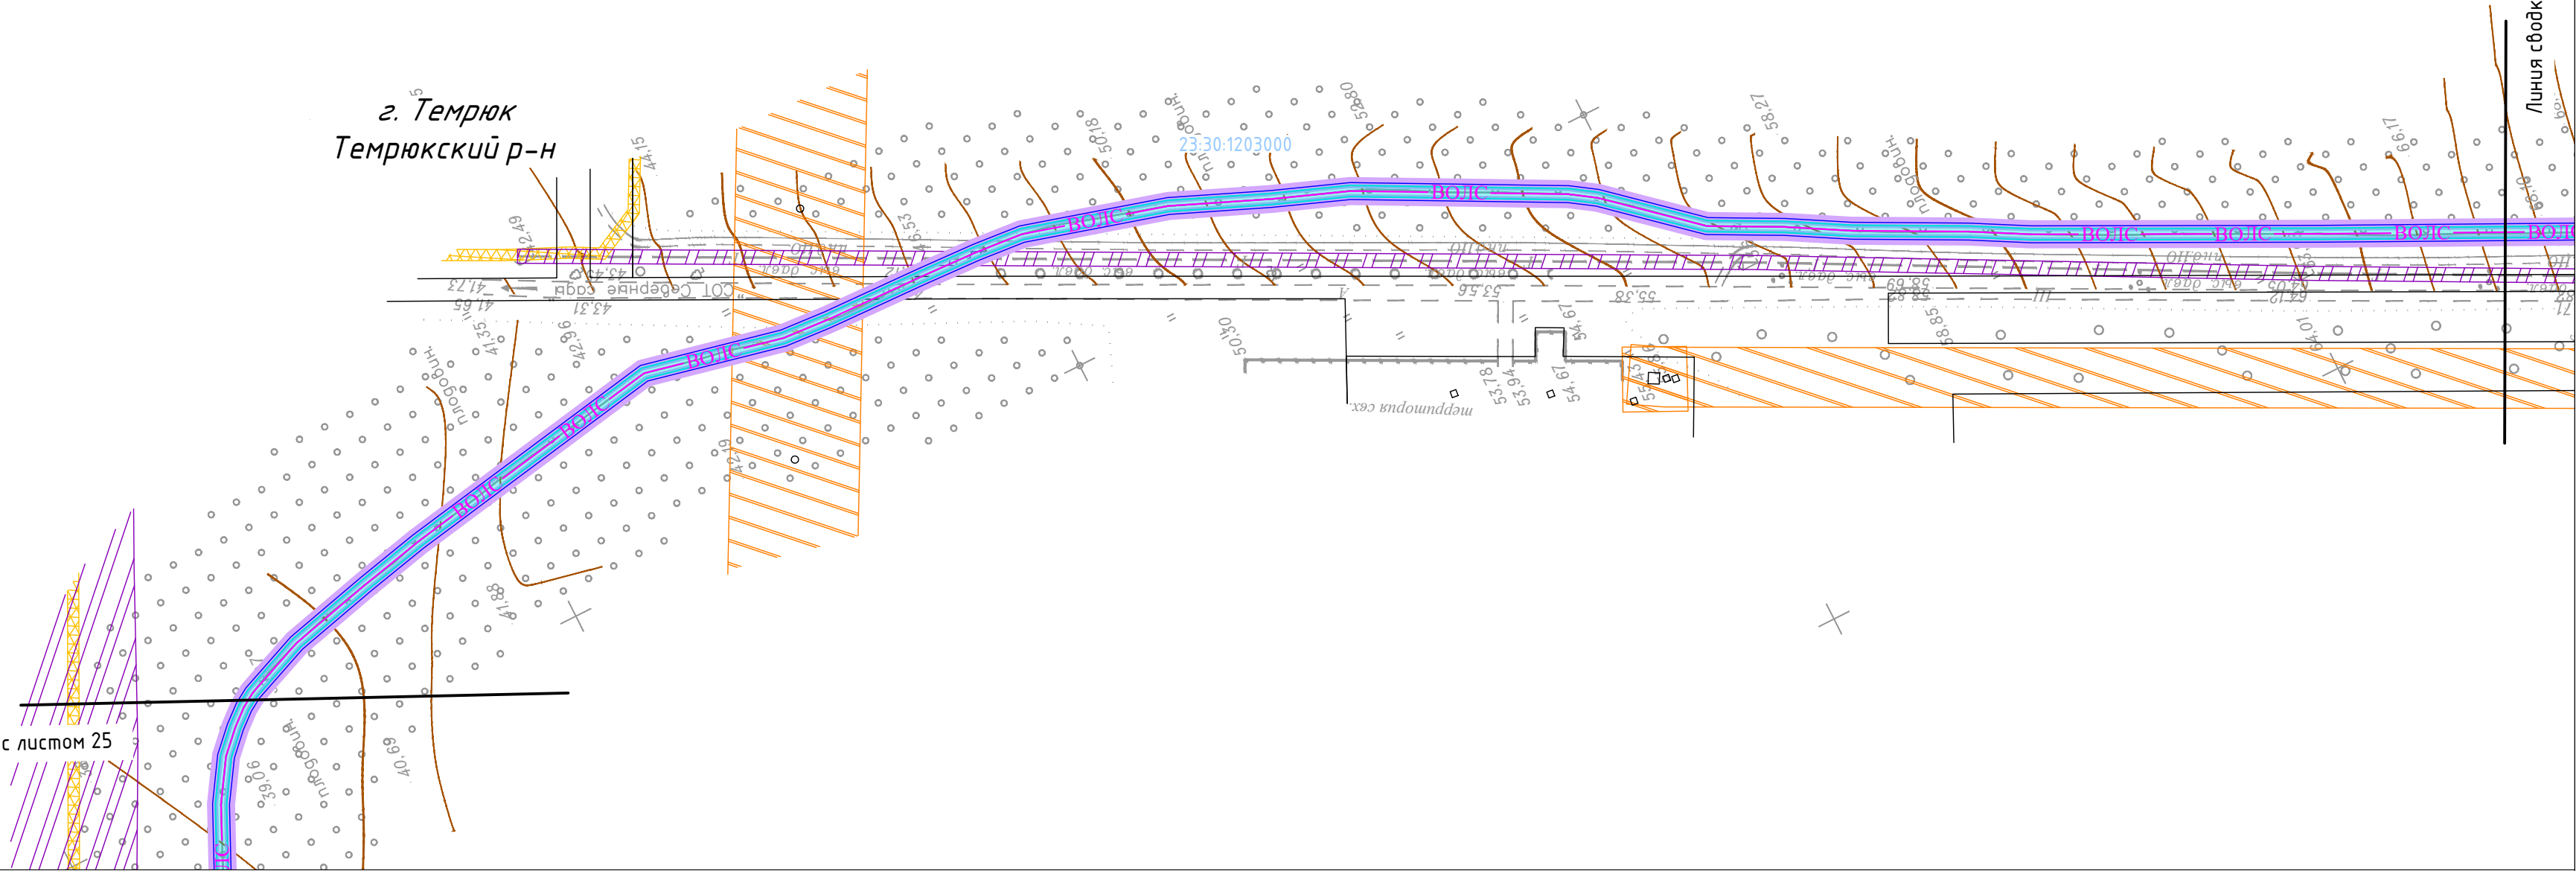


Линия сводки с листом 23

Изм.	Кол.уч.	Лист	№ док.	Содпись	Дата	5664.В0/ЛС.ВЧ.Н-Т-ДСТ-СМТЗ-ГЧ		Лист
								13

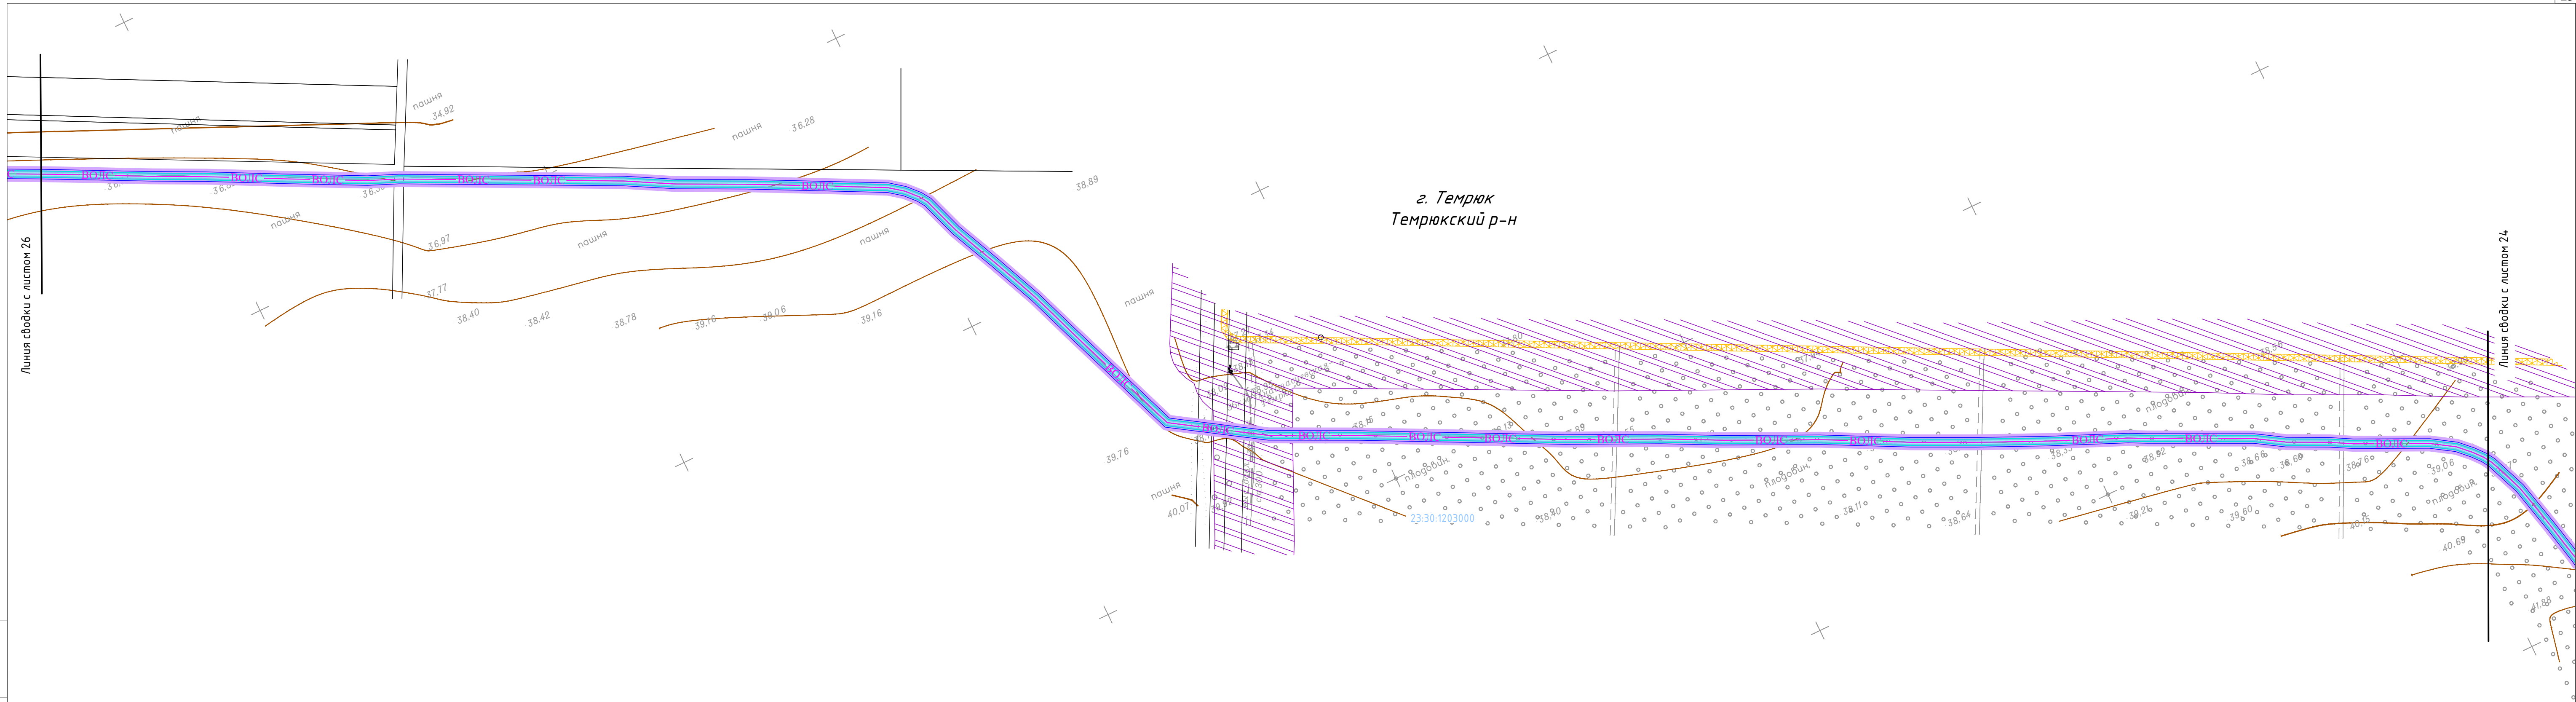


Инв. № подл. Сопл. и дата. Взам. инв. №

Условные обозначения приведены на листе 1

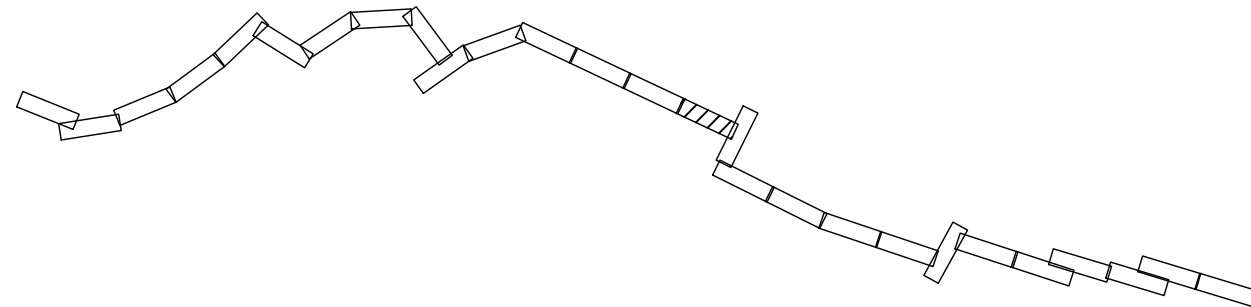

Изм.	Кол.уч.	Лист	И.док.	Содпись	Дата	5664.В0/С.ВЧ.Н-Т-ДСТ-СМТЗ-ГЧ	Лист
							14



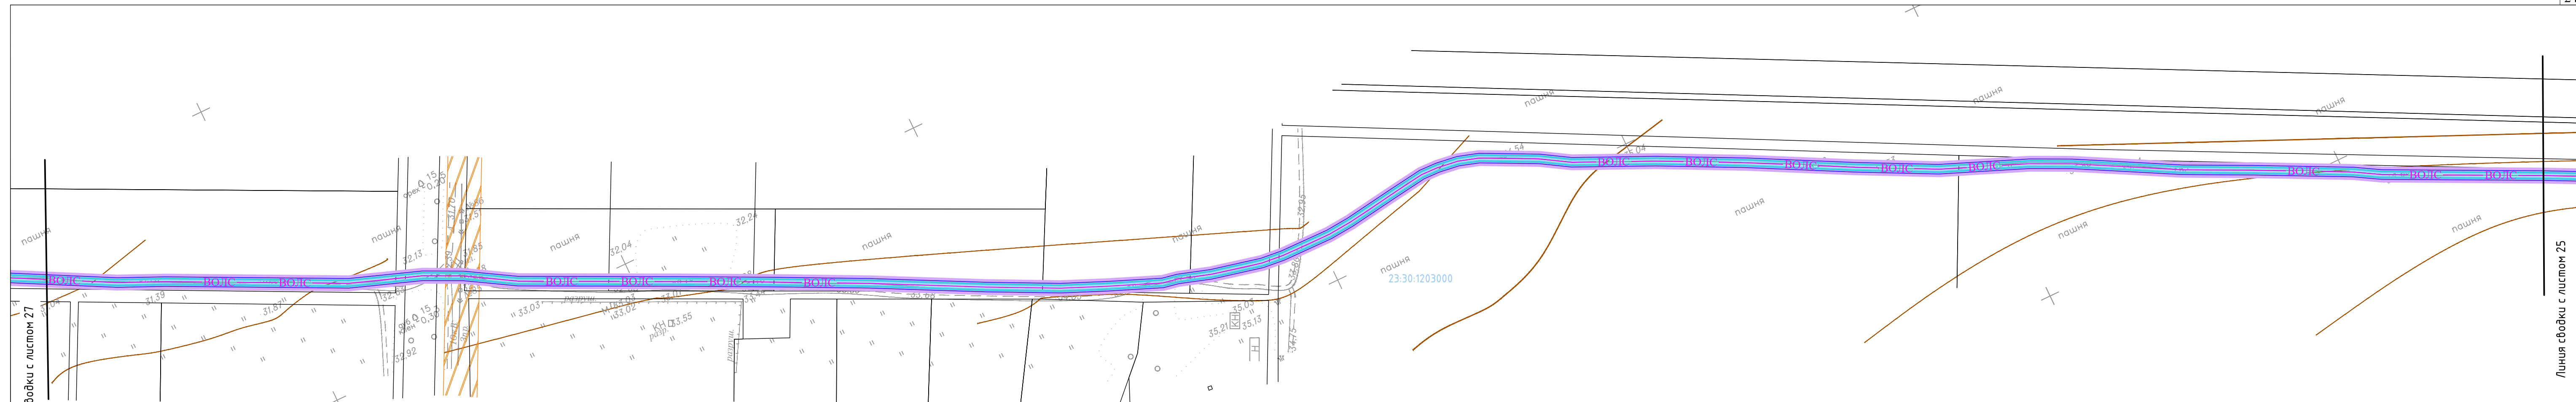


2. Темрюк  
Темрюкский р-н

Линия сводки с листом 27


						5664.ВО/ЛС.ВЧ.Н.-Т.-ДСТ-СМТЗ-ГЧ	Лист
Изм.	Кол-во	Лист	№ док.	Содпись	Дата		15

Формат: 5xА5 398мм\*951мм

Условные обозначения приведены на листе 1

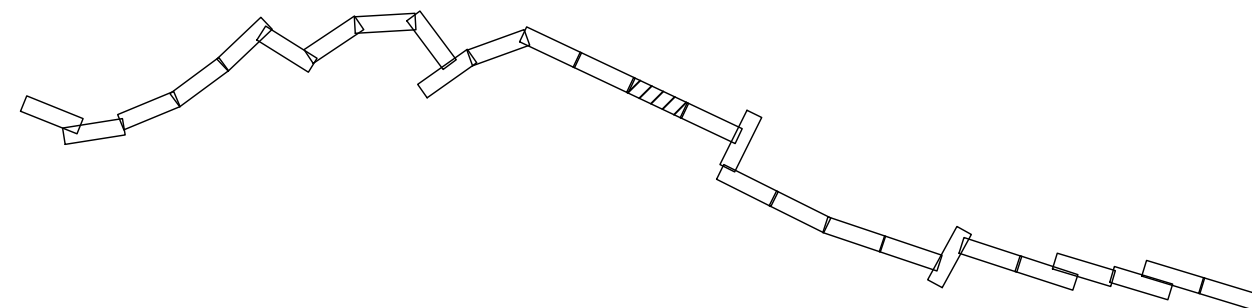


Инв. № подл.	Содп. и дата	Взам. инв. №

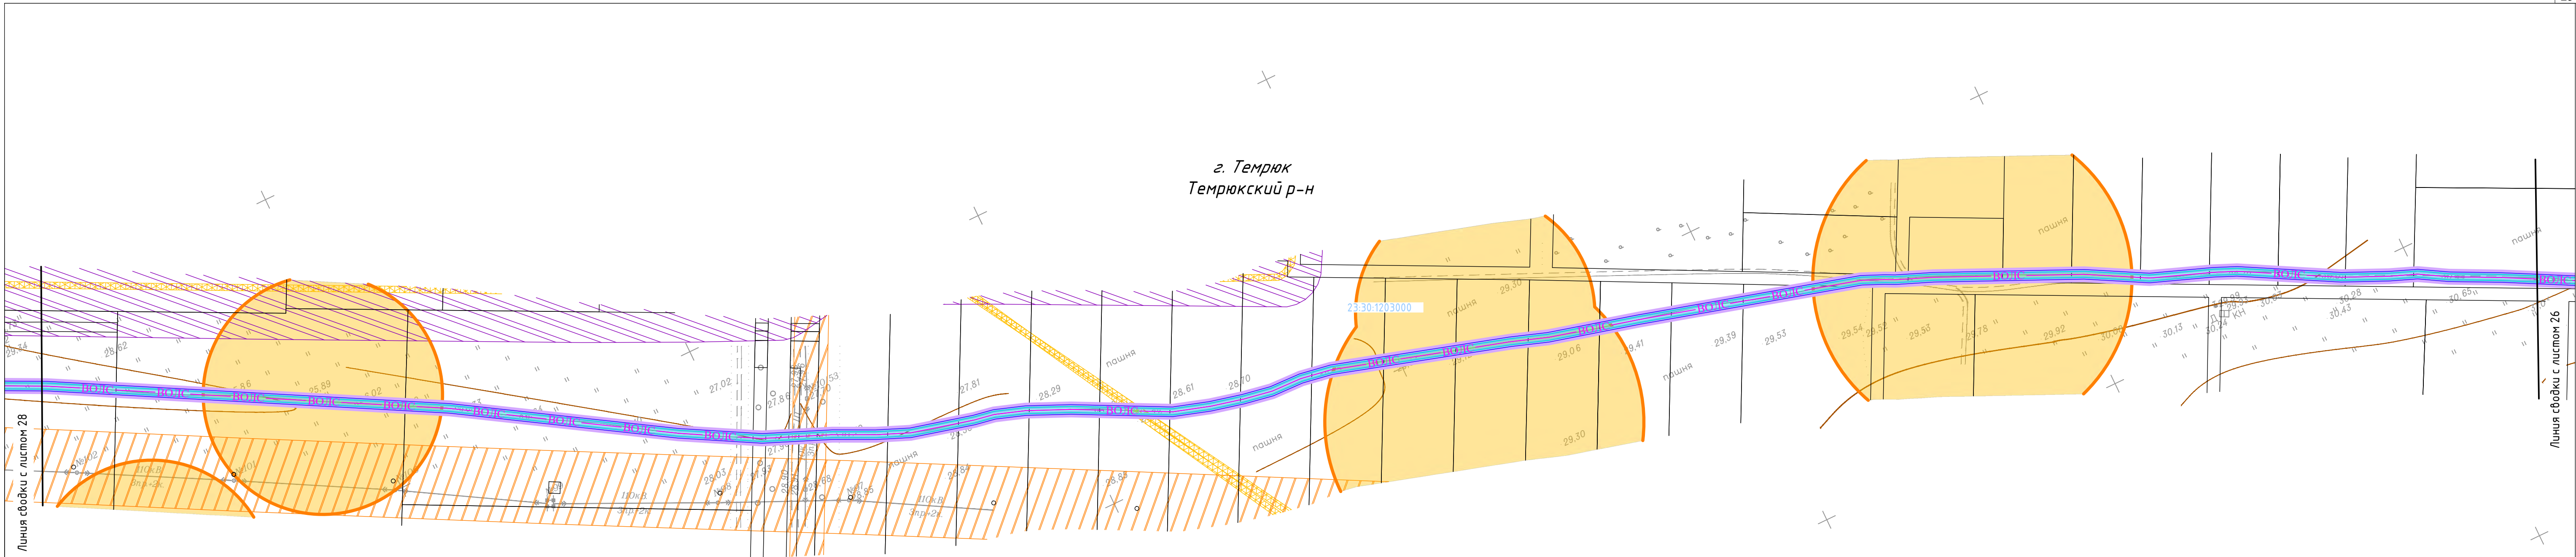


Инв. № подл.    Сдл. и дата    Взам. инв. №

Условные обозначения приведены на листе 1

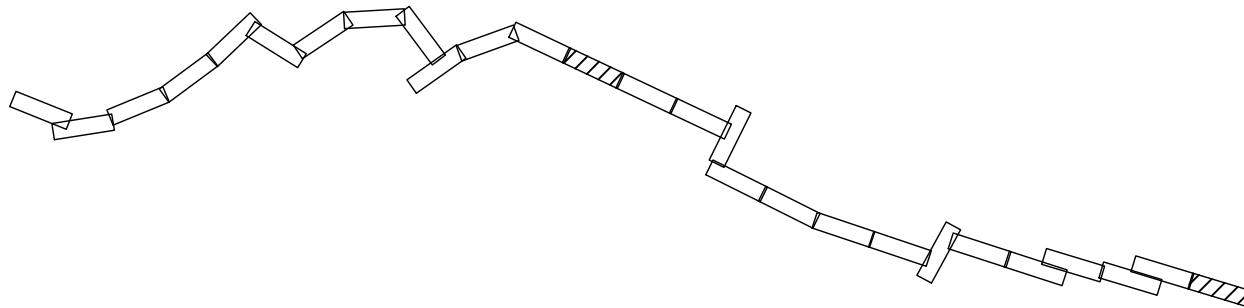

Изм.	Кол.уч.	Лист	И. док.	Содпись	Дата	5664.В0ЛС.ВЧ.Н-Т-ДСТ-СМТЗ-ГЧ	Лист
							16




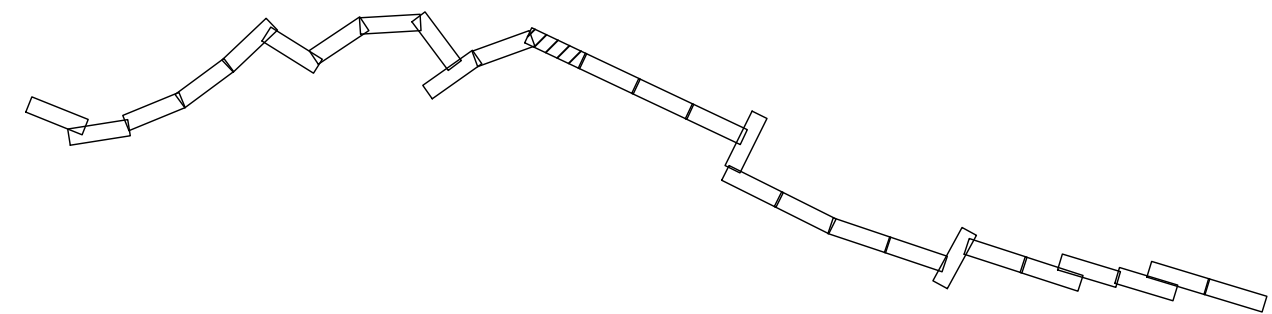

Условные обозначения приведены на листе 1

Инв. № подл.	Содп. и дата	Взам. инв. №

						5664.ВОЛС.ВЧН-Т-ДСТ-СМТЗ-ГЧ	Лист
							17
Изм.	Кол.уч.	Лист	№ док.	Содпись	Дата		

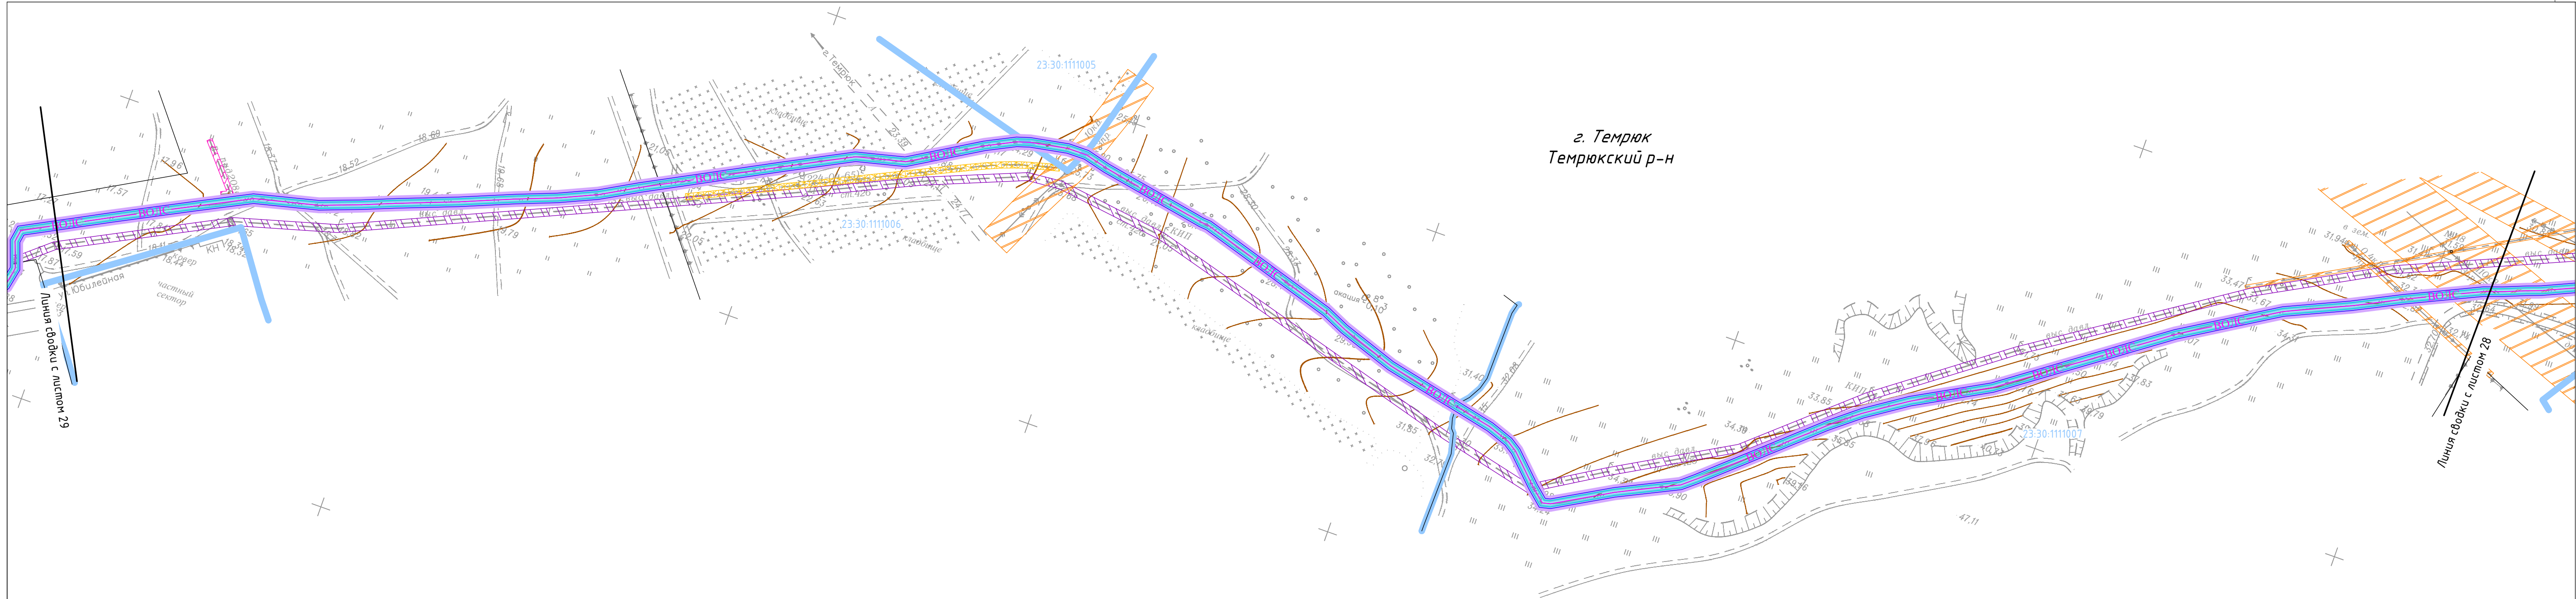


Инв. № подл.

Содп. и дата

Взам. инв. №

Условные обозначения приведены на листе 1

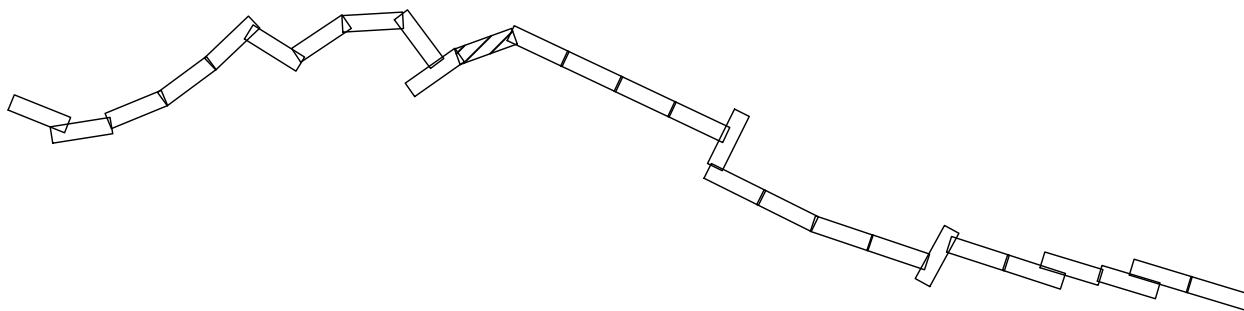

Изм.	Кол.уч.	Лист	Н док.	Совпись	Дата	5664.ВО/С.ВЧ.Н.-Т.-ДСТ.-СМТЗ-ГЧ	Лист
							18









Формат: 5хА5 398мм\*951мм





Инв. № подл.    Сопл. и дата    Взам. инв. №


Условные обозначения приведены на листе 1

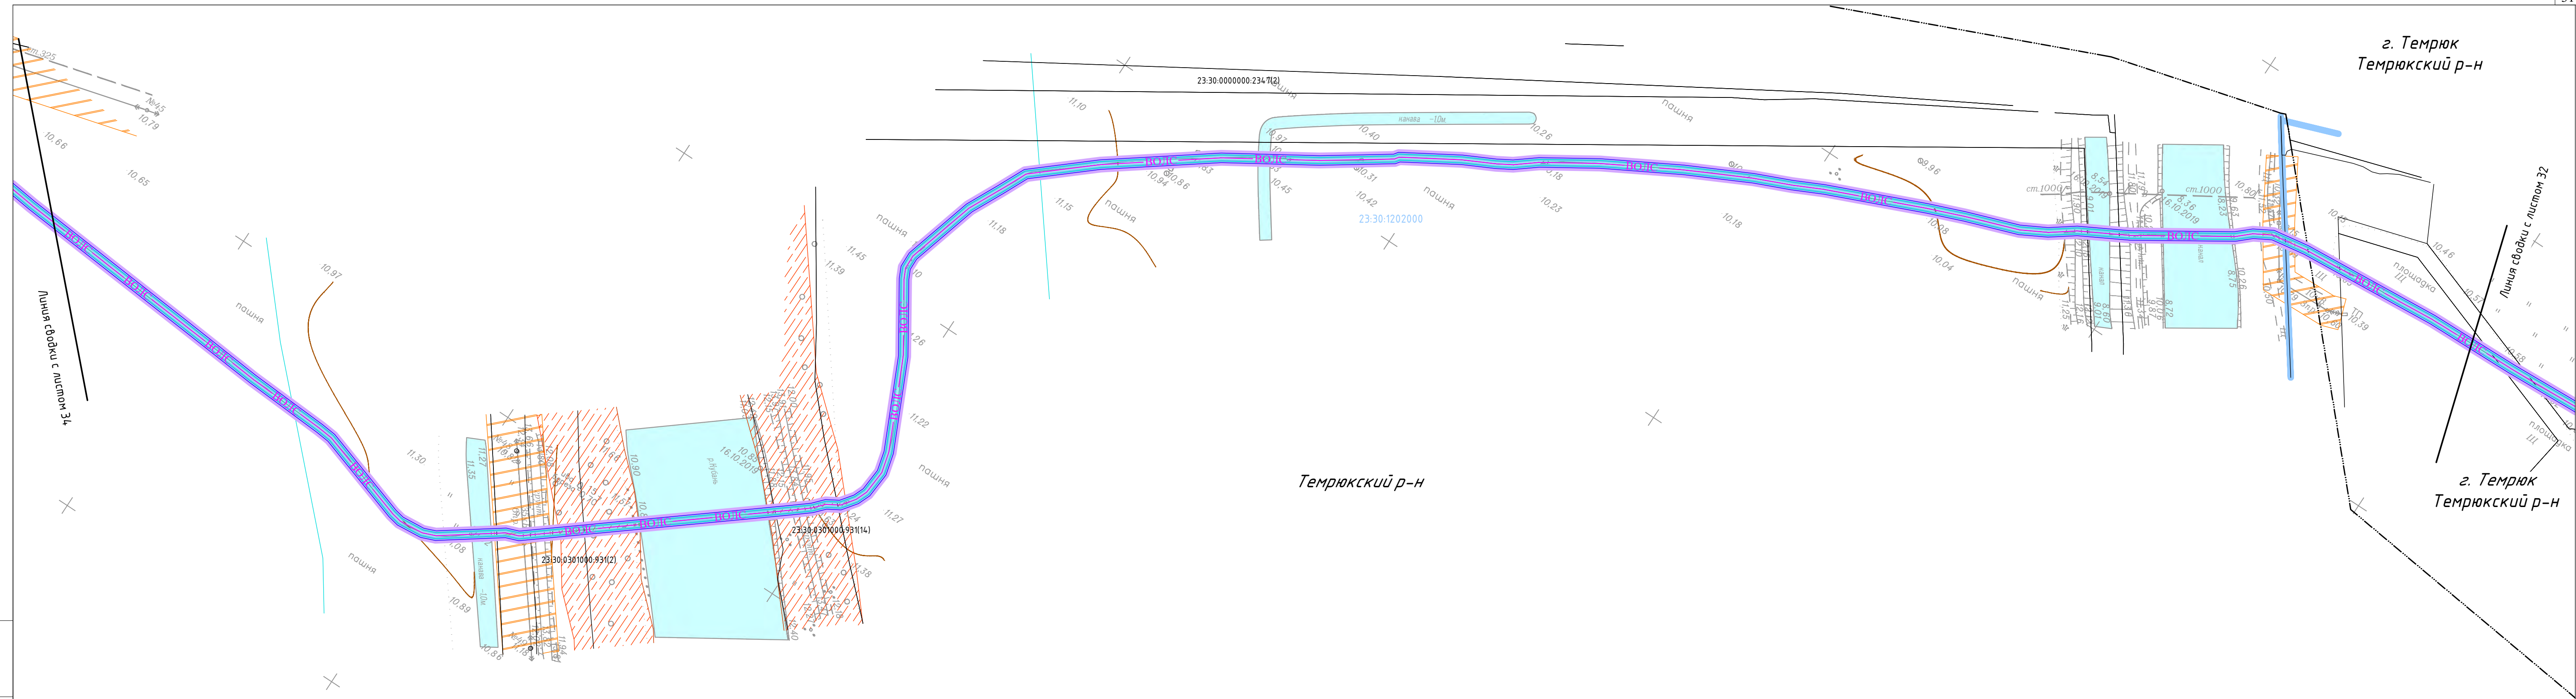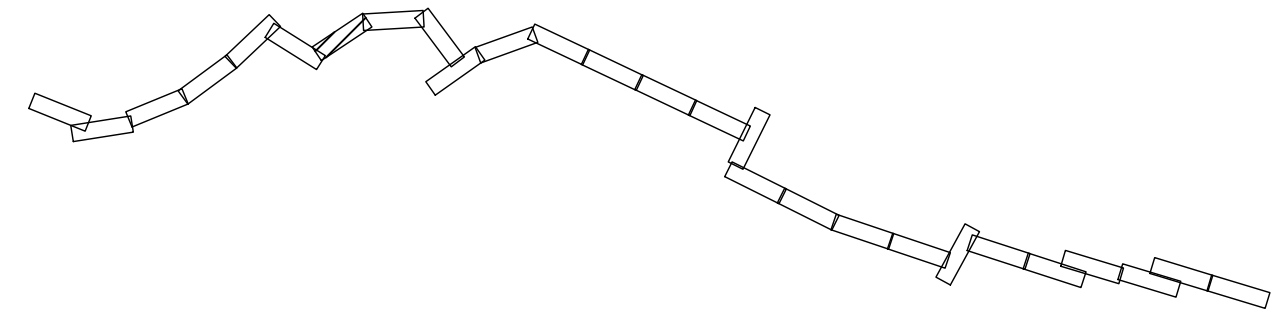

Изм.	Кол.уч.	Лист	Н док.	Совпись	Дата	5664.ВО/С.ВЧ.Н-Т-ДСТ-СМТЗ-ГЧ	Лист
							22






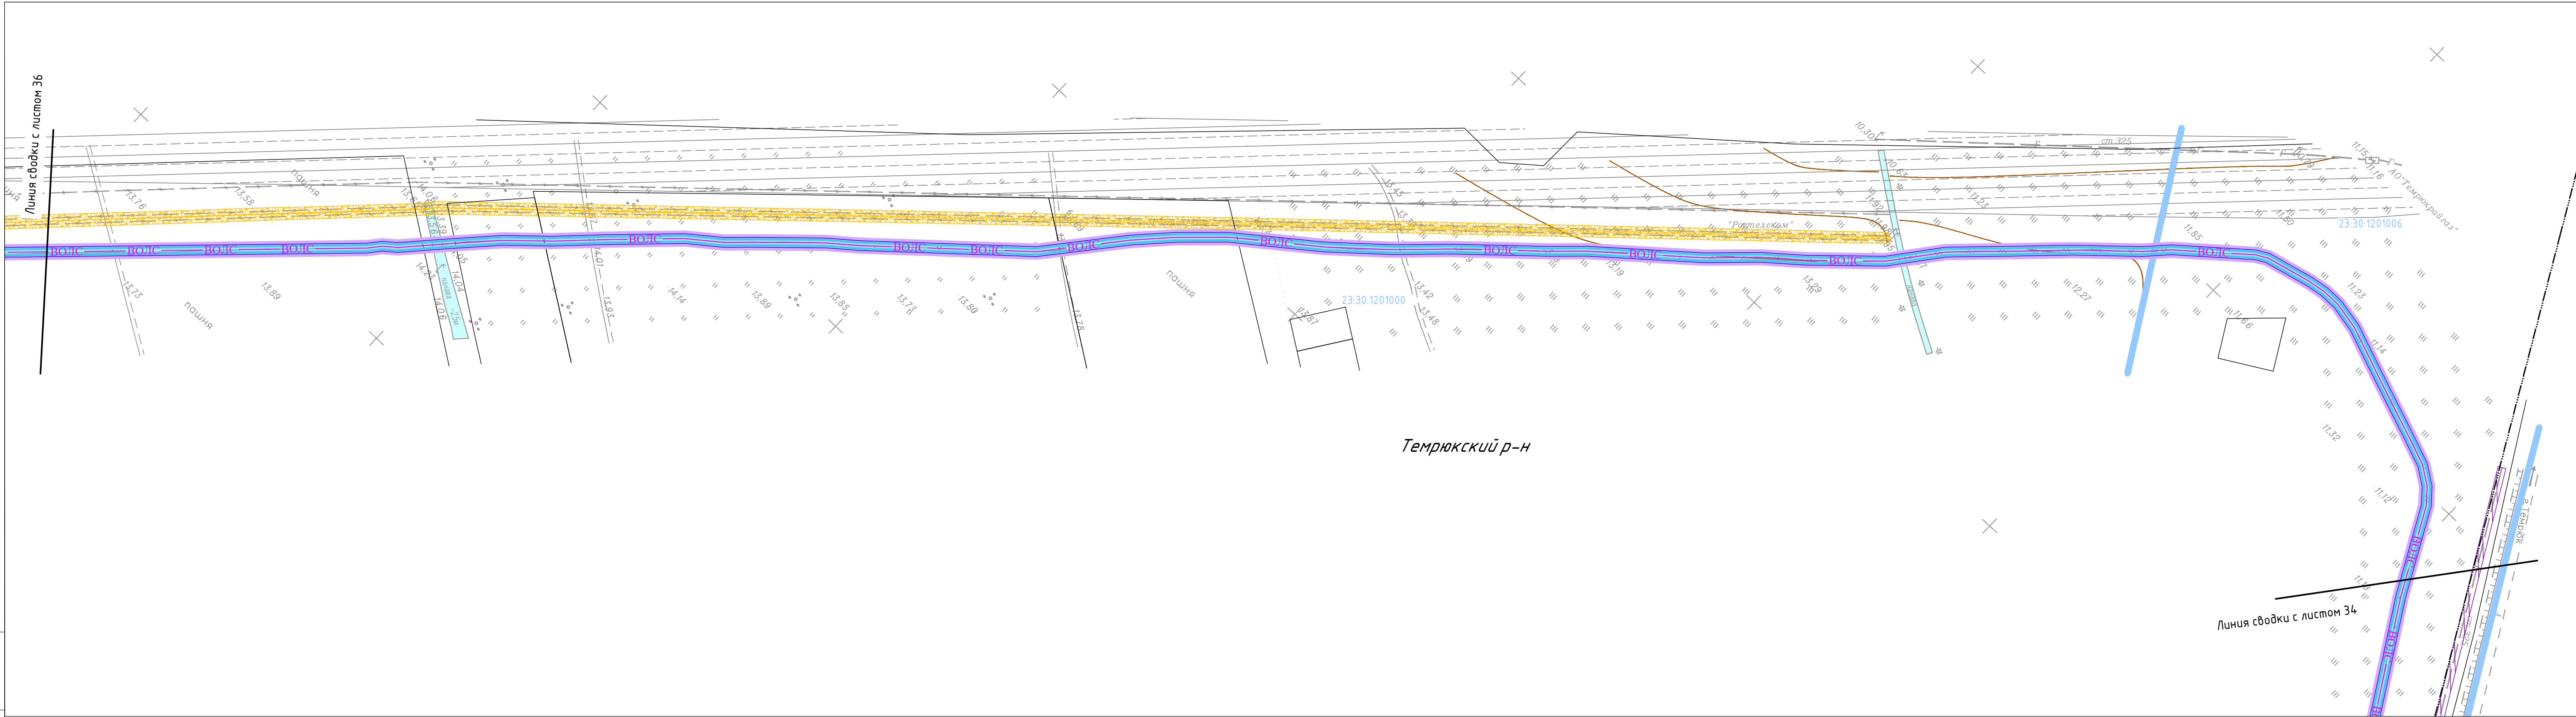

Темрюкский р-н

Линия сводки с листом 34


Условные обозначения приведены на листе 1

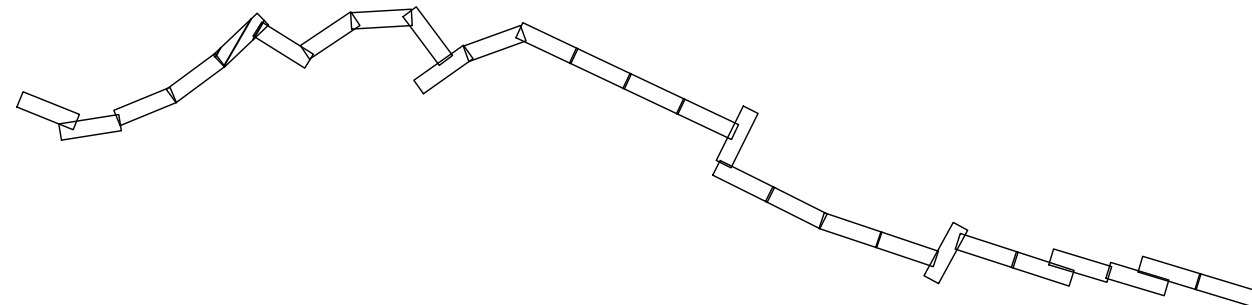

Инв. № подл. Сопл. и дата. Взам. инв. №


Изм.	Кол.уч.	Лист	№ док.	Совпись	Дата	5664.ВО/С.ВЧ.Н-Т-ДСТ-СМТЗ-ГЧ	Лист
							24



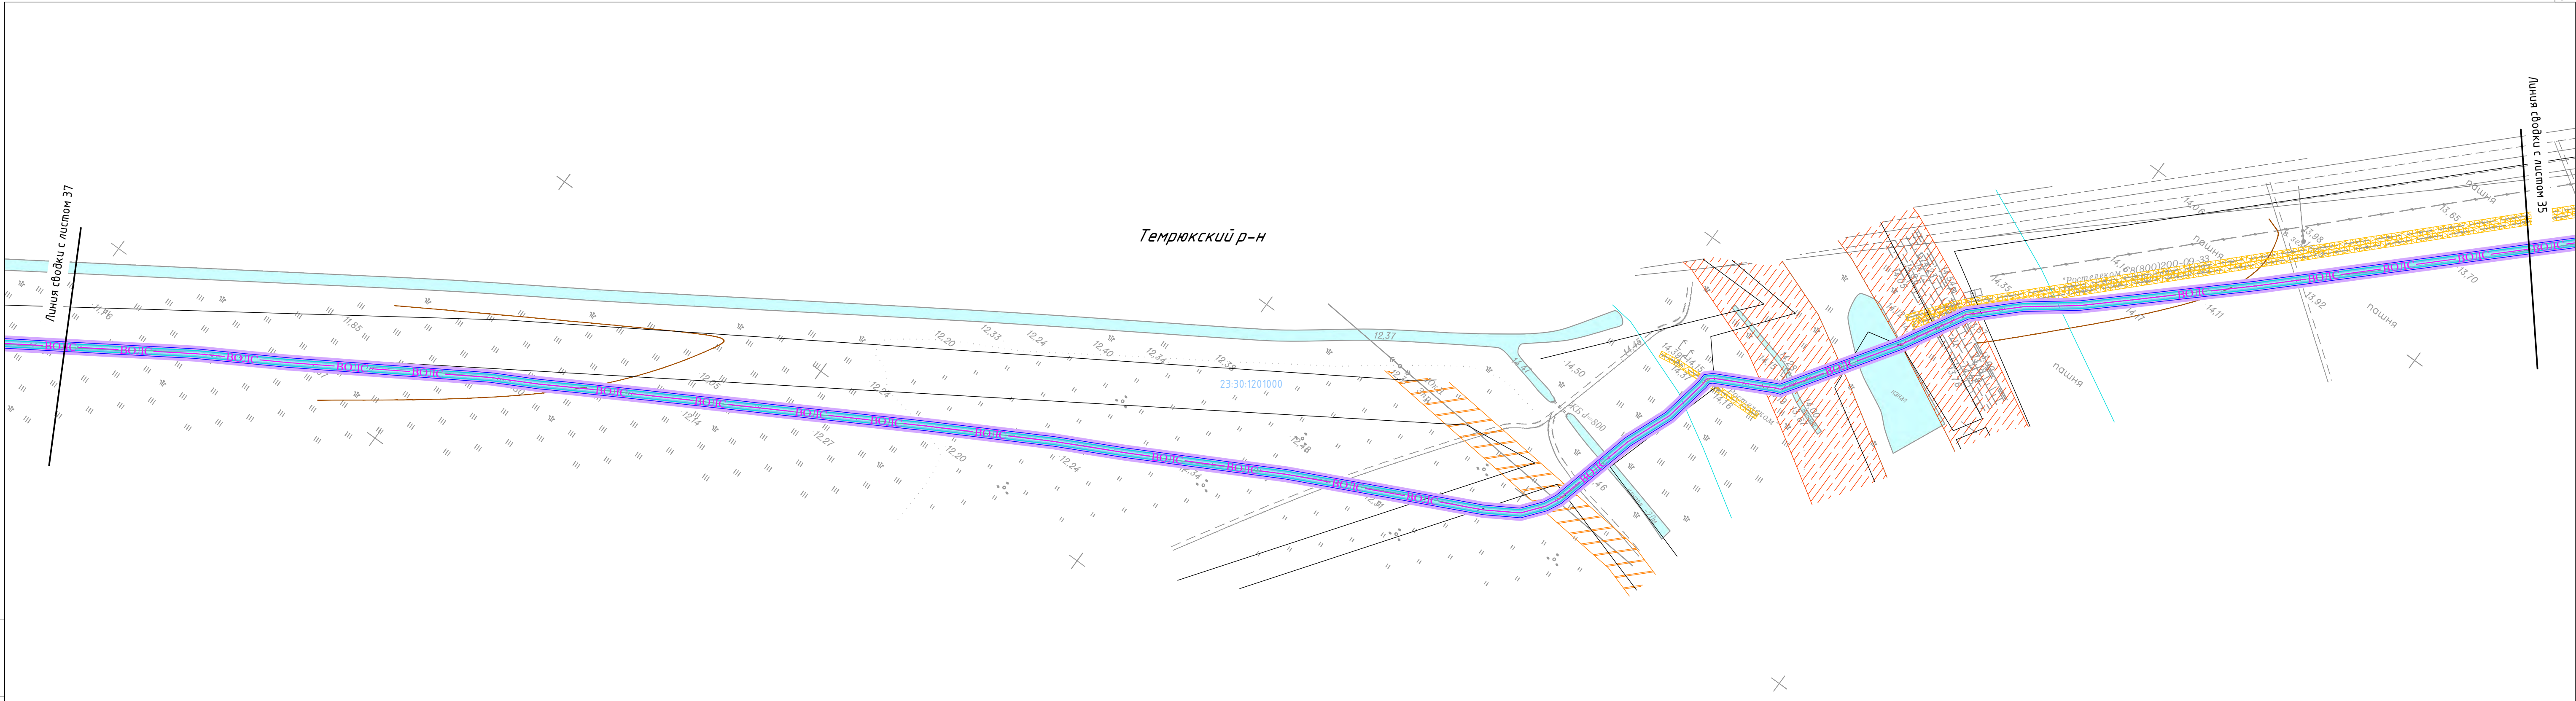


Инв. № подл.    Сопл. и дата    Взам. инв. №


Условные обозначения приведены на листе 1

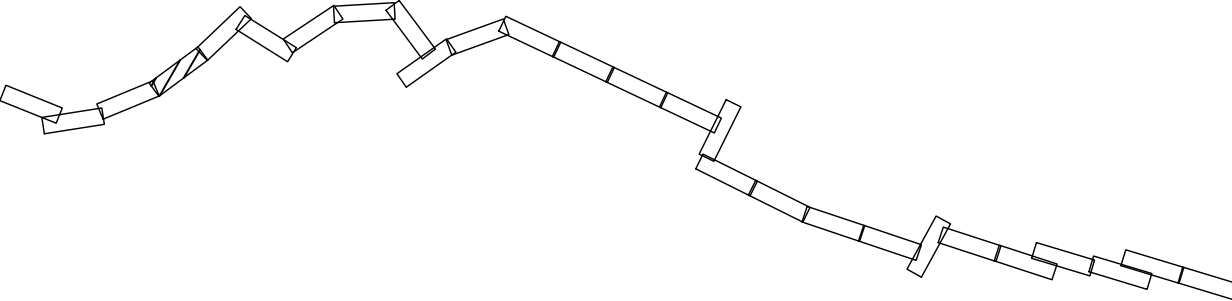

Изм.	Кол.уч.	Лист	Н.док.	Совп.пись	Дата	5664.В0/ЛС.ВЧ.Н-Т-ДСТ-СМТЗ-ГЧ		Лист
								25

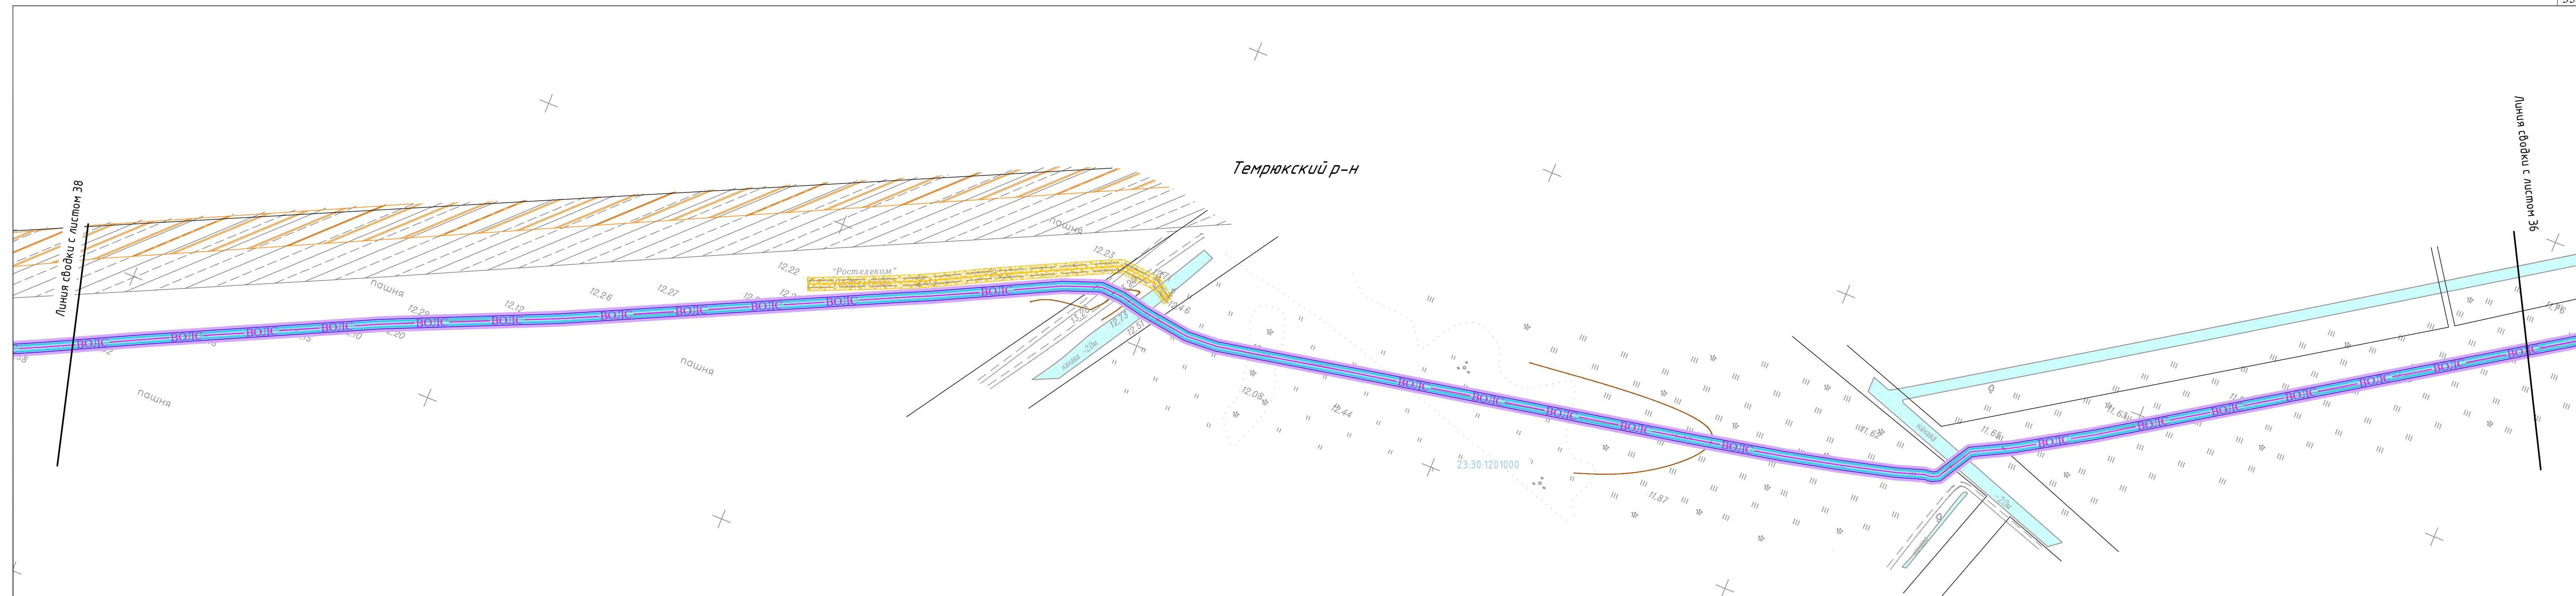


Условные обозначения приведены на листе 1

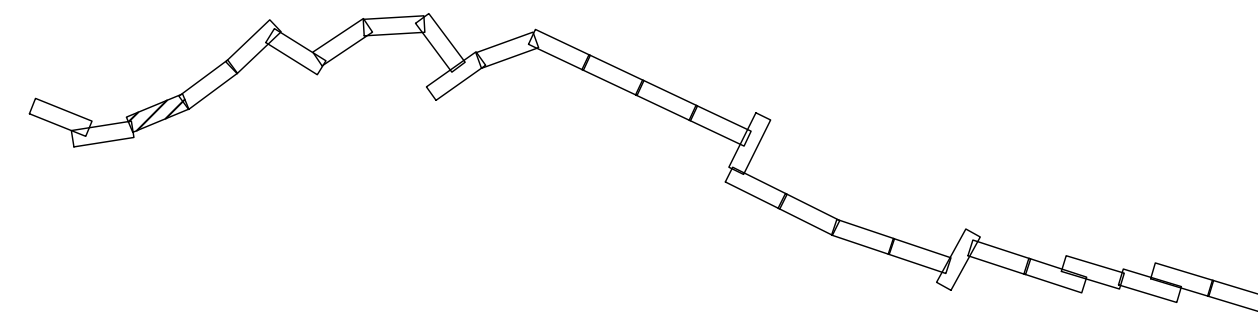

Инв. № подл.	Содп. и дата	Взам. инв. №


						5664.ВОЛС.ВЧ.Н-Т.-ДСТ-СМТЗ-ГЧ	Лист
							26
Изм.	Кол.уч.	Лист	№ док.	Содпись	Дата		



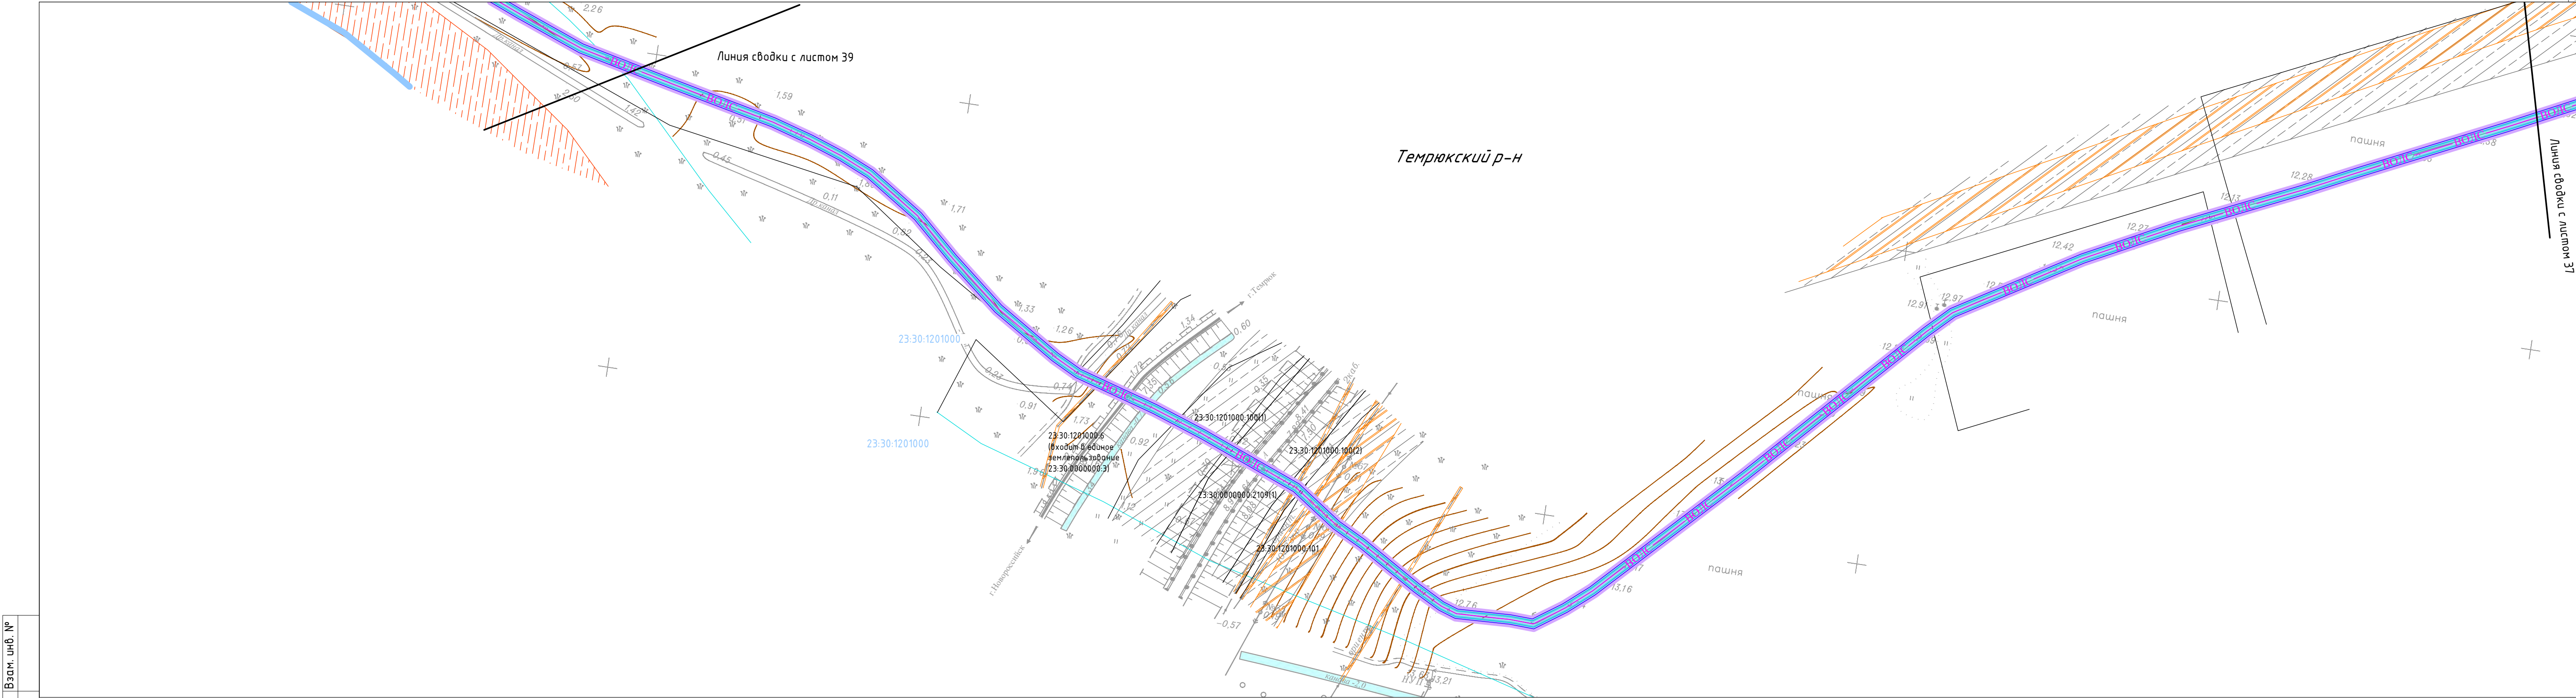


Инв. № подл. Сопл. и дата. Взам. инв. №

Условные обозначения приведены на листе 1

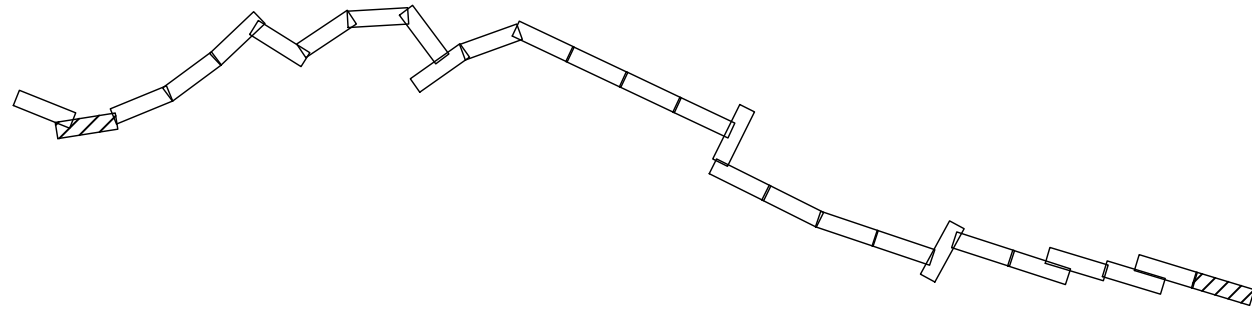

Изм.	Кол.уч.	Лист	И.док.	Совпись	Дата	5664.В0ЛС.ВЧ.Н-Т-ДСТ-СМТЗ-ГЧ	Лист
							27

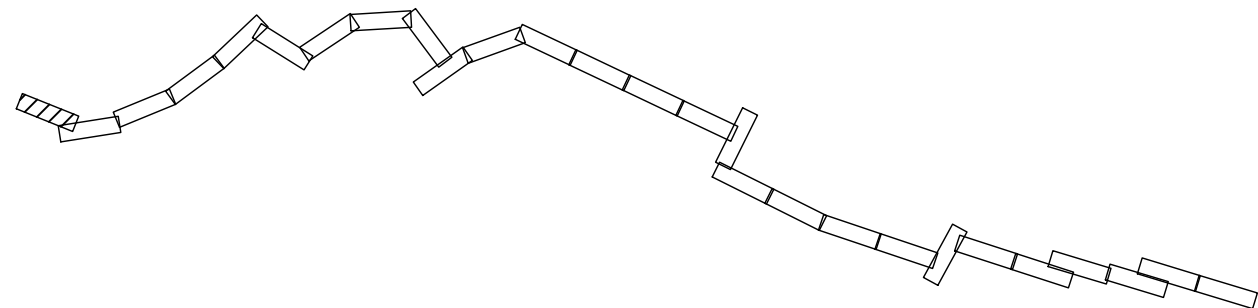

Условные обозначения приведены на листе 1

Инв. № подл.	Содп. и дата	Взам. инв. №

						5664.ВОЛС.ВЧН-Т-ДСТ-СМТЗ-ГЧ	Лист
							28
Изм.	Кол.уч.	Лист	№ док.	Содпись	Дата		