

ПРИЛОЖЕНИЕ
УТВЕРЖДЕНА
приказом руководителя департамента по
архитектуре и градостроительству
Краснодарского края
от _____ № _____

ДОКУМЕНТАЦИЯ
по планировке территории
(проект планировки и межевания территории)
для размещения линейного объекта
«Замена трубы на МН «Тихорецк-Новороссийск - 1» участок «Тихорецк -
Грушовая»: км.61,72-км.62,15; км. 82,6-км.91,92, в т.ч.переход через а/д
Кореновск -Дядьковская; км.109,77- км. 110,28; км.96,16- км.96,18,в т.ч.
переход через а/д Платиновская -Сергиевская; км.105,51-км.105,54, в т.ч.
переход через а/д Старомышастовская -МТФ; км.204,93-км.205,04, в т.ч.
ППМН р. Абин. Реконструкция».

Заказчик: АО "Черномортранснефть"

ДОКУМЕНТАЦИЯ ПО ПЛАНИРОВКЕ ТЕРРИТОРИИ (ПРОЕКТ ПЛАНИРОВКИ ТЕРРИТОРИИ)

УТВЕРЖДАЕМАЯ ЧАСТЬ

для размещения объекта:

«Замена трубы на МН «Тихорецк-Новороссийск - 1» участок
«Тихорецк -Грушовая»: км.61,72-км.62,15; км. 82,6-км.91,92,
в т.ч.переход через а/д Кореновск -Дядьковская; км.109,77-
км. 110,28; км.96,16- км.96,18,в т.ч. переход через а/д
Платиновская -Сергиевская; км.105,51-км.105,54, в т.ч.
переход через а/д Старомышастовская -МТФ; км.204,93-
км.205,04, в т.ч. ППМН р. Абин. Реконструкция».

Том 1



**Автор тома: ООО "БТИ, землеустройство, оценка"
Москва 2015**

Заказчик: АО "Черномортранснефть"

ДОКУМЕНТАЦИЯ ПО ПЛАНИРОВКЕ ТЕРРИТОРИИ (ПРОЕКТ ПЛАНИРОВКИ ТЕРРИТОРИИ)

УТВЕРЖДАЕМАЯ ЧАСТЬ

для размещения объекта:

«Замена трубы на МН «Тихорецк-Новороссийск - 1» участок
«Тихорецк -Грушовая»: км.61,72-км.62,15; км. 82,6-км.91,92,
в т.ч.переход через а/д Кореновск -Дядьковская; км.109,77-
км. 110,28; км.96,16- км.96,18,в т.ч. переход через а/д
Платиновская -Сергиевская; км.105,51-км.105,54, в т.ч.
переход через а/д Старомышастовская -МТФ; км.204,93-
км.205,04, в т.ч. ППМН р. Абин. Реконструкция».

Том 1



Директор

Винокуров А.С.

Автор тома: ООО "БТИ, землеустройство, оценка"
Москва 2015

«Замена трубы на МН «Тихорецк-Новороссийск - I» участок «Тихорецк -Грушовая»: км.61,72-км.62,15; км. 82,6-км.91,92, в т.ч.переход через а/д Кореновск -Дядьковская; км.109,77- км. 110,28; км.96,16- км.96,18, в т.ч. переход через а/д Платиновская -Сергиевская; км.105,51-км.105,54, в т.ч. переход через а/д Старомишастовская -МТФ; км.204,93-км.205,04, в т.ч. ППМН р. Абин. Реконструкция».

СОСТАВ ПРОЕКТА

№ п/п	Наименование документов	Кол-во док-тов	Кол-во листов	Номера листов
ТОМ 1 Утверждаемая часть				
1	Титульный лист	1	3	1-3
2	Состав проекта	1	1	4
3	Приказ руководителя департамента по архитектуре и градостроительству Краснодарского края Ю.В.Рысина № 47 от 11.03.2015 г. "О подготовке документации по планировке территории (проект планировки и межевания территории) для размещения линейного объекта Приказ руководителя департамента по архитектуре и градостроительству Краснодарского края Ю.В.Рысина № 87 от 05.05.2015 г. "Об утверждении документации по планировке территории (проект планировки и межевания территории) для размещения линейного объекта	2	3	5-6
4	Положение о размещении объектов капитального строительства	1	6	7-12
5	Чертеж планировки территории М 1:1000	1	38	13-50
ТОМ 2 Материалы по обоснованию				
6	Титульный лист	1	2	51-52
7	Пояснительная записка	1	6	53-58
8	Схема расположения элемента планировочной структуры М 1:25000	1	5	59-63
9	Схема использования территории в период подготовки проекта планировки территории, границ территорий объектов культурного наследия М 1:1000	1	38	64-101
10	Схема организации улично-дорожной сети и движения транспорта М1:25000	1	5	102-106
11	Разбивочный чертеж красных линий М 1:1000	1	38	108-144
ТОМ 3 Проект межевания территории				
12	Титульный лист	1	2	145-146
13	Пояснительная записка	1	48	148-237
14	Ситуационный план М1:25000	1	1	238
15	Чертеж межевания территории М 1:1000	1	38	239-276
ТОМ 4 Приложение				
16	Титульный лист	1	2	277-278
17	Подраздел 2 «Перечень мероприятий по гражданской обороне, мероприятий по предупреждению чрезвычайных ситуаций природного и техногенного характера» 38-29-10/ЧТН/ЮТПСП-04.000-ГОЧС	1	106	279-384
18	Раздел 7 «Перечень мероприятий по охране окружающей среды» 38-29-10-ЧТН/ЮТПСП-02.000-ООС	1	94	385-478



ДЕПАРТАМЕНТ ПО АРХИТЕКТУРЕ И ГРАДОСТРОИТЕЛЬСТВУ
КРАСНОДАРСКОГО КРАЯ

ПРИКАЗ

от 19.03.2015

№ 47

г. Краснодар

**О подготовке документации по планировке территории
(проекта планировки и проекта межевания территории) для размещения
линейного объекта «Замена трубы на МН «Тихорецк – Новороссийск - 1»
участок «Тихорецк -Грушовая»: км.61,72-км.62,15; км.82,6-км.91,92, в т.ч.
переход через а/д Кореновск – Дядьковская; км.109,77-км.110,28; км.96,16-
км.96,18, в т.ч. переход через а/д Платнировская – Сергиевская; км.105,51-
км.105,54, в т.ч. переход через а/д Старомышастовская – МТФ; км.204,93-
км.205,04, в т.ч. ППМН р.Абин»**

В соответствии со статьей 45 Градостроительного кодекса Российской Федерации, пунктом 5.3 Положения о департаменте по архитектуре и градостроительству Краснодарского края, утвержденного постановлением главы администрации Краснодарского края от 15 июня 2006 года №458, и на основании заявления акционерного общества «Черномортранснефть» от 6 марта 2015 года №4ТН-58/70603 п р и к а з ы в а ю:

1. Принять решение о подготовке документации по планировке территории для размещения линейного объекта «Замена трубы на МН «Тихорецк – Новороссийск - 1» участок «Тихорецк -Грушовая»: км.61,72-км.62,15; км.82,6-км.91,92, в т.ч. переход через а/д Кореновск – Дядьковская; км.109,77-км.110,28; км.96,16-км.96,18, в т.ч. переход через а/д Платнировская – Сергиевская; км.105,51-км.105,54, в т.ч. переход через а/д Старомышастовская – МТФ; км.204,93-км.205,04, в т.ч. ППМН р.Абин».

2. Рекомендовать акционерному обществу «Черномортранснефть» подготовить документацию по планировке территории для размещения линейного объекта «Замена трубы на МН «Тихорецк – Новороссийск - 1» участок «Тихорецк -Грушовая»: км.61,72-км.62,15; км.82,6-км.91,92, в т.ч. переход через а/д Кореновск – Дядьковская; км.109,77-км.110,28; км.96,16-км.96,18, в т.ч. переход через а/д Платнировская – Сергиевская; км.105,51-км.105,54, в т.ч. переход через а/д Старомышастовская – МТФ; км.204,93-км.205,04, в т.ч. ППМН р.Абин» в формате mif, shp, dwg и направить в департамент по архитектуре и градостроительству Краснодарского края.

3. Отделу правового обеспечения (Хорошевский):

- направить уведомления о принятии решения о подготовке документации по планировке территории для размещения линейного объекта «Замена трубы на МН «Тихорецк – Новороссийск - 1» участок «Тихорецк -

Грушовая»: км.61,72-км.62,15; км.82,6-км.91,92, в т.ч. переход через а/д Кореновск – Дядьковская; км.109,77-км.110,28; км.96,16-км.96,18, в т.ч. переход через а/д Платнировская – Сергиевская; км.105,51-км.105,54, в т.ч. переход через а/д Старомышастовская – МТФ; км.204,93-км.205,04, в т.ч. ППМН р.Абин» главам поселений и городских округов, применительно к территориям которых будет разрабатываться такая документация;


- по завершении процедур, предусмотренных статьей 45 Градостроительного кодекса Российской Федерации, обеспечить подготовку и согласование проекта приказа департамента по архитектуре и градостроительству Краснодарского края «Об утверждении документации по планировке территории (проект планировки и проект межевания территории) для размещения линейного объекта «Замена трубы на МН «Тихорецк – Новороссийск - 1» участок «Тихорецк -Грушовая»: км.61,72-км.62,15; км.82,6-км.91,92, в т.ч. переход через а/д Кореновск – Дядьковская; км.109,77-км.110,28; км.96,16-км.96,18, в т.ч. переход через а/д Платнировская – Сергиевская; км.105,51-км.105,54, в т.ч. переход через а/д Старомышастовская – МТФ; км.204,93-км.205,04, в т.ч. ППМН р.Абин».

4. Отделу градостроительного развития территорий (Анозов), отделу градостроительного зонирования (Симонян) и отделу инженерного и информационного обеспечения (Шкердин) обеспечить проверку и согласование документации по планировке территории для размещения линейного объекта «Замена трубы на МН «Тихорецк – Новороссийск - 1» участок «Тихорецк - Грушовая»: км.61,72-км.62,15; км.82,6-км.91,92, в т.ч. переход через а/д Кореновск – Дядьковская; км.109,77-км.110,28; км.96,16-км.96,18, в т.ч. переход через а/д Платнировская – Сергиевская; км.105,51-км.105,54, в т.ч. переход через а/д Старомышастовская – МТФ; км.204,93-км.205,04, в т.ч. ППМН р.Абин» с органами местного самоуправления поселений и городских округов, применительно к территориям которых разрабатывалась такая документация.

5. Контроль за выполнением настоящего приказа оставляю за собой.

6. Приказ вступает в силу со дня его подписания.

Руководитель департамента

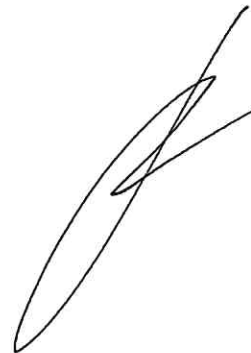

Ю.В.Рысин



ДЕПАРТАМЕНТ ПО АРХИТЕКТУРЕ И ГРАДОСТРОИТЕЛЬСТВУ
КРАСНОДАРСКОГО КРАЯ

ПРИКАЗ

от 05.05.2015

№ 87

г. Краснодар

Об утверждении документации по планировке территории (проекта планировки и проекта межевания территории) для размещения линейного объекта «Замена трубы на МН «Тихорецк – Новороссийск - 1» участок «Тихорецк - Грушовая»: км.61,72-км.62,15; км.82,6-км.91,92, в т.ч. переход через а/д Кореновск – Дядьковская; км.109,77-км.110,28; км.96,16-км.96,18, в т.ч. переход через а/д Платнировская – Сергиевская; км.105,51-км.105,54, в т.ч. переход через а/д Старомышастовская – МТФ; км.204,93-км.205,04, в т.ч. ШПМН р.Абин»

В соответствии со статьями 7, 45 Градостроительного кодекса Российской Федерации, Положением о департаменте по архитектуре и градостроительству Краснодарского края, утвержденным постановлением главы администрации Краснодарского края от 15 июня 2006 года №458 «О департаменте по архитектуре и градостроительству Краснодарского края», п р и к а з ы в а ю:

1. Утвердить документацию по планировке территории для размещения линейного объекта «Замена трубы на МН «Тихорецк – Новороссийск - 1» участок «Тихорецк - Грушовая»: км.61,72-км.62,15; км.82,6-км.91,92, в т.ч. переход через а/д Кореновск – Дядьковская; км.109,77-км.110,28; км.96,16-км.96,18, в т.ч. переход через а/д Платнировская – Сергиевская; км.105,51-км.105,54, в т.ч. переход через а/д Старомышастовская – МТФ; км.204,93-км.205,04, в т.ч. ШПМН р.Абин» согласно приложению к настоящему приказу.

2. Отделу правового обеспечения (Хорошевский) в течение семи дней со дня принятия настоящего приказа направить документацию по планировке территории, указанную в пункте 1 настоящего приказа, главам поселений, применительно к территориям которых осуществлялась подготовка указанной документации.

3. Отделу инженерного и информационного обеспечения (Ляшенко) разместить настоящий приказ на официальном сайте департамента по архитектуре и градостроительству Краснодарского края.

4. Контроль за выполнением настоящего приказа оставляю за собой.

5. Приказ вступает в силу со дня его подписания.

Руководитель департамента

Ю.В.Рысин

[illegible]

- Градостроительный кодекс РФ от 29.12.2004 г. №190-ФЗ;
- Земельный кодекс РФ от 25.10.2001 г. №136-ФЗ;
- Водный кодекс РФ от 03.06.2006 г. №74-ФЗ;
- Лесной кодекс РФ от 04.12.2006 г. №200-ФЗ;
- СП 42.13330.2011. Свод правил. Градостроительство. Планировка и застройка городских и сельских поселений. Актуализированная редакция СНиП 2.07.01.-89*;

						<i>Документация по планировке территории</i> <i>Проект планировки территории</i>			
Изм.	Кол.уч	Лист	№ док.	Подп.	Дата				
						<i>Положение о размещении объектов капитального строительства и характеристиках планируемого развития территории</i>	Стадия	Лист	Листов
Выполнил	Манецкий						П	7	12
Директор	Винокуров						ООО "БТИ, землеустройство, оценка"		

- Схема территориального планирования Краснодарского края утвержденная постановлением главы администрации (губернатора) Краснодарского края № 1448 от 15.12.2014 г.
- Схема территориального планирования муниципального образования Абинский район утвержденная решением совета муниципального образования Абинский район № 67-с от 29.09.2010;
- Схема территориального планирования муниципального образования Выселковский район утвержденная решением XXV сессии II созыва муниципального образования Выселковский район № 12-234 от 27.11.2012;
- Схема территориального планирования муниципального образования Кореновский район утвержденная решением совета муниципального образования Кореновский район № 43 от 25.06.2010;
- Схема территориального планирования муниципального образования Динской район утвержденная решением совета муниципального образования Динской район № 25-3/2 от 27.05.2010;
- Постановление ЗС Краснодарского края от 24.06.2009 N 1381-П (ред. от 18.04.2012) «Об утверждении нормативов градостроительного проектирования Краснодарского края»;
- другие законодательные и нормативные документы.

Подготовка проекта планировки территории осуществляется для выделения элементов планировочной структуры, установления параметров планируемого развития элементов планировочной структуры, зон планируемого размещения объектов федерального значения, объектов регионального значения, объектов местного значения.

2. Информация о местоположении объекта

В административном отношении участки магистрального нефтепровода расположены в Краснодарском крае на территории Выселковского, Кореновского, Динского и Абинского районов. Территория расположена в районах с хорошо развитой дорожной сетью. Реконструируемые участки нефтепровода пересекают несколько автодорог, и одну реку Абин.

В геоморфологическом отношении район работ относится к Азово-Кубанской низменности – слабоволнистой равнине с равномерной расчлененностью.

Участок проведения работ по реконструкции МН свободен от застройки.

Взам. инв. №							
Подпись							
В административном отношении участки магистрального нефтепровода расположены в Краснодарском крае на территории Выселковского, Кореновского, Динского и Абинского районов. Территория расположена в районах с хорошо развитой дорожной сетью. Реконструируемые участки нефтепровода пересекают несколько автодорог, и одну реку Абин. В геоморфологическом отношении район работ относится к Азово-Кубанской низменности – слабоволнистой равнине с равномерной расчлененностью. Участок проведения работ по реконструкции МН свободен от застройки.							
						Документация по планировке территории Проект планировки территории	Лист
Изм.	Кол. уч	Лист	№ док.	Подп.	Дата		8

В соответствии с схемами территориального планирования муниципальных образований формируемые земельные участки попадают в территориальные зоны:

- Зона сельскохозяйственного использования;
- Зона промышленного назначения;
- Зона проектируемых производственных территорий.

3. Землеотвод

В рамках проведения работ по объекту: «Замена трубы на МН «Тихорецк-Новороссийск - 1» участок «Тихорецк -Грушовая»: км.61,72-км.62,15; км. 82,6-км.91,92, в т.ч.переход через а/д Кореновск -Дядьковская; км.109,77-км. 110,28; км.96,16- км.96,18,в т.ч. переход через а/д Платиновская - Сергиевская; км.105,51-км.105,54, в т.ч. переход через а/д Старомышастовская -МТФ; км.204,93-км.205,04, в т.ч. ППМН р. Абин. Реконструкция» планируется формирования 20 земельных участков для размещения сервитута на период строительства объекта.

Площадь формируемых земельных участков для размещения сервитута на период строительства объекта составляет **367291 кв.м.**

4. Профиль нефтепровода с учётом упругого изгиба и кривых вставок

При прокладке магистрального нефтепровода укладка труб в грунт предусмотрена, преимущественно, параллельно рельефу местности.

Минимальная глубина прокладки нефтепровода до верха трубы принята не менее 1,0 м от поверхности земли.

На переходах через искусственные препятствия, в местах пересечения с подземными коммуникациями, глубина заложения нефтепровода принимается в зависимости от инженерно-геологических характеристик, конструктивных решений и технических условий, выданных владельцами коммуникаций.

Профиль участка нефтепровода определяет его положение по абсолютным или относительным высотным отметкам вдоль трассы.

Профилирование, т. е. построение высотного положения труб на данном участке нефтепровода, осуществляется заглублением их ниже поверхности грунта, пересечением различного рода резких изломов рельефа над его поверхностью, установкой кривых вставок малых радиусов, собираемых из изо-

Взам. инв. №							Подпись							Дата			
													Документация по планировке территории Проект планировки территории				Лист
																	9
Изм.	Кол. уч.	Лист	№ док.	Подп.	Дата												

гнутых труб и гнутых вставок заводского изготовления, а также искривлением газопровода за счет их упругого изгиба.

Можно выделить следующие характерные элементы и участки профиля на данном участке нефтепровода:

- горизонтальные прямолинейные участки;
- прямые участки с положительным уклоном $>0,001$;
- прямые участки с отрицательным уклоном $>0,001$;
- упруго искривленные в вертикальной плоскости участки;
- кривые вставки из изогнутых труб и гнутых вставок заводского изготовления.

На чертеже продольного профиля приведены все необходимые сведения об элементах профиля, а именно: криволинейных участках из изогнутых труб и гнутых вставок заводского изготовления.

Радиус кривизны отводов заводского изготовления R 5D обеспечивает пропуск по нефтепровода очистных и распределительных устройств.

Строительная длина изогнутого участка определена заводом изготовителем.

5. Перечень искусственных сооружений, примыканий, пересечений

Началом участка монтажа км.61,72-км.62,15 (ПК 0+0,00) является точка врезки в существующий нефтепровод Ду500, концом участка монтажа, является точка врезки в существующий нефтепровод (ПК 4+29).

Началом участка монтажа км.82,60-км.91,92 (ПК 0+0,00) является точка врезки в существующий нефтепровод Ду500, концом участка монтажа, является точка врезки в существующий нефтепровод (ПК 94+88).

Началом участка монтажа км.96,16-км.96,18 (ПК 0+0,00) является точка врезки в существующий нефтепровод Ду500, концом участка монтажа, является точка врезки в существующий нефтепровод (ПК 5+35).

Началом участка монтажа км.105,51-км.105,54 (ПК 0+0,00) является точка врезки в существующий нефтепровод Ду500, концом участка монтажа, является точка врезки в существующий нефтепровод (ПК 1+27).

Началом участка монтажа км.109,77-км.110,28 (ПК 0+0,00) является точка врезки в существующий нефтепровод Ду500, концом участка монтажа, является точка врезки в существующий нефтепровод (ПК 1+60).

Началом участка монтажа км.204,93 – км.205,04 (ПК 0+0,00) является точка врезки в существующий нефтепровод Ду500, концом участка монтажа, является точка врезки в существующий нефтепровод (ПК 1+17).

Взам. инв. №	ется точка врезки в существующий нефтепровод (ПК 5+35).																				
	Началом участка монтажа км.105,51-км.105,54 (ПК 0+0,00) является точка врезки в существующий нефтепровод Ду500, концом участка монтажа, является точка врезки в существующий нефтепровод (ПК 1+27).																				
Подпись	Началом участка монтажа км.109,77-км.110,28 (ПК 0+0,00) является точка врезки в существующий нефтепровод Ду500, концом участка монтажа, является точка врезки в существующий нефтепровод (ПК 1+60).																				
	Началом участка монтажа км.204,93 – км.205,04 (ПК 0+0,00) является точка врезки в существующий нефтепровод Ду500, концом участка монтажа, является точка врезки в существующий нефтепровод (ПК 1+17).																				
<table><tr><td></td><td></td><td></td><td></td><td></td><td></td><td rowspan="2">Документация по планировке территории Проект планировки территории</td><td>Лист</td></tr><tr><td>Изм.</td><td>Кол. уч</td><td>Лист</td><td>№ док.</td><td>Подп.</td><td>Дата</td><td>10</td></tr></table>													Документация по планировке территории Проект планировки территории	Лист	Изм.	Кол. уч	Лист	№ док.	Подп.	Дата	10
						Документация по планировке территории Проект планировки территории	Лист														
Изм.	Кол. уч	Лист	№ док.	Подп.	Дата		10														

Нефтепровод Ду 500 пересекает следующие автодороги:

- переход через а/д Кореновск - Дядьковская, участок замены км. 82,6 - км. 91,92 ПК 11+14 - ПК 11+29;

- переход через а/д М4-Сергиевская, участок замены км. 82,6 - км. 91,92 ПК 35+80 - ПК 35+88;

- переход через а/д Платнировская - полевой стан, участок замены км. 82,6 - км. 91,92 ПК 90+5 - ПК 90+11;

- переход через а/д МТФ – полевой стан, участок замены км. 82,6 - км. 91,92 ПК 91+47 – ПК 91+65;

- переход через а/д Платнировская-Сергиевская – ст. Дядьковская, участок замены км. 96,16 - км. 96,18 ПК 0+29 - ПК 0+41;

- переход через а/д Старомышастовская - МТФ, участок замены км. 105,51- км. 105,54, ПК 0+86 - ПК 0+91.

На участке замены МН «Тихорецк – Новороссийск-1» участок «Тихорецк – Грушевая» км. 204,93-км. 205,04, ПК 0+48-ПК 0+68 проектируемый нефтепровод пересекает р. Абин.

6. Инженерная подготовка территории

При производстве земляных работ, смешивание плодородного слоя почвы с минеральным грунтом не допускается. Для обеспечения данного мероприятия, в качестве инженерной подготовки территории, предусматривается планировка поверхности со снятием растительного (плодородного) слоя почвы в границе полосы отвода, с обеспечением отдельной полосы для складирования минерального грунта от разработки траншеи.

После окончания обратной засыпки траншеи минеральным грунтом производится возврат плодородного слоя почвы с восстановлением поверхности существующего рельефа и биологическая рекультивация нарушенных сельхозугодий.

Планировка строительной полосы производится с целью обеспечения стабильной технической и технологически определенной работы машин, механизмов, оборудования, транспортных средств и обслуживающего их персонала при выполнении всего комплекса строительно-монтажных и специальных работ по прокладке линейной части газопровода. Инженерная подготовка сводится к планировке микрорельефа с геодезическим контролем качества планировочных работ в полосе рытья траншеи. Уборка валунов и камней производится до начала планировки.

Взам. инв. №							сельхозугодий.
Подпись							Планировка строительной полосы производится с целью обеспечения стабильной технически и технологически определенной работы машин, механизмов, оборудования, транспортных средств и обслуживающего их персонала при выполнении всего комплекса строительно-монтажных и специальных работ по прокладке линейной части газопровода. Инженерная подготовка сводится к планировке микрорельефа с геодезическим контролем качества планировочных работ в полосе рытья траншеи. Уборка валунов и камней производится до начала планировки.
Изм.	Кол. уч	Лист	№ док.	Подп.	Дата	Документация по планировке территории Проект планировки территории	Лист

Планировка полосы прохода экскаватора должна обеспечивать профиль траншей, соответствующий упругому изгибу газопровода при его укладке.

Инженерная подготовка трассы нефтепровода включает в себя следующие геодезические работы:


- разбивку пикетажа по всей трассе и в ее характерных точках;
- контроль геодезической разбивочной основы;
- установку дополнительных знаков (вех, столбов и пр.) по оси трассы и по границам строительной полосы;
- вынесение в натуру горизонтальных кривых естественного (упругого) и искусственного изгиба;
- осуществление мероприятий по отводу поверхностных вод;
- Работы подготовительного периода подразделяются на:
- расчистка строительной полосы нефтепровода;
- планировку строительной полосы бульдозером продольными проходами для работ вдоль трассы (срезка бугров с одновременной подсыпкой низинных мест местным или привозным грунтом), а также устройство временного вдольтрассового проезда;
- устройство временных переездов из железобетонных плит через действующие подземные коммуникации.

7. Обоснование размещения объекта


Трасса нефтепровода определена размещением действующих нефтепроводов, задания на разработку проекта.

Взам. инв. №							Подпись							Лист
	Изм.	Кол. уч.	Лист	№ док.	Подп.	Дата	Документация по планировке территории Проект планировки территории						12	

Документация по планировке территории (проект планировки территории) для размещения линейного объекта Замена трубы на МН «Тихорецк-Новороссийск - I» участок «Тихорецк-Грушовая»: км.61,72-км.62,15; км. 82,6-км.91,92, в т.ч.переход через а/д Кореновск -Дядьковская; км.109,77- км. 110,28; км.96,16- км.96,18,в т.ч. переход через а/д Платиновская -Сергиевская; км.105,51-км.105,54, в т.ч. переход через а/д Старомишастовская -МТФ; км.204,93-км.205,04, в т.ч. ППМН р. Абин. Реконструкция Чертеж планировки территории

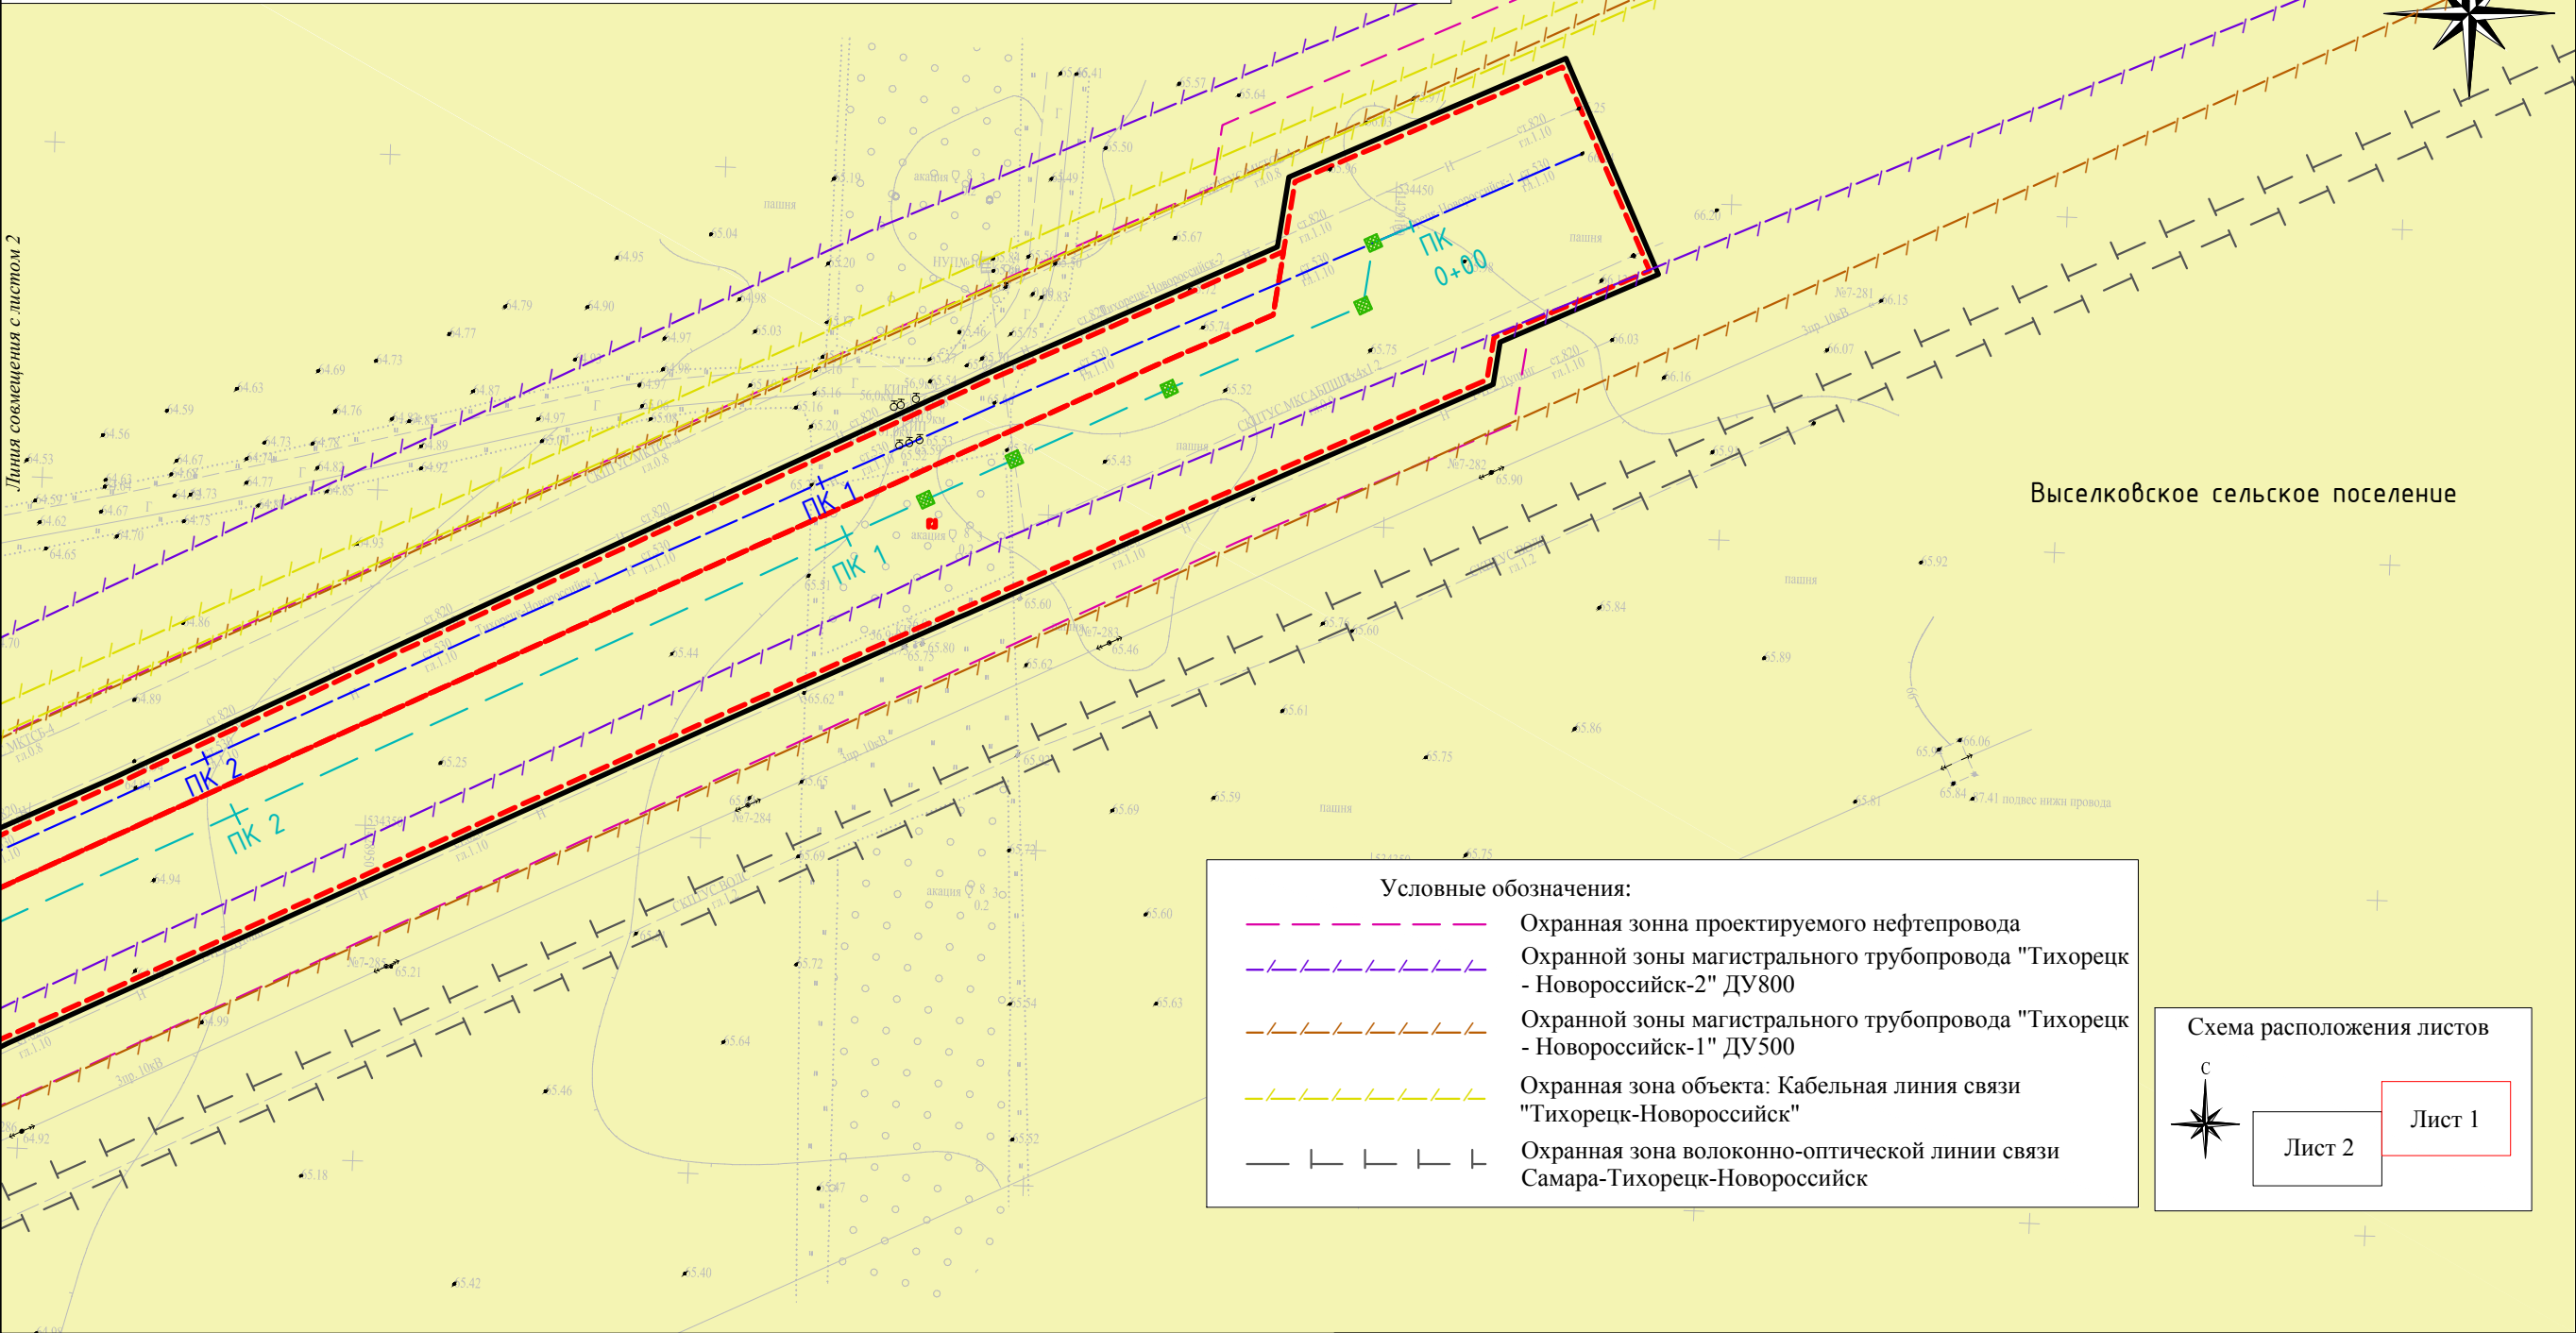


- Условные обозначения:
- Охранная зона проектируемого нефтепровода
 - Охранной зоны магистрального трубопровода "Тихорецк - Новороссийск-2" ДУ800
 - Охранной зоны магистрального трубопровода "Тихорецк - Новороссийск-1" ДУ500
 - Охранная зона объекта: Кабельная линия связи "Тихорецк-Новороссийск"
 - Охранная зона волоконно-оптической линии связи Самара-Тихорецк-Новороссийск

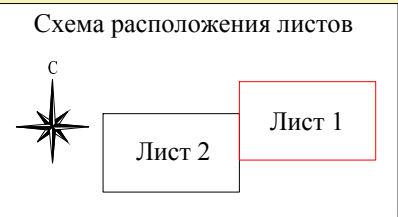

- Условные обозначения:
- Граница формируемого земельного участка, для размещения сервитута на период строительства объекта
 - Проектируемые красные линии
 - Ось проектируемого нефтепровода
 - Ось демонтируемого нефтепровода
 - Проектируемые знаки закрепления трассы нефтепровода
 - Зона сельскохозяйственного использования

						Краснодарский край, Выселковский район, Выселковское сельское поселение			
						Документация по планировке территории (проект планировки территории) для размещения линейного объекта Замена трубы на МН «Тихорецк-Новороссийск - I» участок «Тихорецк-Грушовая»: км.61,72-км.62,15; км. 82,6-км.91,92, в т.ч.переход через а/д Кореновск -Дядьковская; км.109,77- км. 110,28; км.96,16- км.96,18,в т.ч. переход через а/д Платиновская -Сергиевская; км.105,51-км.105,54, в т.ч. переход через а/д Старомишастовская -МТФ; км.204,93-км.205,04, в т.ч. ППМН р. Абин. Реконструкция			
Изм.	Кол.уч.	Лист	N док.	Подп.	Дата	Заказчик: АО "Черномортранснефть"	Стадия	Лист	Листов
Директор	Винокуров А.С.						П	1	38
Инженер	Таджикулмадов Д.В.					Чертеж планировки территории М 1:1000	ООО "БТИ, землеустройство, оценка" г. Москва, ул. Бухвостова 1-я, д. 12/11 корп. 17-18.		

Документация по планировке территории (проект планировки территории) для размещения линейного объекта Замена трубы на МН «Тихорецк-Новороссийск - I» участок «Тихорецк -Грушовая»: км.61,72-км.62,15; км. 82,6-км.91,92, в т.ч.переход через а/д Кореновск -Дядьковская; км.109,77- км. 110,28; км.96,16- км.96,18,в т.ч. переход через а/д Платиновская -Сергиевская; км.105,51-км.105,54, в т.ч. переход через а/д Старомышастовская -МТФ; км.204,93-км.205,04, в т.ч. ППМН р. Абин. Реконструкция Чертеж планировки территории

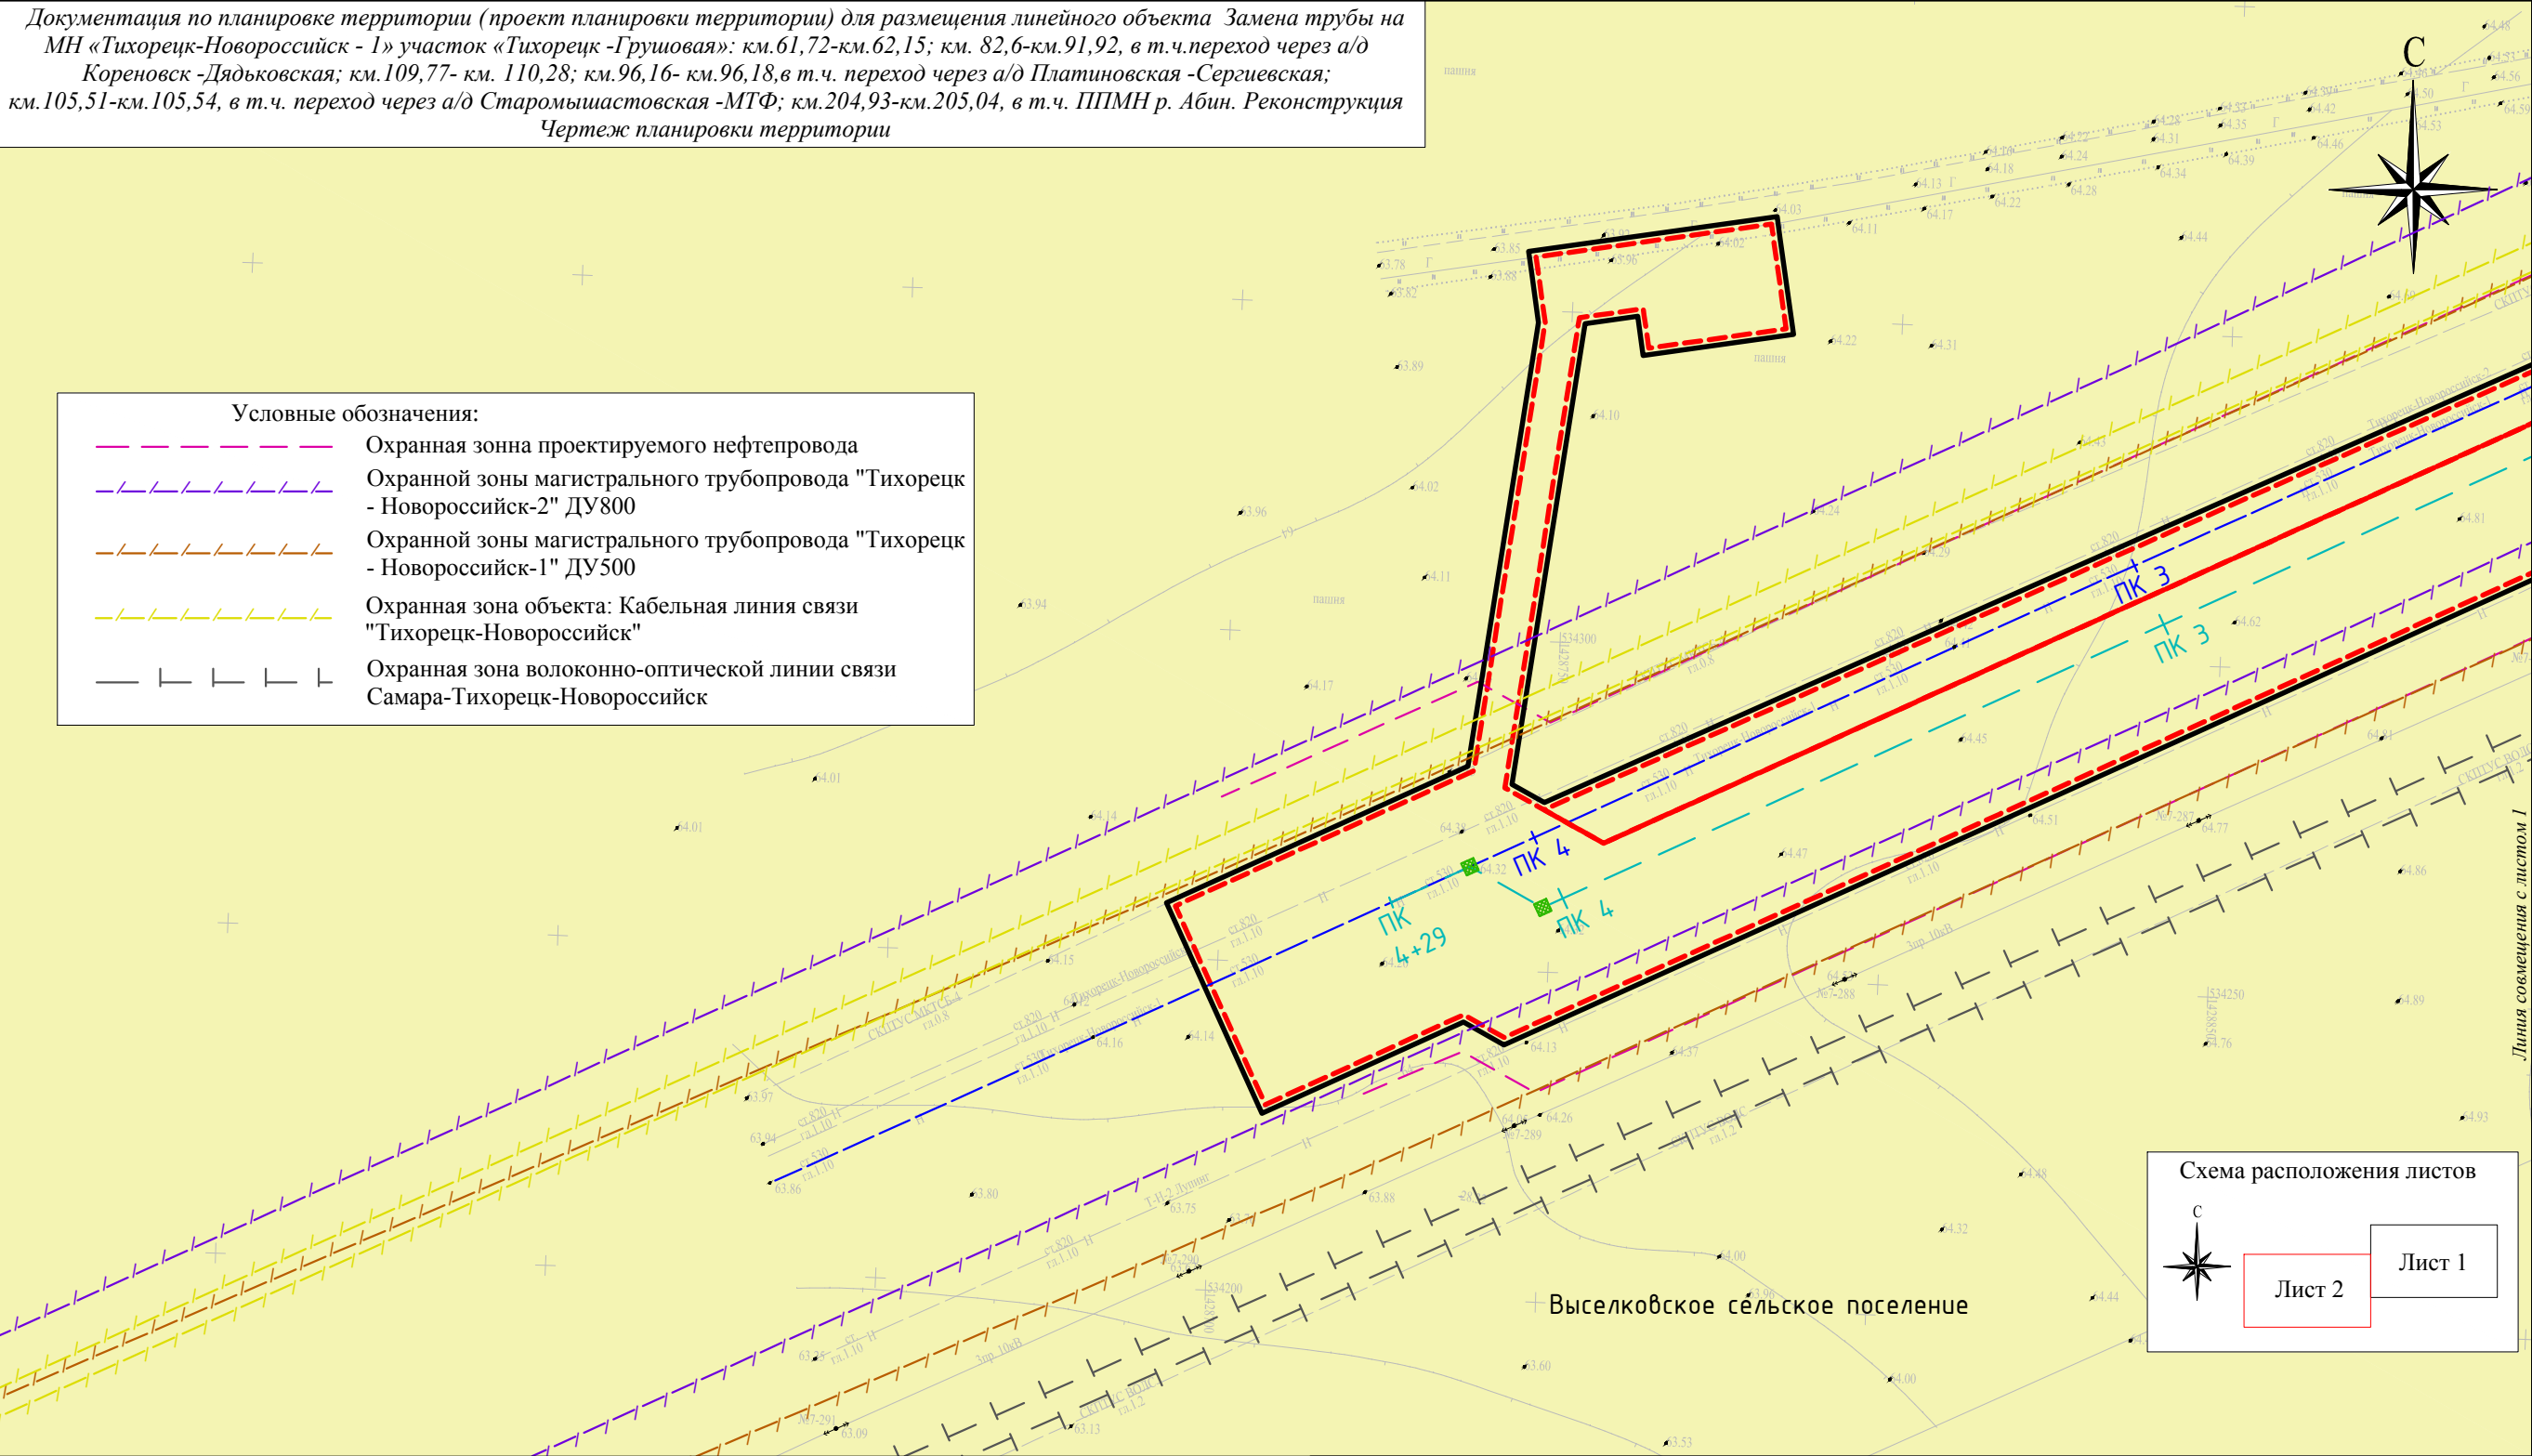

Условные обозначения:

- Охранная зона проектируемого нефтепровода
- Охранной зоны магистрального трубопровода "Тихорецк - Новороссийск-2" ДУ800
- Охранной зоны магистрального трубопровода "Тихорецк - Новороссийск-1" ДУ500
- Охранная зона объекта: Кабельная линия связи "Тихорецк-Новороссийск"
- Охранная зона волоконно-оптической линии связи Самара-Тихорецк-Новороссийск

Схема расположения листов

Лист 2



Лист 1

Условные обозначения:

- Граница формируемого земельного участка, для размещения сервитута на период строительства объекта
- Проектируемые красные линии
- Ось проектируемого нефтепровода
- Ось демонтируемого нефтепровода
- Проектируемые знаки закрепления трассы нефтепровода
- Зона сельскохозяйственного использования

						Краснодарский край, Выселковский район, Выселковское сельское поселение			
						Документация по планировке территории (проект планировки территории) для размещения линейного объекта Замена трубы на МН «Тихорецк-Новороссийск - I» участок «Тихорецк -Грушовая»: км.61,72-км.62,15; км. 82,6-км.91,92, в т.ч.переход через а/д Кореновск -Дядьковская; км.109,77- км. 110,28; км.96,16- км.96,18,в т.ч. переход через а/д Платиновская -Сергиевская; км.105,51-км.105,54, в т.ч. переход через а/д Старомышастовская -МТФ; км.204,93-км.205,04, в т.ч. ППМН р. Абин. Реконструкция			
Изм.	Кол.уч.	Лист	N док.	Подп.	Дата	Заказчик: АО "Черномортранснефть"	Стадия	Лист	Листов
Директор	Винокуров А.С.						П	2	38
Инженер	Таджимухамедов Д.В.					Чертеж планировки территории М 1:1000	ООО "БТИ, землеустройство, оценка" г. Москва, ул. Бухвостова 1-я, д. 12/11 корп. 17-18.		

Документация по планировке территории (проект планировки территории) для размещения линейного объекта Замена трубы на МН «Тихорецк-Новороссийск - I» участок «Тихорецк -Грушовая»: км.61,72-км.62,15; км. 82,6-км.91,92, в т.ч.переход через а/д Кореновск -Дядьковская; км.109,77- км. 110,28; км.96,16- км.96,18,в т.ч. переход через а/д Платиновская -Сергиевская; км.105,51-км.105,54, в т.ч. переход через а/д Старомишастовская -МТФ; км.204,93-км.205,04, в т.ч. ППМН р. Абин. Реконструкция Чертеж планировки территории

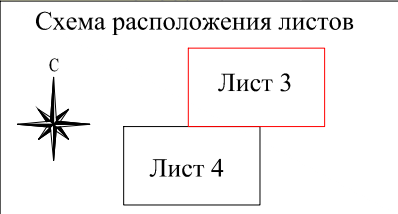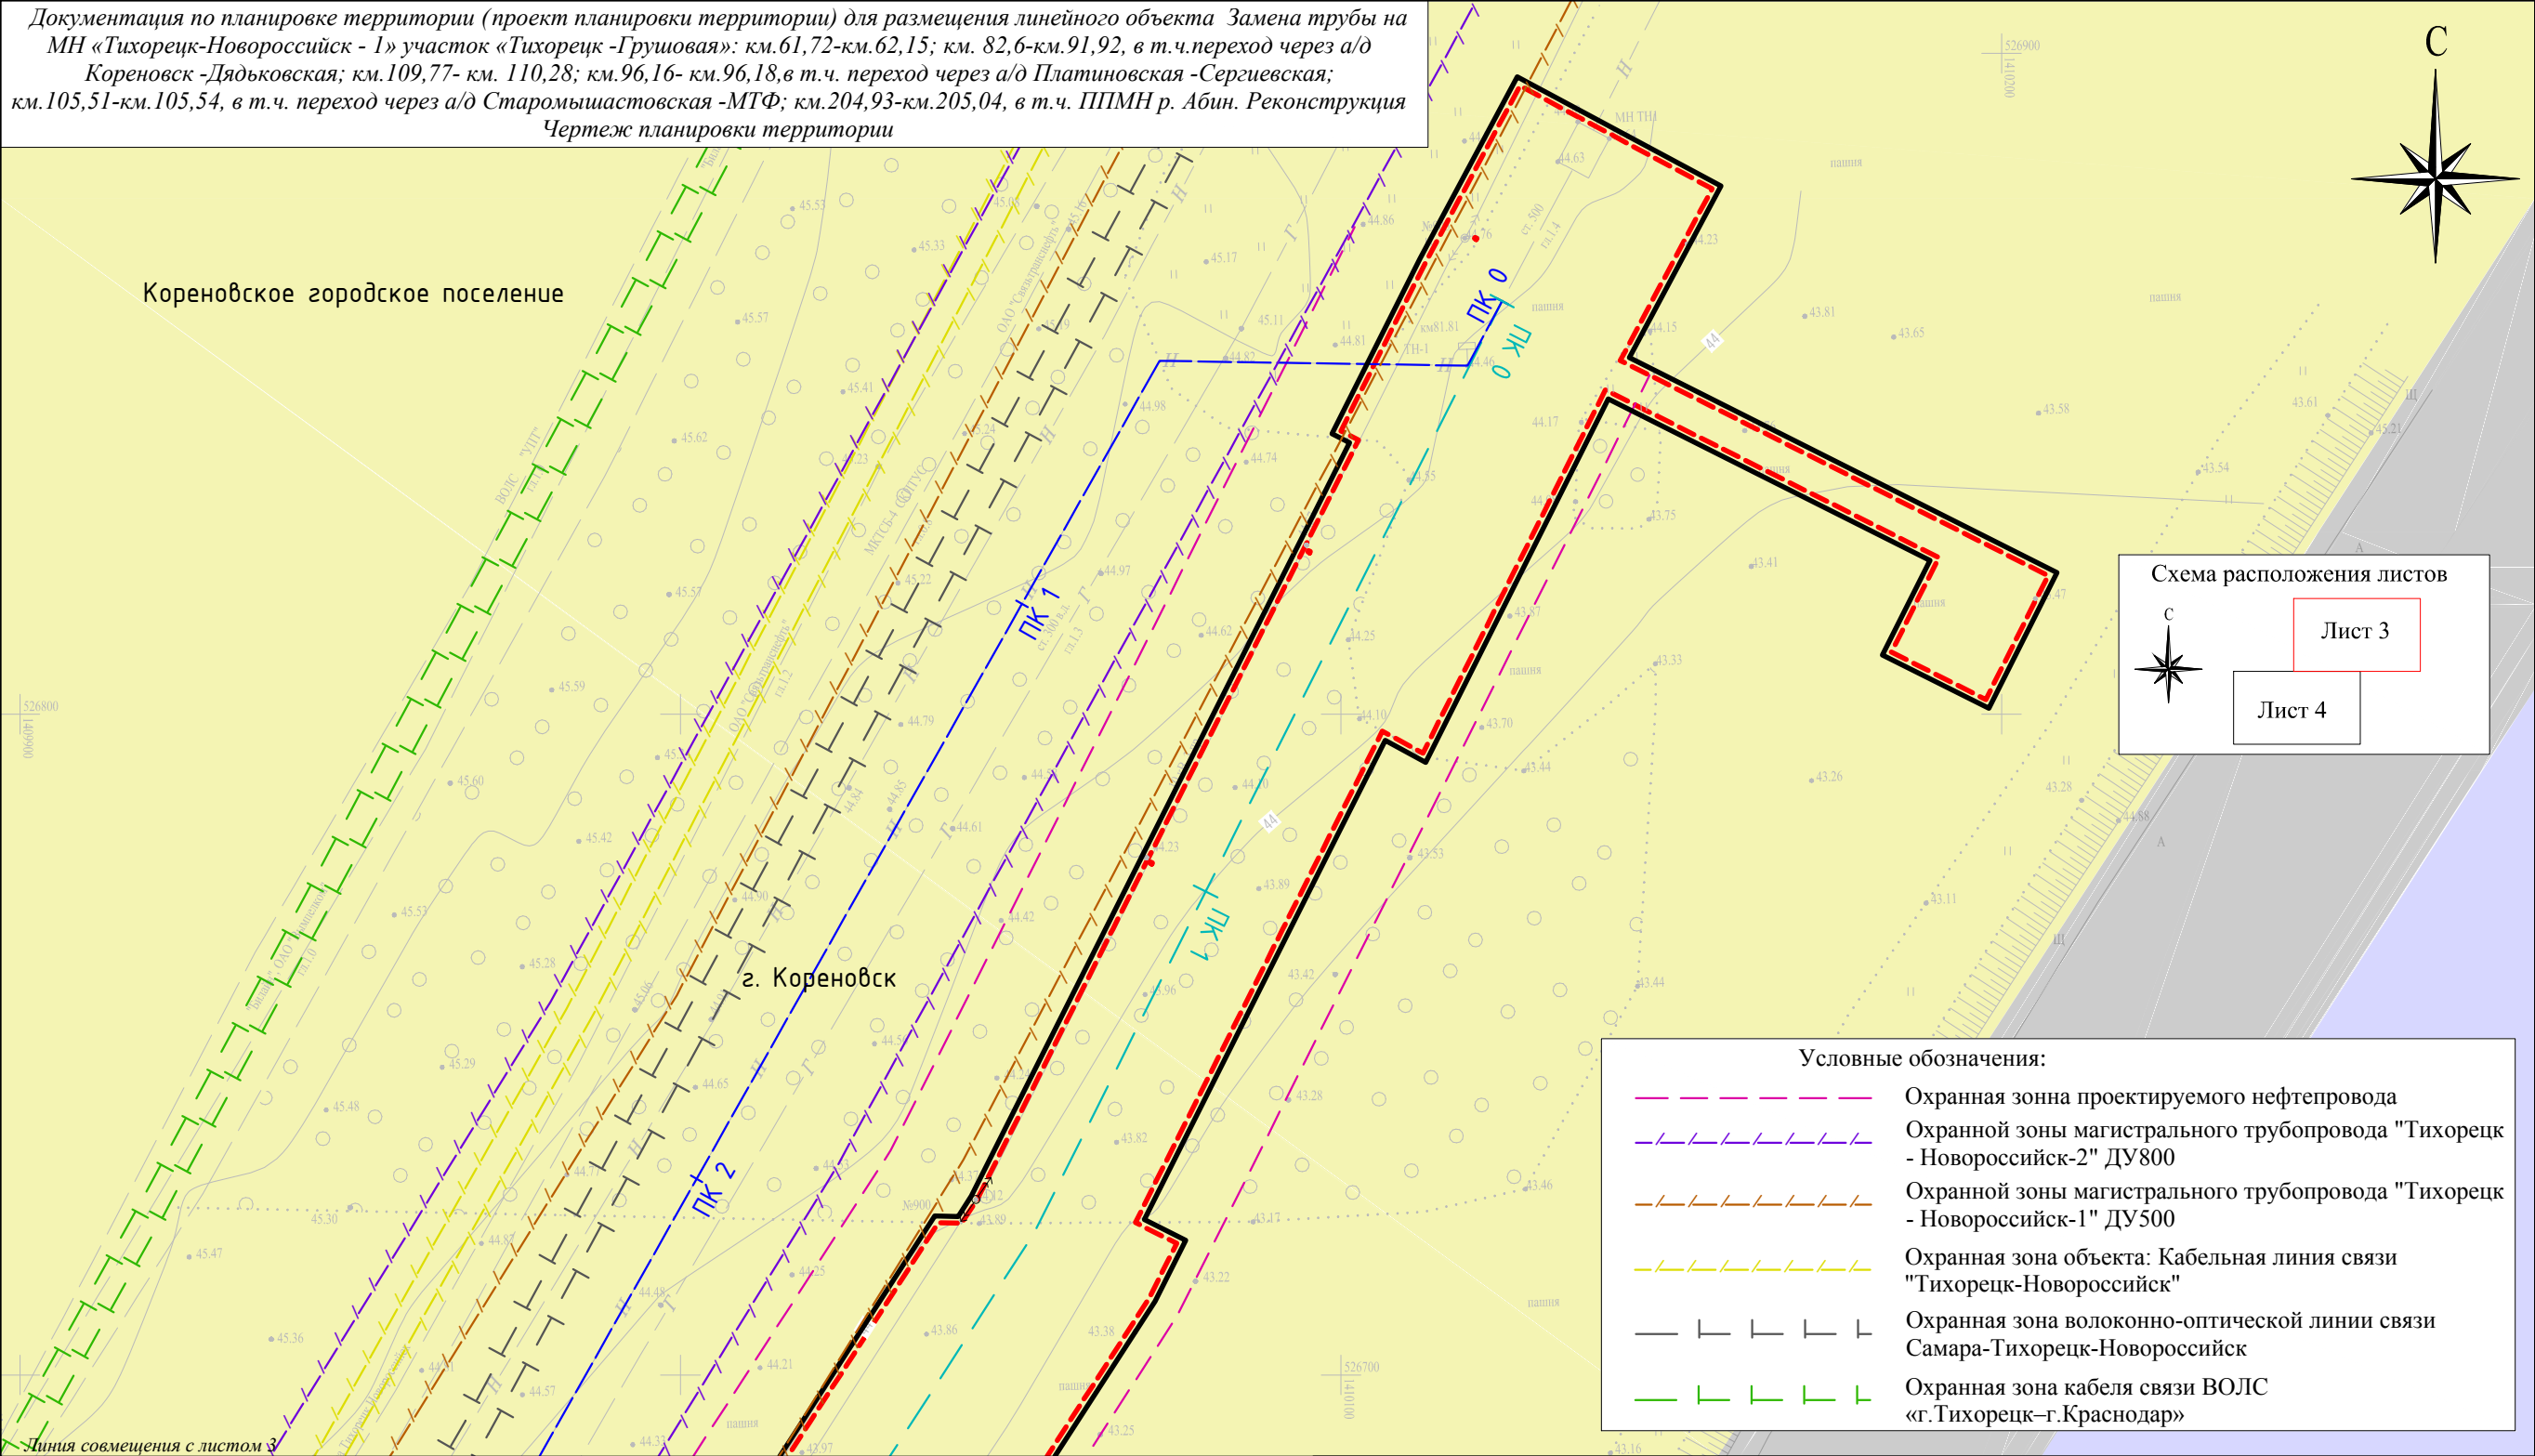



Условные обозначения:	
	Охранная зона проектируемого нефтепровода
	Охранной зоны магистрального трубопровода "Тихорецк - Новороссийск-2" ДУ800
	Охранной зоны магистрального трубопровода "Тихорецк - Новороссийск-1" ДУ500
	Охранная зона объекта: Кабельная линия связи "Тихорецк-Новороссийск"
	Охранная зона волоконно-оптической линии связи Самара-Тихорецк-Новороссийск
	Охранная зона кабеля связи ВОЛС «г.Тихорецк-г.Краснодар»

Условные обозначения:	
	Граница формируемого земельного участка, для размещения сервитута на период строительства объекта
	Проектируемые красные линии
	Ось проектируемого нефтепровода
	Ось демонтируемого нефтепровода
	Зона сельскохозяйственного использования
	Зона промышленного назначения
	Зона проектируемых производственных территорий

						Краснодарский край, Кореновский район, Кореновское городское поселение			
						Документация по планировке территории (проект планировки территории) для размещения линейного объекта Замена трубы на МН «Тихорецк-Новороссийск - I» участок «Тихорецк -Грушовая»: км.61,72-км.62,15; км. 82,6-км.91,92, в т.ч.переход через а/д Кореновск -Дядьковская; км.109,77- км. 110,28; км.96,16- км.96,18,в т.ч. переход через а/д Платиновская -Сергиевская; км.105,51-км.105,54, в т.ч. переход через а/д Старомишастовская -МТФ; км.204,93-км.205,04, в т.ч. ППМН р. Абин. Реконструкция			
Изм.	Кол.уч.	Лист	N док.	Подп.	Дата	Заказчик: АО "Черномортранснефть"	Стадия	Лист	Листов
Директор	Винокуров А.С.						П	3	38
Инженер	Таджимухамедов Д.В.					Чертеж планировки территории М 1:1000	ООО "БТИ, землеустройство, оценка" г. Москва, ул. Бухвостова 1-я, д. 12/11 корп. 17-18.		

Документация по планировке территории (проект планировки территории) для размещения линейного объекта Замена трубы на МН «Тихорецк-Новороссийск - I» участок «Тихорецк - Грушовая»: км.61,72-км.62,15; км. 82,6-км.91,92, в т.ч.переход через а/д Кореновск -Дядьковская; км.109,77- км. 110,28; км.96,16- км.96,18,в т.ч. переход через а/д Платиновская -Сергиевская; км.105,51-км.105,54, в т.ч. переход через а/д Старомышастовская -МТФ; км.204,93-км.205,04, в т.ч. ППМН р. Абин. Реконструкция Чертеж планировки территории

- Условные обозначения:
- Охранная зона проектируемого нефтепровода
 - Охранной зоны магистрального трубопровода "Тихорецк - Новороссийск-2" ДУ800
 - Охранной зоны магистрального трубопровода "Тихорецк - Новороссийск-1" ДУ500
 - Охранная зона объекта: Кабельная линия связи "Тихорецк-Новороссийск"
 - Охранная зона волоконно-оптической линии связи Самара-Тихорецк-Новороссийск
 - Охранная зона кабеля связи ВОЛС «г.Тихорецк–г.Краснодар»

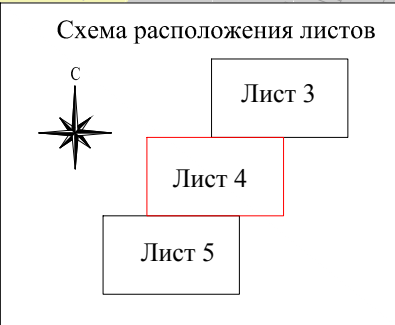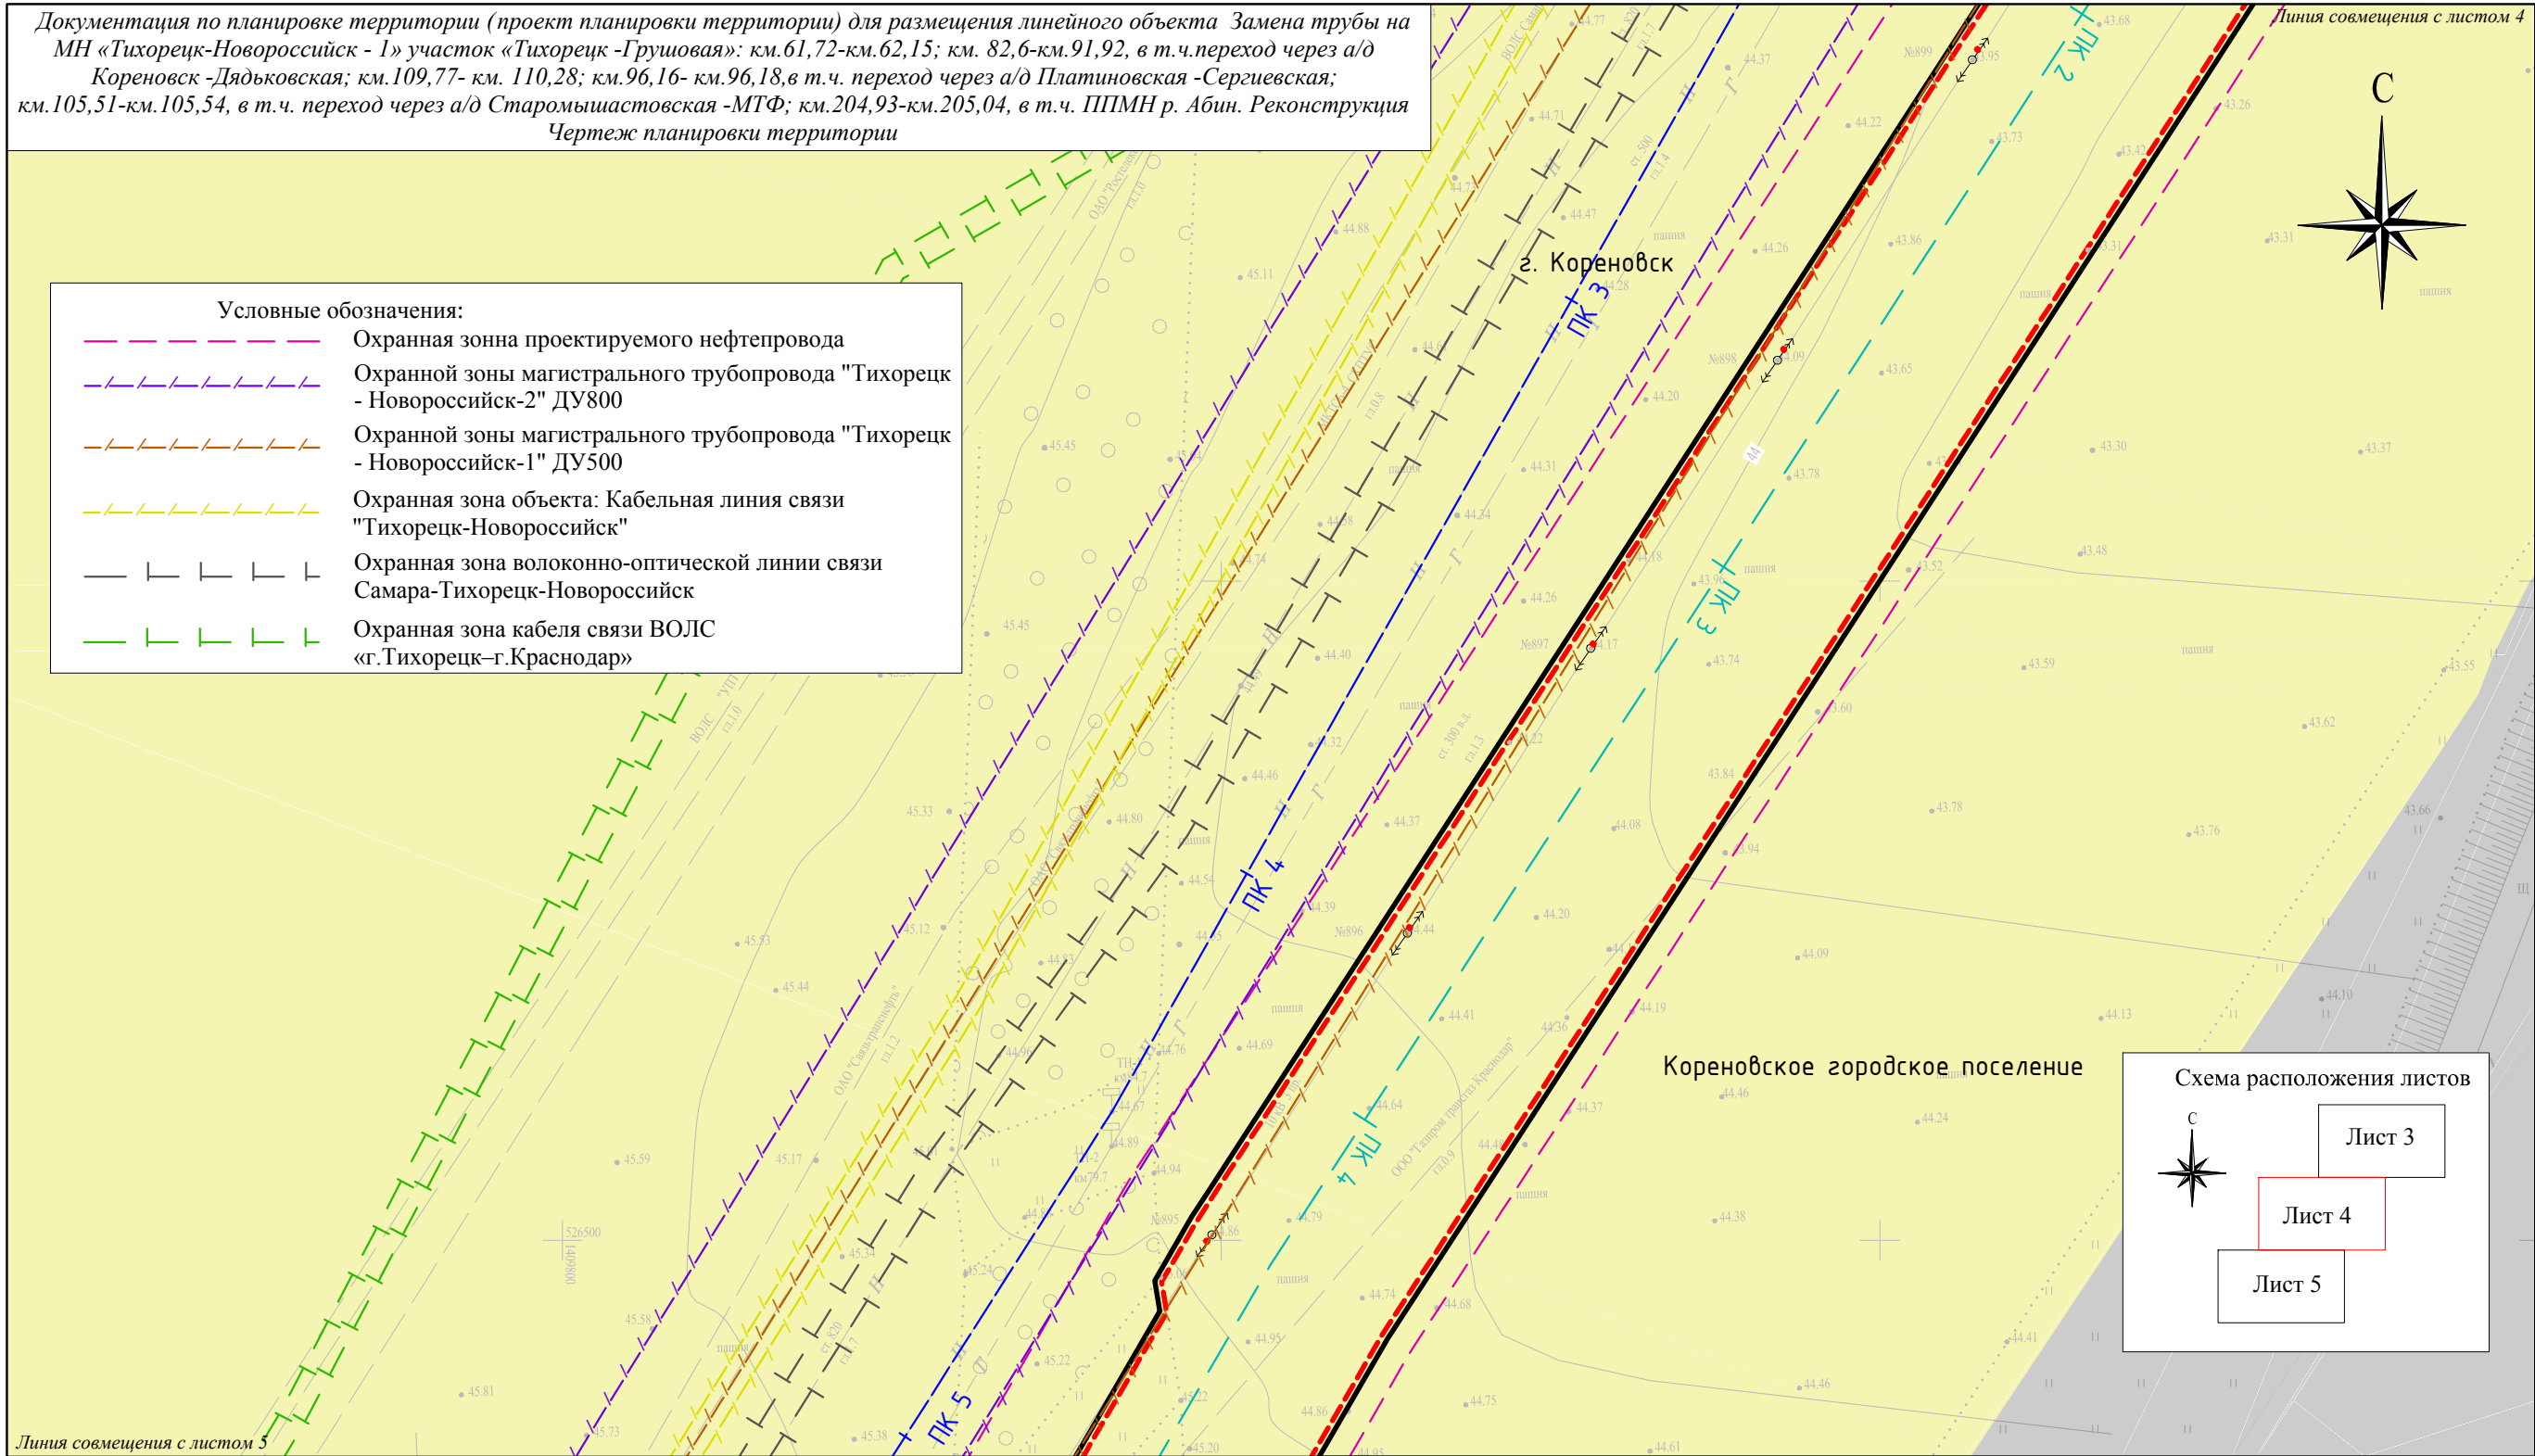

- Условные обозначения:
- Граница формируемого земельного участка, для размещения сервитута на период строительства объекта
 - Проектируемые красные линии
 - Ось проектируемого нефтепровода
 - Ось демонтируемого нефтепровода
 - Зона сельскохозяйственного использования
 - Зона промышленного назначения



						Краснодарский край, Кореновский район, Кореновское городское поселение			
						Документация по планировке территории (проект планировки территории) для размещения линейного объекта Замена трубы на МН «Тихорецк-Новороссийск - I» участок «Тихорецк - Грушовая»: км.61,72-км.62,15; км. 82,6-км.91,92, в т.ч.переход через а/д Кореновск -Дядьковская; км.109,77- км. 110,28; км.96,16- км.96,18,в т.ч. переход через а/д Платиновская -Сергиевская; км.105,51-км.105,54, в т.ч. переход через а/д Старомышастовская -МТФ; км.204,93-км.205,04, в т.ч. ППМН р. Абин. Реконструкция			
Изм.	Кол.уч.	Лист	N док.	Подп.	Дата	Заказчик: АО "Черномортранснефть"	Стадия	Лист	Листов
Директор	Винокуров А.С.						П	4	38
Инженер	Таджимухамедов ДВ					Чертеж планировки территории М 1:1000	ООО "БТИ, землеустройство, оценка" г. Москва, ул. Бухвостова 1-я, д. 12/11 корп. 17-18.		

Документация по планировке территории (проект планировки территории) для размещения линейного объекта Замена трубы на МН «Тихорецк-Новороссийск - I» участок «Тихорецк -Грушовая»: км.61,72-км.62,15; км. 82,6-км.91,92, в т.ч.переход через а/д Кореновск -Дядьковская; км.109,77- км. 110,28; км.96,16- км.96,18,в т.ч. переход через а/д Платиновская -Сергиевская; км.105,51-км.105,54, в т.ч. переход через а/д Старомишастовская -МТФ; км.204,93-км.205,04, в т.ч. ППМН р. Абин. Реконструкция

Чертеж планировки территории

- Условные обозначения:
- Охранная зона проектируемого нефтепровода
 - Охранной зоны магистрального трубопровода "Тихорецк - Новороссийск-2" ДУ800
 - Охранной зоны магистрального трубопровода "Тихорецк - Новороссийск-1" ДУ500
 - Охранная зона объекта: Кабельная линия связи "Тихорецк-Новороссийск"
 - Охранная зона волоконно-оптической линии связи Самара-Тихорецк-Новороссийск
 - Охранная зона кабеля связи ВОЛС «г.Тихорецк–г.Краснодар»

Кореновское городское поселение

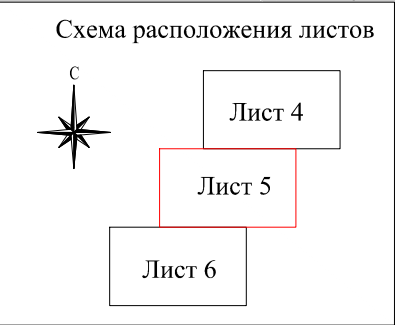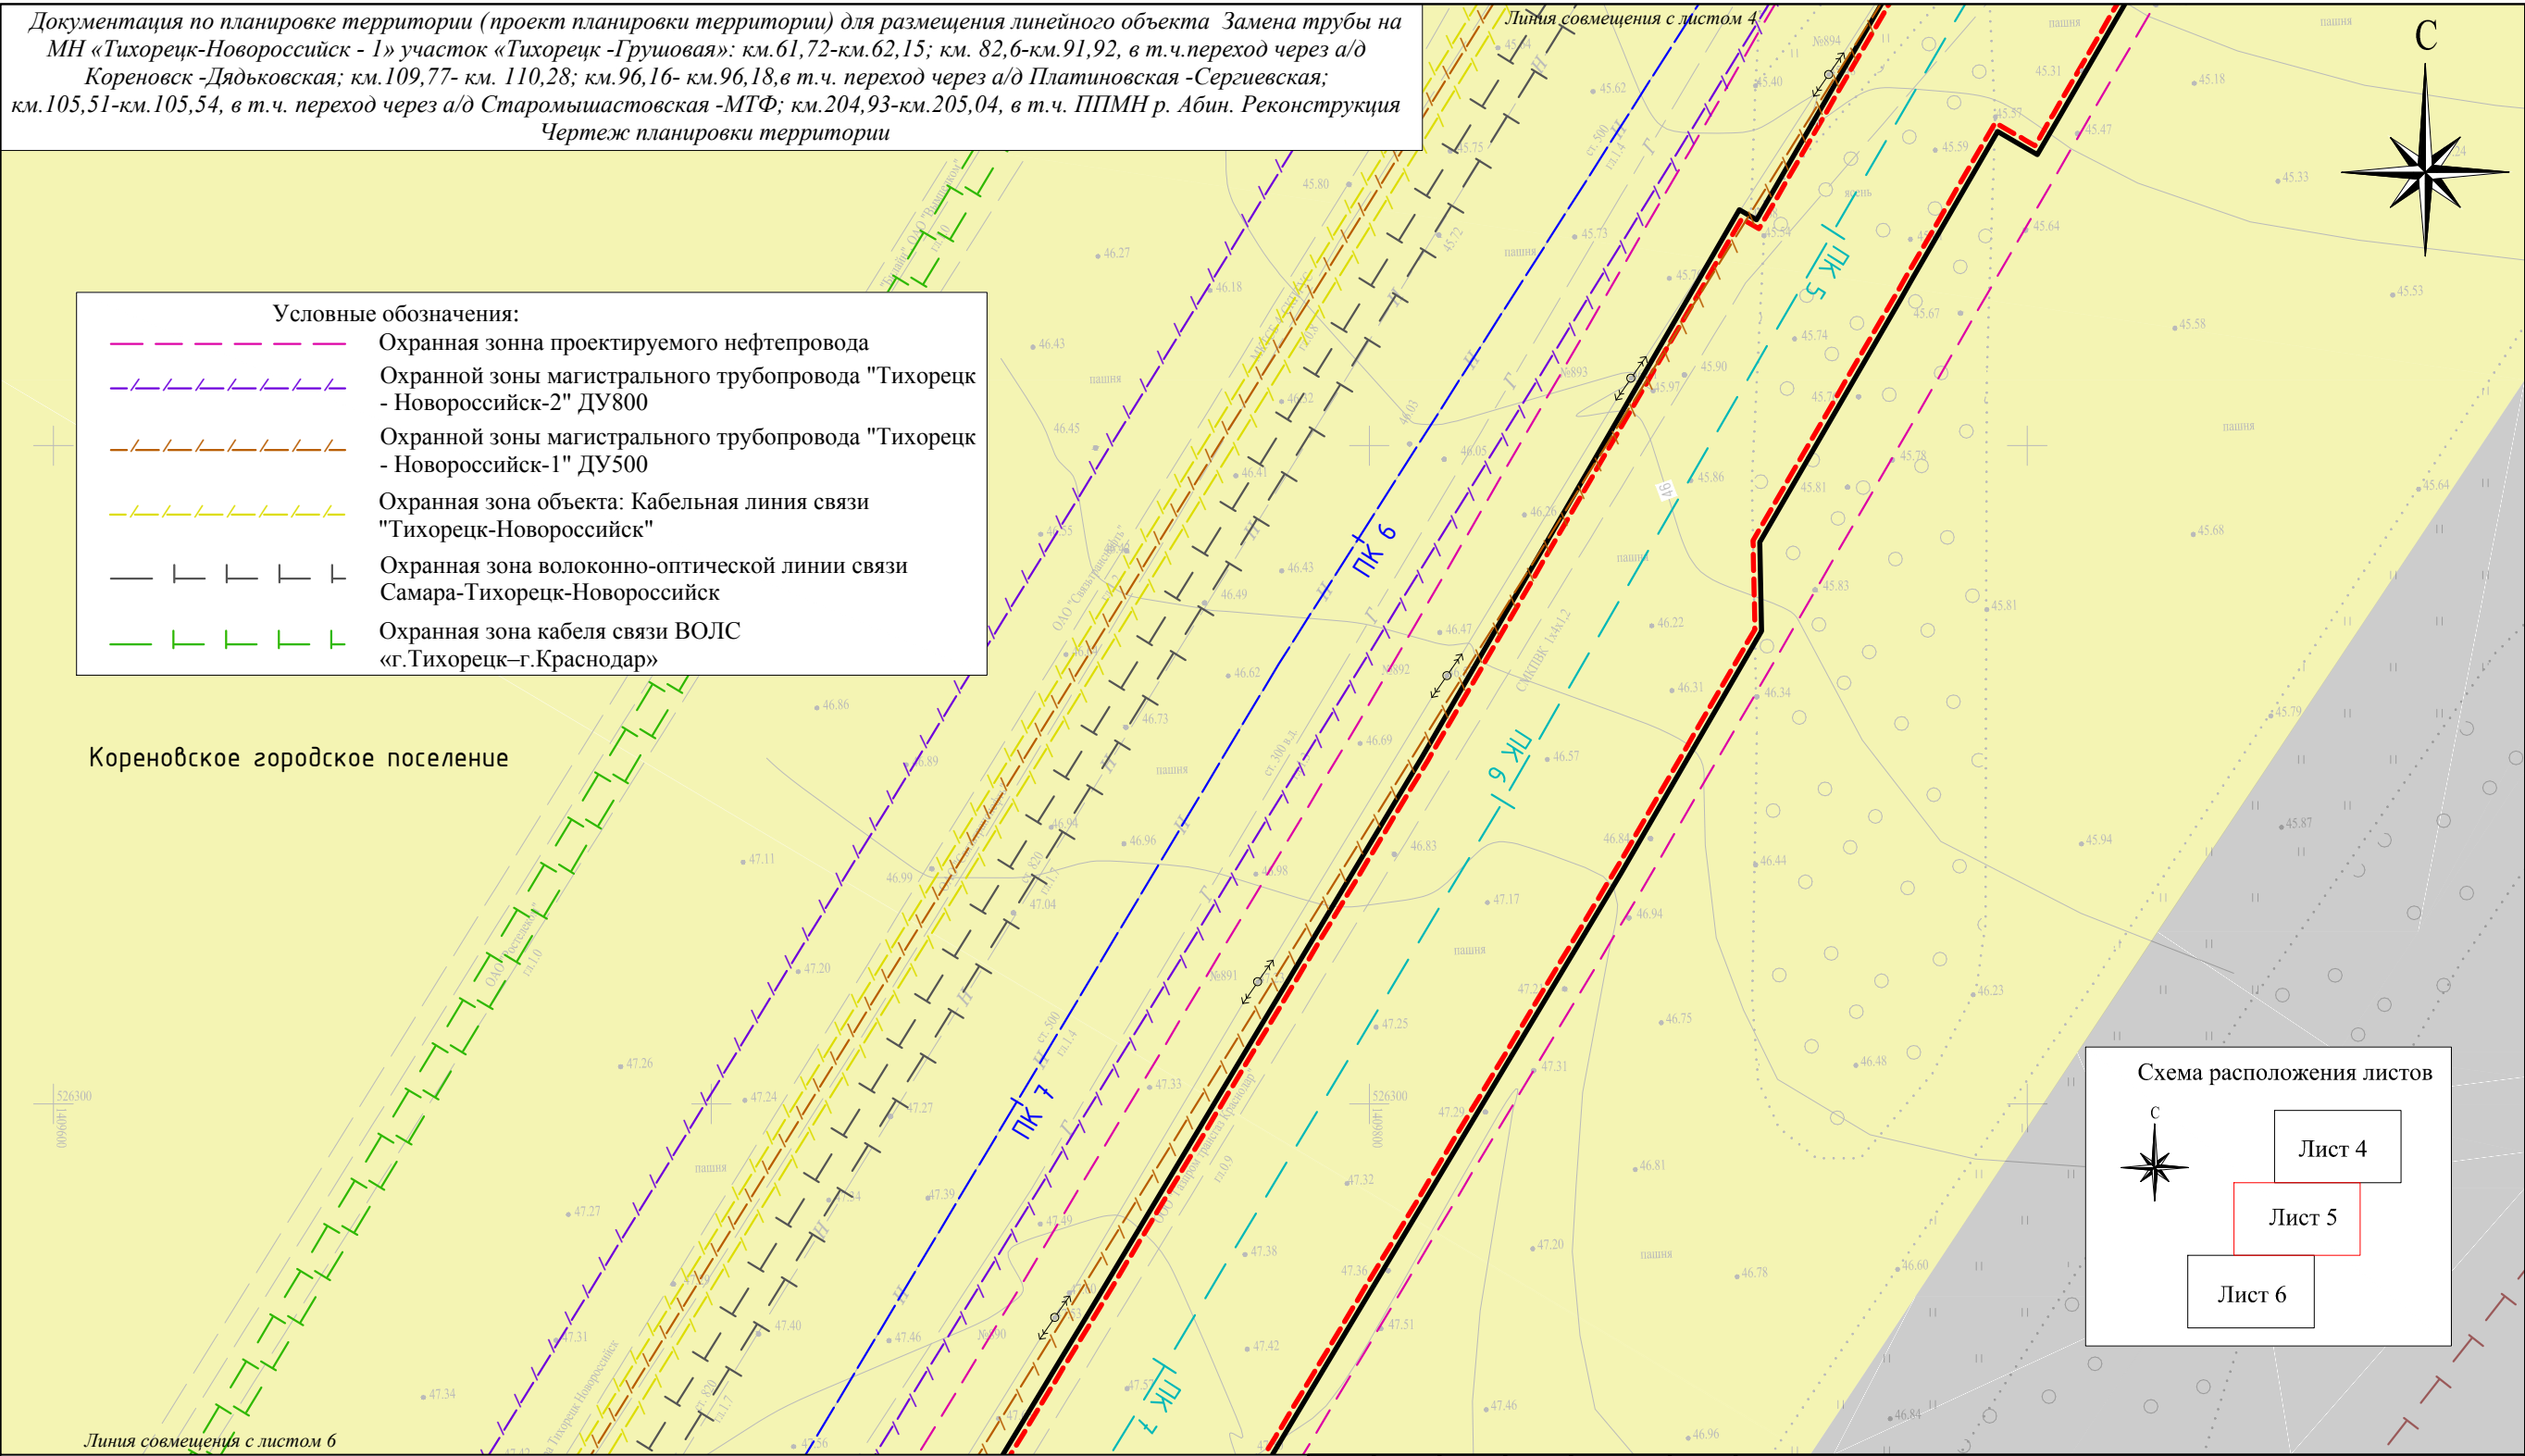

- Условные обозначения:
- Граница формируемого земельного участка, для размещения сервитута на период строительства объекта
 - Проектируемые красные линии
 - Ось проектируемого нефтепровода
 - Ось демонтируемого нефтепровода
 - Зона сельскохозяйственного использования
 - Зона промышленного назначения

						Краснодарский край, Кореновский район, Кореновское городское поселение			
						Документация по планировке территории (проект планировки территории) для размещения линейного объекта Замена трубы на МН «Тихорецк-Новороссийск - I» участок «Тихорецк -Грушовая»: км.61,72-км.62,15; км. 82,6-км.91,92, в т.ч.переход через а/д Кореновск -Дядьковская; км.109,77- км. 110,28; км.96,16- км.96,18,в т.ч. переход через а/д Платиновская -Сергиевская; км.105,51-км.105,54, в т.ч. переход через а/д Старомишастовская -МТФ; км.204,93-км.205,04, в т.ч. ППМН р. Абин. Реконструкция			
Изм.	Кол.уч.	Лист	N док.	Подп.	Дата	Заказчик: АО "Черномортранснефть"	Стадия	Лист	Листов
Директор	Винокуров А.С.						П	5	38
Инженер	Таджимухамедов Д.В.					Чертеж планировки территории М 1:1000	ООО "БТИ, землеустройство, оценка" г. Москва, ул. Бухвостова 1-я, д. 12/11 корп. 17-18.		

Документация по планировке территории (проект планировки территории) для размещения линейного объекта Замена трубы на МН «Тихорецк-Новороссийск - 1» участок «Тихорецк -Грушовая»: км.61,72-км.62,15; км. 82,6-км.91,92, в т.ч.переход через а/д Кореновск -Дядьковская; км.109,77- км. 110,28; км.96,16- км.96,18,в т.ч. переход через а/д Платиновская -Сергиевская; км.105,51-км.105,54, в т.ч. переход через а/д Старомишастовская -МТФ; км.204,93-км.205,04, в т.ч. ППМН р. Абин. Реконструкция

Чертеж планировки территории

Условные обозначения:

Охранная зона проектируемого нефтепровода

Охранной зоны магистрального трубопровода "Тихорецк - Новороссийск-2" ДУ800

Охранной зоны магистрального трубопровода "Тихорецк - Новороссийск-1" ДУ500

Охранная зона объекта: Кабельная линия связи "Тихорецк-Новороссийск"

Охранная зона волоконно-оптической линии связи Самара-Тихорецк-Новороссийск

Охранная зона кабеля связи ВОЛС «г.Тихорецк–г.Краснодар»

Административная граница населенных пунктов

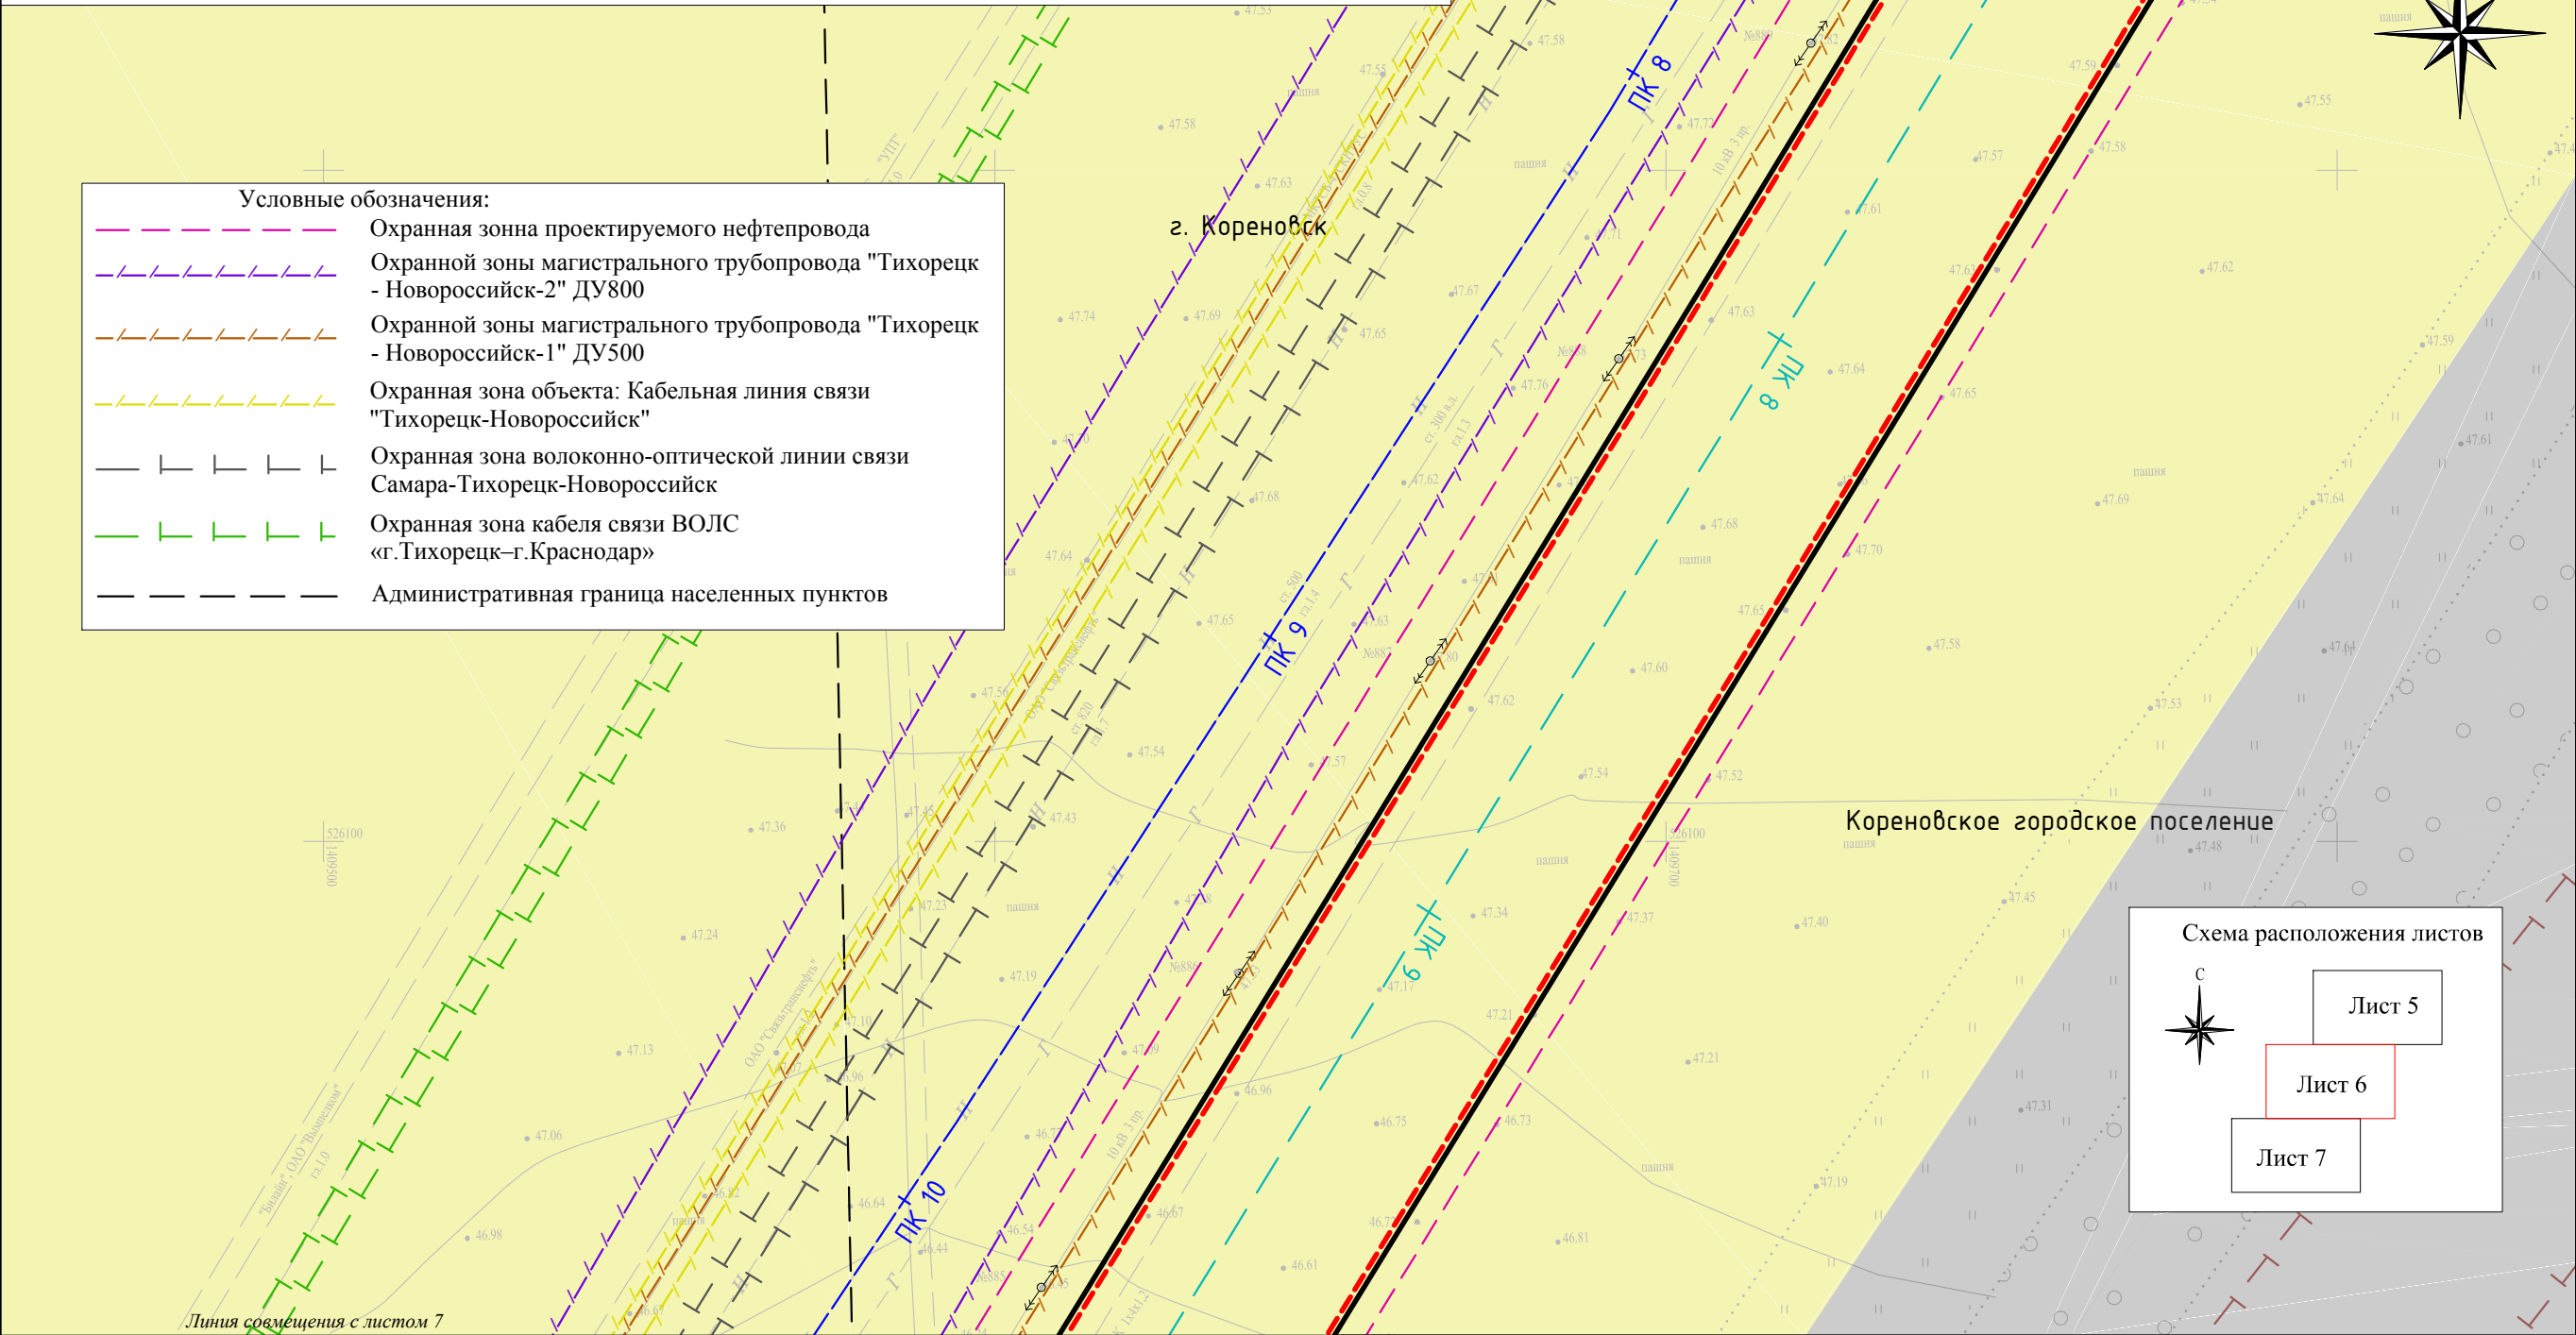


Схема расположения листов

Лист 5

Лист 6

Лист 7

Условные обозначения:

Граница формируемого земельного участка, для размещения сервитута на период строительства объекта

Проектируемые красные линии

Ось проектируемого нефтепровода

Ось демонтируемого нефтепровода


Зона сельскохозяйственного использования

Зона промышленного назначения


						Краснодарский край, Кореновский район, Кореновское городское поселение			
						Документация по планировке территории (проект планировки территории) для размещения линейного объекта Замена трубы на МН «Тихорецк-Новороссийск - 1» участок «Тихорецк -Грушовая»: км.61,72-км.62,15; км. 82,6-км.91,92, в т.ч.переход через а/д Кореновск -Дядьковская; км.109,77- км. 110,28; км.96,16- км.96,18,в т.ч. переход через а/д Платиновская -Сергиевская; км.105,51-км.105,54, в т.ч. переход через а/д Старомишастовская -МТФ; км.204,93-км.205,04, в т.ч. ППМН р. Абин. Реконструкция			
Изм.	Кол.уч.	Лист	N док.	Подп.	Дата	Заказчик: АО "Черномортранснефть"	Стадия	Лист	Листов
Директор	Винокуров А.С.						П	6	38
Инженер	Таджимхамедов Д.В.					Чертеж планировки территории М 1:1000	ООО "БТИ, землеустройство, оценка" г. Москва, ул. Бухвостова 1-я, д. 12/11 корп. 17-18.		

Документация по планировке территории (проект планировки территории) для размещения линейного объекта Замена трубы на МН «Тихорецк-Новороссийск - 1» участок «Тихорецк-Грушовая»: км.61,72-км.62,15; км. 82,6-км.91,92, в т.ч.переход через а/д Кореновск -Дядьковская; км.109,77- км. 110,28; км.96,16- км.96,18,в т.ч. переход через а/д Платиновская -Сергиевская; км.105,51-км.105,54, в т.ч. переход через а/д Старомишастовская -МТФ; км.204,93-км.205,04, в т.ч. ППМН р. Абин. Реконструкция

Чертеж планировки территории

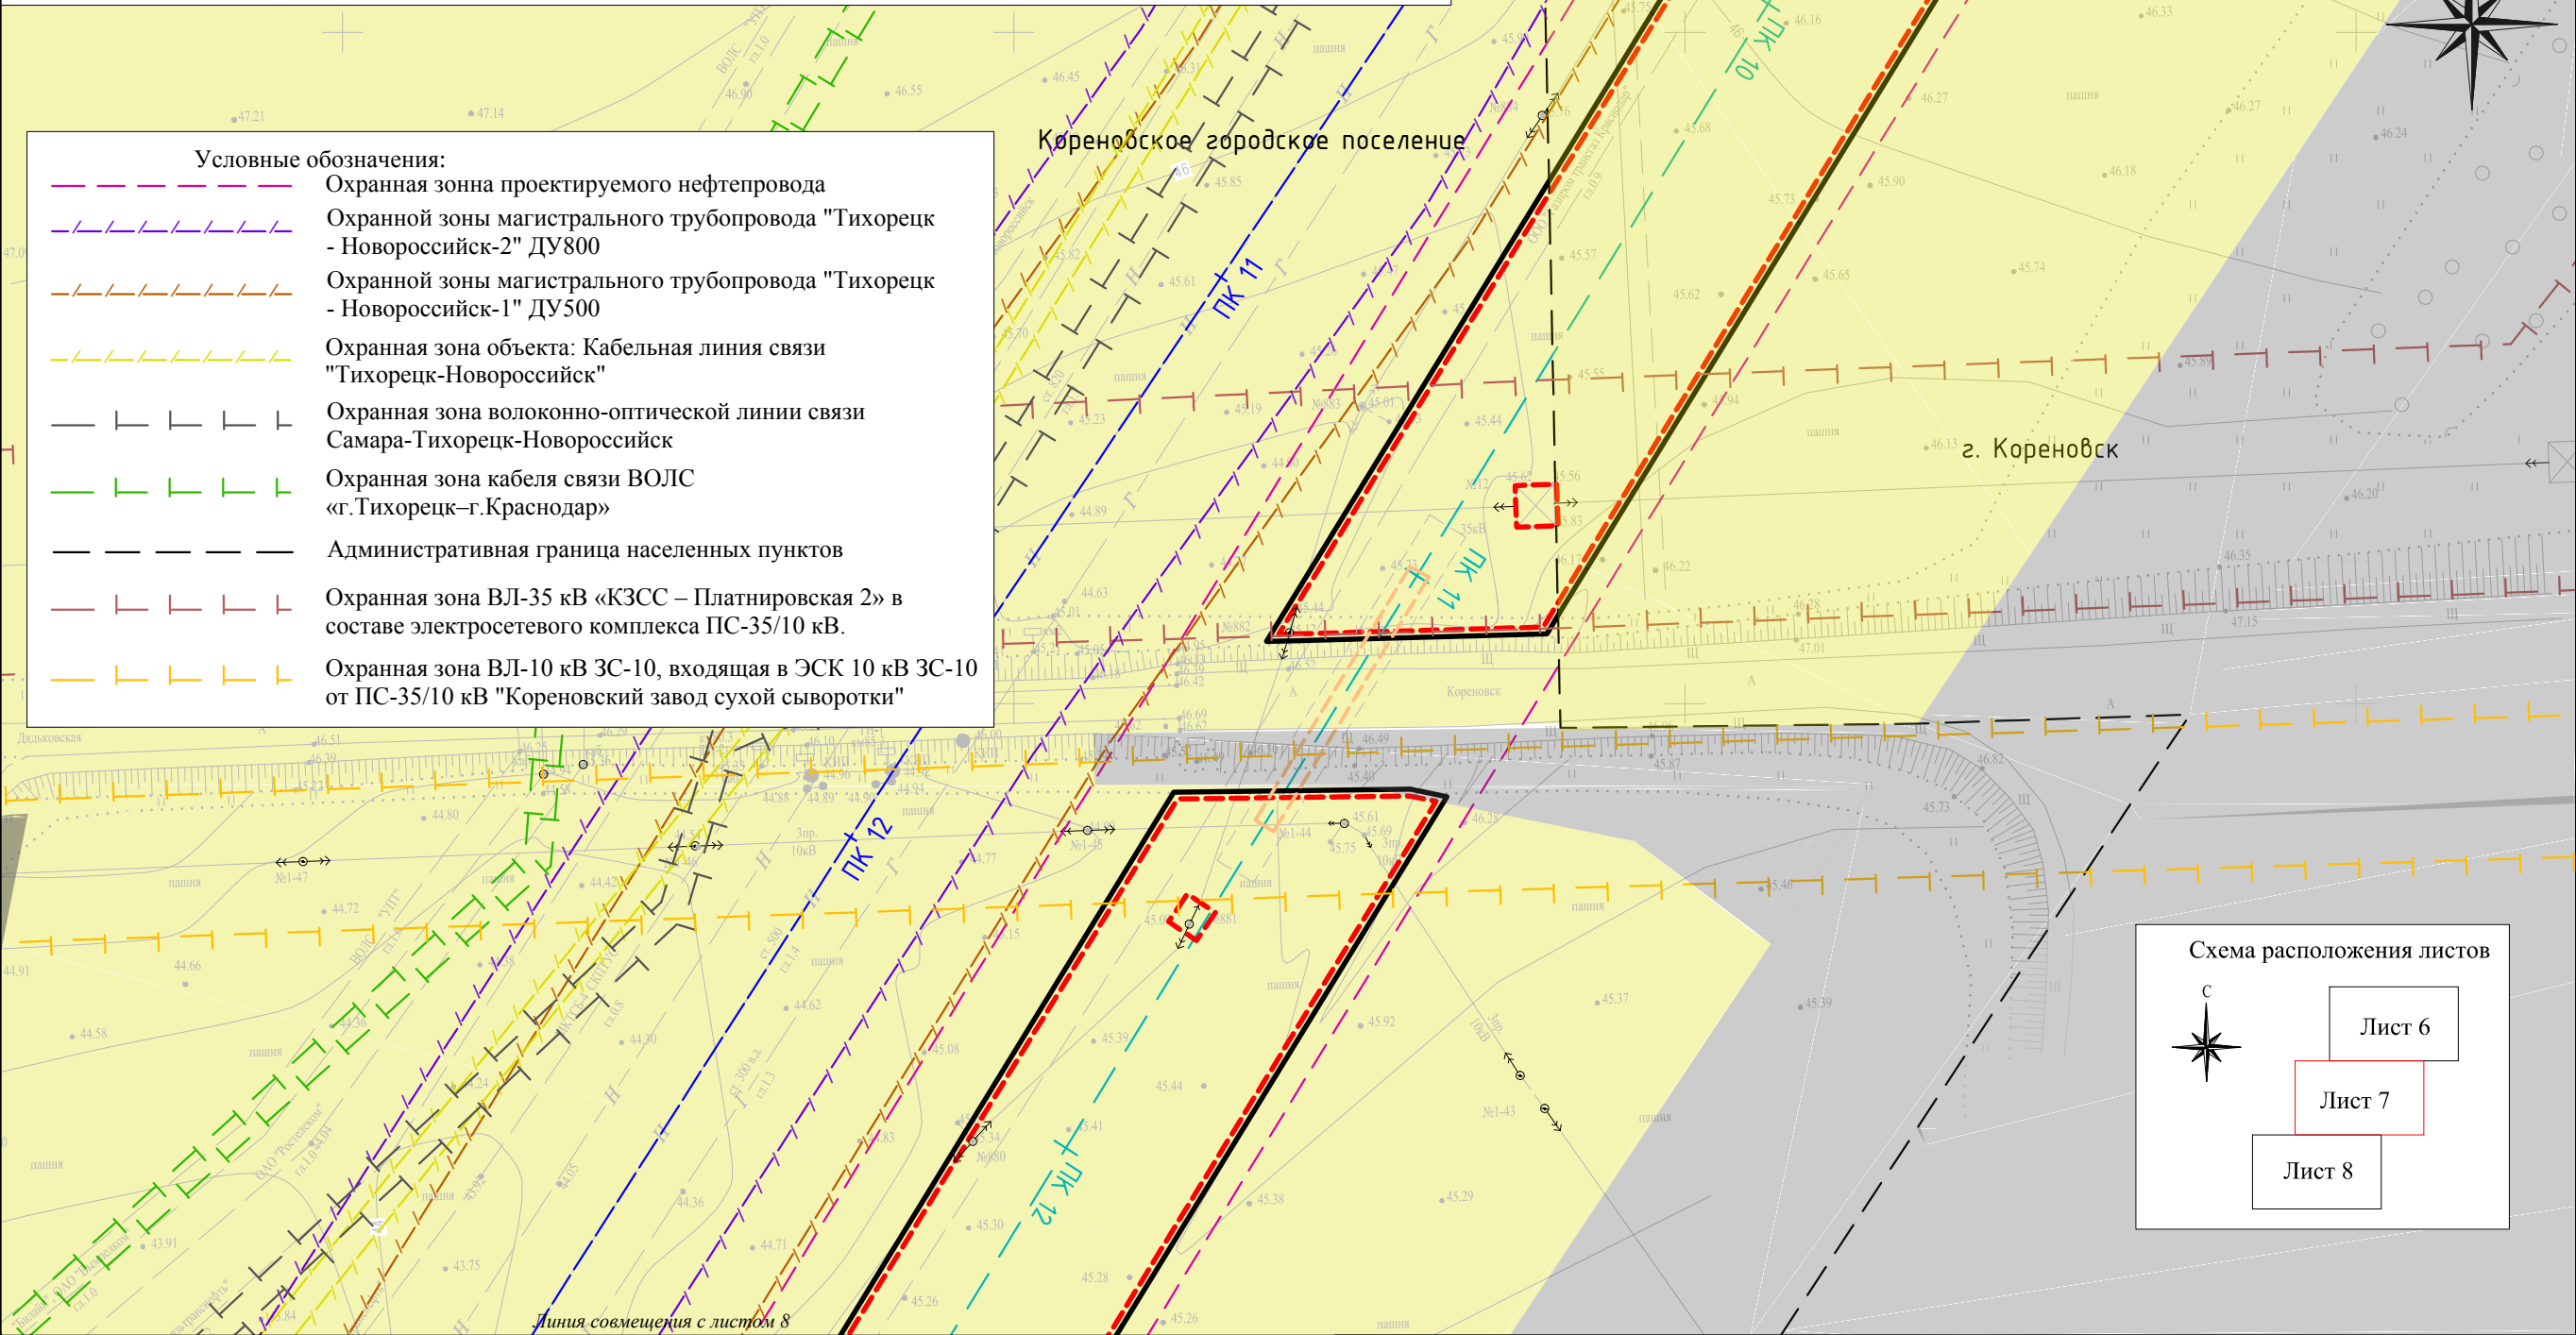

- Условные обозначения:
- Охранная зона проектируемого нефтепровода
 - Охранной зоны магистрального трубопровода "Тихорецк - Новороссийск-2" ДУ800
 - Охранной зоны магистрального трубопровода "Тихорецк - Новороссийск-1" ДУ500
 - Охранная зона объекта: Кабельная линия связи "Тихорецк-Новороссийск"
 - Охранная зона волоконно-оптической линии связи Самара-Тихорецк-Новороссийск
 - Охранная зона кабеля связи ВОЛС «г.Тихорецк–г.Краснодар»
 - Административная граница населенных пунктов
 - Охранная зона ВЛ-35 кВ «КЗСС – Платнировская 2» в составе электросетевого комплекса ПС-35/10 кВ.
 - Охранная зона ВЛ-10 кВ ЗС-10, входящая в ЭСК 10 кВ ЗС-10 от ПС-35/10 кВ "Кореновский завод сухой сыворотки"

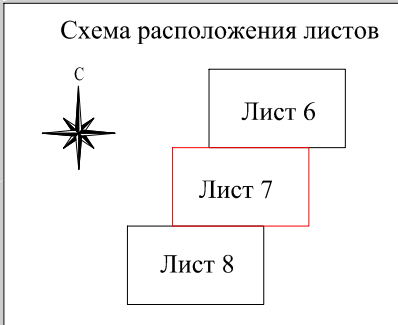



Условные обозначения:

- Граница формируемого земельного участка, для размещения сервитута на период строительства объекта
- Проектируемые красные линии
- Ось проектируемого нефтепровода
- Ось демонтируемого нефтепровода
- Зона сельскохозяйственного использования
- Зона промышленного назначения

						Краснодарский край, Кореновский район, Кореновское городское поселение			
						Документация по планировке территории (проект планировки территории) для размещения линейного объекта Замена трубы на МН «Тихорецк-Новороссийск - 1» участок «Тихорецк-Грушовая»: км.61,72-км.62,15; км. 82,6-км.91,92, в т.ч.переход через а/д Кореновск -Дядьковская; км.109,77- км. 110,28; км.96,16- км.96,18,в т.ч. переход через а/д Платиновская -Сергиевская; км.105,51-км.105,54, в т.ч. переход через а/д Старомишастовская -МТФ; км.204,93-км.205,04, в т.ч. ППМН р. Абин. Реконструкция			
Изм.	Кол.уч.	Лист	N док.	Подп.	Дата	Заказчик: АО "Черномортранснефть"	Стадия	Лист	Листов
Директор	Винокуров А.С.						П	7	38
Инженер	Таджимухамедов Д.В.					Чертеж планировки территории М 1:1000	ООО "БТИ, землеустройство, оценка" г. Москва, ул. Бухвостова 1-я, д. 12/11 корп. 17-18.		

Документация по планировке территории (проект планировки территории) для размещения линейного объекта Замена трубы на МН «Тихорецк-Новороссийск - 1» участок «Тихорецк-Грушовая»: км.61,72-км.62,15; км. 82,6-км.91,92, в т.ч.переход через а/д Кореновск -Дядьковская; км.109,77- км. 110,28; км.96,16- км.96,18,в т.ч. переход через а/д Платиновская -Сергиевская; км.105,51-км.105,54, в т.ч. переход через а/д Старомишастовская -МТФ; км.204,93-км.205,04, в т.ч. ППМН р. Абин. Реконструкция

Чертеж планировки территории

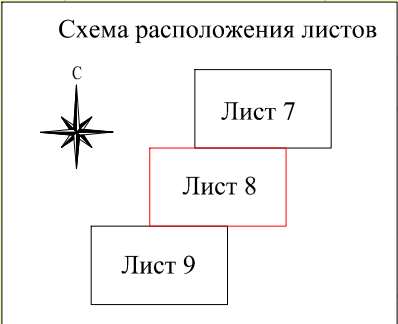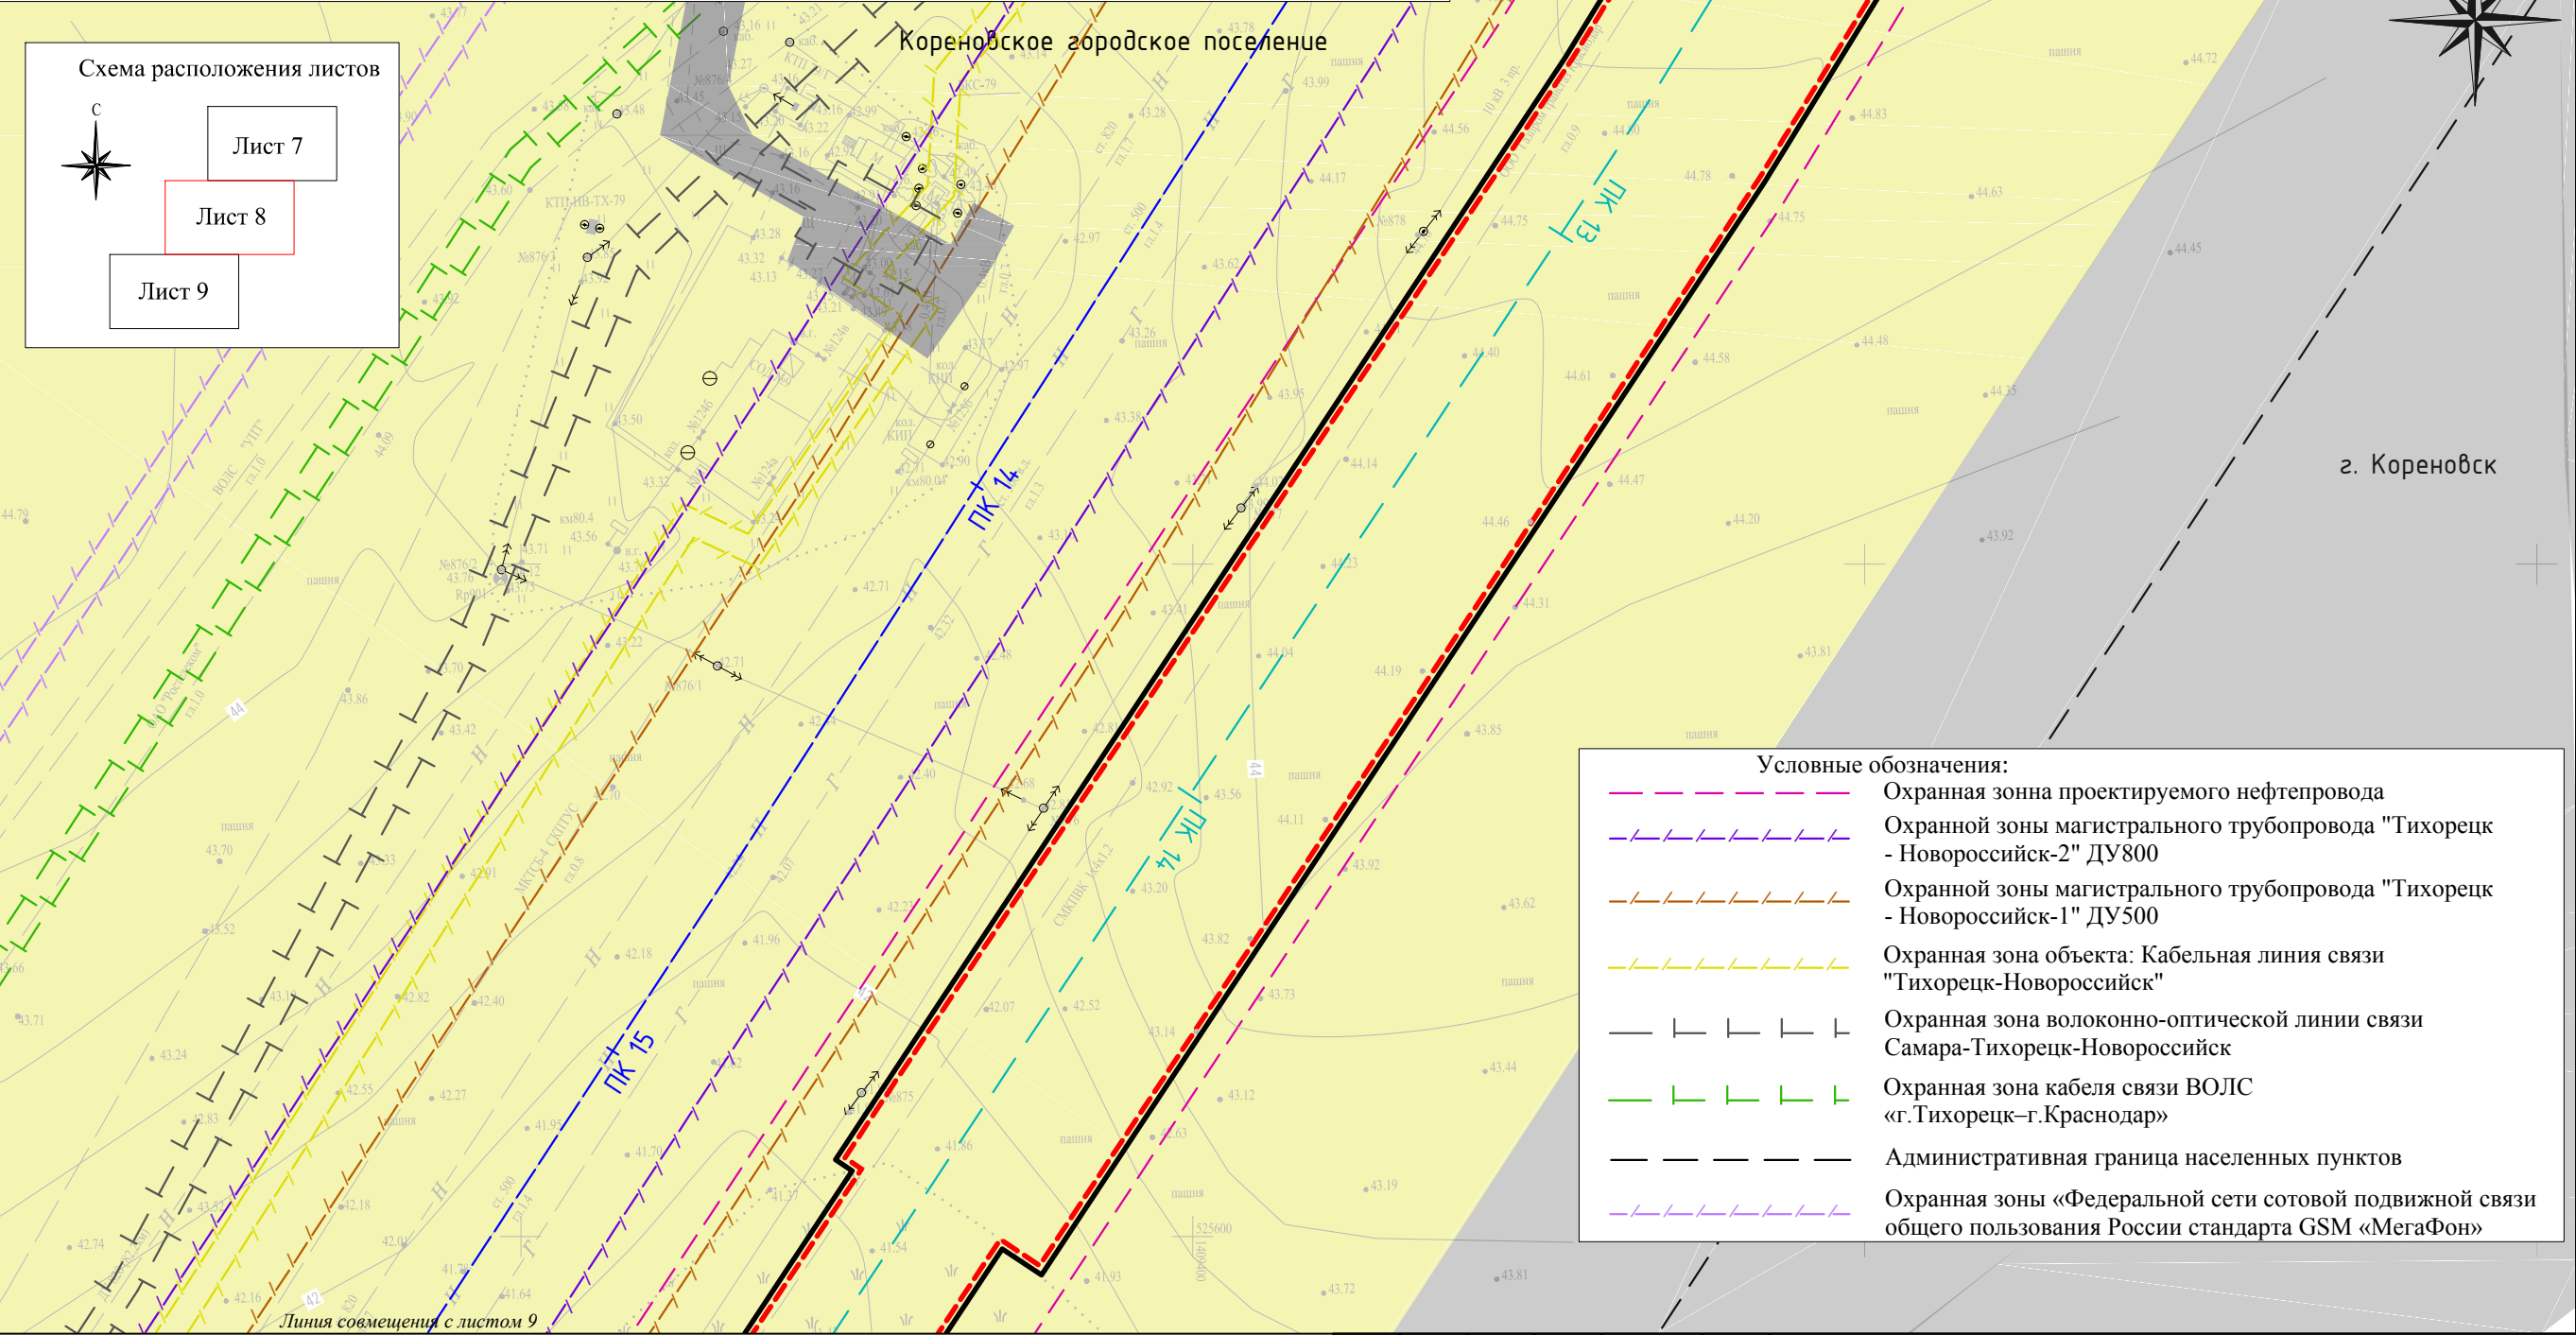

- Условные обозначения:
- Охранная зона проектируемого нефтепровода
 - Охранной зоны магистрального трубопровода "Тихорецк - Новороссийск-2" ДУ800
 - Охранной зоны магистрального трубопровода "Тихорецк - Новороссийск-1" ДУ500
 - Охранная зона объекта: Кабельная линия связи "Тихорецк-Новороссийск"
 - Охранная зона волоконно-оптической линии связи Самара-Тихорецк-Новороссийск
 - Охранная зона кабеля связи ВОЛС «г.Тихорецк–г.Краснодар»
 - Административная граница населенных пунктов
 - Охранная зоны «Федеральной сети сотовой подвижной связи общего пользования России стандарта GSM «МегаФон»



- Условные обозначения:
- Граница формируемого земельного участка, для размещения сервитута на период строительства объекта
 - Проектируемые красные линии
 - Ось проектируемого нефтепровода
 - Ось демонтируемого нефтепровода
 - Зона сельскохозяйственного использования
 - Зона промышленного назначения

						Краснодарский край, Кореновский район, Кореновское городское поселение			
						Документация по планировке территории (проект планировки территории) для размещения линейного объекта Замена трубы на МН «Тихорецк-Новороссийск - 1» участок «Тихорецк-Грушовая»: км.61,72-км.62,15; км. 82,6-км.91,92, в т.ч.переход через а/д Кореновск -Дядьковская; км.109,77- км. 110,28; км.96,16- км.96,18,в т.ч. переход через а/д Платиновская -Сергиевская; км.105,51-км.105,54, в т.ч. переход через а/д Старомишастовская -МТФ; км.204,93-км.205,04, в т.ч. ППМН р. Абин. Реконструкция			
Изм.	Кол.уч.	Лист	N док.	Подп.	Дата	Заказчик: АО "Черномортранснефть"	Стадия	Лист	Листов
Директор	Винокуров А.С.						П	8	38
Инженер	Таджимухамедов Д.В.					Чертеж планировки территории М 1:1000	ООО "БТИ, землеустройство, оценка" г. Москва, ул. Бухвостова 1-я, д. 12/11 корп. 17-18.		

Документация по планировке территории (проект планировки территории) для размещения линейного объекта Замена трубы на МН «Тихорецк-Новороссийск - I» участок «Тихорецк-Грушовая»: км.61,72-км.62,15; км. 82,6-км.91,92, в т.ч.переход через а/д Кореновск -Дядьковская; км.109,77- км. 110,28; км.96,16- км.96,18,в т.ч. переход через а/д Платиновская -Сергиевская; км.105,51-км.105,54, в т.ч. переход через а/д Старомишастовская -МТФ; км.204,93-км.205,04, в т.ч. ППМН р. Абин. Реконструкция

Чертеж планировки территории

- Условные обозначения:
- Охранная зона проектируемого нефтепровода
 - Охранной зоны магистрального трубопровода "Тихорецк - Новороссийск-2" ДУ800
 - Охранной зоны магистрального трубопровода "Тихорецк - Новороссийск-1" ДУ500
 - Охранная зона объекта: Кабельная линия связи "Тихорецк-Новороссийск"
 - Охранная зона волоконно-оптической линии связи Самара-Тихорецк-Новороссийск
 - Охранная зона кабеля связи ВОЛС «г.Тихорецк–г.Краснодар»
 - Административная граница населенных пунктов
 - Охранная зоны «Федеральной сети сотовой подвижной связи общего пользования России стандарта GSM «МегаФон»

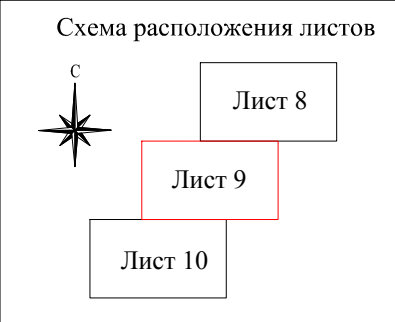
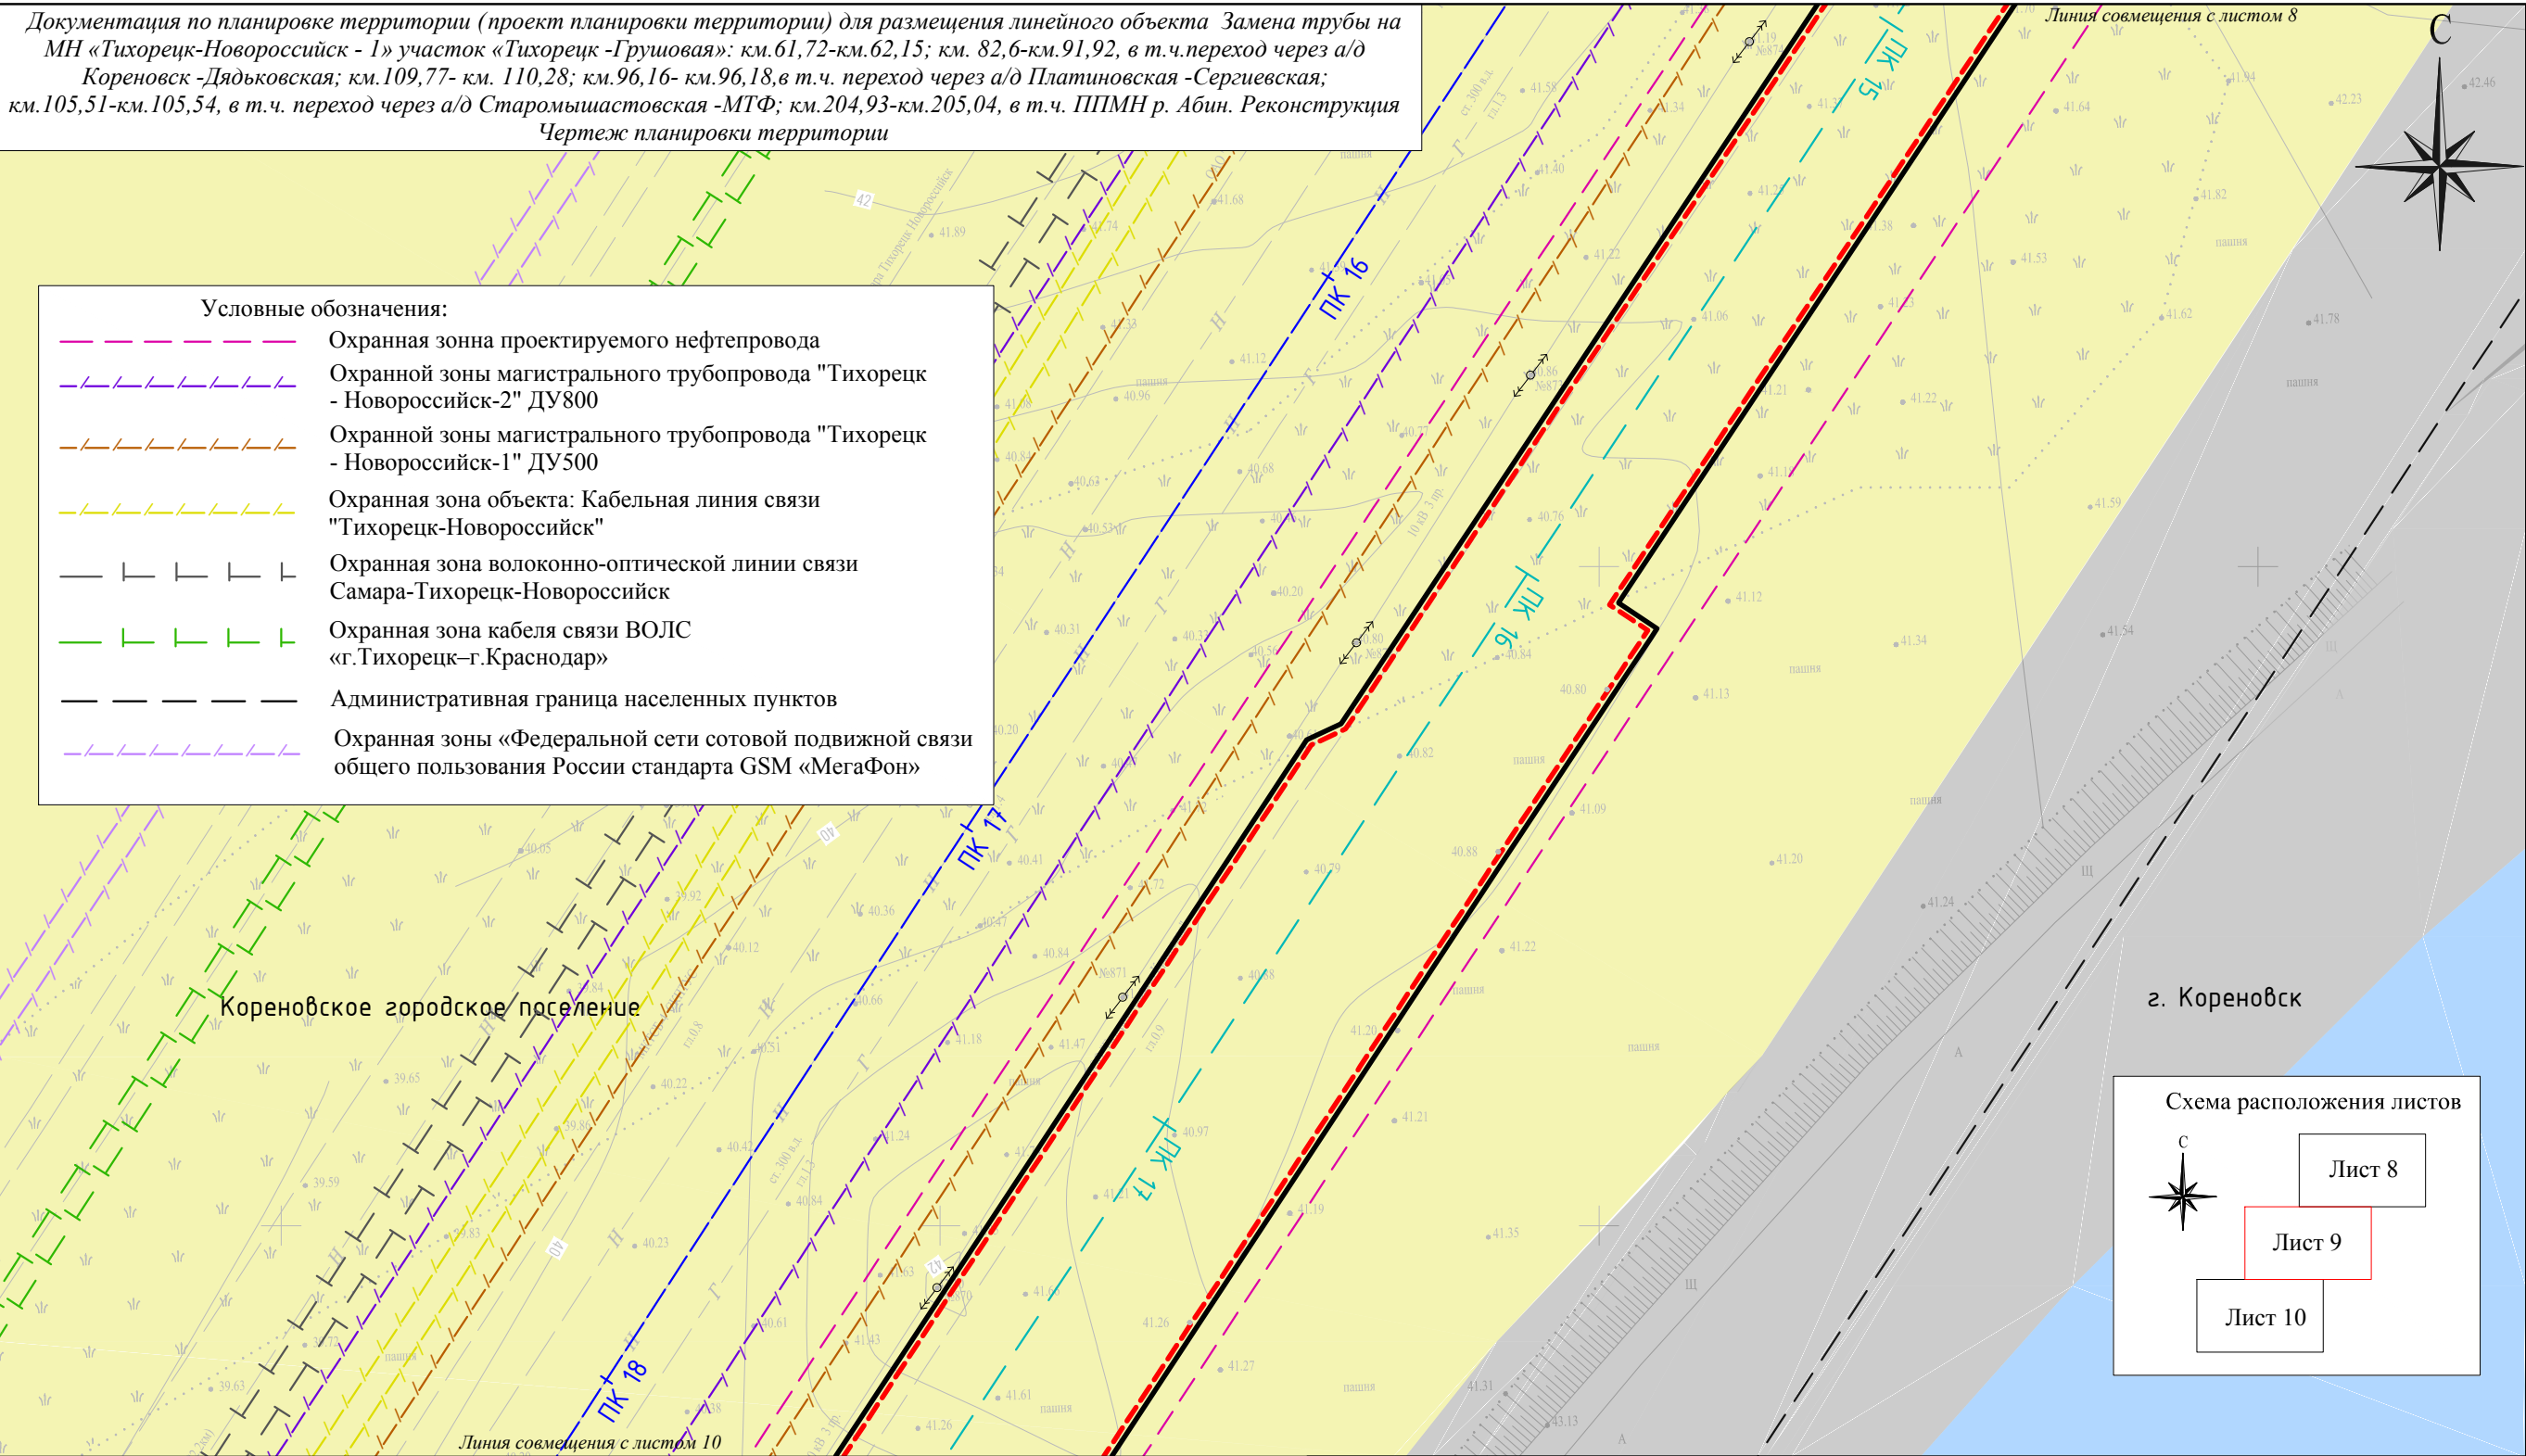


- Условные обозначения:
- Граница формируемого земельного участка, для размещения сервитута на период строительства объекта
 - Проектируемые красные линии
 - Ось проектируемого нефтепровода
 - Ось демонтируемого нефтепровода
 - Зона сельскохозяйственного использования
 - Зона промышленного назначения
 - Зона проектируемых производственных территорий

						Краснодарский край, Кореновский район, Кореновское городское поселение			
						Документация по планировке территории (проект планировки территории) для размещения линейного объекта Замена трубы на МН «Тихорецк-Новороссийск - I» участок «Тихорецк-Грушовая»: км.61,72-км.62,15; км. 82,6-км.91,92, в т.ч.переход через а/д Кореновск -Дядьковская; км.109,77- км. 110,28; км.96,16- км.96,18,в т.ч. переход через а/д Платиновская -Сергиевская; км.105,51-км.105,54, в т.ч. переход через а/д Старомишастовская -МТФ; км.204,93-км.205,04, в т.ч. ППМН р. Абин. Реконструкция			
Изм.	Кол.уч.	Лист	N док.	Подп.	Дата	Заказчик: АО "Черномортранснефть"	Стадия	Лист	Листов
Директор	Винокуров А.С.						П	9	38
Инженер	Таджимухамедов Д.В.					Чертеж планировки территории М 1:1000	ООО "БТИ, землеустройство, оценка" г. Москва, ул. Бухвостова 1-я, д. 12/11 корп. 17-18.		

Документация по планировке территории (проект планировки территории) для размещения линейного объекта Замена трубы на МН «Тихорецк-Новороссийск - 1» участок «Тихорецк-Грушовая»: км.61,72-км.62,15; км. 82,6-км.91,92, в т.ч.переход через а/д Кореновск -Дядьковская; км.109,77- км. 110,28; км.96,16- км.96,18,в т.ч. переход через а/д Платиновская -Сергиевская; км.105,51-км.105,54, в т.ч. переход через а/д Старомишастовская -МТФ; км.204,93-км.205,04, в т.ч. ППМН р. Абин. Реконструкция

Чертеж планировки территории

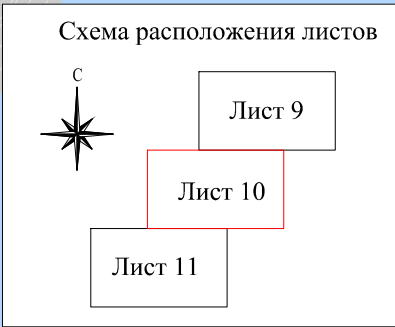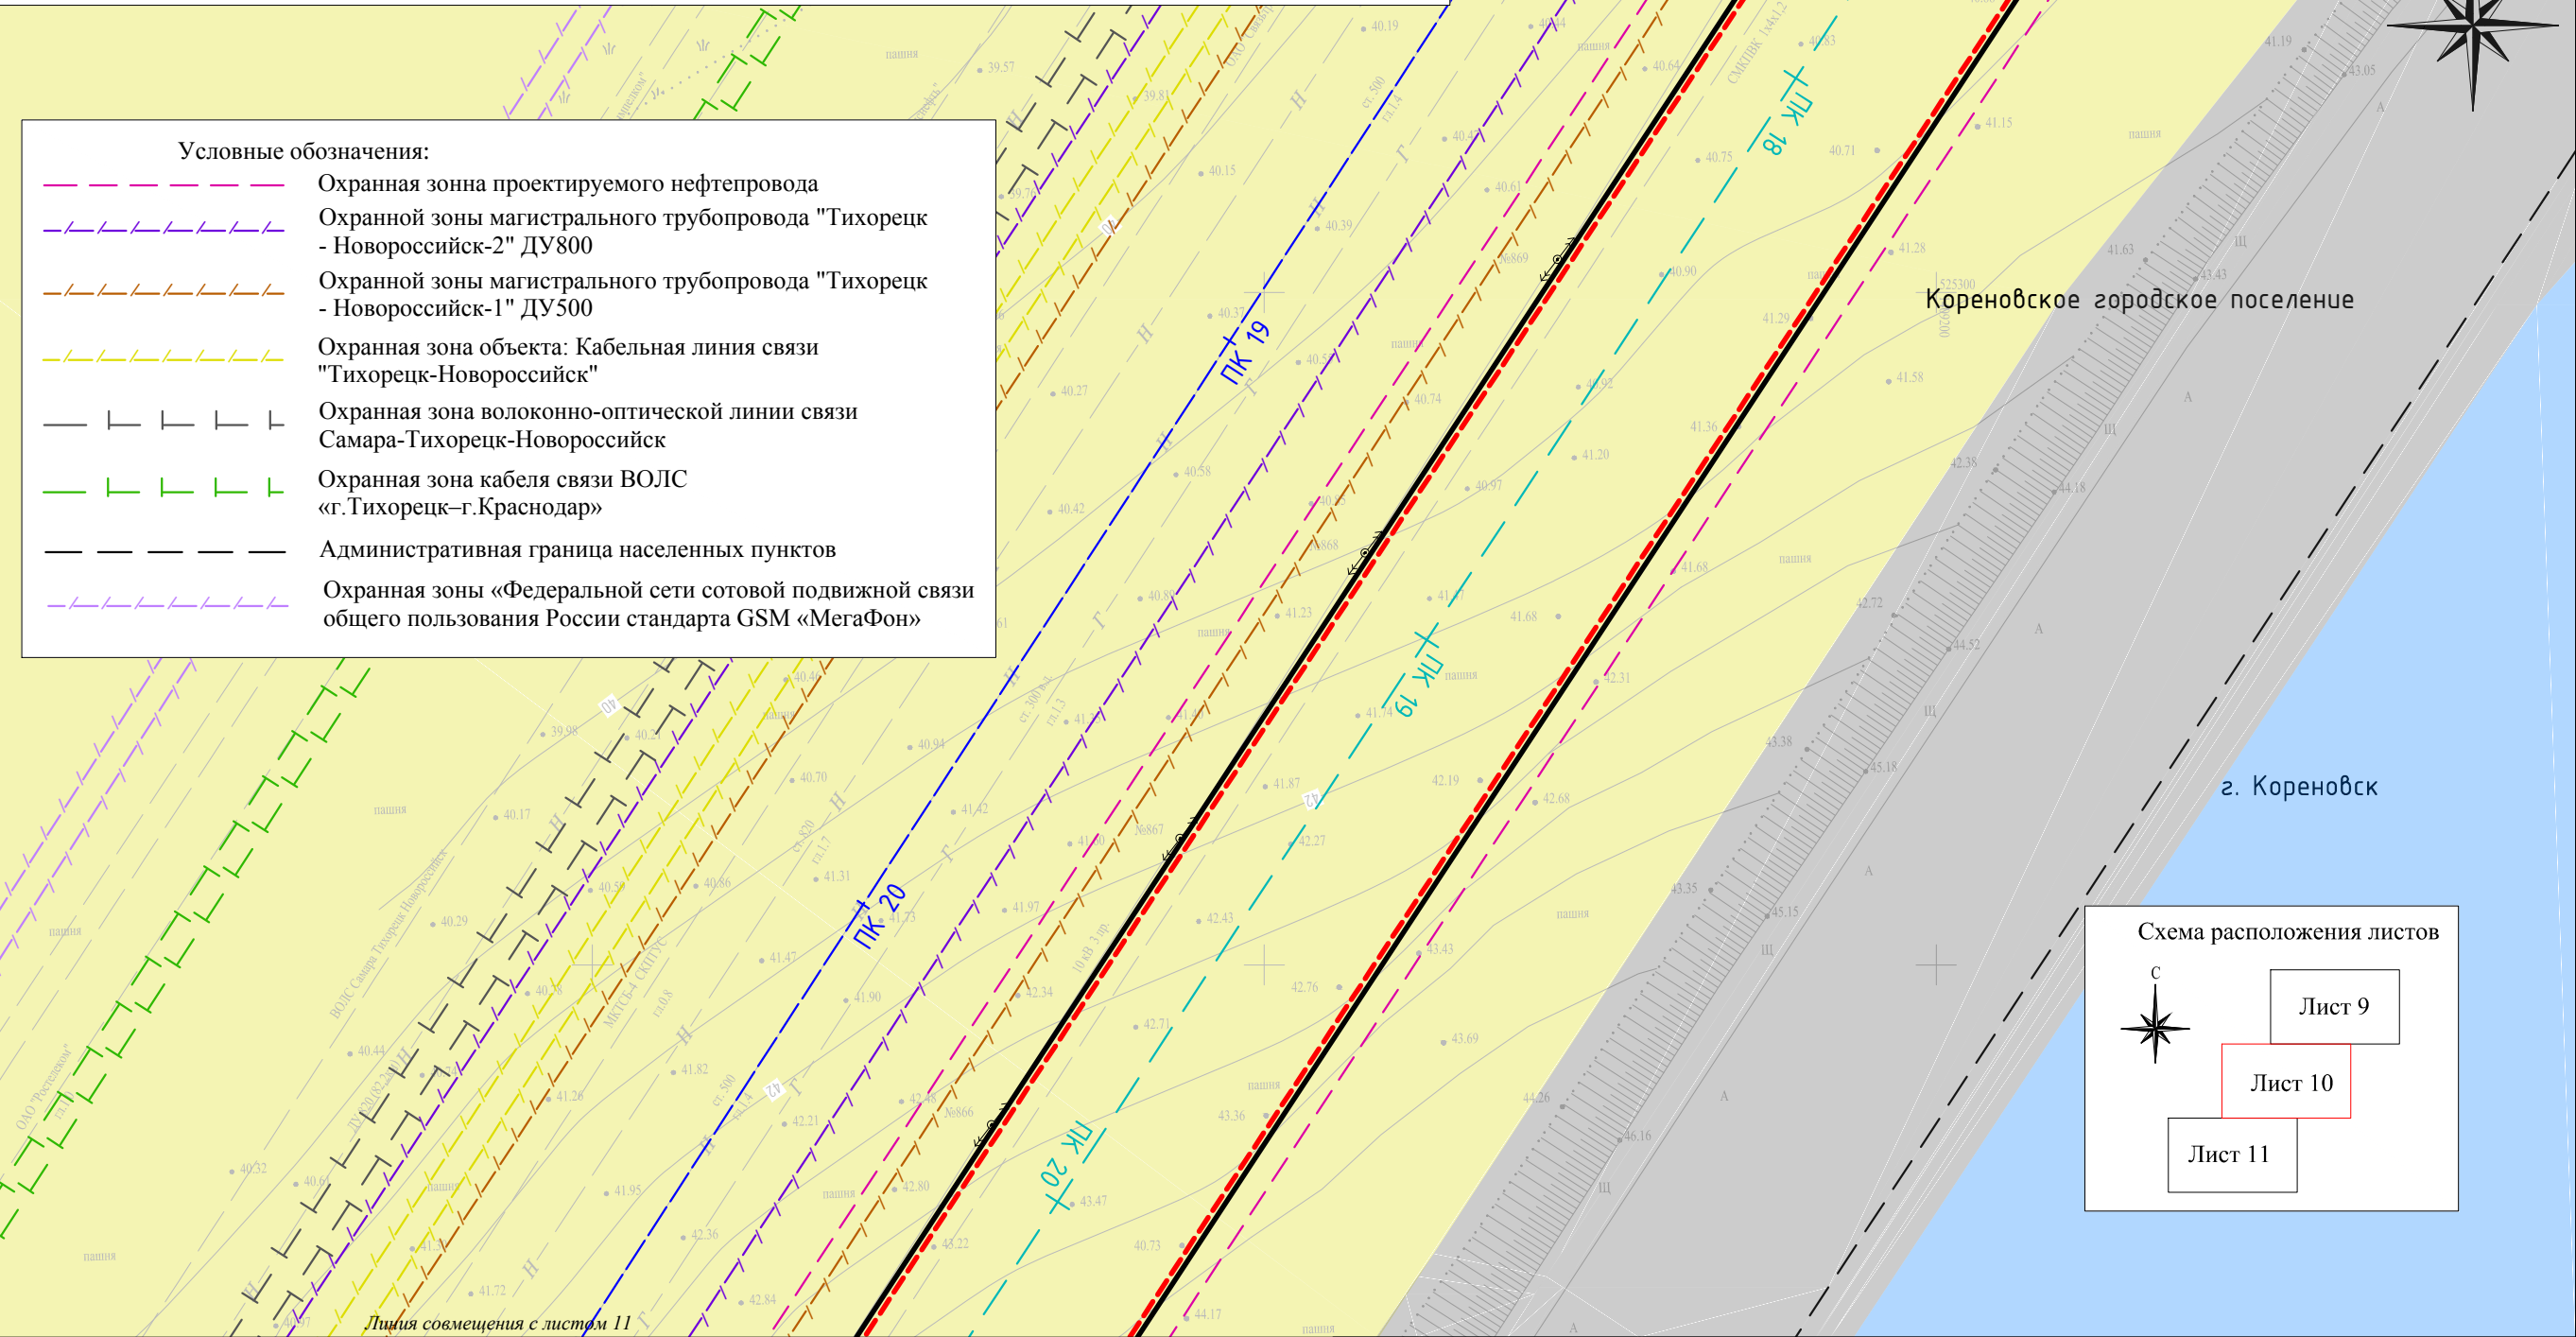

Условные обозначения:		Краснодарский край, Кореновский район, Кореновское городское поселение					
	Граница формируемого земельного участка, для размещения сервитута на период строительства объекта					Документация по планировке территории (проект планировки территории) для размещения линейного объекта Замена трубы на МН «Тихорецк-Новороссийск - 1» участок «Тихорецк-Грушовая»: км.61,72-км.62,15; км. 82,6-км.91,92, в т.ч.переход через а/д Кореновск -Дядьковская; км.109,77- км. 110,28; км.96,16- км.96,18,в т.ч. переход через а/д Платиновская -Сергиевская; км.105,51-км.105,54, в т.ч. переход через а/д Старомишастовская -МТФ; км.204,93-км.205,04, в т.ч. ППМН р. Абин. Реконструкция	
	Проектируемые красные линии						
	Ось проектируемого нефтепровода	Изм.	Кол.уч.	Лист	N док.	Подп.	Дата
	Ось демонтируемого нефтепровода	Директор	Винокуров А.С.				
	Зона сельскохозяйственного использования	Инженер	Таджимухамедов Д.В.				
	Зона промышленного назначения	Заказчик: АО "Черномортранснефть"		Стадия	Лист	Листов	
	Зона проектируемых производственных территорий	Чертеж планировки территории М 1:1000		П	10	38	
				ООО "БТИ, землеустройство, оценка" г. Москва, ул. Бухвостова 1-я, д. 12/11 корп. 17-18.			

Документация по планировке территории (проект планировки территории) для размещения линейного объекта Замена трубы на МН «Тихорецк-Новороссийск - I» участок «Тихорецк-Грушовая»: км.61,72-км.62,15; км. 82,6-км.91,92, в т.ч.переход через а/д Кореновск -Дядьковская; км.109,77- км. 110,28; км.96,16- км.96,18,в т.ч. переход через а/д Платиновская -Сергиевская; км.105,51-км.105,54, в т.ч. переход через а/д Старомишастовская -МТФ; км.204,93-км.205,04, в т.ч. ППМН р. Абин. Реконструкция Чертеж планировки территории

Условные обозначения:

Охранная зона проектируемого нефтепровода

Охранной зоны магистрального трубопровода "Тихорецк - Новороссийск-2" ДУ800

Охранной зоны магистрального трубопровода "Тихорецк - Новороссийск-1" ДУ500

Охранная зона объекта: Кабельная линия связи "Тихорецк-Новороссийск"

Охранная зона волоконно-оптической линии связи Самара-Тихорецк-Новороссийск

Охранная зона кабеля связи ВОЛС «г.Тихорецк–г.Краснодар»

Административная граница населенных пунктов

Охранная зоны «Федеральной сети сотовой подвижной связи общего пользования России стандарта GSM «МегаФон»

Схема расположения листов

Лист 10

Лист 11

Лист 12

Условные обозначения:

Граница формируемого земельного участка, для размещения сервитута на период строительства объекта

Проектируемые красные линии

Ось проектируемого нефтепровода

Ось демонтируемого нефтепровода

Зона сельскохозяйственного использования


Зона промышленного назначения

Зона проектируемых производственных территорий

						Краснодарский край, Кореновский район, Кореновское городское поселение			
						Документация по планировке территории (проект планировки территории) для размещения линейного объекта Замена трубы на МН «Тихорецк-Новороссийск - I» участок «Тихорецк-Грушовая»: км.61,72-км.62,15; км. 82,6-км.91,92, в т.ч.переход через а/д Кореновск -Дядьковская; км.109,77- км. 110,28; км.96,16- км.96,18,в т.ч. переход через а/д Платиновская -Сергиевская; км.105,51-км.105,54, в т.ч. переход через а/д Старомишастовская -МТФ; км.204,93-км.205,04, в т.ч. ППМН р. Абин. Реконструкция			
Изм.	Кол.уч.	Лист	N док.	Подп.	Дата	Заказчик: АО "Черномортранснефть"	Стадия	Лист	Листов
Директор	Винокуров А.С.						П	11	38
Инженер	Таджимухамедов Д.В.					Чертеж планировки территории М 1:1000	ООО "БТИ, землеустройство, оценка" г. Москва, ул. Бухвостова 1-я, д. 12/11 корп. 17-18.		

Документация по планировке территории (проект планировки территории) для размещения линейного объекта Замена трубы на МН «Тихорецк-Новороссийск - 1» участок «Тихорецк - Грушовая»: км.61,72-км.62,15; км. 82,6-км.91,92, в т.ч.переход через а/д Кореновск -Дядьковская; км.109,77- км. 110,28; км.96,16- км.96,18,в т.ч. переход через а/д Платиновская -Сергиевская; км.105,51-км.105,54, в т.ч. переход через а/д Старомишастовская -МТФ; км.204,93-км.205,04, в т.ч. ППМН р. Абин. Реконструкция

Чертеж планировки территории

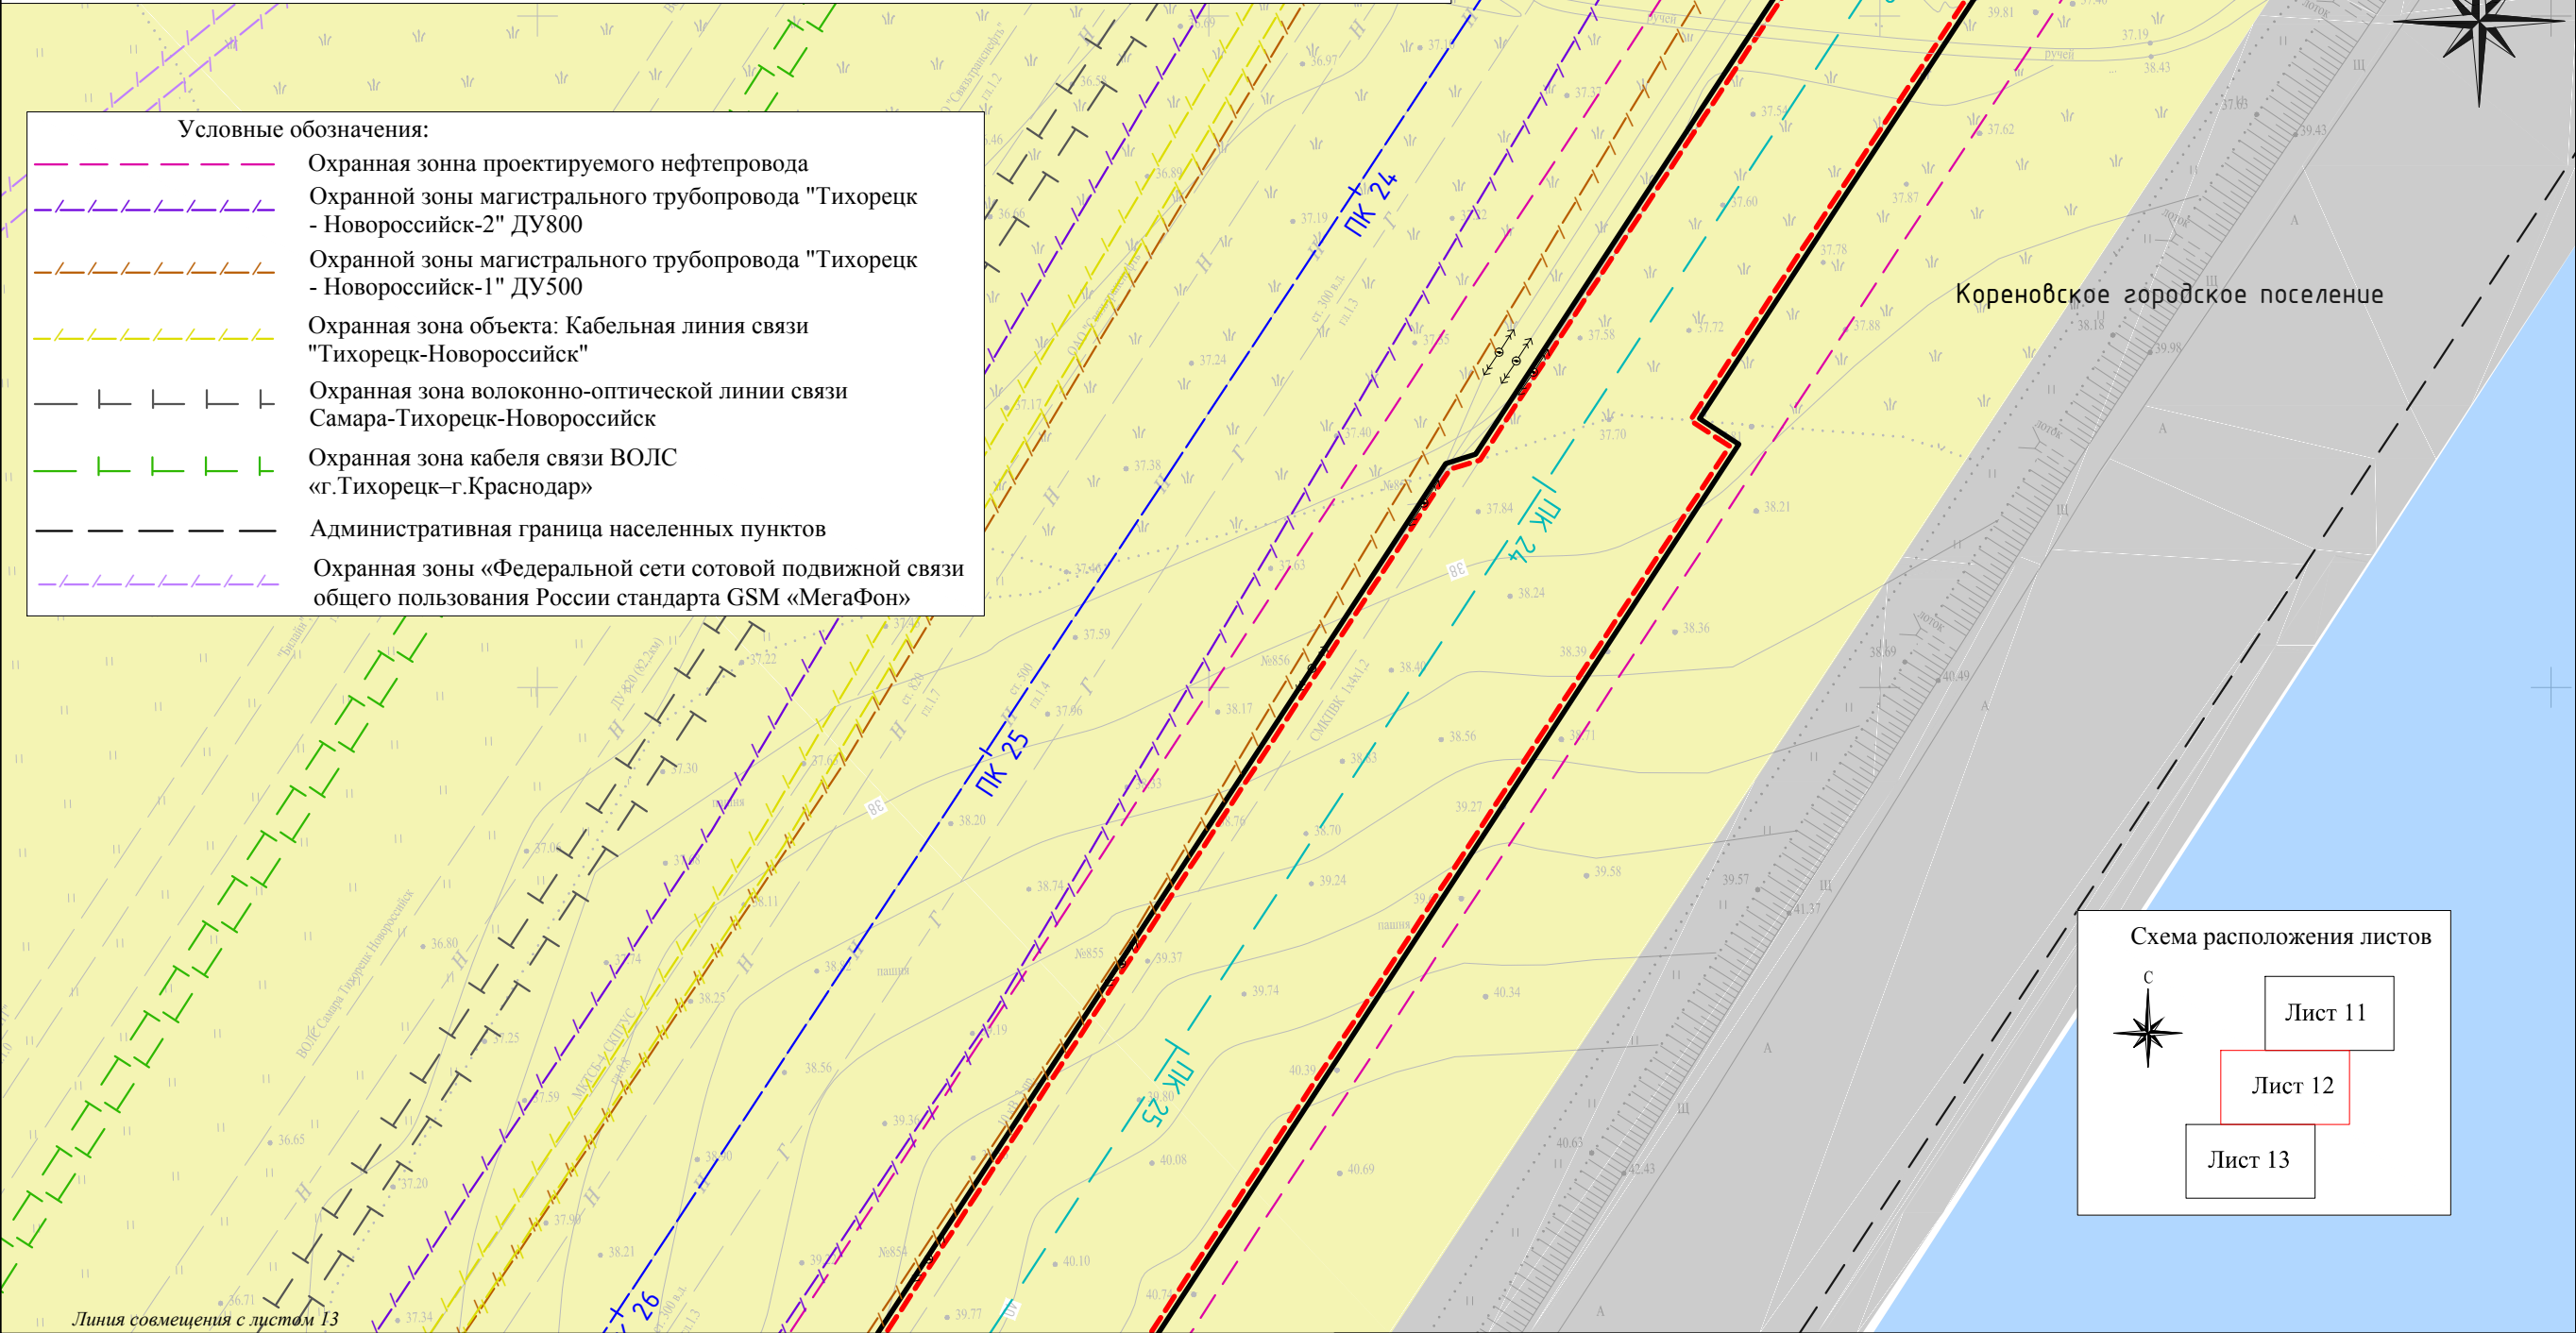

Условные обозначения:

- Охранная зона проектируемого нефтепровода
- Охранной зоны магистрального трубопровода "Тихорецк - Новороссийск-2" ДУ800
- Охранной зоны магистрального трубопровода "Тихорецк - Новороссийск-1" ДУ500
- Охранная зона объекта: Кабельная линия связи "Тихорецк-Новороссийск"
- Охранная зона волоконно-оптической линии связи Самара-Тихорецк-Новороссийск
- Охранная зона кабеля связи ВОЛС «г.Тихорецк–г.Краснодар»
- Административная граница населенных пунктов
- Охранная зоны «Федеральной сети сотовой подвижной связи общего пользования России стандарта GSM «МегаФон»

Схема расположения листов



Лист 11

Лист 12

Лист 13

Условные обозначения:						Краснодарский край, Кореновский район, Кореновское городское поселение					
Граница формируемого земельного участка, для размещения сервитута на период строительства объекта						Документация по планировке территории (проект планировки территории) для размещения линейного объекта Замена трубы на МН «Тихорецк-Новороссийск - 1» участок «Тихорецк - Грушовая»: км.61,72-км.62,15; км. 82,6-км.91,92, в т.ч.переход через а/д Кореновск -Дядьковская; км.109,77- км. 110,28; км.96,16- км.96,18,в т.ч. переход через а/д Платиновская -Сергиевская; км.105,51-км.105,54, в т.ч. переход через а/д Старомишастовская -МТФ; км.204,93-км.205,04, в т.ч. ППМН р. Абин. Реконструкция					
Проектируемые красные линии											
Ось проектируемого нефтепровода						Заказчик: АО "Черномортранснефть"			Стадия	Лист	Листов
Ось демонтируемого нефтепровода									П	12	38
Зона сельскохозяйственного использования						Чертеж планировки территории М 1:1000			ООО "БТИ, землеустройство, оценка" г. Москва, ул. Бухвостова 1-я, д. 12/11 корп. 17-18.		
Зона промышленного назначения											
Зона проектируемых производственных территорий											
Изм.	Кол.уч.	Лист	N док.	Подп.	Дата						
Директор	Винокуров А.С.										
Инженер	Таджимухамедов Д.В.										

Документация по планировке территории (проект планировки территории) для размещения линейного объекта Замена трубы на МН «Тихорецк-Новороссийск - I» участок «Тихорецк-Грушовая»: км.61,72-км.62,15; км. 82,6-км.91,92, в т.ч.переход через а/д Кореновск -Дядьковская; км.109,77- км. 110,28; км.96,16- км.96,18,в т.ч. переход через а/д Платиновская -Сергиевская; км.105,51-км.105,54, в т.ч. переход через а/д Старомишастовская -МТФ; км.204,93-км.205,04, в т.ч. ППМН р. Абин. Реконструкция Чертеж планировки территории

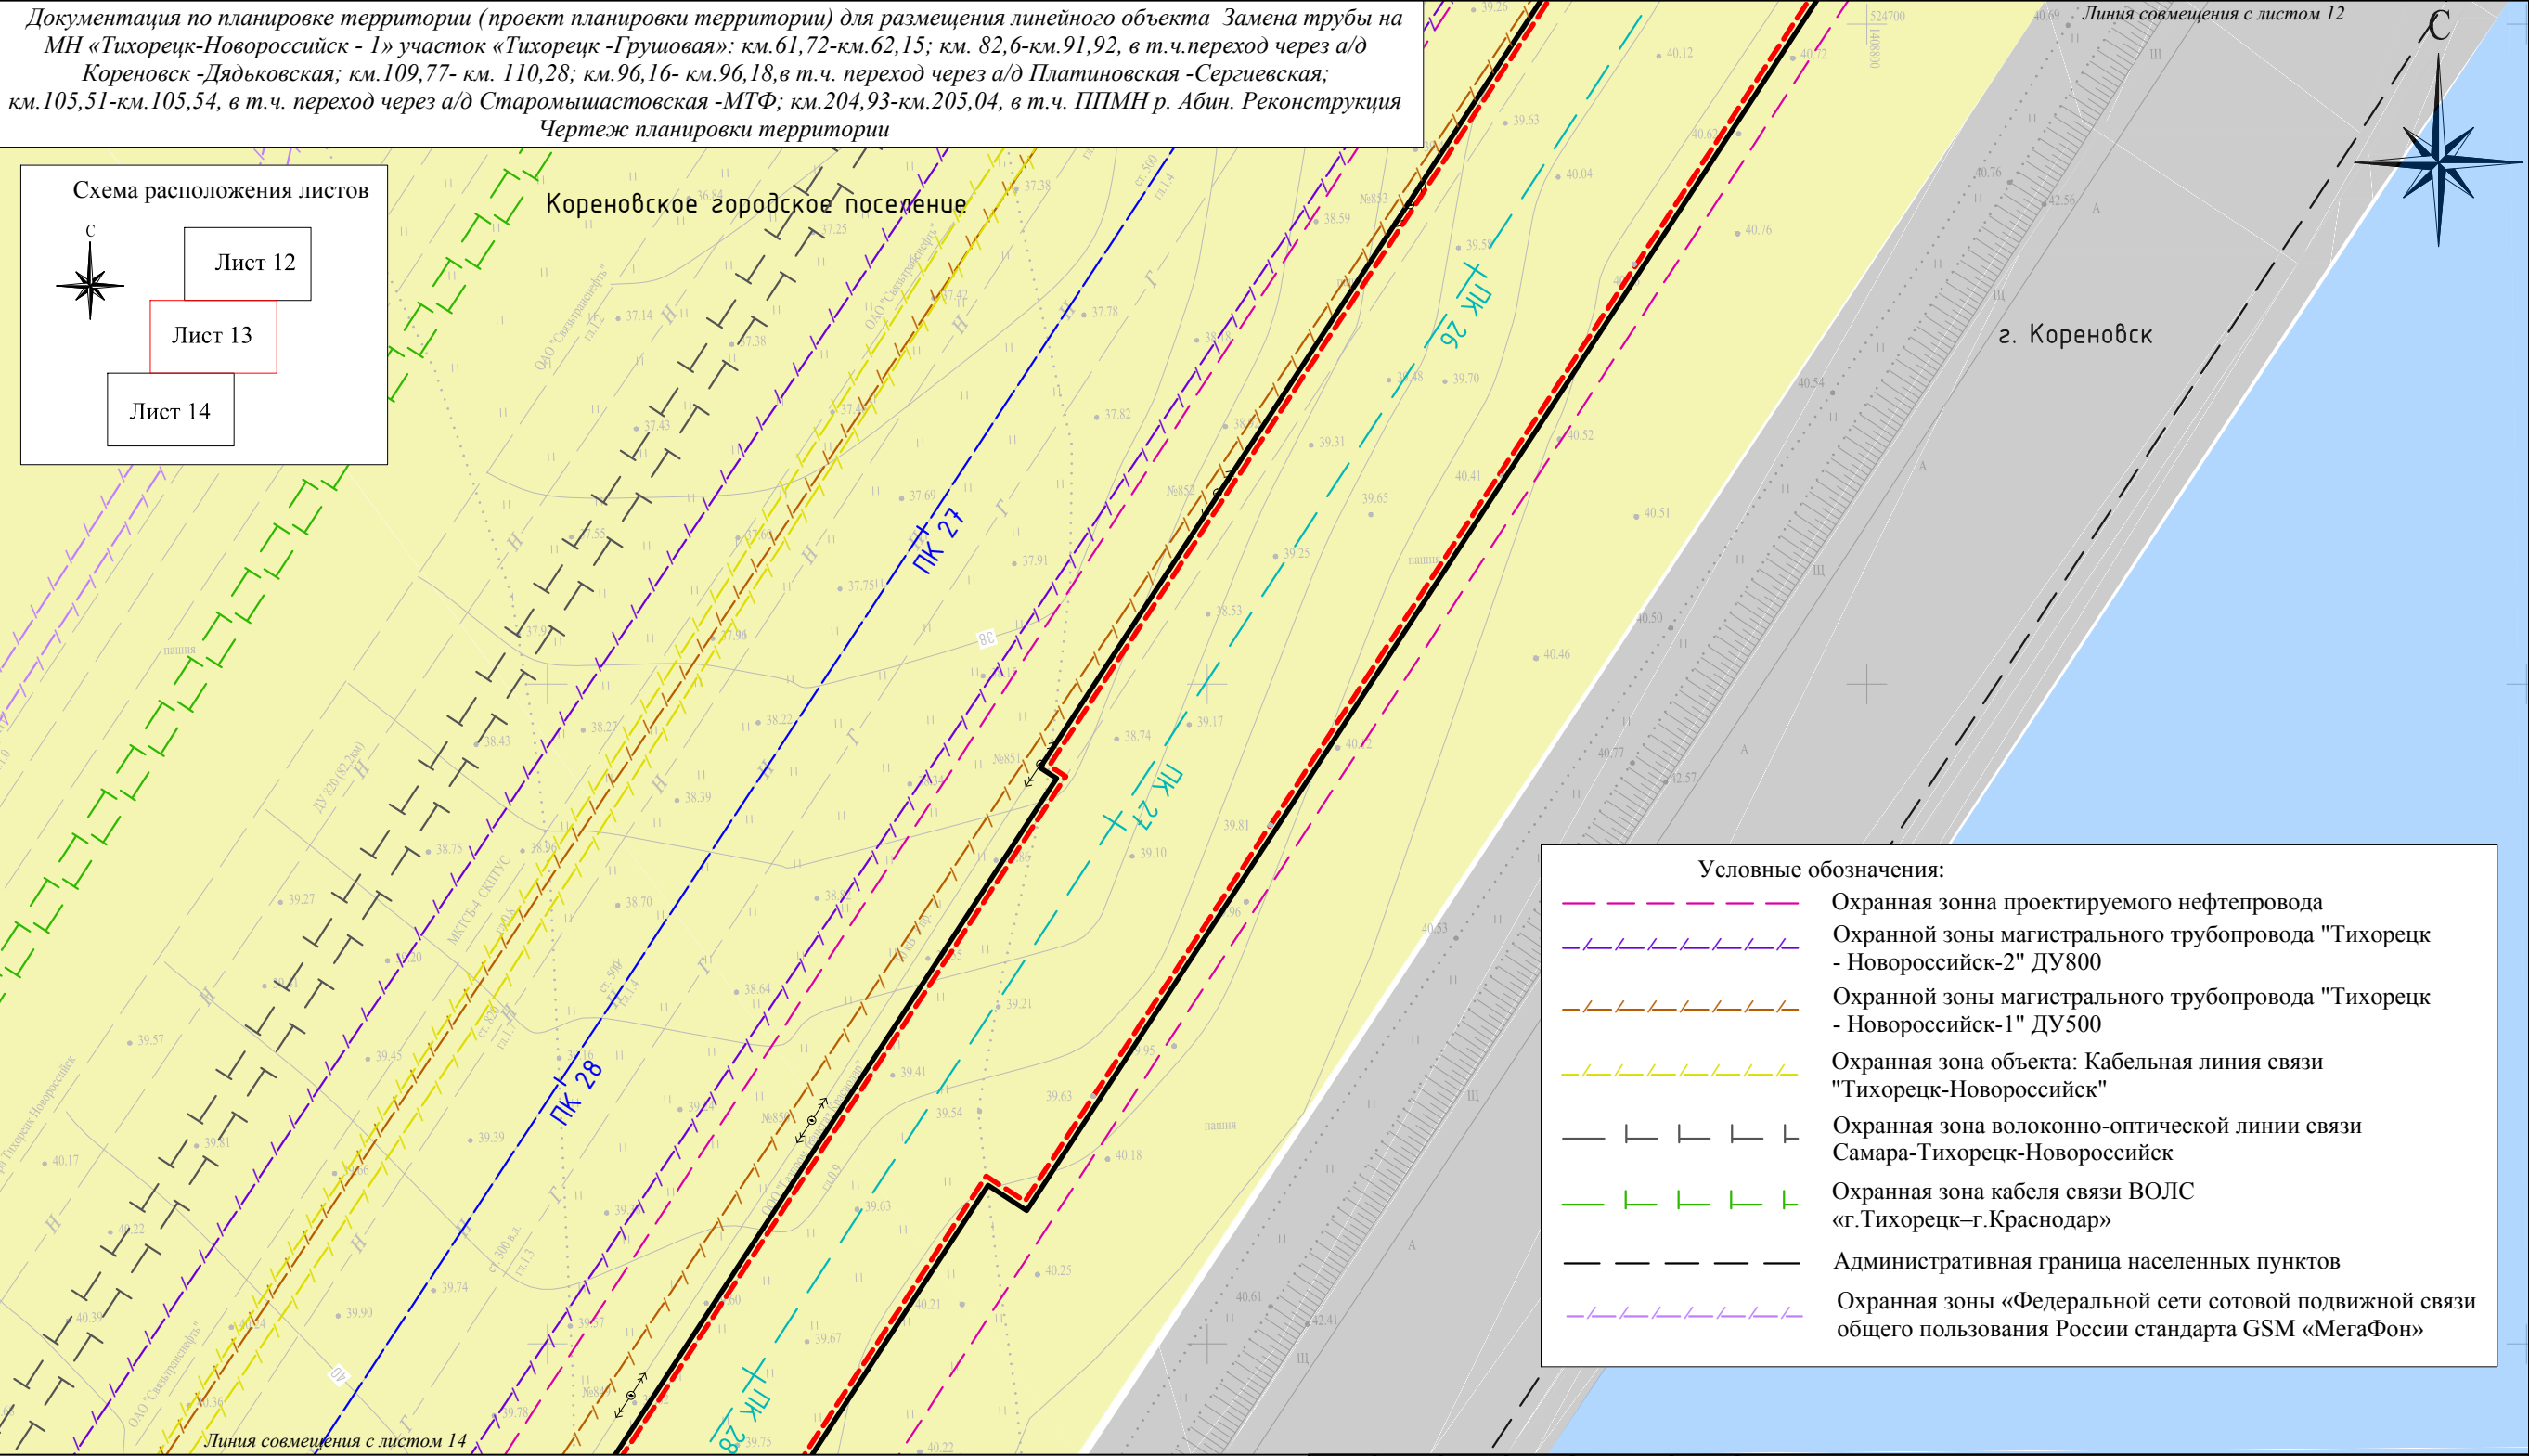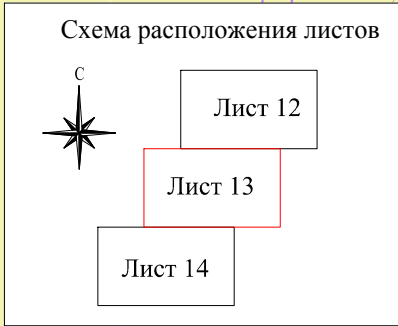

Условные обозначения:	
	Охранная зона проектируемого нефтепровода
	Охранной зоны магистрального трубопровода "Тихорецк - Новороссийск-2" ДУ800
	Охранной зоны магистрального трубопровода "Тихорецк - Новороссийск-1" ДУ500
	Охранная зона объекта: Кабельная линия связи "Тихорецк-Новороссийск"
	Охранная зона волоконно-оптической линии связи Самара-Тихорецк-Новороссийск
	Охранная зона кабеля связи ВОЛС «г.Тихорецк-г.Краснодар»
	Административная граница населенных пунктов
	Охранная зоны «Федеральной сети сотовой подвижной связи общего пользования России стандарта GSM «МегаФон»



Условные обозначения:

	Граница формируемого земельного участка, для размещения сервитута на период строительства объекта
	Проектируемые красные линии
	Ось проектируемого нефтепровода
	Ось демонтируемого нефтепровода
	Зона сельскохозяйственного использования
	Зона промышленного назначения
	Зона проектируемых производственных территорий

						Краснодарский край, Кореновский район, Кореновское городское поселение		
						Документация по планировке территории (проект планировки территории) для размещения линейного объекта Замена трубы на МН «Тихорецк-Новороссийск - I» участок «Тихорецк-Грушовая»: км.61,72-км.62,15; км. 82,6-км.91,92, в т.ч.переход через а/д Кореновск -Дядьковская; км.109,77- км. 110,28; км.96,16- км.96,18,в т.ч. переход через а/д Платиновская -Сергиевская; км.105,51-км.105,54, в т.ч. переход через а/д Старомишастовская -МТФ; км.204,93-км.205,04, в т.ч. ППМН р. Абин. Реконструкция		
Изм.	Кол.уч.	Лист	N док.	Подп.	Дата	Заказчик: АО "Черномортранснефть"	Стадия	Лист
Директор	Винокуров А.С.						П	13
Инженер	Табасулхамедов Д.В.					Чертеж планировки территории М 1:1000	ООО "БТИ, землеустройство, оценка" г. Москва, ул. Бухвостова 1-я, д. 12/11 корп. 17-18.	
								Листов
								38

Документация по планировке территории (проект планировки территории) для размещения линейного объекта Замена трубы на МН «Тихорецк-Новороссийск - 1» участок «Тихорецк-Грушевая»: км.61,72-км.62,15; км. 82,6-км.91,92, в т.ч.переход через а/д Кореновск -Дядьковская; км.109,77- км. 110,28; км.96,16- км.96,18,в т.ч. переход через а/д Платиновская -Сергиевская; км.105,51-км.105,54, в т.ч. переход через а/д Старомышастовская -МТФ; км.204,93-км.205,04, в т.ч. ППМН р. Абин. Реконструкция

Чертеж планировки территории

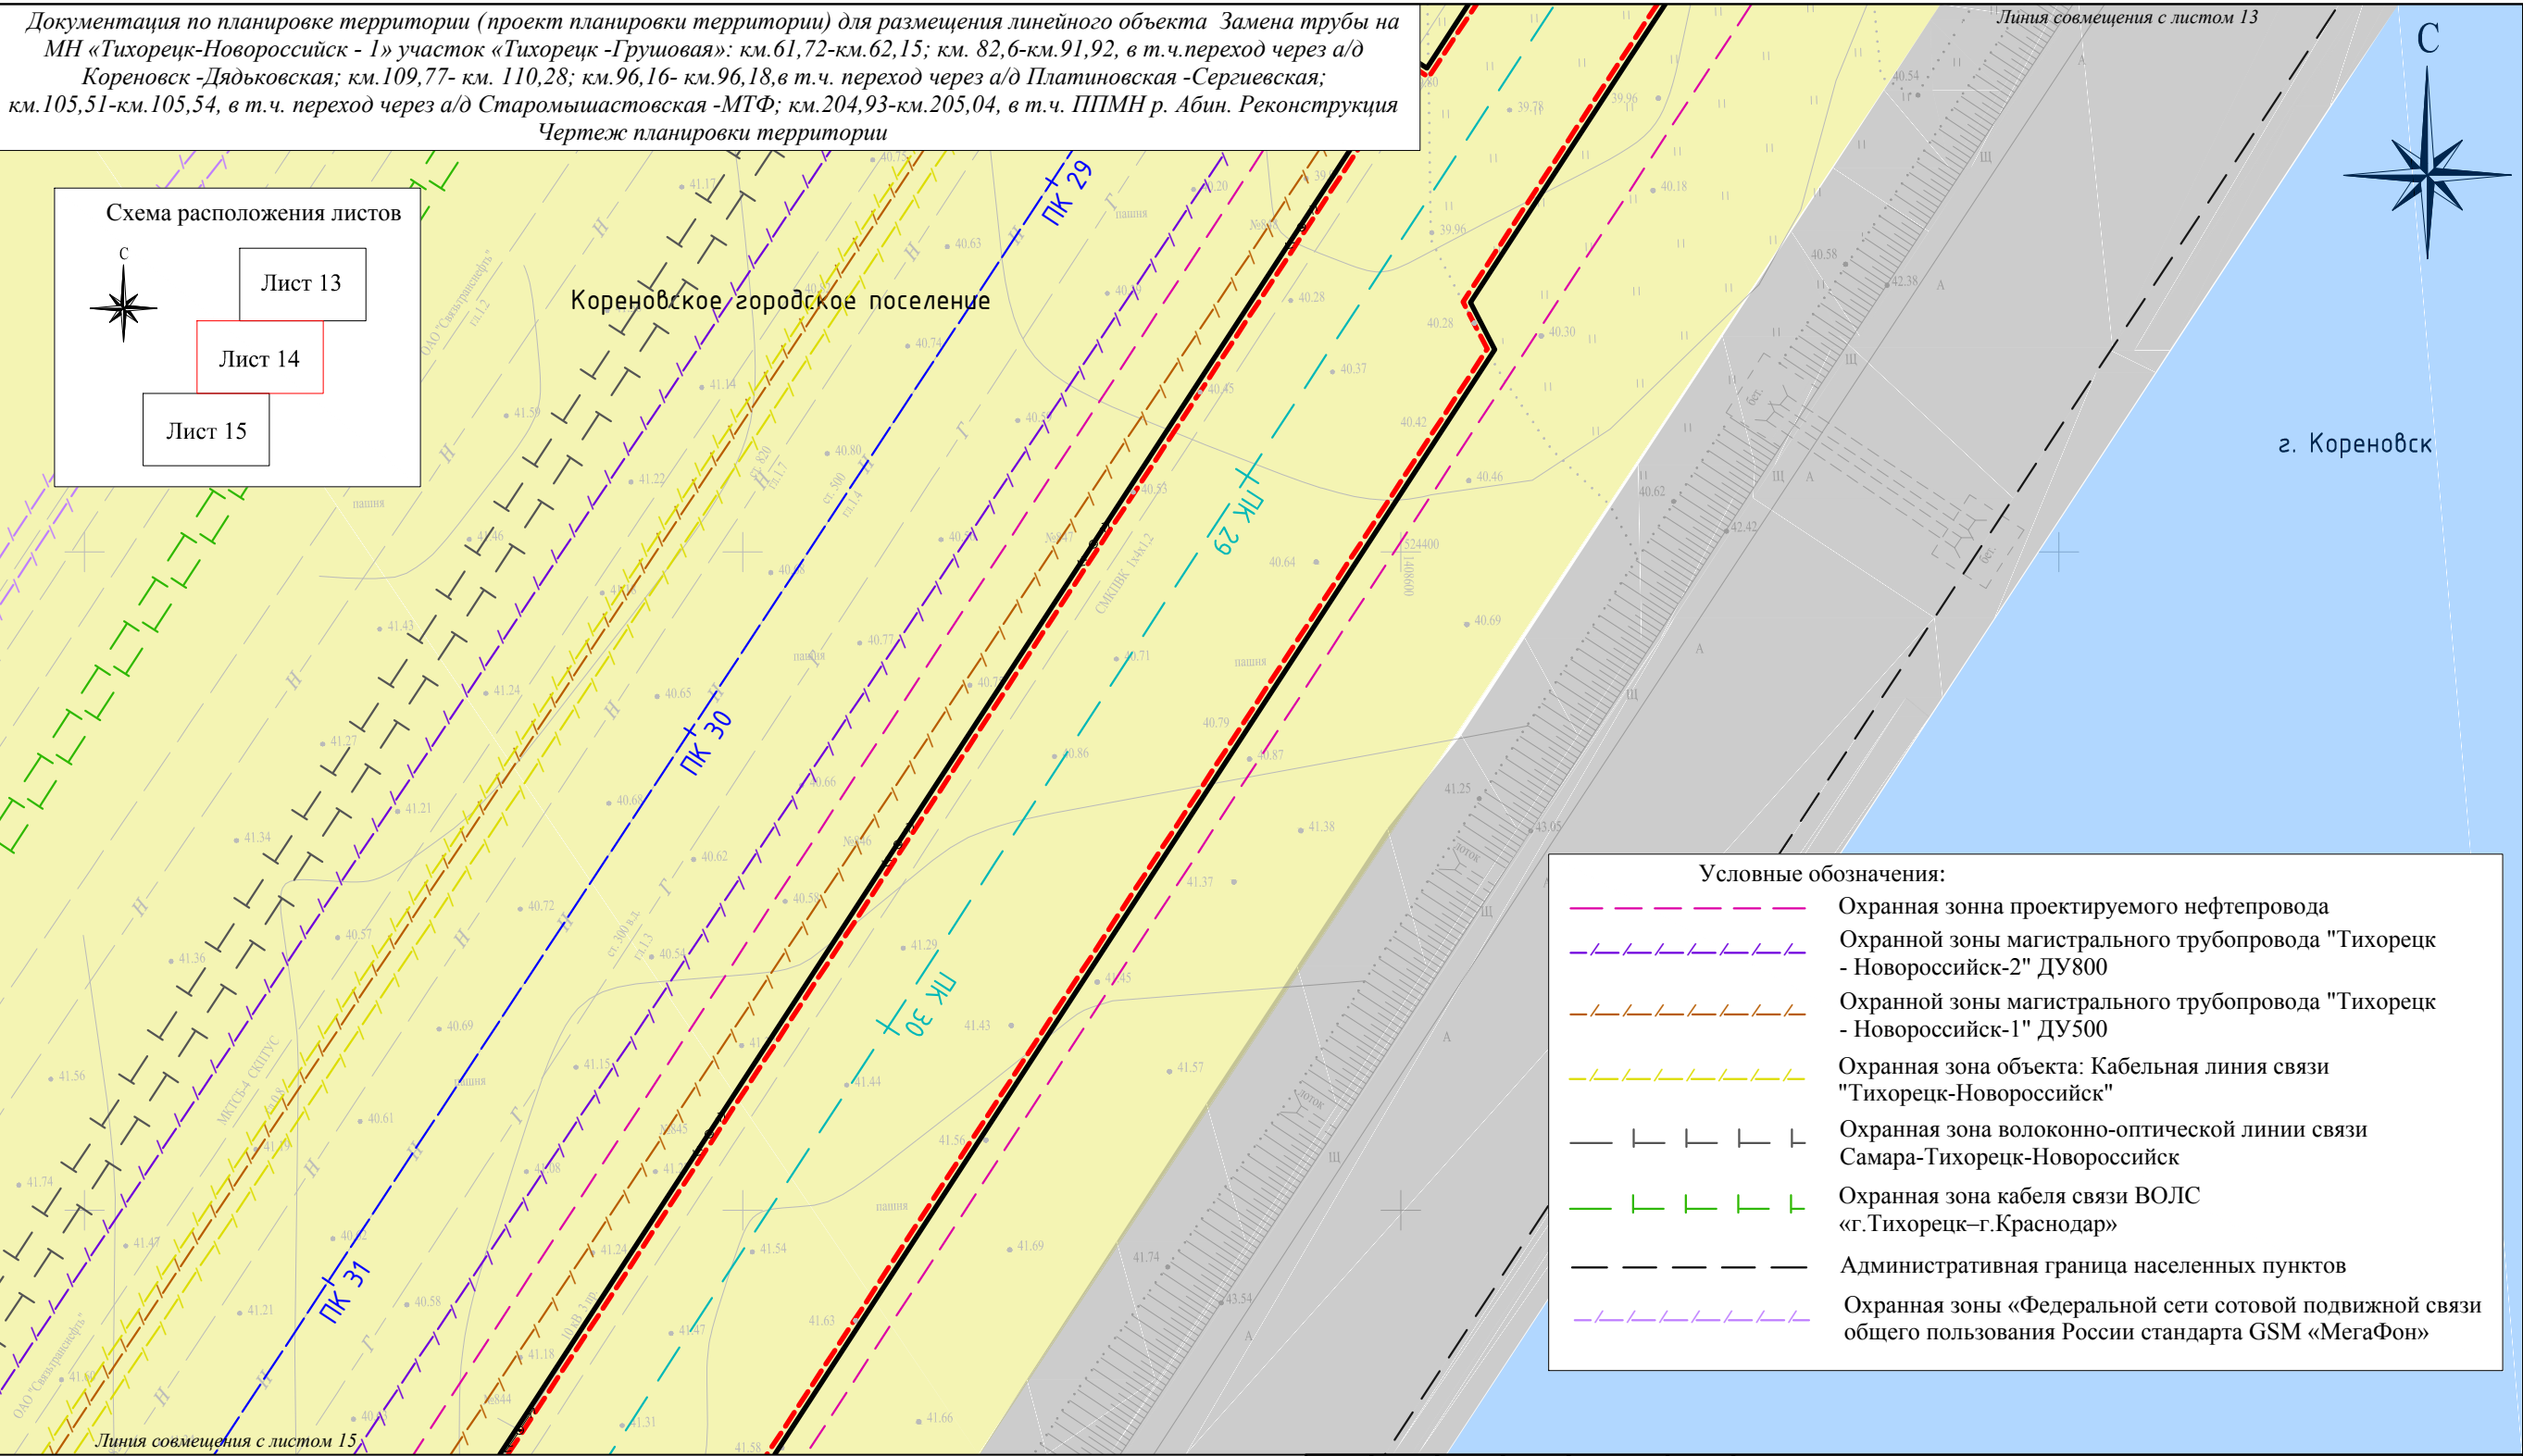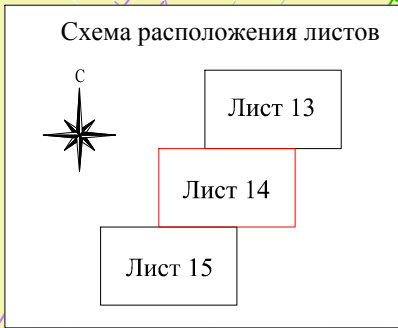



Условные обозначения:	
	Охранная зона проектируемого нефтепровода
	Охранной зоны магистрального трубопровода "Тихорецк - Новороссийск-2" ДУ800
	Охранной зоны магистрального трубопровода "Тихорецк - Новороссийск-1" ДУ500
	Охранная зона объекта: Кабельная линия связи "Тихорецк-Новороссийск"
	Охранная зона волоконно-оптической линии связи Самара-Тихорецк-Новороссийск
	Охранная зона кабеля связи ВОЛС «г.Тихорецк-г.Краснодар»
	Административная граница населенных пунктов
	Охранная зоны «Федеральной сети сотовой подвижной связи общего пользования России стандарта GSM «МегаФон»

Условные обозначения:	
	Граница формируемого земельного участка, для размещения сервитута на период строительства объекта
	Проектируемые красные линии
	Ось проектируемого нефтепровода
	Ось демонтируемого нефтепровода
	Зона сельскохозяйственного использования
	Зона промышленного назначения
	Зона проектируемых производственных территорий

						Краснодарский край, Кореновский район, Кореновское городское поселение		
						Документация по планировке территории (проект планировки территории) для размещения линейного объекта Замена трубы на МН «Тихорецк-Новороссийск - 1» участок «Тихорецк-Грушевая»: км.61,72-км.62,15; км. 82,6-км.91,92, в т.ч.переход через а/д Кореновск -Дядьковская; км.109,77- км. 110,28; км.96,16- км.96,18,в т.ч. переход через а/д Платиновская -Сергиевская; км.105,51-км.105,54, в т.ч. переход через а/д Старомышастовская -МТФ; км.204,93-км.205,04, в т.ч. ППМН р. Абин. Реконструкция		
Изм.	Кол.уч.	Лист	N док.	Подп.	Дата	Заказчик: АО "Черномортранснефть"	Стадия	Лист
Директор	Винокуров А.С.						П	14
Инженер	Таджимухамедов Д.В.					Чертеж планировки территории М 1:1000	ООО "БТИ, землеустройство, оценка" г. Москва, ул. Бухвостова 1-я, д. 12/11 корп. 17-18.	
							Листов	38

Документация по планировке территории (проект планировки территории) для размещения линейного объекта Замена трубы на МН «Тихорецк-Новороссийск - 1» участок «Тихорецк -Грушовая»: км.61,72-км.62,15; км. 82,6-км.91,92, в т.ч.переход через а/д Кореновск -Дядьковская; км.109,77- км. 110,28; км.96,16- км.96,18,в т.ч. переход через а/д Платиновская -Сергиевская; км.105,51-км.105,54, в т.ч. переход через а/д Старомишастовская -МТФ; км.204,93-км.205,04, в т.ч. ППМН р. Абин. Реконструкция

Чертеж планировки территории

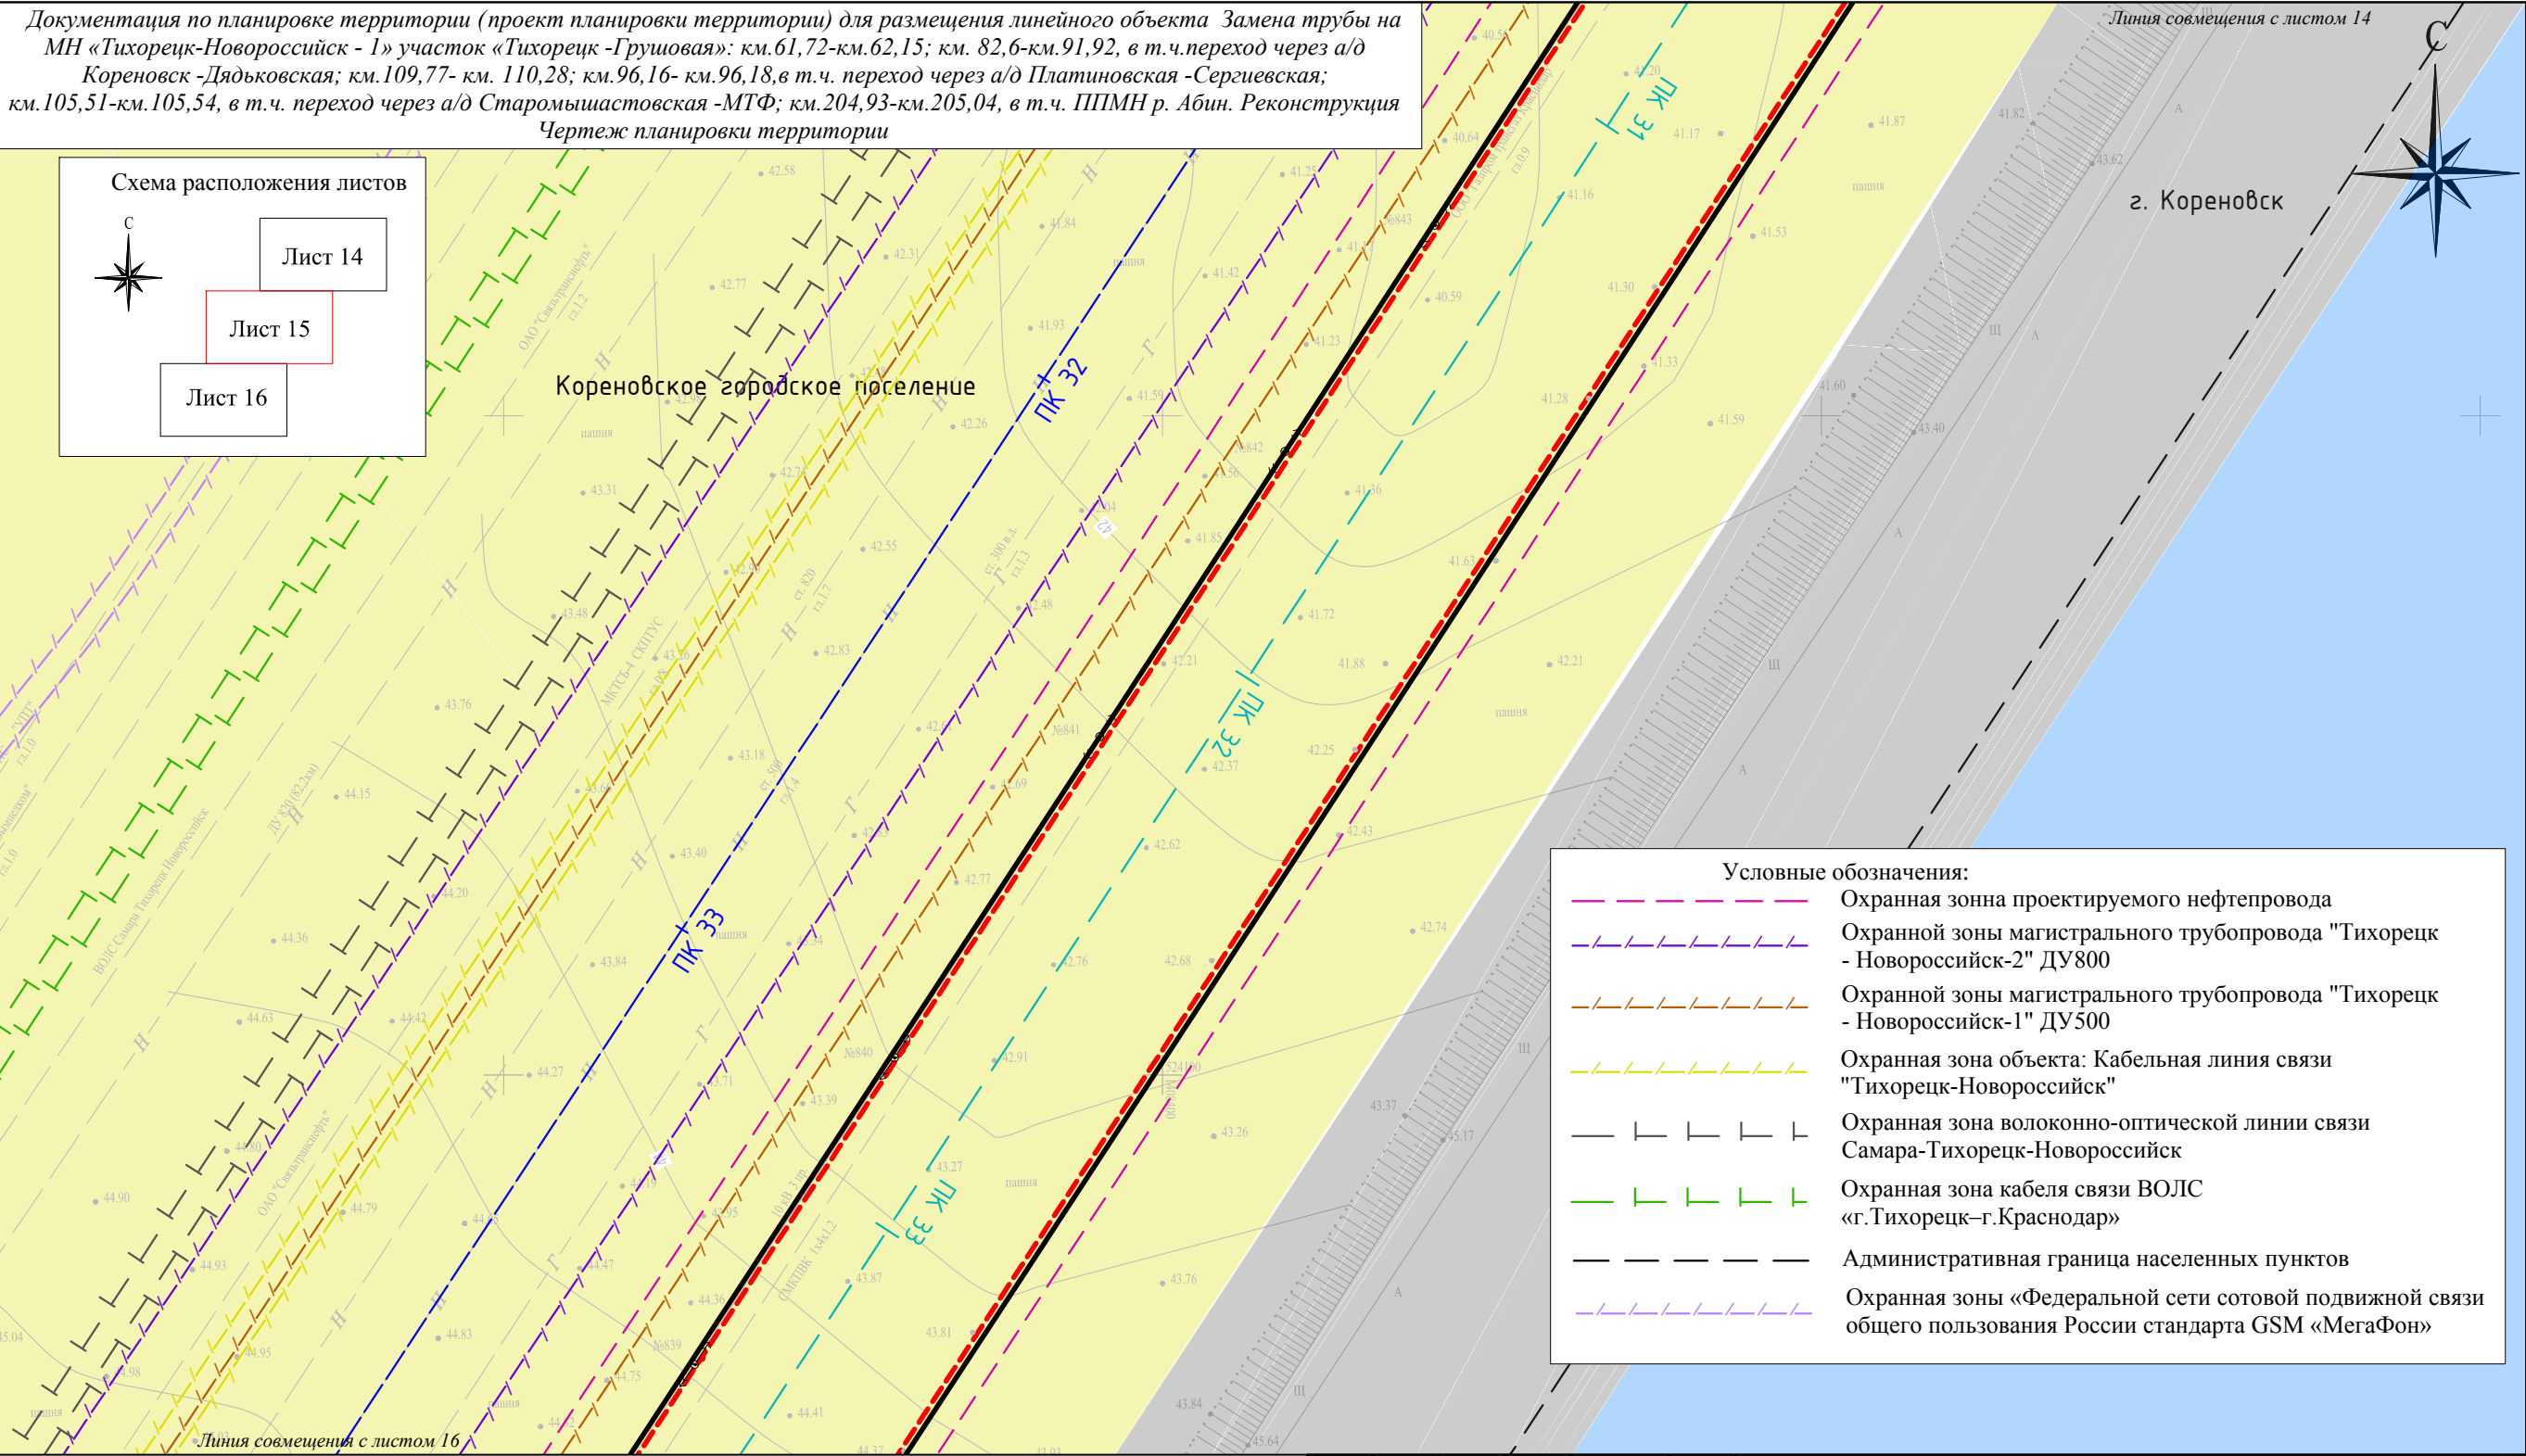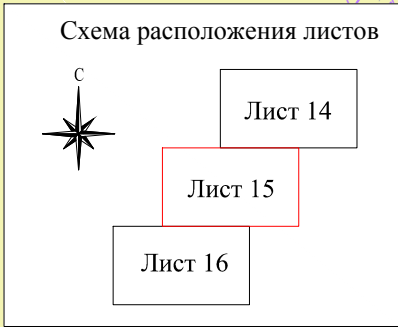

Условные обозначения:	
	Охранная зона проектируемого нефтепровода
	Охранной зоны магистрального трубопровода "Тихорецк - Новороссийск-2" ДУ800
	Охранной зоны магистрального трубопровода "Тихорецк - Новороссийск-1" ДУ500
	Охранная зона объекта: Кабельная линия связи "Тихорецк-Новороссийск"
	Охранная зона волоконно-оптической линии связи Самара-Тихорецк-Новороссийск
	Охранная зона кабеля связи ВОЛС «г.Тихорецк-г.Краснодар»
	Административная граница населенных пунктов
	Охранная зоны «Федеральной сети сотовой подвижной связи общего пользования России стандарта GSM «МегаФон»



Условные обозначения:

	Граница формируемого земельного участка, для размещения сервитута на период строительства объекта
	Проектируемые красные линии
	Ось проектируемого нефтепровода
	Ось демонтируемого нефтепровода
	Зона сельскохозяйственного использования
	Зона промышленного назначения
	Зона проектируемых производственных территорий

						Краснодарский край, Кореновский район, Кореновское городское поселение		
						Документация по планировке территории (проект планировки территории) для размещения линейного объекта Замена трубы на МН «Тихорецк-Новороссийск - 1» участок «Тихорецк -Грушовая»: км.61,72-км.62,15; км. 82,6-км.91,92, в т.ч.переход через а/д Кореновск -Дядьковская; км.109,77- км. 110,28; км.96,16- км.96,18,в т.ч. переход через а/д Платиновская -Сергиевская; км.105,51-км.105,54, в т.ч. переход через а/д Старомишастовская -МТФ; км.204,93-км.205,04, в т.ч. ППМН р. Абин. Реконструкция		
Изм.	Кол.уч.	Лист	N док.	Подп.	Дата	Заказчик: АО "Черномортранснефть"	Стадия	Лист
Директор	Винокуров А.С.						П	15
Инженер	Таджимухамедов Д.В.					Чертеж планировки территории М 1:1000	ООО "БТИ, землеустройство, оценка" г. Москва, ул. Бухвостова 1-я, д. 12/11 корп. 17-18.	
								Листов
								38

Документация по планировке территории (проект планировки территории) для размещения линейного объекта Замена трубы на МН «Тихорецк-Новороссийск - I» участок «Тихорецк-Грушовая»: км.61,72-км.62,15; км. 82,6-км.91,92, в т.ч.переход через а/д Кореновск -Дядьковская; км.109,77- км. 110,28; км.96,16- км.96,18,в т.ч. переход через а/д Платиновская -Сергиевская; км.105,51-км.105,54, в т.ч. переход через а/д Старомишастовская -МТФ; км.204,93-км.205,04, в т.ч. ППМН р. Абин. Реконструкция

Чертеж планировки территории

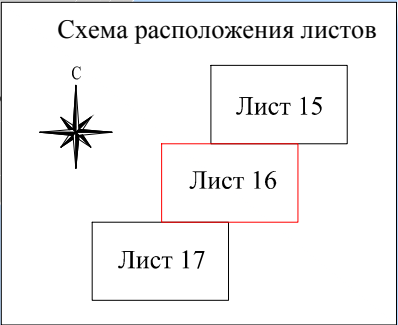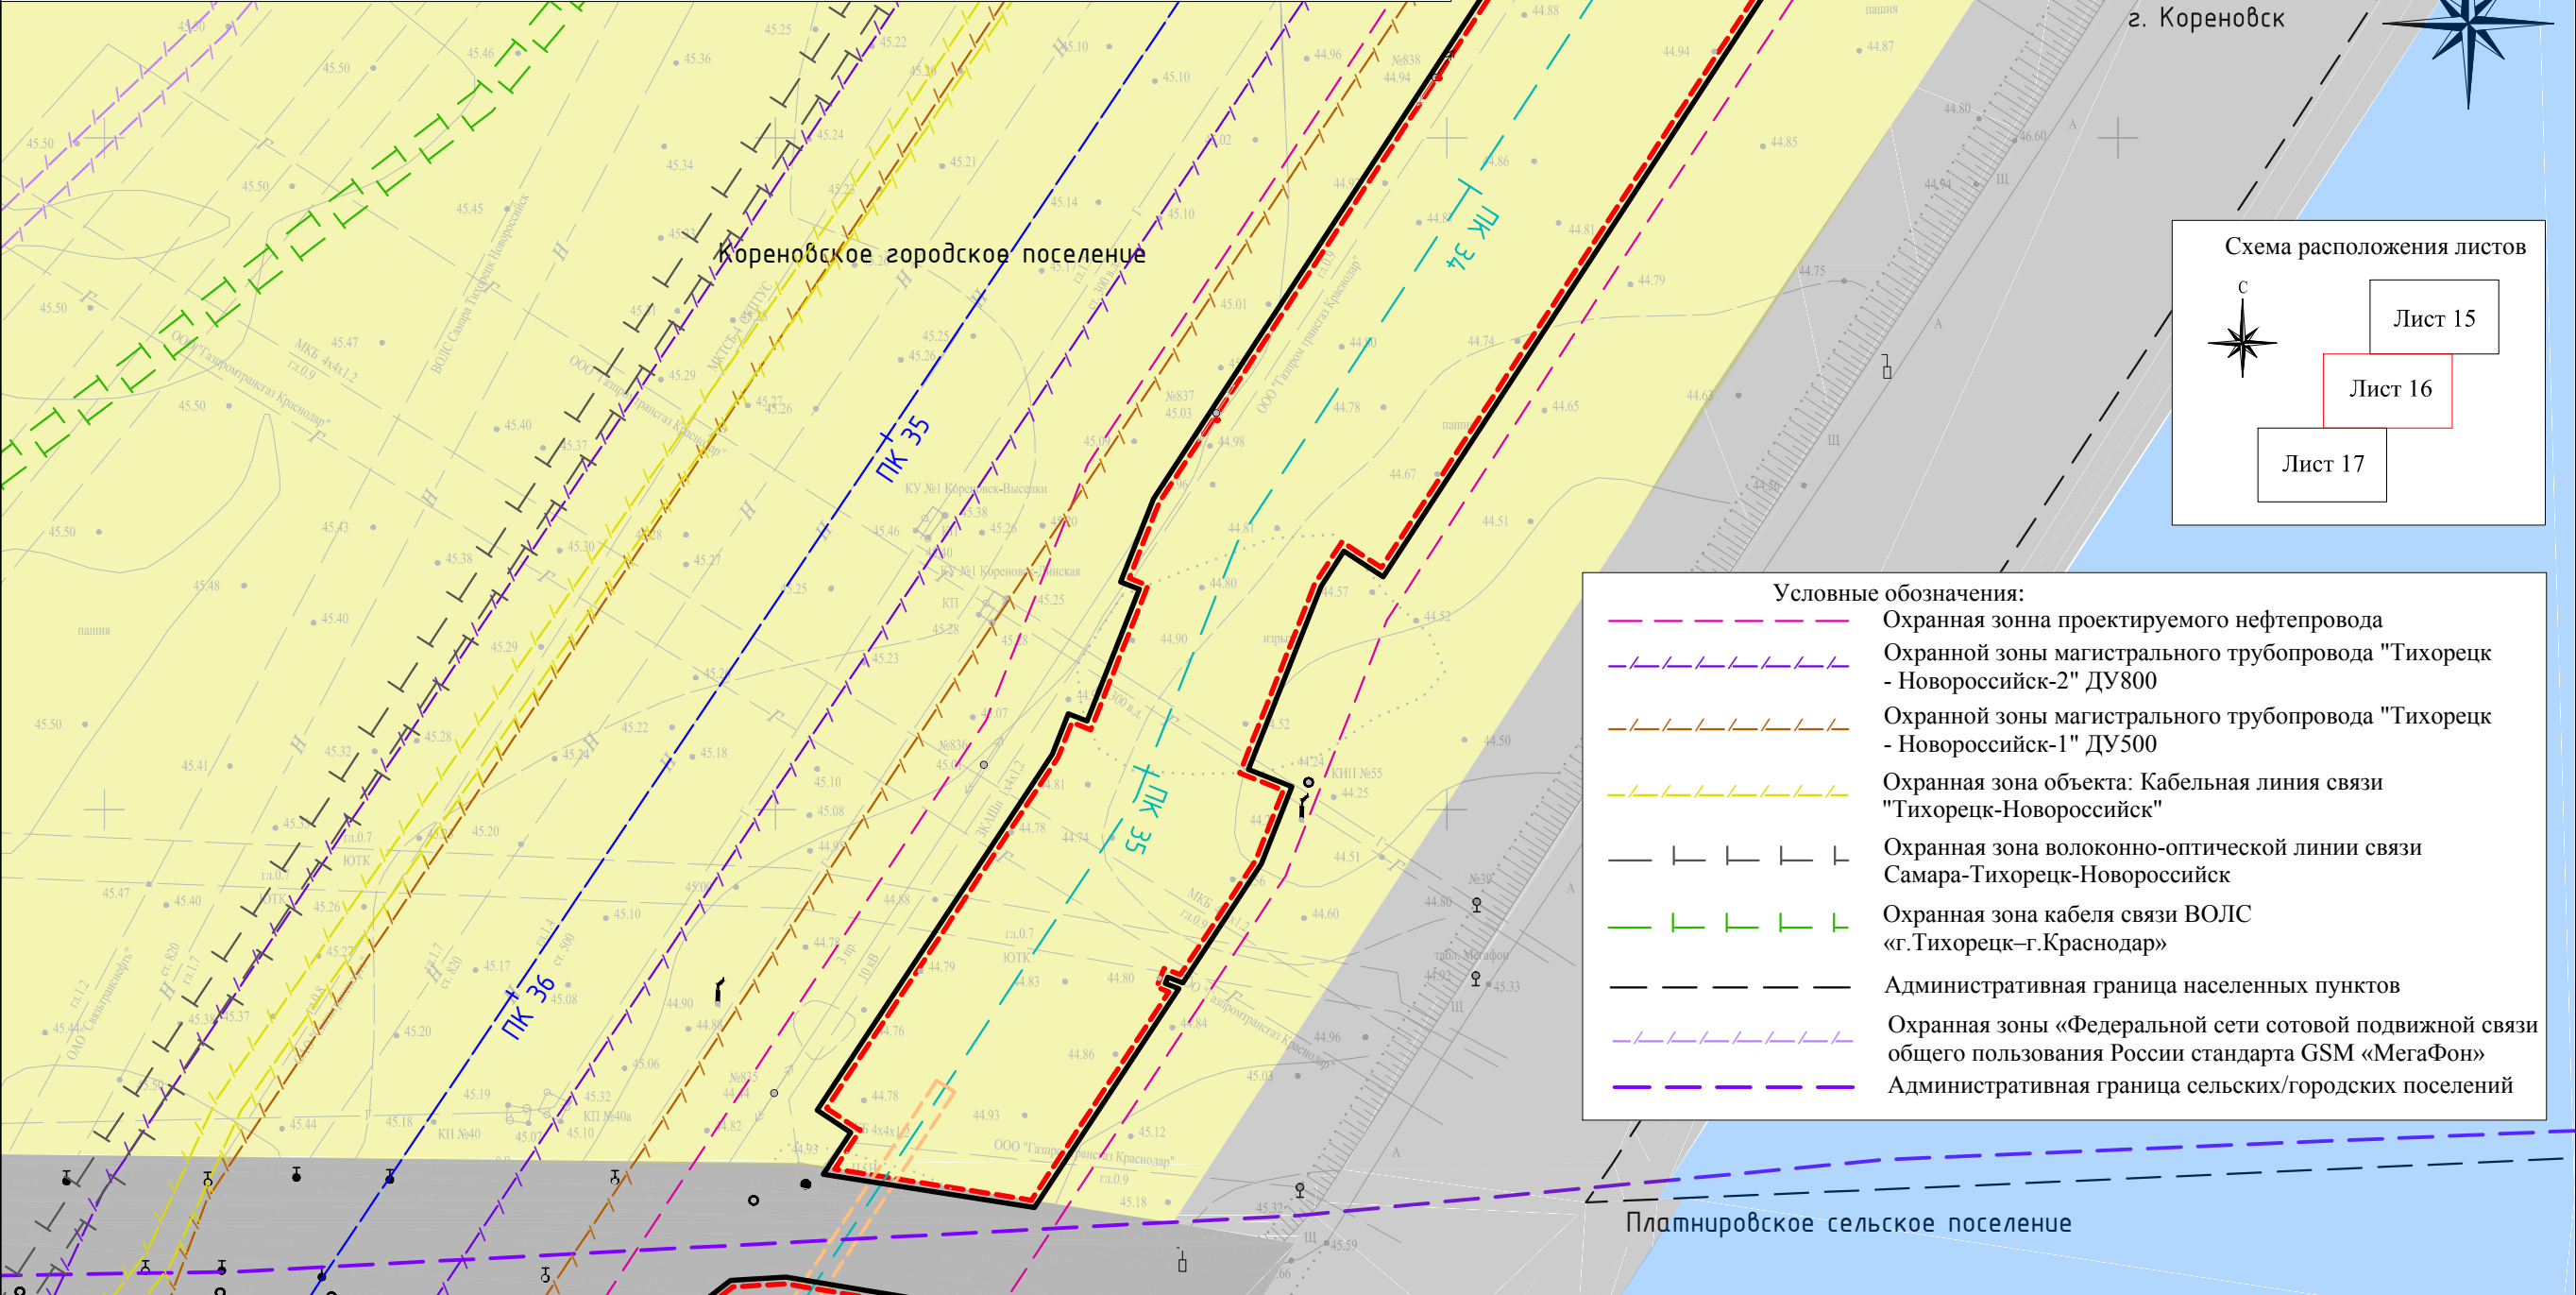


- Условные обозначения:
- Охранная зона проектируемого нефтепровода
 - Охранной зоны магистрального трубопровода "Тихорецк - Новороссийск-2" ДУ800
 - Охранной зоны магистрального трубопровода "Тихорецк - Новороссийск-1" ДУ500
 - Охранная зона объекта: Кабельная линия связи "Тихорецк-Новороссийск"
 - Охранная зона волоконно-оптической линии связи Самара-Тихорецк-Новороссийск
 - Охранная зона кабеля связи ВОЛС «г.Тихорецк–г.Краснодар»
 - Административная граница населенных пунктов
 - Охранная зоны «Федеральной сети сотовой подвижной связи общего пользования России стандарта GSM «МегаФон»
 - Административная граница сельских/городских поселений

- Условные обозначения:
- Граница формируемого земельного участка, для размещения сервитута на период строительства объекта
 - Проектируемые красные линии
 - Ось проектируемого нефтепровода
 - Ось демонтируемого нефтепровода
 - Зона сельскохозяйственного использования
 - Зона промышленного назначения
 - Зона проектируемых производственных территорий
 - Проектируемый защитный кожух

						Краснодарский край, Кореновский район, Кореновское городское поселение, Платнировское сельское поселение.			
						Документация по планировке территории (проект планировки территории) для размещения линейного объекта Замена трубы на МН «Тихорецк-Новороссийск - I» участок «Тихорецк-Грушовая»: км.61,72-км.62,15; км. 82,6-км.91,92, в т.ч.переход через а/д Кореновск -Дядьковская; км.109,77- км. 110,28; км.96,16- км.96,18,в т.ч. переход через а/д Платиновская -Сергиевская; км.105,51-км.105,54, в т.ч. переход через а/д Старомишастовская -МТФ; км.204,93-км.205,04, в т.ч. ППМН р. Абин. Реконструкция			
Изм.	Кол.уч.	Лист	N док.	Подп.	Дата	Заказчик: АО "Черномортранснефть"	Стадия	Лист	Листов
Директор	Винокуров А.С.						П	16	38
Инженер	Таджимухамедов Д.В.					Чертеж планировки территории М 1:1000	ООО "БТИ, землеустройство, оценка" г. Москва, ул. Бухвостова 1-я, д. 12/11 корп. 17-18.		

Документация по планировке территории (проект планировки территории) для размещения линейного объекта Замена трубы на МН «Тихорецк-Новороссийск - I» участок «Тихорецк -Грушовая»: км.61,72-км.62,15; км. 82,6-км.91,92, в т.ч.переход через а/д Кореновск -Дядьковская; км.109,77- км. 110,28; км.96,16- км.96,18,в т.ч. переход через а/д Платиновская -Сергиевская; км.105,51-км.105,54, в т.ч. переход через а/д Старомишастовская -МТФ; км.204,93-км.205,04, в т.ч. ППМН р. Абин. Реконструкция Чертеж планировки территории


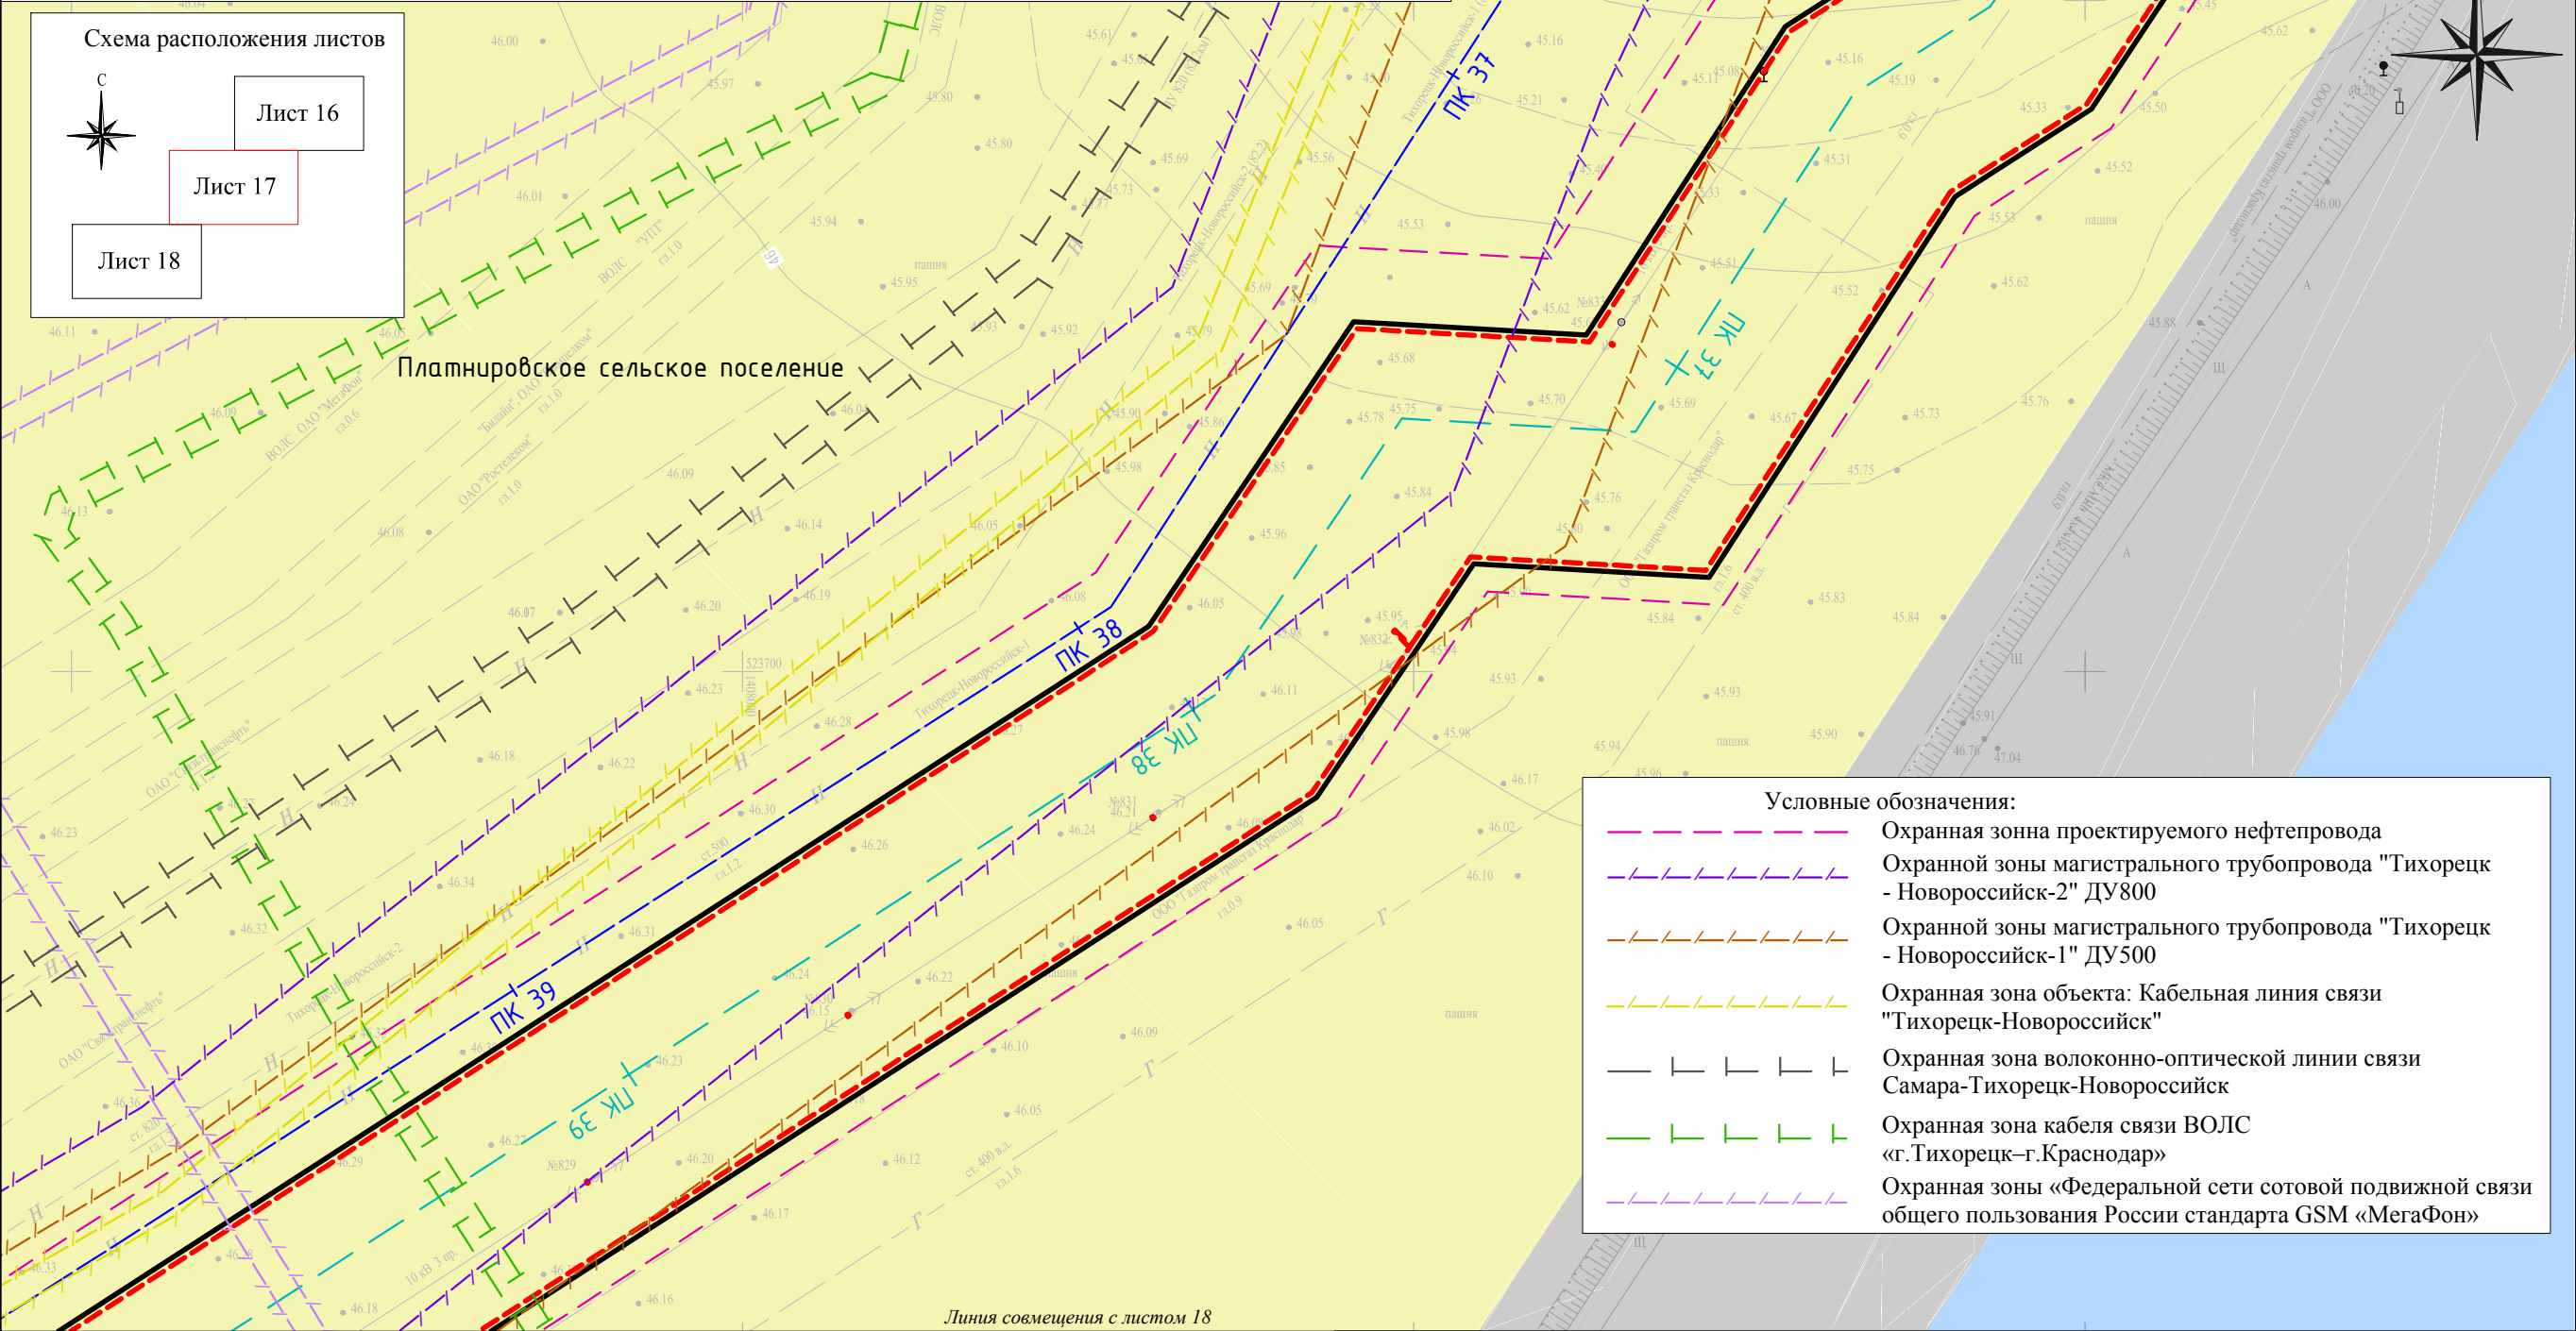


- Условные обозначения:
- Граница формируемого земельного участка, для размещения сервитута на период строительства объекта
 - Проектируемые красные линии
 - Ось проектируемого нефтепровода
 - Ось демонтируемого нефтепровода
 - Зона сельскохозяйственного использования
 - Зона промышленного назначения
 - Зона проектируемых производственных территорий

- Условные обозначения:
- Охранная зона проектируемого нефтепровода
 - Охранной зоны магистрального трубопровода "Тихорецк - Новороссийск-2" ДУ800
 - Охранной зоны магистрального трубопровода "Тихорецк - Новороссийск-1" ДУ500
 - Охранная зона объекта: Кабельная линия связи "Тихорецк-Новороссийск"
 - Охранная зона волоконно-оптической линии связи Самара-Тихорецк-Новороссийск
 - Охранная зона кабеля связи ВОЛС «г.Тихорецк-г.Краснодар»
 - Охранная зоны «Федеральной сети сотовой подвижной связи общего пользования России стандарта GSM «МегаФон»

						Краснодарский край, Кореновский район, Платнировское сельское поселение.			
						Документация по планировке территории (проект планировки территории) для размещения линейного объекта Замена трубы на МН «Тихорецк-Новороссийск - I» участок «Тихорецк -Грушовая»: км.61,72-км.62,15; км. 82,6-км.91,92, в т.ч.переход через а/д Кореновск -Дядьковская; км.109,77- км. 110,28; км.96,16- км.96,18,в т.ч. переход через а/д Платиновская -Сергиевская; км.105,51-км.105,54, в т.ч. переход через а/д Старомишастовская -МТФ; км.204,93-км.205,04, в т.ч. ППМН р. Абин. Реконструкция			
Изм.	Кол.уч.	Лист	N док.	Подп.	Дата	Заказчик: АО "Черномортранснефть"	Стадия	Лист	Листов
Директор	Винокуров А.С.						П	17	38
Инженер	Таджимухамедов Д.В.					Чертеж планировки территории М 1:1000	ООО "БТИ, землеустройство, оценка" г. Москва, ул. Бухвостова 1-я, д. 12/11 корп. 17-18.		

Документация по планировке территории (проект планировки территории) для размещения линейного объекта Замена трубы на МН «Тихорецк-Новороссийск - 1» участок «Тихорецк -Грушовая»: км.61,72-км.62,15; км. 82,6-км.91,92, в т.ч.переход через а/д Кореновск -Дядьковская; км.109,77- км. 110,28; км.96,16- км.96,18,в т.ч. переход через а/д Платиновская -Сергиевская; км.105,51-км.105,54, в т.ч. переход через а/д Старомишастовская -МТФ; км.204,93-км.205,04, в т.ч. ППМН р. Абин. Реконструкция Чертеж планировки территории

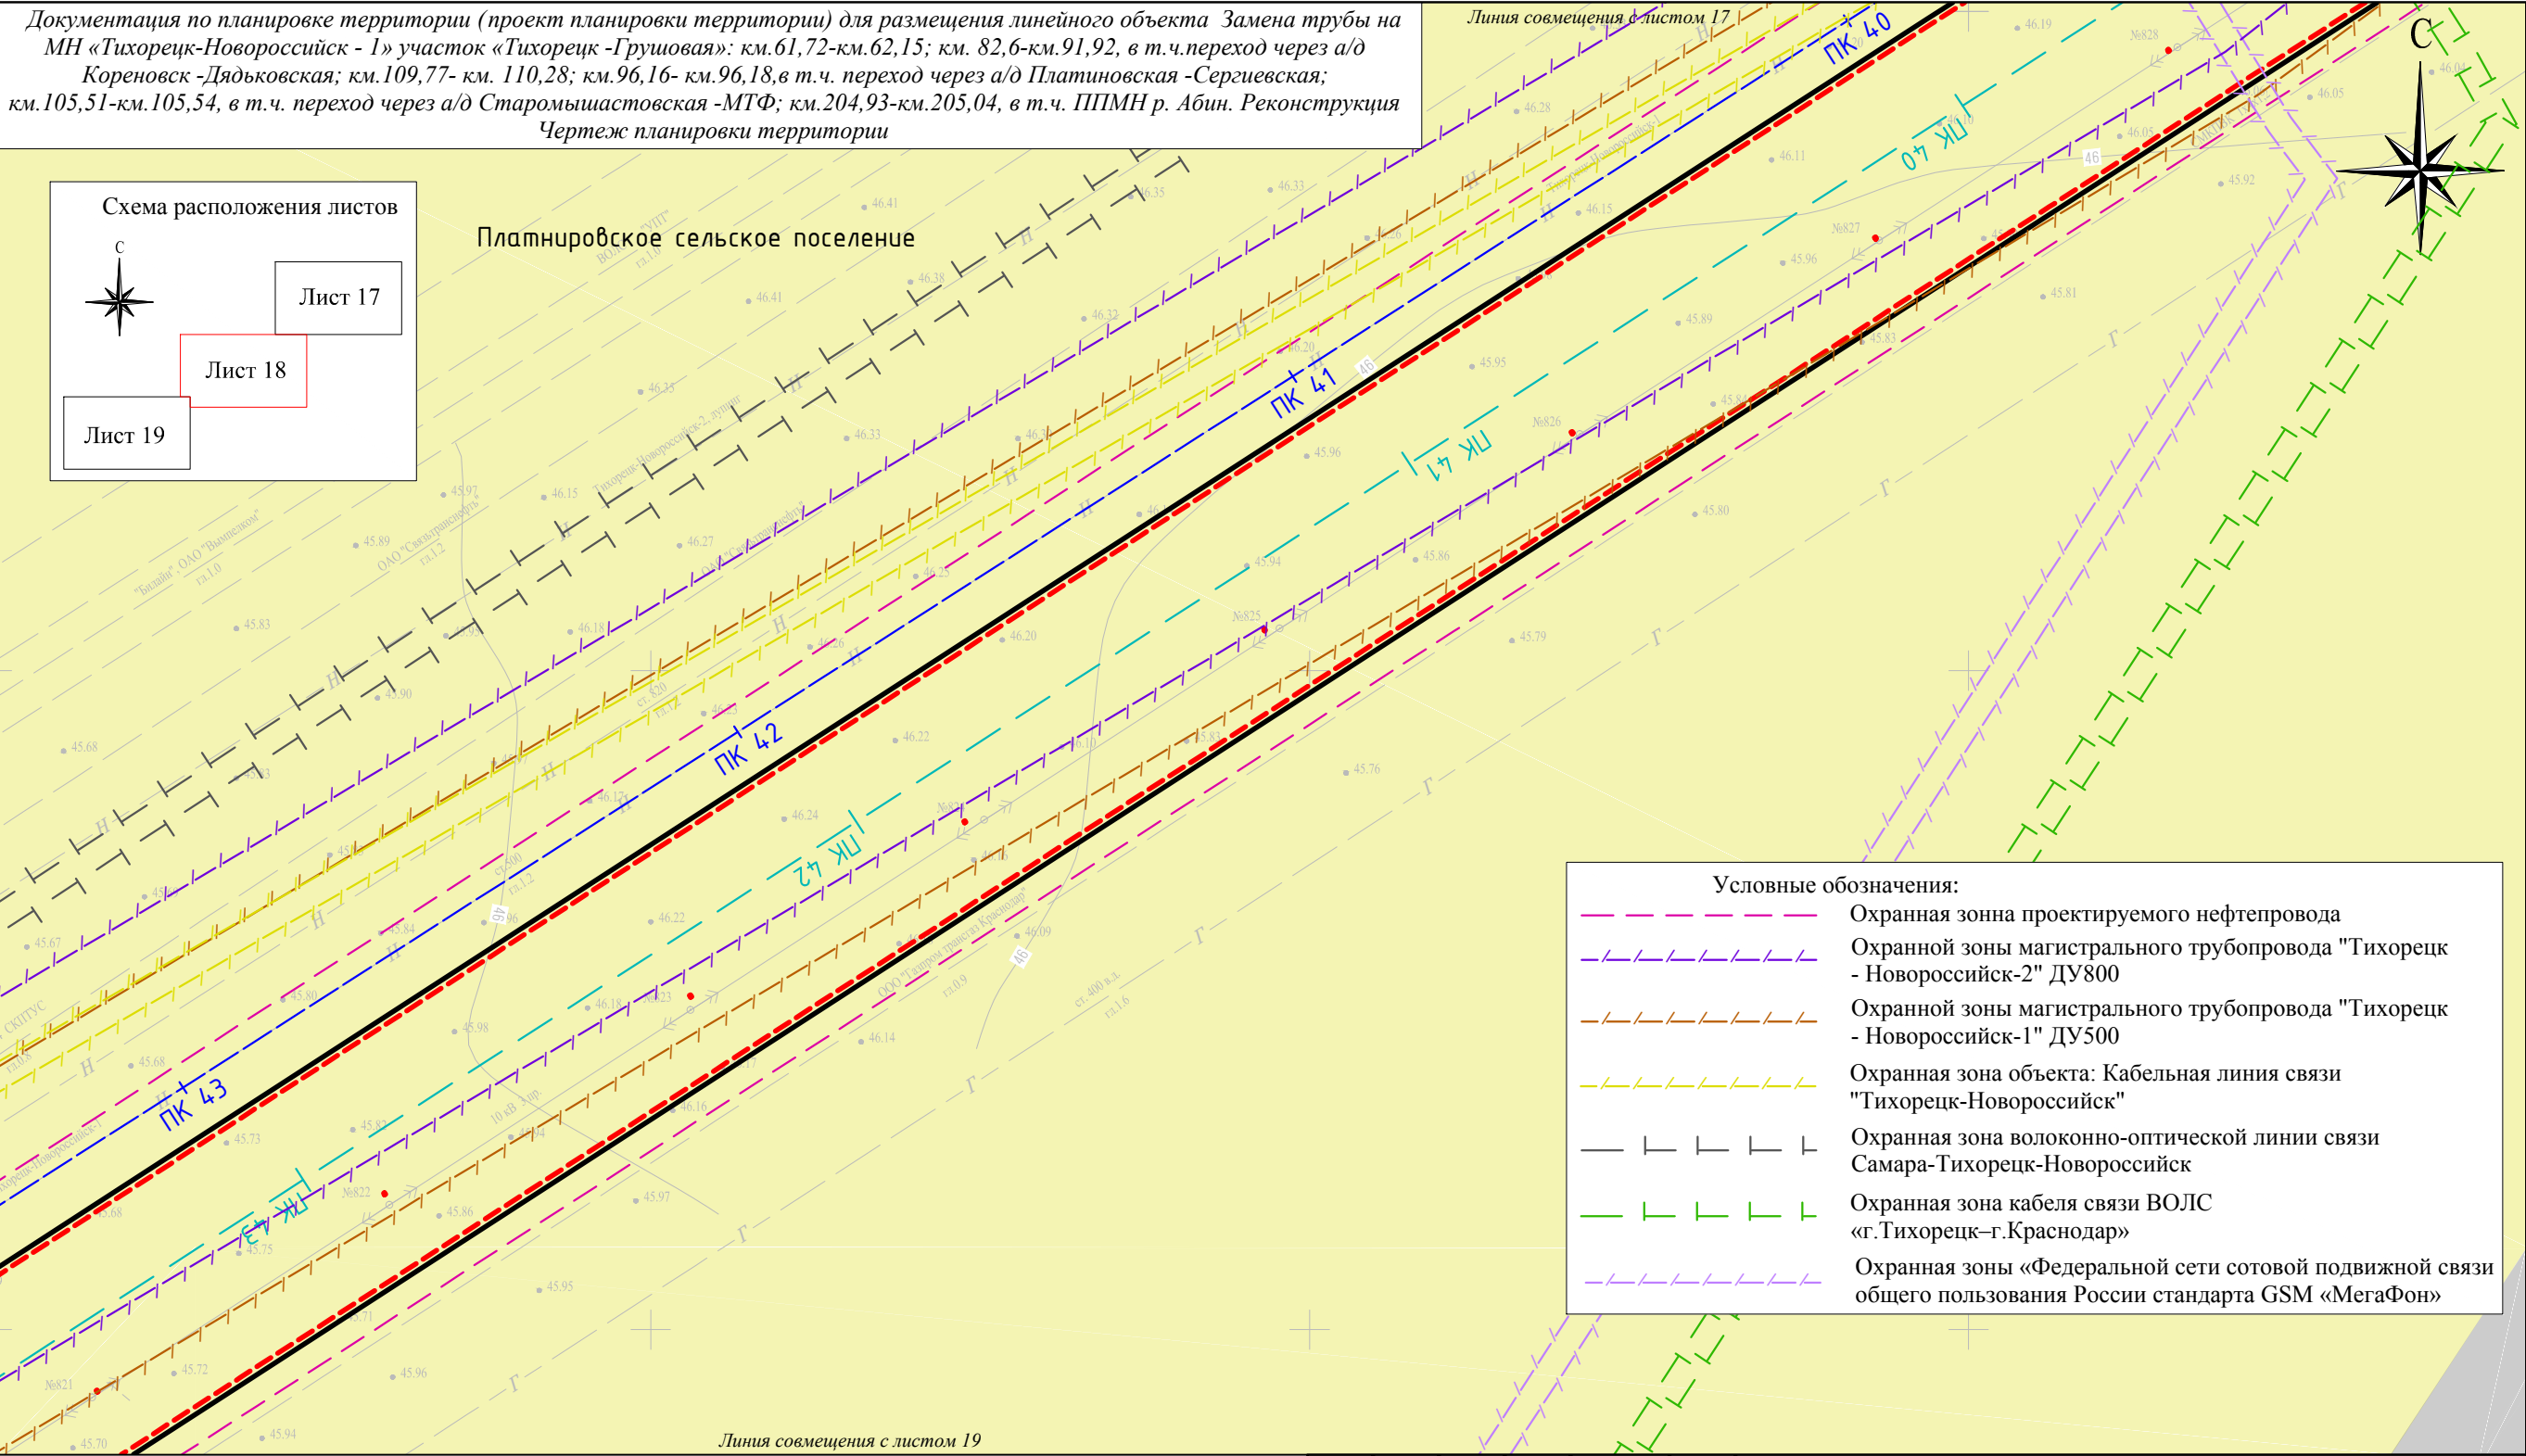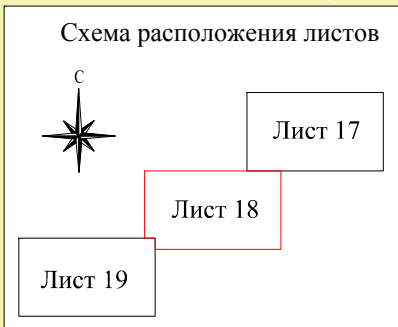

- Условные обозначения:
- Охранная зона проектируемого нефтепровода
 - Охранной зоны магистрального трубопровода "Тихорецк - Новороссийск-2" ДУ800
 - Охранной зоны магистрального трубопровода "Тихорецк - Новороссийск-1" ДУ500
 - Охранная зона объекта: Кабельная линия связи "Тихорецк-Новороссийск"
 - Охранная зона волоконно-оптической линии связи Самара-Тихорецк-Новороссийск
 - Охранная зона кабеля связи ВОЛС «г.Тихорецк–г.Краснодар»
 - Охранная зоны «Федеральной сети сотовой подвижной связи общего пользования России стандарта GSM «МегаФон»

- Условные обозначения:
- Граница формируемого земельного участка, для размещения сервитута на период строительства объекта
 - Проектируемые красные линии
 - Ось проектируемого нефтепровода
 - Ось демонтируемого нефтепровода
 - Зона сельскохозяйственного использования
 - Зона промышленного назначения

						Краснодарский край, Кореновский район, Платнировское сельское поселение.			
						Документация по планировке территории (проект планировки территории) для размещения линейного объекта Замена трубы на МН «Тихорецк-Новороссийск - 1» участок «Тихорецк -Грушовая»: км.61,72-км.62,15; км. 82,6-км.91,92, в т.ч.переход через а/д Кореновск -Дядьковская; км.109,77- км. 110,28; км.96,16- км.96,18,в т.ч. переход через а/д Платиновская -Сергиевская; км.105,51-км.105,54, в т.ч. переход через а/д Старомишастовская -МТФ; км.204,93-км.205,04, в т.ч. ППМН р. Абин. Реконструкция			
Изм.	Кол.уч.	Лист	N док.	Подп.	Дата	Заказчик: АО "Черномортранснефть"	Стадия	Лист	Листов
Директор	Винокуров А.С.						П	18	38
Инженер	Таджимухамедов Д.В.					Чертеж планировки территории М 1:1000	ООО "БТИ, землеустройство, оценка" г. Москва, ул. Бухвостова 1-я, д. 12/11 корп. 17-18.		

Документация по планировке территории (проект планировки территории) для размещения линейного объекта Замена трубы на МН «Тихорецк-Новороссийск - I» участок «Тихорецк-Грушовая»: км.61,72-км.62,15; км. 82,6-км.91,92, в т.ч.переход через а/д Кореновск -Дядьковская; км.109,77- км. 110,28; км.96,16- км.96,18,в т.ч. переход через а/д Платиновская -Сергиевская; км.105,51-км.105,54, в т.ч. переход через а/д Старомишастовская -МТФ; км.204,93-км.205,04, в т.ч. ППМН р. Абин. Реконструкция Чертеж планировки территории

Линия совмещения с листом 18

Условные обозначения:



Охранная зона проектируемого нефтепровода

Охранной зоны магистрального трубопровода "Тихорецк - Новороссийск-2" ДУ800

Охранной зоны магистрального трубопровода "Тихорецк - Новороссийск-1" ДУ500

Охранная зона объекта: Кабельная линия связи "Тихорецк-Новороссийск"

Охранная зона волоконно-оптической линии связи Самара-Тихорецк-Новороссийск

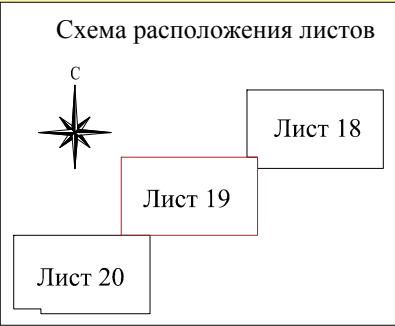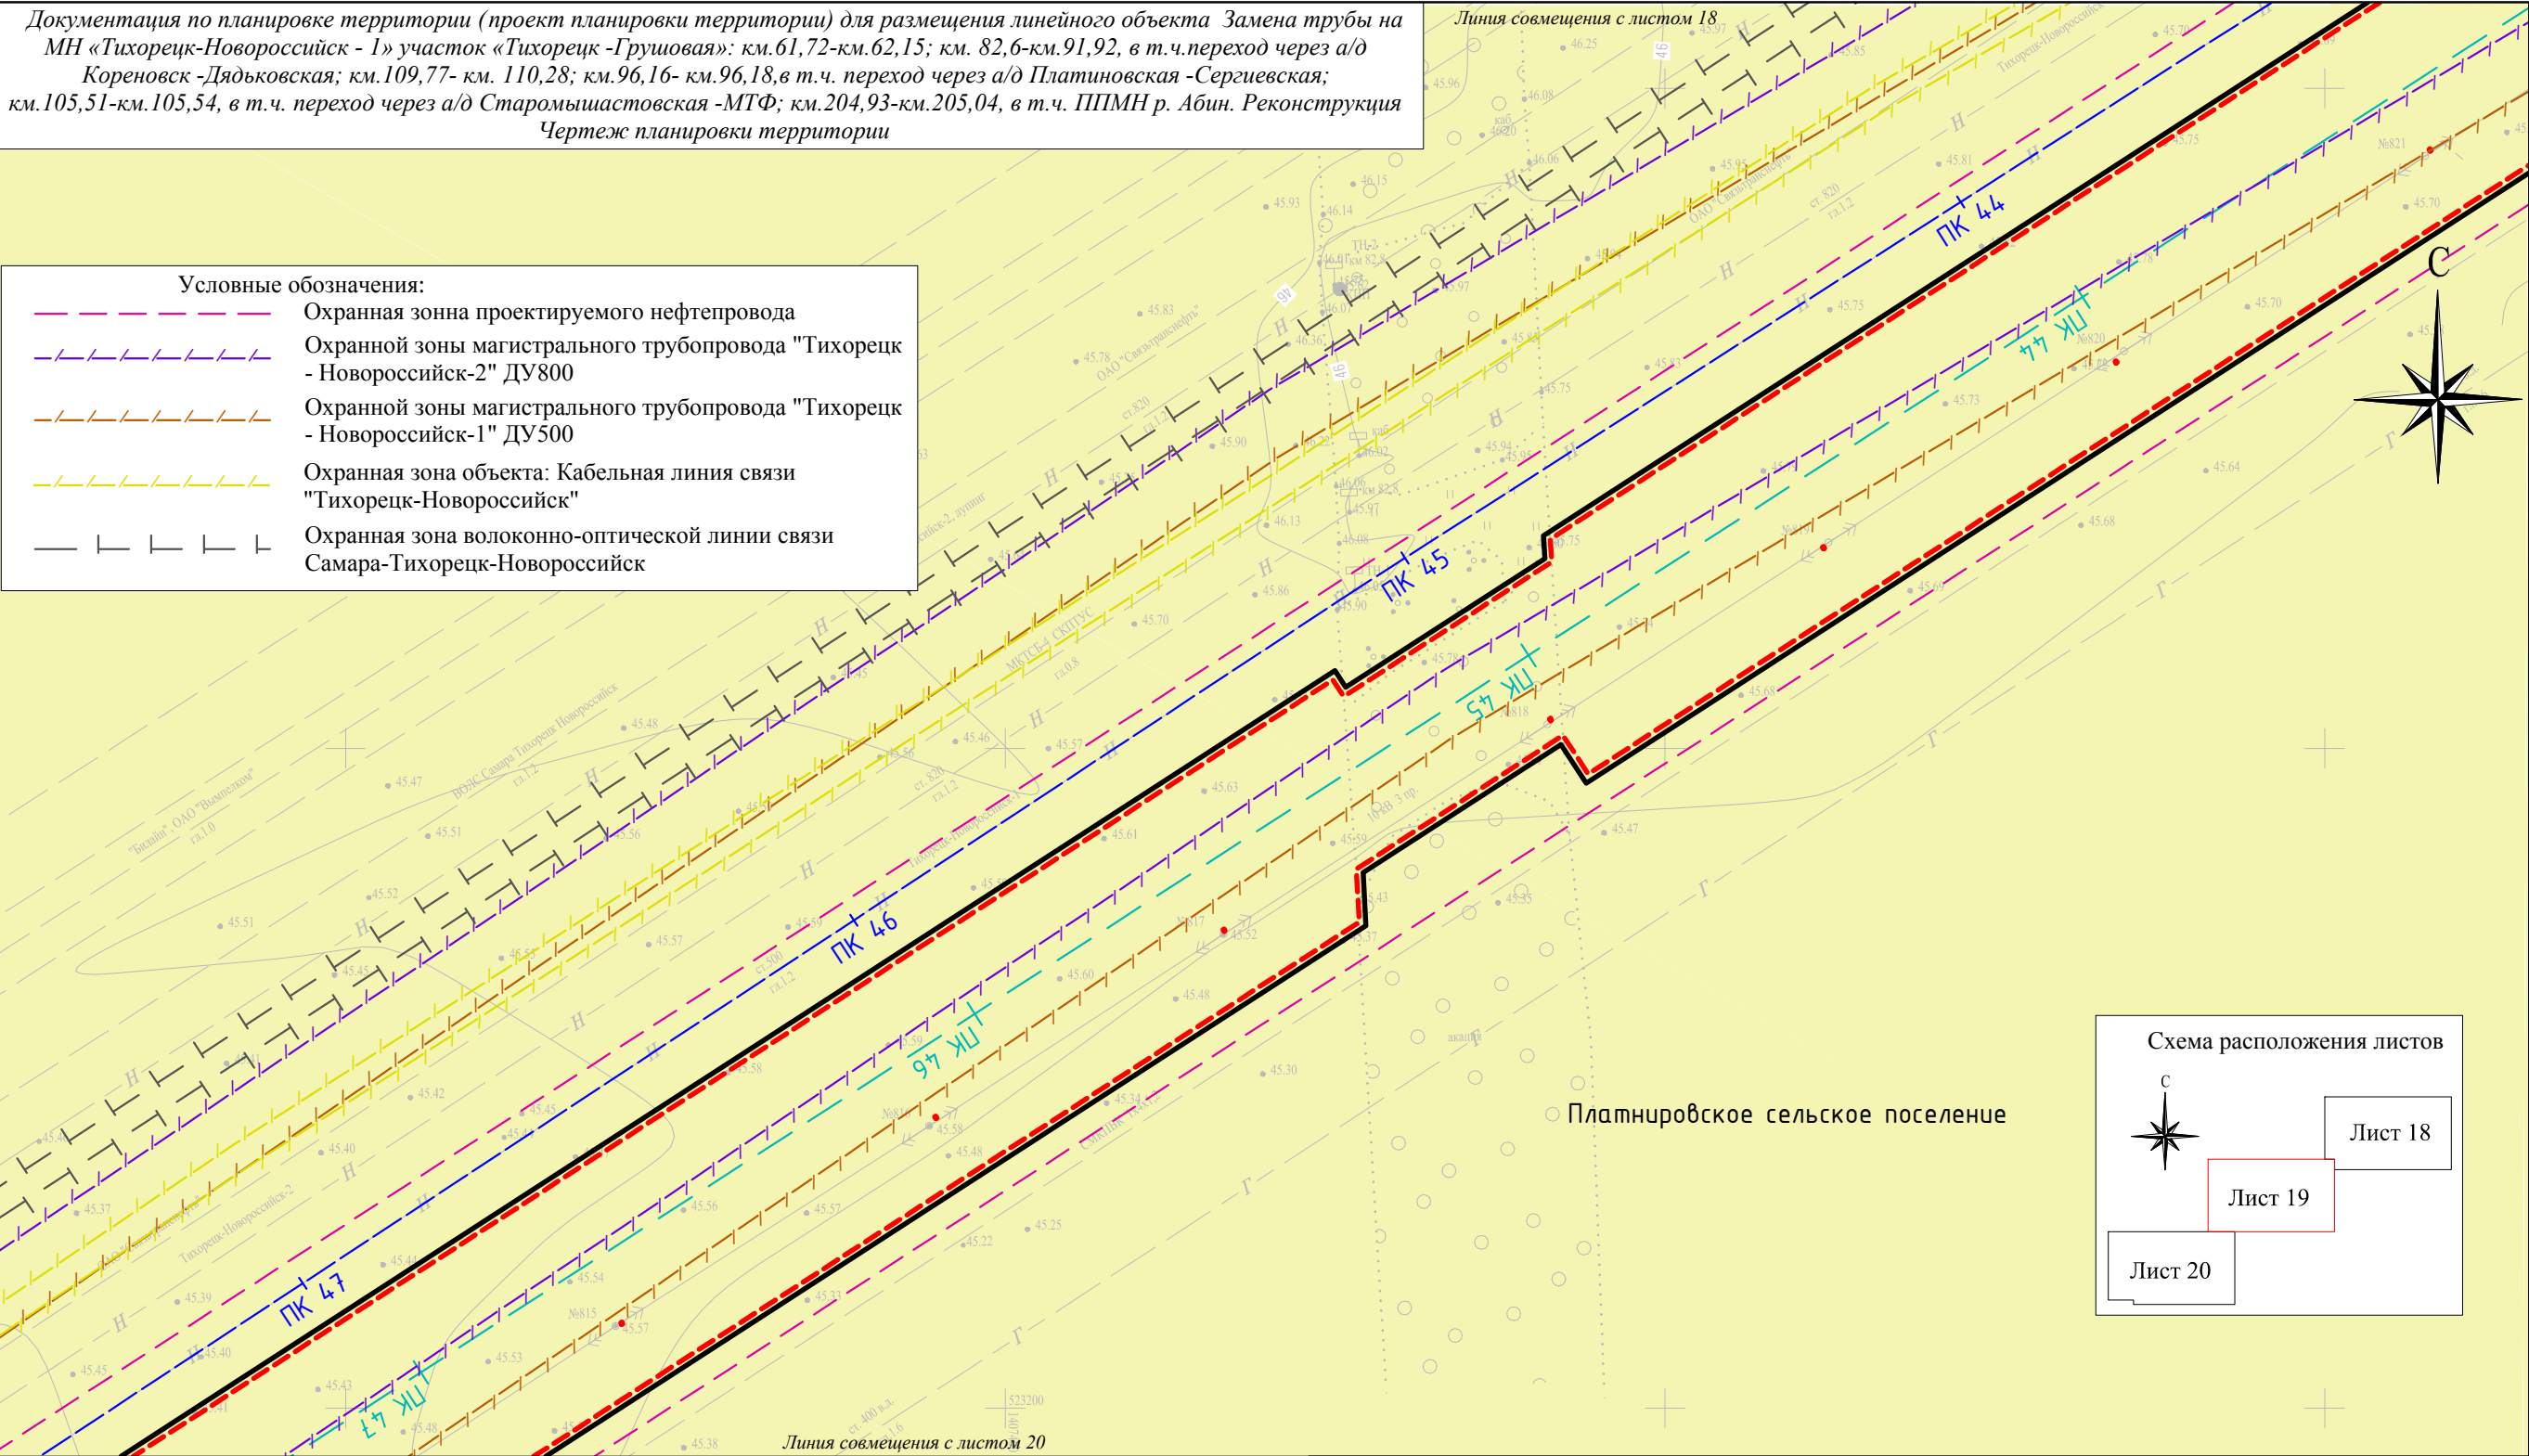

Условные обозначения:

Граница формируемого земельного участка, для размещения сервитута на период строительства объекта

Проектируемые красные линии



Ось проектируемого нефтепровода

Ось демонтируемого нефтепровода

Зона сельскохозяйственного использования

						Краснодарский край, Кореновский район, Платнировское сельское поселение.			
						Документация по планировке территории (проект планировки территории) для размещения линейного объекта Замена трубы на МН «Тихорецк-Новороссийск - I» участок «Тихорецк-Грушовая»: км.61,72-км.62,15; км. 82,6-км.91,92, в т.ч.переход через а/д Кореновск -Дядьковская; км.109,77- км. 110,28; км.96,16- км.96,18,в т.ч. переход через а/д Платиновская -Сергиевская; км.105,51-км.105,54, в т.ч. переход через а/д Старомишастовская -МТФ; км.204,93-км.205,04, в т.ч. ППМН р. Абин. Реконструкция			
Изм.	Кол.уч.	Лист	N док.	Подп.	Дата	Заказчик: АО "Черномортранснефть"	Стадия	Лист	Листов
Директор	Винокуров А.С.						П	19	38
Инженер	Таджимухамедов Д.В.					Чертеж планировки территории М 1:1000	ООО "БТИ, землеустройство, оценка" г. Москва, ул. Бухвостова 1-я, д. 12/11 корп. 17-18.		

Документация по планировке территории (проект планировки территории) для размещения линейного объекта Замена трубы на МН «Тихорецк-Новороссийск - 1» участок «Тихорецк-Грушовая»: км.61,72-км.62,15; км. 82,6-км.91,92, в т.ч.переход через а/д Кореновск -Дядьковская; км.109,77- км. 110,28; км.96,16- км.96,18,в т.ч. переход через а/д Платиновская -Сергиевская; км.105,51-км.105,54, в т.ч. переход через а/д Старомышастовская -МТФ; км.204,93-км.205,04, в т.ч. ППМН р. Абин. Реконструкция Чертеж планировки территории

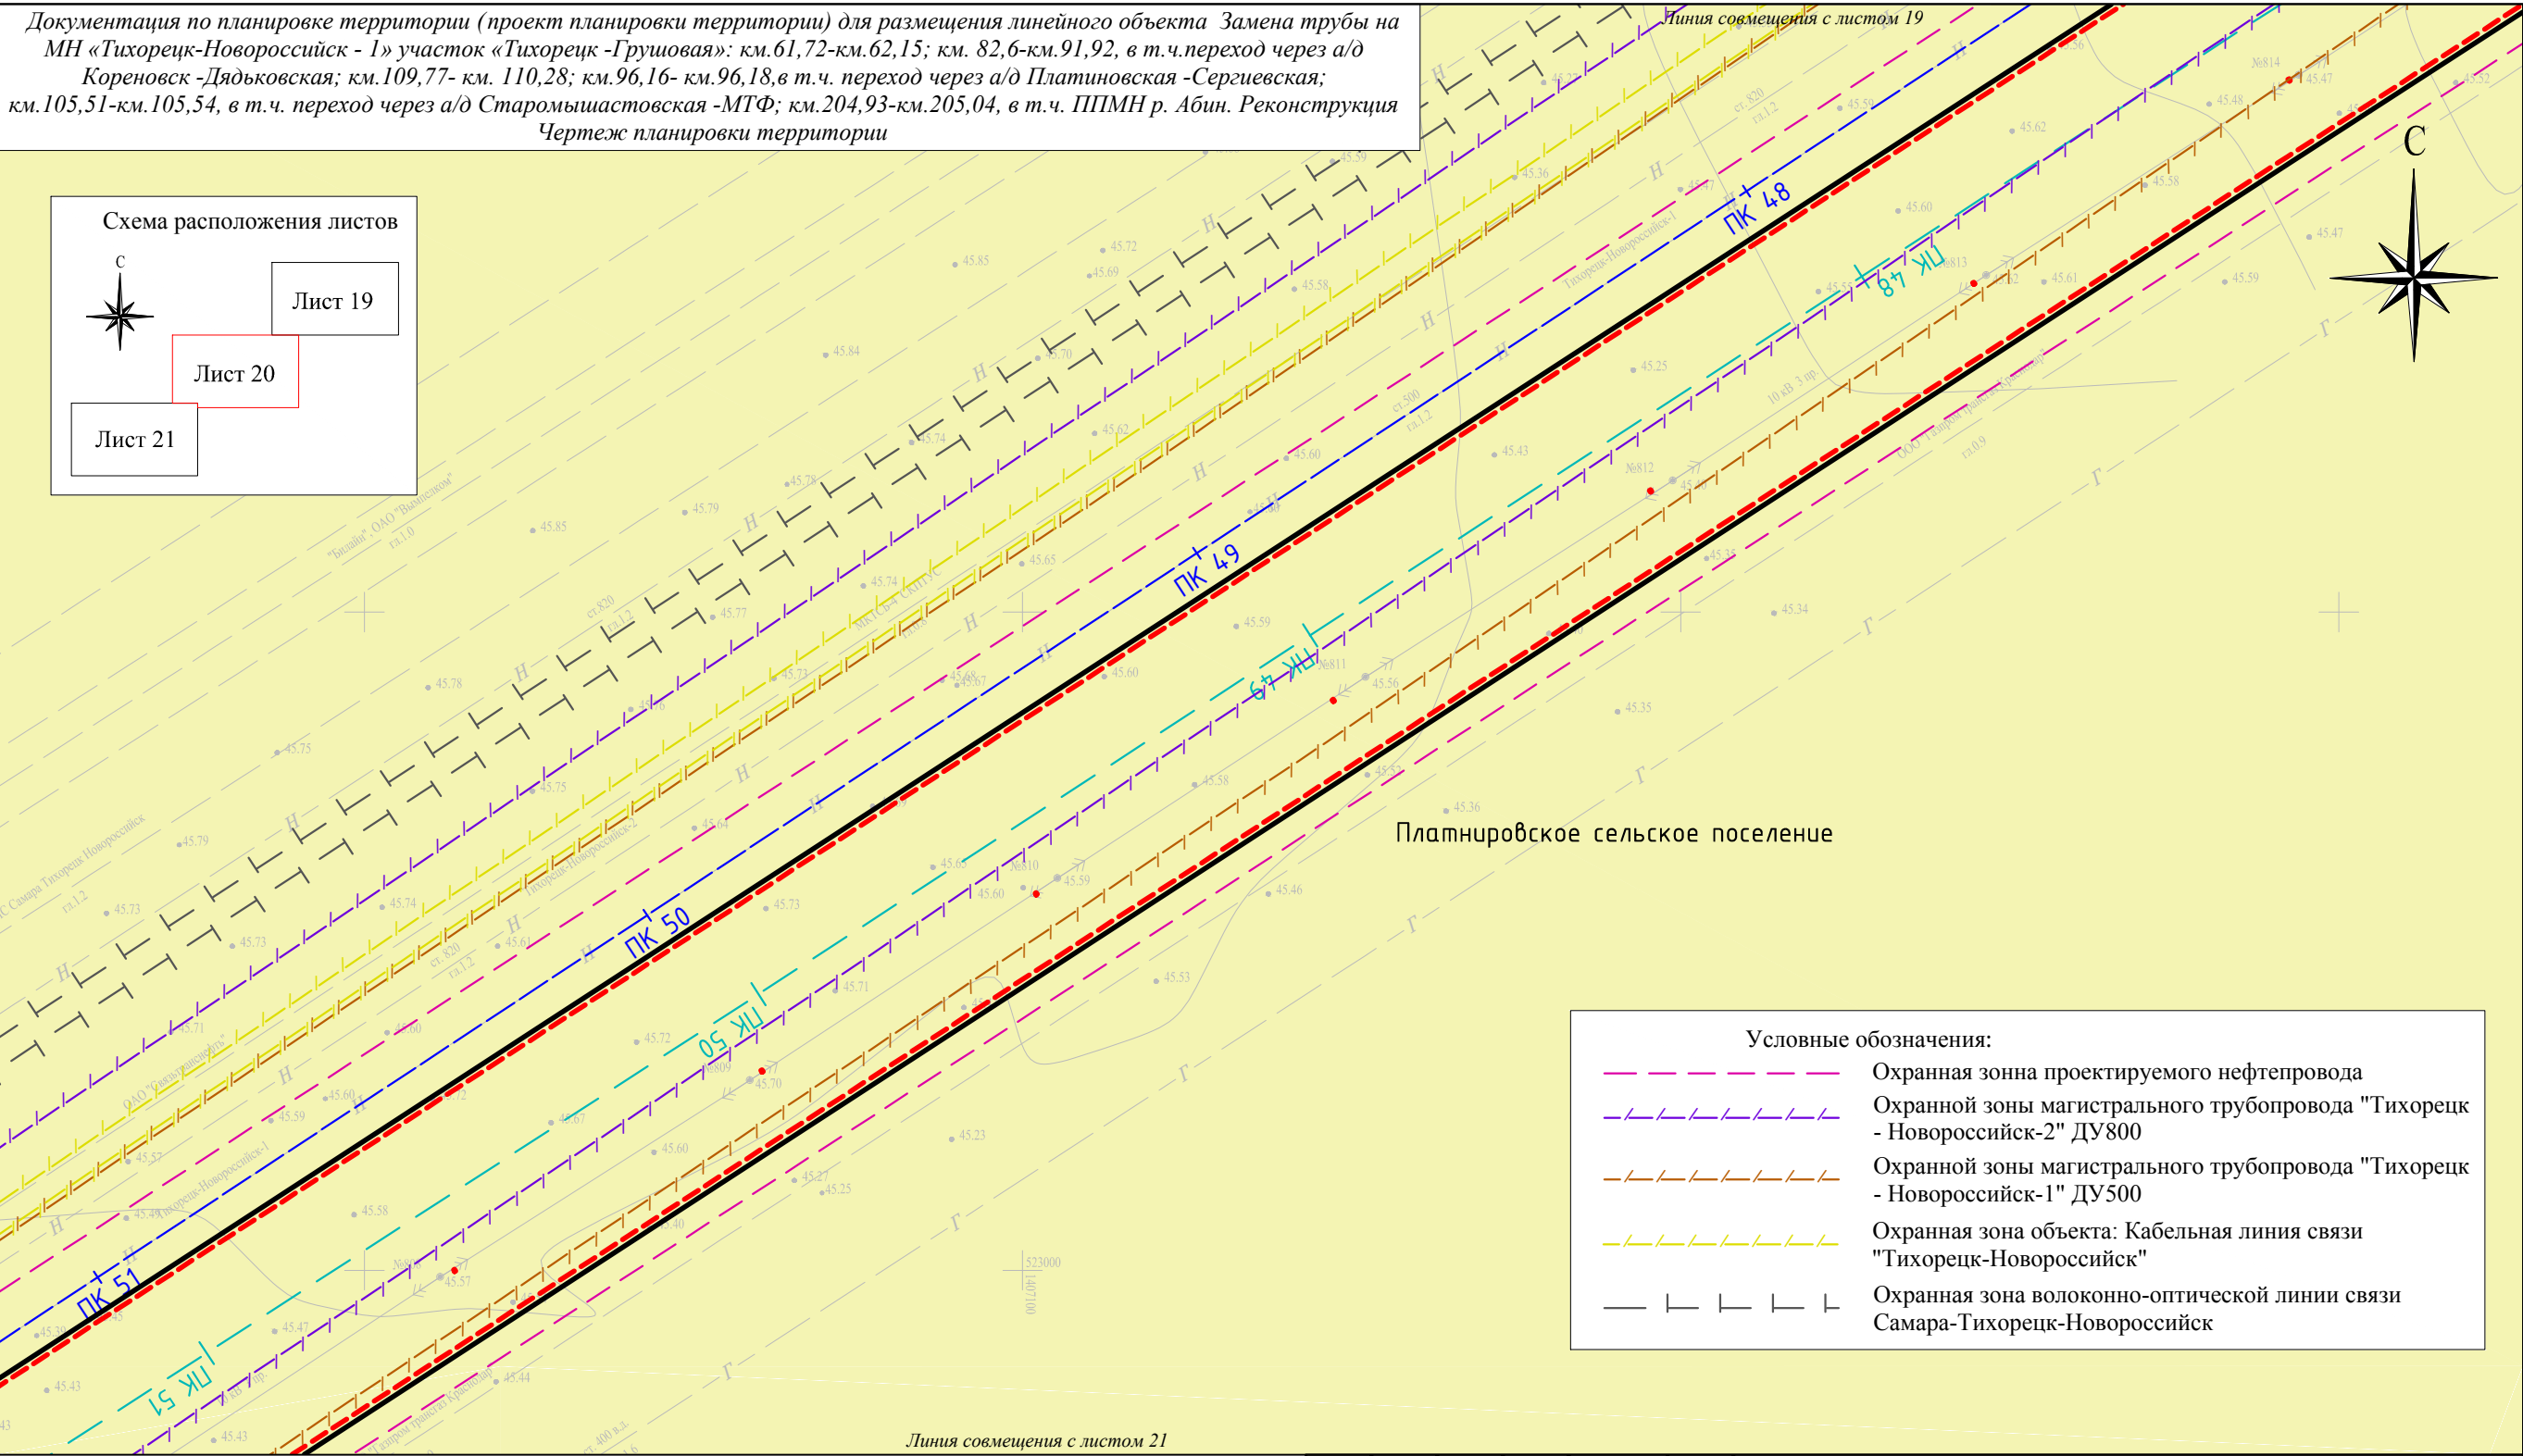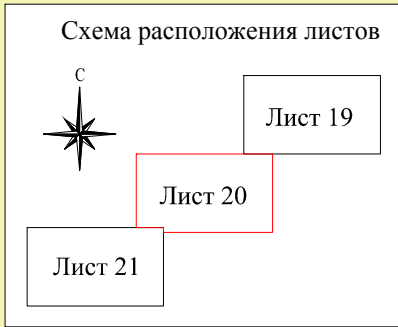


Условные обозначения:	
	Охранная зона проектируемого нефтепровода
	Охранной зоны магистрального трубопровода "Тихорецк - Новороссийск-2" ДУ800
	Охранной зоны магистрального трубопровода "Тихорецк - Новороссийск-1" ДУ500
	Охранная зона объекта: Кабельная линия связи "Тихорецк-Новороссийск"
	Охранная зона волоконно-оптической линии связи Самара-Тихорецк-Новороссийск


Условные обозначения:	
	Граница формируемого земельного участка, для размещения сервитута на период строительства объекта
	Проектируемые красные линии
	Ось проектируемого нефтепровода
	Ось демонтируемого нефтепровода
	Зона сельскохозяйственного использования

						Краснодарский край, Кореновский район, Платнировское сельское поселение.			
						Документация по планировке территории (проект планировки территории) для размещения линейного объекта Замена трубы на МН «Тихорецк-Новороссийск - 1» участок «Тихорецк-Грушовая»: км.61,72-км.62,15; км. 82,6-км.91,92, в т.ч.переход через а/д Кореновск -Дядьковская; км.109,77- км. 110,28; км.96,16- км.96,18,в т.ч. переход через а/д Платиновская -Сергиевская; км.105,51-км.105,54, в т.ч. переход через а/д Старомышастовская -МТФ; км.204,93-км.205,04, в т.ч. ППМН р. Абин. Реконструкция			
Изм.	Кол.уч.	Лист	N док.	Подп.	Дата	Заказчик: АО "Черномортранснефть"	Стадия	Лист	Листов
Директор	Винокуров А.С.						П	20	38
Инженер	Таджимухамедов Д.В.					Чертеж планировки территории М 1:1000	ООО "БТИ, землеустройство, оценка" г. Москва, ул. Бухвостова 1-я, д. 12/11 корп. 17-18.		

Документация по планировке территории (проект планировки территории) для размещения линейного объекта Замена трубы на МН «Тихорецк-Новороссийск - 1» участок «Тихорецк-Грушовая»: км.61,72-км.62,15; км. 82,6-км.91,92, в т.ч.переход через а/д Кореновск -Дядьковская; км.109,77- км. 110,28; км.96,16- км.96,18,в т.ч. переход через а/д Платиновская -Сергиевская; км.105,51-км.105,54, в т.ч. переход через а/д Старомишастовская -МТФ; км.204,93-км.205,04, в т.ч. ППМН р. Абин. Реконструкция Чертеж планировки территории

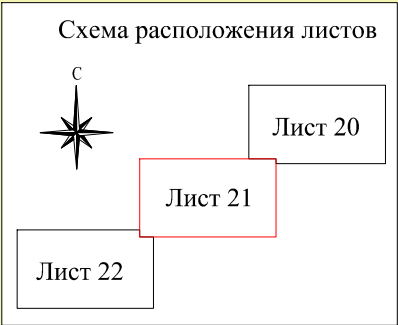

латнировское сельское поселение


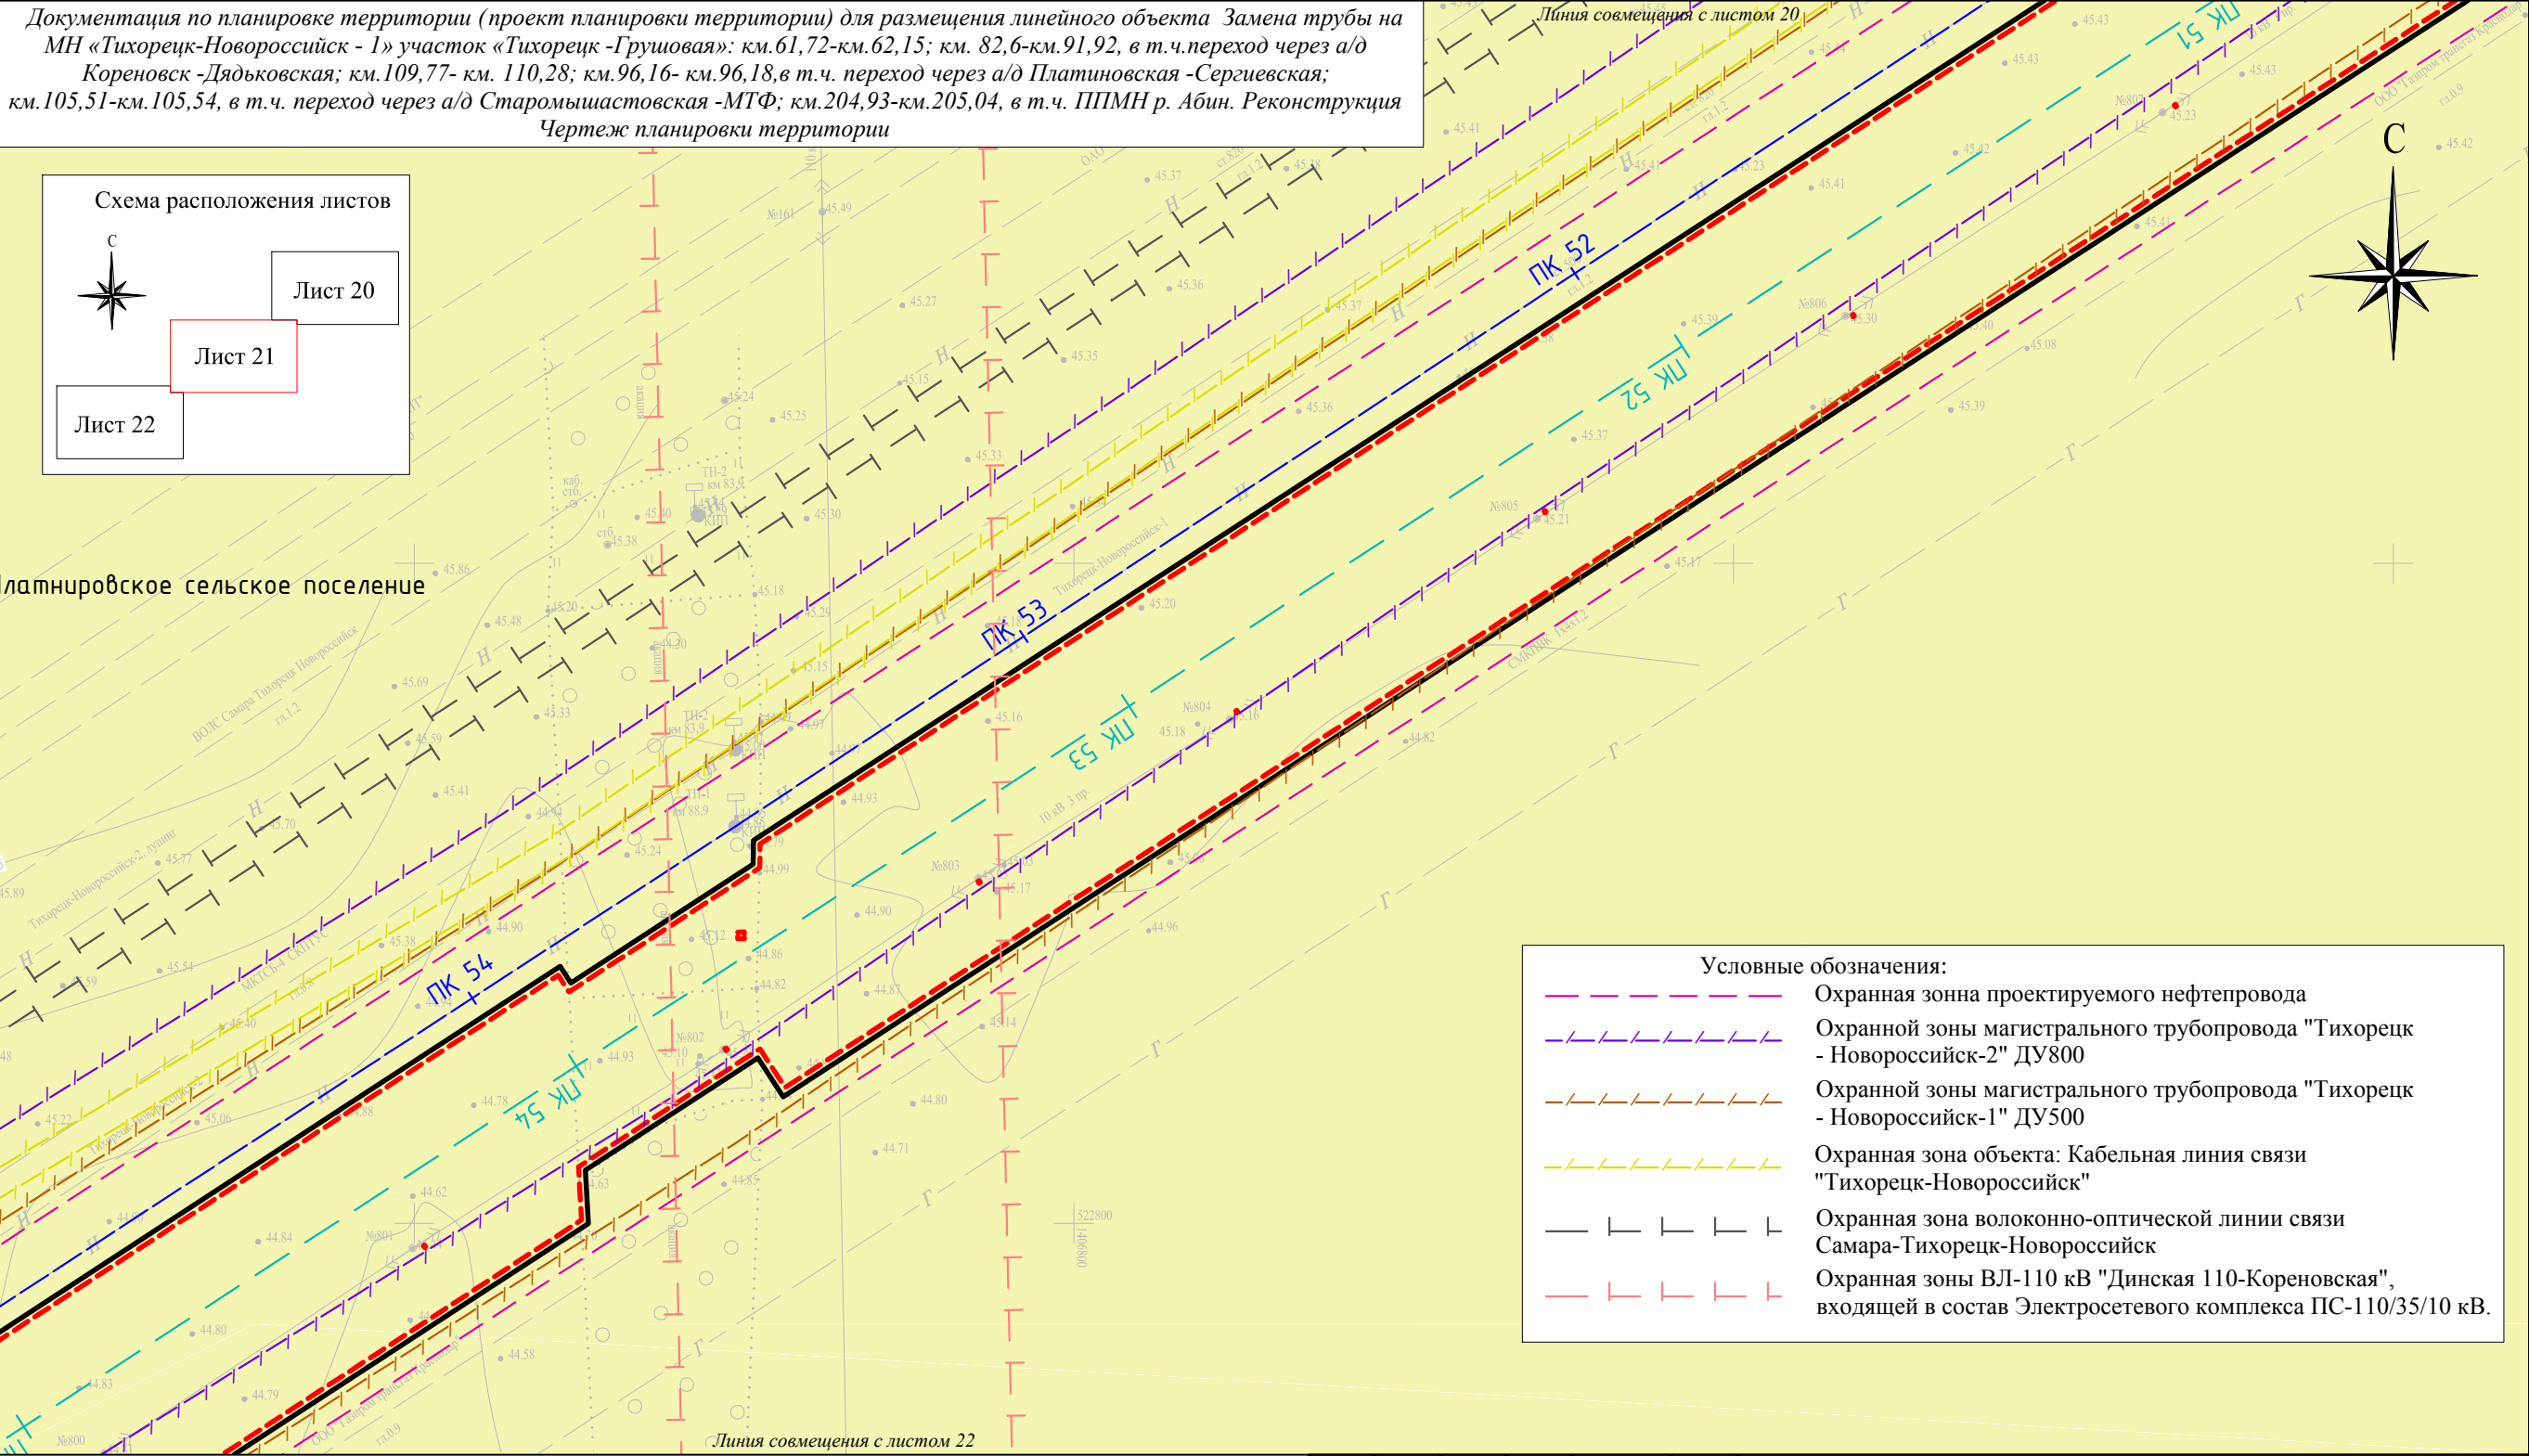


Условные обозначения:	
	Охранная зона проектируемого нефтепровода
	Охранной зоны магистрального трубопровода "Тихорецк - Новороссийск-2" ДУ800
	Охранной зоны магистрального трубопровода "Тихорецк - Новороссийск-1" ДУ500
	Охранная зона объекта: Кабельная линия связи "Тихорецк-Новороссийск"
	Охранная зона волоконно-оптической линии связи Самара-Тихорецк-Новороссийск
	Охранная зоны ВЛ-110 кВ "Динская 110-Кореновская", входящей в состав Электросетевого комплекса ПС-110/35/10 кВ.

Условные обозначения:	
	Граница формируемого земельного участка, для размещения сервитута на период строительства объекта
	Проектируемые красные линии
	Ось проектируемого нефтепровода
	Ось демонтируемого нефтепровода
	Зона сельскохозяйственного использования

						Краснодарский край, Кореновский район, Платнировское сельское поселение.		
						Документация по планировке территории (проект планировки территории) для размещения линейного объекта Замена трубы на МН «Тихорецк-Новороссийск - 1» участок «Тихорецк-Грушовая»: км.61,72-км.62,15; км. 82,6-км.91,92, в т.ч.переход через а/д Кореновск -Дядьковская; км.109,77- км. 110,28; км.96,16- км.96,18,в т.ч. переход через а/д Платиновская -Сергиевская; км.105,51-км.105,54, в т.ч. переход через а/д Старомишастовская -МТФ; км.204,93-км.205,04, в т.ч. ППМН р. Абин. Реконструкция		
Изм.	Кол.уч.	Лист	N док.	Подп.	Дата	Заказчик: АО "Черномортранснефть"	Стадия	Лист
Директор	Винокуров А.С.						П	21
Инженер	Тадислимухамедов Д.В.					Чертеж планировки территории М 1:1000		Листов
								38
						ООО "БТИ, землеустройство, оценка" г. Москва, ул. Бухвостова 1-я, д. 12/11 корп. 17-18.		

Документация по планировке территории (проект планировки территории) для размещения линейного объекта Замена трубы на МН «Тихорецк-Новороссийск - 1» участок «Тихорецк-Грушовая»: км.61,72-км.62,15; км. 82,6-км.91,92, в т.ч.переход через а/д Кореновск -Дядьковская; км.109,77- км. 110,28; км.96,16- км.96,18,в т.ч. переход через а/д Платиновская -Сергиевская; км.105,51-км.105,54, в т.ч. переход через а/д Старомишастовская -МТФ; км.204,93-км.205,04, в т.ч. ППМН р. Абин. Реконструкция Чертеж планировки территории

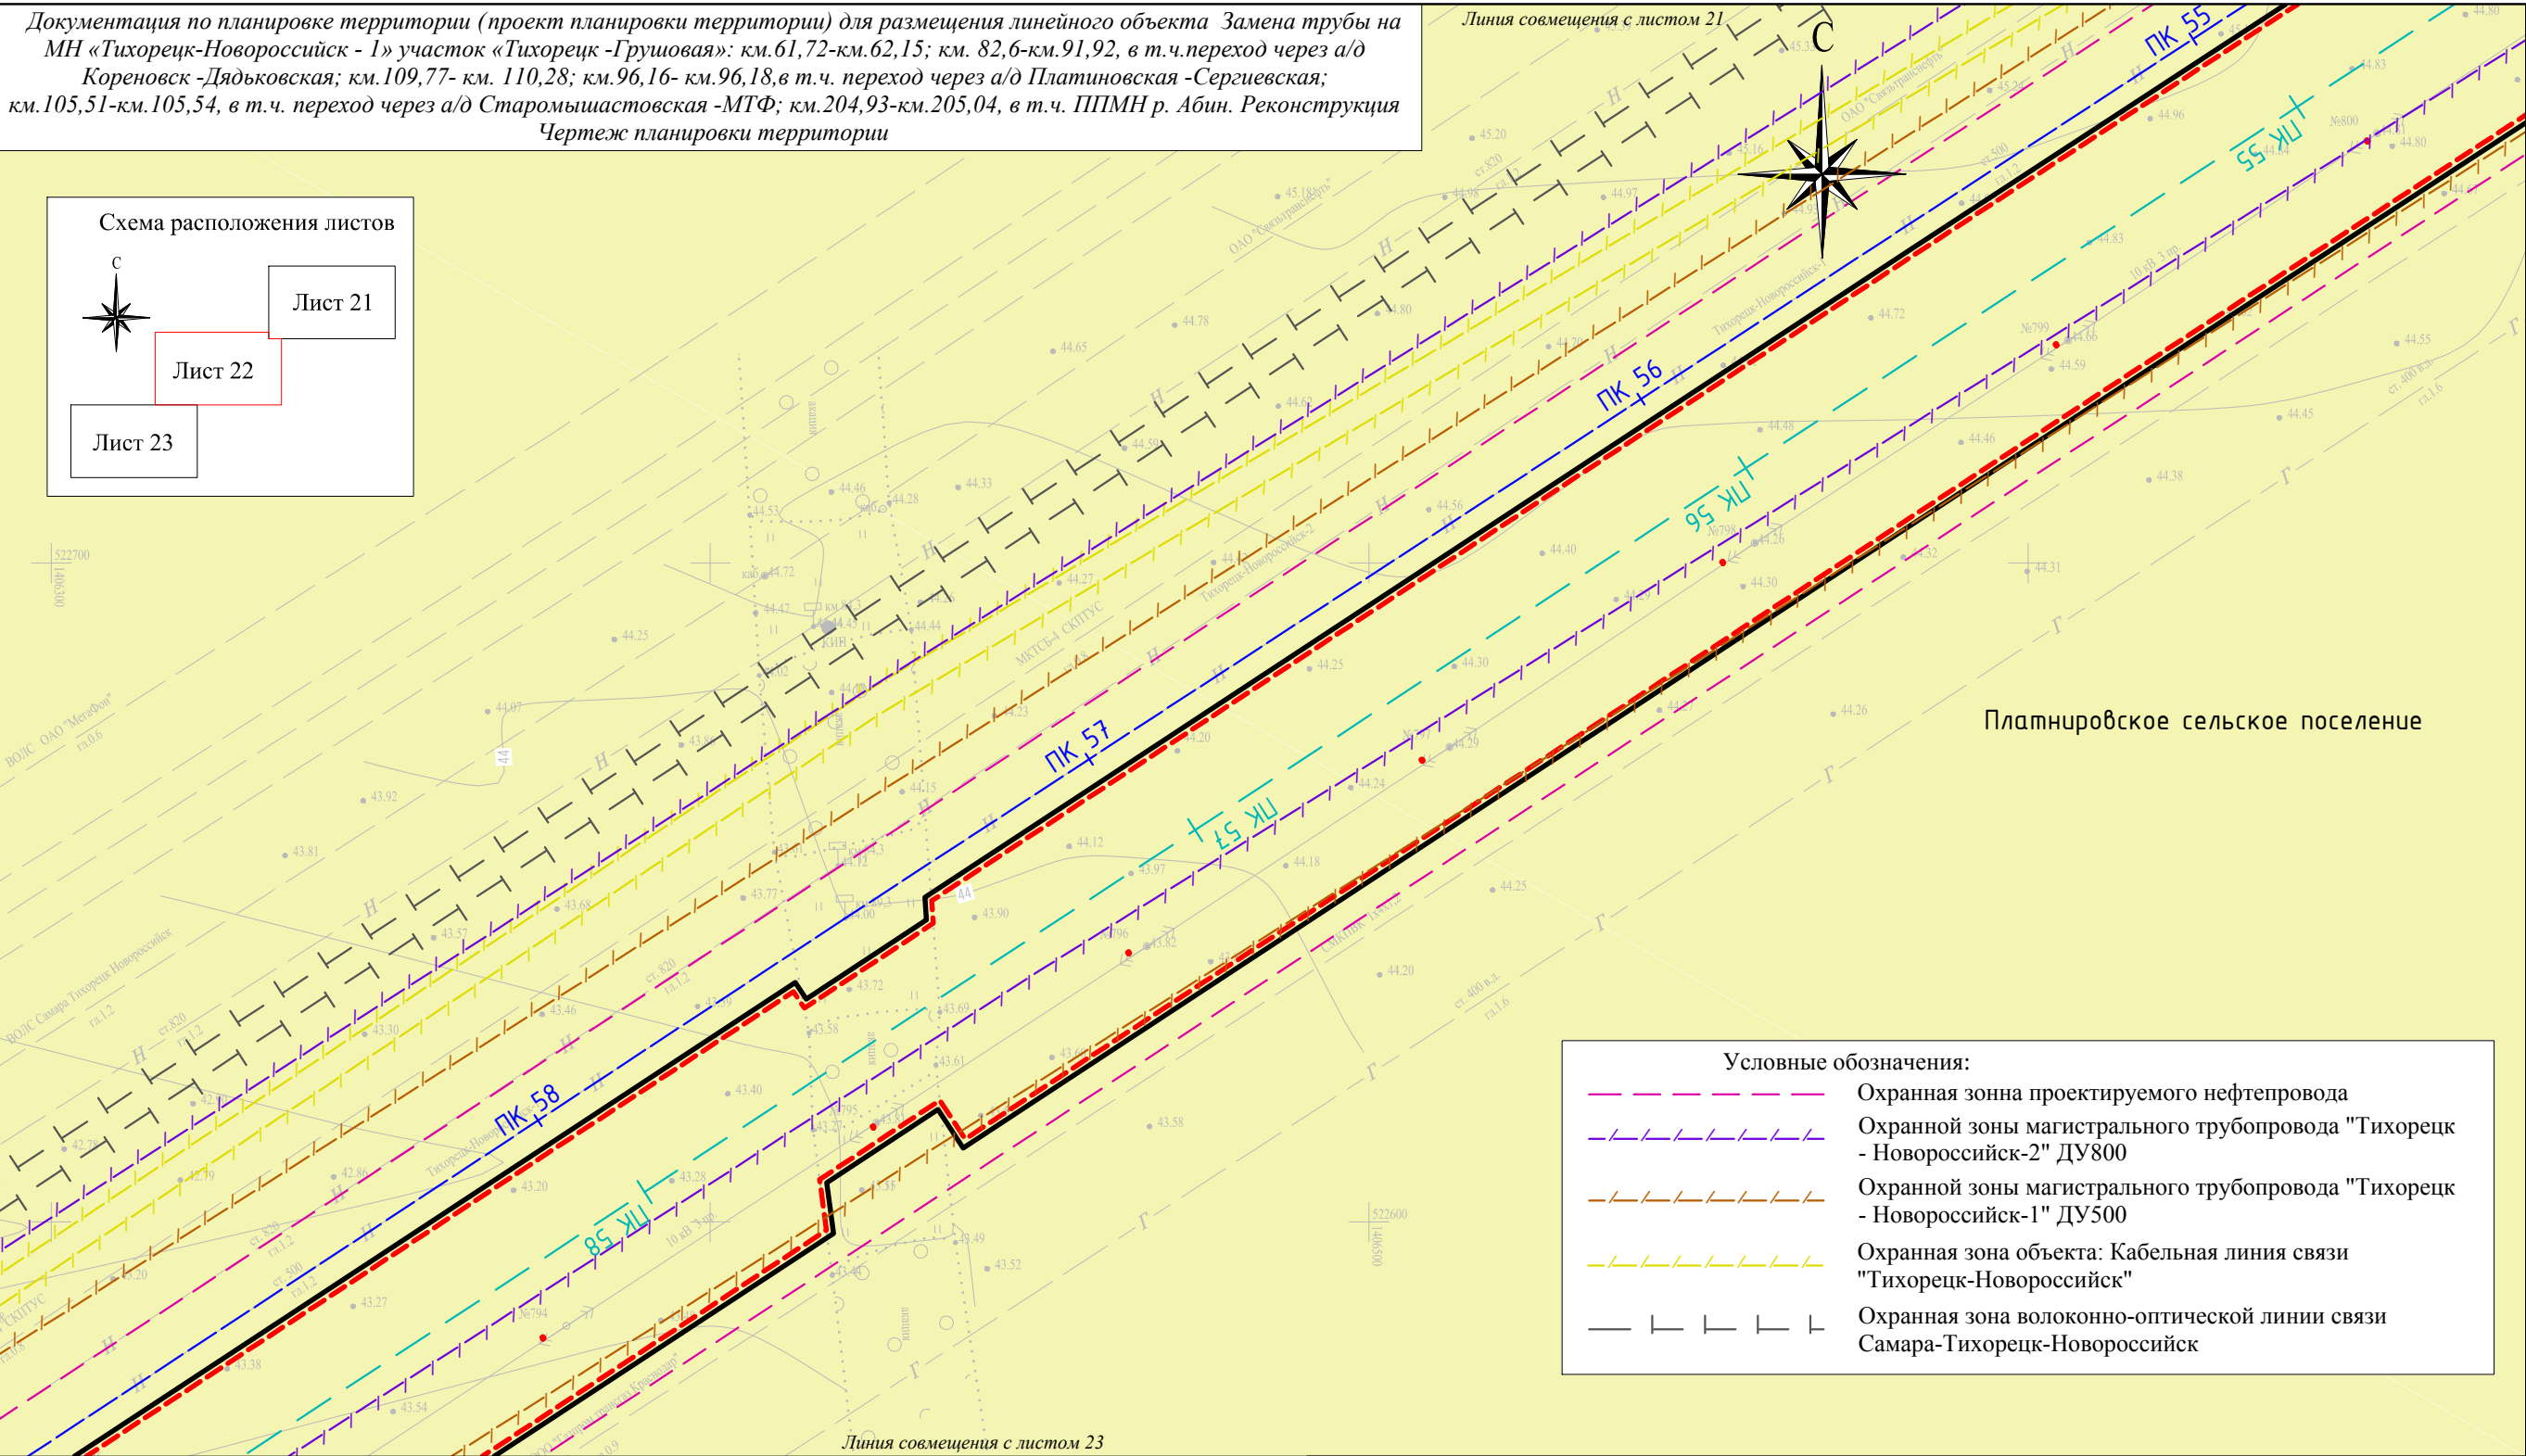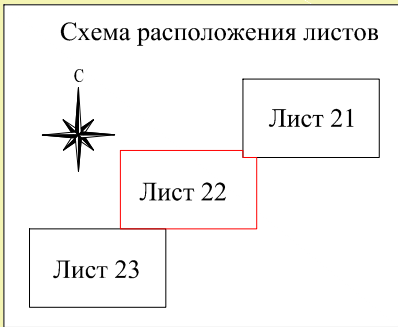



Условные обозначения:	
	Охранная зона проектируемого нефтепровода
	Охранной зоны магистрального трубопровода "Тихорецк - Новороссийск-2" ДУ800
	Охранной зоны магистрального трубопровода "Тихорецк - Новороссийск-1" ДУ500
	Охранная зона объекта: Кабельная линия связи "Тихорецк-Новороссийск"
	Охранная зона волоконно-оптической линии связи Самара-Тихорецк-Новороссийск

Условные обозначения:	
	Граница формируемого земельного участка, для размещения сервитута на период строительства объекта
	Проектируемые красные линии
	Ось проектируемого нефтепровода
	Ось демонтируемого нефтепровода
	Зона сельскохозяйственного использования

						Краснодарский край, Кореновский район, Платнировское сельское поселение.		
						Документация по планировке территории (проект планировки территории) для размещения линейного объекта Замена трубы на МН «Тихорецк-Новороссийск - 1» участок «Тихорецк-Грушовая»: км.61,72-км.62,15; км. 82,6-км.91,92, в т.ч.переход через а/д Кореновск -Дядьковская; км.109,77- км. 110,28; км.96,16- км.96,18,в т.ч. переход через а/д Платиновская -Сергиевская; км.105,51-км.105,54, в т.ч. переход через а/д Старомишастовская -МТФ; км.204,93-км.205,04, в т.ч. ППМН р. Абин. Реконструкция		
Изм.	Кол.уч.	Лист	N док.	Подп.	Дата	Заказчик: АО "Черномортранснефть"	Стадия	Лист
Директор	Винокуров А.С.						П	22
Инженер	Таджимухамедов Д.В.					Чертеж планировки территории М 1:1000	ООО "БТИ, землеустройство, оценка" г. Москва, ул. Бухвостова 1-я, д. 12/11 корп. 17-18.	
								38

Документация по планировке территории (проект планировки территории) для размещения линейного объекта Замена трубы на МН «Тихорецк-Новороссийск - 1» участок «Тихорецк -Грушовая»: км.61,72-км.62,15; км. 82,6-км.91,92, в т.ч.переход через а/д Кореновск -Дядьковская; км.109,77- км. 110,28; км.96,16- км.96,18,в т.ч. переход через а/д Платиновская -Сергиевская; км.105,51-км.105,54, в т.ч. переход через а/д Старомишастовская -МТФ; км.204,93-км.205,04, в т.ч. ППМН р. Абин. Реконструкция

Чертеж планировки территории

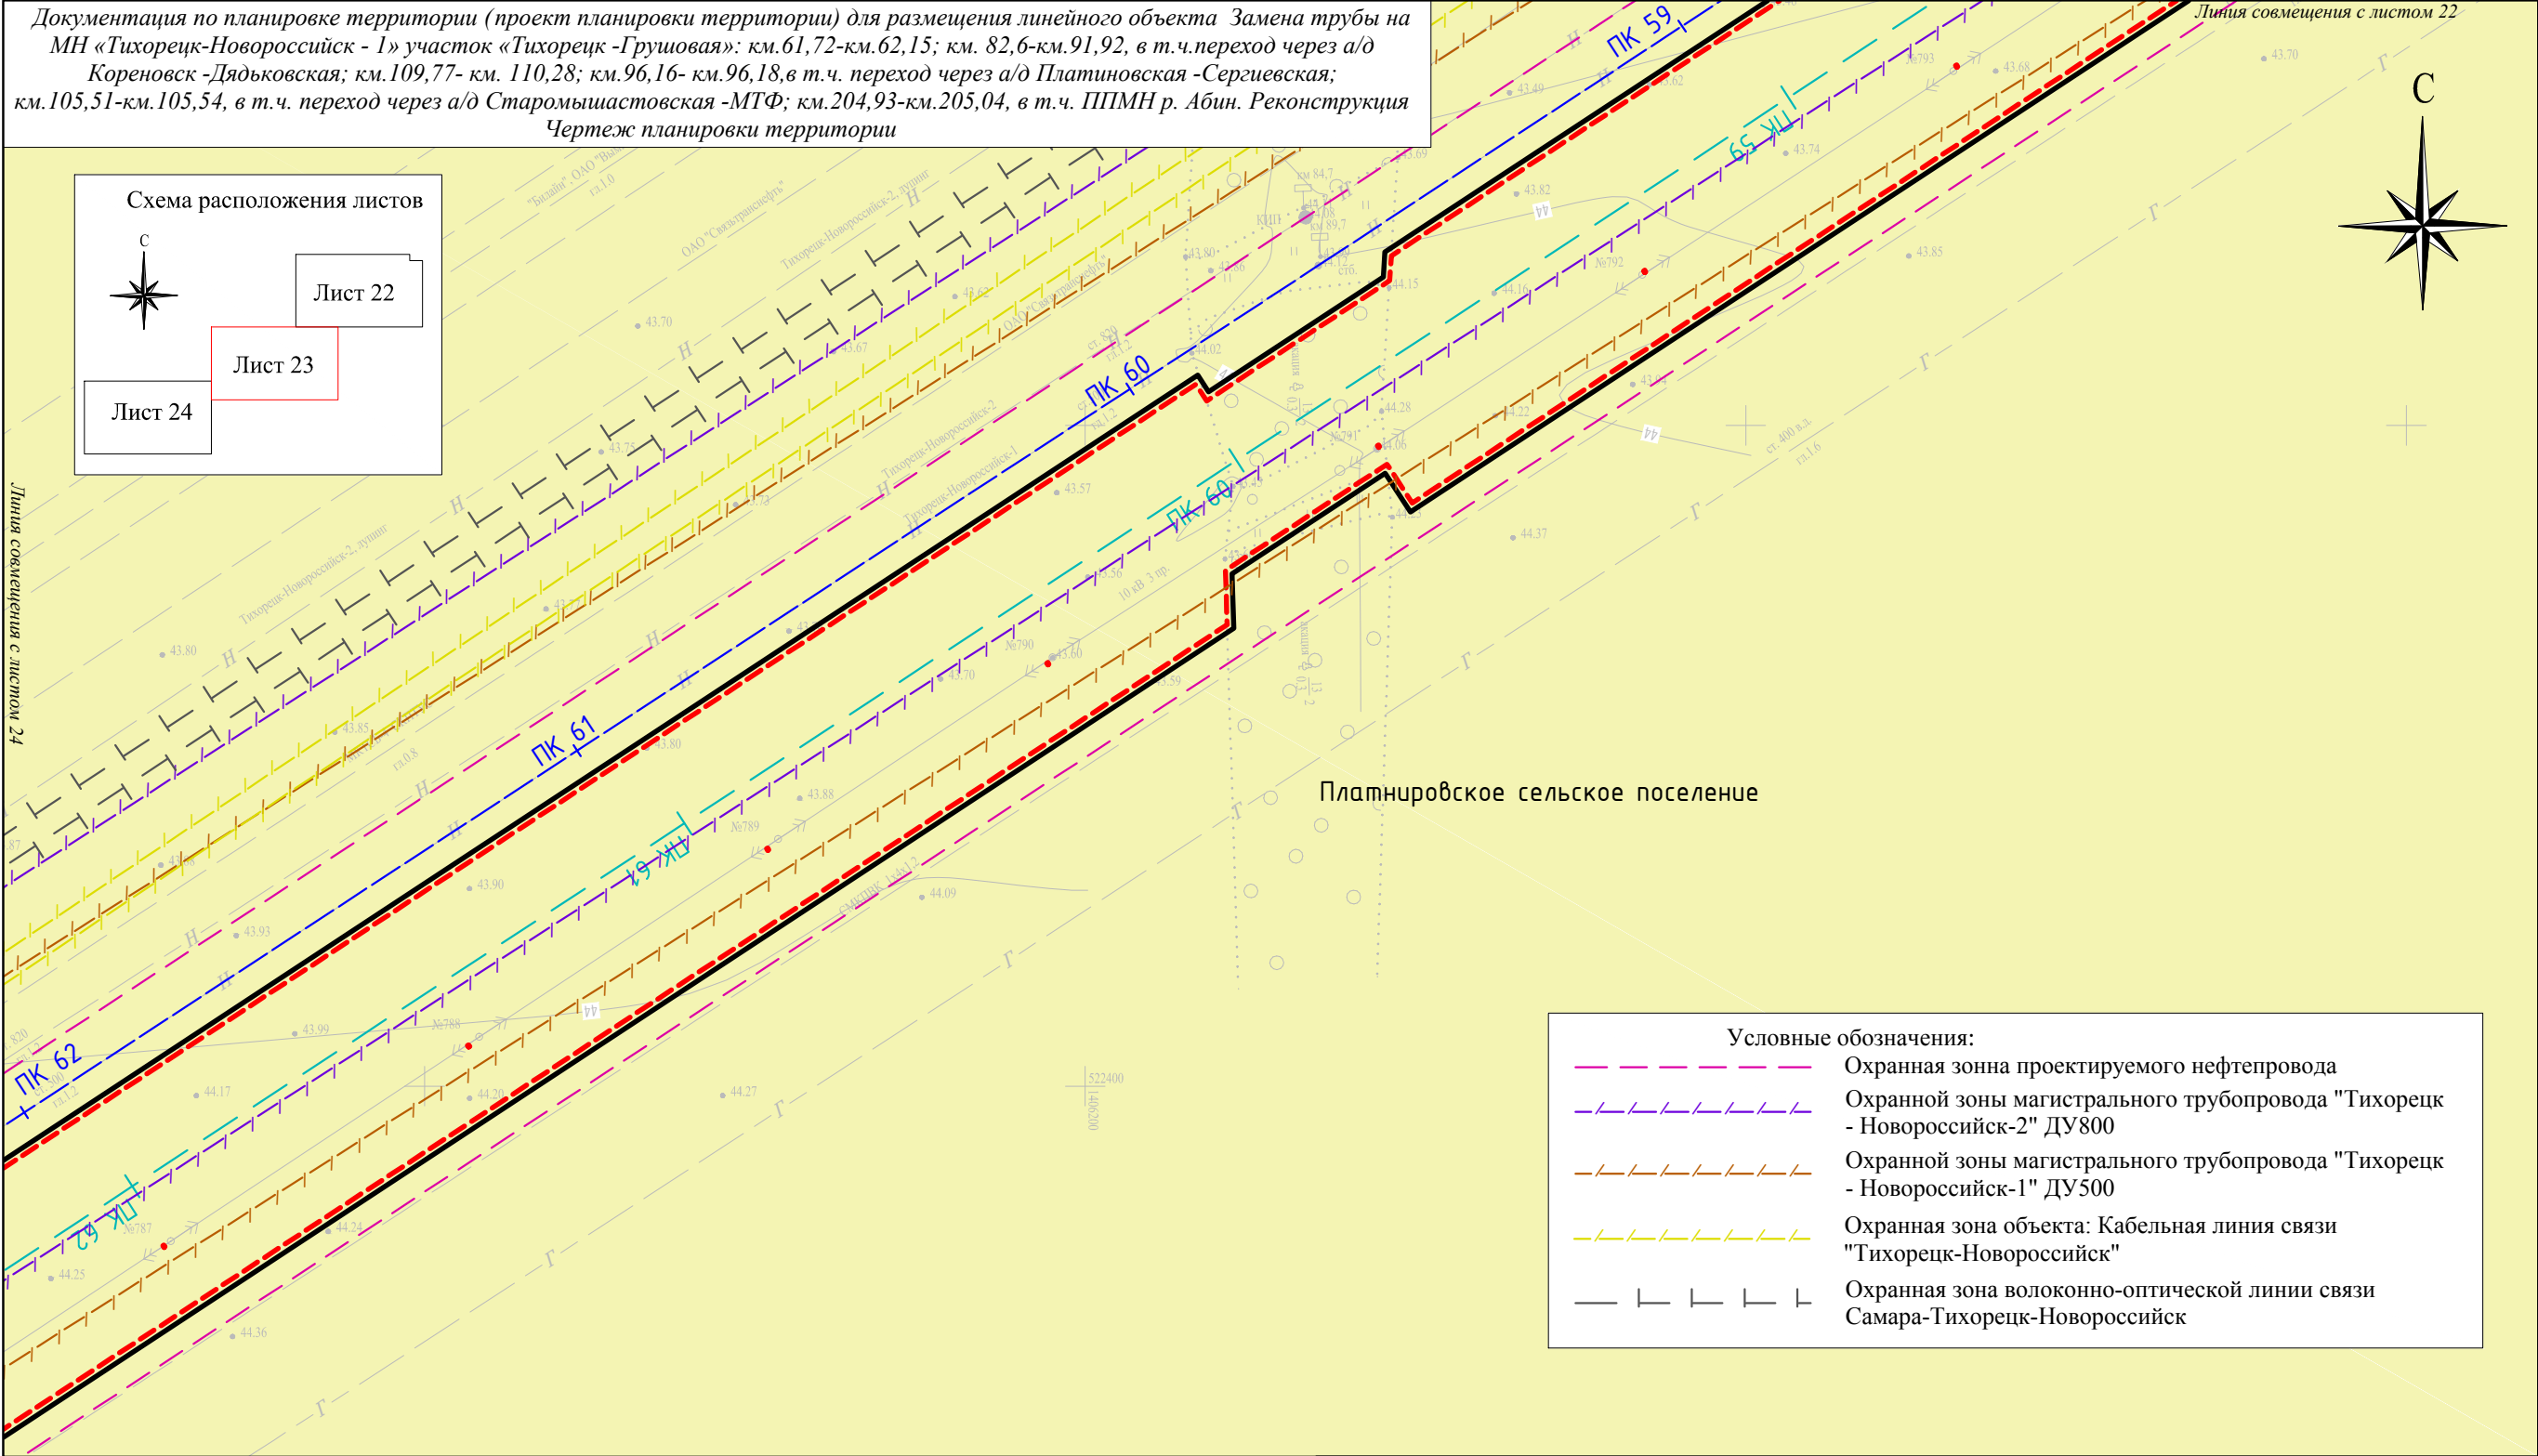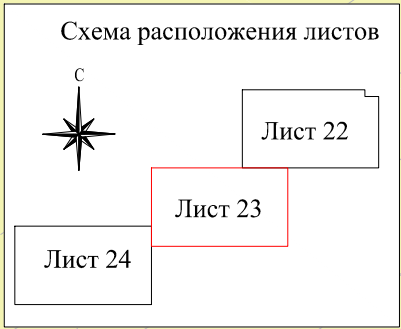

Условные обозначения:	
	Охранная зона проектируемого нефтепровода
	Охранной зоны магистрального трубопровода "Тихорецк - Новороссийск-2" ДУ800
	Охранной зоны магистрального трубопровода "Тихорецк - Новороссийск-1" ДУ500
	Охранная зона объекта: Кабельная линия связи "Тихорецк-Новороссийск"
	Охранная зона волоконно-оптической линии связи Самара-Тихорецк-Новороссийск

Условные обозначения:	
	Граница формируемого земельного участка, для размещения сервитута на период строительства объекта
	Проектируемые красные линии
	Ось проектируемого нефтепровода
	Ось демонтируемого нефтепровода
	Зона сельскохозяйственного использования

						Краснодарский край, Кореновский район, Платнировское сельское поселение.		
						Документация по планировке территории (проект планировки территории) для размещения линейного объекта Замена трубы на МН «Тихорецк-Новороссийск - 1» участок «Тихорецк -Грушовая»: км.61,72-км.62,15; км. 82,6-км.91,92, в т.ч.переход через а/д Кореновск -Дядьковская; км.109,77- км. 110,28; км.96,16- км.96,18,в т.ч. переход через а/д Платиновская -Сергиевская; км.105,51-км.105,54, в т.ч. переход через а/д Старомишастовская -МТФ; км.204,93-км.205,04, в т.ч. ППМН р. Абин. Реконструкция		
Изм.	Кол.уч.	Лист	N док.	Подп.	Дата	Заказчик: АО "Черномортранснефть"	Стадия	Лист
Директор	Винокуров А.С.						П	23
Инженер	Таджимухамедов Д.В.					Чертеж планировки территории М 1:1000	ООО "БТИ, землеустройство, оценка" г. Москва, ул. Бухвостова 1-я, д. 12/11 корп. 17-18.	
								Листов
								38

Документация по планировке территории (проект планировки территории) для размещения линейного объекта Замена трубы на МН «Тихорецк-Новороссийск - I» участок «Тихорецк -Грушовая»: км.61,72-км.62,15; км. 82,6-км.91,92, в т.ч.переход через а/д Кореновск -Дядьковская; км.109,77- км. 110,28; км.96,16- км.96,18,в т.ч. переход через а/д Платиновская -Сергиевская; км.105,51-км.105,54, в т.ч. переход через а/д Старомишастовская -МТФ; км.204,93-км.205,04, в т.ч. ППМН р. Абин. Реконструкция Чертеж планировки территории

Условные обозначения:

Охранная зона проектируемого нефтепровода

Охранной зоны магистрального трубопровода "Тихорецк - Новороссийск-2" ДУ800

Охранной зоны магистрального трубопровода "Тихорецк - Новороссийск-1" ДУ500

Охранная зона объекта: Кабельная линия связи "Тихорецк-Новороссийск"

Охранная зона волоконно-оптической линии связи Самара-Тихорецк-Новороссийск

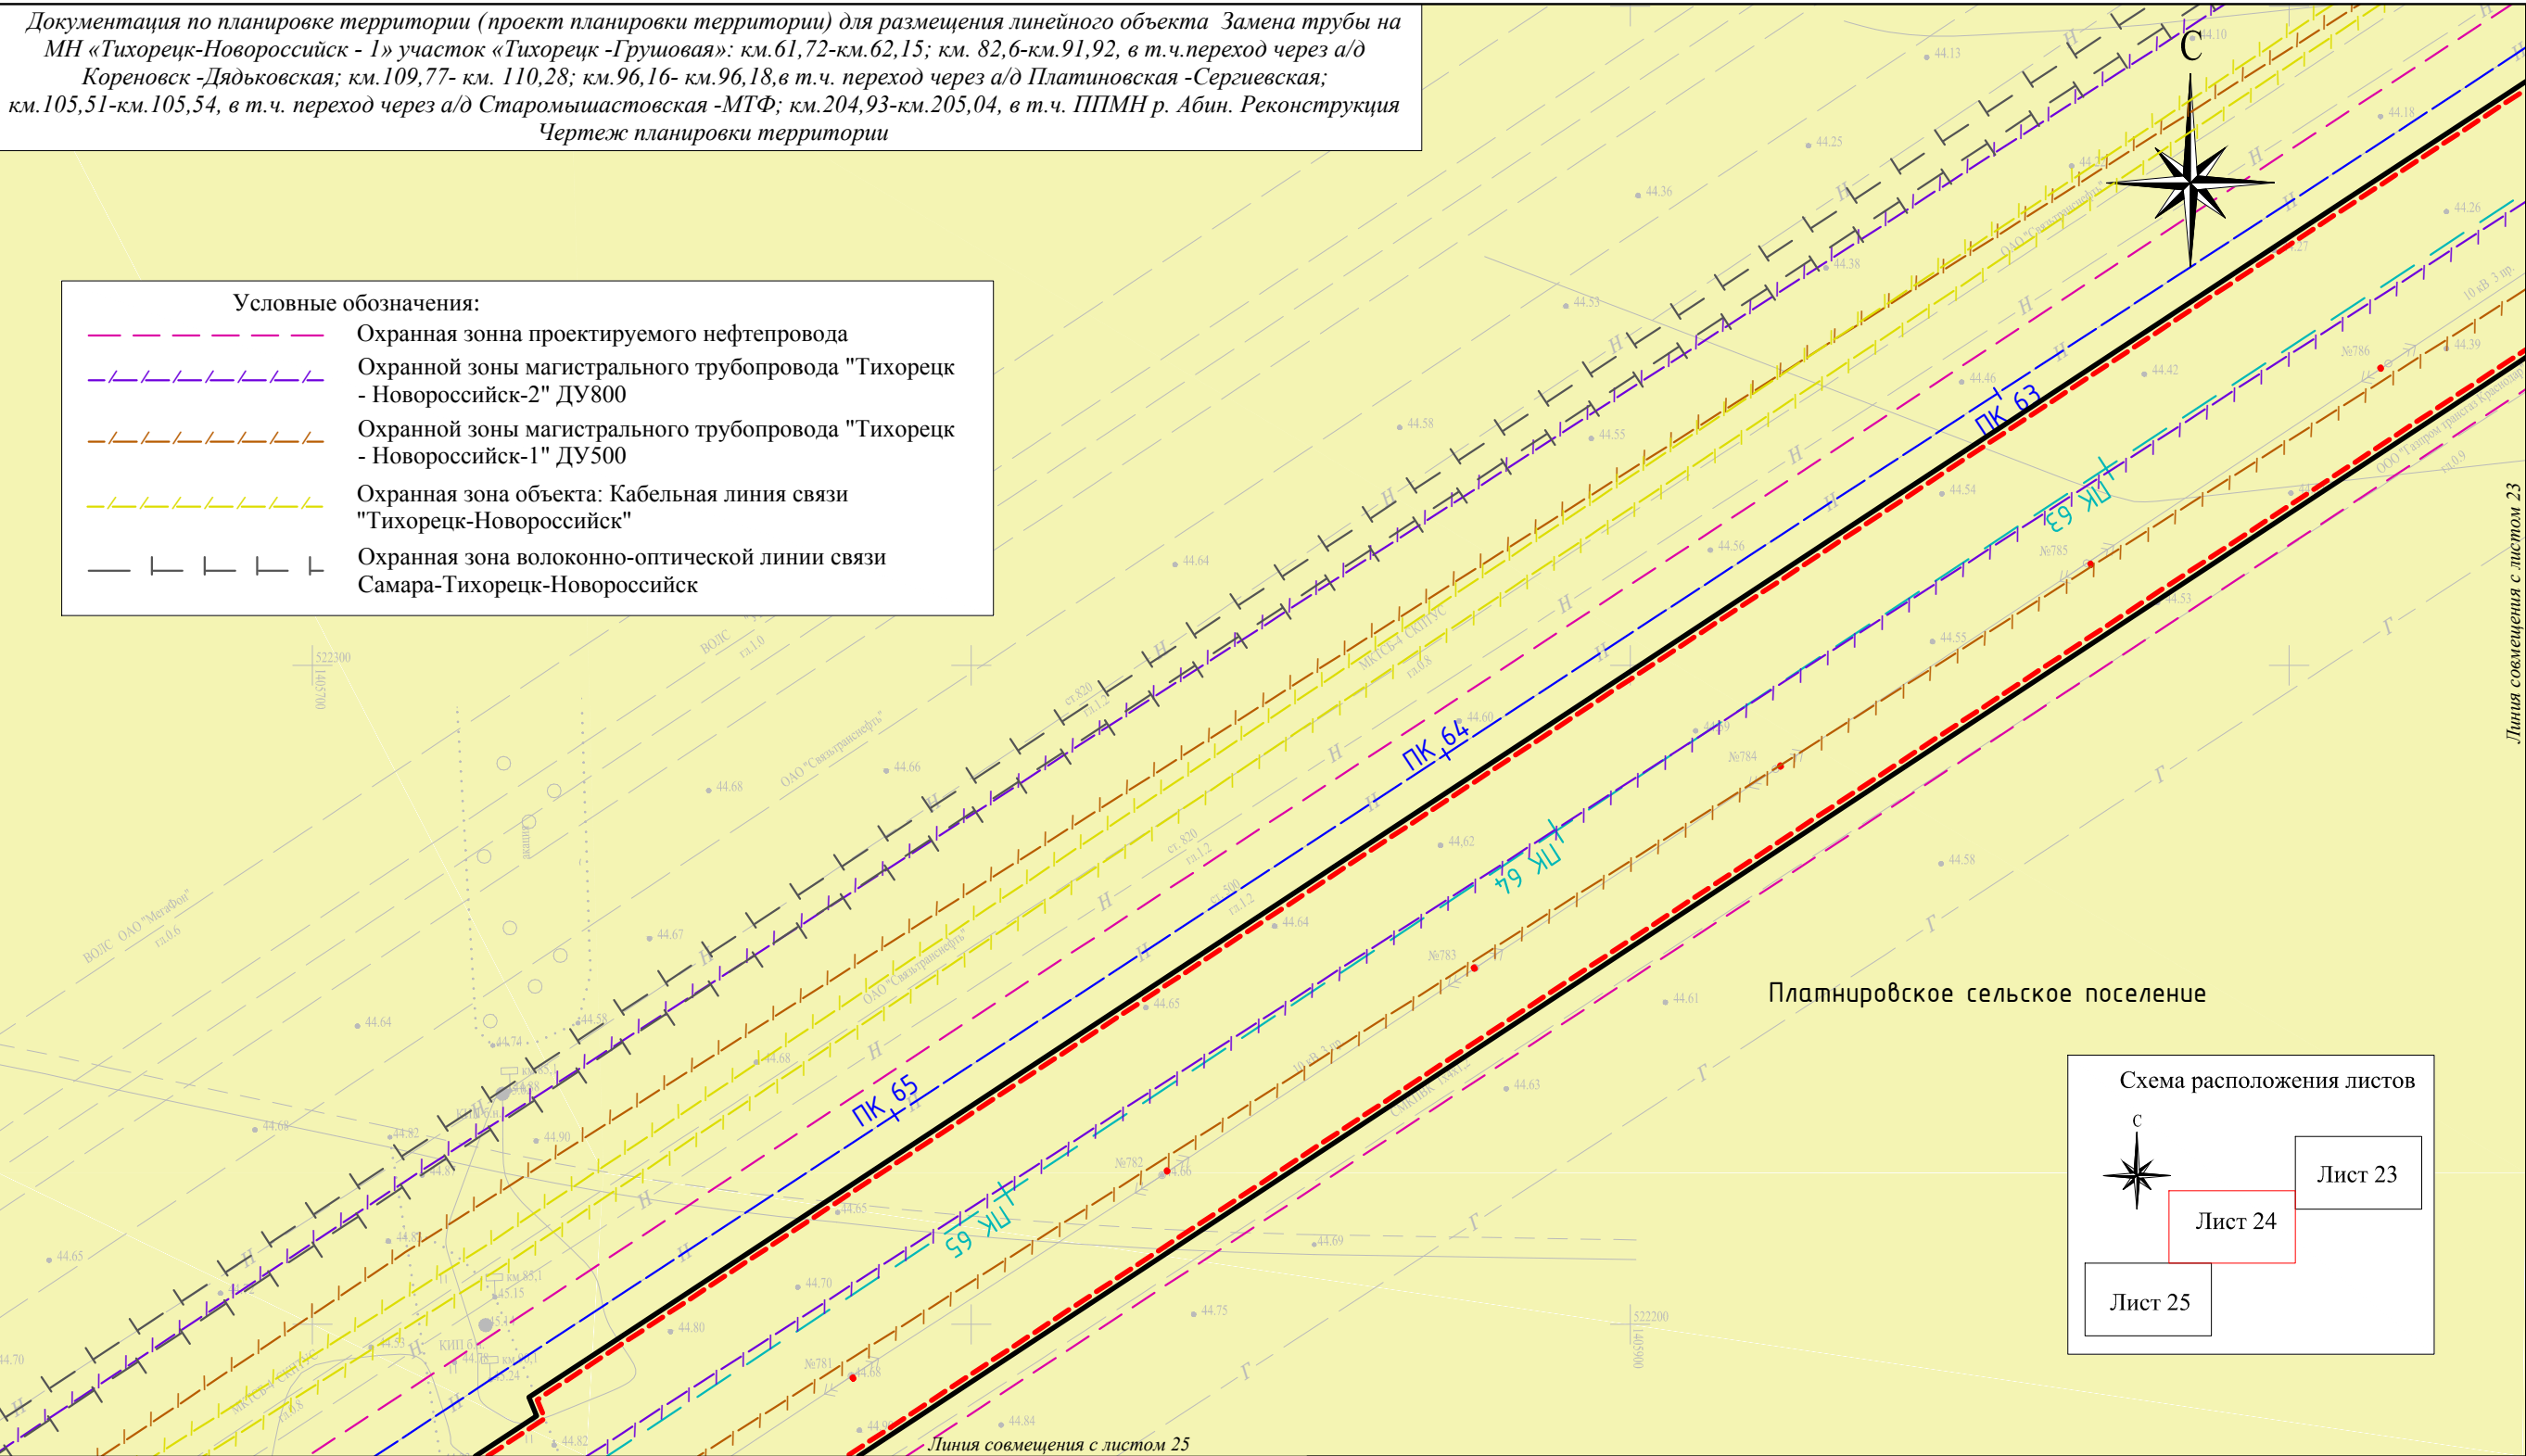


Схема расположения листов

Лист 23

Лист 24

Лист 25

Условные обозначения:

Граница формируемого земельного участка, для размещения сервитута на период строительства объекта

Проектируемые красные линии



Ось проектируемого нефтепровода

Ось демонтируемого нефтепровода

Зона сельскохозяйственного использования

						Краснодарский край, Кореновский район, Платниривское сельское поселение.			
						Документация по планировке территории (проект планировки территории) для размещения линейного объекта Замена трубы на МН «Тихорецк-Новороссийск - I» участок «Тихорецк -Грушовая»: км.61,72-км.62,15; км. 82,6-км.91,92, в т.ч.переход через а/д Кореновск -Дядьковская; км.109,77- км. 110,28; км.96,16- км.96,18,в т.ч. переход через а/д Платиновская -Сергиевская; км.105,51-км.105,54, в т.ч. переход через а/д Старомишастовская -МТФ; км.204,93-км.205,04, в т.ч. ППМН р. Абин. Реконструкция			
Изм.	Кол.уч.	Лист	N док.	Подп.	Дата	Заказчик: АО "Черномортранснефть"	Стадия	Лист	Листов
Директор		Винокуров А.С.					П	24	38
Инженер		Таджимухамедов Д.В.				Чертеж планировки территории М 1:1000	ООО "БТИ, землеустройство, оценка" г. Москва, ул. Бухвостова 1-я, д. 12/11 корп. 17-18.		

Документация по планировке территории (проект планировки территории) для размещения линейного объекта Замена трубы на МН «Тихорецк-Новороссийск - 1» участок «Тихорецк-Грушовая»: км.61,72-км.62,15; км. 82,6-км.91,92, в т.ч.переход через а/д Кореновск -Дядьковская; км.109,77- км. 110,28; км.96,16- км.96,18,в т.ч. переход через а/д Платиновская -Сергиевская; км.105,51-км.105,54, в т.ч. переход через а/д Старомишастовская -МТФ; км.204,93-км.205,04, в т.ч. ППМН р. Абин. Реконструкция Чертеж планировки территории

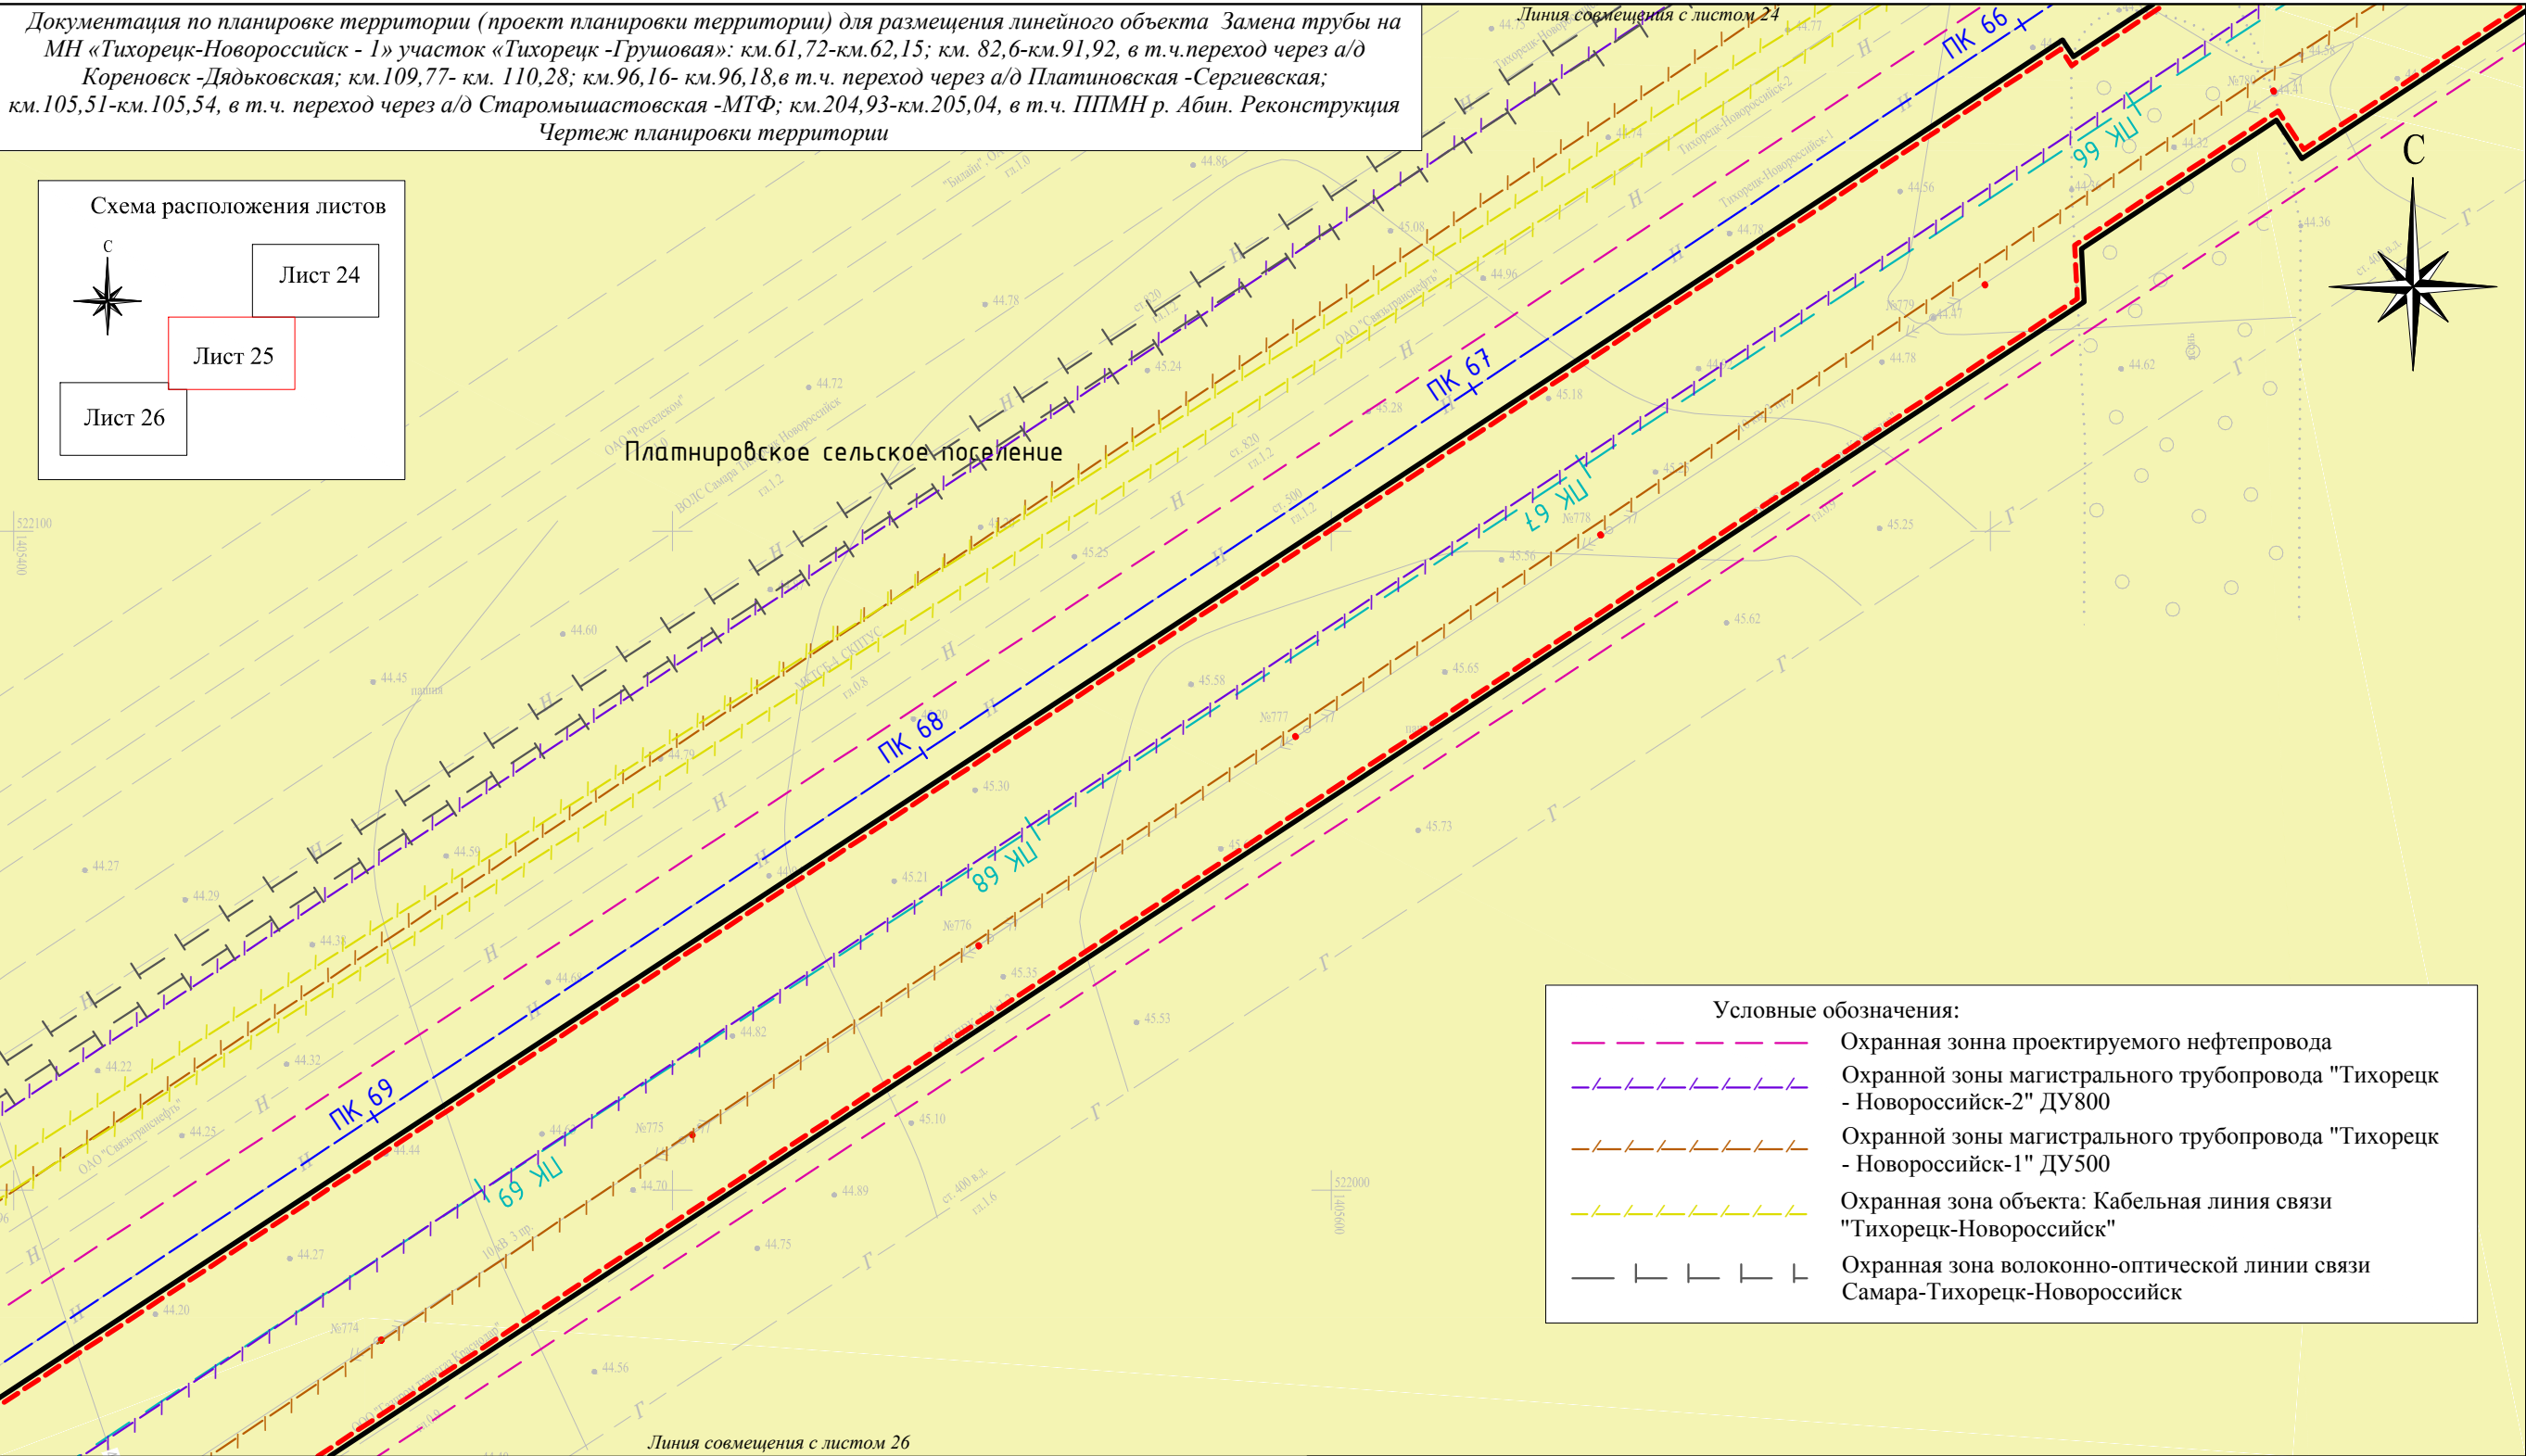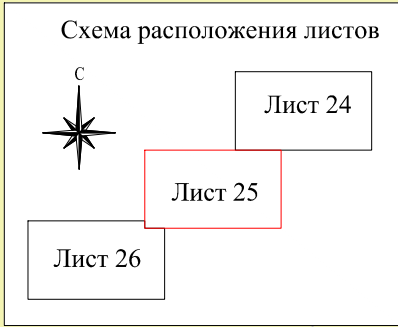



Условные обозначения:	
	Охранная зона проектируемого нефтепровода
	Охранной зоны магистрального трубопровода "Тихорецк - Новороссийск-2" ДУ800
	Охранной зоны магистрального трубопровода "Тихорецк - Новороссийск-1" ДУ500
	Охранная зона объекта: Кабельная линия связи "Тихорецк-Новороссийск"
	Охранная зона волоконно-оптической линии связи Самара-Тихорецк-Новороссийск

Условные обозначения:	
	Граница формируемого земельного участка, для размещения сервитута на период строительства объекта
	Проектируемые красные линии
	Ось проектируемого нефтепровода
	Ось демонтируемого нефтепровода
	Зона сельскохозяйственного использования

						Краснодарский край, Кореновский район, Платнировское сельское поселение.			
						Документация по планировке территории (проект планировки территории) для размещения линейного объекта Замена трубы на МН «Тихорецк-Новороссийск - 1» участок «Тихорецк-Грушовая»: км.61,72-км.62,15; км. 82,6-км.91,92, в т.ч.переход через а/д Кореновск -Дядьковская; км.109,77- км. 110,28; км.96,16- км.96,18,в т.ч. переход через а/д Платиновская -Сергиевская; км.105,51-км.105,54, в т.ч. переход через а/д Старомишастовская -МТФ; км.204,93-км.205,04, в т.ч. ППМН р. Абин. Реконструкция			
Изм.	Кол.уч.	Лист	N док.	Подп.	Дата	Заказчик: АО "Черномортранснефть"	Стадия	Лист	Листов
Директор	Винокуров А.С.						П	25	38
Инженер	Таджимухамедов Д.В.					Чертеж планировки территории М 1:1000	ООО "БТИ, землеустройство, оценка" г. Москва, ул. Бухвостова 1-я, д. 12/11 корп. 17-18.		

Документация по планировке территории (проект планировки территории) для размещения линейного объекта Замена трубы на МН «Тихорецк-Новороссийск - I» участок «Тихорецк-Грушовая»: км.61,72-км.62,15; км. 82,6-км.91,92, в т.ч.переход через а/д Кореновск -Дядьковская; км.109,77- км. 110,28; км.96,16- км.96,18,в т.ч. переход через а/д Платиновская -Сергиевская; км.105,51-км.105,54, в т.ч. переход через а/д Старомишастовская -МТФ; км.204,93-км.205,04, в т.ч. ППМН р. Абин. Реконструкция

Чертеж планировки территории

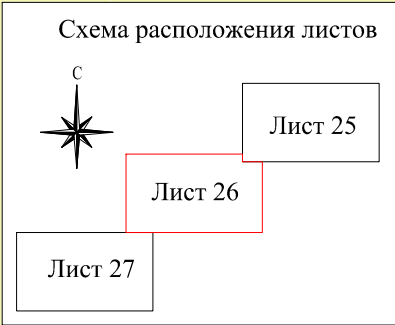
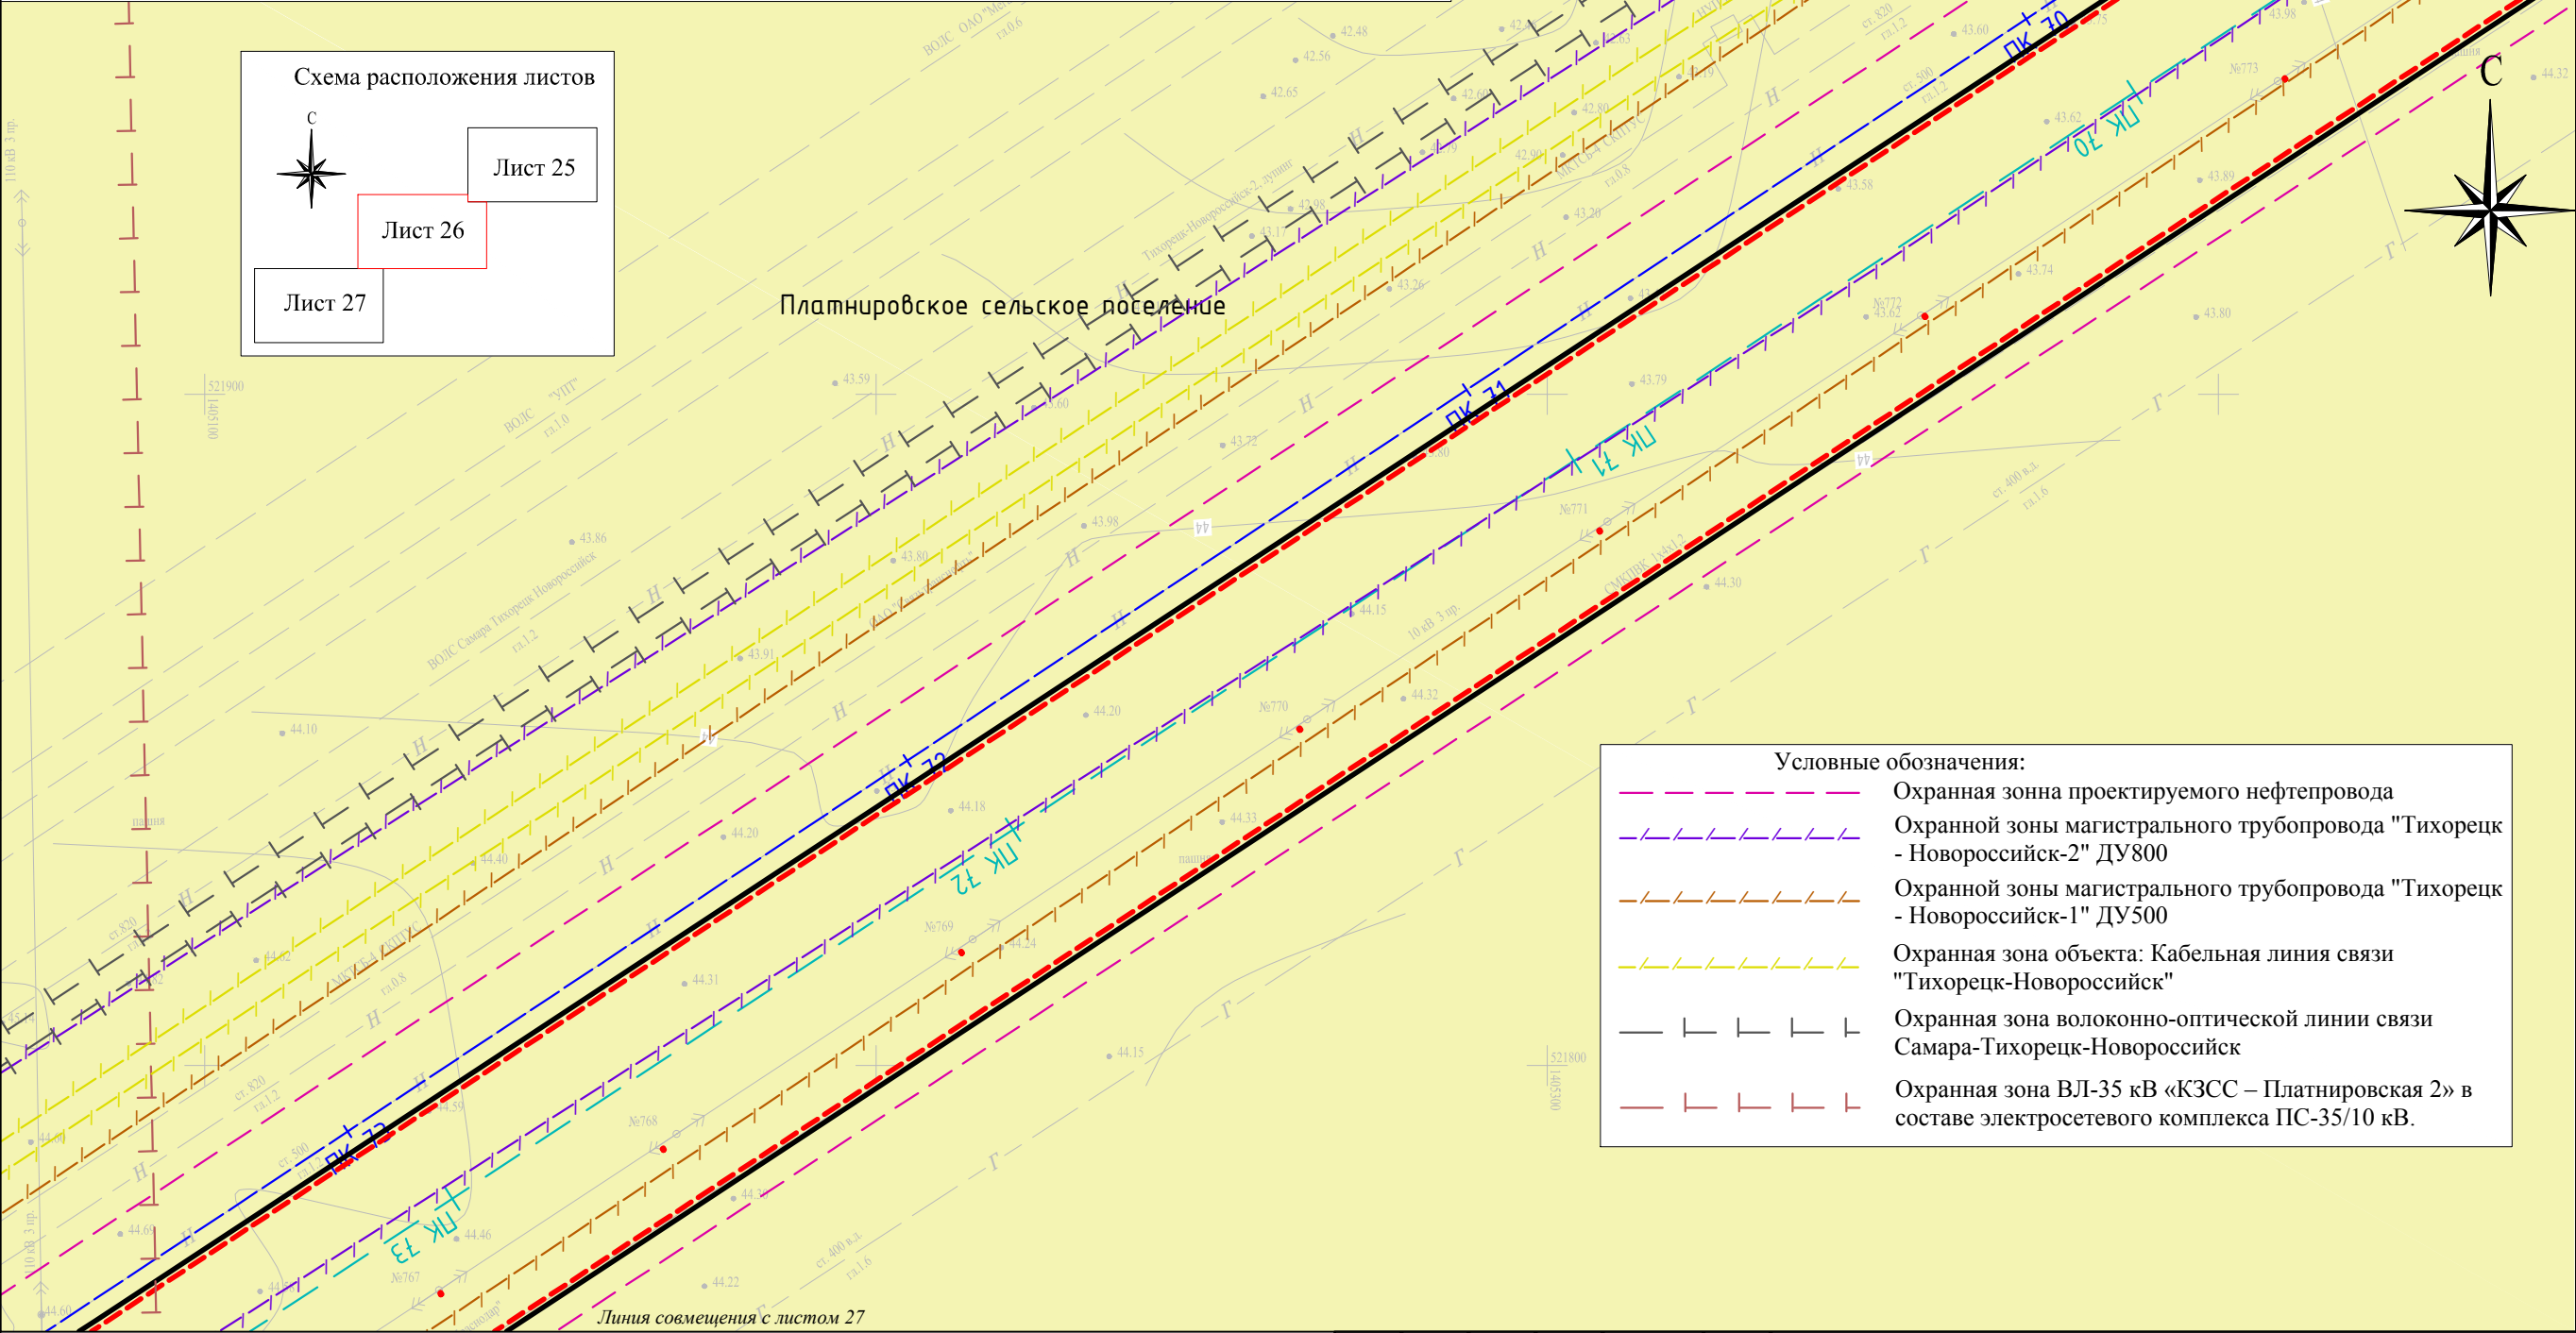


Условные обозначения:	
	Охранная зона проектируемого нефтепровода
	Охранной зоны магистрального трубопровода "Тихорецк - Новороссийск-2" ДУ800
	Охранной зоны магистрального трубопровода "Тихорецк - Новороссийск-1" ДУ500
	Охранная зона объекта: Кабельная линия связи "Тихорецк-Новороссийск"
	Охранная зона волоконно-оптической линии связи Самара-Тихорецк-Новороссийск
	Охранная зона ВЛ-35 кВ «КЗСС – Платнировская 2» в составе электросетевого комплекса ПС-35/10 кВ.

Условные обозначения:	
	Граница формируемого земельного участка, для размещения сервитута на период строительства объекта
	Проектируемые красные линии
	Ось проектируемого нефтепровода
	Ось демонтируемого нефтепровода
	Зона сельскохозяйственного использования

						Краснодарский край, Кореновский район, Платнировское сельское поселение.			
						Документация по планировке территории (проект планировки территории) для размещения линейного объекта Замена трубы на МН «Тихорецк-Новороссийск - I» участок «Тихорецк-Грушовая»: км.61,72-км.62,15; км. 82,6-км.91,92, в т.ч.переход через а/д Кореновск -Дядьковская; км.109,77- км. 110,28; км.96,16- км.96,18,в т.ч. переход через а/д Платиновская -Сергиевская; км.105,51-км.105,54, в т.ч. переход через а/д Старомишастовская -МТФ; км.204,93-км.205,04, в т.ч. ППМН р. Абин. Реконструкция			
Изм.	Кол.уч.	Лист	N док.	Подп.	Дата	Заказчик: АО "Черномортранснефть"	Стадия	Лист	Листов
Директор	Винокуров А.С.						П	26	38
Инженер	Таджимухамедов Д.В.					Чертеж планировки территории М 1:1000	ООО "БТИ, землеустройство, оценка" г. Москва, ул. Бухвостова 1-я, д. 12/11 корп. 17-18.		

Документация по планировке территории (проект планировки территории) для размещения линейного объекта Замена трубы на МН «Тихорецк-Новороссийск - 1» участок «Тихорецк -Грушовая»: км.61,72-км.62,15; км. 82,6-км.91,92, в т.ч.переход через а/д Кореновск -Дядьковская; км.109,77- км. 110,28; км.96,16- км.96,18,в т.ч. переход через а/д Платиновская -Сергиевская; км.105,51-км.105,54, в т.ч. переход через а/д Старомышастовская -МТФ; км.204,93-км.205,04, в т.ч. ППМН р. Абин. Реконструкция Чертеж планировки территории

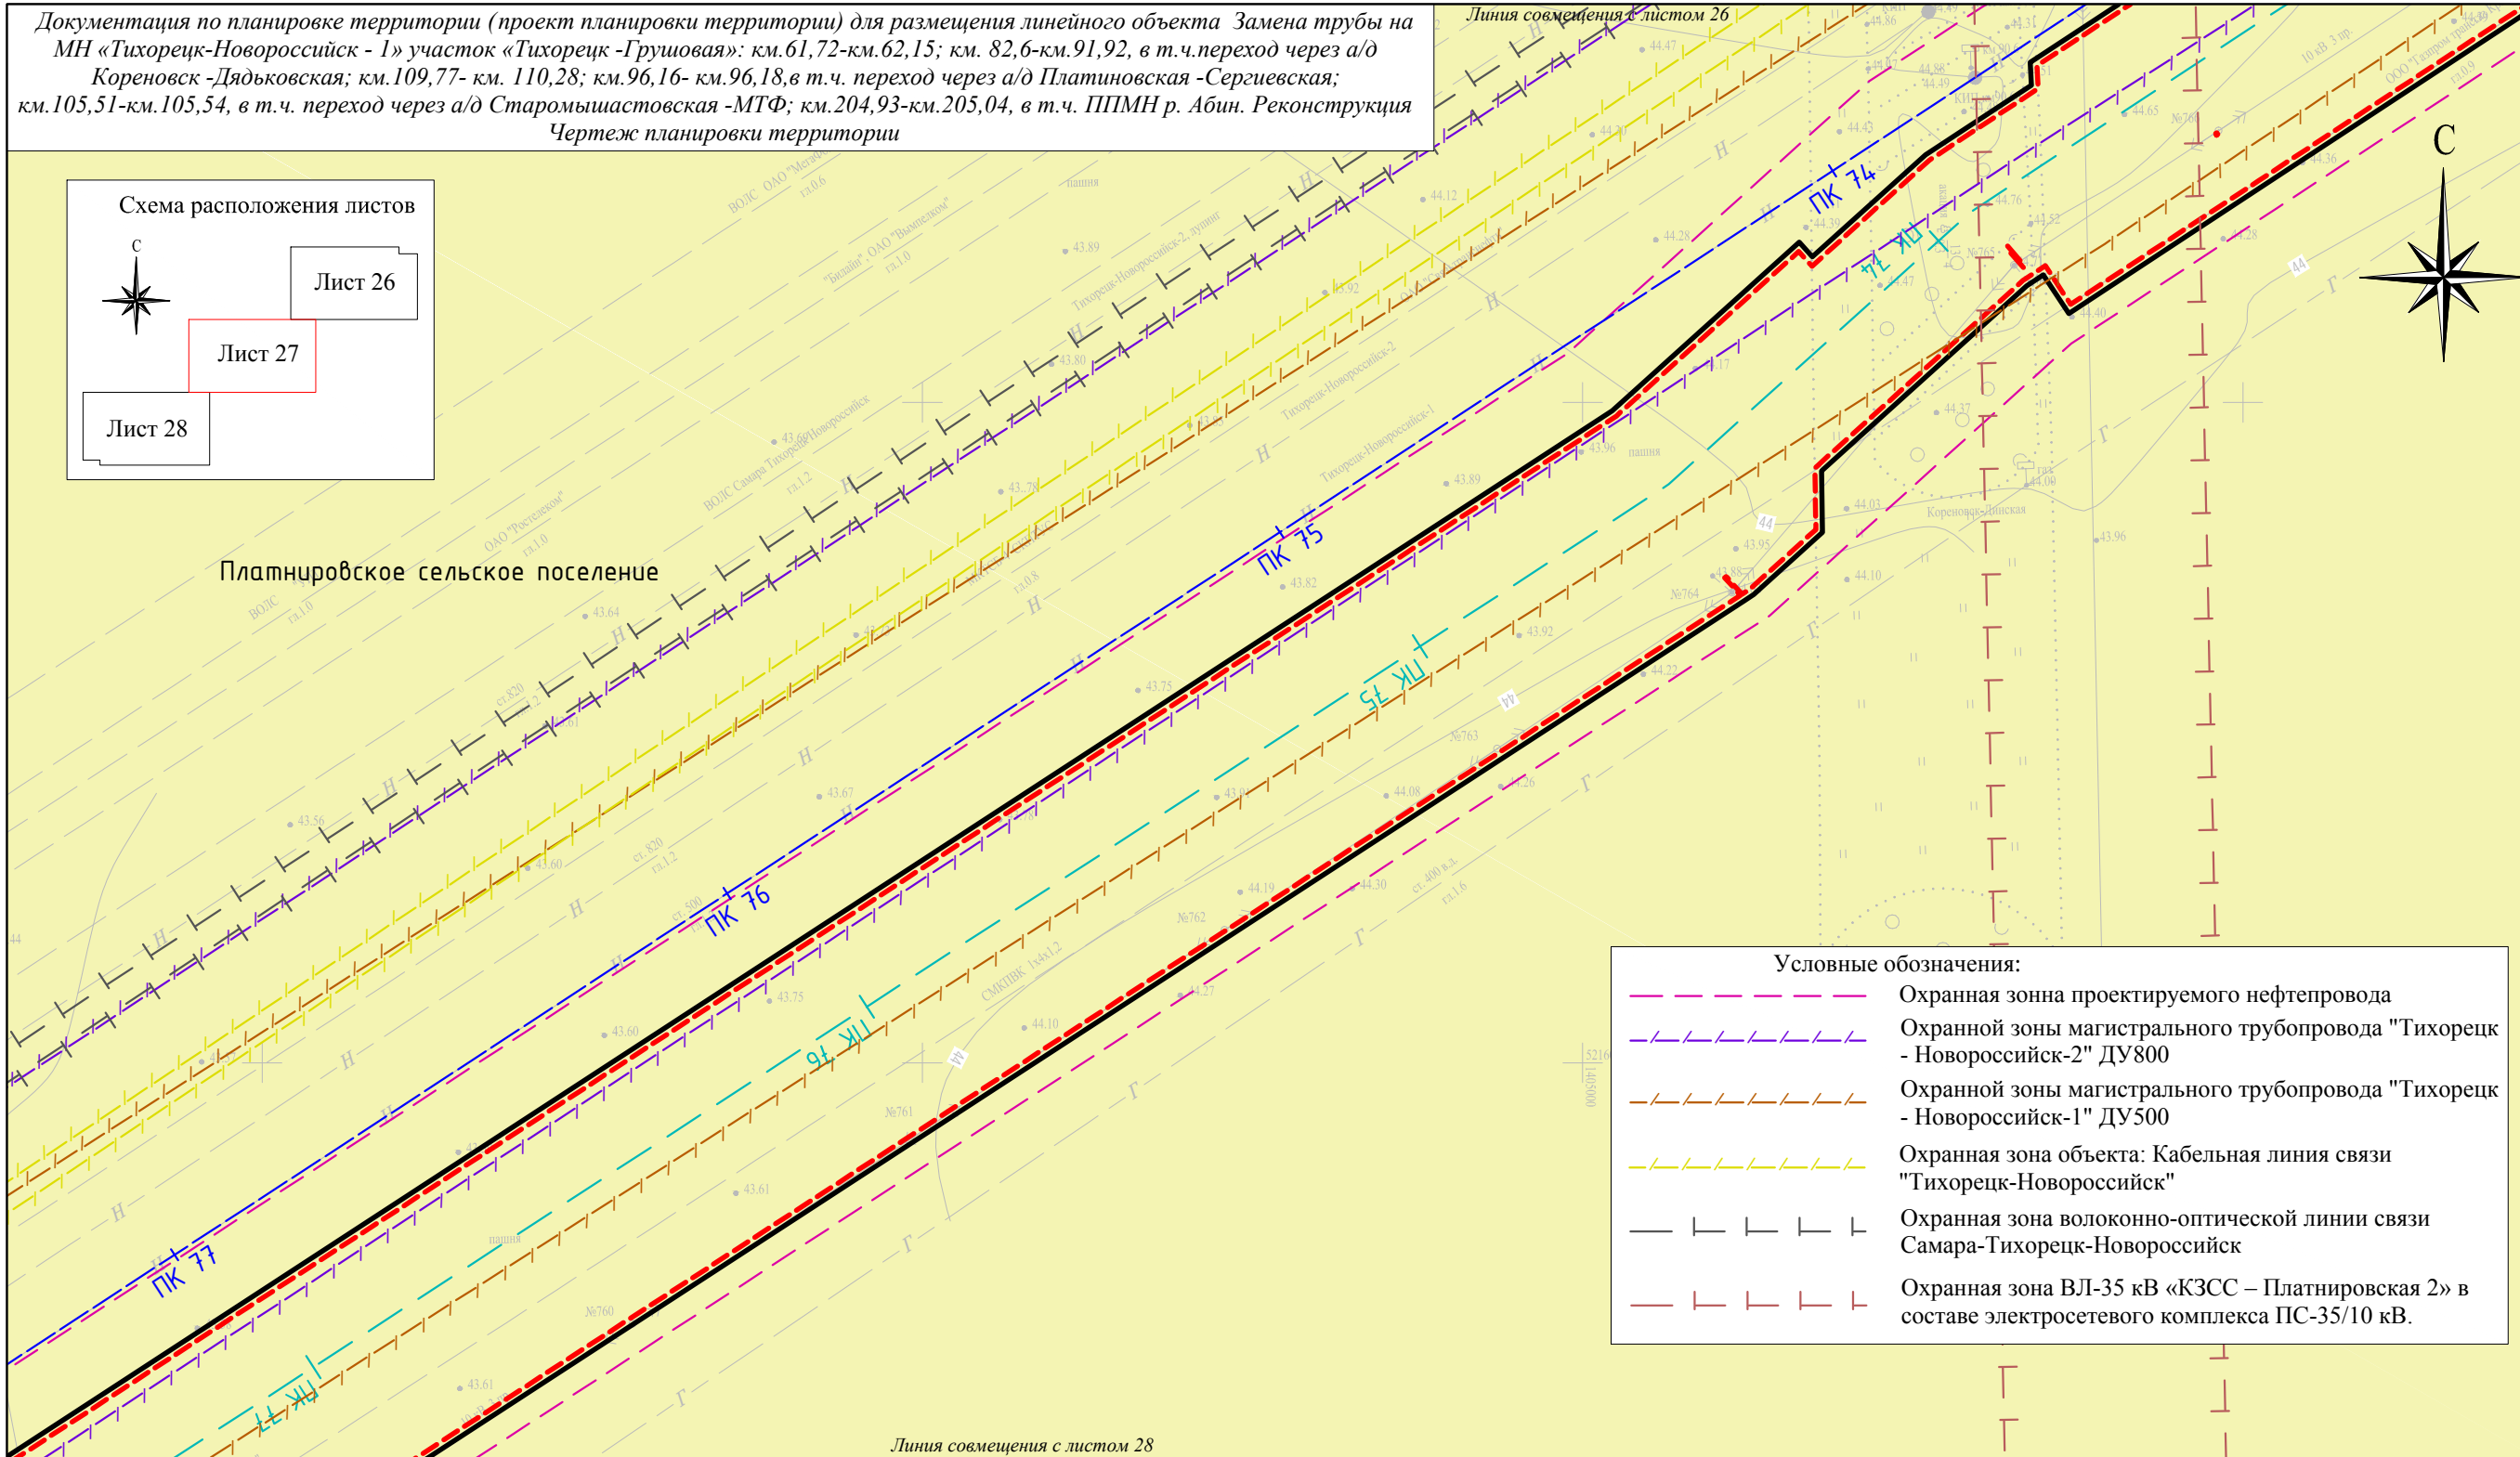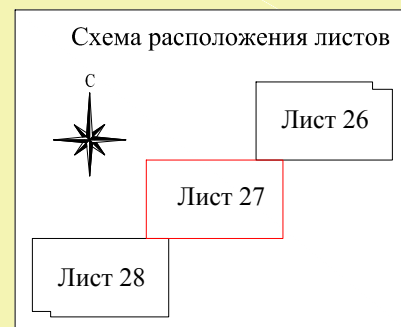


Условные обозначения:

- | | |
|---|---|
|  | Граница формируемого земельного участка, для размещения сервитута на период строительства объекта |
|  | Проектируемые красные линии |
|  | Ось проектируемого нефтепровода |
|  | Ось демонтируемого нефтепровода |
|  | Зона сельскохозяйственного использования |



							Краснодарский край, Кореновский район, Платиновское сельское поселение.
							Документация по планировке территории (проект планировки территории) для размещения линейного объекта Замена трубы на МН «Тихорецк-Новоросси́йск - I» участок «Тихорецк-Грушовая»: км.61,72-км.62,15; км. 82,6-км.91,92, в т.ч.переход через а/о Кореновск -Дядьковская; км.109,77- км. 110,28; км.96,16- км.96,18, в т.ч. переход через а/о Платиновская -Сергиевская; км.105,51-км.105,54, в т.ч. переход через а/о Старомышастовская -МТФ: км.204,93-км.205,04, в т.ч. ПИМН р. Абин. Реконструкция
Изм.	Кол.уч.	Лист	N док.	Подп.	Дата		
Директор	Винокуров А.С.					Заказчик: АО "Черномортранснефть"	Стадия II
							Лист 27
							Листов 38
Инженер	Тадисагулмухамедов ДВ					Чертеж планировки территории М 1:1000	ООО "БТИ, землеустройство, оценк г. Москва, ул. Бухвостова 1-я, д. 12/ корп. 17-18.

Документация по планировке территории (проект планировки территории) для размещения линейного объекта Замена трубы на МН «Тихорецк-Новороссийск - 1» участок «Тихорецк-Грушовая»: км.61,72-км.62,15; км. 82,6-км.91,92, в т.ч.переход через а/д Кореновск -Дядьковская; км.109,77- км. 110,28; км.96,16- км.96,18,в т.ч. переход через а/д Платиновская -Сергиевская; км.105,51-км.105,54, в т.ч. переход через а/д Старомышастовская -МТФ; км.204,93-км.205,04, в т.ч. ППМН р. Абин. Реконструкция Чертеж планировки территории

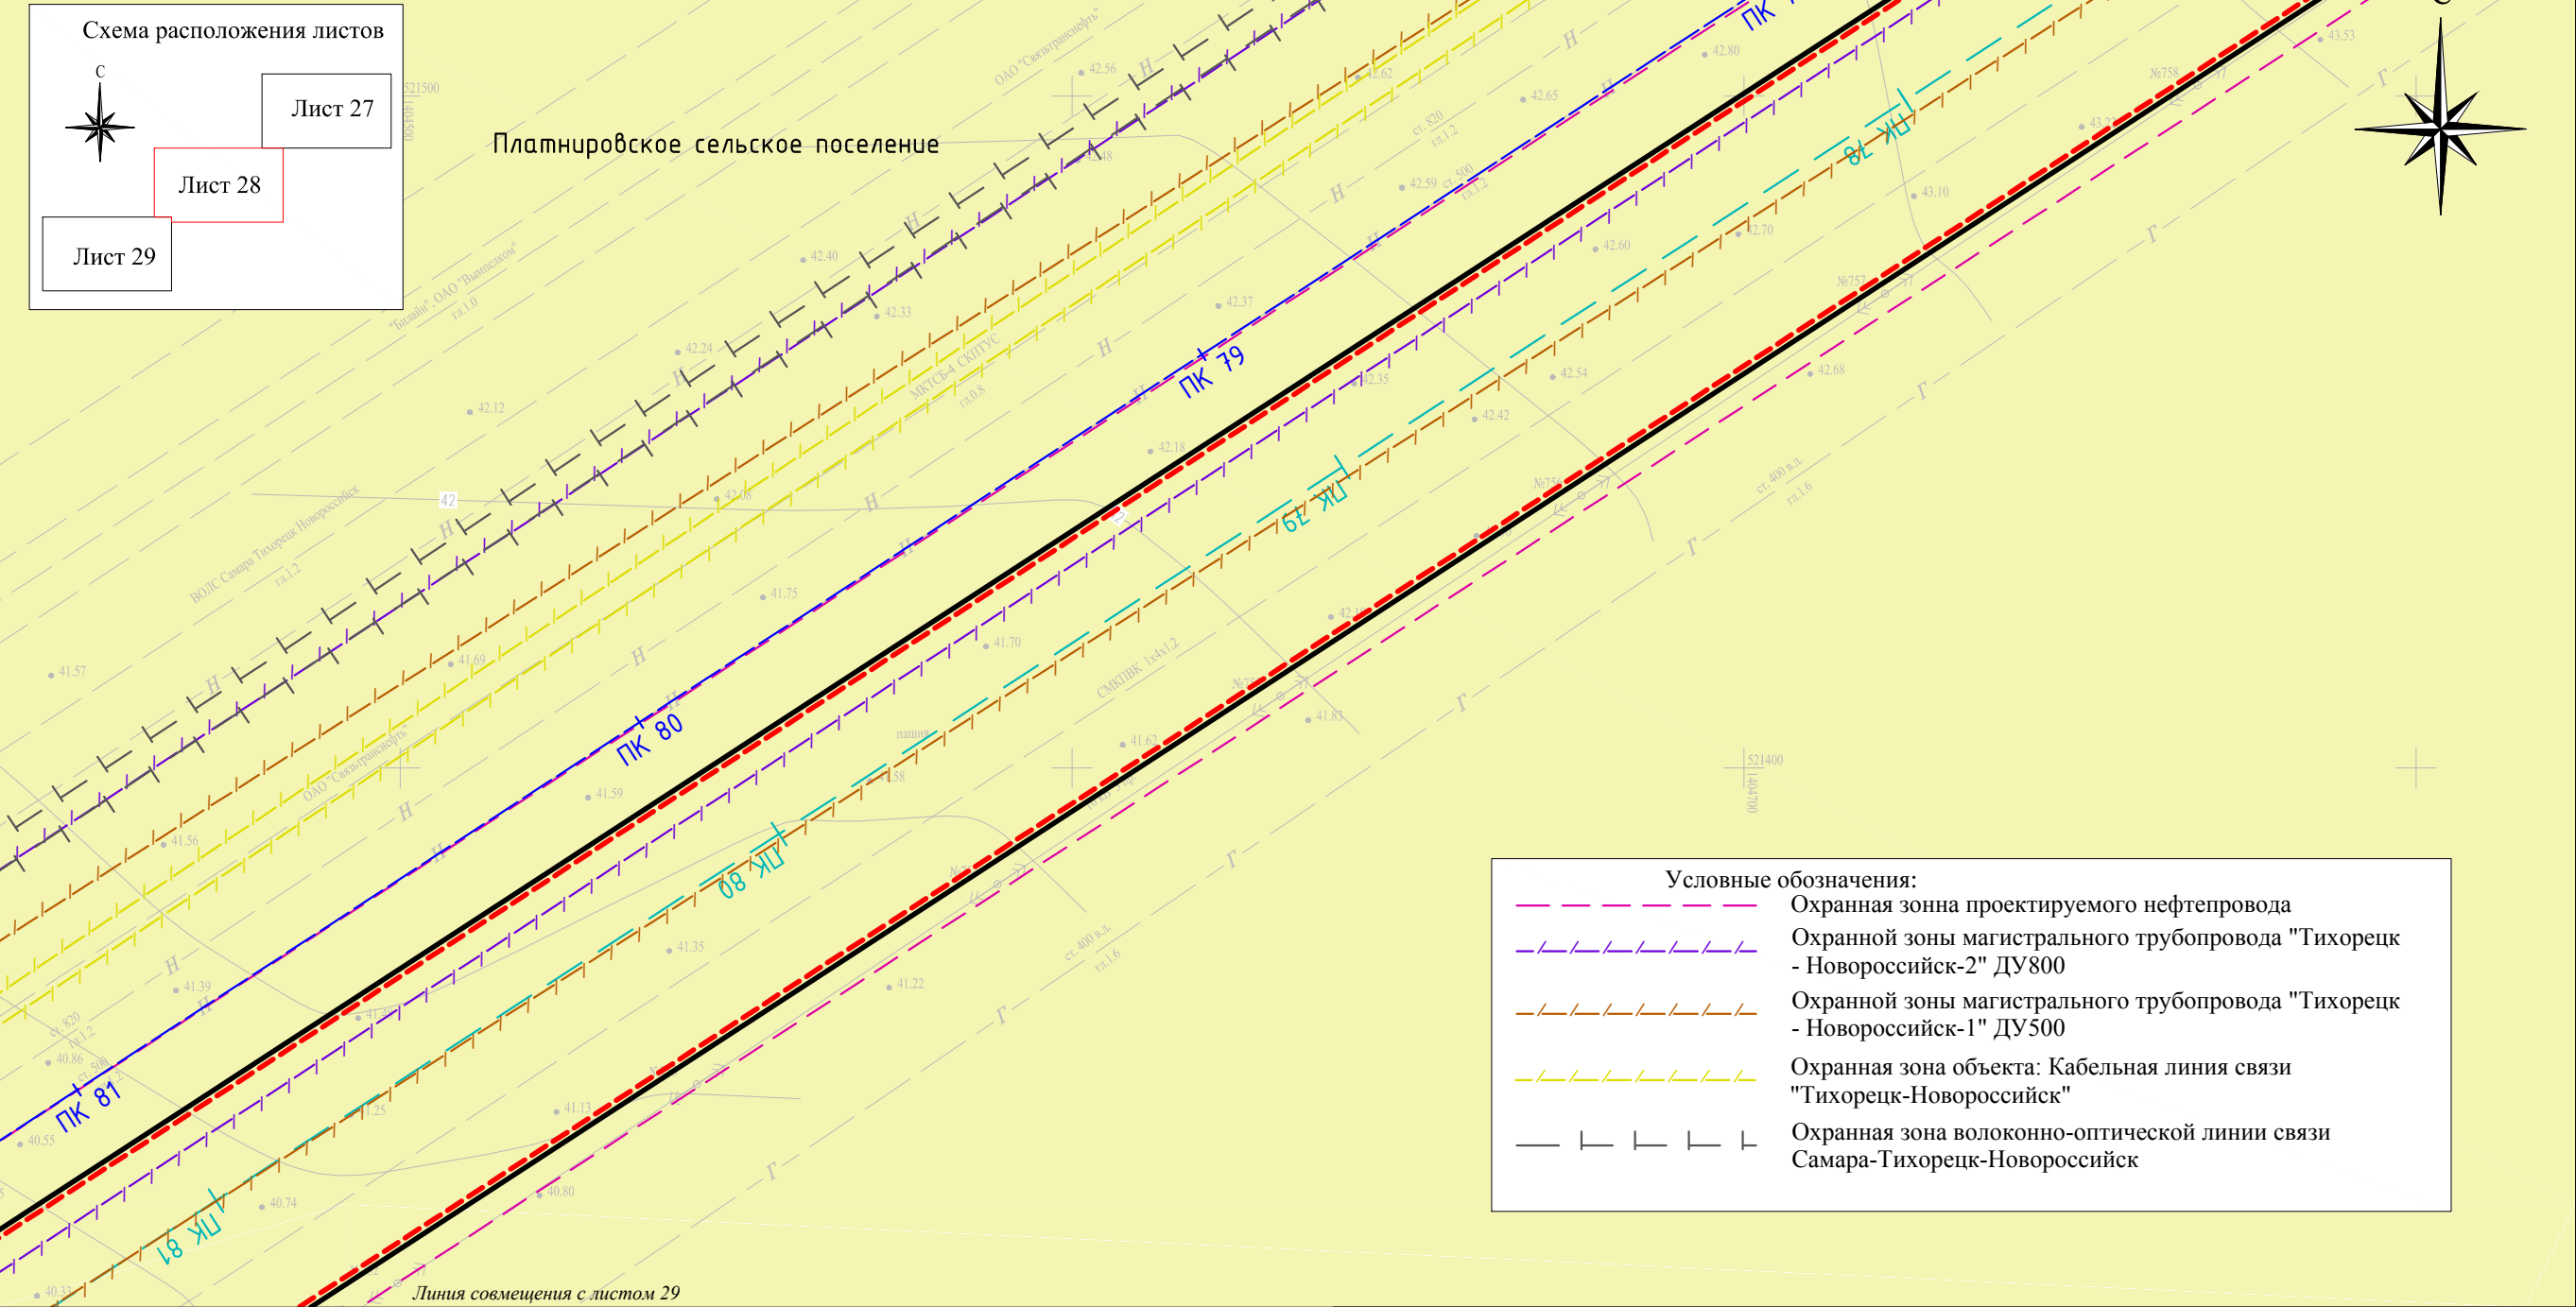

Условные обозначения:						Краснодарский край, Кореновский район, Платнировское сельское поселение.									
Граница формируемого земельного участка, для размещения сервитута на период строительства объекта						Документация по планировке территории (проект планировки территории) для размещения линейного объекта Замена трубы на МН «Тихорецк-Новороссийск - 1» участок «Тихорецк -Грушовая»: км.61,72-км.62,15; км. 82,6-км.91,92, в т.ч.переход через а/д Кореновск -Дядьковская; км.109,77- км. 110,28; км.96,16- км.96,18,в т.ч. переход через а/д Платиновская -Сергиевская; км.105,51-км.105,54, в т.ч. переход через а/д Старомышастовская -МТФ; км.204,93-км.205,04, в т.ч. ППМН р. Абин. Реконструкция									
Проектируемые красные линии															
Ось проектируемого нефтепровода															
Ось демонтируемого нефтепровода						Заказчик: АО "Черномортранснефть"									
Зона сельскохозяйственного использования															
Изм.						Кол.уч.	Лист	N док.	Подп.	Дата	Стадия	Лист	Листов		
Директор						Винокуров А.С.					П	28	38		
Инженер						Таджимухамедов Д.В.					Чертеж планировки территории М 1:1000			ООО "БТИ, землеустройство, оценка" г. Москва, ул. Бухвостова 1-я, д. 12/11 корп. 17-18.	

Документация по планировке территории (проект планировки территории) для размещения линейного объекта Замена трубы на МН «Тихорецк-Новороссийск - I» участок «Тихорецк -Грушовая»: км.61,72-км.62,15; км. 82,6-км.91,92, в т.ч.переход через а/д Кореновск -Дядьковская; км.109,77- км. 110,28; км.96,16- км.96,18,в т.ч. переход через а/д Платиновская -Сергиевская; км.105,51-км.105,54, в т.ч. переход через а/д Старомышастовская -МТФ; км.204,93-км.205,04, в т.ч. ППМН р. Абин. Реконструкция Чертеж планировки территории

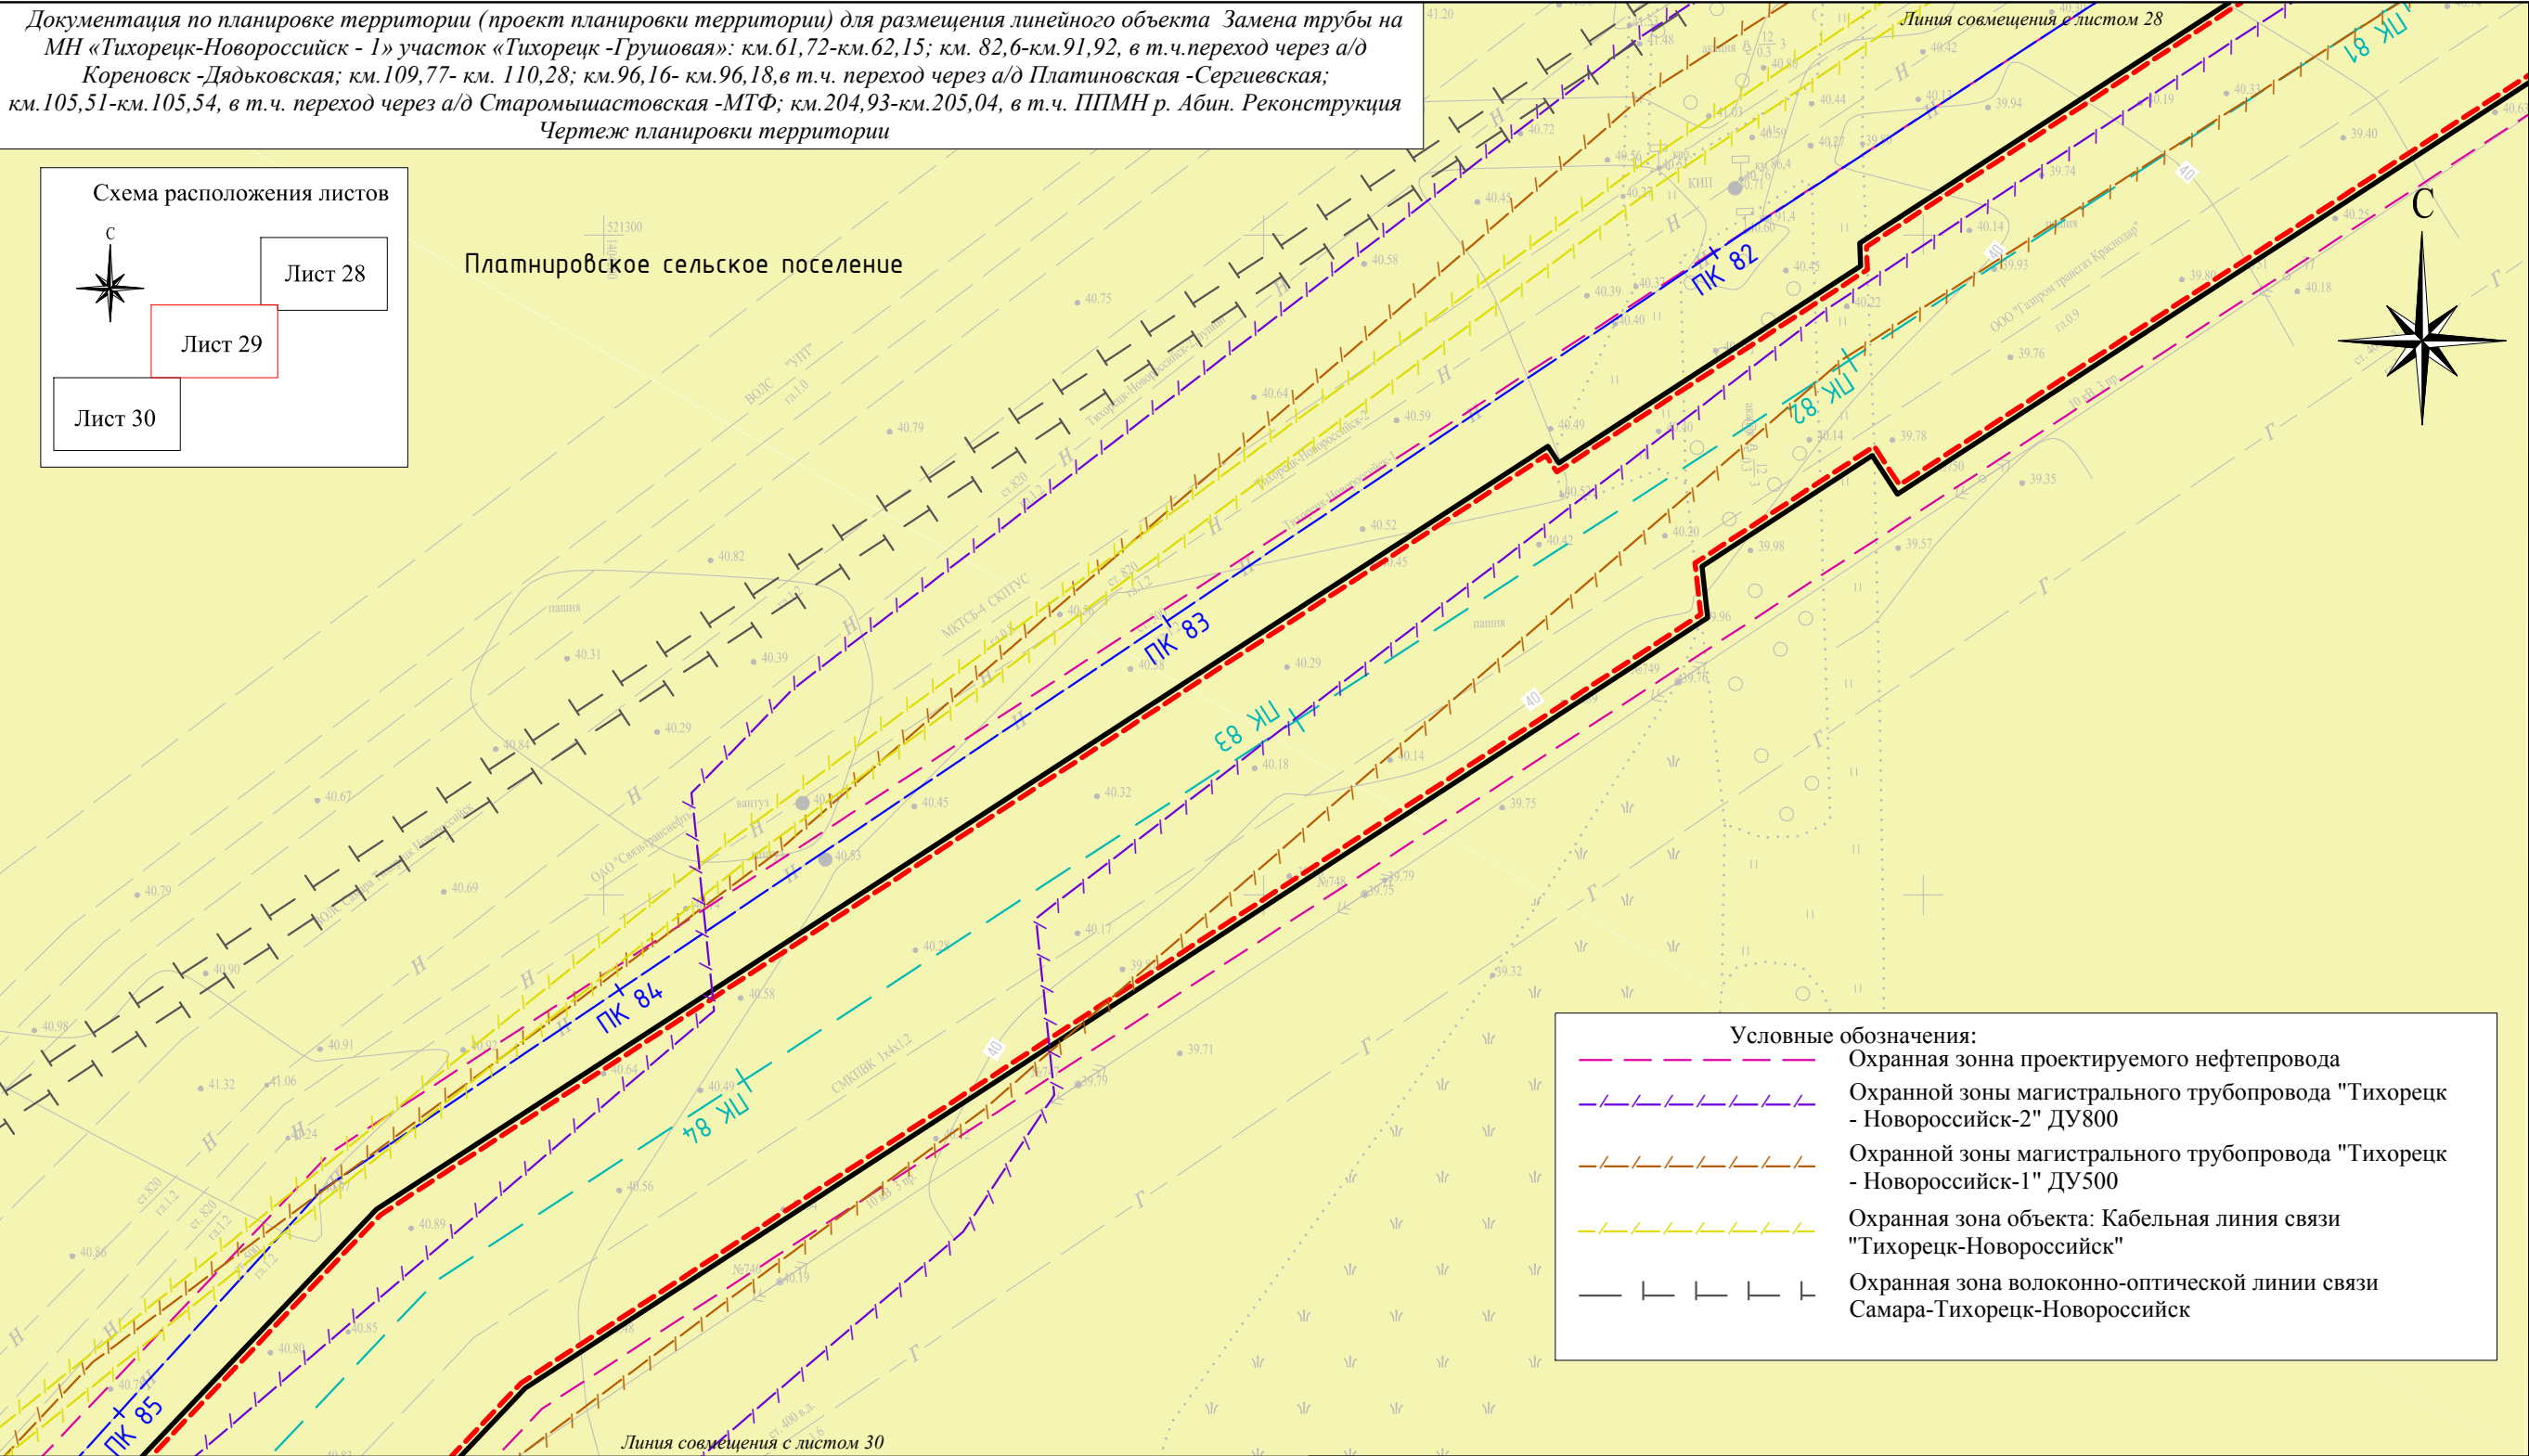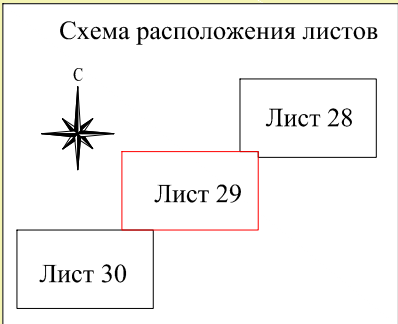

Условные обозначения:	
	Охранная зона проектируемого нефтепровода
	Охранной зоны магистрального трубопровода "Тихорецк - Новороссийск-2" ДУ800
	Охранной зоны магистрального трубопровода "Тихорецк - Новороссийск-1" ДУ500
	Охранная зона объекта: Кабельная линия связи "Тихорецк-Новороссийск"
	Охранная зона волоконно-оптической линии связи Самара-Тихорецк-Новороссийск

Условные обозначения:	
	Граница формируемого земельного участка, для размещения сервитута на период строительства объекта
	Проектируемые красные линии
	Ось проектируемого нефтепровода
	Ось демонтируемого нефтепровода
	Зона сельскохозяйственного использования

						Краснодарский край, Кореновский район, Платнировское сельское поселение.		
						Документация по планировке территории (проект планировки территории) для размещения линейного объекта Замена трубы на МН «Тихорецк-Новороссийск - I» участок «Тихорецк -Грушовая»: км.61,72-км.62,15; км. 82,6-км.91,92, в т.ч.переход через а/д Кореновск -Дядьковская; км.109,77- км. 110,28; км.96,16- км.96,18,в т.ч. переход через а/д Платиновская -Сергиевская; км.105,51-км.105,54, в т.ч. переход через а/д Старомышастовская -МТФ; км.204,93-км.205,04, в т.ч. ППМН р. Абин. Реконструкция		
Изм.	Кол.уч.	Лист	N док.	Подп.	Дата	Заказчик: АО "Черномортранснефть"	Стадия	Лист
Директор	Винокуров А.С.						П	29
Инженер	Таджимухамедов Д.В.					Чертеж планировки территории М 1:1000		38
						ООО "БТИ, землеустройство, оценка" г. Москва, ул. Бухвостова 1-я, д. 12/11 корп. 17-18.		

Документация по планировке территории (проект планировки территории) для размещения линейного объекта Замена трубы на МН «Тихорецк-Новороссийск - I» участок «Тихорецк -Грушовая»: км.61,72-км.62,15; км. 82,6-км.91,92, в т.ч.переход через а/д Кореновск -Дядьковская; км.109,77- км. 110,28; км.96,16- км.96,18,в т.ч. переход через а/д Платиновская -Сергиевская; км.105,51-км.105,54, в т.ч. переход через а/д Старомишастовская -МТФ; км.204,93-км.205,04, в т.ч. ППМН р. Абин. Реконструкция Чертеж планировки территории

Условные обозначения:


Охранная зона проектируемого нефтепровода

Охранной зоны магистрального трубопровода "Тихорецк - Новороссийск-2" ДУ800

Охранной зоны магистрального трубопровода "Тихорецк - Новороссийск-1" ДУ500

Охранная зона объекта: Кабельная линия связи "Тихорецк-Новороссийск"

Охранная зона волоконно-оптической линии связи Самара-Тихорецк-Новороссийск

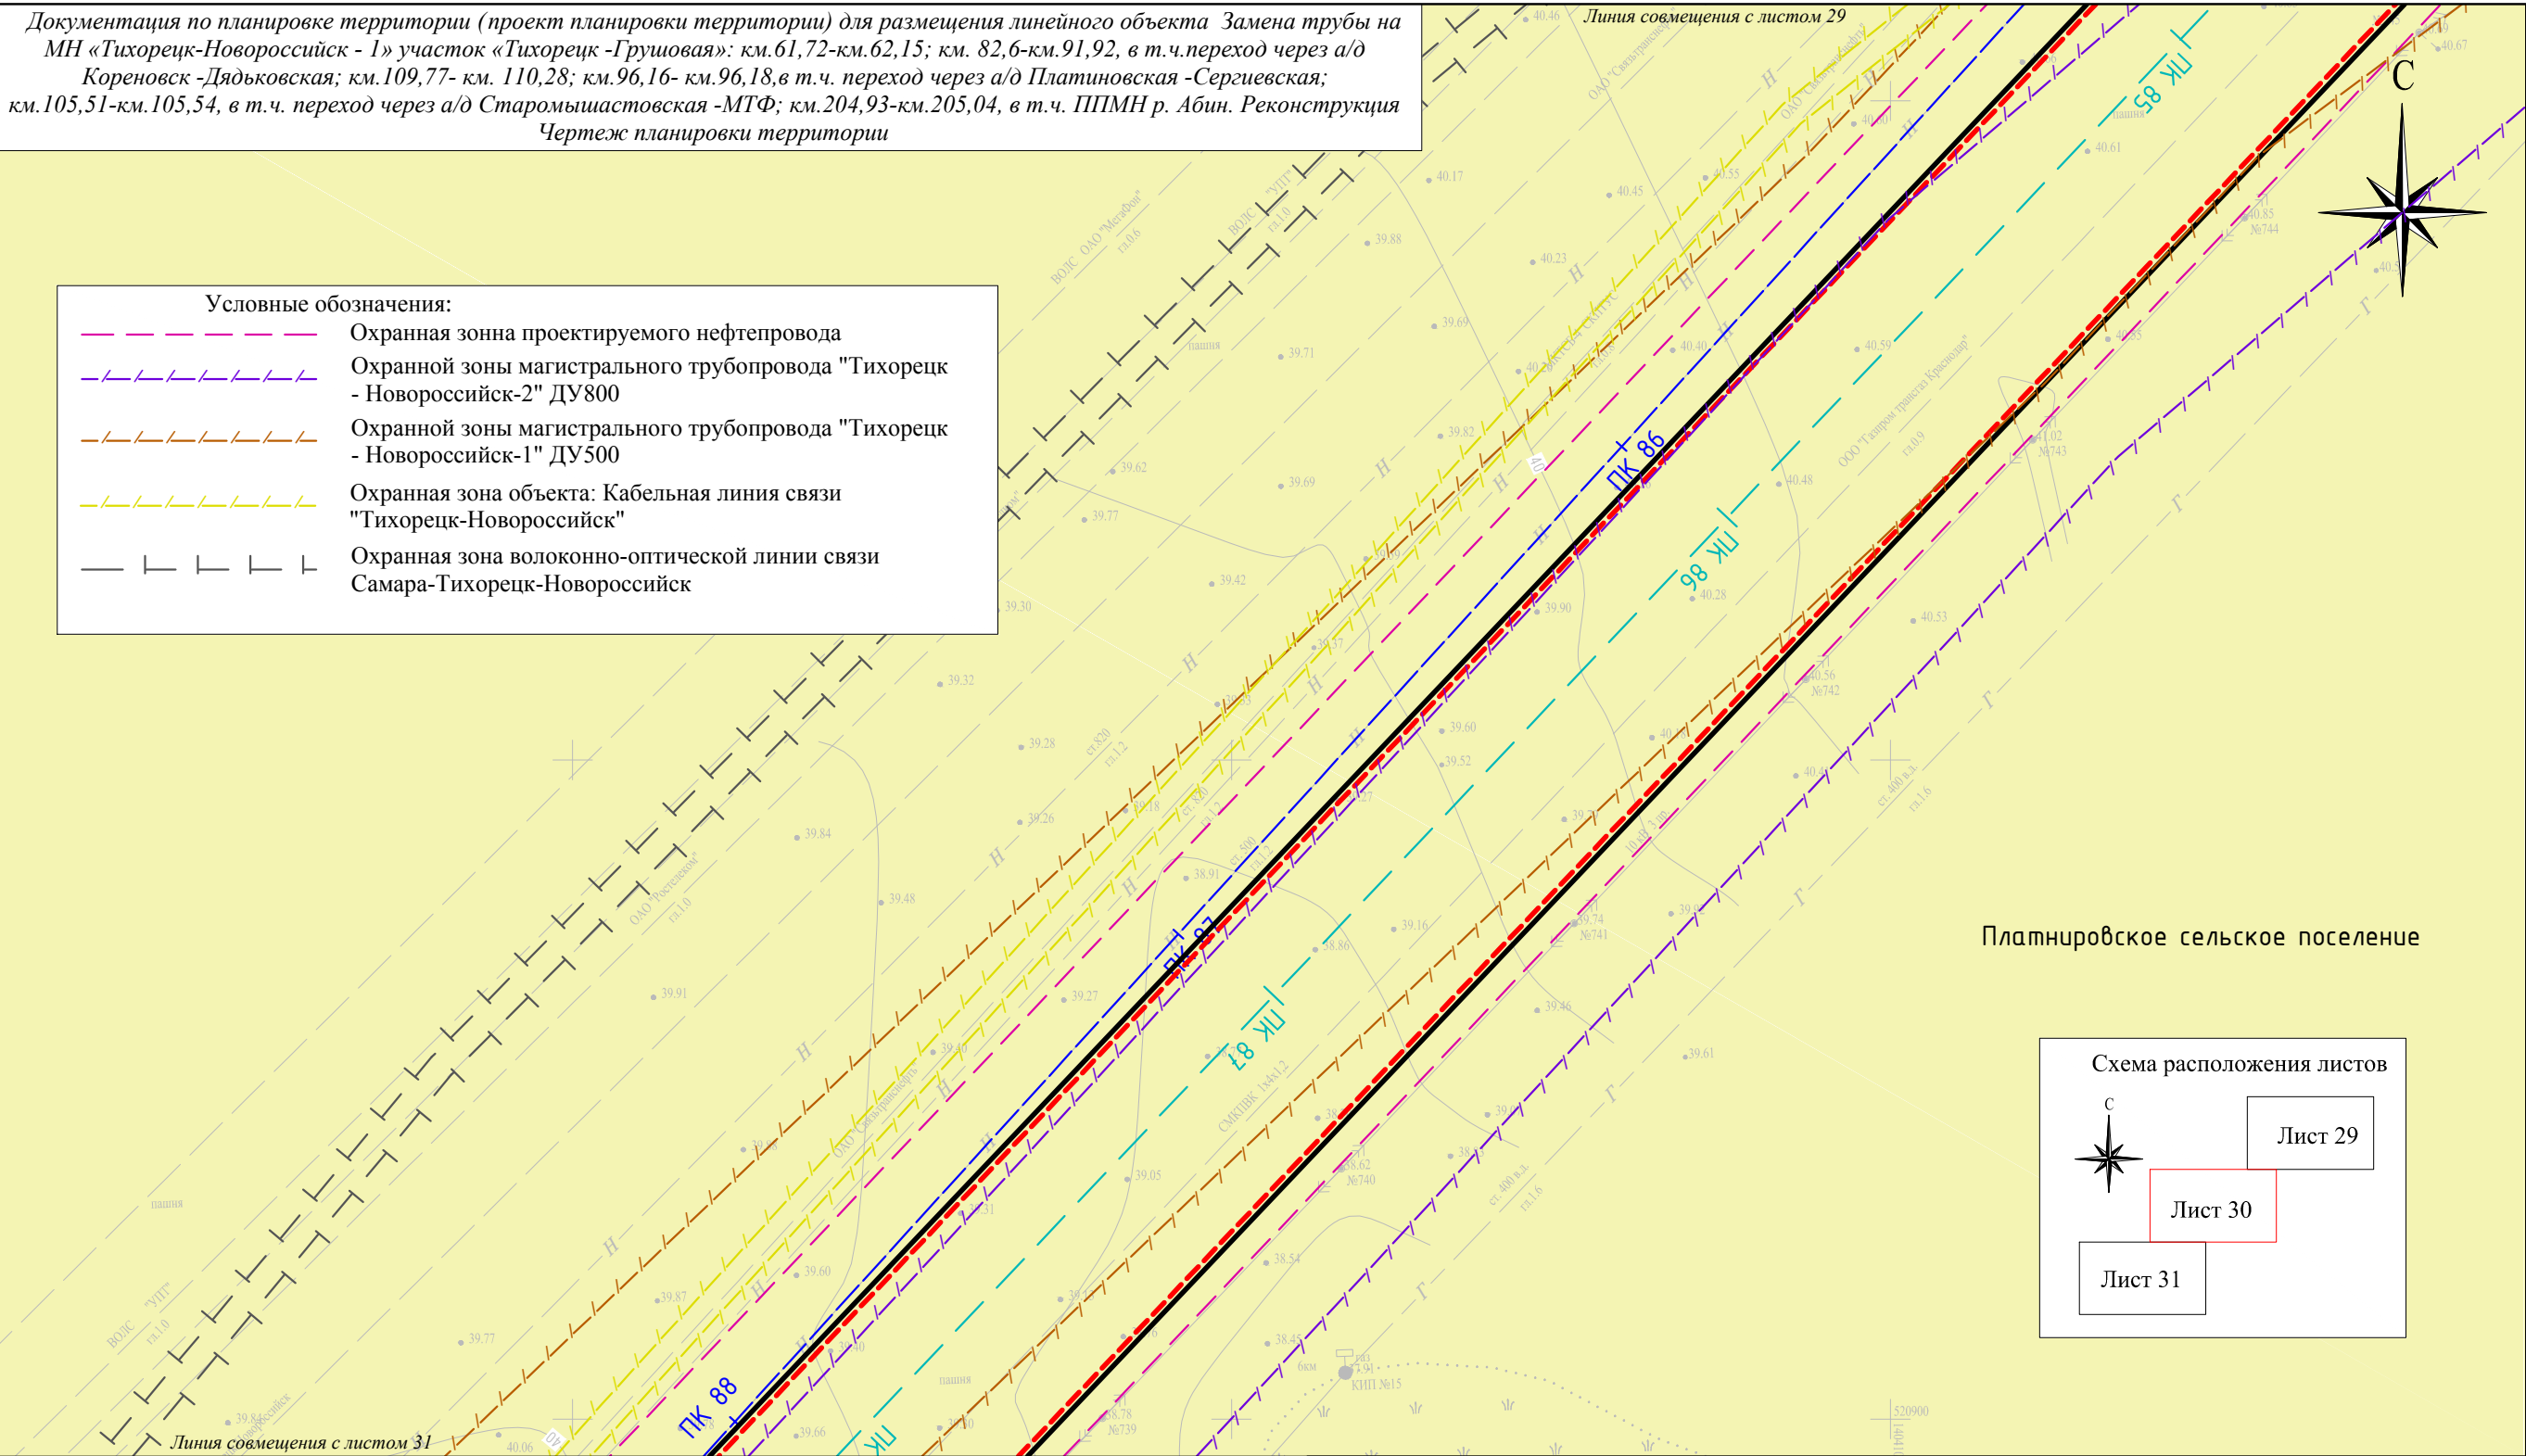

Платнировское сельское поселение

Схема расположения листов

Лист 29

Лист 30

Лист 31

Условные обозначения:

Граница формируемого земельного участка, для размещения сервитута на период строительства объекта

Проектируемые красные линии

Ось проектируемого нефтепровода


Ось демонтируемого нефтепровода

Зона сельскохозяйственного использования


						Краснодарский край, Кореновский район, Платнировское сельское поселение.		
						Документация по планировке территории (проект планировки территории) для размещения линейного объекта Замена трубы на МН «Тихорецк-Новороссийск - I» участок «Тихорецк -Грушовая»: км.61,72-км.62,15; км. 82,6-км.91,92, в т.ч.переход через а/д Кореновск -Дядьковская; км.109,77- км. 110,28; км.96,16- км.96,18,в т.ч. переход через а/д Платиновская -Сергиевская; км.105,51-км.105,54, в т.ч. переход через а/д Старомишастовская -МТФ; км.204,93-км.205,04, в т.ч. ППМН р. Абин. Реконструкция		
Изм.	Кол.уч.	Лист	N док.	Подп.	Дата	Заказчик: АО "Черномортранснефть"	Стадия	Лист
Директор	Винокуров А.С.						П	30
Инженер	Табаскилхамедов Д.В.					Чертеж планировки территории М 1:1000	ООО "БТИ, землеустройство, оценка" г. Москва, ул. Бухвостова 1-я, д. 12/11 корп. 17-18.	
								Листов
								38

Документация по планировке территории (проект планировки территории) для размещения линейного объекта Замена трубы на МН «Тихорецк-Новороссийск - 1» участок «Тихорецк - Грушовая»: км.61,72-км.62,15; км. 82,6-км.91,92, в т.ч.переход через а/д Кореновск -Дядьковская; км.109,77- км. 110,28; км.96,16- км.96,18,в т.ч. переход через а/д Платиновская -Сергиевская; км.105,51-км.105,54, в т.ч. переход через а/д Старомишастовская -МТФ; км.204,93-км.205,04, в т.ч. ППМН р. Абин. Реконструкция

Чертеж планировки территории

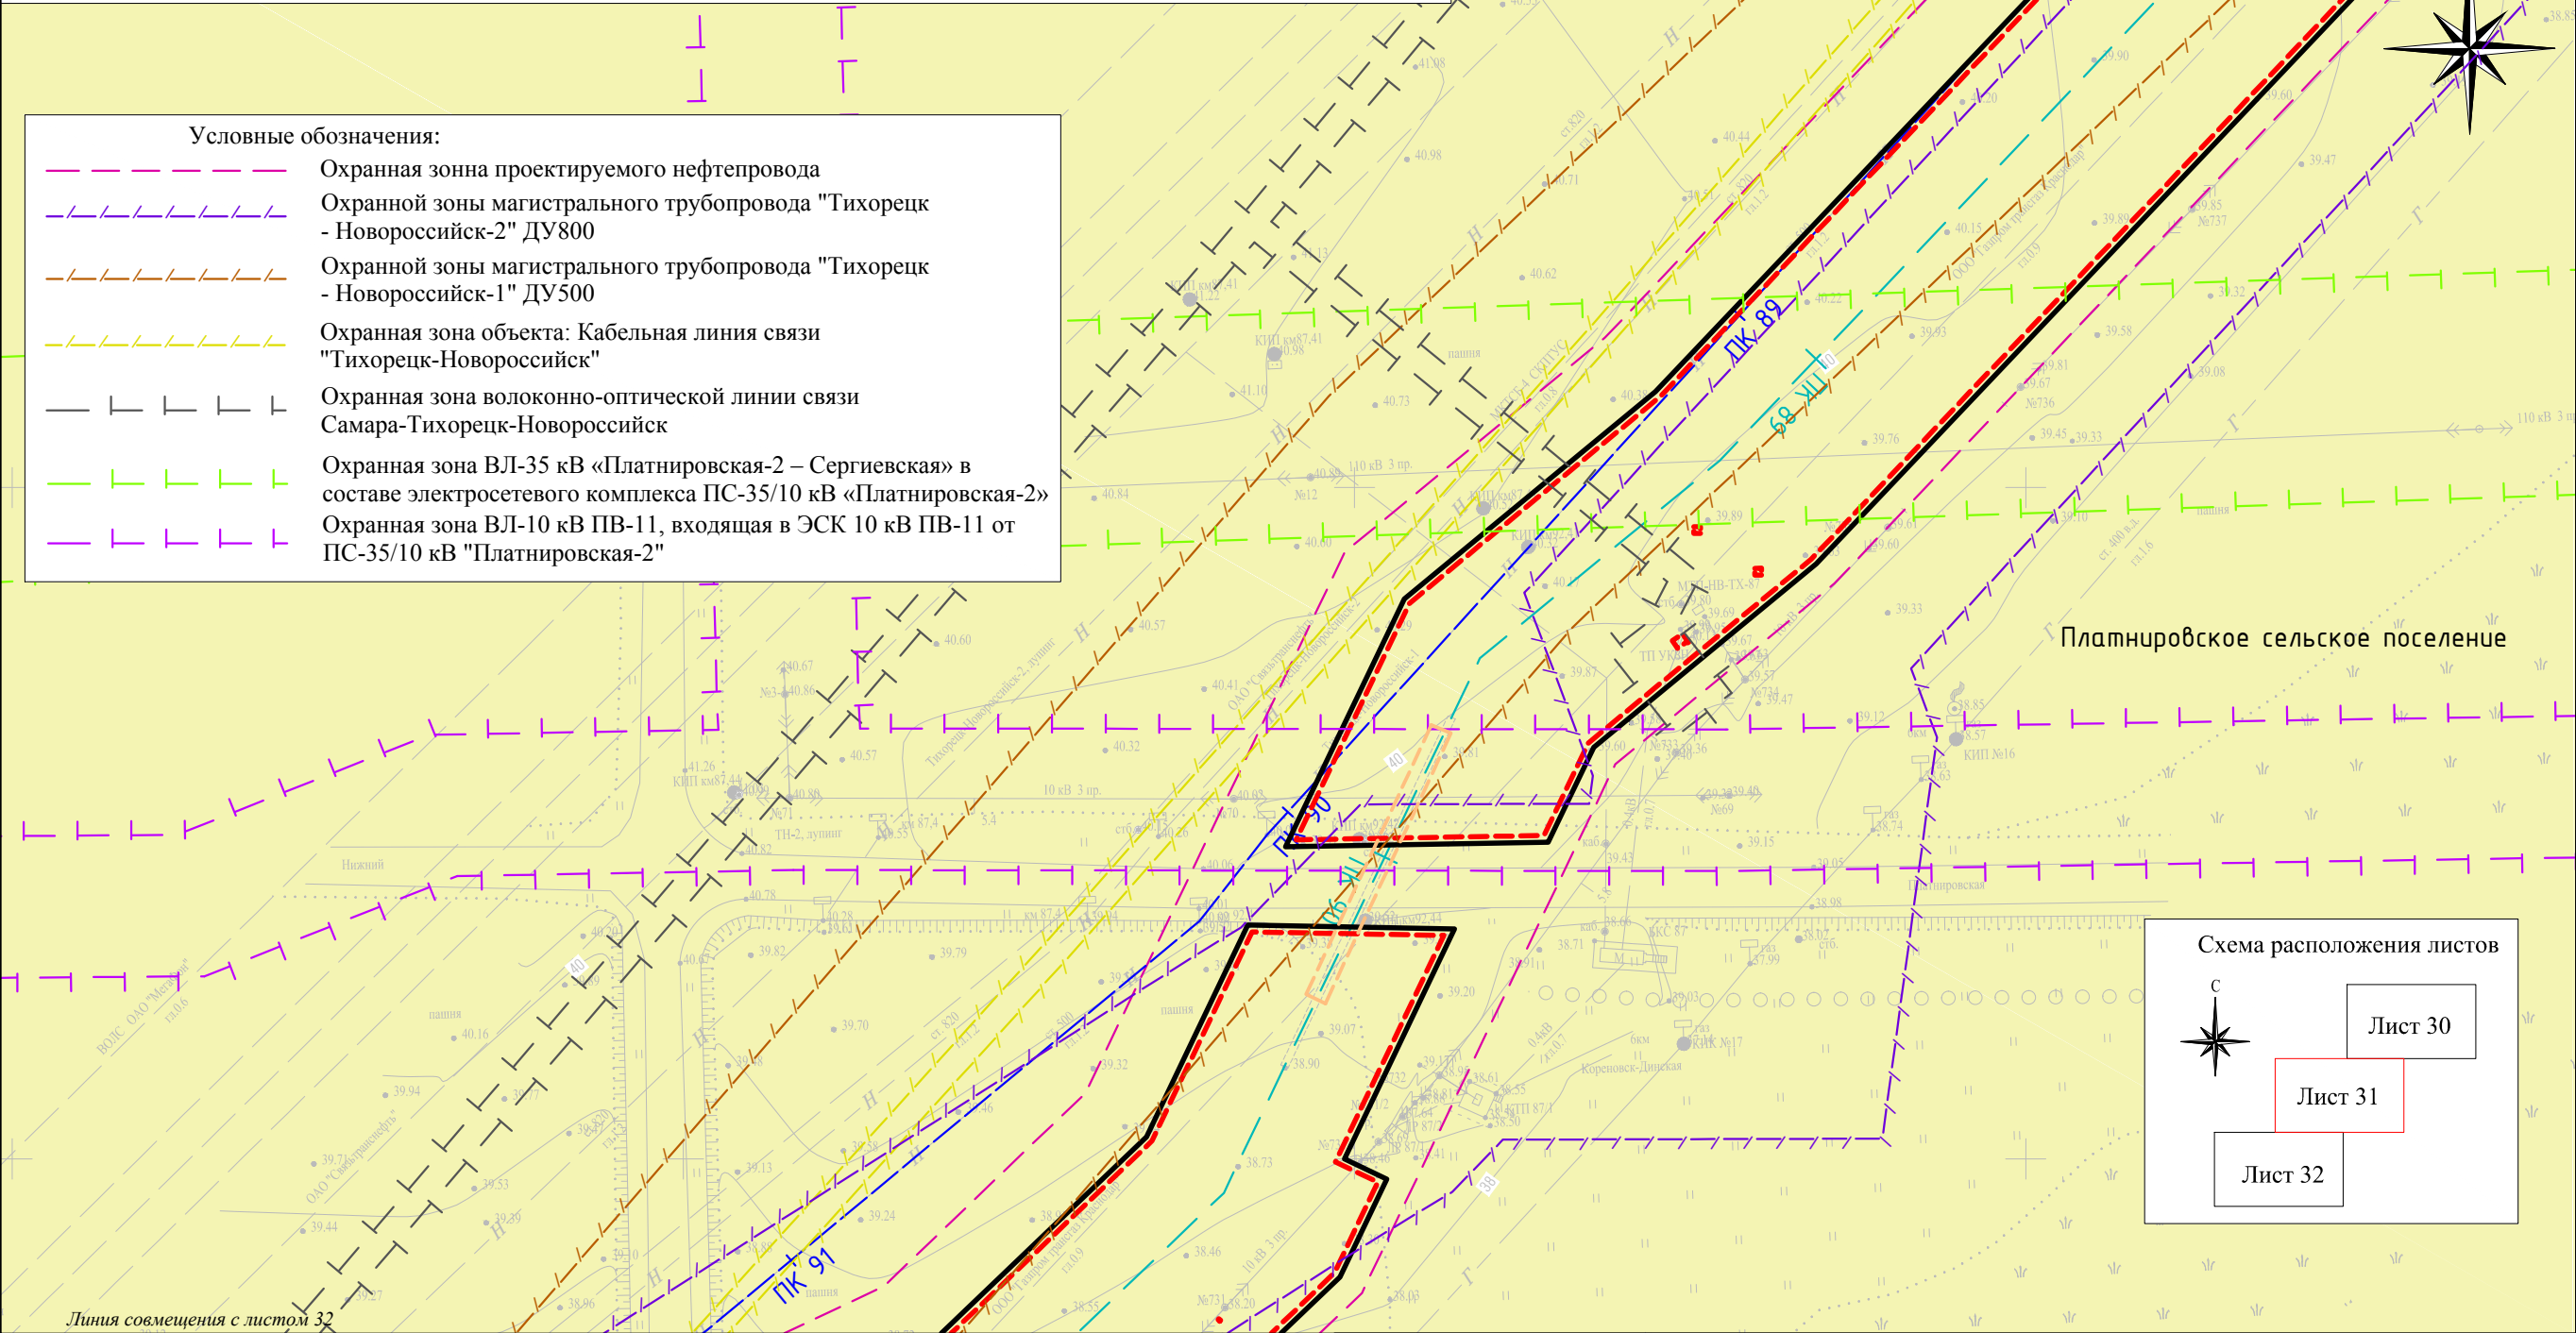

- Условные обозначения:
- Охранная зона проектируемого нефтепровода
 - Охранной зоны магистрального трубопровода "Тихорецк - Новороссийск-2" ДУ800
 - Охранной зоны магистрального трубопровода "Тихорецк - Новороссийск-1" ДУ500
 - Охранная зона объекта: Кабельная линия связи "Тихорецк-Новороссийск"
 - Охранная зона волоконно-оптической линии связи Самара-Тихорецк-Новороссийск
 - Охранная зона ВЛ-35 кВ «Платнировская-2 – Сергиевская» в составе электросетевого комплекса ПС-35/10 кВ «Платнировская-2»
 - Охранная зона ВЛ-10 кВ ПВ-11, входящая в ЭСК 10 кВ ПВ-11 от ПС-35/10 кВ "Платнировская-2"

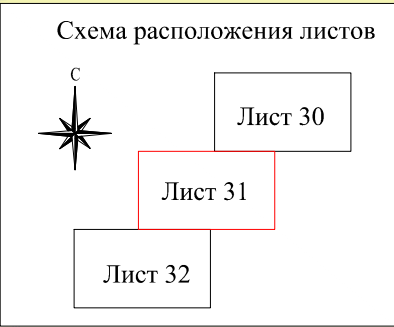

- Условные обозначения:
- Граница формируемого земельного участка, для размещения сервитута на период строительства объекта
 - Проектируемые красные линии
 - Ось проектируемого нефтепровода
 - Ось демонтируемого нефтепровода
 - Зона сельскохозяйственного использования
 - Проектируемый защитный кожух

						Краснодарский край, Кореновский район, Платнировское сельское поселение.			
						Документация по планировке территории (проект планировки территории) для размещения линейного объекта Замена трубы на МН «Тихорецк-Новороссийск - 1» участок «Тихорецк - Грушовая»: км.61,72-км.62,15; км. 82,6-км.91,92, в т.ч.переход через а/д Кореновск -Дядьковская; км.109,77- км. 110,28; км.96,16- км.96,18,в т.ч. переход через а/д Платиновская -Сергиевская; км.105,51-км.105,54, в т.ч. переход через а/д Старомишастовская -МТФ; км.204,93-км.205,04, в т.ч. ППМН р. Абин. Реконструкция			
Изм.	Кол.уч.	Лист	N док.	Подп.	Дата	Заказчик: АО "Черномортранснефть"	Стадия	Лист	Листов
Директор	Винокуров А.С.						П	31	38
Инженер	Таджимухамедов Д.В.					Чертеж планировки территории М 1:1000	ООО "БТИ, землеустройство, оценка" г. Москва, ул. Бухвостова 1-я, д. 12/11 корп. 17-18.		

Документация по планировке территории (проект планировки территории) для размещения линейного объекта Замена трубы на МН «Тихорецк-Новороссийск - I» участок «Тихорецк -Грушовая»: км.61,72-км.62,15; км. 82,6-км.91,92, в т.ч.переход через а/д Кореновск -Дядьковская; км.109,77- км. 110,28; км.96,16- км.96,18,в т.ч. переход через а/д Платиновская -Сергиевская; км.105,51-км.105,54, в т.ч. переход через а/д Старомишастовская -МТФ; км.204,93-км.205,04, в т.ч. ППМН р. Абин. Реконструкция Чертеж планировки территории

Условные обозначения:


Охранная зона проектируемого нефтепровода

Охранной зоны магистрального трубопровода "Тихорецк - Новороссийск-2" ДУ800

Охранной зоны магистрального трубопровода "Тихорецк - Новороссийск-1" ДУ500

Охранная зона объекта: Кабельная линия связи "Тихорецк-Новороссийск"

Охранная зона волоконно-оптической линии связи Самара-Тихорецк-Новороссийск

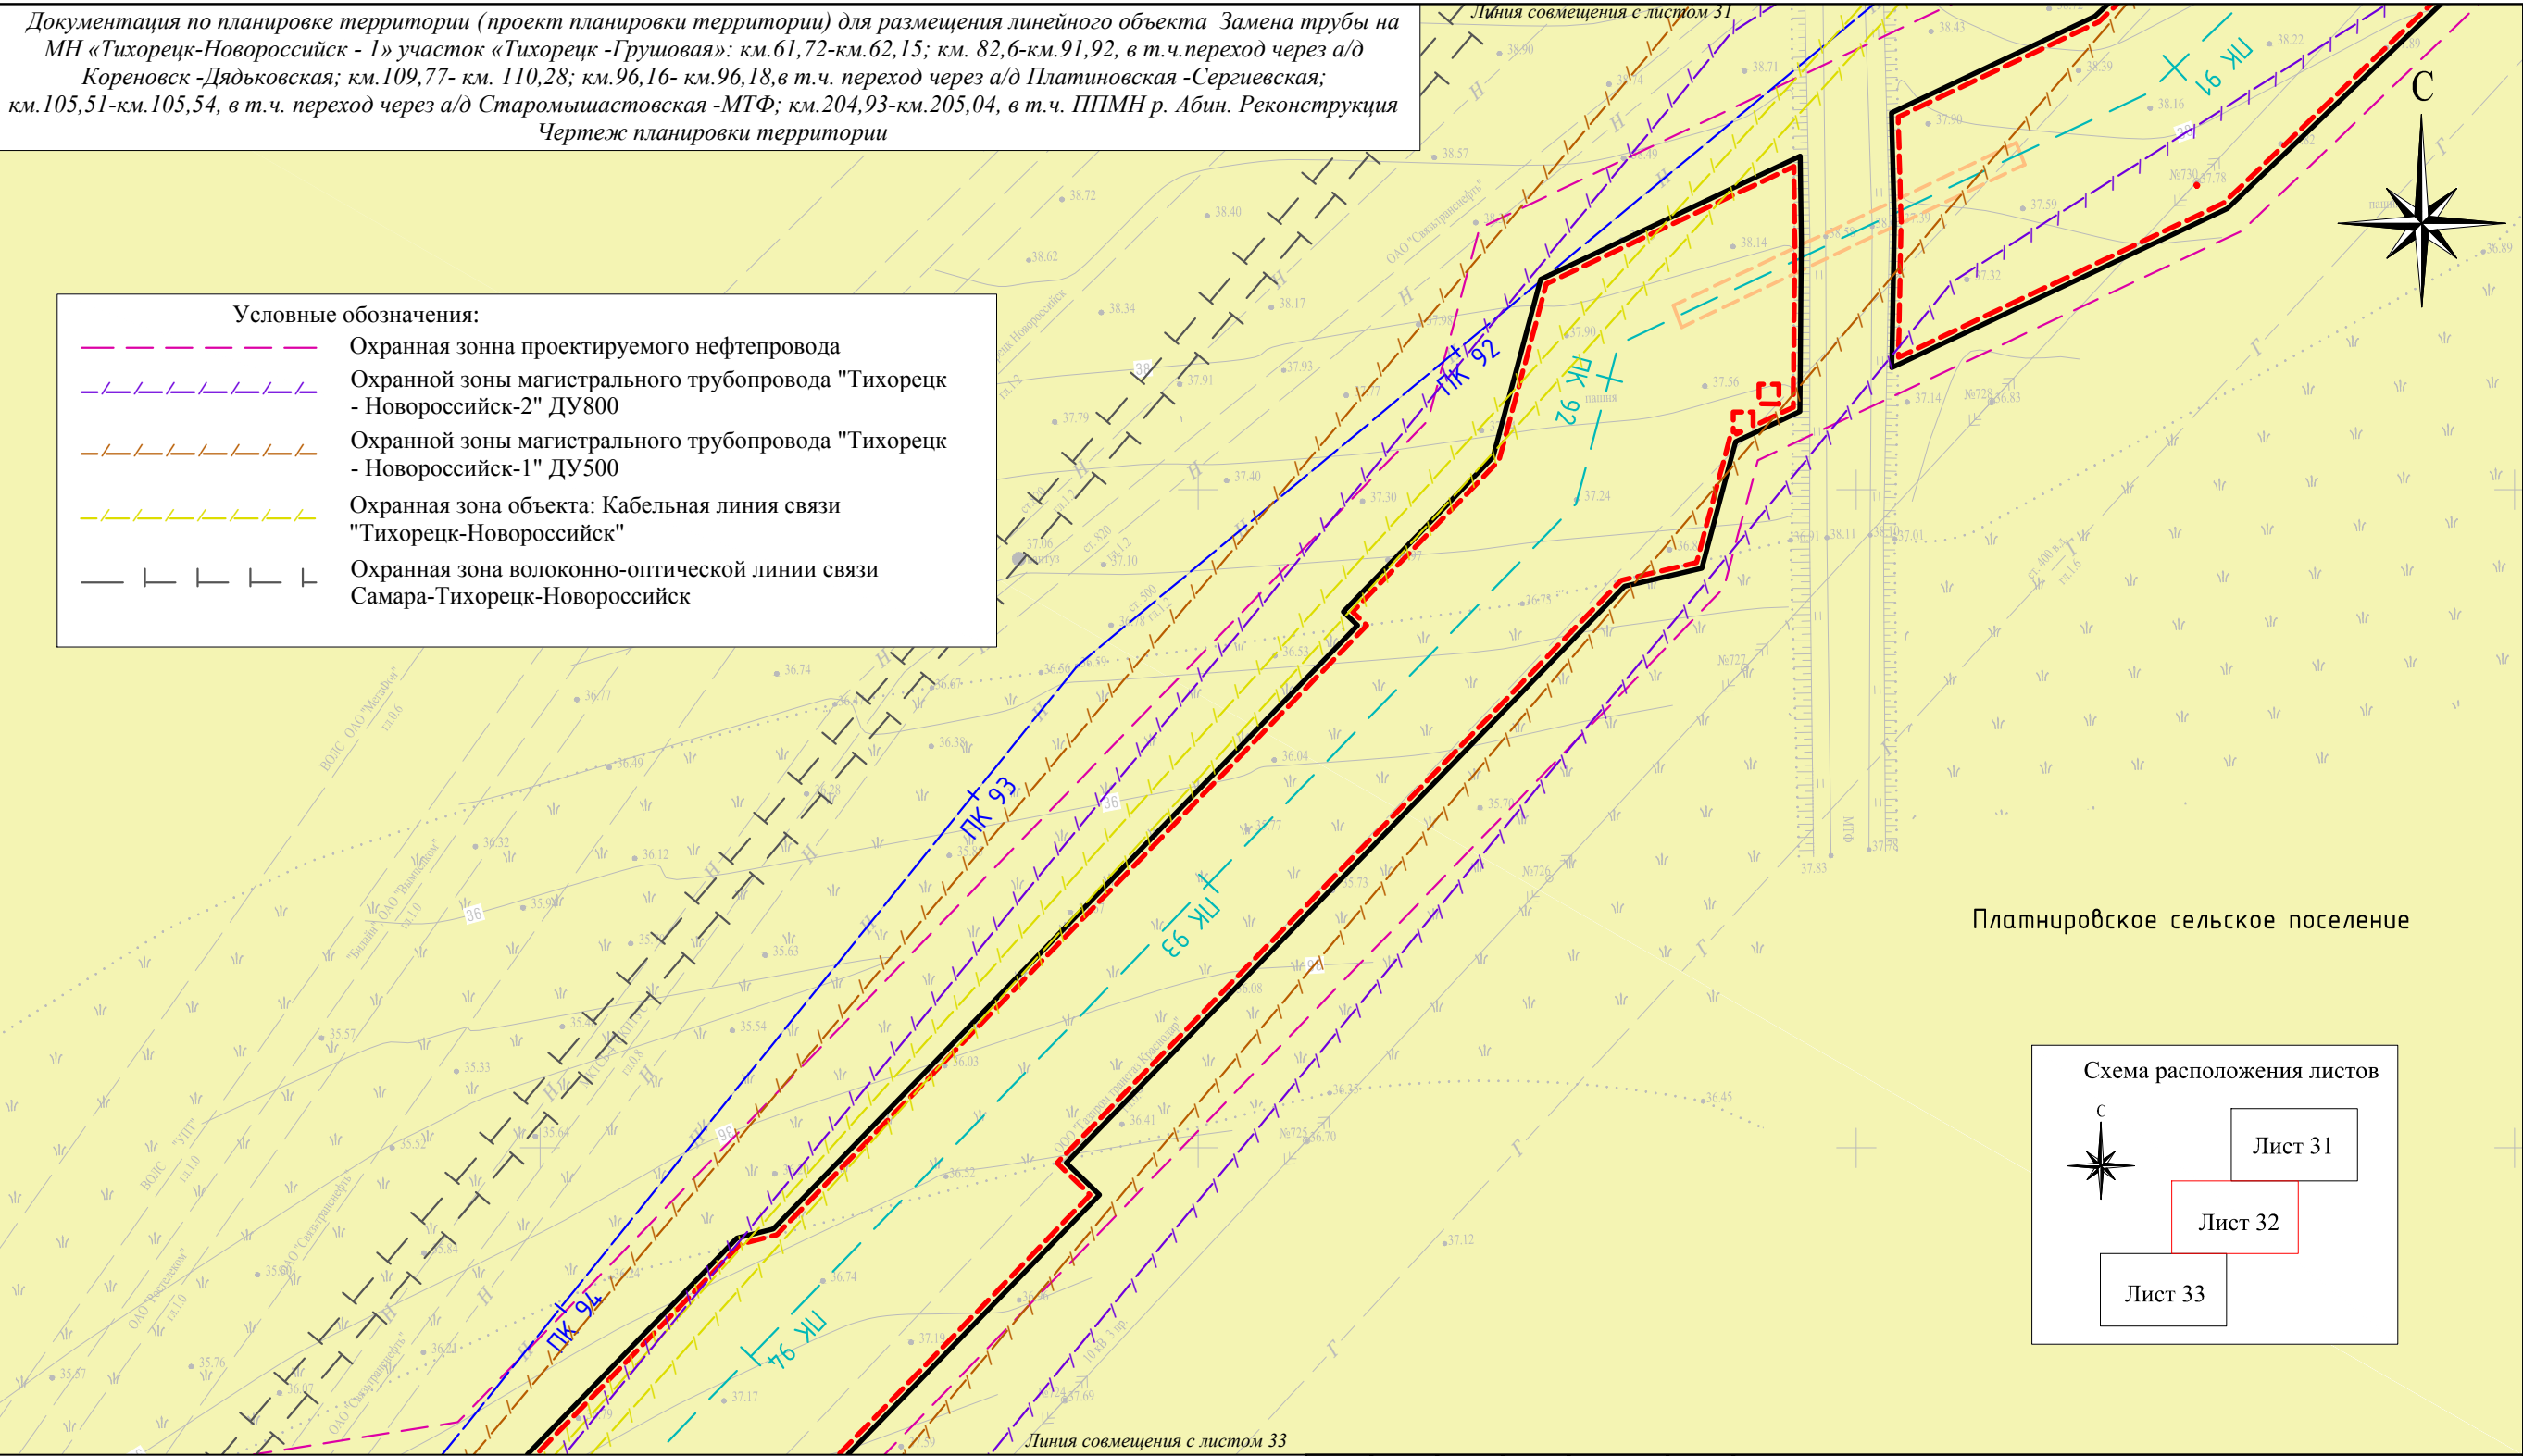

Платнировское сельское поселение

Схема расположения листов

Лист 31

Лист 32

Лист 33

Условные обозначения:

Граница формируемого земельного участка, для размещения сервитута на период строительства объекта

Проектируемые красные линии

Ось проектируемого нефтепровода

Ось демонтируемого нефтепровода

Зона сельскохозяйственного использования

Проектируемый защитный кожух

						Краснодарский край, Кореновский район, Платнировское сельское поселение.			
						Документация по планировке территории (проект планировки территории) для размещения линейного объекта Замена трубы на МН «Тихорецк-Новороссийск - I» участок «Тихорецк -Грушовая»: км.61,72-км.62,15; км. 82,6-км.91,92, в т.ч.переход через а/д Кореновск -Дядьковская; км.109,77- км. 110,28; км.96,16- км.96,18,в т.ч. переход через а/д Платиновская -Сергиевская; км.105,51-км.105,54, в т.ч. переход через а/д Старомишастовская -МТФ; км.204,93-км.205,04, в т.ч. ППМН р. Абин. Реконструкция			
Изм.	Кол.уч.	Лист	N док.	Подп.	Дата	Заказчик: АО "Черномортранснефть"	Стадия	Лист	Листов
Директор	Винокуров А.С.						П	32	38
Инженер	Таджимухамедов Д.В.					Чертеж планировки территории М 1:1000	ООО "БТИ, землеустройство, оценка" г. Москва, ул. Бухвостова 1-я, д. 12/11 корп. 17-18.		

Документация по планировке территории (проект планировки территории) для размещения линейного объекта Замена трубы на МН «Тихорецк-Новороссийск - I» участок «Тихорецк -Грушовая»: км.61,72-км.62,15; км. 82,6-км.91,92, в т.ч.переход через а/д Кореновск -Дядьковская; км.109,77- км. 110,28; км.96,16- км.96,18,в т.ч. переход через а/д Платиновская -Сергиевская; км.105,51-км.105,54, в т.ч. переход через а/д Старомишастовская -МТФ; км.204,93-км.205,04, в т.ч. ППМН р. Абин. Реконструкция Чертеж планировки территории

Условные обозначения:


Охранная зона проектируемого нефтепровода

Охранной зоны магистрального трубопровода "Тихорецк - Новороссийск-2" ДУ800

Охранной зоны магистрального трубопровода "Тихорецк - Новороссийск-1" ДУ500

Охранная зона объекта: Кабельная линия связи "Тихорецк-Новороссийск"

Охранная зона волоконно-оптической линии связи Самара-Тихорецк-Новороссийск

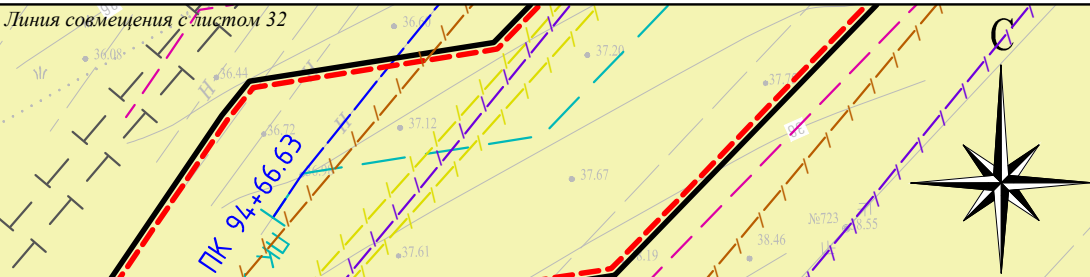

Платнировское сельское поселение

Схема расположения листов

Лист 32

Лист 33

Условные обозначения:

Граница формируемого земельного участка, для размещения сервитута на период строительства объекта

Проектируемые красные линии

ПК 1

2

Ось проектируемого нефтепровода

ПК 1

2


Ось демонтируемого нефтепровода

Зона сельскохозяйственного использования

Изм.	Кол.уч.	Лист	N док.	Подп.	Дата
Директор	Винокуров А.С.				
Инженер	Таджимухамедов Д.В.				

Краснодарский край, Кореновский район, Платнировское сельское поселение.		
Документация по планировке территории (проект планировки территории) для размещения линейного объекта Замена трубы на МН «Тихорецк-Новороссийск - I» участок «Тихорецк -Грушовая»: км.61,72-км.62,15; км. 82,6-км.91,92, в т.ч.переход через а/д Кореновск -Дядьковская; км.109,77- км. 110,28; км.96,16- км.96,18,в т.ч. переход через а/д Платиновская -Сергиевская; км.105,51-км.105,54, в т.ч. переход через а/д Старомишастовская -МТФ; км.204,93-км.205,04, в т.ч. ППМН р. Абин. Реконструкция		
Заказчик: АО "Черномортранснефть"	Стадия	Лист
	П	33
Чертеж планировки территории М 1:1000	ООО "БТИ, землеустройство, оценка" г. Москва, ул. Бухвостова 1-я, д. 12/11 корп. 17-18.	

Документация по планировке территории (проект планировки территории) для размещения линейного объекта Замена трубы на МН «Тихорецк-Новороссийск - 1» участок «Тихорецк -Грушовая»: км.61,72-км.62,15; км. 82,6-км.91,92, в т.ч.переход через а/д Кореновск -Дядьковская; км.109,77- км. 110,28; км.96,16- км.96,18,в т.ч. переход через а/д Платиновская -Сергиевская; км.105,51-км.105,54, в т.ч. переход через а/д Старомышастовская -МТФ; км.204,93-км.205,04, в т.ч. ППМН р. Абин. Реконструкция Чертеж планировки территории

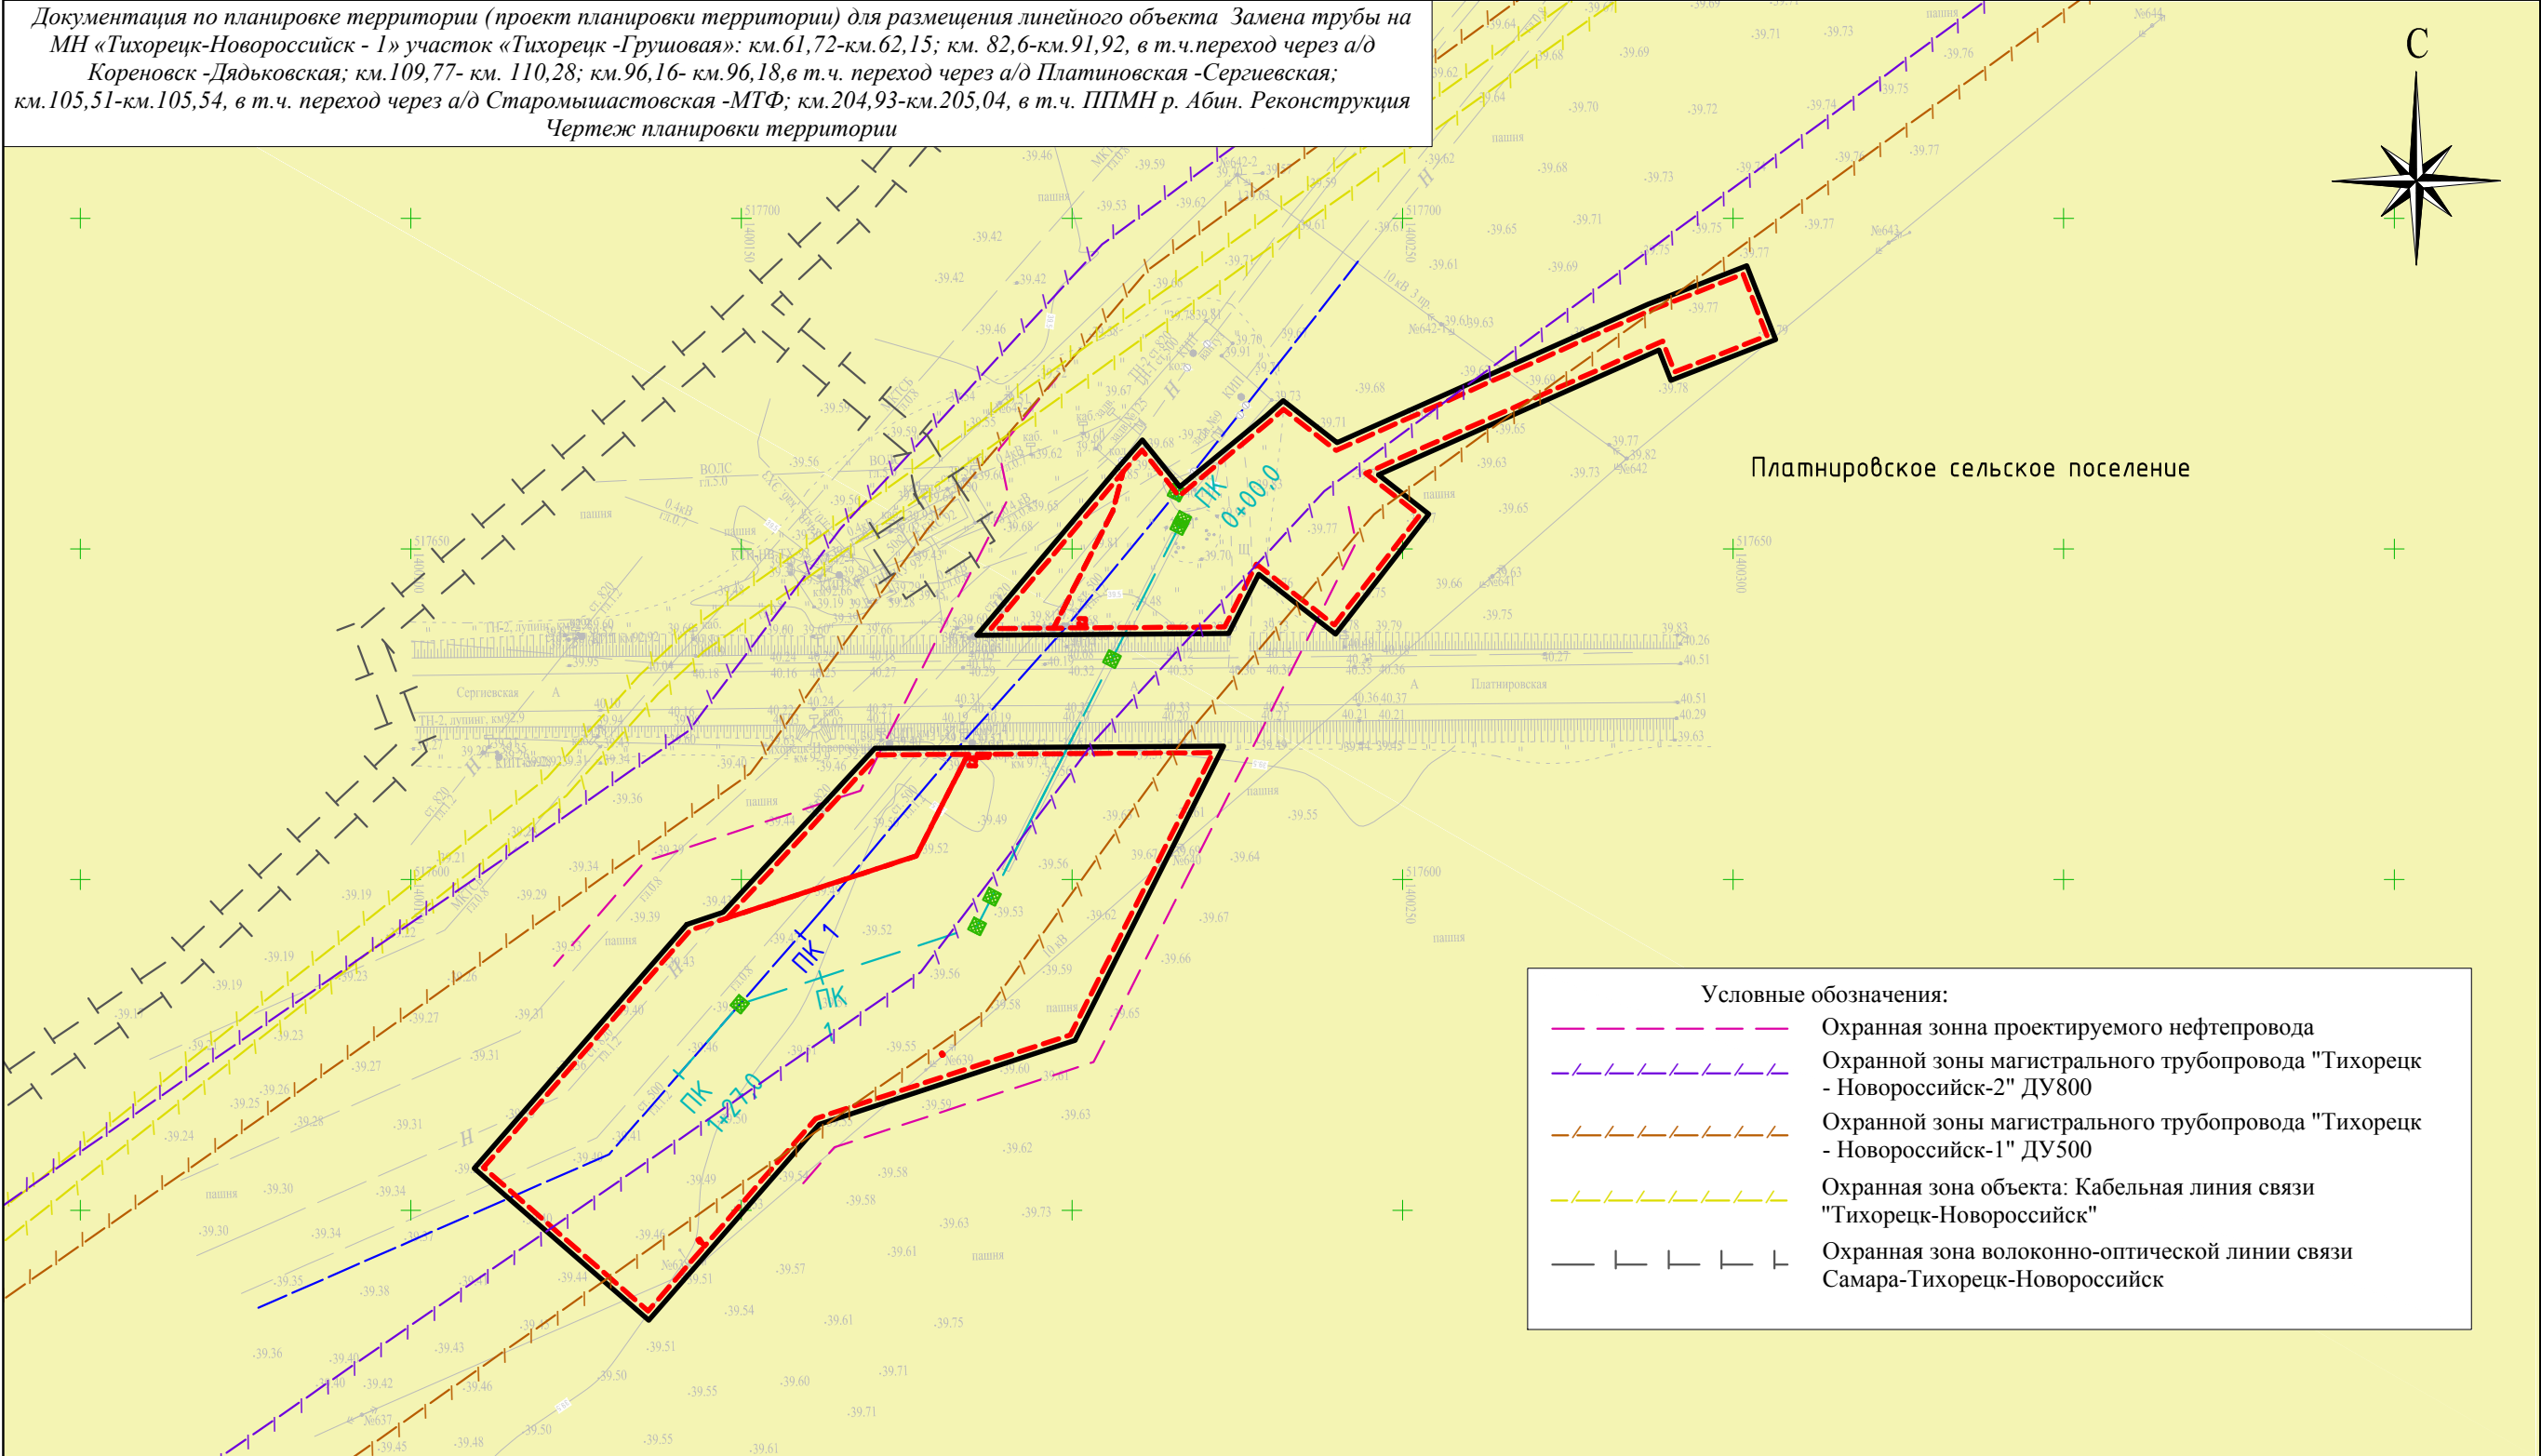

Условные обозначения:


- Охранная зона проектируемого нефтепровода
- Охранной зоны магистрального трубопровода "Тихорецк - Новороссийск-2" ДУ800
- Охранной зоны магистрального трубопровода "Тихорецк - Новороссийск-1" ДУ500
- Охранная зона объекта: Кабельная линия связи "Тихорецк-Новороссийск"
- Охранная зона волоконно-оптической линии связи Самара-Тихорецк-Новороссийск

Условные обозначения:

- Граница формируемого земельного участка, для размещения сервитута на период строительства объекта
- Проектируемые красные линии
- Ось проектируемого нефтепровода
- Ось демонтируемого нефтепровода
- Проектируемые знаки закрепления трассы нефтепровода
- Зона сельскохозяйственного использования

						Краснодарский край, Кореновский район, Платнировское сельское поселение.		
						Документация по планировке территории (проект планировки территории) для размещения линейного объекта Замена трубы на МН «Тихорецк-Новороссийск - 1» участок «Тихорецк -Грушовая»: км.61,72-км.62,15; км. 82,6-км.91,92, в т.ч.переход через а/д Кореновск -Дядьковская; км.109,77- км. 110,28; км.96,16- км.96,18,в т.ч. переход через а/д Платиновская -Сергиевская; км.105,51-км.105,54, в т.ч. переход через а/д Старомышастовская -МТФ; км.204,93-км.205,04, в т.ч. ППМН р. Абин. Реконструкция		
Изм.	Кол.уч.	Лист	N док.	Подп.	Дата	Заказчик: АО "Черномортранснефть"	Стадия	Лист
Директор	Винокуров А.С.						П	34
Инженер	Тадислирахмедов Д.В.					Чертеж планировки территории М 1:1000	ООО "БТИ, землеустройство, оценка" г. Москва, ул. Бухвостова 1-я, д. 12/11 корп. 17-18.	
								Листов
								38

Документация по планировке территории (проект планировки территории) для размещения линейного объекта Замена трубы на МН «Тихорецк-Новороссийск - I» участок «Тихорецк-Грушовая»: км.61,72-км.62,15; км. 82,6-км.91,92, в т.ч.переход через а/д Кореновск -Дядьковская; км.109,77- км. 110,28; км.96,16- км.96,18,в т.ч. переход через а/д Платиновская -Сергиевская; км.105,51-км.105,54, в т.ч. переход через а/д Старомышастовская -МТФ; км.204,93-км.205,04, в т.ч. ППМН р. Абин. Реконструкция Чертеж планировки территории

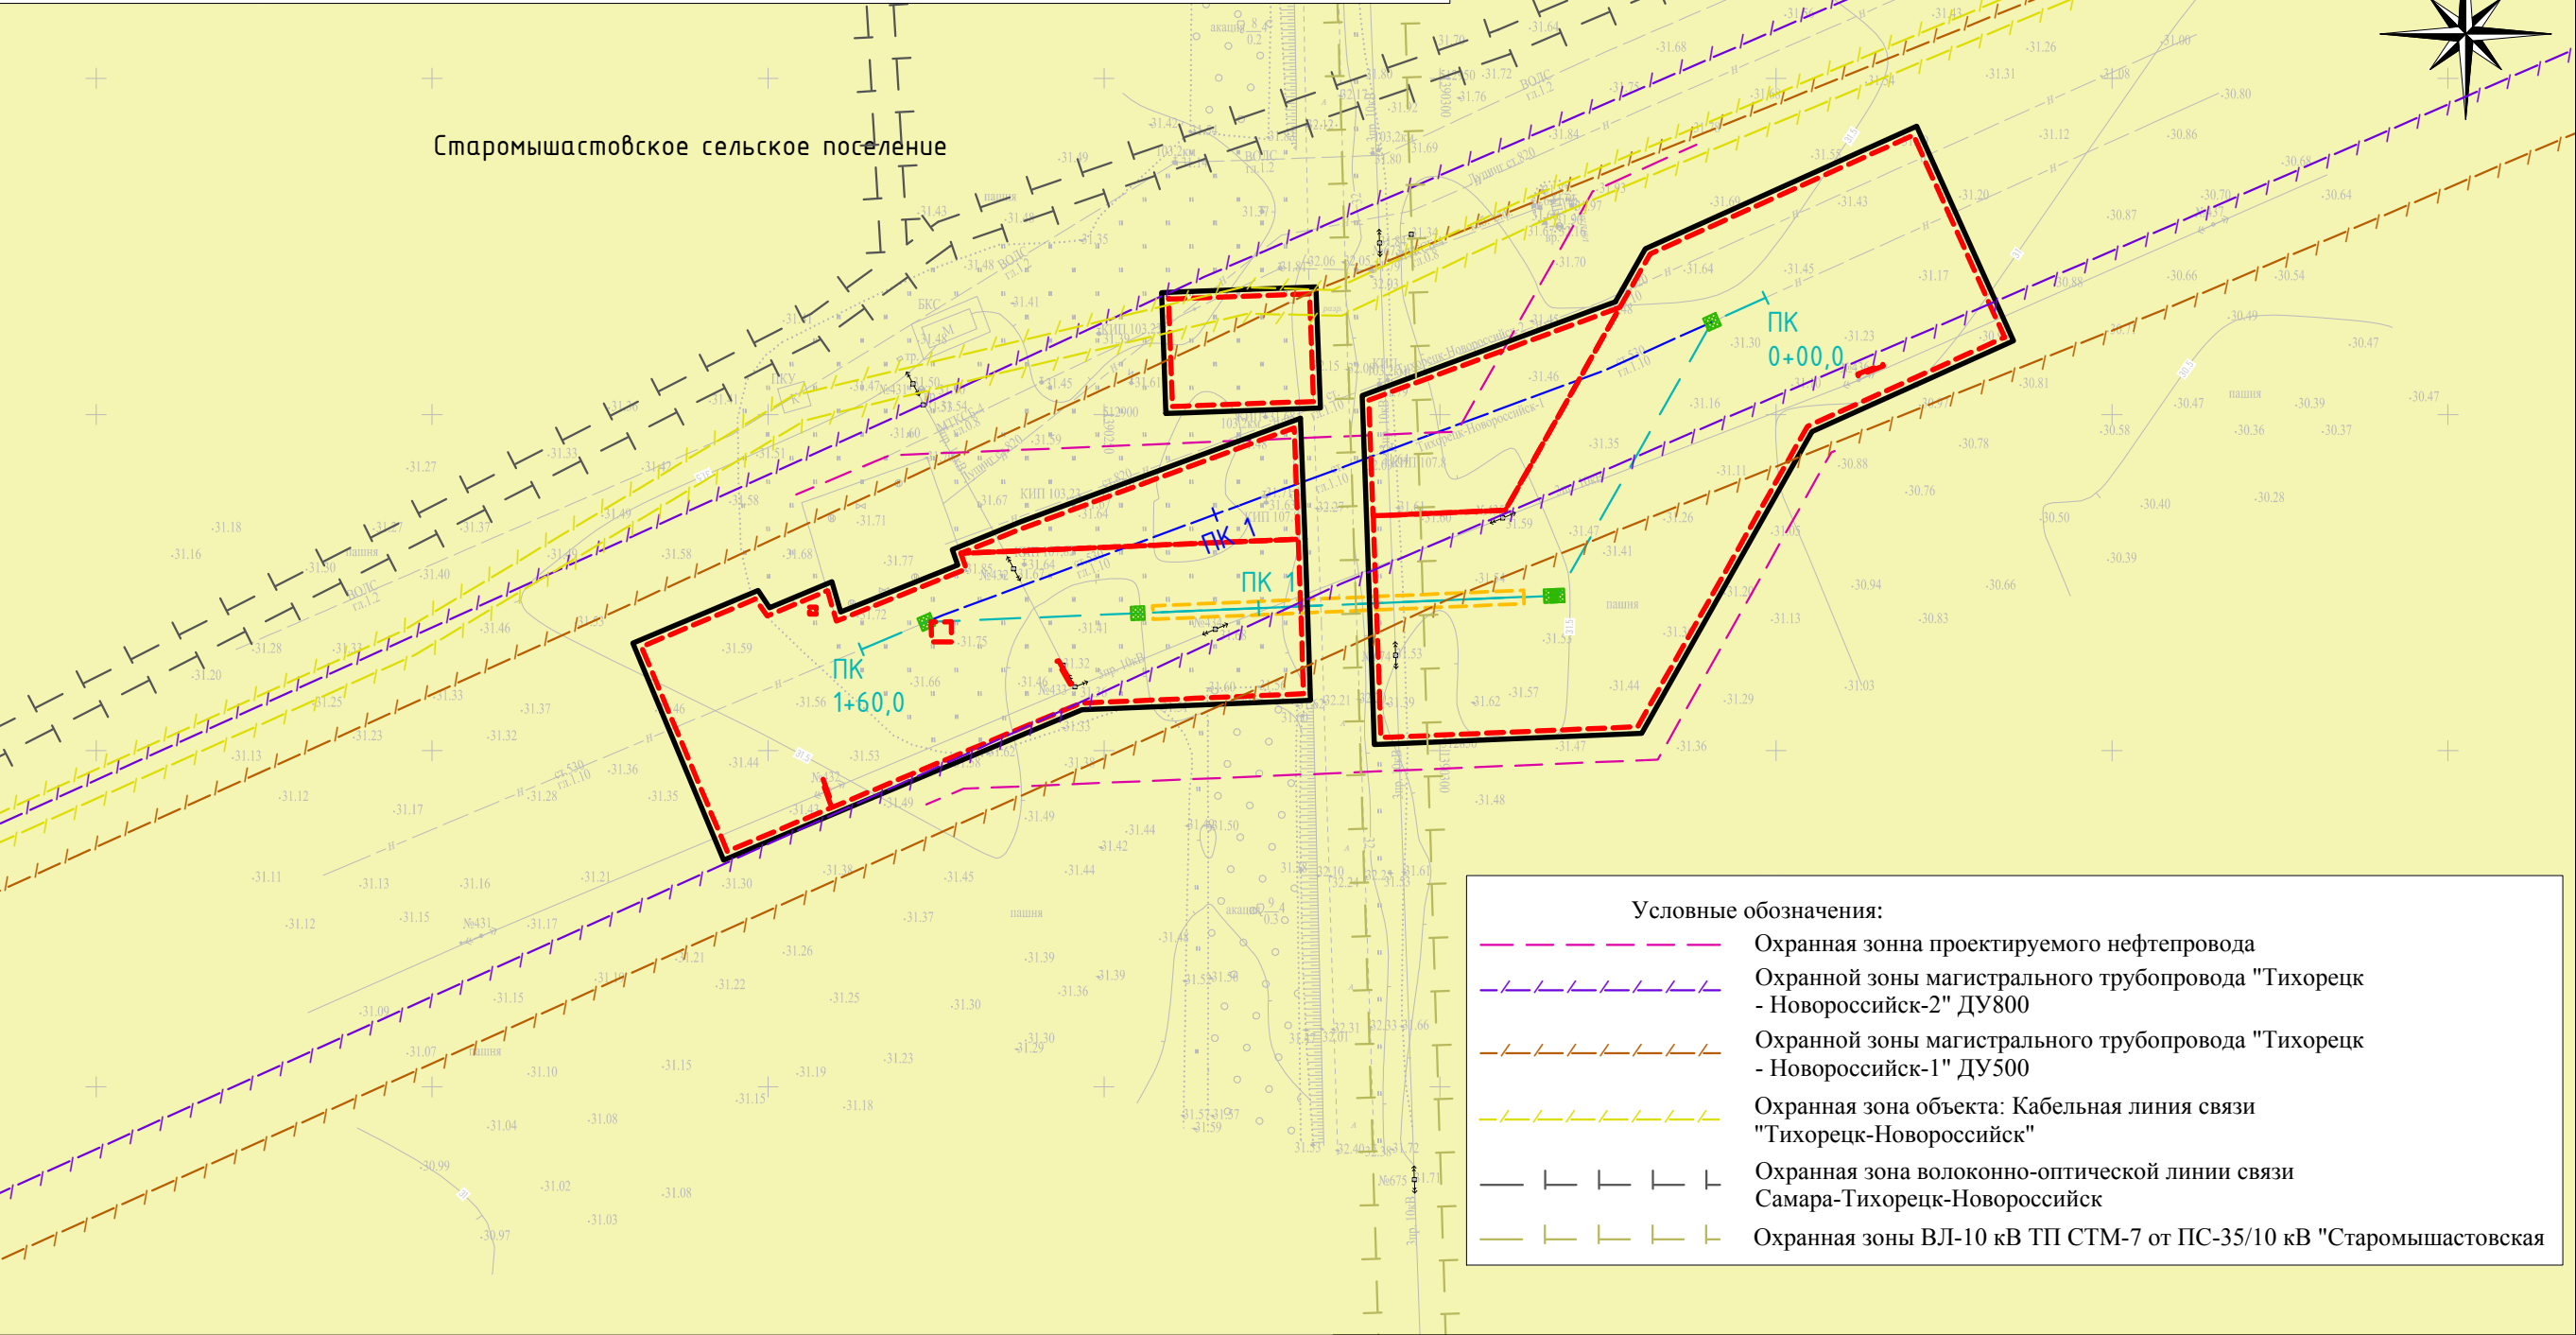

Условные обозначения:	
	Охранная зона проектируемого нефтепровода
	Охранной зоны магистрального трубопровода "Тихорецк - Новороссийск-2" ДУ800
	Охранной зоны магистрального трубопровода "Тихорецк - Новороссийск-1" ДУ500
	Охранная зона объекта: Кабельная линия связи "Тихорецк-Новороссийск"
	Охранная зона волоконно-оптической линии связи Самара-Тихорецк-Новороссийск
	Охранная зоны ВЛ-10 кВ ТП СТМ-7 от ПС-35/10 кВ "Старомышастовская"

Условные обозначения:		Краснодарский край, Динской район, Старомышастовское сельское поселение.							
	Граница формируемого земельного участка, для размещения сервитута на период строительства объекта	Документация по планировке территории (проект планировки территории) для размещения линейного объекта Замена трубы на МН «Тихорецк-Новороссийск - I» участок «Тихорецк-Грушовая»: км.61,72-км.62,15; км. 82,6-км.91,92, в т.ч.переход через а/д Кореновск -Дядьковская; км.109,77- км. 110,28; км.96,16- км.96,18,в т.ч. переход через а/д Платиновская -Сергиевская; км.105,51-км.105,54, в т.ч. переход через а/д Старомышастовская -МТФ; км.204,93-км.205,04, в т.ч. ППМН р. Абин. Реконструкция							
	Проектируемые красные линии								
	Ось проектируемого нефтепровода	Изм.	Кол.уч.	Лист	N док.	Подп.	Дата		
	Ось демонтируемого нефтепровода	Директор	Винокуров А.С.						
	Проектируемые знаки закрепления трассы нефтепровода					Заказчик: АО "Черномортранснефть"	Стадия	Лист	Листов
	Зона сельскохозяйственного использования						П	35	38
	Проектируемый защитный кожух	Инженер	Таджимухамедов Д.В.			Чертеж планировки территории М 1:1000	ООО "БТИ, землеустройство, оценка" г. Москва, ул. Бухвостова 1-я, д. 12/11 корп. 17-18.		

Документация по планировке территории (проект планировки территории) для размещения линейного объекта Замена трубы на МН «Тихорецк-Новороссийск - 1» участок «Тихорецк-Грушовая»: км.61,72-км.62,15; км. 82,6-км.91,92, в т.ч.переход через а/д Кореновск -Дядьковская; км.109,77- км. 110,28; км.96,16- км.96,18,в т.ч. переход через а/д Платиновская -Сергиевская; км.105,51-км.105,54, в т.ч. переход через а/д Старомышастовская -МТФ; км.204,93-км.205,04, в т.ч. ППМН р. Абин. Реконструкция Чертеж планировки территории

Условные обозначения:

Охранная зона проектируемого нефтепровода

Охранной зоны магистрального трубопровода "Тихорецк - Новороссийск-2" ДУ800

Охранной зоны магистрального трубопровода "Тихорецк - Новороссийск-1" ДУ500

Охранная зона объекта: Кабельная линия связи "Тихорецк-Новороссийск"

Охранная зона волоконно-оптической линии связи Самара-Тихорецк-Новороссийск

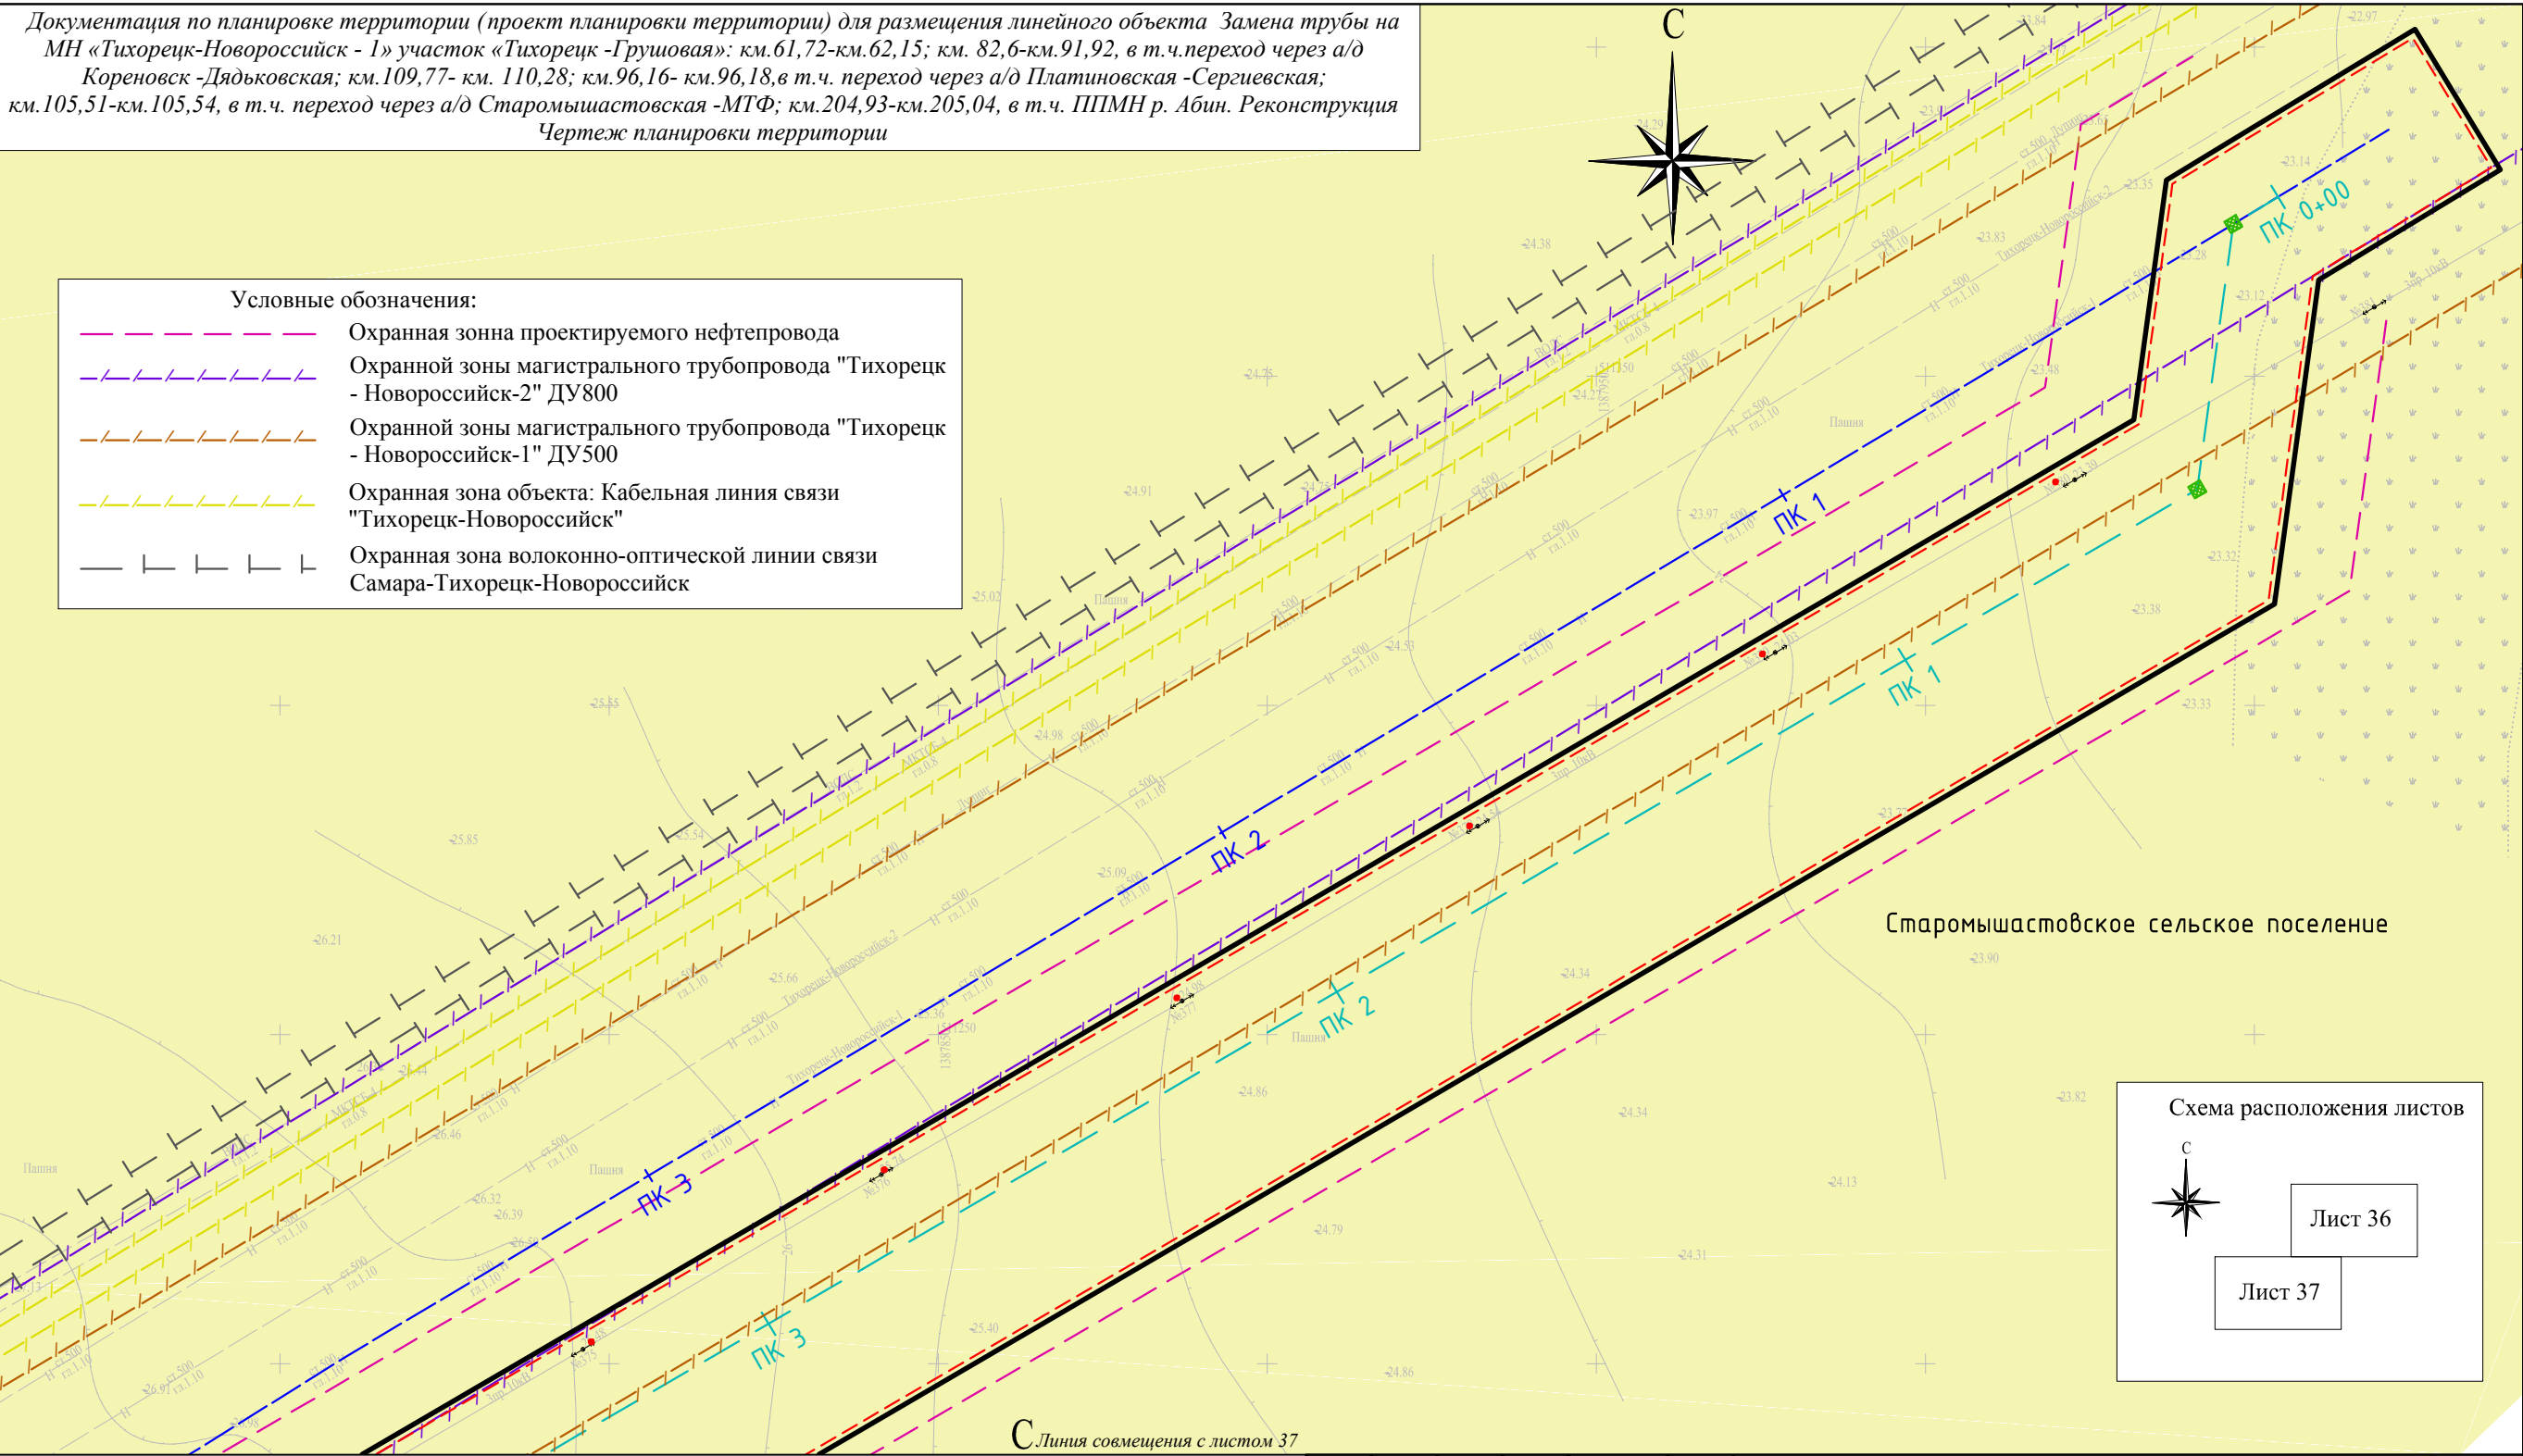


Схема расположения листов

Лист 36

Лист 37

Условные обозначения:

Граница формируемого земельного участка, для размещения сервитута на период строительства объекта

Проектируемые красные линии

Ось проектируемого нефтепровода

Ось демонтируемого нефтепровода


Проектируемые знаки закрепления трассы нефтепровода

Зона сельскохозяйственного использования

						Краснодарский край, Динской район, Старомышастовское сельское поселение.			
						Документация по планировке территории (проект планировки территории) для размещения линейного объекта Замена трубы на МН «Тихорецк-Новороссийск - 1» участок «Тихорецк-Грушовая»: км.61,72-км.62,15; км. 82,6-км.91,92, в т.ч.переход через а/д Кореновск -Дядьковская; км.109,77- км. 110,28; км.96,16- км.96,18,в т.ч. переход через а/д Платиновская -Сергиевская; км.105,51-км.105,54, в т.ч. переход через а/д Старомышастовская -МТФ; км.204,93-км.205,04, в т.ч. ППМН р. Абин. Реконструкция			
Изм.	Кол.уч.	Лист	N док.	Подп.	Дата	Заказчик: АО "Черномортранснефть"	Стадия	Лист	Листов
Директор		Винокуров А.С.					П	36	38
Инженер		Таджимухамедов Д.В.				Чертеж планировки территории М 1:1000	ООО "БТИ, землеустройство, оценка" г. Москва, ул. Бухвостова 1-я, д. 12/11 корп. 17-18.		

Документация по планировке территории (проект планировки территории) для размещения линейного объекта Замена трубы на МН «Тихорецк-Новороссийск - I» участок «Тихорецк -Грушовая»: км.61,72-км.62,15; км. 82,6-км.91,92, в т.ч.переход через а/д Кореновск -Дядьковская; км.109,77- км. 110,28; км.96,16- км.96,18, в т.ч. переход через а/д Платиновская -Сергиевская; км.105,51-км.105,54, в т.ч. переход через а/д Старомышастовская -МТФ; км.204,93-км.205,04, в т.ч. ППМН р. Абин. Реконструкция

Чертеж планировки территории

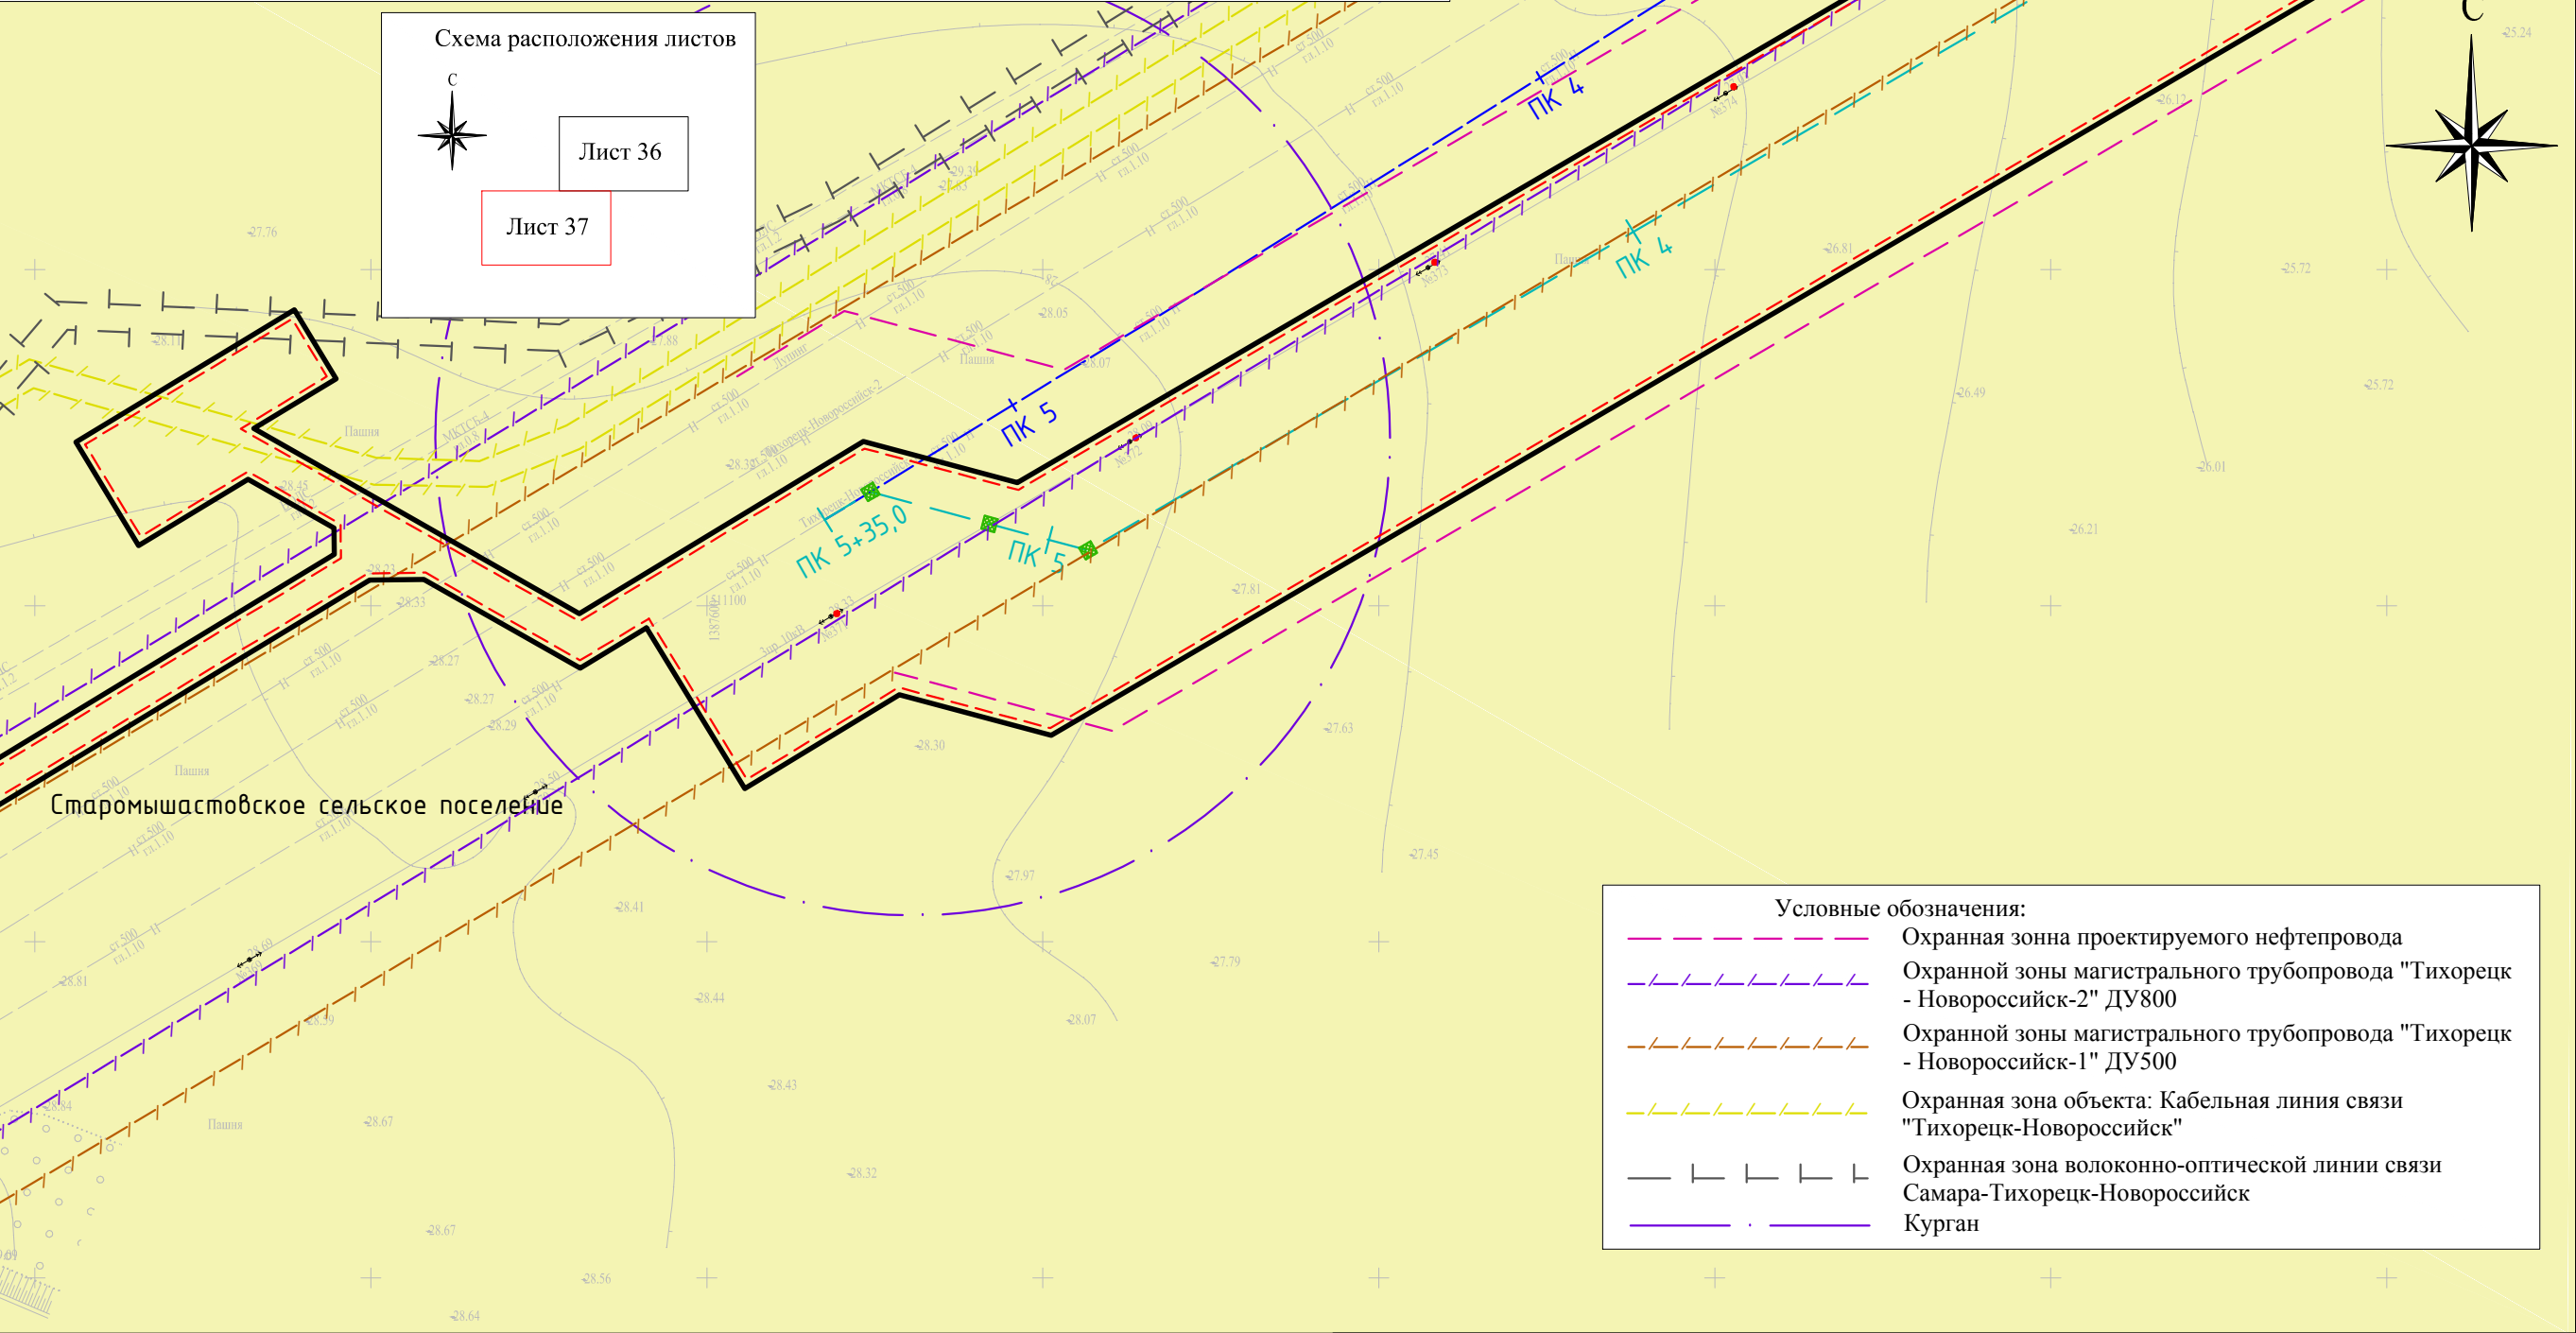


Условные обозначения:

- Граница формируемого земельного участка, для размещения сервитута на период строительства объекта
- Проектируемые красные линии
- Ось проектируемого нефтепровода
- Ось демонтируемого нефтепровода
- Проектируемые знаки закрепления трассы нефтепровода
- Зона сельскохозяйственного использования

						Краснодарский край, Динской район, Старомышастовское сельское поселение.			
						Документация по планировке территории (проект планировки территории) для размещения линейного объекта Замена трубы на МН «Тихорецк-Новороссийск - I» участок «Тихорецк -Грушовая»: км.61,72-км.62,15; км. 82,6-км.91,92, в т.ч.переход через а/д Кореновск -Дядьковская; км.109,77- км. 110,28; км.96,16- км.96,18, в т.ч. переход через а/д Платиновская -Сергиевская; км.105,51-км.105,54, в т.ч. переход через а/д Старомышастовская -МТФ; км.204,93-км.205,04, в т.ч. ППМН р. Абин. Реконструкция			
Изм.	Кол.уч.	Лист	N док.	Подп.	Дата	Заказчик: АО "Черномортранснефть"	Стадия	Лист	Листов
Директор	Винокуров А.С.						П	37	38
Инженер	Таджимухамедов Д.В.					Чертеж планировки территории М 1:1000	ООО "БТИ, землеустройство, оценка" г. Москва, ул. Бухвостова 1-я, д. 12/11 корп. 17-18.		

Документация по планировке территории (проект планировки территории) для размещения линейного объекта Замена трубы на МН «Тихорецк-Новороссийск - 1» участок «Тихорецк -Грушовая»: км.61,72-км.62,15; км. 82,6-км.91,92, в т.ч.переход через а/д Кореновск -Дядьковская; км.109,77- км. 110,28; км.96,16- км.96,18,в т.ч. переход через а/д Платиновская -Сергиевская; км.105,51-км.105,54, в т.ч. переход через а/д Старомишастовская -МТФ; км.204,93-км.205,04, в т.ч. ППМН р. Абин. Реконструкция Чертеж планировки территории

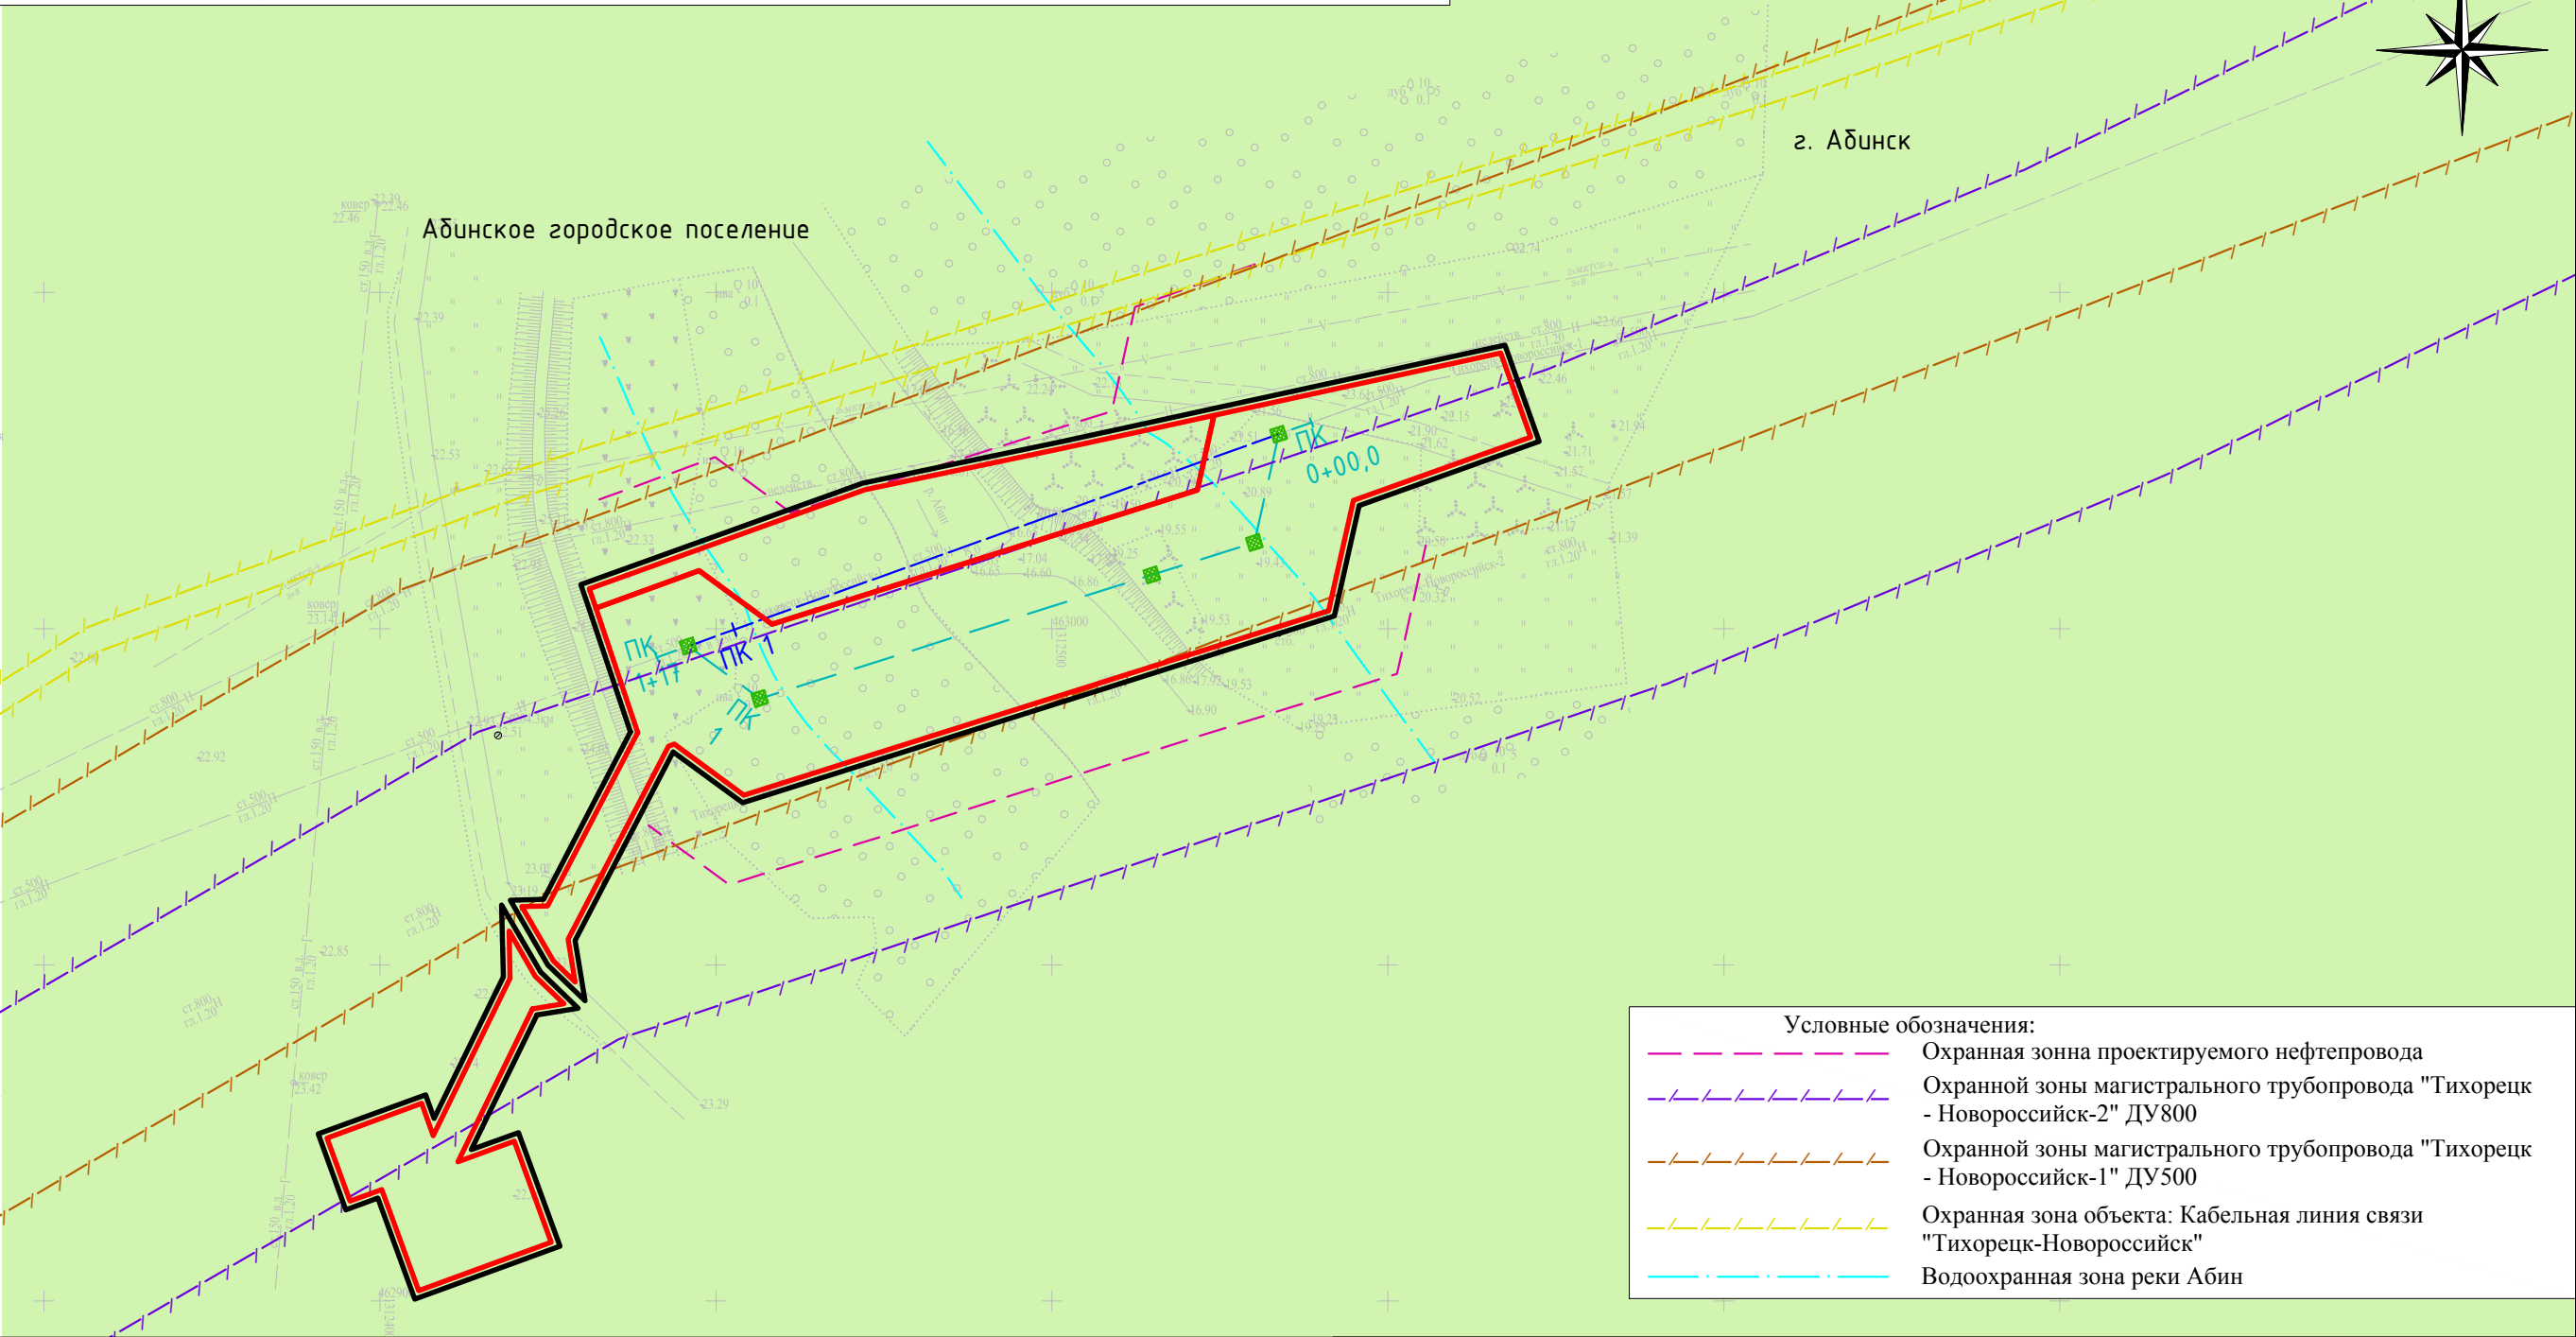

Условные обозначения:	
	Охранная зона проектируемого нефтепровода
	Охранной зоны магистрального трубопровода "Тихорецк - Новороссийск-2" ДУ800
	Охранной зоны магистрального трубопровода "Тихорецк - Новороссийск-1" ДУ500
	Охранная зона объекта: Кабельная линия связи "Тихорецк-Новороссийск"
	Водоохранная зона реки Абин

Условные обозначения:	
	Граница формируемого земельного участка, для размещения сервитута на период строительства объекта
	Проектируемые красные линии
	Ось проектируемого нефтепровода
	Ось демонтируемого нефтепровода
	Проектируемые знаки закрепления трассы нефтепровода
	Зона в границах населенного пункта не застроена

						Краснодарский край, Абинский район, Абинское городское поселение.			
						Документация по планировке территории (проект планировки территории) для размещения линейного объекта Замена трубы на МН «Тихорецк-Новороссийск - 1» участок «Тихорецк -Грушовая»: км.61,72-км.62,15; км. 82,6-км.91,92, в т.ч.переход через а/д Кореновск -Дядьковская; км.109,77- км. 110,28; км.96,16- км.96,18,в т.ч. переход через а/д Платиновская -Сергиевская; км.105,51-км.105,54, в т.ч. переход через а/д Старомишастовская -МТФ; км.204,93-км.205,04, в т.ч. ППМН р. Абин. Реконструкция			
Изм.	Кол.уч.	Лист	N док.	Подп.	Дата	Заказчик: АО "Черномортранснефть"	Стадия	Лист	Листов
Директор	Винокуров А.С.						П	38	38
Инженер	Таджимухамедов Д.В.					Чертеж планировки территории М 1:1000	ООО "БТИ, землеустройство, оценка" г. Москва, ул. Бухвостова 1-я, д. 12/11 корп. 17-18.		