


Документация по планировке территории (проект планировки территории) для размещения объекта: «Проект «Юг». 1 этап. Реконструкция магистральных трубопроводов «Тихорецк - Новороссийск». Строительство лупингове для нефтепровода «Тихорецк - Новороссийск - 3»
Разбивочный чертеж красных линий

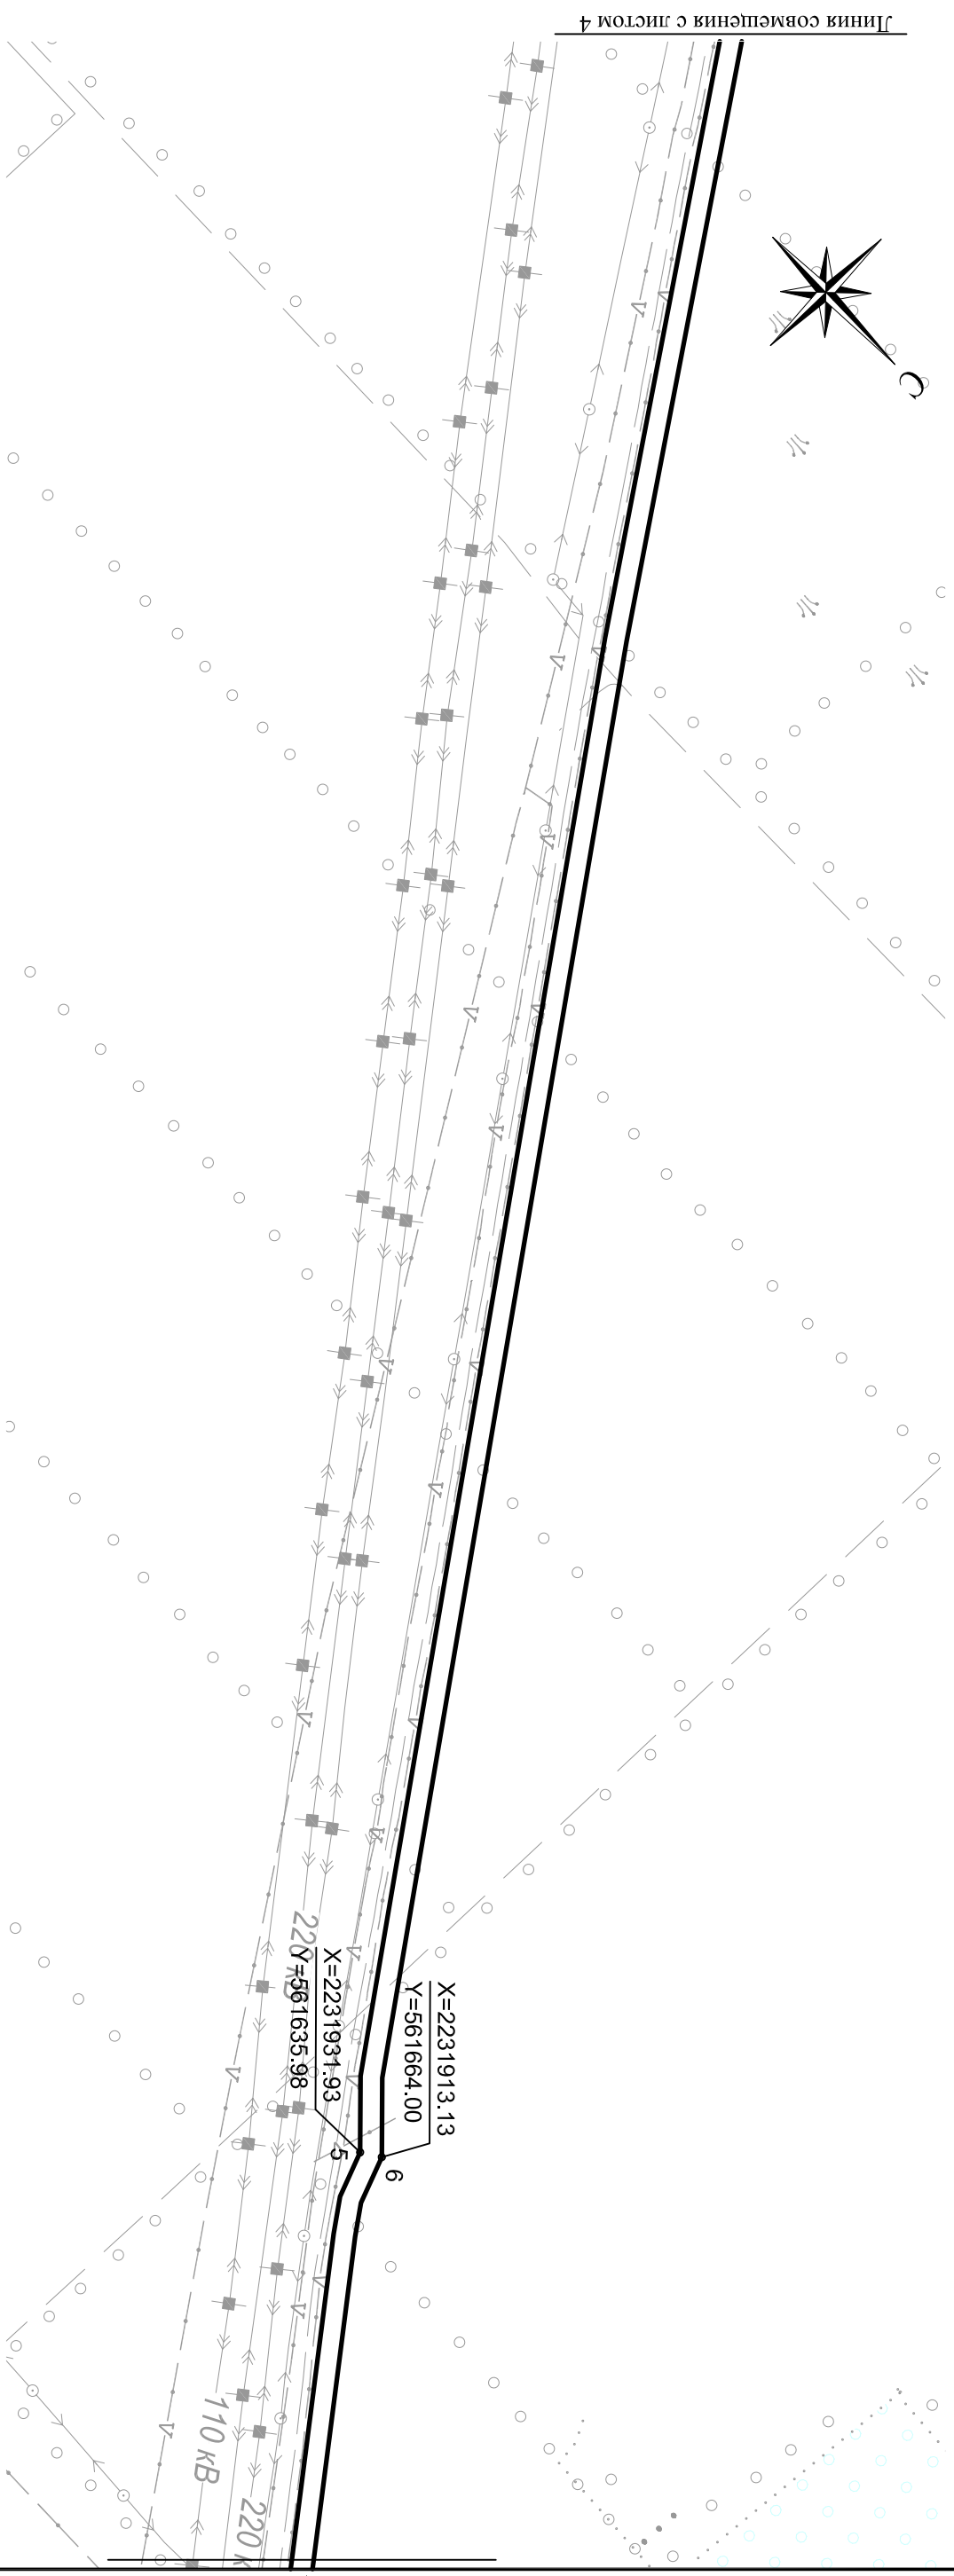

Линия совмещения с листом 4

Линия совмещения с листом 2

Каталог координат проектируемой красной линии

№	Длина, м	Дир. углы	X	Y
1	861.60	54° 38' 09"	559717.84	2229291.08
2	64.56	54° 38' 09"	560216.61	2229993.70
3	725.15	53° 24' 54"	560253.97	2230046.35
4	1495.03	53° 24' 54"	560886.17	2230628.62
5	120.80	44° 04' 54"	561577.23	2231829.10
6	76.67	68° 13' 14"	561692.45	2231994.33
7	52.21	53° 24' 54"	561723.57	2232026.26
8	185.86	51° 05' 13"	561840.32	2232170.87
9	326.10	51° 05' 13"	562045.15	2232424.61
10				

Каталог координат проектируемой красной линии

№	Длина, м	Дир. углы	X	Y
1	332.97	231° 05' 13"	562022.12	2232446.61
2	183.86	231° 05' 13"	561812.96	2232189.53
3	57.17	233° 24' 54"	561697.47	2232046.46
4	73.90	248° 13' 14"	561663.40	2232000.55
5	116.44	224° 04' 54"	561635.98	2231931.93
6	164.34	233° 24' 54"	561552.33	2231850.93
7	1334.70	233° 24' 54"	561454.38	2231718.96
8	680.14	233° 24' 54"	560659.88	2230647.23
9	44.04	233° 24' 54"	560253.51	2230101.10
10	920.21	234° 38' 09"	560227.26	2230065.74
11			559694.67	2229315.32

- Условные обозначения:
- проектируемая красная линия
 - 4 координаты поворотных точек
 - 4 поворотная точка, номер точки

Краснодарский край, Тихорецкий район, Алексеевское сельское поселение			
Документация по планировке территории (проект планировки территории) для размещения объекта: «Проект «Юг». 1 этап. Реконструкция магистральных трубопроводов «Тихорецк - Новороссийск». Строительство лупингове для нефтепровода «Тихорецк - Новороссийск - 3»			
Изм.	Колыч	Лист	№ вж.
Директор	Д.П. Коваленко		
Инженер	Ж.И. Мару		
Заказчик: ОАО "Черномортранснефть"			
Разбивочный чертеж красных линий			
М 1:10000			
Студия	Лист	Листов	
	3	27	

ООО "БТИ, землеустройство, оценка"
г. Москва, ул. Бухарцова 1-я, д. 12/11 корп. 17-18