
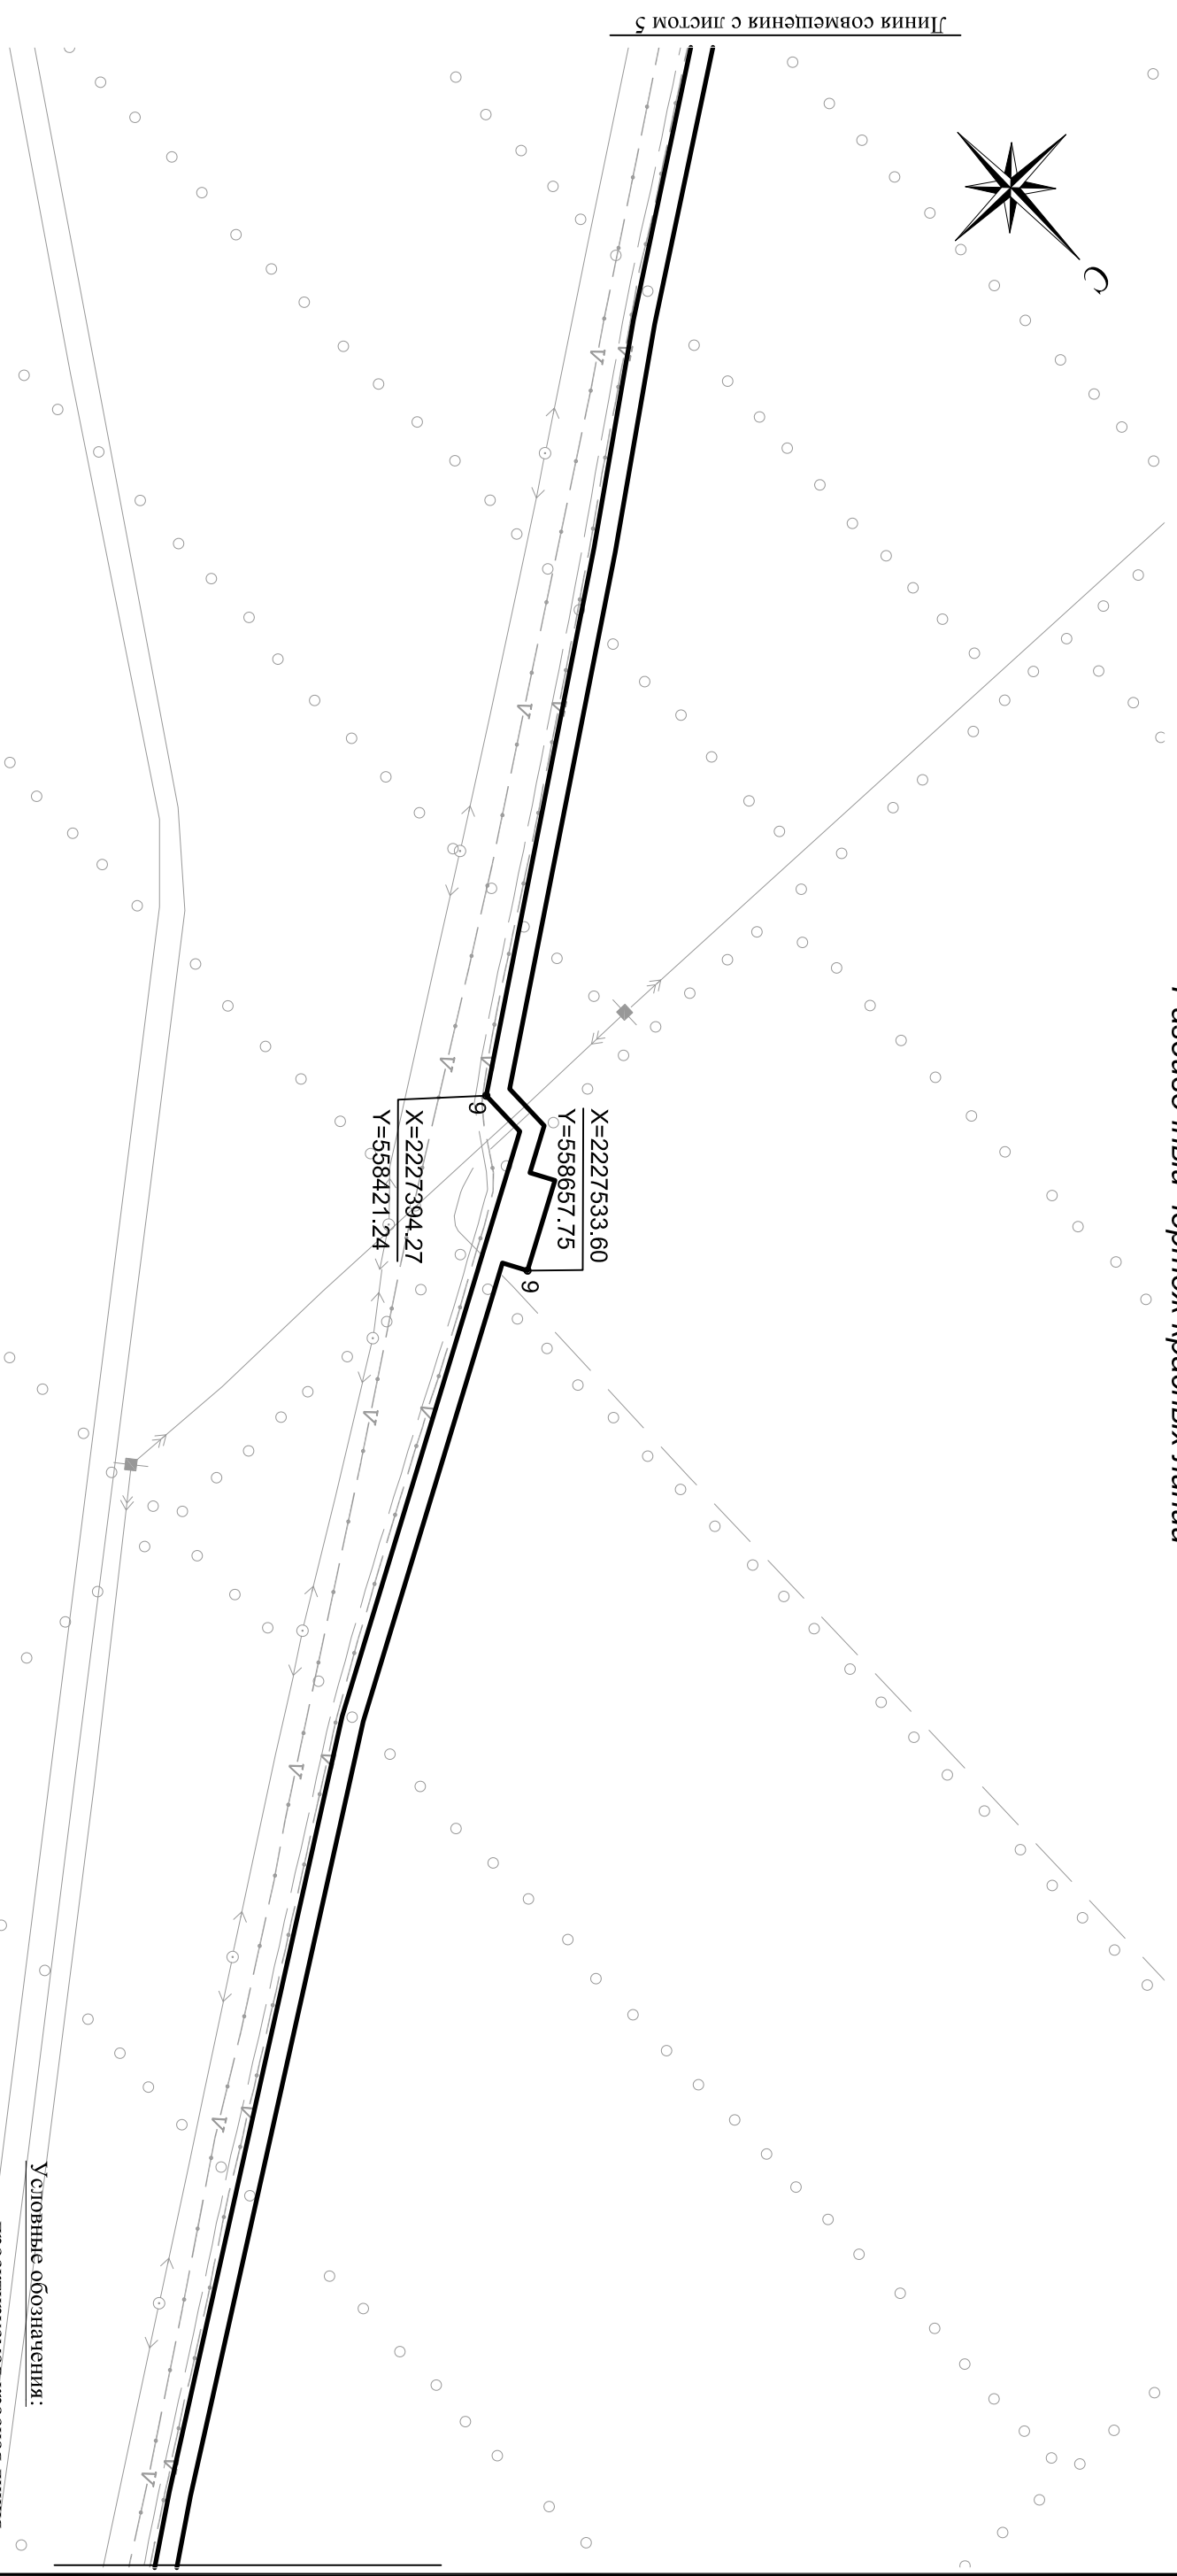


Документация по планировке территории (проект планировки территории) для размещения объекта: «Проект «Юг». 1 этап. Реконструкция магистральных трубопроводов «Тихорецк - Новороссийск». Строительство лупингоов для нефтепровода «Тихорецк - Новороссийск - 3»
Разбивочный чертеж красных линий

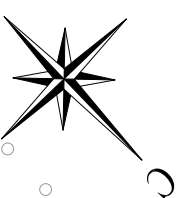

Каталог координат проектируемой красной линии

№	Длина, м	Дир. угла	X	Y
1	430,70	55° 39' 03"	557505,37	2226038,11
2	352,75	53° 34' 06"	557748,38	2226393,70
3	835,92	54° 54' 06"	557957,87	2226677,51
4	77,05	0° 34' 06"	556438,51	2227361,44
5	73,00	60° 40' 06"	556515,56	2227362,20
6	2,08	60° 40' 06"	556551,32	2227426,84
7	40,00	330° 40' 06"	556552,34	2227427,66
8	144,00	60° 40' 06"	556587,21	2227408,06
9	40,00	150° 40' 06"	556657,75	2227533,60
10	40,00	150° 40' 06"	556622,88	2227533,60
11	31,66	60° 40' 06"	556638,39	2227580,80
12	8,38	60° 40' 06"	556642,49	2227588,10
13	1050,01	56° 20' 04"	556981,31	2228191,09
14	162,24	56° 20' 04"	556953,37	2229064,99
15	111,66	54° 38' 09"	556653,31	2229200,02
16			559717,94	2229291,08

Каталог координат проектируемой красной линии

№	Длина, м	Дир. угла	X	Y
1	118,45	234° 38' 09"	556694,67	2229315,32
2	162,36	236° 20' 04"	559626,11	2229218,72
3	1051,62	236° 20' 04"	559536,11	2229083,59
4	711,14	240° 40' 06"	558953,15	2228208,34
5	8,38	240° 40' 06"	558604,79	2227588,37
6	156,64	240° 40' 06"	558600,69	2227581,07
7	56,77	240° 40' 06"	558523,95	2227444,51
8	74,90	180° 34' 06"	558496,14	2227395,01
9	852,47	234° 54' 06"	558421,24	2227394,27
10	352,97	233° 34' 06"	557931,09	2226696,80
11	424,39	235° 39' 03"	557721,47	2226412,82
12			557482,02	2226062,43

Краснодарский край, Выселковский район, Газырьское сельское поселение и Тихорецкий район, Алякеевское сельское поселение	Изм.	Колуч.	Лист	№ вж.	Подп.	Дата
Документация по планировке территории (проект планировки территории) для размещения объекта: «Тихорецк - Новороссийск». Строительство лупингоов для нефтепровода «Тихорецк - Новороссийск - 3»						
Заказчик: ОАО «Черномортранснефть»	Инженер	Ж.И. Марш				
Разбивочный чертеж красных линий М 1:10000						
ООО «ВТИ, землеустройство, оценка» г. Москва, ул. Бухарстова 1-я, д. 12/11 корп. 17-18	Студия	Лист	Листов			
		4	27			