


Документация по планировке территории (проект планировки территории) для размещения объекта: «Проект «Юг». 1 этап. Реконструкция магистральных трубопроводов «Тихорецк - Новороссийск». Строительство лупингов для нефтепровода «Тихорецк - Новороссийск - 3»
Разбивочный чертеж красных линий

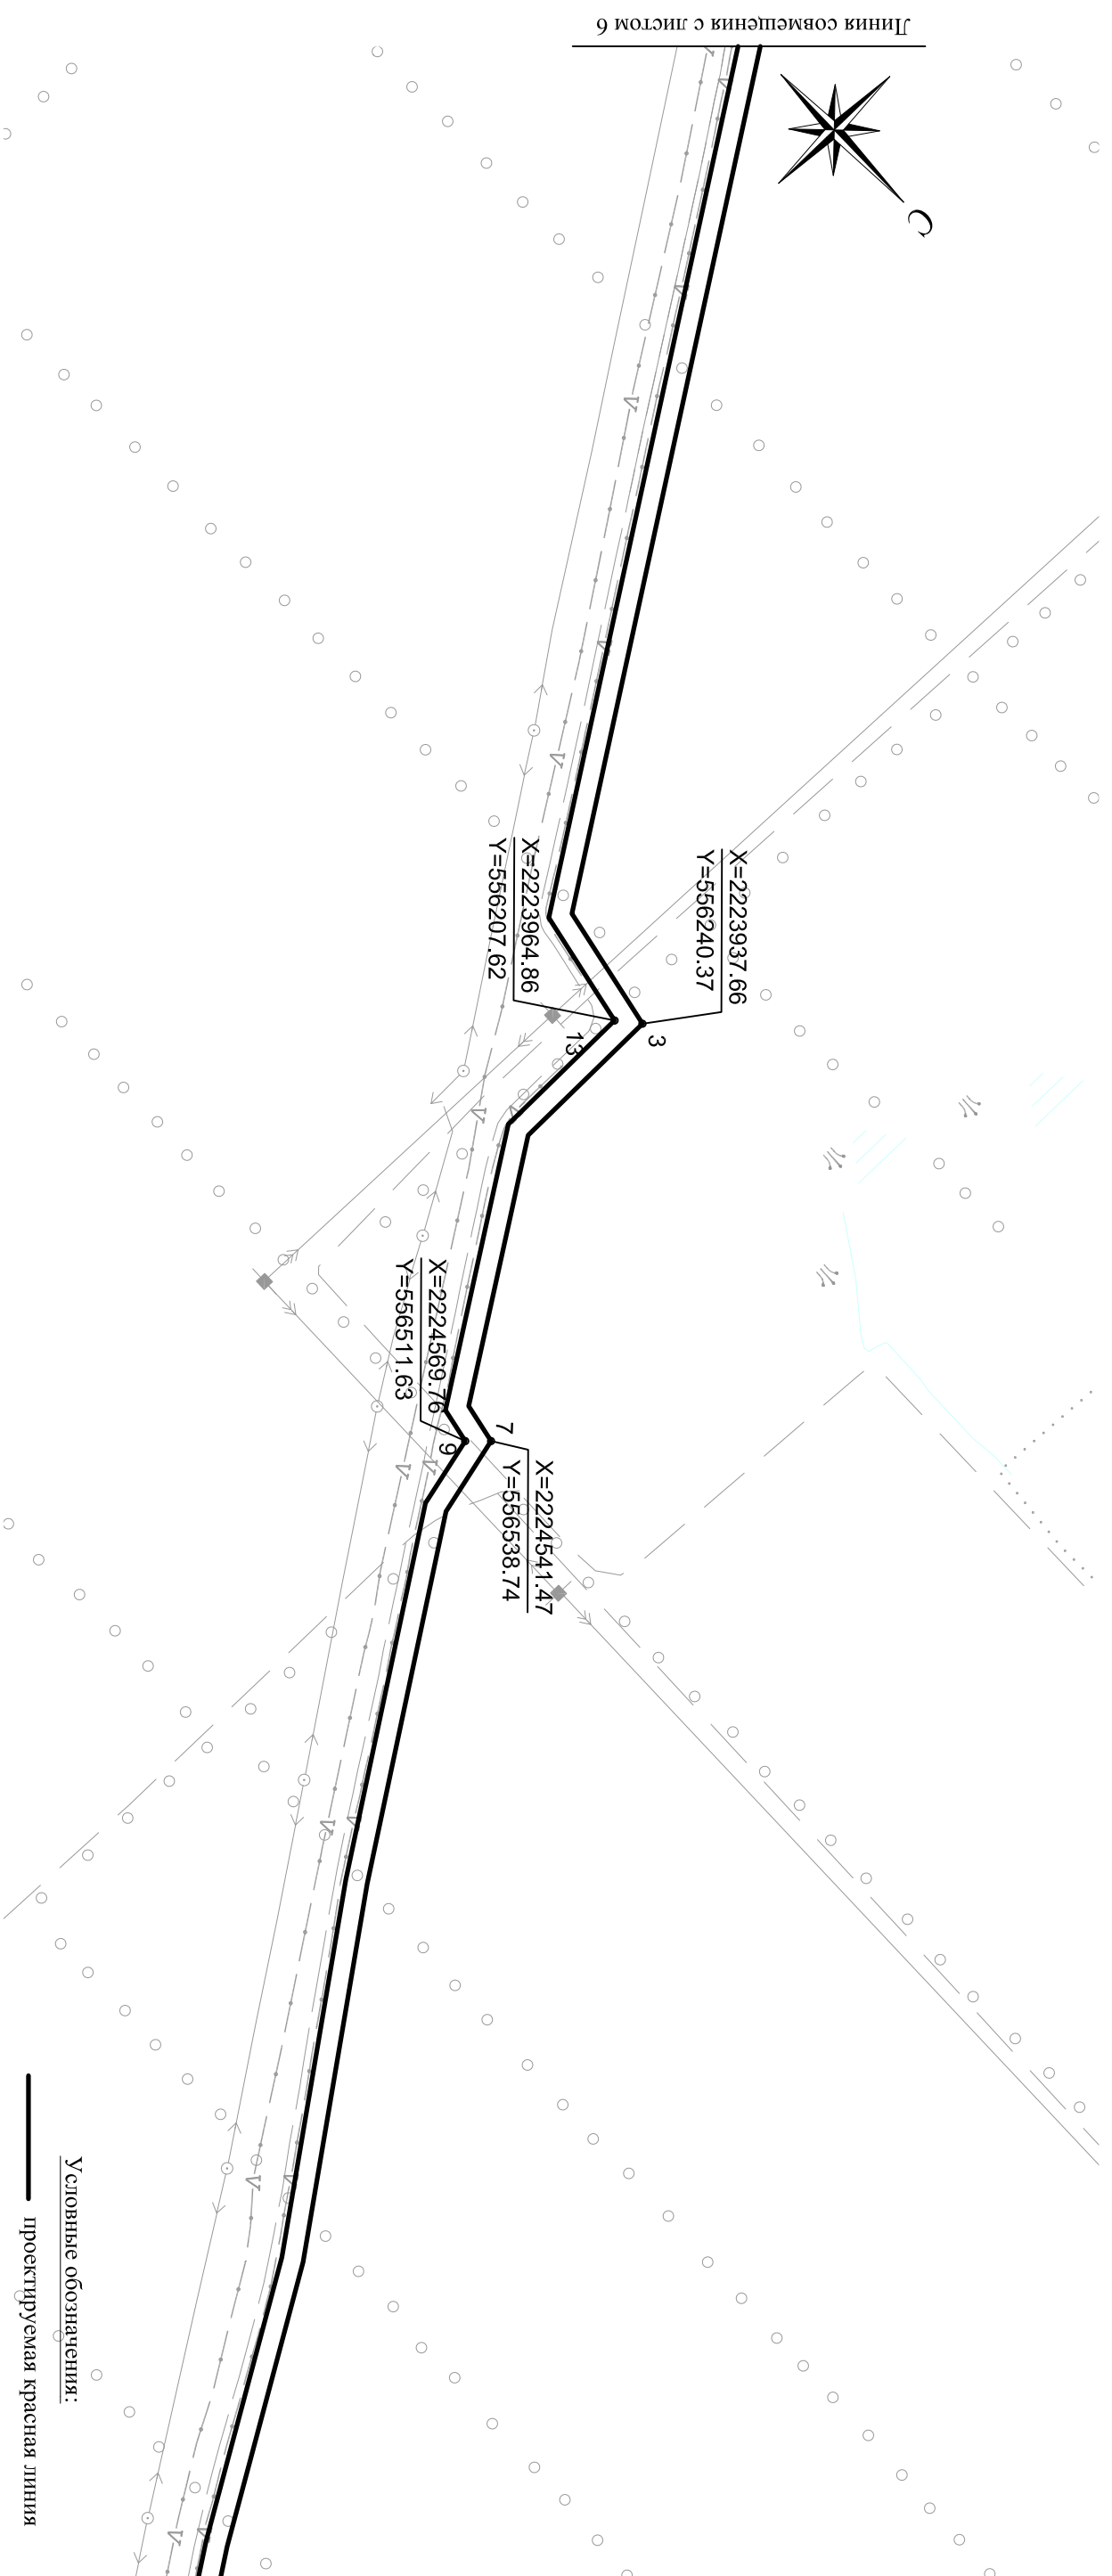

Каталог координат проектируемой красной линии

№	Длина, м	Дир. угла	X	Y
1	1345,28	56° 01' 29"	555294,08	2222783,80
2	198,21	11° 07' 29"	556045,88	2223899,42
3	242,18	89° 27' 29"	556240,37	2223937,66
4	133,84	56° 09' 25"	556242,66	2224179,84
5	287,10	56° 09' 25"	556317,09	2224290,84
6	62,95	11° 09' 25"	556476,98	2224529,29
7	126,75	76° 23' 48"	556538,74	2224541,47
8	577,63	56° 42' 52"	556568,55	2224664,57
9	581,46	53° 22' 52"	557240,78	2225141,93
10	316,72	56° 42' 52"	557404,73	2225608,63
11	11,85	58° 42' 52"	557410,78	2225888,39
12	119,50	58° 42' 52"	557472,84	2225990,52
13	57,85	56° 39' 03"	557505,37	2226038,11
14				

Каталог координат проектируемой красной линии

№	Длина, м	Дир. угла	X	Y
1	65,44	235° 39' 03"	557482,02	2226062,43
2	130,30	238° 42' 52"	557445,10	2226008,41
3	315,92	238° 42' 52"	557377,43	2225897,06
4	580,80	233° 22' 52"	557213,37	2225627,08
5	562,24	235° 42' 52"	556867,05	2225161,08
6	22,09	235° 42' 52"	556590,34	2224696,54
7	42,03	256° 23' 48"	556537,89	2224678,29
8	69,62	256° 23' 48"	556528,01	2224637,43
9	55,50	191° 09' 25"	556511,83	2224569,76
10	300,51	236° 09' 25"	556457,19	2224559,03
11	143,77	236° 09' 25"	556289,82	2224309,43
12	225,17	269° 27' 29"	556209,75	2224190,02
13	57,22	191° 07' 29"	556207,62	2223964,86
14	127,74	191° 07' 29"	556151,48	2223953,82
15	1351,80	236° 01' 29"	555270,70	2222808,16
16				

Условные обозначения:

— проектируемая красная линия

○ 4 поворотная точка, номер точки
 X=1388465.42 координаты поворотных точек
 Y=544278.83

Краснодарский край, Выселковский район,
 Газырское сельское поселение

Документация по планировке территории (проект планировки территории) для размещения объекта: «Проект «Юг». 1 этап. Реконструкция магистральных трубопроводов «Тихорецк - Новороссийск». Строительство лупингов для нефтепровода «Тихорецк - Новороссийск - 3»

Заказчик: ОАО «Черномортранснефть»

Изм. Колыч Лист № 5

Директор Д.П. Коваленко Лист 27

Разбивочный чертеж красных линий
 М 1:10000

Инженер Ж.И. Мару

ООО «ВТИ, землеустройство, оценка»
 г. Москва, ул. Бульварная 1-я, д. 12/11 корп. 17-18