
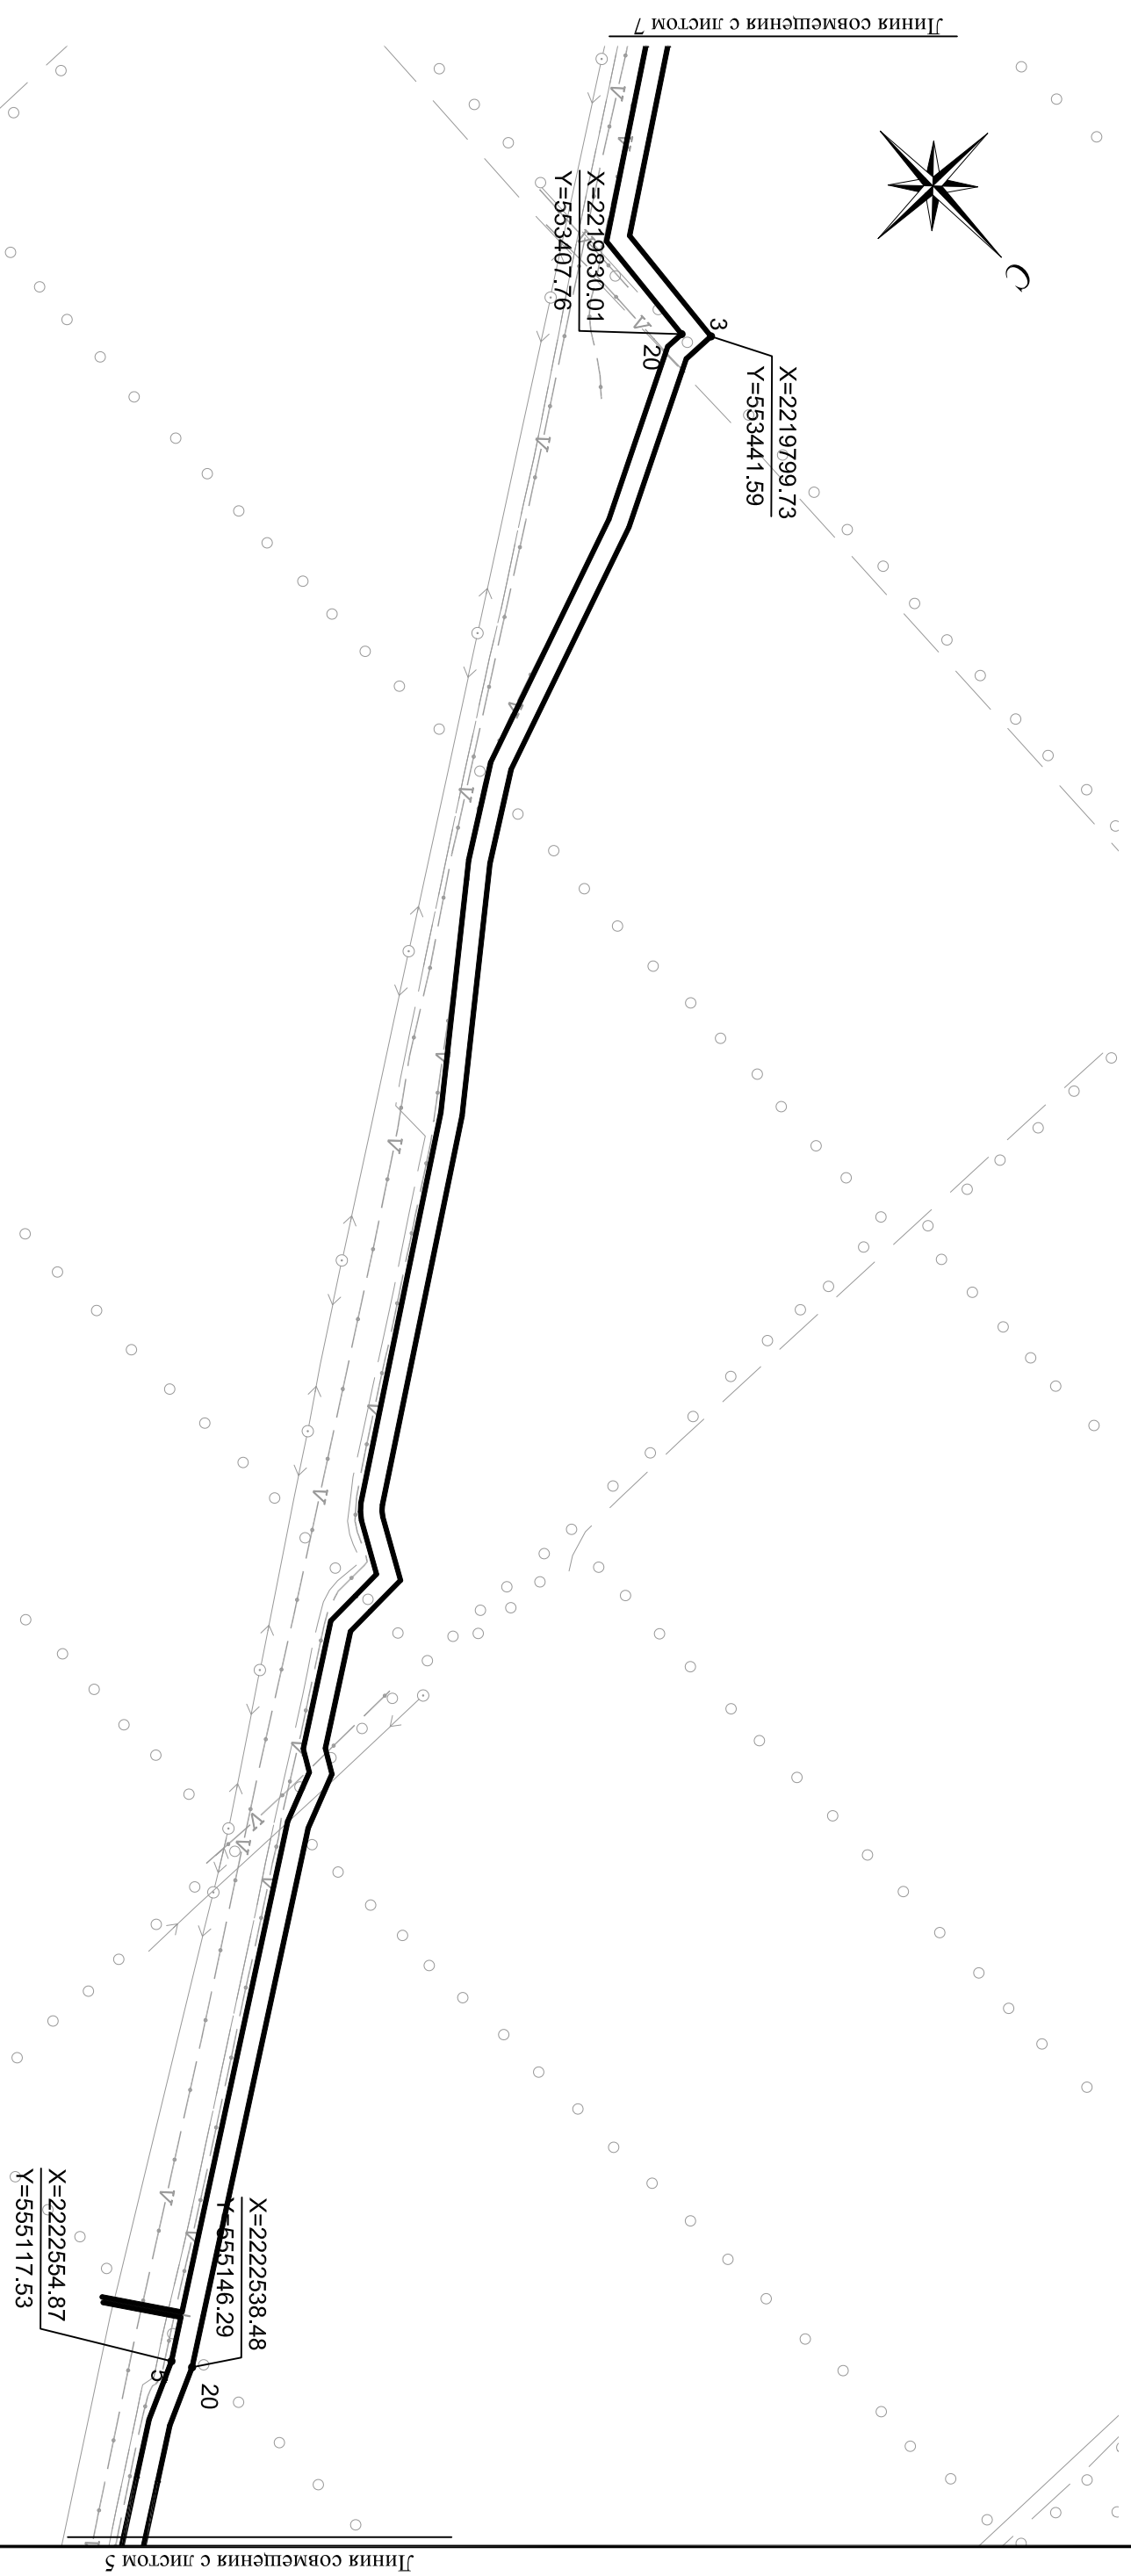


Документация по планировке территории (проект планировки территории) для размещения объекта: «Проект «Юг». 1 этап. Реконструкция магистральных трубопроводов «Тихорецк - Новороссийск». Строительство лупингов для нефтепровода «Тихорецк - Новороссийск - 3»
Разбивочный чертеж красных линий

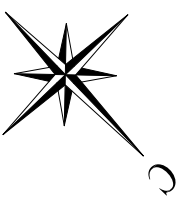

Условные обозначения:

— проектируемая красная линия

X=1388465.42 координаты поворотных точек
Y=544278.83

4 поворотная точка, номер точки

Каталог координат проектируемой красной линии

№	Длина, м	Дир. угла	X	Y
1	297.11	55° 07' 45"	553073.36	2219538.32
2	199.08	4° 47' 45"	553243.23	2219783.09
3	51.43	91° 33' 22"	553441.59	2219799.73
4	273.83	62° 33' 22"	553440.20	2219851.14
5	414.14	69° 43' 49"	553566.44	2220094.25
6	148.80	56° 23' 49"	553709.92	2220482.74
7	390.27	50° 03' 49"	553792.27	2220906.66
8	229.03	55° 21' 04"	554042.80	2220906.92
9	382.61	55° 21' 04"	554173.02	2221094.34
10	9.04	46° 52' 06"	554390.55	2221409.10
11	9.61	36° 18' 05"	554396.73	2221415.69
12	101.02	28° 11' 01"	554404.47	2221421.38
13	66.90	88° 11' 01"	554493.52	2221469.09
14	42.80	88° 11' 01"	554495.64	2221535.96
15	194.36	55° 55' 05"	554497.00	2221578.84
16	40.89	29° 15' 05"	554600.31	2221731.53
17	90.75	67° 35' 05"	554635.99	2221751.51
18	767.51	55° 55' 05"	554670.59	2221835.40
19	81.37	55° 55' 05"	555100.69	2222471.08
20	95.99	64° 43' 45"	555146.29	2222538.48
21	88.16	56° 01' 29"	555187.27	2222625.29
22	102.98	56° 01' 29"	555236.53	2222698.40
23			555294.08	2222783.80

Каталог координат проектируемой красной линии

№	Длина, м	Дир. угла	X	Y
1	109.93	236° 01' 29"	555270.70	2222808.16
2	90.86	236° 01' 29"	555209.27	2222716.99
3	62.42	244° 43' 45"	555158.50	2222641.55
4	33.54	244° 43' 45"	555131.85	2222585.20
5	69.19	235° 55' 05"	555117.53	2222554.87
6	121.87	144° 32' 49"	555078.76	2222497.56
7			554979.48	2222568.25

Каталог координат проектируемой красной линии

№	Длина, м	Дир. угла	X	Y
1	125.02	324° 32' 49"	554972.44	2222563.45
2	772.52	235° 55' 05"	555074.27	2222490.93
3	44.72	247° 35' 05"	554641.37	2221851.10
4	37.93	247° 35' 05"	554624.32	2221809.76
5	37.24	209° 15' 05"	554609.85	2221774.70
6	201.73	235° 55' 05"	554577.36	2221756.50
7	53.56	268° 11' 01"	554464.32	2221589.43
8	46.73	268° 11' 01"	554462.62	2221535.89
9	85.74	208° 11' 01"	554385.57	2221448.69
10	13.62	217° 07' 32"	554374.71	2221440.47
11	13.29	226° 07' 32"	554365.50	2221430.89
12	386.50	235° 21' 04"	554145.76	2221112.93
13	227.31	235° 21' 04"	554016.52	2220925.94
14	390.58	230° 03' 49"	553765.80	2220626.46
15	194.48	236° 23' 49"	553680.30	2220497.79
16	415.93	249° 43' 45"	553536.20	2220107.62
17	280.40	242° 33' 22"	553406.98	2219858.78
18	28.78	271° 33' 22"	553407.76	2219830.01
19	183.38	184° 47' 45"	553225.02	2219814.67
20	306.02	235° 07' 45"	553050.06	2219563.60
21				

Изм.	Колуч.	Лист	№ вж.	Подп.	Дата
Краснодарский край, Выселковский район, Курлукское сельское поселение и Газырское сельское поселение					
Документация по планировке территории (проект планировки территории) для размещения объекта: «Тихорецк - Новороссийск». Строительство лупингов для нефтепровода «Тихорецк - Новороссийск - 3»					
Заказчик: ОАО "Черномортранснефть"					
Директор	Д.П. Коваленко				Дата
Инженер	Ж.И. Мару				Дата
Разбивочный чертеж красных линий М 1:10000					
ООО "ВТИ, зам. гендиректор, оценка"			Лист	Листов	
г. Москва, ул. Бульварная 1-я, д. 12/11 корп. 17-18			6	27	