Документация по планировке территории (проект планировки территории) для размещения объекта: «Проект «Юг». 1 этап. Реконструкция магистральных трубопроводов «Тихорецк - Новороссийск». Строительство лупингов для нефтепровода «Тихорецк - Новороссийск - 3»

Разбивочный чертеж красных линий

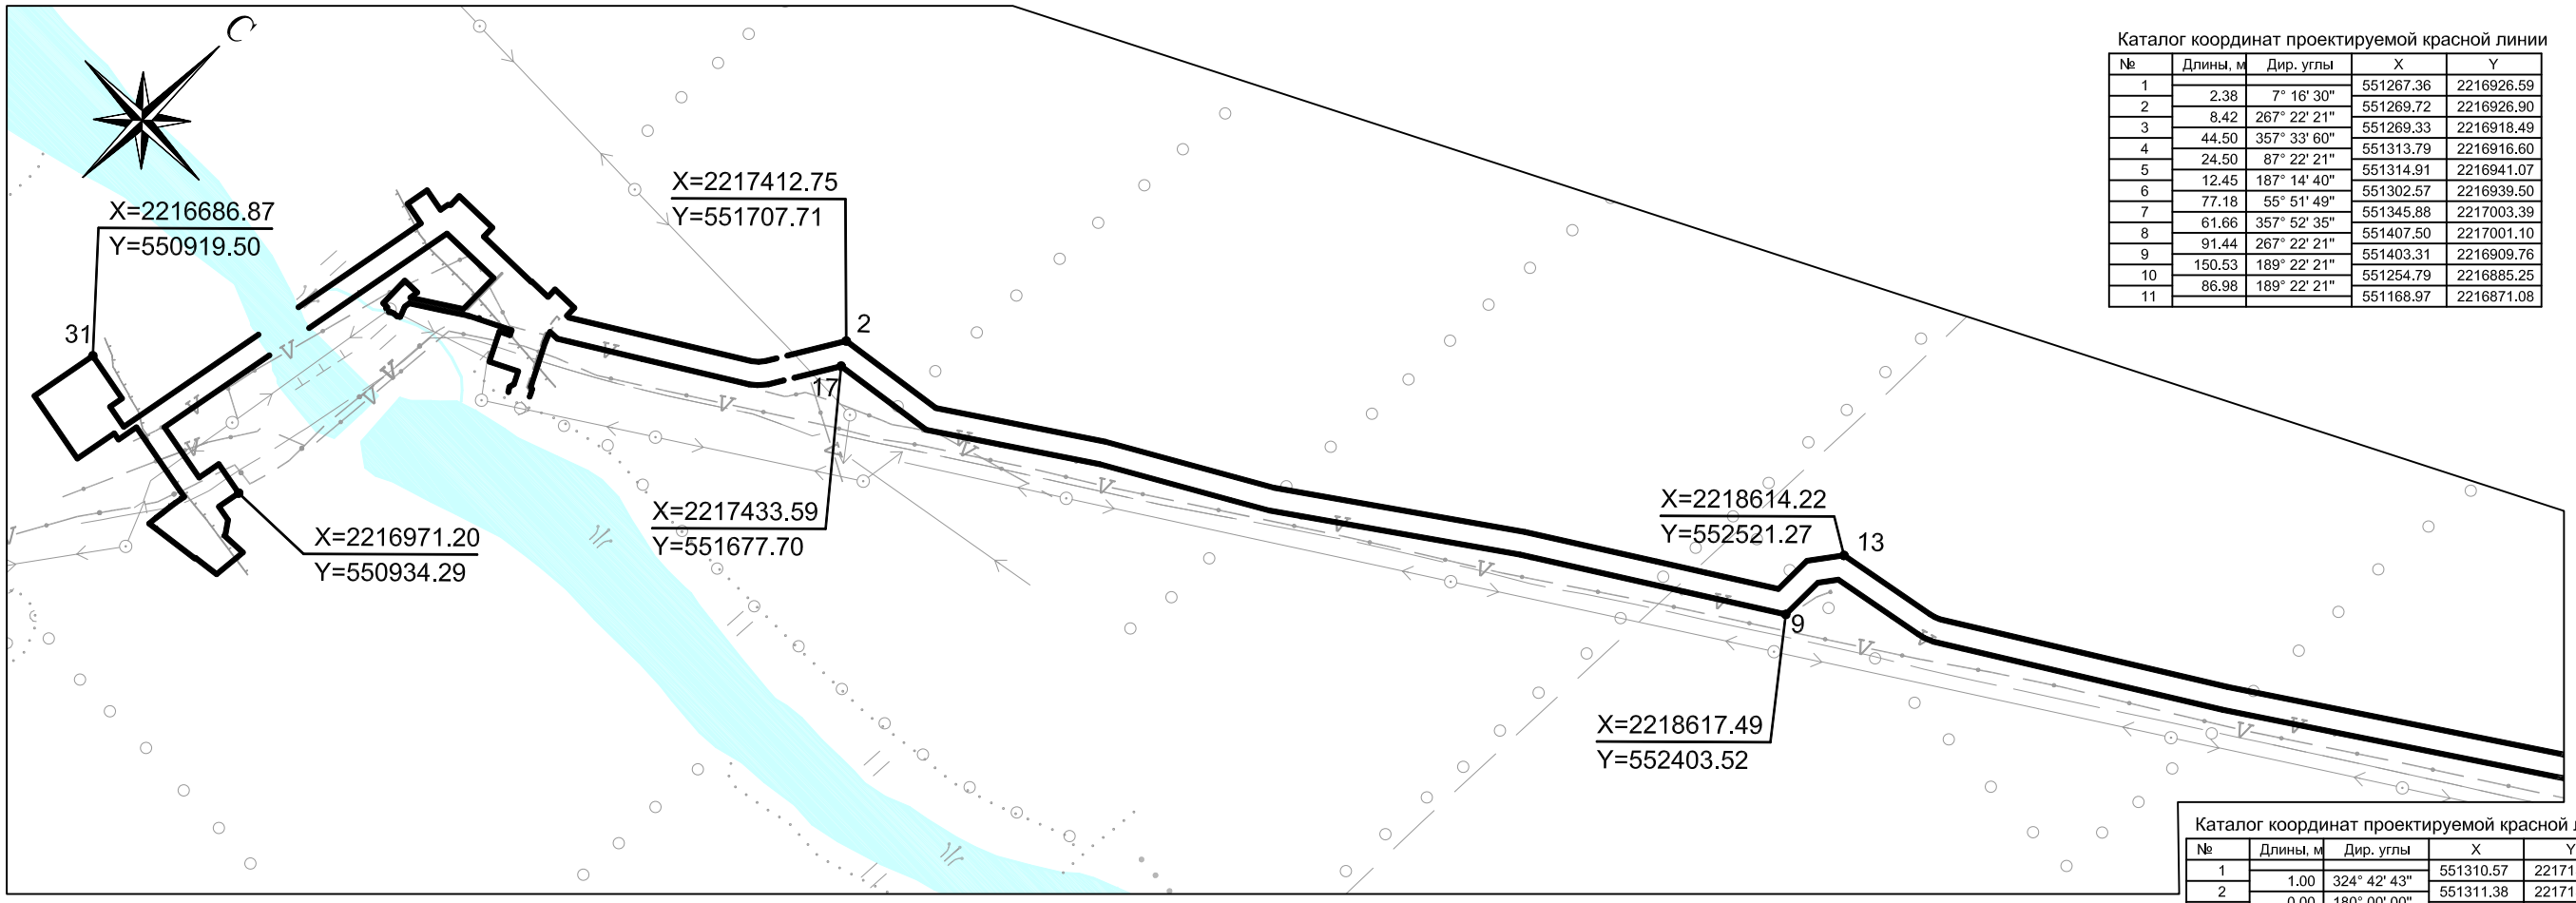

Каталог координат проектируемой красной линии

№	Длины, м	Дир. углы	X	Y
1			551267.36	2216926.59
	2.38	7° 16' 30"		
2			551269.72	2216926.90
	8.42	267° 22' 21"		
3			551269.33	2216918.49
	44.50	357° 33' 60"		
4			551313.79	2216916.60
	24.50	87° 22' 21"		
5			551314.91	2216941.07
	12.45	187° 14' 40"		
6			551302.57	2216939.50
	77.18	55° 51' 49"		
7			551345.88	2217003.39
	61.66	357° 52' 35"		
8			551407.50	2217001.10
	91.44	267° 22' 21"		
9			551403.31	2216909.76
	150.53	189° 22' 21"		
10			551254.79	2216885.25
	86.98	189° 22' 21"		
11			551168.97	2216871.08

Каталог координат проектируемой красной линии

№	Длины, м	Дир. углы	X	Y
1			551310.57	2217132.83
	1.00	324° 42' 43"		
2			551311.38	2217132.25
	0.00	180° 00' 00"		
3			551311.38	2217132.25
	6.62	324° 42' 43"		
4			551316.79	2217128.43
	7.46	13° 46' 13"		
5			551324.04	2217130.20
	19.36	331° 57' 32"		
6			551341.12	2217121.10
	43.14	242° 06' 47"		
7			551320.94	2217082.98
	45.00	332° 06' 47"		
8			551360.72	2217061.93
	16.00	62° 06' 47"		
9			551368.20	2217076.07
	7.36	332° 06' 47"		
10			551374.71	2217072.62
	47.88	242° 23' 56"		
11			551352.53	2217030.20
	2.14	295° 29' 59"		
12			551353.45	2217028.27
	2.00	205° 09' 19"		
13			551351.64	2217027.42
	0.62	115° 31' 58"		
14			551351.37	2217027.98
	11.02	242° 23' 56"		
15			551346.27	2217018.22
	3.83	235° 51' 49"		
16			551344.12	2217015.05
	0.34	320° 30' 31"		
17			551344.38	2217014.83
	34.14	235° 17' 43"		
18			551324.94	2216986.76
	51.27	235° 51' 49"		
19			551296.17	2216944.32
	7.68	188° 36' 11"		
20			551288.58	2216943.17
	2.41	159° 59' 12"		
21			551286.31	2216944.00
	9.92	157° 51' 20"		
22			551277.12	2216947.74
	4.20	157° 09' 35"		
23			551273.25	2216949.37
	4.90	236° 40' 40"		
24			551270.56	2216945.28
	6.22	267° 22' 21"		
25			551270.27	2216939.06
	1.17	241° 45' 36"		
26			551269.72	2216938.03
	3.22	248° 31' 43"		
27			551268.54	2216935.03
	2.89	226° 27' 56"		
28			551266.55	2216932.94

Каталог координат проектируемой красной линии

№	Длины, м	Дир. углы	X	Y
1			551101.33	2216859.92
	38.19	189° 22' 21"		
2			551063.65	2216853.70
	142.45	189° 22' 21"		
3			550923.10	2216830.50
	87.00	99° 22' 21"		
4			550908.93	2216916.34
	0.95	9° 22' 21"		
5			550909.87	2216916.49
	15.00	9° 22' 21"		
6			550924.67	2216918.94
	18.00	9° 22' 21"		
7			550942.43	2216921.87
	50.00	99° 22' 21"		
8			550934.29	2216971.20
	33.13	189° 22' 21"		
9			550901.60	2216965.81
	0.82	189° 22' 21"		
10			550900.79	2216965.67
	22.85	99° 22' 21"		
11			550897.07	2216988.21
	21.75	144° 22' 16"		
12			550879.39	2217000.88
	1.49	189° 22' 16"		
13			550877.92	2217000.64
	35.77	86° 02' 15"		
14			550880.39	2217036.32
	48.59	184° 11' 07"		
15			550831.93	2217032.77
	38.20	261° 31' 41"		
16			550826.30	2216994.99
	1.34	171° 11' 09"		
17			550824.97	2216995.20
	69.54	261° 11' 14"		
18			550814.32	2216926.48
	12.24	261° 12' 02"		
19			550812.45	2216914.39
	12.45	4° 26' 11"		
20			550824.86	2216915.35
	10.42	5° 27' 03"		
21			550835.23	2216916.34
	16.00	5° 23' 55"		
22			550851.16	2216917.85
	8.77	7° 25' 07"		
23			550859.85	2216918.98
	8.81	9° 42' 47"		
24			550868.53	2216920.46
	6.19	9° 42' 47"		
25			550874.63	2216921.51
	119.99	279° 22' 12"		
26			550894.17	2216803.11
	31.04	189° 24' 05"		
27			550863.55	2216798.04
	10.81	279° 24' 05"		
28			550865.31	2216787.38
	63.60	189° 24' 05"		
29			550802.57	2216776.99
	107.97	279° 24' 05"		
30			550820.20	2216670.48
	100.64	9° 22' 21"		
31			550919.50	2216686.87
	73.59	99° 22' 21"		
32			550907.51	2216759.48
	20.64	189° 22' 21"		
33			550887.15	2216756.12
	34.41	99° 22' 21"		
34			550881.55	2216790.06
	232.11	9° 24' 16"		
35			551110.54	2216827.99

Каталог координат проектируемой красной линии

№	Длины, м	Дир. углы	X	Y
1			551178.52	2216839.21
	210.84	9° 22' 21"		
2			551386.54	2216873.55
	33.69	279° 22' 21"		
3			551392.03	2216840.31
	34.00	9° 22' 21"		
4			551425.58	2216845.84
	33.69	99° 22' 21"		
5			551420.09	2216879.08
	12.54	9° 22' 21"		
6			551432.46	2216881.12
	4.00	47° 28' 00"		
7			551435.16	2216884.07
	17.70	357° 22' 21"		
8			551452.85	2216883.26
	65.10	87° 22' 21"		
9			551455.83	2216948.29
	17.70	177° 22' 21"		
10			551438.15	2216949.11
	93.08	87° 22' 21"		
11			551442.41	2217042.09
	1.00	357° 22' 21"		
12			551443.41	2217042.04
	32.00	87° 22' 21"		
13			551444.88	2217074.01
	14.50	357° 22' 21"		
14			551459.37	2217073.34
	38.00	87° 22' 21"		
15			551461.11	2217111.30
	15.50	177° 22' 21"		
16			551445.62	2217112.01
	3.81	87° 22' 21"		
17			551445.80	2217115.82
	267.80	57° 08' 51"		
18			551591.08	2217340.80
	9.44	49° 06' 09"		
19			551597.25	2217347.93
	9.46	37° 50' 57"		
20			551604.72	2217353.73
	16.60	29° 48' 51"		
21			551619.13	2217361.99

Каталог координат проектируемой красной линии

№	Длины, м	Дир. углы	X	Y
1			553050.06	2219563.60
	27.08	235° 07' 45"		
2			553034.57	2219541.38
	483.17	235° 07' 45"		
3			552758.33	2219144.97
	422.78	237° 00' 41"		
4			552528.14	2218790.35
	13.65	245° 59' 56"		
5			552522.59	2218777.88
	10.62	254° 59' 56"		
6			552519.84	2218767.62
	136.93	258° 06' 34"		
7			552491.63	2218633.63
	29.55	215° 26' 34"		
8			552467.55	2218616.49
	64.04	179° 06' 34"		
9			552403.52	2218617.49
	146.29	236° 26' 34"		
10			552322.66	2218495.58
	240.87	236° 26' 34"		
11			552189.51	2218294.85
	362.41	233° 44' 09"		
12			551975.14	2218002.64
	56.36	239° 04' 09"		
13			551946.17	2217954.30
	192.91	239° 04' 09"		
14			551847.02	2217788.82
	251.88	234° 56' 42"		
15			551702.35	2217582.64
	59.05	260° 36' 42"		
16			551692.72	2217524.38
	92.03	260° 36' 42"		
17			551677.70	2217433.59
	68.61	209° 48' 51"		
18			551618.17	2217399.47

Каталог координат проектируемой красной линии

№	Длины, м	Дир. углы	X	Y
1			551632.82	2217369.83
	86.31	29° 48' 51"		
2			551707.71	2217412.75
	159.22	80° 36' 42"		
3			551733.68	2217569.84
	245.55	54° 56' 42"		
4			551874.71	2217770.84
	192.16	59° 04' 09"		
5			551973.48	2217935.67
	56.76	59° 04' 09"		
6			552002.66	2217984.36
	361.65	53° 44' 09"		
7			552216.58	2218275.96
	187.59	56° 26' 34"		
8			552320.28	2218432.29
	4.00	56° 26' 34"		
9			552322.49	2218435.62
	72.58	56° 26' 34"		
10			552362.61	2218496.10
	105.73	56° 26' 34"		
11			552421.05	2218584.21
	56.82	359° 06' 34"		
12			552477.87	2218583.33
	53.27	35° 26' 34"		
13			552521.27	2218614.22
	148.17	78° 06' 34"		
14			552551.79	2218759.21
	7.87	74° 57' 33"		
15			552553.84	2218766.81
	7.28	66° 21' 47"		
16			552556.76	2218773.48
	2.35	61° 29' 56"		
17			552557.88	2218775.55
	418.47	57° 00' 41"		
18			552785.72	2219126.55
	482.96	55° 07' 45"		
19			553061.84	2219522.79
	20.15	55° 07' 45"		
20			553073.36	2219539.32

Каталог координат проектируемой красной линии

№	Длины, м	Дир. углы	X	Y
1			551604.66	2217391.73
	22.59	209° 48' 51"		
2			551585.06	2217380.50
	11.59	218° 38' 40"		
3			551576.01	2217373.27
	4.04	223° 28' 28"		
4			551573.08	2217370.49
	11.58	228° 18' 28"		
5			551565.39	2217361.84
	156.66	237° 08' 51"		
6			551480.40	2217230.24
	123.80	237° 08' 51"		
7			551413.24	2217126.24
	14.24	267° 22' 21"		
8			551412.59	2217112.01
	2.13	162° 41' 11"		
9			551410.56	2217112.64
	2.00	161° 26' 37"		
10			551408.66	2217113.28
	2.00	160° 12' 07"		
11			551406.78	2217113.96
	2.00	158° 57' 33"		
12			551404.91	2217114.68
	2.00	157° 43' 02"		
13			551403.06	2217115.43
	2.00	156° 28' 31"		
14			551401.23	2217116.23
	2.00	155° 13' 58"		
15			551399.41	2217117.07
	2.00	153° 59' 25"		
16			551397.61	2217117.95
	2.02	152° 44' 29"		
17			551395.82	2217118.87
	32.33	151° 53' 32"		
18			551367.30	2217134.11
	28.46	151° 53' 32"		
19			551342.20	2217147.51
	3.87	151° 53' 32"		
20			551338.79	2217149.34
	4.00	103° 18' 48"		
21			551337.86	2217153.23
	6.65	152° 06' 47"		
22			551331.99	2217156.34
	4.52	152° 06' 47"		
23			551327.99	2217158.45

Условные обозначения:

проектируемая красная линия

X=1388465.42
Y=544278.83 координаты поворотных точек

4 поворотная точка, номер точки

Изм.	Кол.уч.	Лист	N док.	Подп.	Дата
Директор		Д.П. Коваленко			
Инженер		Ж.И. Мари			

Краснодарский край, Выселковский район, Бейсугское сельское поселение и Крупское сельское поселение

Документация по планировке территории (проект планировки территории) для размещения объекта: «Проект «Юг». 1 этап. Реконструкция магистральных трубопроводов «Тихорецк - Новороссийск». Строительство лупингов для нефтепровода «Тихорецк - Новороссийск - 3»

Заказчик: ОАО "Черноморфранснефть"

Стадия	Лист	Листов
	7	27

Разбивочный чертеж красных линий
М 1:10000

ООО "БТИ, землеустройство, оценка"
г. Москва, ул. Бухвостова 1-я, д. 12/11 корп 17-18

Формат А3