


Документация по планировке территории (проект планировки территории) для размещения объекта: «Проект «Юг». 1 этап. Реконструкция магистральных трубопроводов «Тихорецк - Новороссийск». Строительство лупингов для нефтепровода «Тихорецк - Новороссийск - 3»
Разбивочный чертеж красных линий

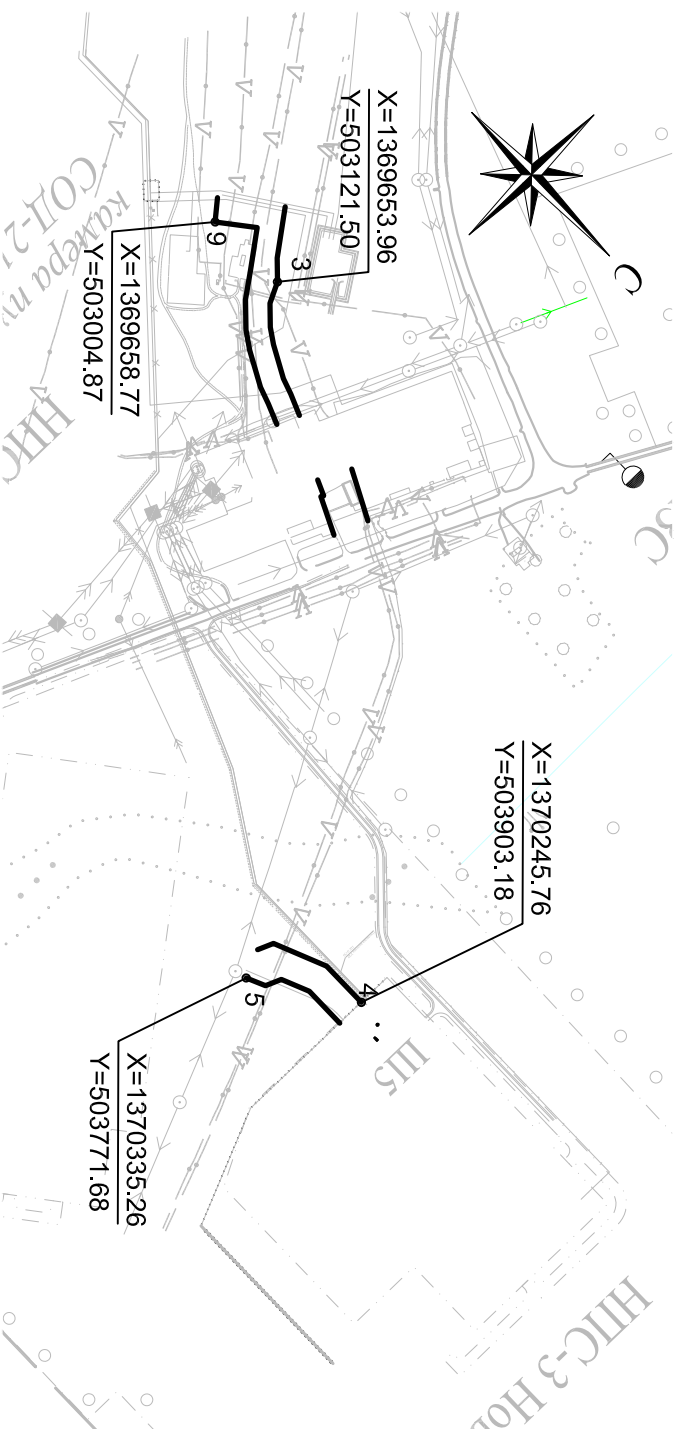

Каталог координат проектируемой красной линии

№	Длина, м	Дир. углы	X	Y
1	70.13	52° 40' 57"	503055.53	1369576.16
2	32.18	43° 11' 47"	503098.04	1369631.93
3	30.77	63° 02' 05"	503121.50	1369653.96
4	32.42	42° 52' 41"	503135.46	1369681.38
5	23.63	33° 12' 25"	503159.21	1369703.44
6	47.98	27° 29' 59"	503178.98	1369716.38
7	23.13	18° 18' 28"	503221.53	1369738.53
8	31.16	21° 38' 15"	503243.49	1369745.80
9			503272.46	1369757.29

Каталог координат проектируемой красной линии

№	Длина, м	Дир. углы	X	Y
1	73.41	26° 34' 21"	503373.69	1369756.38
2			503439.34	1369789.22

Каталог координат проектируемой красной линии

№	Длина, м	Дир. углы	X	Y
1	22.97	291° 57' 03"	503754.81	1370297.67
2	78.15	336° 57' 03"	503763.40	1370276.36
3	67.87	0° 00' 00"	503835.31	1370245.76
4			503903.18	1370245.76

Каталог координат проектируемой красной линии


№	Длина, м	Дир. углы	X	Y
1	59.48	180° 00' 00"	503903.26	1370286.17
2	41.09	156° 57' 03"	503843.78	1370286.17
3	23.19	111° 57' 03"	503805.97	1370302.26
4	28.08	155° 50' 26"	503797.30	1370323.77
5			503771.68	1370335.26

Каталог координат проектируемой красной линии

№	Длина, м	Дир. углы	X	Y
1	54.94	204° 57' 10"	503421.57	1369835.47
2	3.74	293° 25' 30"	503371.76	1369812.29
3			503373.24	1369808.86

Каталог координат проектируемой красной линии

№	Длина, м	Дир. углы	X	Y
1	30.02	201° 38' 15"	503260.12	1369787.90
2	24.82	198° 18' 28"	503232.22	1369776.83
3	52.27	207° 29' 59"	503208.65	1369769.03
4	28.06	213° 12' 25"	503162.28	1369744.89
5	41.07	222° 52' 41"	503138.80	1369729.52
6	38.11	233° 47' 56"	503108.70	1369701.57
7	60.14	232° 40' 57"	503086.19	1369670.82
8	57.38	141° 25' 33"	503049.73	1369652.99
9			503004.87	1369658.77
10	33.02	229° 16' 53"	502983.33	1369633.74

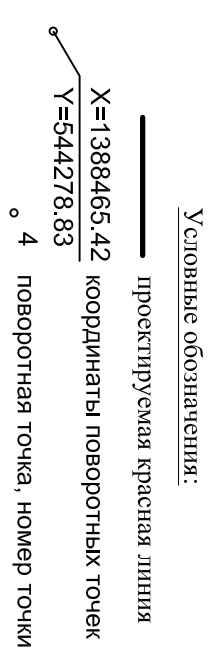

Краснодарский край, Динской район, Нововеличковское сельское поселение			
Документация по планировке территории (проект планировки территории) для размещения объекта: «Проект «Юг». 1 этап. Реконструкция магистральных трубопроводов «Тихорецк - Новороссийск». Строительство лупингов для нефтепровода «Тихорецк - Новороссийск - 3»			
Изм.	Колыч	Лист	№ вж.
		Лист	Лист
Директор	Д.П. Коваленко	Подп.	Подп.
Инженер	Ж.И. Марш	Подп.	Подп.
Назбивочный чертеж красных линий М 1:10000		Стадия	Лист
		12	27
ООО «ВТИ, замлеустройств, оценк» г. Москва, ул. Бульварная 1-я, д. 12/11 корп 17-18			