


**Документация по планировке территории (проект планировки территории) для размещения объекта: «Проект «Юг». 1 этап. Реконструкция магистральных трубопроводов «Тихорецк - Новоросси́йск». Строительством лупингов для нефтепровода «Тихорецк - Новоросси́йск - 3»**  
**Разбивочный чертеж красных линий**

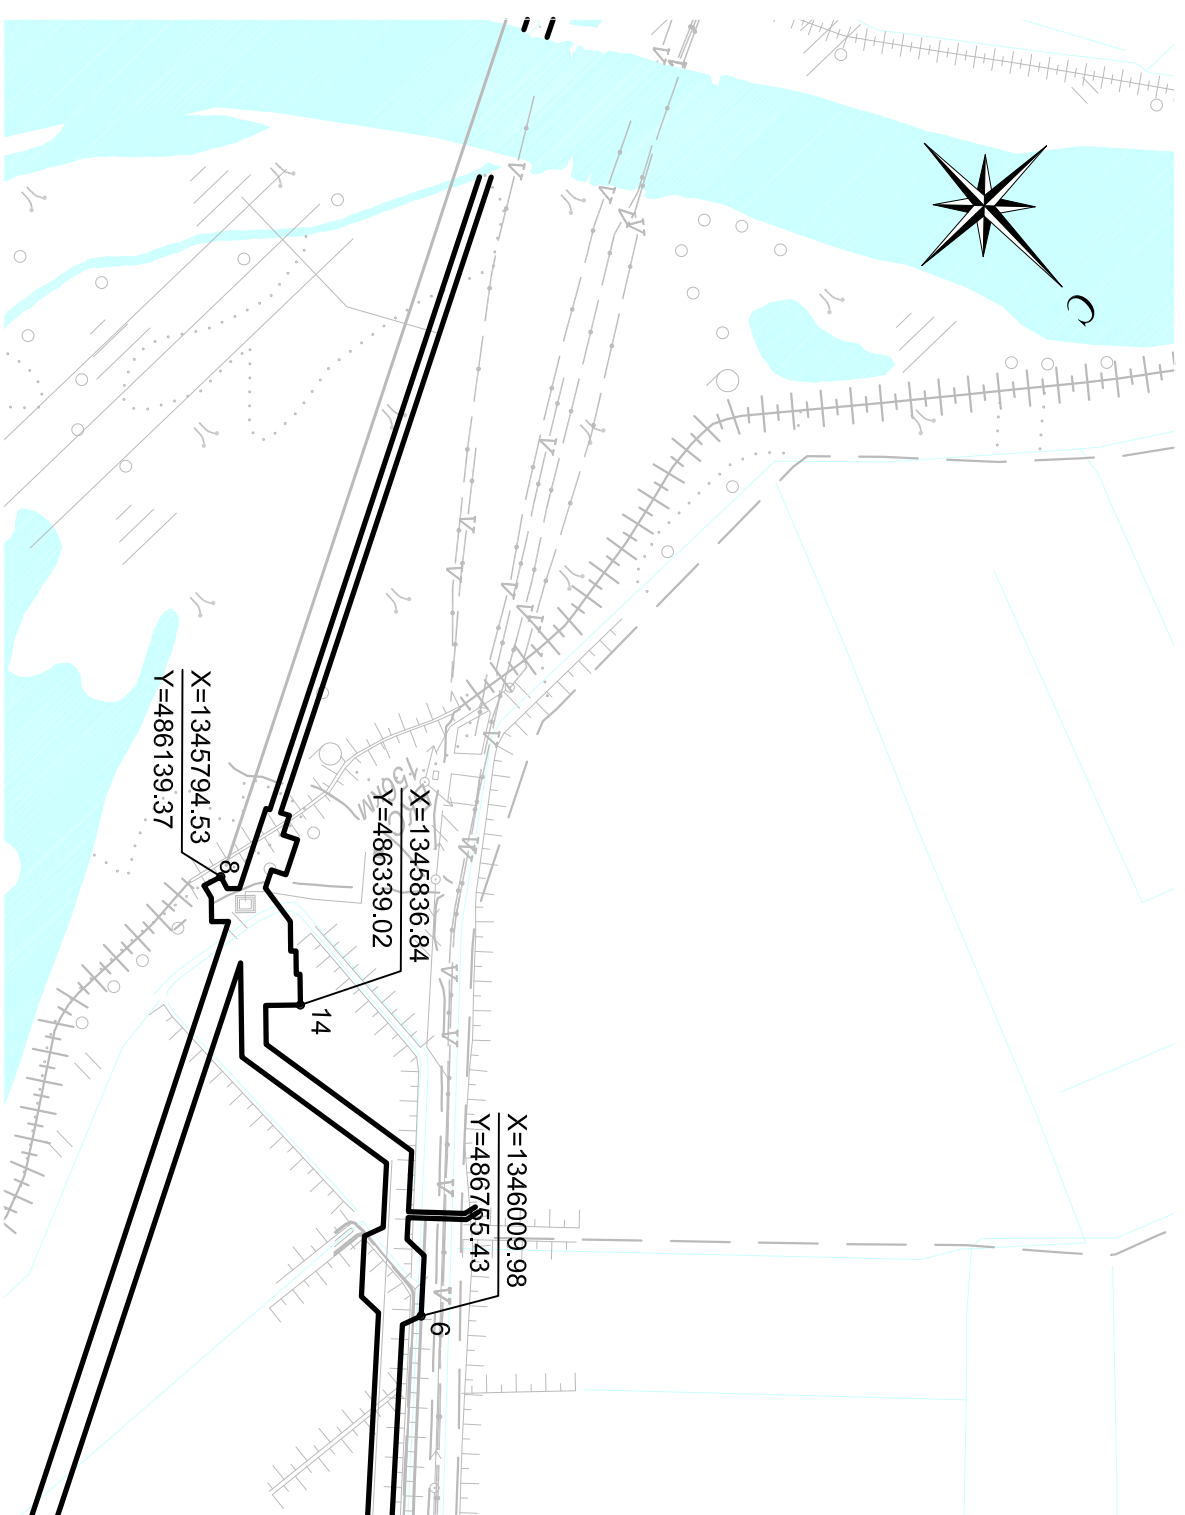

Каталог координат проектируемой красной линии

№	Длина, м	Дир. угла	X	Y
1	904.92	62° 05' 47"	485709.41	1344876.83
2	12.49	330° 13' 44"	486132.90	1345676.54
3	27.70	62° 05' 24"	486143.74	1345670.33
4	20.64	332° 05' 50"	486156.71	1345694.81
5	50.00	62° 05' 50"	486174.95	1345685.15
6	20.54	152° 05' 50"	486198.35	1345729.34
7	17.50	62° 05' 24"	486180.19	1345738.95
8	4.00	62° 05' 24"	486188.38	1345754.42
9	4.15	62° 05' 24"	486190.26	1345757.95
10	56.37	7° 01' 05"	486192.20	1345761.62
11	40.07	43° 15' 51"	486248.15	1345768.51
12	7.18	312° 59' 02"	486277.33	1345795.97
13	31.50	42° 59' 02"	486282.21	1345790.73
14	5.00	312° 59' 02"	486305.26	1345812.20
15	41.50	42° 59' 02"	486308.67	1345808.55
16	47.00	132° 59' 02"	486339.02	1345871.22
17	52.71	42° 58' 50"	486345.54	1345907.16
18	243.85	350° 01' 52"	486585.71	1345964.95
19	82.00	46° 51' 09"	486641.78	1345924.77
20	76.29	315° 36' 31"	486696.30	1345971.40
21	16.69	281° 34' 11"	486699.65	1345955.06
22				

Каталог координат проектируемой красной линии

№	Длина, м	Дир. угла	X	Y
1	40.35	242° 05' 24"	486596.10	1346594.82
2	826.44	242° 05' 24"	486577.21	1346559.17
3	22.87	132° 59' 02"	486190.37	1345828.86
4	32.37	222° 57' 31"	486174.78	1345845.59
5	8.58	192° 25' 07"	486151.09	1345821.88
6	10.59	192° 25' 07"	486142.71	1345821.88
7	25.84	285° 42' 44"	486132.37	1345819.41
8	10.25	15° 42' 44"	486139.37	1345794.53
9	16.63	312° 59' 02"	486149.24	1345797.31
10	8.10	15° 42' 44"	486151.03	1345799.50
11	77.78	242° 05' 24"	486168.37	1345787.33
12	36.07	242° 05' 24"	486131.96	1345718.80
13	5.52	330° 13' 44"	486115.08	1345686.73
14	901.07	242° 05' 47"	486119.87	1345683.99
15			485698.18	1344887.88

Каталог координат проектируемой красной линии

№	Длина, м	Дир. угла	X	Y
1	294.85	226° 51' 09"	486914.09	1346283.54
2	31.99	177° 08' 07"	486712.45	1346048.42
3	81.80	226° 40' 58"	486680.50	1346050.02
4	27.85	289° 05' 40"	486624.39	1345990.51
5	87.25	226° 51' 09"	486633.50	1345964.19
6	242.43	170° 01' 52"	486573.84	1345900.54
7	127.02	222° 59' 02"	486335.06	1345942.51
8	772.39	62° 05' 36"	486242.14	1345855.90
9	35.36	62° 05' 36"	486620.64	1346538.48
10			486620.19	1346569.72

Каталог координат проектируемой красной линии

№	Длина, м	Дир. угла	X	Y
1	19.13	101° 34' 11"	486707.48	1346566.66
2	78.91	135° 36' 31"	486703.65	1345975.41
3	29.40	46° 51' 09"	486647.25	1345930.61
4	31.99	357° 08' 07"	486667.36	1345952.06
5	81.80	46° 40' 58"	486699.32	1345950.47
6	27.85	109° 08' 40"	486755.43	1346009.98
7	278.80	46° 51' 09"	486746.31	1346036.29
8			486936.98	1346239.70

Условные обозначения:  
 проектируемая красная линия  
 координаты поворотных точек  
 4 поворотная точка, номер точки

<b>Краснодарский край, Красноармейский район, Марьянское сельское поселение</b>			
Документация по планировке территории (проект планировки территории) для размещения объекта: «Тихорецк - Новоросси́йск». 1 этап. Реконструкция магистральных трубопроводов «Тихорецк - Новоросси́йск». Строительством лупингов для нефтепровода «Тихорецк - Новоросси́йск - 3»			
Изм.	Кол-во	Лист	№ вж.
Директор	Д.П. Коваленко	Подп.	Дата
Инженер	Ж.И. Мару	Подп.	Дата
Заказчик: ОАО "Черномортранснефть"		Стадия	Лист
Разбивочный чертеж красных линий		15	27
М 1:10000		ООО "ЭТИ, землеустройство, оценка"	
		г. Москва, ул. Бульварная 1-я, д. 12/11 корп. 17-18	