


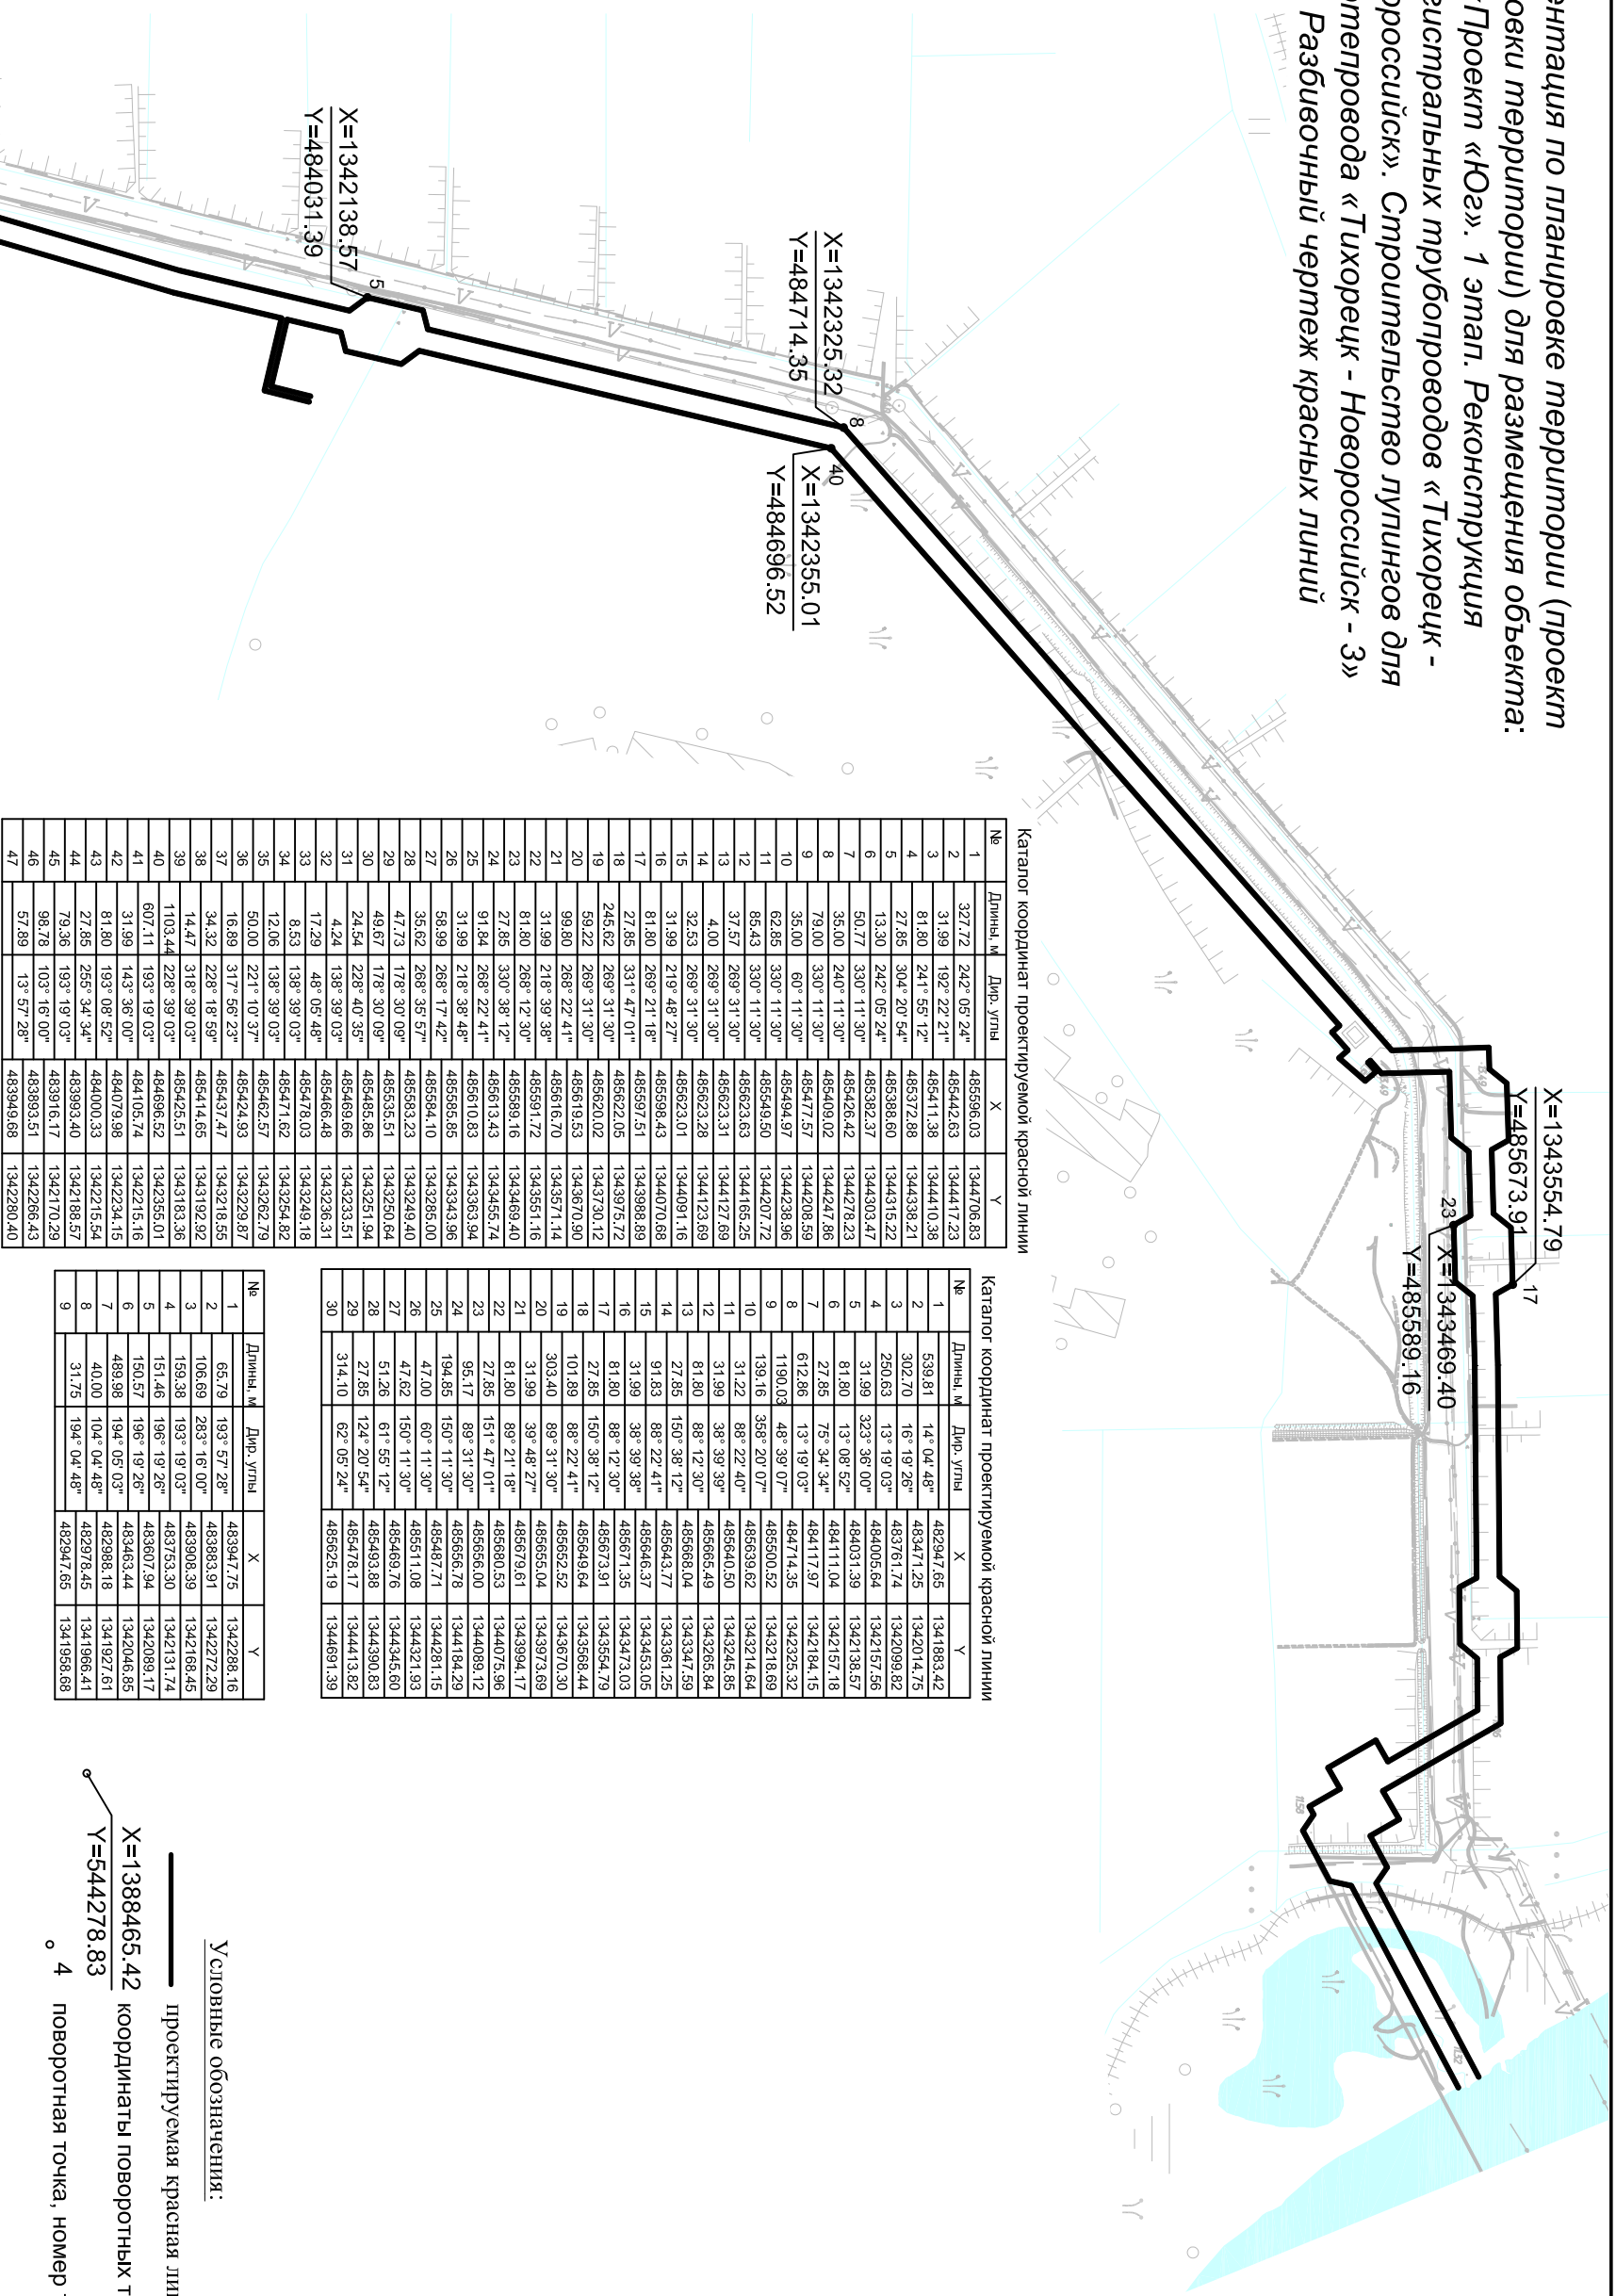

Документация по планировке территории (проект планировки территории) для размещения объекта: «Проект «Юг». 1 этап. Реконструкция магистральных трубопроводов «Тихорецк - Новороссийск». Строительством лупингов для нефтепровода «Тихорецк - Новороссийск - 3» Разбивочный чертеж красных линий



Каталог координат проектируемой красной линии

№	Длина, м	Дир. угла	X	Y
1	327.72	242° 05' 24"	485596.03	1344706.83
2	31.99	192° 22' 21"	485442.63	1344417.23
3	81.80	241° 59' 12"	485411.38	1344410.38
4	27.85	304° 20' 54"	485372.88	1344398.21
5	13.30	242° 05' 24"	485388.60	1344315.22
6	50.77	330° 11' 30"	485392.57	1344303.47
7	35.00	240° 11' 30"	485426.42	1344278.23
8	79.00	330° 11' 30"	485409.02	1344247.86
9	35.00	60° 11' 30"	485477.57	1344208.59
10	62.85	330° 11' 30"	485494.97	1344238.96
11	85.43	330° 11' 30"	485494.97	1344207.72
12	37.57	269° 31' 30"	485623.63	1344165.25
13	4.00	269° 31' 30"	485623.63	1344127.69
14	32.53	269° 31' 30"	485623.63	1344123.69
15	31.99	219° 48' 27"	485623.01	1344091.16
16	81.80	269° 21' 18"	485698.43	1344070.68
17	27.85	331° 47' 01"	485697.51	1343988.89
18	245.62	269° 31' 30"	485622.05	1343975.72
19	59.22	269° 31' 30"	485620.02	1343730.12
20	99.80	268° 22' 41"	485616.70	1343670.90
21	31.99	218° 39' 38"	485616.70	1343571.14
22	81.80	268° 12' 30"	485691.72	1343551.16
23	27.85	330° 38' 12"	485689.14	1343469.40
24	91.84	268° 22' 41"	485613.43	1343465.74
25	31.99	218° 38' 48"	485610.83	1343363.94
26	58.99	268° 17' 42"	485685.85	1343343.96
27	35.62	268° 35' 57"	485694.10	1343285.00
28	47.73	178° 30' 09"	485683.23	1343249.40
29	49.67	178° 30' 09"	485635.51	1343250.64
30	24.54	228° 40' 35"	485486.86	1343233.51
31	4.24	138° 39' 03"	485466.68	1343236.31
32	17.29	48° 05' 48"	485478.03	1343249.18
33	8.53	138° 39' 03"	485471.62	1343254.82
34	12.06	138° 39' 03"	485462.57	1343262.79
35	50.00	221° 10' 37"	485424.93	1343229.87
36	16.89	317° 56' 23"	485437.47	1343218.55
37	34.32	228° 18' 59"	485414.65	1343192.92
38	14.47	318° 39' 03"	485425.51	1343183.36
39	1103.44	228° 39' 03"	484696.52	1342355.01
40	607.11	193° 19' 03"	484707.98	1342234.15
41	31.99	143° 36' 00"	484105.74	1342215.16
42	81.80	193° 08' 52"	484000.33	1342154.54
43	27.85	255° 34' 34"	483993.40	1342188.57
44	79.36	193° 19' 03"	483916.17	1342170.29
45	98.78	103° 16' 00"	483893.51	1342266.43
46	57.89	13° 57' 28"	483949.68	1342280.40
47				

Каталог координат проектируемой красной линии

№	Длина, м	Дир. угла	X	Y
1	539.81	14° 04' 48"	482947.65	1341883.42
2	302.70	16° 19' 26"	483471.25	1342014.75
3	250.63	13° 19' 03"	483761.74	1342099.82
4	31.99	323° 36' 00"	484006.64	1342157.56
5	81.80	13° 08' 52"	484031.39	1342138.57
6	27.85	75° 34' 34"	484111.04	1342157.18
7	612.86	13° 19' 03"	484117.97	1342184.15
8	1190.03	48° 39' 07"	48474.35	1342325.32
9	139.16	358° 20' 07"	485600.52	1343218.69
10	31.22	88° 22' 40"	485639.62	1343214.64
11	31.99	38° 39' 39"	485640.50	1343245.85
12	81.80	88° 12' 30"	485685.49	1343265.84
13	27.85	150° 38' 12"	485688.04	1343347.39
14	91.83	88° 22' 41"	485643.77	1343361.25
15	31.99	38° 39' 38"	485646.37	1343453.05
16	81.80	88° 12' 30"	485671.35	1343473.03
17	27.85	160° 38' 12"	485673.91	1343554.79
18	101.89	88° 22' 41"	485650.04	1343568.44
19	303.40	89° 31' 30"	485655.04	1343973.69
20	31.99	39° 48' 27"	485679.61	1343994.17
21	81.80	89° 21' 18"	485680.53	1344075.96
22	27.85	151° 47' 01"	485656.00	1344089.12
23	95.17	89° 31' 30"	485656.78	1344184.29
24	194.85	150° 11' 30"	485487.71	1344281.15
25	47.00	60° 11' 30"	485511.08	1344321.93
26	47.62	150° 11' 30"	485469.76	1344345.60
27	51.26	61° 55' 12"	485493.88	1344390.83
28	27.85	124° 20' 54"	485478.17	1344413.82
29	314.10	62° 05' 24"	485625.19	1344691.39
30				

Краснодарский край, Абинский район, Федоровское сельское поселение

Документация по планировке территории (проект планировки территории) для размещения объекта: «Проект «Юг». 1 этап. Реконструкция магистральных трубопроводов «Тихорецк - Новороссийск». Строительством лупингов для нефтепровода «Тихорецк - Новороссийск - 3»

Заказчик: ОАО «Черномортранснефть»

Разбивочный чертеж красных линий
М 1:10000

Студия Лист Листов
16 27

ООО «ТИ, землеустройство, оценка»
г. Москва, ул. Бульварная 1-я, д. 12/11 корп. 17-18