


**Документация по планировке территории (проект планировки территории) для  
 размещения объекта: «Проект «Юг». 1 этап. Реконструкция магистральных  
 трубопроводов «Тихорецк - Новороссийск». Строительство пупингов для нефтепровода  
 «Тихорецк - Новороссийск - 3»  
 Разбивочный чертеж красных линий**

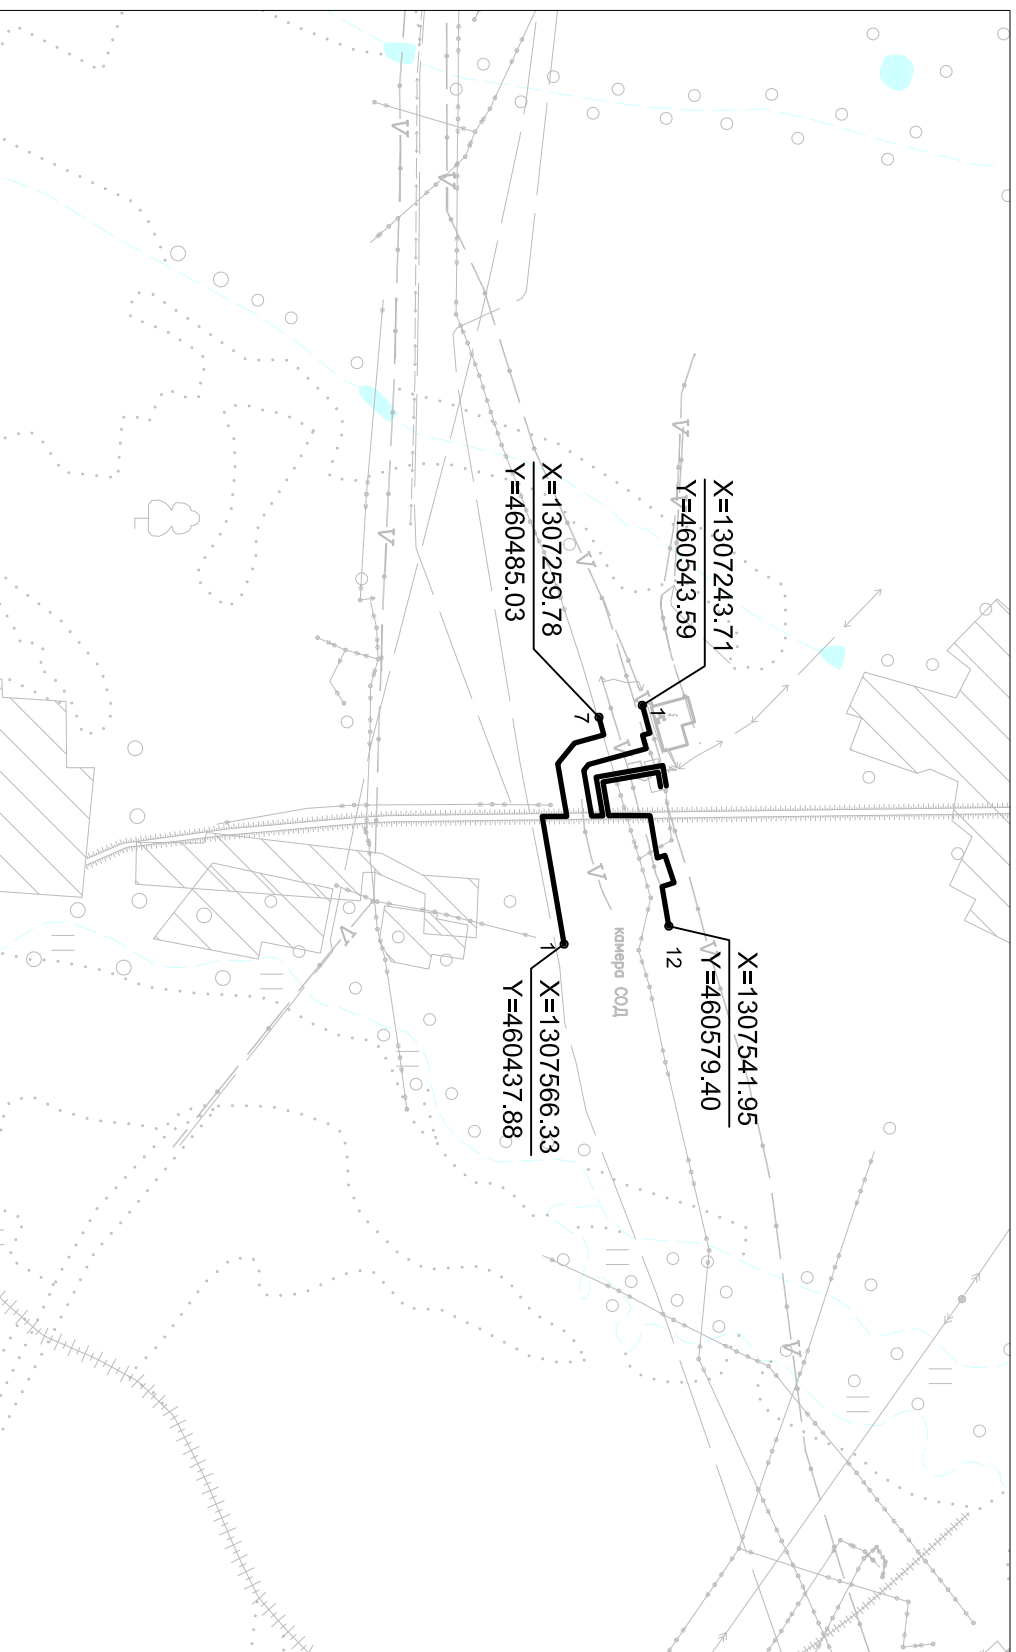

Каталог координат проектируемой красной линии

№	Длина, м	Дир. угла	X	Y
1	39,00	74° 39' 30"	460543,59	1307243,71
2	10,50	164° 39' 30"	460553,91	1307281,32
3	18,83	74° 39' 30"	460543,79	1307284,10
4	38,56	164° 39' 30"	460548,77	1307302,26
5	19,49	164° 39' 30"	460511,58	1307312,46
6	22,72	164° 39' 30"	460482,78	1307317,62
7	10,28	128° 53' 10"	460470,87	1307323,63
8	62,61	80° 13' 24"	460464,42	1307331,64
9	15,20	368° 33' 48"	460475,05	1307392,33
10	53,08	260° 12' 36"	460490,24	1307392,95
11	91,53	360° 08' 44"	460481,22	1307340,65
12	28,04	80° 13' 24"	460571,40	1307324,98
13			460576,16	1307352,62

Каталог координат проектируемой красной линии

№	Длина, м	Дир. угла	X	Y
1	20,05	280° 13' 24"	460568,28	1307353,98
2	75,51	170° 08' 01"	460564,87	1307334,22
3	46,27	80° 13' 24"	460490,48	1307347,15
4	5,64	368° 33' 48"	460498,34	1307392,75
5	34,31	0° 10' 18"	460503,98	1307392,61
6	15,64	0° 10' 18"	460538,29	1307392,71
7	57,86	80° 18' 47"	460553,93	1307392,76
8	11,06	341° 44' 47"	460563,67	1307448,82
9	39,00	71° 44' 47"	460574,17	1307448,35
10	16,93	161° 44' 47"	460586,39	1307483,39
11	54,02	80° 18' 47"	460570,31	1307488,89
12			460579,40	1307541,95

Каталог координат проектируемой красной линии

№	Длина, м	Дир. угла	X	Y
1	174,96	280° 13' 24"	460437,88	1307566,33
2	33,44	359° 32' 28"	460408,17	1307393,91
3	72,15	280° 13' 24"	460441,61	1307393,64
4	35,85	308° 53' 10"	460429,36	1307322,53
5	41,24	344° 39' 30"	460451,87	1307294,63
6	24,83	254° 34' 03"	460491,64	1307283,71
7			460485,03	1307289,78

Условные обозначения:

- проектируемая красная линия
- координаты поворотных точек
- 4 поворотная точка, номер точки

<b>Краснодарский край, Крымский район, Пригородное сельское поселение</b>					
Документация по планировке территории (проект планировки территории) для размещения объекта: «Проект «Юг». 1 этап. Реконструкция магистральных трубопроводов «Тихорецк - Новороссийск». Строительство пупингов для нефтепровода «Тихорецк - Новороссийск - 3»					
Изм.	Колыч	Лист	№ вж.	Подп.	Дата
Директор		Д.П. Коваленко			
		<i>Коваленко</i>			
Инженер		Ж.И. Мару			
		<i>Мару</i>			
Заказчик: ОАО "Черномортранснефть"					
Разбивочный чертеж красных линий М 1:10000					
Стандия	Лист	Листов			
	21	27			

ООО "ЭТИ, землеустройство, оценка"  
г. Москва, ул. Бульварная 1-я, д. 12/11 корп. 17-18