Документация по планировке территории (проект планировки территории) для размещения объекта: «Проект «Юг». 1 этап. Реконструкция магистральных трубопроводов «Тихорецк - Новороссийск». Строительство лупингов для нефтепровода «Тихорецк - Новороссийск - 3»

Разбивочный чертеж красных линий

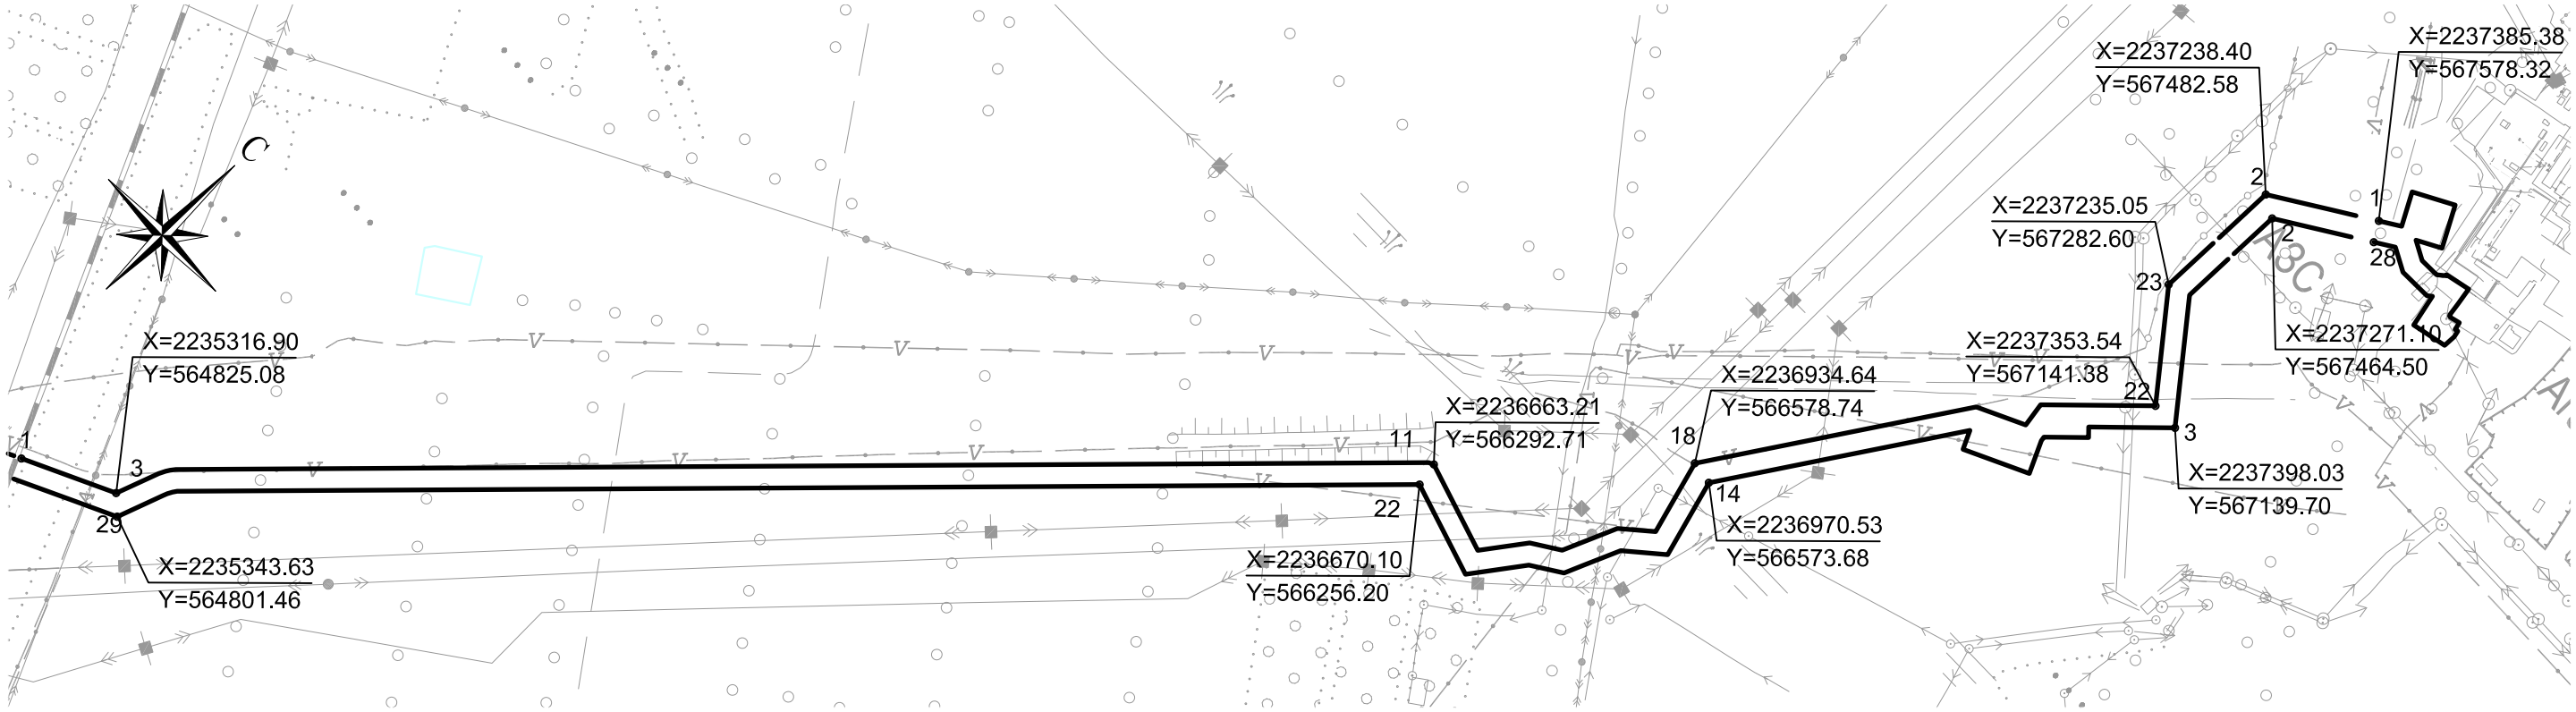

Каталог координат проектируемой красной линии

№	Длины, м	Дир. углы	X	Y
1			567578.32	2237385.38
	35.51	56° 55' 14"		
2			567597.70	2237415.13
	54.20	330° 45' 29"		
3			567644.99	2237388.65
	68.00	60° 45' 29"		
4			567678.21	2237447.98
	68.00	150° 45' 29"		
5			567618.87	2237481.20
	41.19	240° 45' 29"		
6			567598.75	2237445.26
	32.15	116° 55' 14"		
7			567584.20	2237473.93
	30.53	88° 14' 37"		
8			567585.13	2237504.44
	13.54	49° 21' 55"		
9			567593.95	2237514.72
	0.61	77° 01' 55"		
10			567594.09	2237515.32
	1.98	346° 56' 41"		
11			567596.02	2237514.87
	39.81	76° 56' 41"		
12			567605.01	2237553.65
	26.52	169° 39' 23"		
13			567578.92	2237558.41
	20.64	170° 31' 10"		
14			567558.56	2237561.81
	2.42	158° 56' 44"		
15			567556.30	2237562.68
	0.82	117° 29' 57"		
16			567555.92	2237563.41
	2.23	94° 53' 30"		
17			567555.73	2237565.63
	15.54	74° 25' 02"		
18			567559.90	2237580.59
	12.17	166° 56' 41"		
19			567548.05	2237583.34
	5.00	76° 56' 41"		
20			567549.18	2237588.21
	10.00	166° 56' 41"		
21			567539.44	2237590.47
	19.32	181° 56' 23"		
22			567520.12	2237589.82
	55.87	256° 56' 41"		
23			567507.50	2237535.39
	51.97	346° 56' 41"		
24			567558.13	2237523.65
	8.64	229° 21' 55"		
25			567552.50	2237517.10
	50.61	268° 14' 37"		
26			567550.95	2237466.51
	39.50	296° 55' 14"		
27			567568.84	2237431.29
	33.49	236° 55' 14"		
28			567550.56	2237403.22

Каталог координат проектируемой красной линии

№	Длины, м	Дир. углы	X	Y
1			564757.78	2235180.16
	100.66	63° 47' 37"		
2			564802.24	2235270.48
	51.74	63° 47' 37"		
3			564825.08	2235316.90
	70.84	19° 07' 37"		
4			564892.01	2235340.11
	10.97	24° 58' 15"		
5			564901.96	2235344.74
	7.00	31° 34' 15"		
6			564907.92	2235348.40
	8.66	36° 23' 03"		
7			564914.89	2235353.54
	656.71	43° 27' 37"		
8			565391.57	2235805.26
	787.74	43° 27' 37"		
9			565963.35	2236347.11
	448.69	43° 27' 37"		
10			566289.03	2236655.75
	8.32	63° 45' 31"		
11			566292.71	2236663.21
	145.77	106° 40' 04"		
12			566250.91	2236802.85
	79.28	35° 37' 08"		
13			566315.36	2236849.03
	50.21	56° 17' 08"		
14			566343.22	2236890.79
	89.67	22° 17' 08"		
15			566426.20	2236924.80
	57.90	48° 37' 08"		
16			566464.47	2236968.24
	56.18	343° 37' 08"		
17			566518.36	2236952.39
	62.93	343° 37' 08"		
18			566578.74	2236934.64
	433.60	32° 27' 08"		
19			566944.63	2237167.31
	79.66	63° 47' 08"		
20			566979.82	2237238.78
	38.00	350° 07' 11"		
21			567017.26	2237232.26
	173.53	44° 20' 08"		
22			567141.38	2237353.54
	184.34	320° 00' 08"		
23			567282.60	2237235.05
	91.53	0° 57' 30"		
24			567374.12	2237236.58

Каталог координат проектируемой красной линии

№	Длины, м	Дир. углы	X	Y
1			567373.88	2237269.58
	79.52	180° 57' 30"		
2			567294.37	2237268.25
	201.90	140° 00' 08"		
3			567139.70	2237398.03
	51.21	224° 20' 08"		
4			567103.07	2237362.24
	42.68	224° 20' 08"		
5			567072.55	2237332.42
	36.64	224° 20' 08"		
6			567046.34	2237306.81
	16.00	134° 20' 08"		
7			567035.15	2237318.25
	67.53	224° 20' 08"		
8			566986.85	2237271.06
	6.61	170° 07' 11"		
9			566980.34	2237272.19
	52.70	153° 47' 08"		
10			566933.05	2237295.47
	106.61	243° 47' 08"		
11			566885.96	2237199.83
	30.35	333° 47' 08"		
12			566913.19	2237186.42
	259.90	212° 27' 08"		
13			566693.88	2237046.97
	142.45	212° 27' 08"		
14			566573.68	2236970.53
	125.15	163° 37' 08"		
15			566453.61	2237005.83
	71.20	228° 37' 08"		
16			566406.54	2236952.40
	59.77	202° 17' 08"		
17			566351.23	2236929.74
	32.27	202° 17' 08"		
18			566321.37	2236917.50
	54.28	236° 17' 08"		
19			566291.25	2236872.35
	96.83	215° 37' 08"		
20			566212.53	2236815.96
	122.51	286° 40' 04"		
21			566247.67	2236698.59
	29.74	286° 40' 04"		
22			566256.20	2236670.10
	441.90	223° 27' 37"		
23			565935.45	2236366.14
	1431.75	223° 27' 37"		
24			564896.22	2235381.31
	3.68	222° 51' 48"		
25			564893.52	2235378.81
	7.18	214° 57' 17"		
26			564887.64	2235374.69
	8.33	206° 19' 56"		
27			564880.17	2235371.00
	7.00	199° 38' 35"		
28			564873.57	2235368.64
	76.32	199° 07' 37"		
29			564801.46	2235343.63
	65.71	243° 47' 37"		
30			564772.44	2235284.67
	100.50	243° 47' 37"		
31			564728.06	2235194.51

Каталог координат проектируемой красной линии

№	Длины, м	Дир. углы	X	Y
1			567386.52	2237236.79
	96.07	0° 57' 30"		
2			567482.58	2237238.40
	104.48	56° 55' 14"		
3			567539.60	2237325.95
	35.61	56° 55' 14"		
4			567559.04	2237355.79

Каталог координат проектируемой красной линии

№	Длины, м	Дир. углы	X	Y
1			567531.56	2237374.05
	31.04	236° 55' 14"		
2			567514.61	2237348.04
	91.83	236° 55' 14"		
3			567464.50	2237271.10
	78.55	180° 57' 30"		
4			567385.95	2237269.79

Условные обозначения:

проектируемая красная линия

X=1388465.42 Y=544278.83 координаты поворотных точек

4 поворотная точка, номер точки

Изм.	Кол.уч.	Лист	N док.	Подп.	Дата	Краснодарский край, Тихорецкий район, Парковское сельское поселение		
						Документация по планировке территории (проект планировки территории) для размещения объекта: «Проект «Юг». 1 этап. Реконструкция магистральных трубопроводов «Тихорецк - Новороссийск». Строительство лупингов для нефтепровода «Тихорецк - Новороссийск - 3»		
Директор		Д.П. Коваленко				Заказчик: ОАО "Черноморфранснефть"	Стадия	Лист: 1 / Листов: 27
Инженер		Ж.И. Мари				Разбивочный чертеж красных линий М 1:10000	ООО "БТИ, землеустройство, оценка" г. Москва, ул. Бухвостова 1-я, д. 12/11 корп 17-18	

Формат А3