


Схема организации улично-дорожной сети и движения транспорта для размещения объекта: «Проект «Юг». 1 этап. Реконструкция магистральных трубопроводов «Тихорецк - Новороссийск». Строительство лупингов для нефтепровода «Тихорецк - Новороссийск - 3»

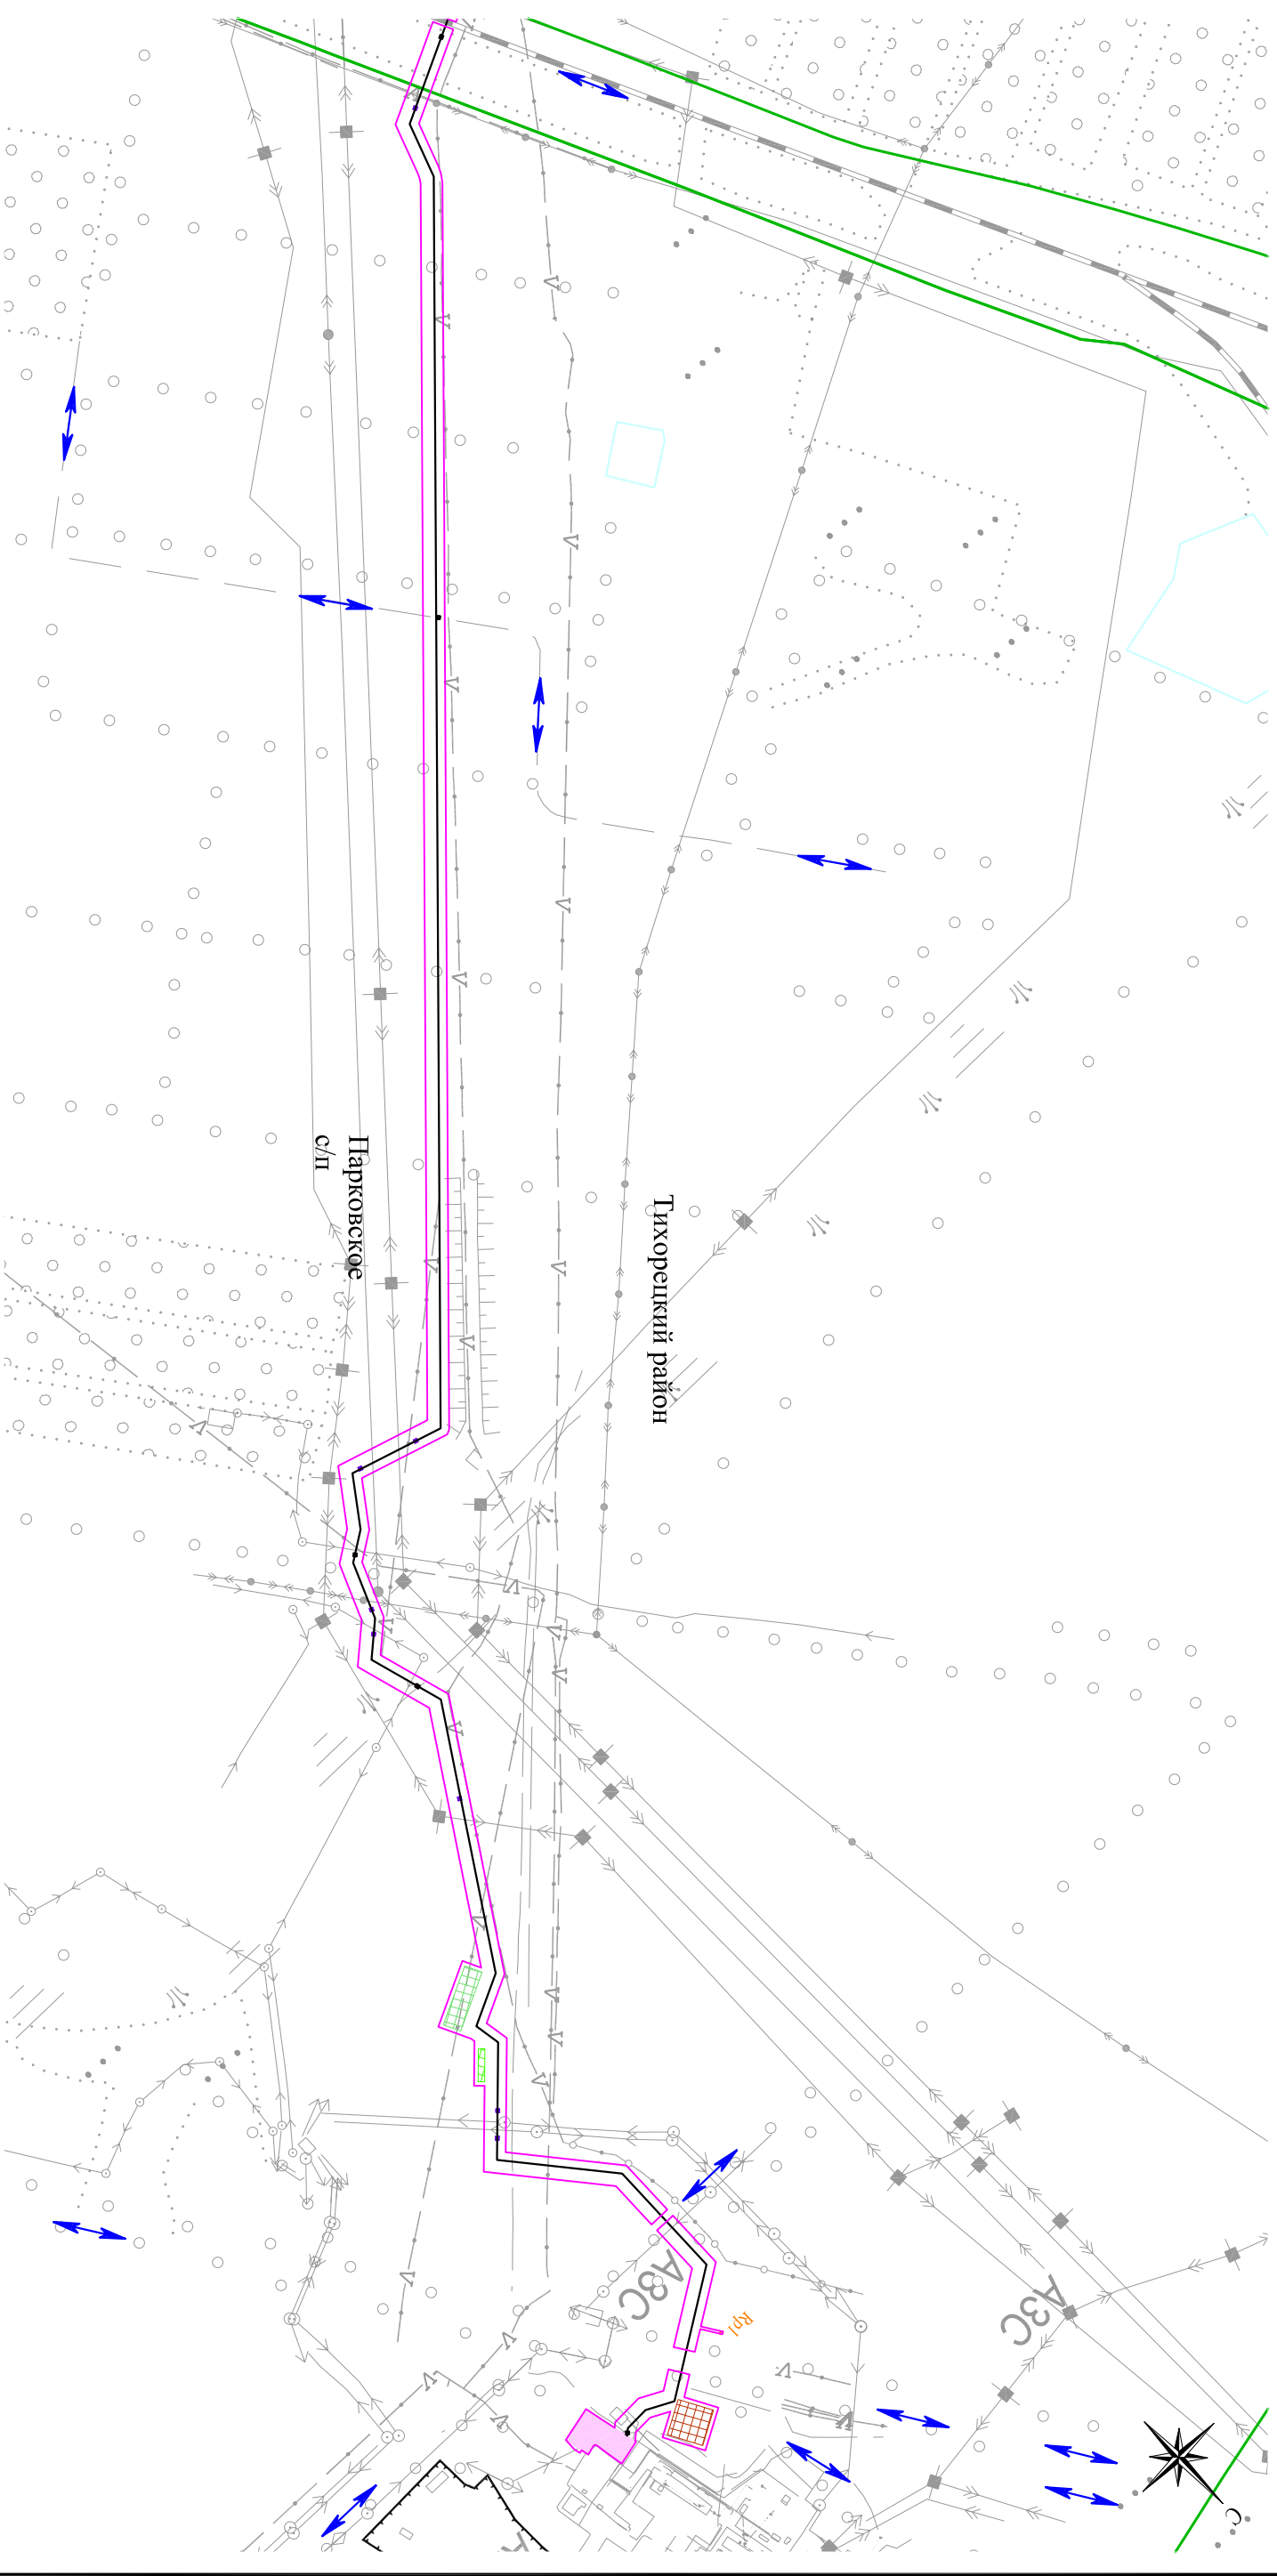

Условные обозначения

- граница зоны планируемого размещения объекта
- граница сельских поселений
- существующие дороги
- каналы, ручьи
- ось проектируемого нефтепровода
- ▨ площадка складирования минерального грунта
- ▨ площадка складирования плодородного грунта
- ▨ репер
- ▨ амбар № 1-1 для ГИ
- ▨ НПС "Тихорецкая"
- дорожные плиты
- устройство постоянного переезда
- ↔ направление движения транспорта

				<b>Краснодарский край, Тихорецкий район, Парковское сельское поселение</b>	
Документация по планировке территории (проект планировки территории) для размещения объекта: «Проект «Юг». 1 этап. Реконструкция магистральных трубопроводов «Тихорецк - Новороссийск». Строительство лупингов для нефтепровода «Тихорецк - Новороссийск - 3»					
Изм.	Колуч.	Лист	№ док.	Подп.	Дата
Директор			ДП Коваленко		
			Заказчик: ОАО "Черномортранснефть"		
			Стадия		
			Лист		
			1		
			Листов		
			27		
Инженер Ж.И. Мари					
Схема организации улично-дорожной сети и движения транспорта М 1:10000					
ООО "ЕТИ, замесупростройство, оценка" г. Москва, ул. Бульварова 1-я, д. 12/11 корп. 17-18					