


Схема организации улично-дорожной сети и движения транспорта для размещения объекта: «Проект «Юр». 1 этап. Реконструкция магистральных трубопроводов «Тихорецк - Новороссийск». Строительство лупингов для нефтепровода «Тихорецк - Новороссийск - 3»

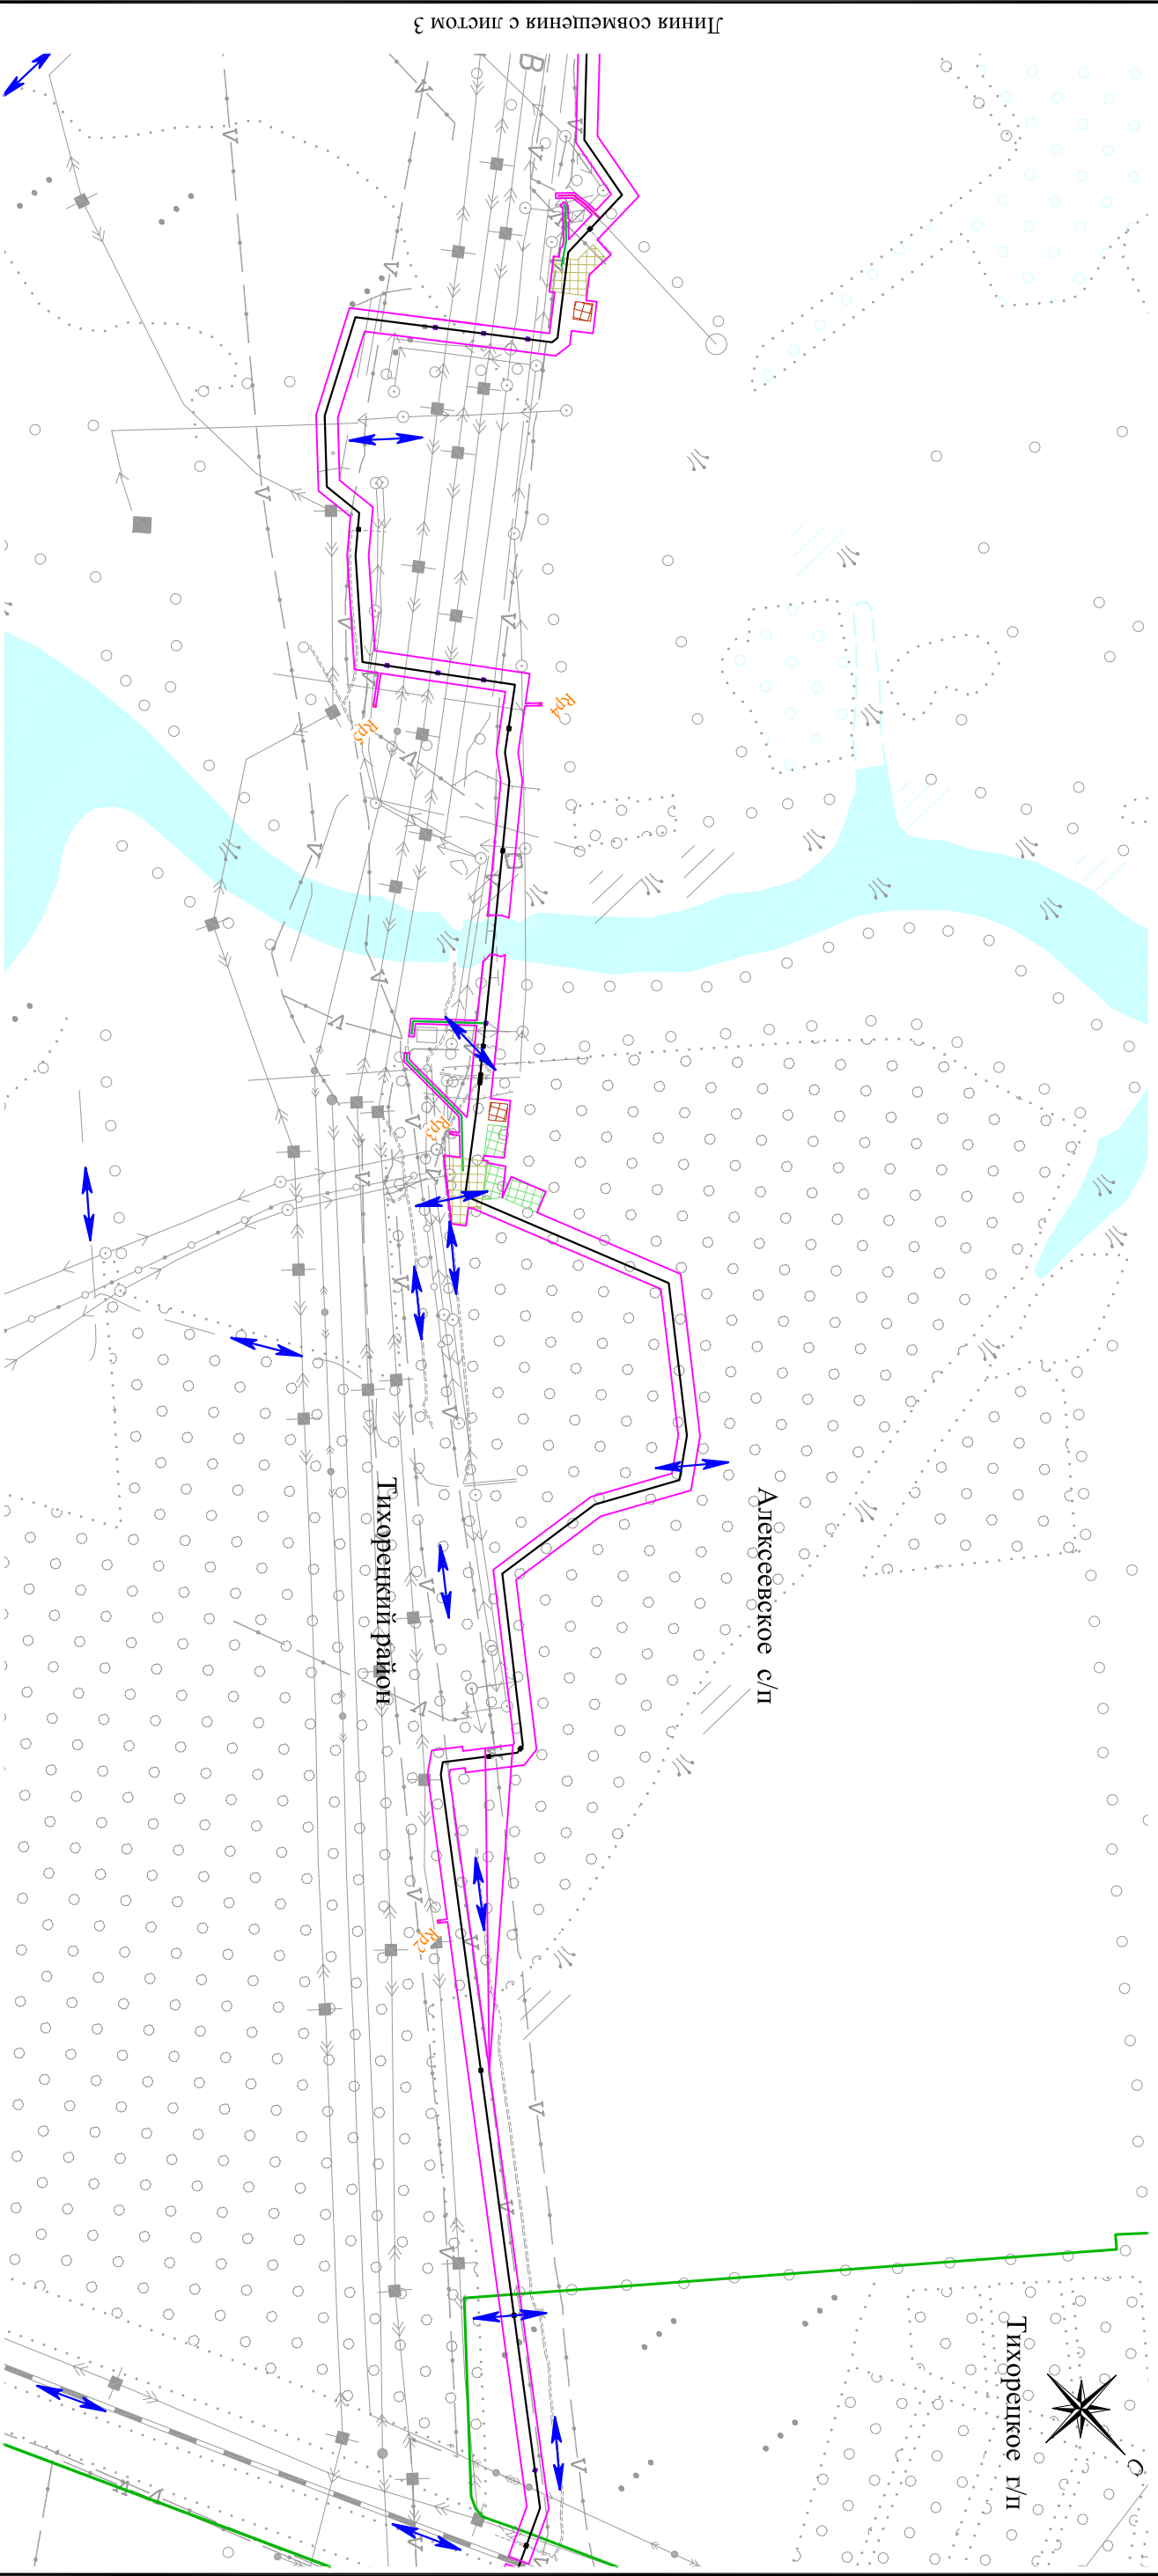

Условные обозначения

- граница зоны планируемого размещения
- граница сельских поселений
- ось проектируемого нефтепровода
- ▨ амбар №1-2 для ГИ
- ▨ репер
- ▨ площадка складирования минерального грунта
- ▨ проектируемая зона размещения узла загорной арматуры №1
- ▨ проектируемая Кг 400 В
- ▨ существующие дороги
- ▨ река
- дорожные плиты
- устройство постоянного переезда
- ↔ направление движения транспорта

				<p><b>Краснодарский край, Тихорецкий район, Алексеевское сельское поселение и Тихорецкое городское поселение</b></p> <p>Документация по планировке территории (проект планировки территории) для размещения объекта: «Проект «Юр». 1 этап. Реконструкция магистральных трубопроводов «Тихорецк - Новороссийск». Строительство лупингов для нефтепровода «Тихорецк - Новороссийск - 3»</p>	
Изм.	Колуч.	Лист	№ док.		
Директор		Д.П. Коваленко		<i>[Signature]</i>	
Инженер		Ж.И. Мари		<i>[Signature]</i>	
<p>Заказчик: ОАО «Черномортранснефть»</p>				Страница	Лист
<p>Схема организации улично-дорожной сети и движения транспорта М 1:10000</p>				2	27
<p>ООО «ВТИ, землеустройство, оценка» г. Москва, ул. Бухарстова 1-я, д. 12/11 корпус 17-18</p>					