


Документация по планировке территории (проект планировки территории) для размещения объекта: «Проект «Юг». 1 этап. Реконструкция магистральных трубопроводов «Тихорецк - Новороссийск». Строительство пилонного для нефтепровода «Тихорецк - Новороссийск - 3» Разбивочный чертёж красных линий

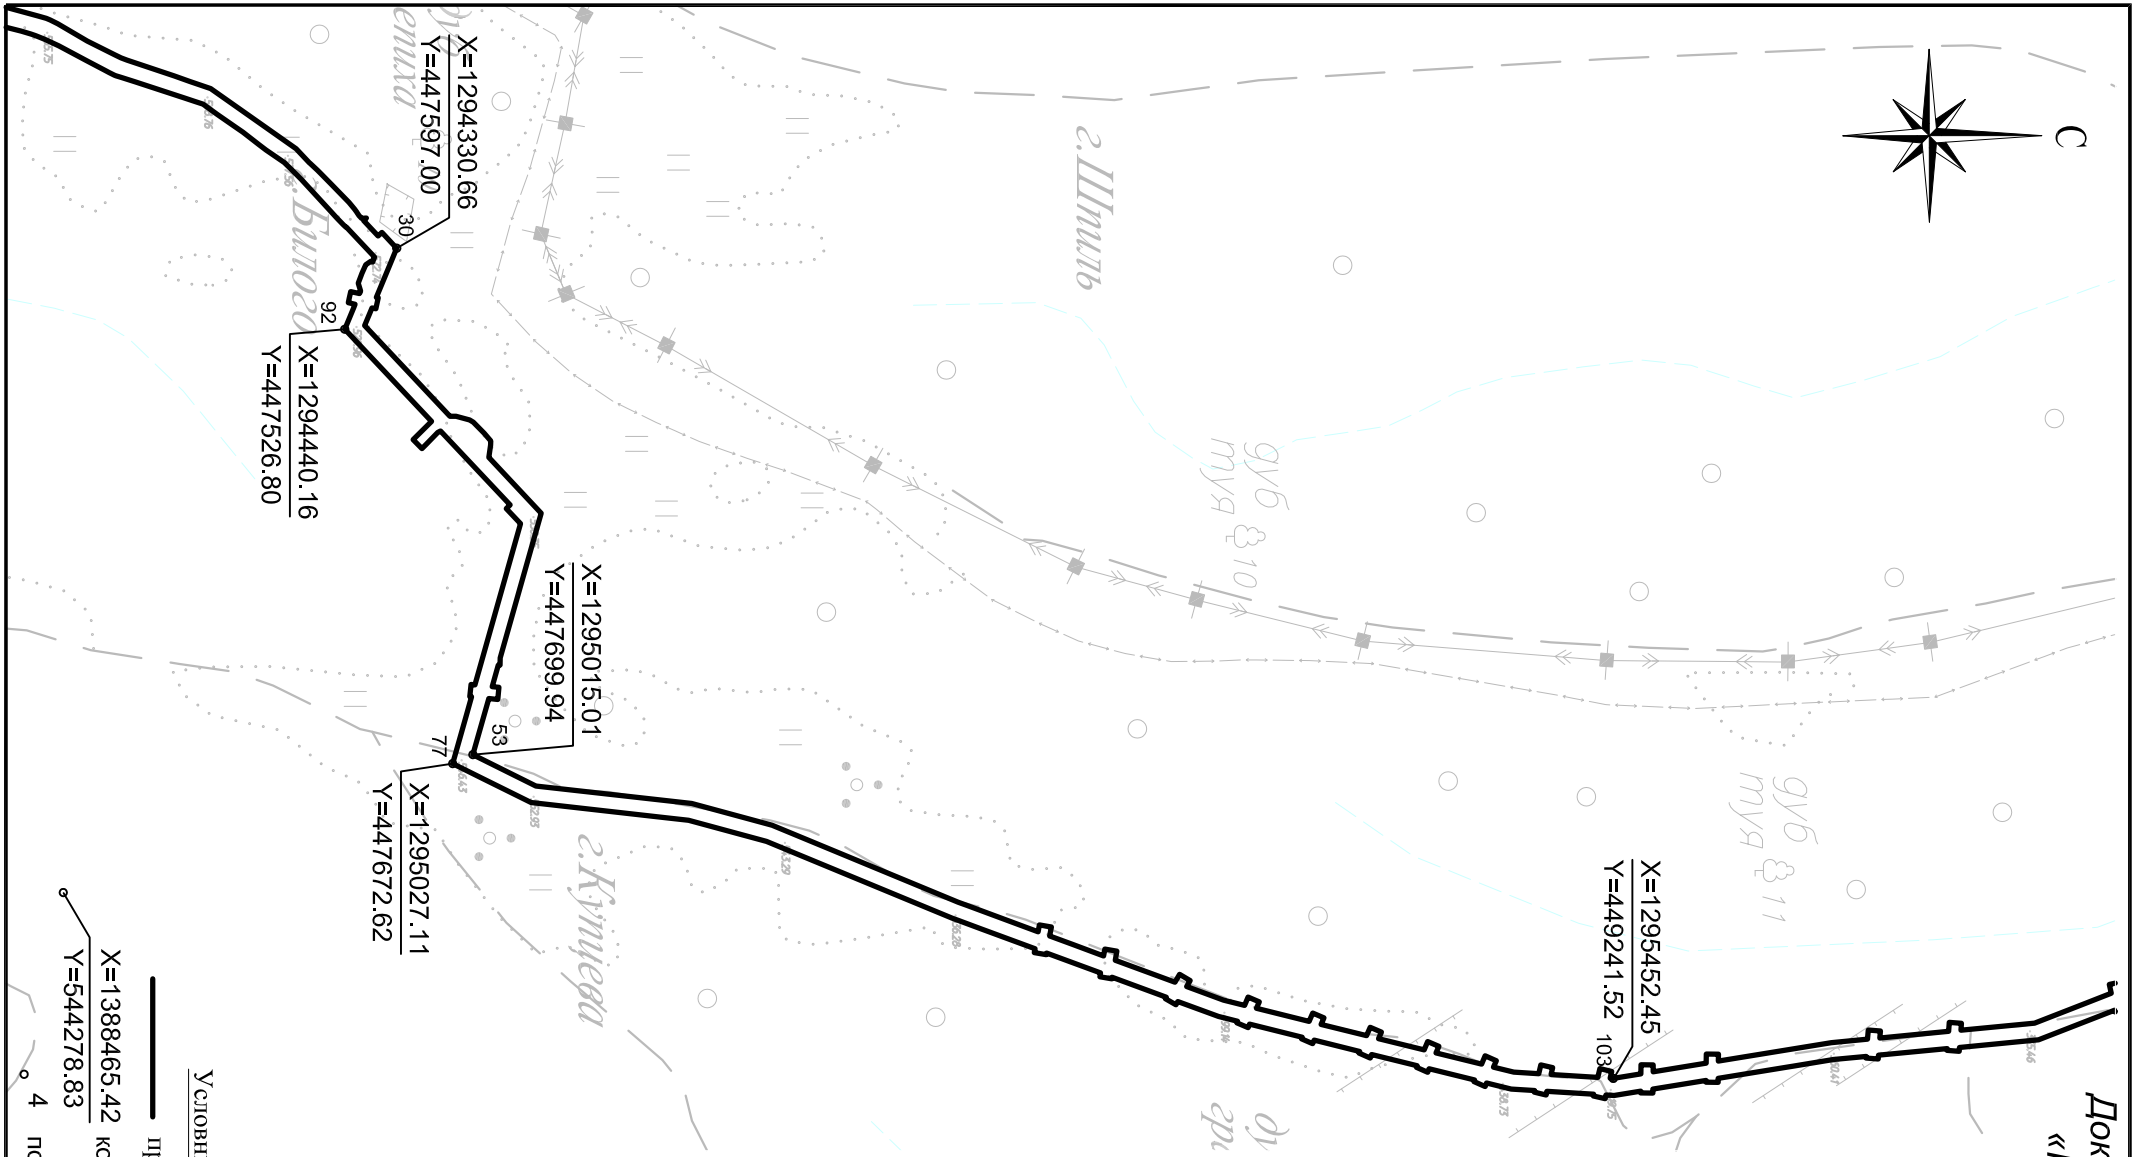

Условные обозначения:
— Проектная красная линия
• Поворотная точка, номер точки

Tables containing coordinate data for the project line and the red line project layout. Columns include points, distances, angles, and coordinates (X, Y).

Краснодарский край, г. Новороссийск и Крымский район,
Нижнебаканское сельское поселение

Документация по планировке территории (проект планировки территории) для размещения объекта: «Проект «Юг». 1 этап. Реконструкция магистральных трубопроводов «Тихорецк - Новороссийск». Строительство пилонного для нефтепровода «Тихорецк - Новороссийск - 3»

Заказчик: ОАО «Черномортранснефть»

Инженер: Ж.И. Мару
Разбивочный чертёж красных линий
М 1:10000