


Схема организации улично-дорожной сети и движения транспорта для размещения объекта: «Проект «Юг». 1 этап. Реконструкция магистральных трубопроводов «Тихорецк - Новороссийск». Строительство лупингов для нефтепровода «Тихорецк - Новороссийск - 3»

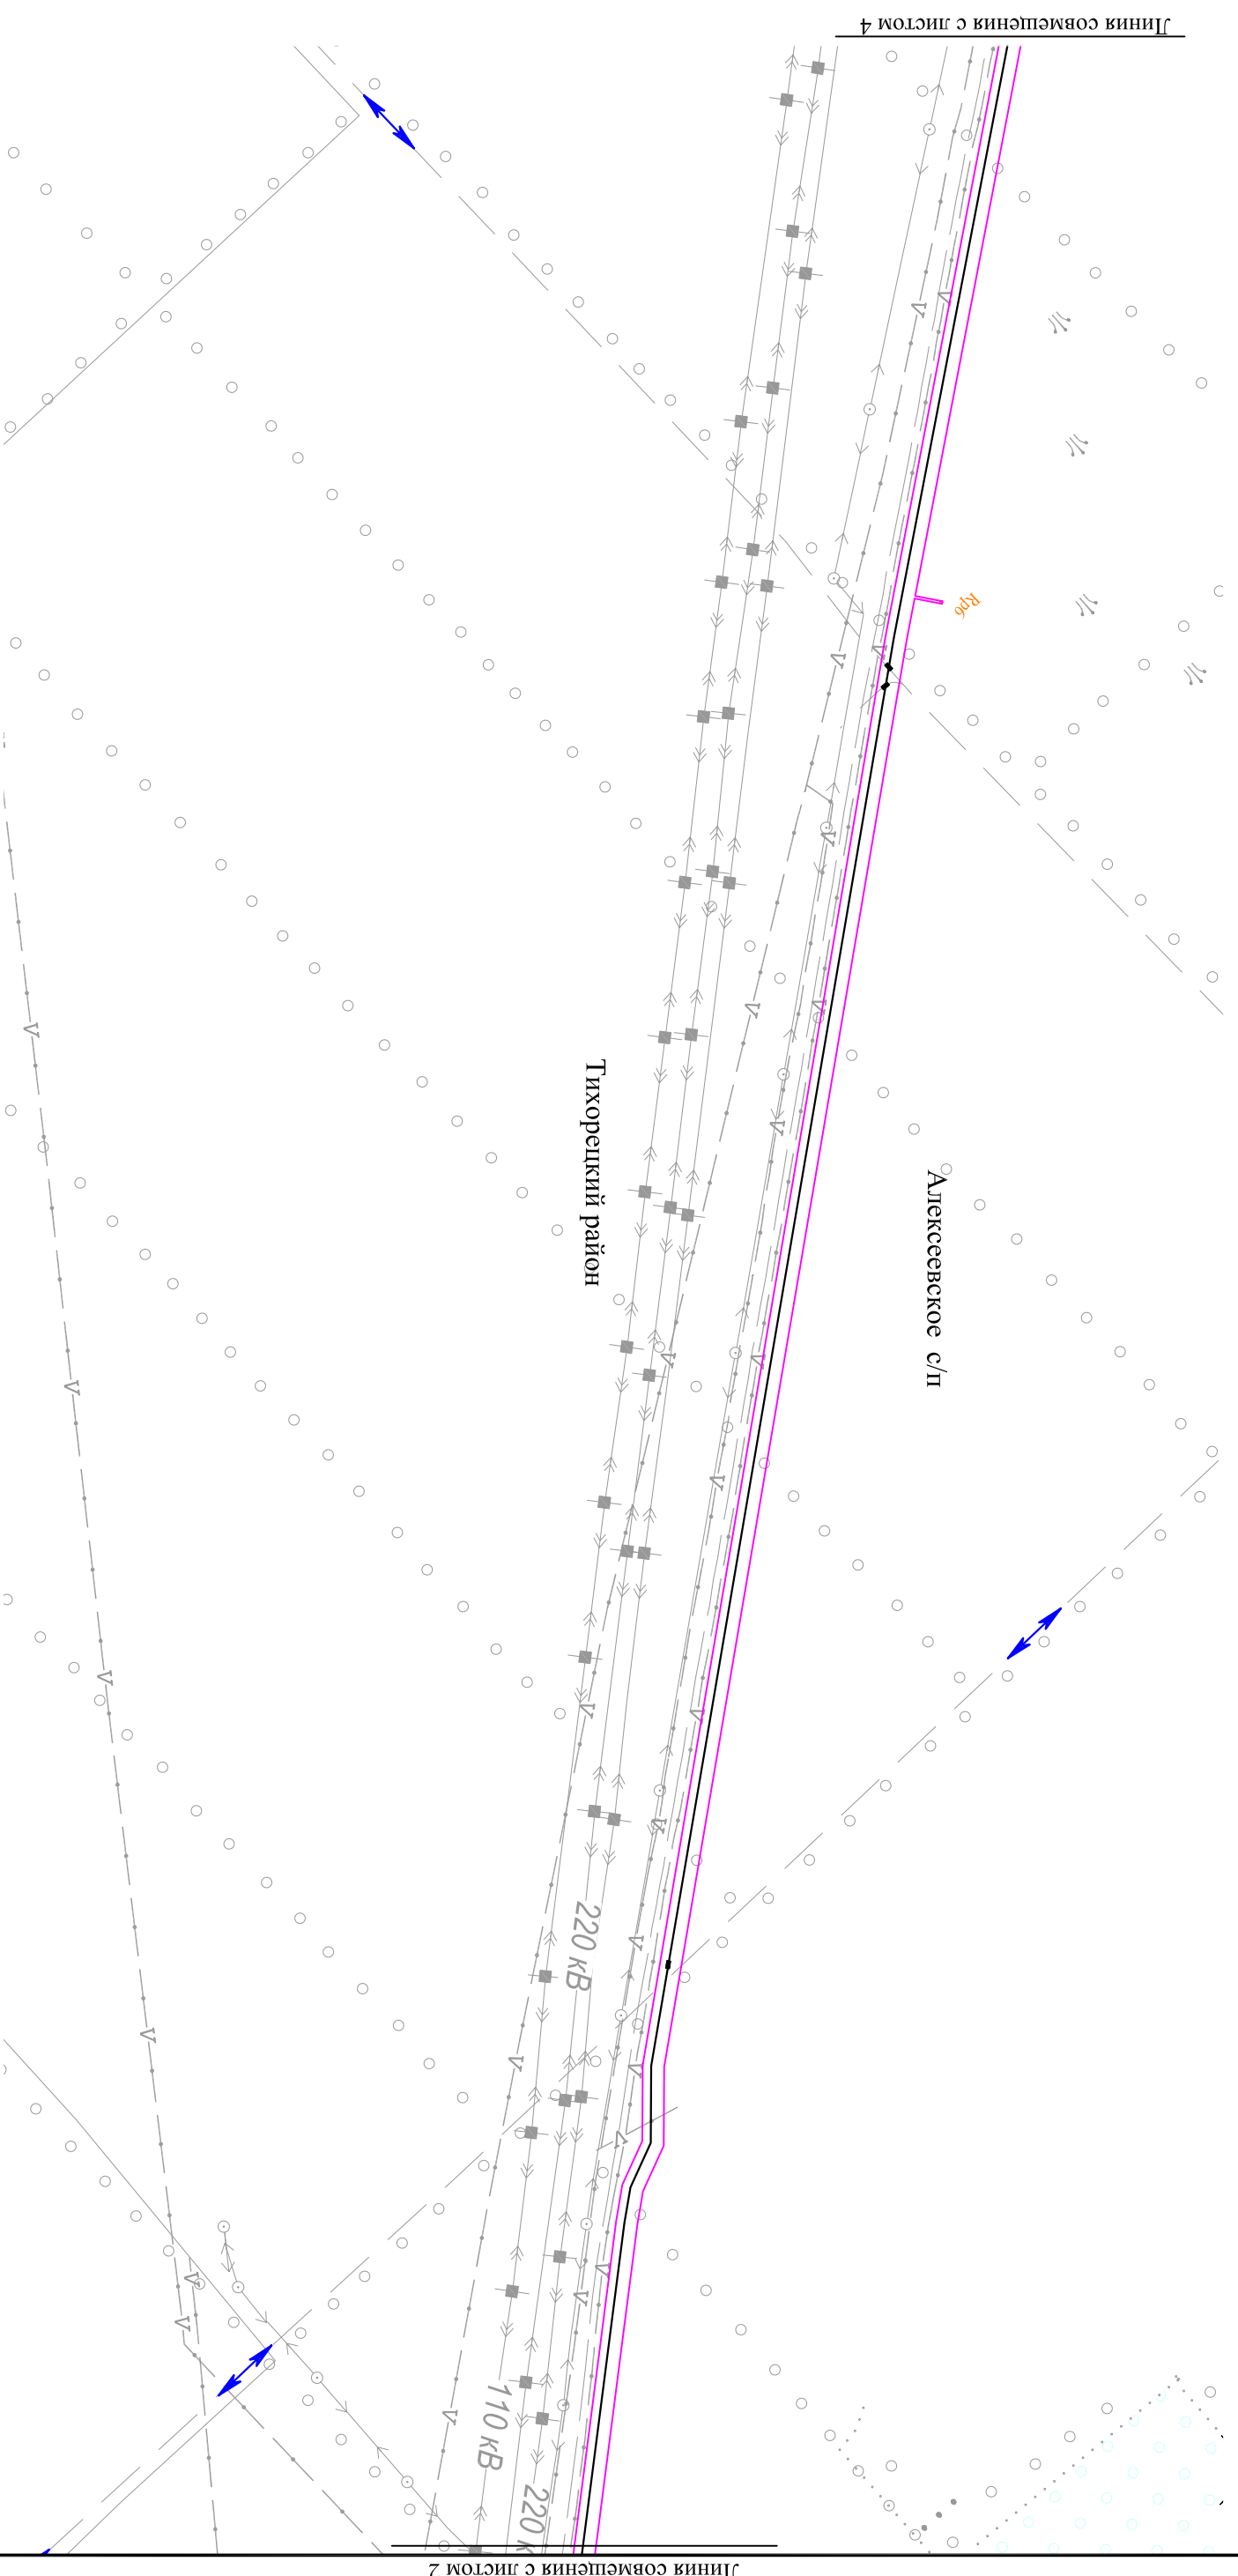

- Условные обозначения**
- граница зоны планируемого размещения
  - ось проектируемого нефтепровода
  - репер
  - дорожные плиты
  - существующие дороги
  - направление движения транспорта

				Краснодарский край, Тихорецкий район, Алексеевское сельское поселение	
Документация по планировке территории (проект планировки территории) для размещения объекта: «Проект «Юг». 1 этап. Реконструкция магистральных трубопроводов «Тихорецк - Новороссийск». Строительство лупингов для нефтепровода «Тихорецк - Новороссийск - 3»					
Изм.	Колуч.	Лист	№ док.	Подп.	Дата
Директор			Д.П. Коваленко		
			[Signature]		
Инженер			Ж.И. Марш		
			[Signature]		
Заказчик: ОАО «Черномортранснефть»					
Схема организации улично-дорожной сети и движения транспорта М 1:10000					
Стадия	Лист	Листов			
	3	27			

Линия совмещения с листом 2

Линия совмещения с листом 4