Схема организации улично-дорожной сети и движения транспорта для размещения объекта:«Проект «Юг». 1 этап. Реконструкция магистральных трубопроводов «Тихорецк - Новороссийск». Строительство лупингов для нефтепровода «Тихорецк - Новороссийск - 3»

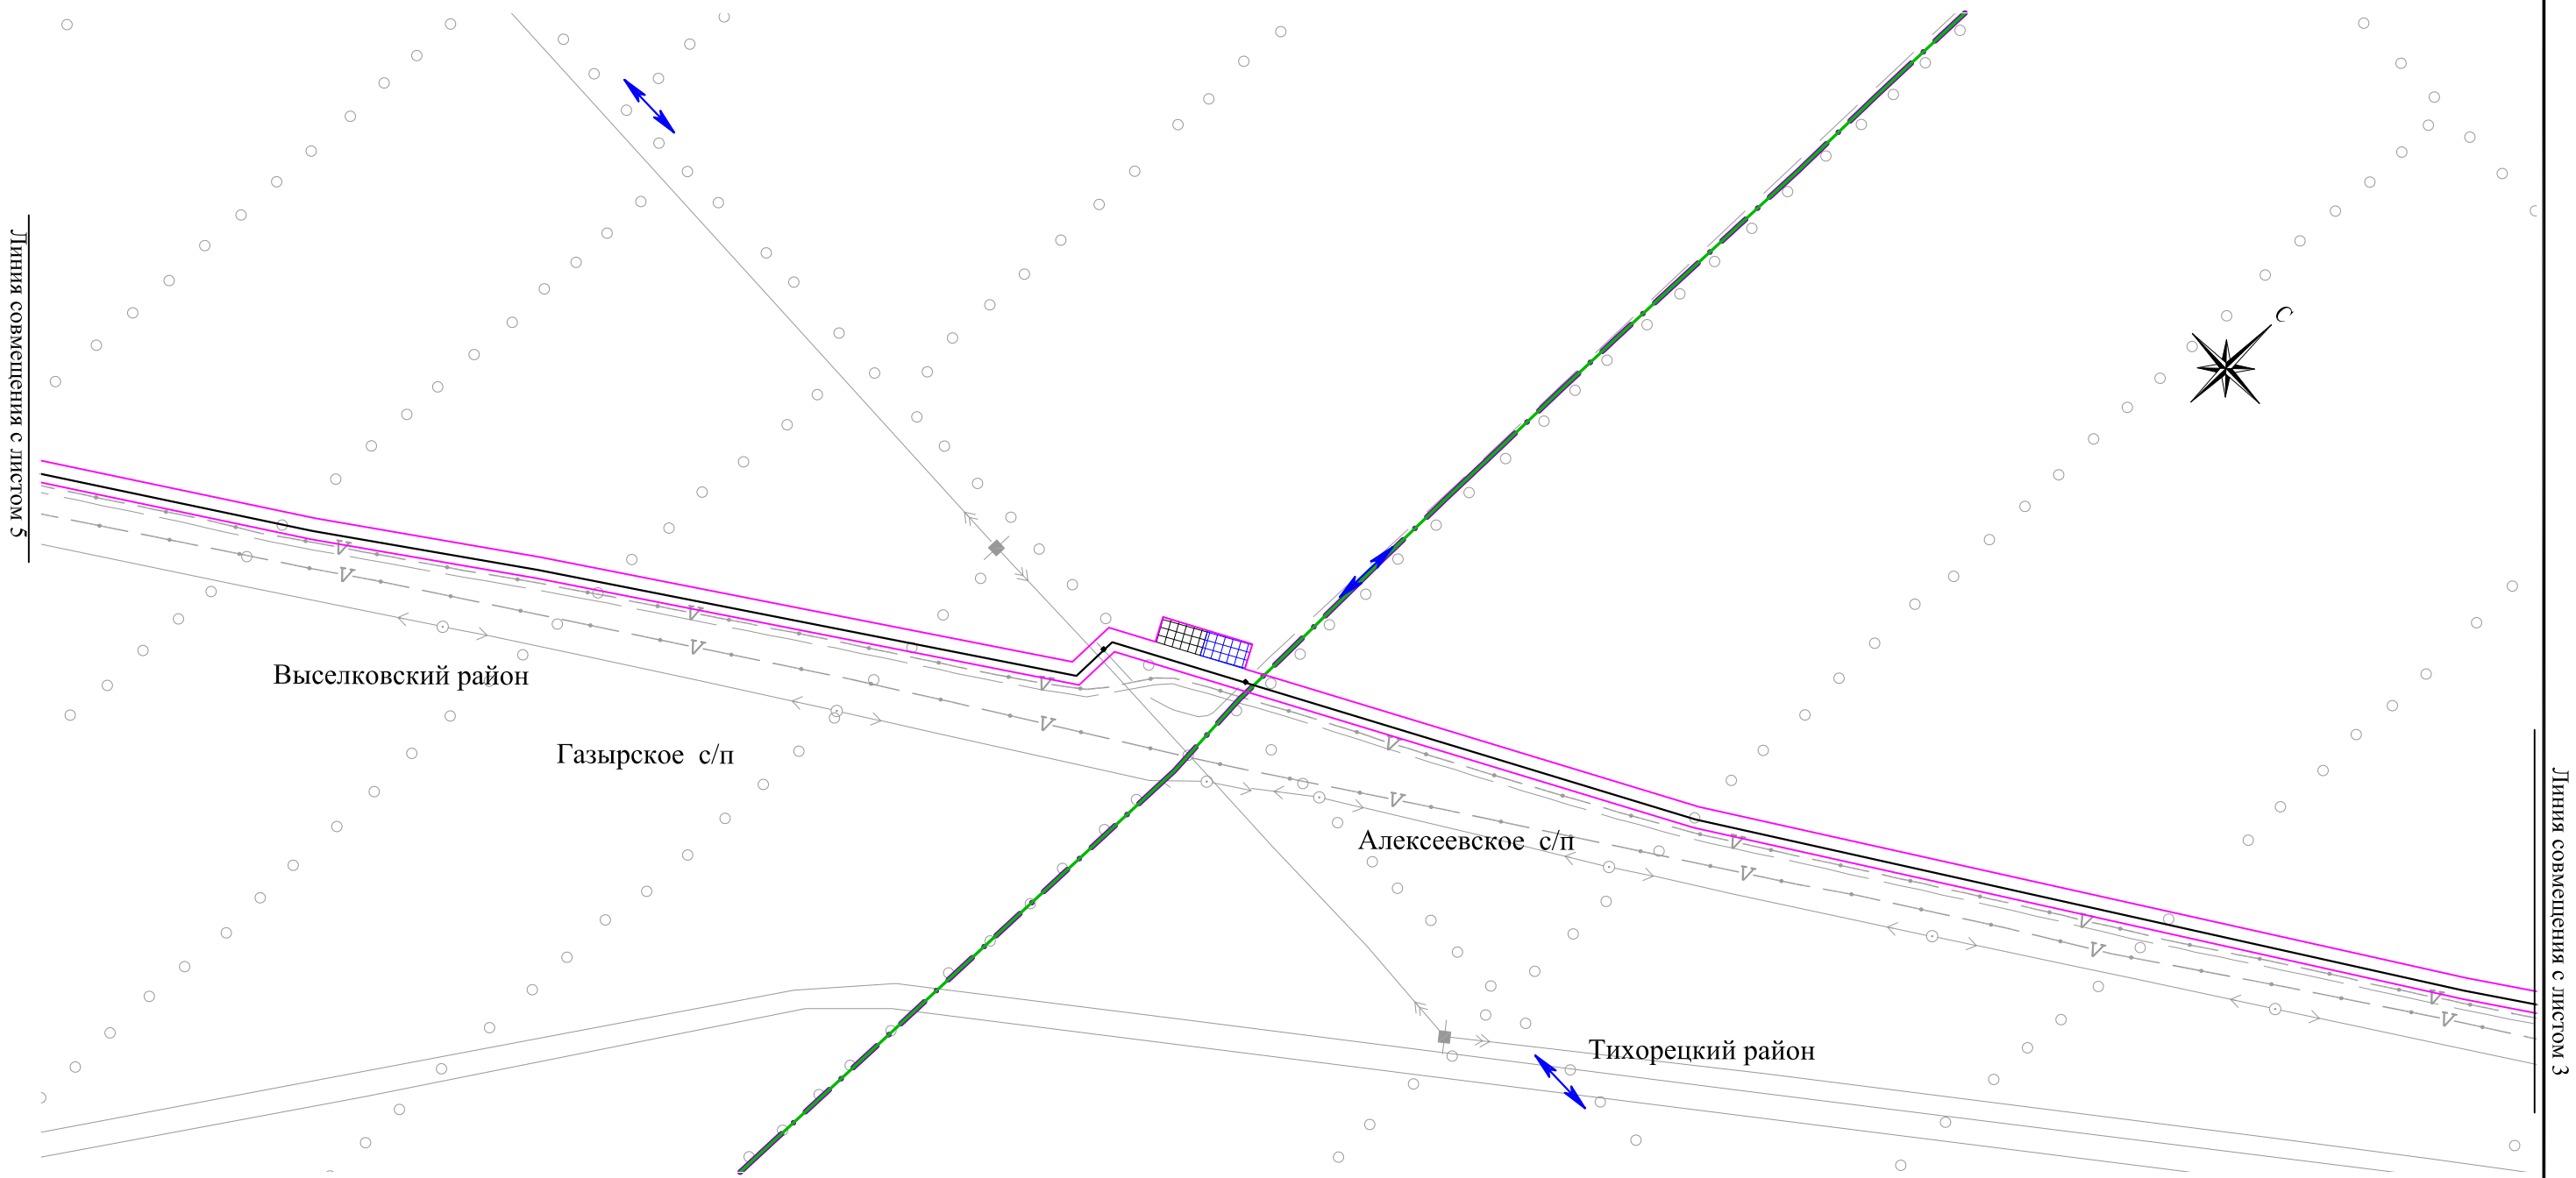

Условные обозначения

- граница зоны планируемого размещения объекта
- граница муниципальных образований
- граница сельских поселений
- существующие дороги
- ось проектируемого нефтепровода
- площадка складирования труб
- площадка для размещения штабных вагон-домов
- Rp8 репер
- направление движения транспорта
- дорожные плиты

Изм.	Кол.уч.	Лист	N°док.	Подп.	Дата	Краснодарский край, Выселковский район, Газырское сельское поселение и Тихрецкий район, Алексеевское сельское поселение
						Документация по планировке территории (проект планировки территории) для размещения объекта: «Проект «Юг». 1 этап. Реконструкция магистральных трубопроводов «Тихорецк - Новороссийск». Строительство лупингов для нефтепровода «Тихорецк - Новороссийск - 3»
Директор		Д.П. Коваленко				Заказчик: ОАО "Черноморфранснефть" — Стадия: — Лист: 4 — Листов: 27
Инженер		Ж.И. Мари				Схема организации улично-дорожной сети и движения транспорта М 1:10000 — ООО "БТИ, землеустройство, оценка" г. Москва, ул. Бухвостова 1-я, д. 12/11 корп 17-18

Формат А3