


Схема организации улично-дорожной сети и движения транспорта для размещения объекта: «Проект «Юг». 1 этап. Реконструкция магистральных трубопроводов «Тихорецк - Новороссийск». Строительство лупингов для нефтепровода «Тихорецк - Новороссийск - 3»

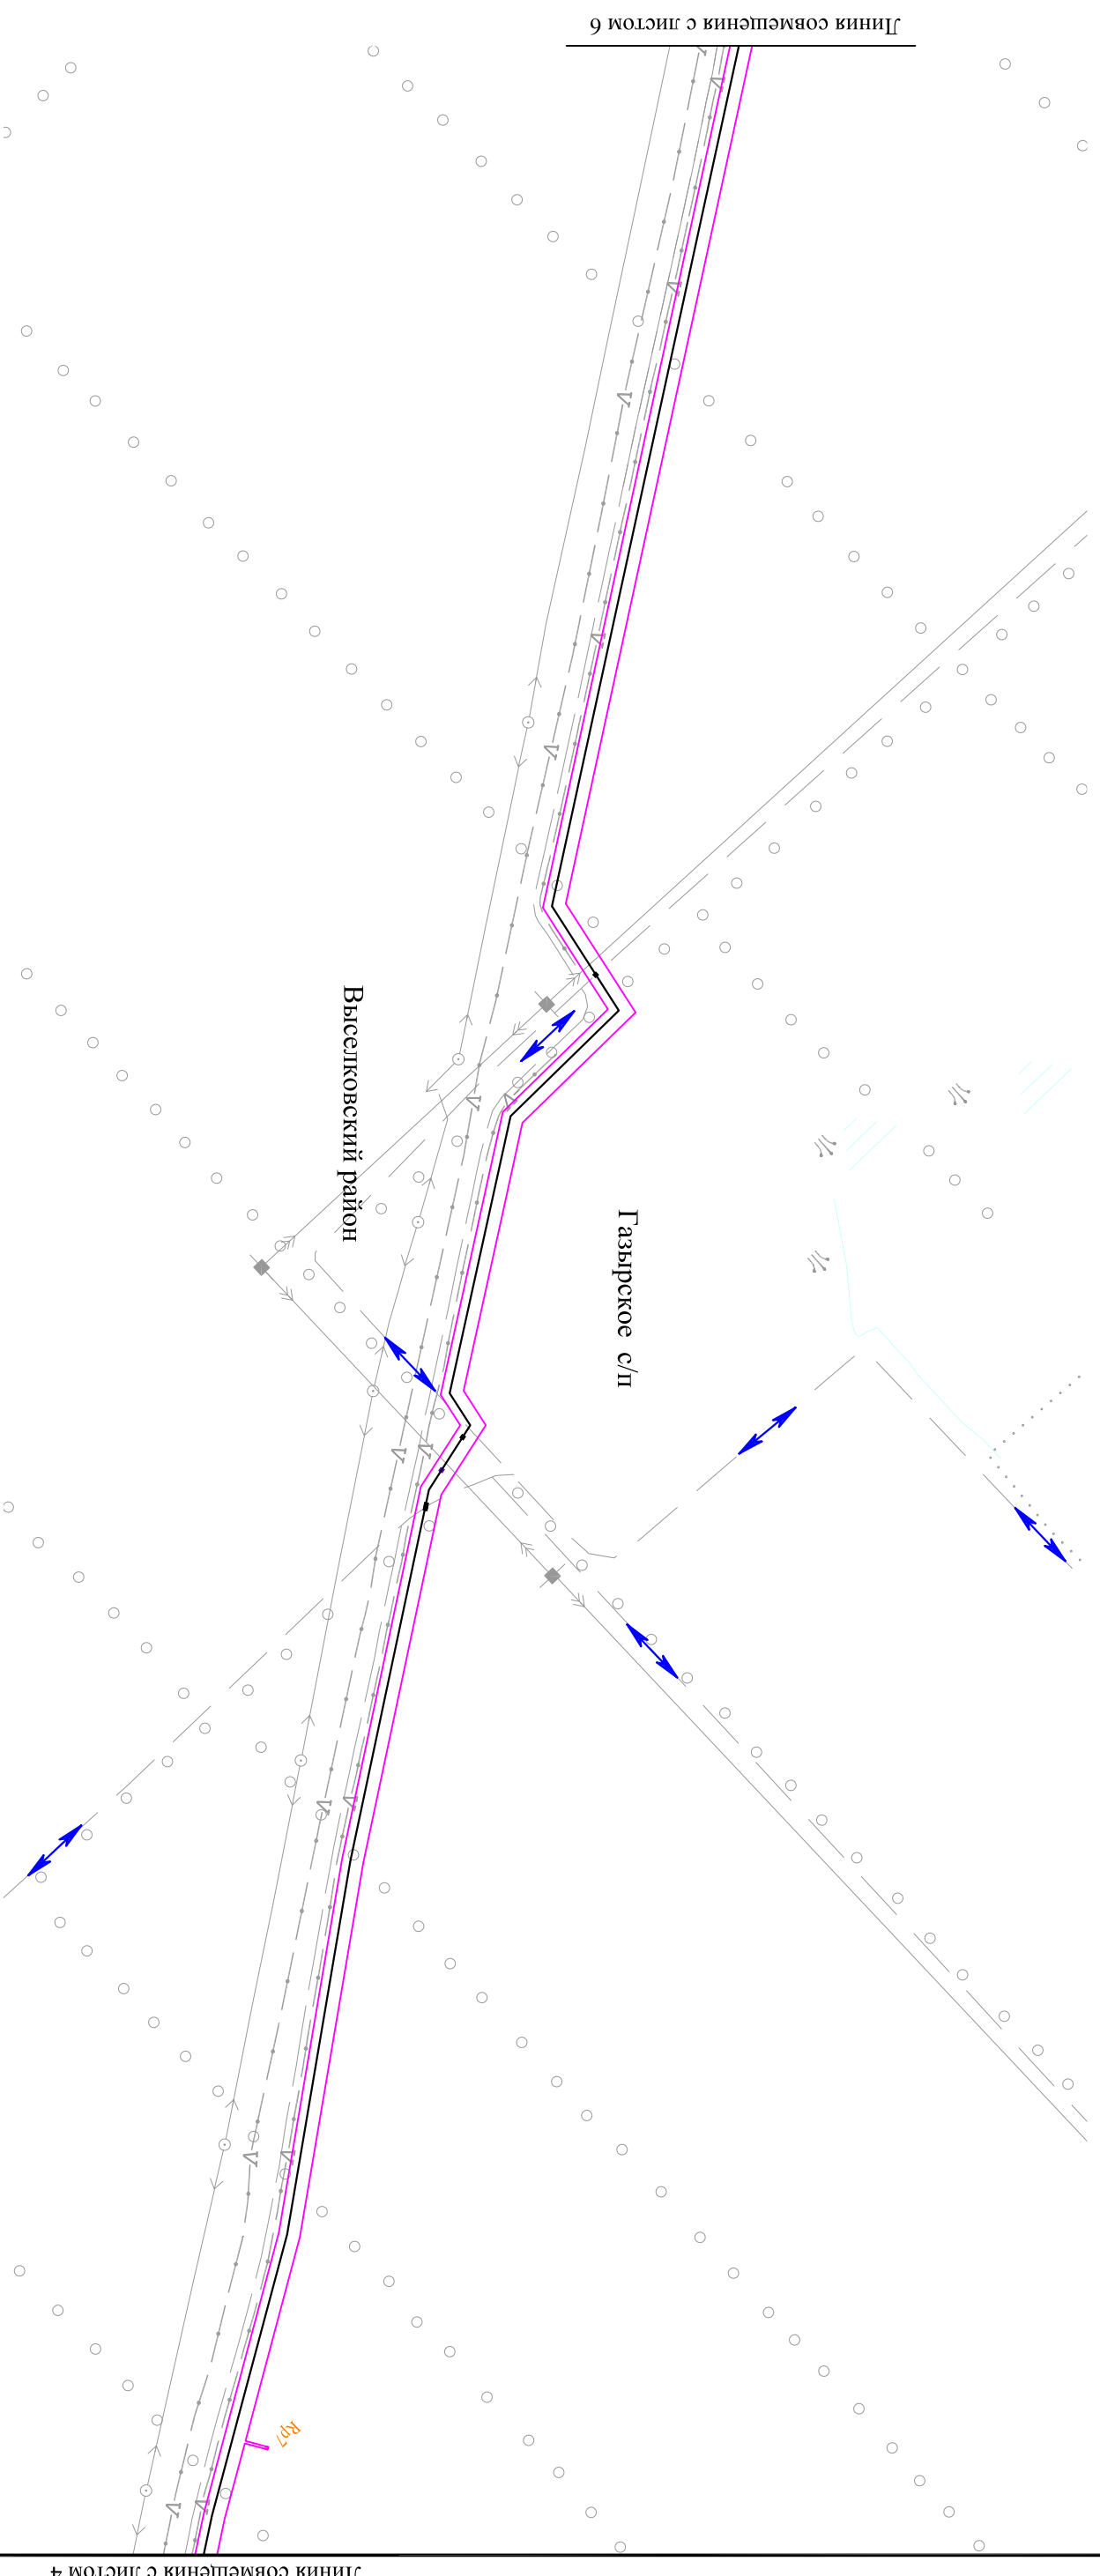

- Условные обозначения**
- граница зоны планируемого размещения объекта
 - существующие дороги
 - ось проектируемого нефтепровода
 - дорожные плиты
 - репер
 - ↔ направление движения транспорта

				Краснодарский край, Выселковский район, Газырьское сельское поселение	
Документация по планировке территории (проект планировки территории) для размещения объекта: «Проект «Юг». 1 этап. Реконструкция магистральных трубопроводов «Тихорецк - Новороссийск». Строительство лупингов для нефтепровода «Тихорецк - Новороссийск - 3»					
Изм.	Колуч.	Лист	№ док.	Подп.	Дата
Директор			Д.П. Коваленко		
Инженер			Ж.И. Мари		
Заказчик: ОАО «Черномортранснефть»			Стадия		
Схема организации улично-дорожной сети и движения транспорта М 1:10000			Лист		
			5		
			Листов		
			27		
ООО «ВТИ, замлеустройств, оценка» г. Москва, ул. Бульварная 1-я, д. 12/11 корп. 17-18					

Линия совмещения с листом 6

Линия совмещения с листом 4