


Схема организации улично-дорожной сети и движения транспорта для размещения объекта: «Проект «Юр». 1 этап. Реконструкция магистральных трубопроводов «Тихорецк - Новороссийск». Строительство лупингов для нефтепровода «Тихорецк - Новороссийск - 3»

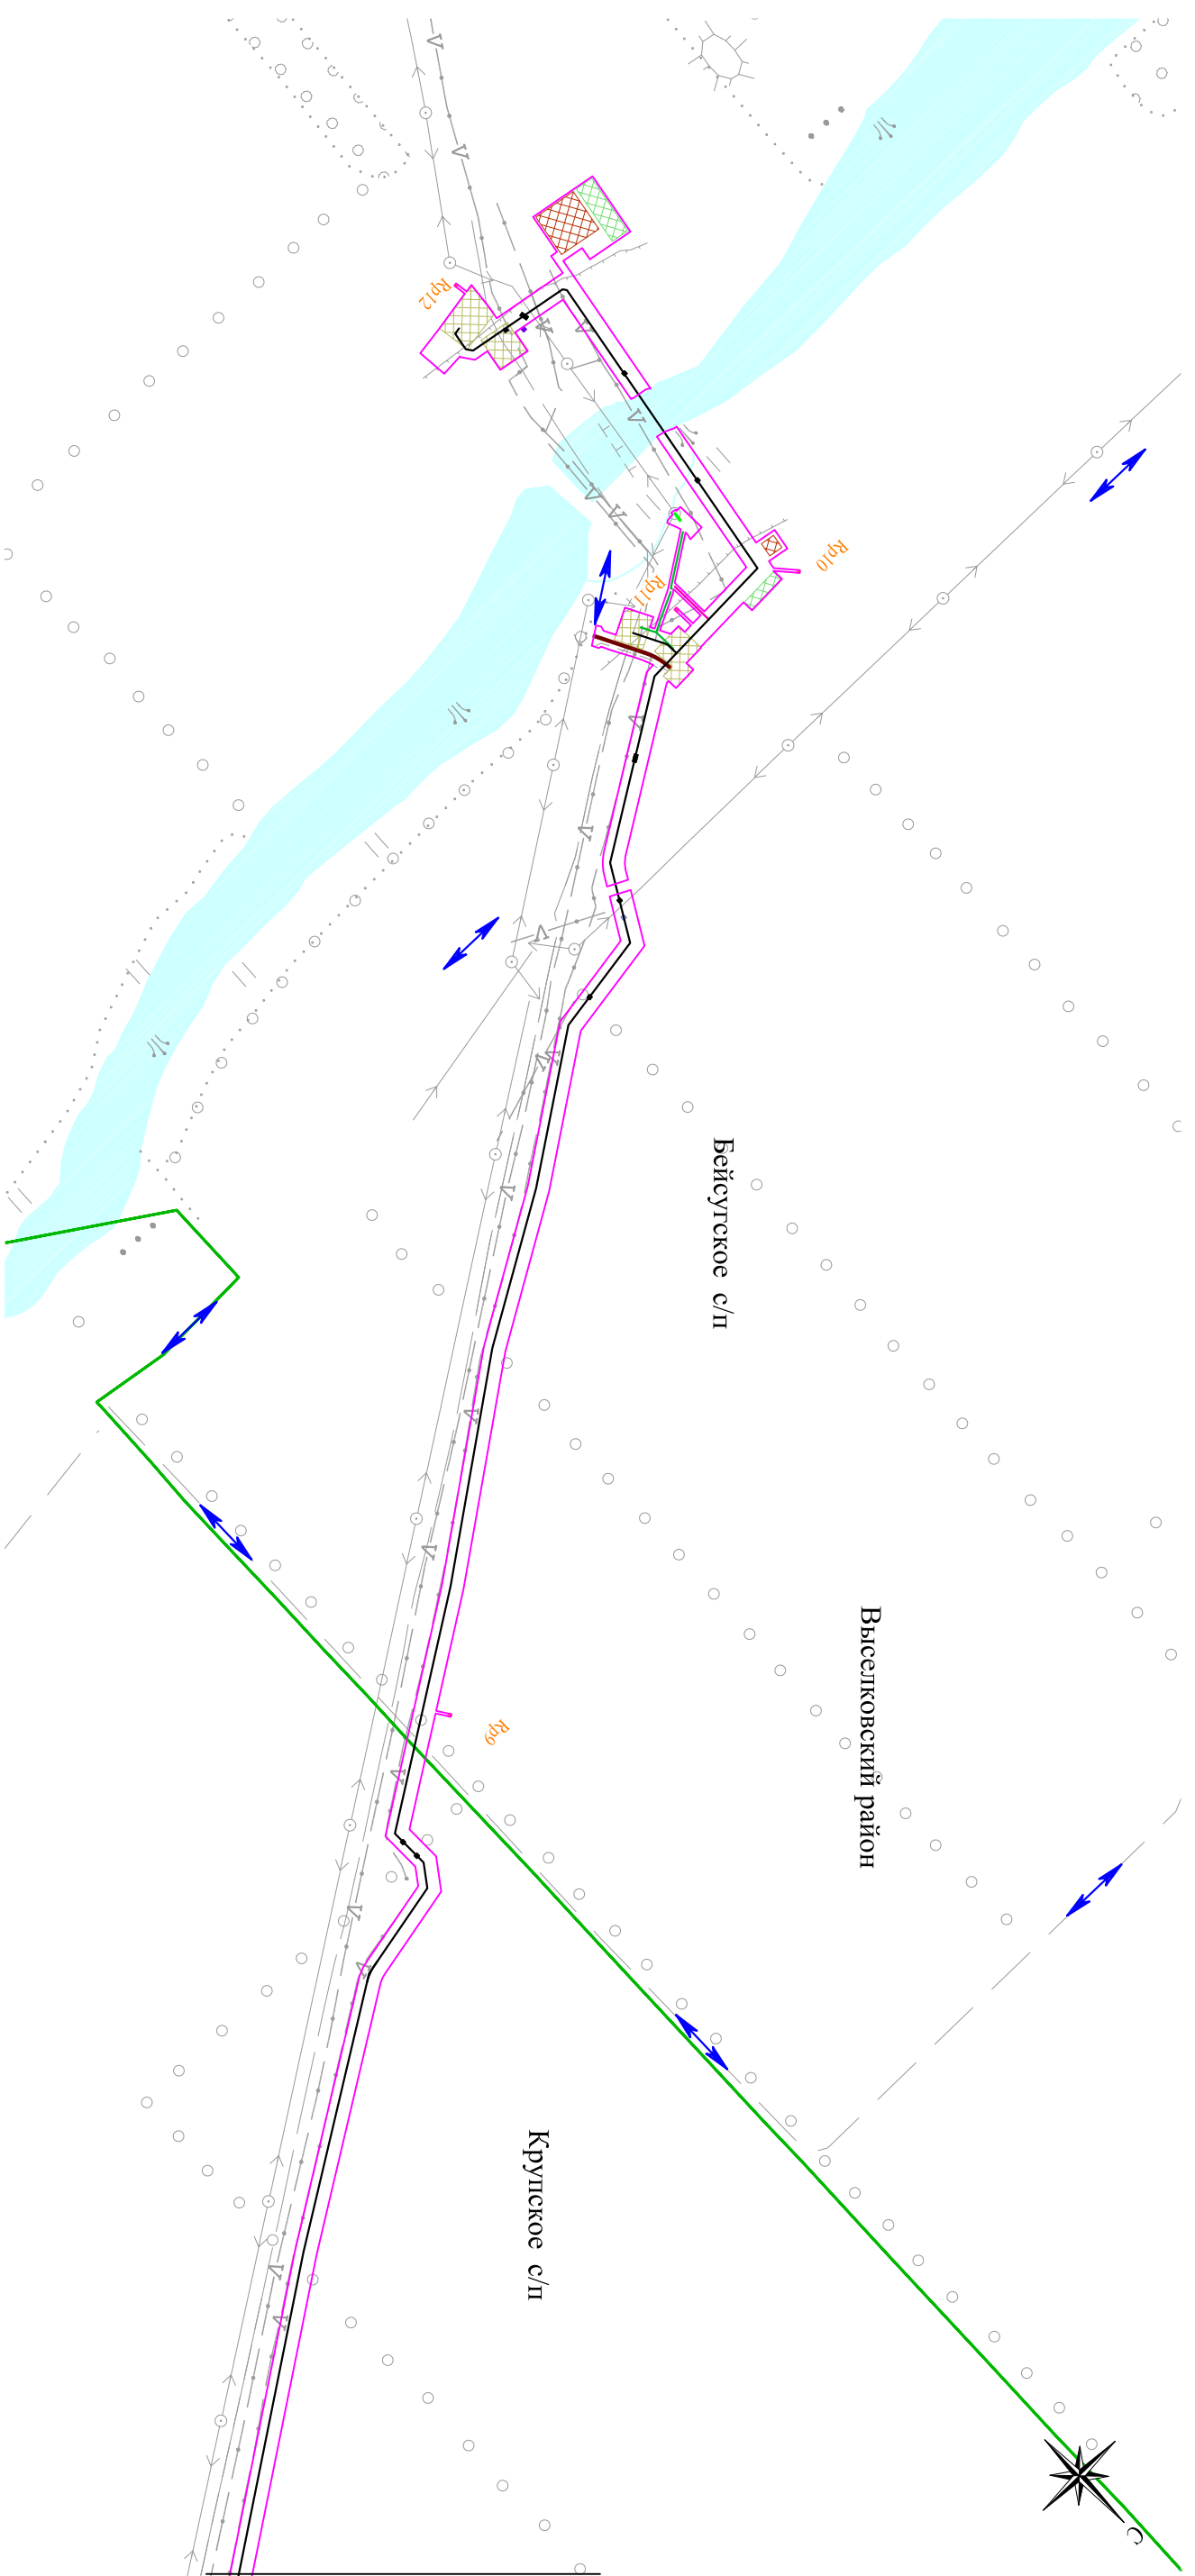

- Условные обозначения**
- граница зоны планируемого размещения объекта
  - граница сельских поселений
  - ось проектируемого нефтепровода амбар № 1-5 и 1-4 для ПИ
  - площадка складирования минерального грунта
  - инженерная защита
  - репер
  - проектируемая зона размещения узлов заборной арматуры №3,4,5,6
  - проектируемая КЛ 400 В
  - подьезная дорога
  - проектируемая ВЛ 6кВ
- Условные обозначения**
- дорожные плиты
  - устройство постоянного переезда
  - существующие дороги
  - река
  - направление движения транспорта

Краснодарский край, Выселковский район, Бейсугское сельское поселение и Крупское сельское поселение			
Документация по планировке территории (проект планировки территории) для размещения объекта: «Проект «Юр». 1 этап. Реконструкция магистральных трубопроводов «Тихорецк - Новороссийск». Строительство лупингев для нефтепровода «Тихорецк - Новороссийск - 3»			
Изм.	Колуч.	Лист	№ док.
		Подп.	Дата
Директор		ДП Коваленко	
Инженер		Ж.И. Марш	
Заказчик: ОАО «Черномортранснефть»		Стандия	Лист
Схема организации улично-дорожной сети и движения транспорта М 1:10000		7	27
ООО «ЕТИ, замлеустройств, оценка» г. Москва, ул. Бульварова 1-я, д. 12/11 корп 17-18			

Линия совмещения с листом 6