


Схема организации улично-дорожной сети и движения транспорта для размещения объекта: «Проект «Юг». 1 этап. Реконструкция магистральных трубопроводов «Тихорецк - Новороссийск». Строительство лупингов для нефтепровода «Тихорецк - Новороссийск - 3»

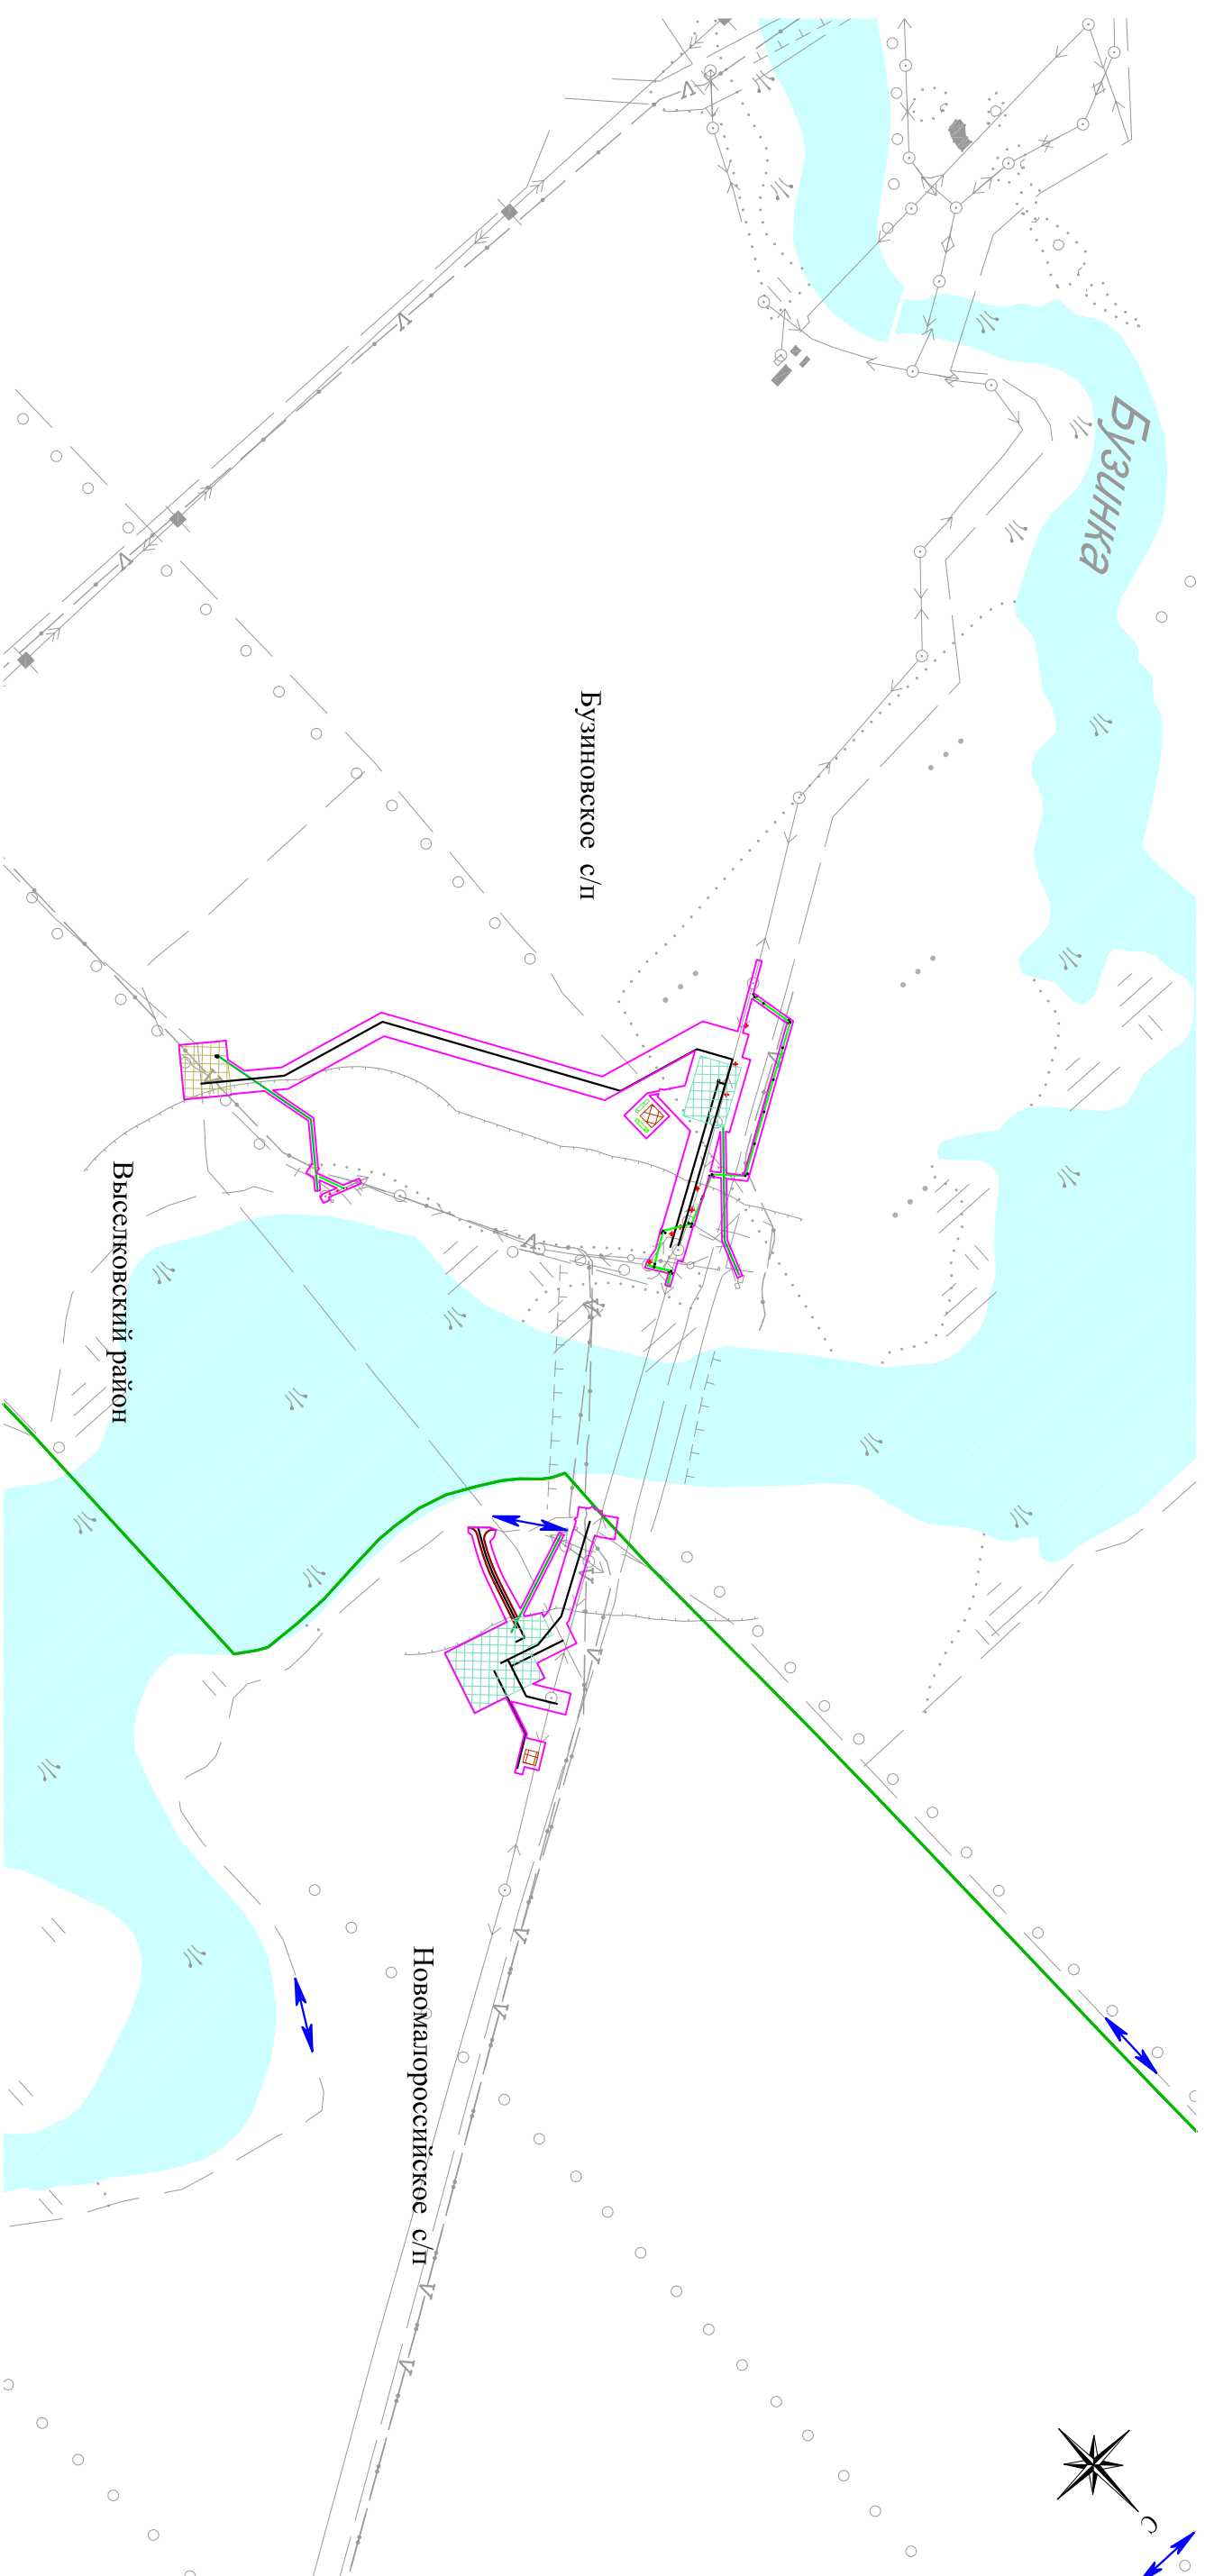

Условные обозначения

- граница зоны планируемого размещения объекта
 - граница сельских поселений
 - ось проектируемой зона размещения узла запорной арматуры № 15
 - ▨ проектируемая КвЛ 400 В
 - ▨ проектируемая ВЛ 6кВ
 - ▨ демонтаж
 - ▨ проектируемая зона узла приема(приема) СОД №3, №2
 - ▨ амбар №1-7 и №1-6 для ГИ
 - ▨ площадка складирования плодородного грунта
 - ▨ площадка складирования минерального грунта
 - ▨ подвезная дорога
 - ▨ проектируемые опоры ЛЭП
-
- существующие дороги
 - река
 - ↔ направление движения транспорта

Изм.	Колуч.	Лист	№ док.	Подп.	Дата	<p>Краснодарский край, Выселковский район, Бuzиновское сельское поселение и Новомалгорское сельское поселение</p> <p>Документация по планировке территории (проект планировки территории) для размещения объекта: «Проект «Юг». 1 этап. Реконструкция магистральных трубопроводов «Тихорецк - Новороссийск». Строительство лупингов для нефтепровода «Тихорецк - Новороссийск - 3»</p>
Директор	ДП Коваленко					
Инженер	Ж.И. Мари					
<p>Заказчик: ОАО «Черномортранснефть»</p> <p>Схема организации улично-дорожной сети и движения транспорта М 1:10000</p>						
Стадия	Лист	Листов				
	8	27				

ООО «ЭТИ, замлеустройство, оценка»
г. Москва, ул. Бульварная 1-я, д. 12/11 корп. 17-18