


Схема организации улично-дорожной сети и движения транспорта для размещения объекта: «Проект «Юг». 1 этап. Реконструкция магистральных трубопроводов «Тихорецк - Новороссийск». Строительство лупингов для нефтепровода «Тихорецк - Новороссийск - 3»

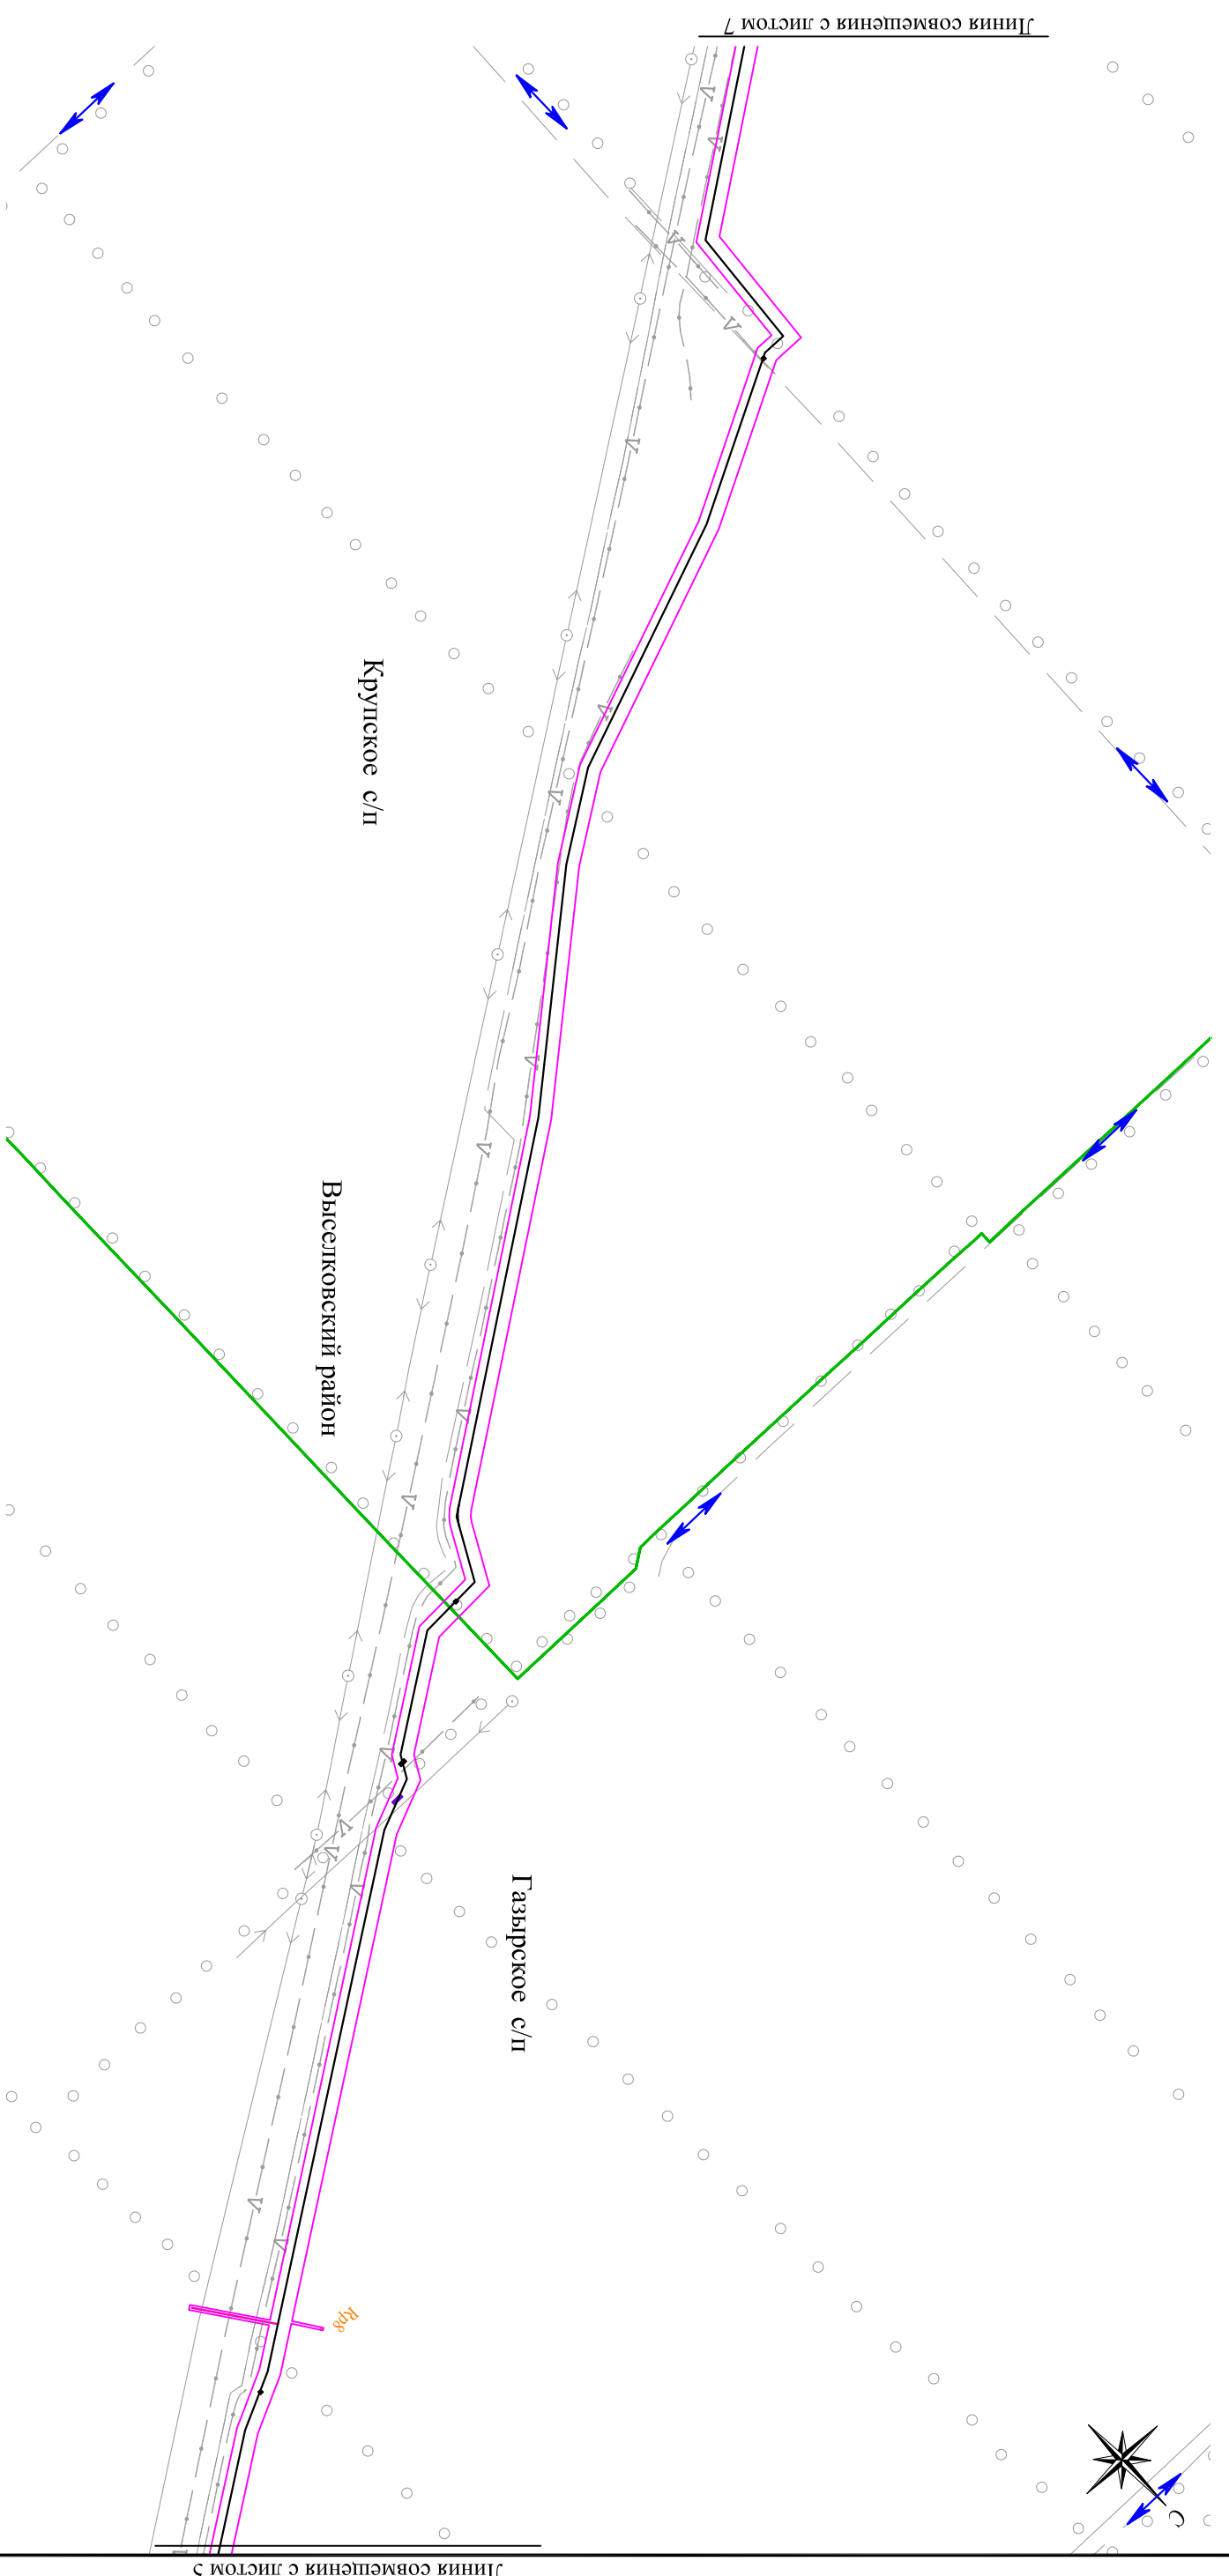

- Условные обозначения**
- граница зоны планируемого размещения объекта
  - граница сельских поселений
  - ось проектируемого нефтепровода
  - репер
  - проектируемый дренажный кабель
  - направление движения транспорта
  - существующие дороги
  - дорожные плиты
  - устройство постоянного переезда

				<p><b>Краснодарский край, Выселковский район, Крульское сельское поселение и Газырское сельское поселение</b></p>	
<p>Документация по планировке территории (проект планировки территории) для размещения объекта: «Проект «Юг». 1 этап. Реконструкция магистральных трубопроводов «Тихорецк - Новороссийск». Строительство лупингов для нефтепровода «Тихорецк - Новороссийск - 3»</p>					
Изм.	Колуч.	Лист	№ док.	Подп.	Дата
Директор		ДП Коваленко			
Инженер		Ж.И. Мари			
Заказчик:		ОАО «Черномортранснефть»			
Схема организации улично-дорожной сети и движения транспорта					
М 1:10000					
Стадия	Лист	Листов			
	6	27			
ООО «ЕТИ, замлеустройств, оценка» г. Москва, ул. Бульварная 1-я, д. 12/11 корп 17-18					