Схема организации улично-дорожной сети и движения транспорта для размещения объекта:«Проект «Юг». 1 этап. Реконструкция магистральных трубопроводов «Тихорецк - Новороссийск». Строительство лупингов для нефтепровода «Тихорецк - Новороссийск - 3»

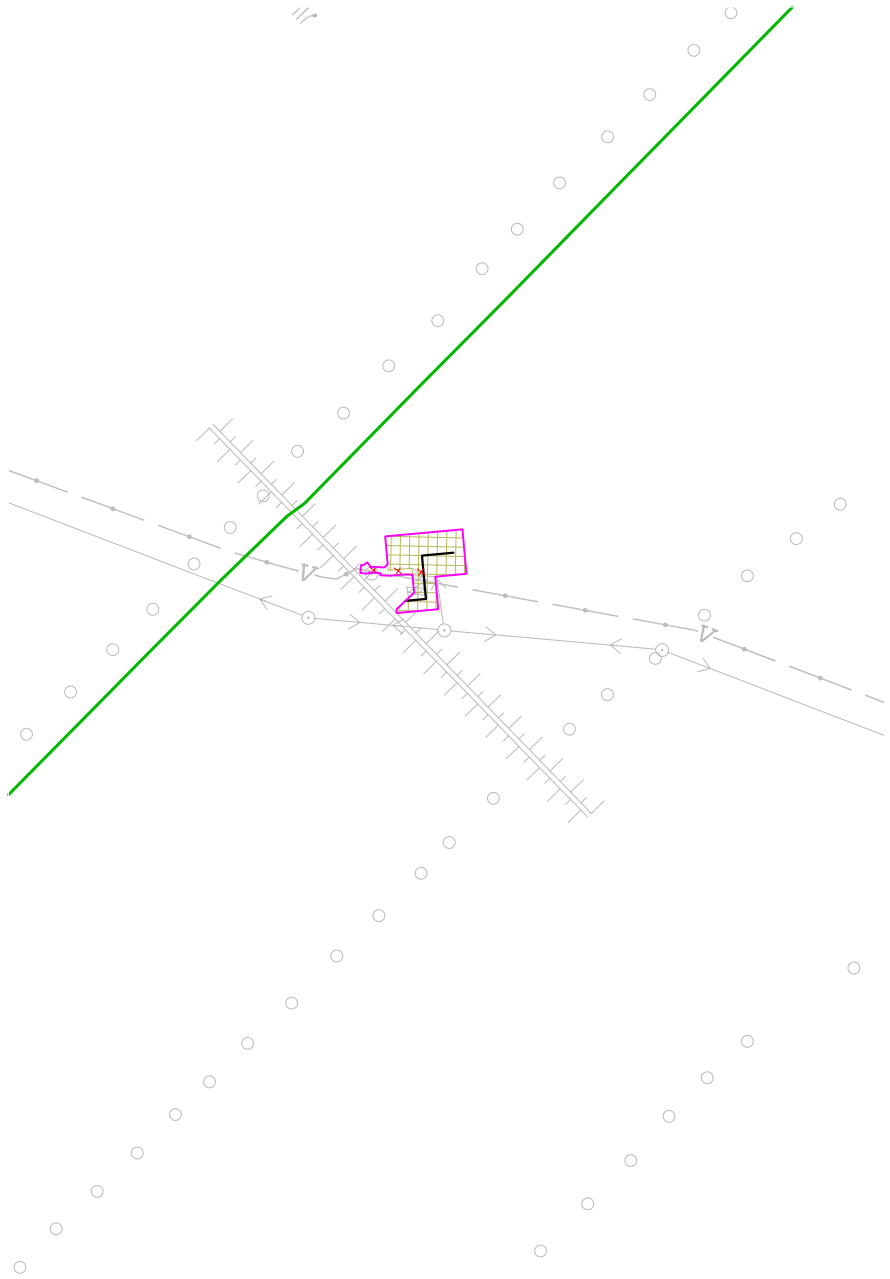

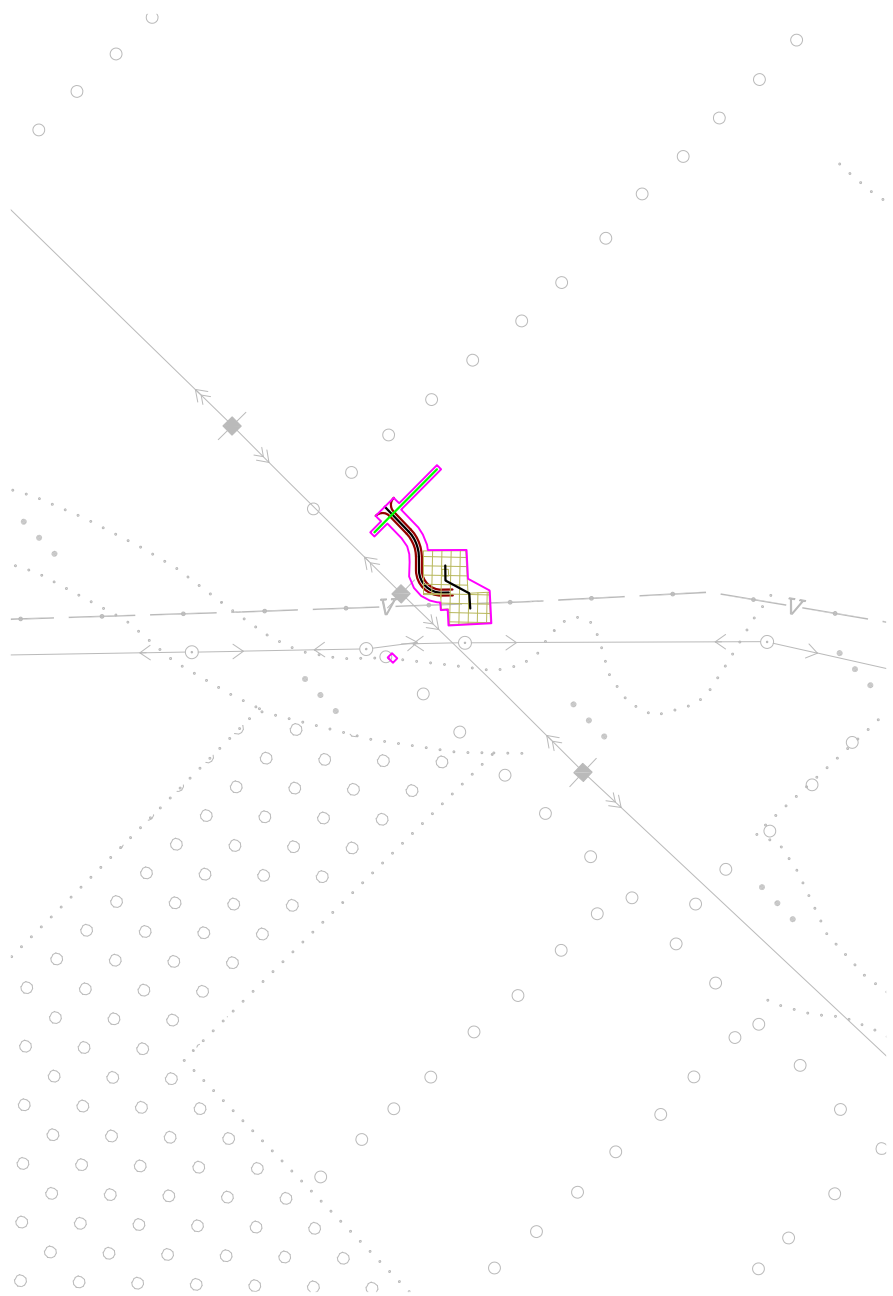

Условные обозначения

- граница зоны планируемого размещения объекта
- граница сельских поселений
- существующие дороги
- река
- ось проектируемого нефтепровода
- проектируемая зона размещения узла запорной арматуры № 14
- демонтаж
- проектируемая ВЛ 6кВ
- подъездная дорога
- направление движения транспорта

Изм.	Кол.уч.	Лист	N°док.	Подп.	Дата	Краснодарский край, Кореновский район, Платнировское сельское поселение		
						Документация по планировке территории (проект планировки территории) для размещения объекта: «Проект «Юг». 1 этап. Реконструкция магистральных трубопроводов «Тихорецк - Новороссийск». Строительство лупингов для нефтепровода «Тихорецк - Новороссийск - 3»		
Директор		Д.П. Коваленко				Заказчик: ОАО "Черноморфранснефть"	Стадия	Лист: 11 / Листов: 27
Инженер		Ж.И. Мари				Схема организации улично-дорожной сети и движения транспорта М 1:10000	ООО "БТИ, землеустройство, оценка" г. Москва, ул. Бухвостова 1-я, д. 12/11 корп 17-18	

Формат А3