


**Схема организации улично-дорожной сети и движения транспорта для размещения объекта: «Проект «Юг». 1 этап. Реконструкция магистральных трубопроводов «Тихорецк - Новороссийск». Строительство лупингов для нефтепровода «Тихорецк - Новороссийск - 3»**

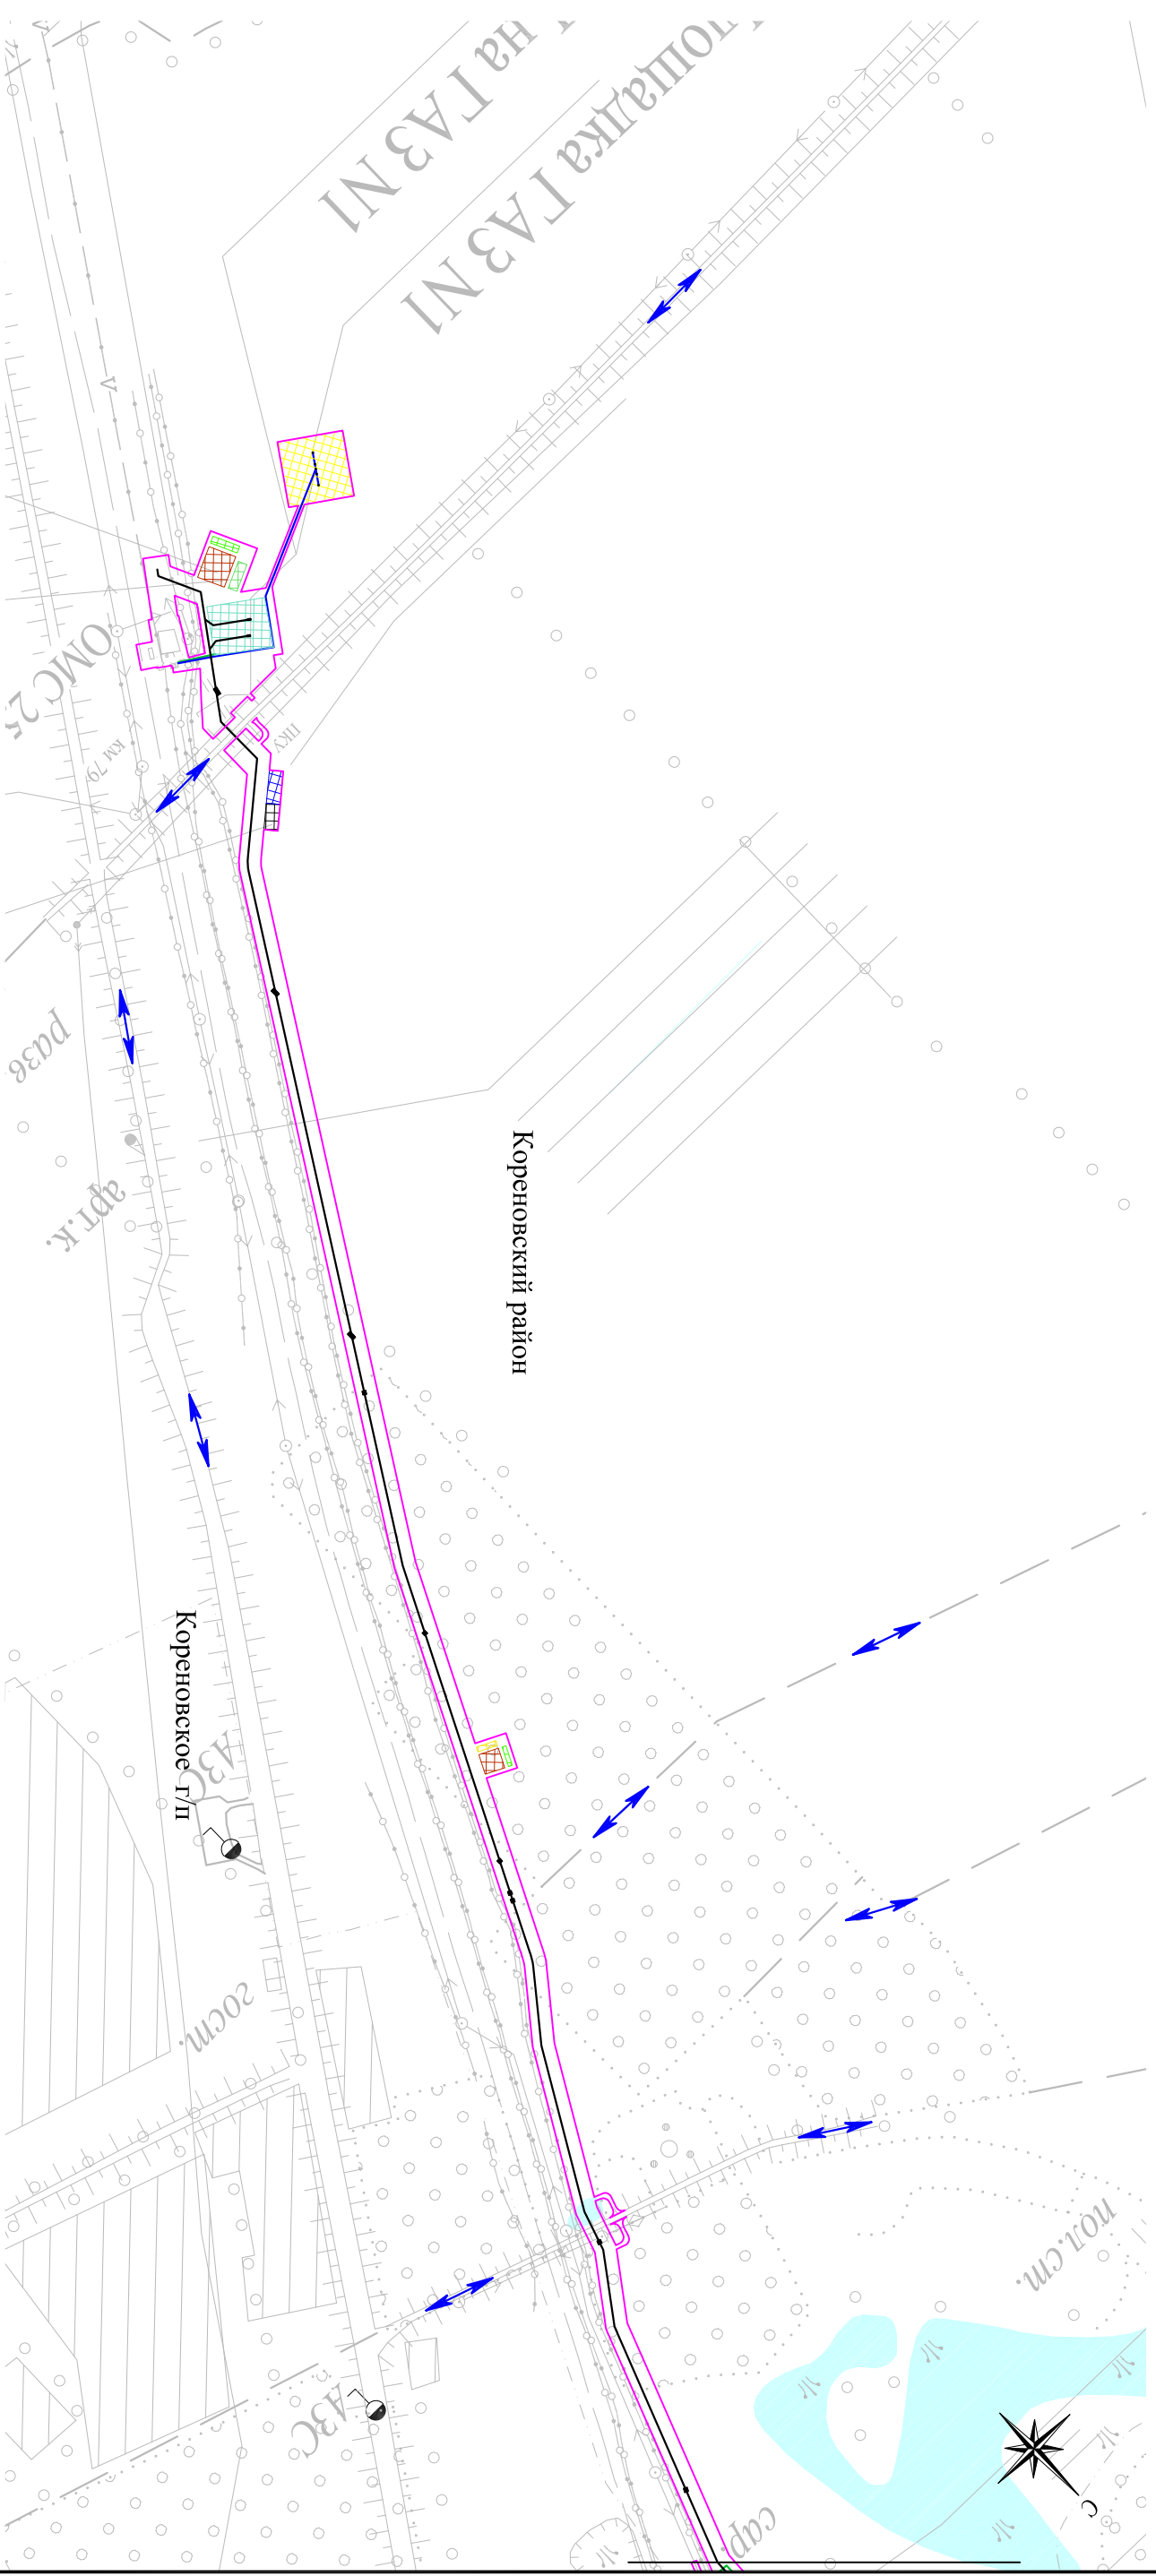

**Условные обозначения**

- |  |  |  |  |
|--|--|--|--|
|  | граница зоны планируемого размещения объекта |  | проектируемая зона узла пуска СОД №4                       |
|  | существующие дороги                          |  | площадь для размещения штабных вагон-домов                 |
|  | река   |  | площадь складирования труб                                 |
|  | ось проектируемого нефтепровода              |  | зона планируемого размещения устройства заземления №10, 11 |
|  | проектируемая Кп на Газ №1                   |  | пункт контроля и управления репер                          |
|  | проектируемая ВЛ 6кВ                         |  | дорожные плиты   |
|  | площадка под компрессорный агрегат           |  | направление движения транспорта                            |
|  | площадка ГАЗ №1                              |  |  |
|  | площадка складирования плодородного грунта   |  |  |
|  | площадка складирования минерального грунта   |  |  |
|  | амбар №1-10, №1-11                           |  |  |

				<b>Краснодарский край, Кореновский район, Кореновское городское поселение</b>	
Документация по планировке территории (проект планировки территории) для размещения объекта: «Тихорецк - Новороссийск». Строительство магистральных трубопроводов «Тихорецк - Новороссийск». Строительство лупингов для нефтепровода «Тихорецк - Новороссийск - 3»					
Изм.	Колуч.	Лист	№ док.	Подп.	Дата
Директор			ДП Коваленко		
Инженер			Ж.И. Мари		
Заказчик:			ОАО «Черномортранснефть»		
Схема организации улично-дорожной сети и движения транспорта			М 1:10000		
ООО «ВТИ, замлеустройств, оценка»			г. Москва, ул. Бульварная 1-я, д. 12/11 корп. 17-18		
Стандия	Лист	Листов			
	10	27			