


Схема организации улично-дорожной сети и движения транспорта для размещения объекта: «Проект «Юг». 1 этап. Реконструкция магистральных трубопроводов «Тихорецк - Новоросийск». Строительство лупинов для нефтепровода «Тихорецк - Новоросийск - 3»

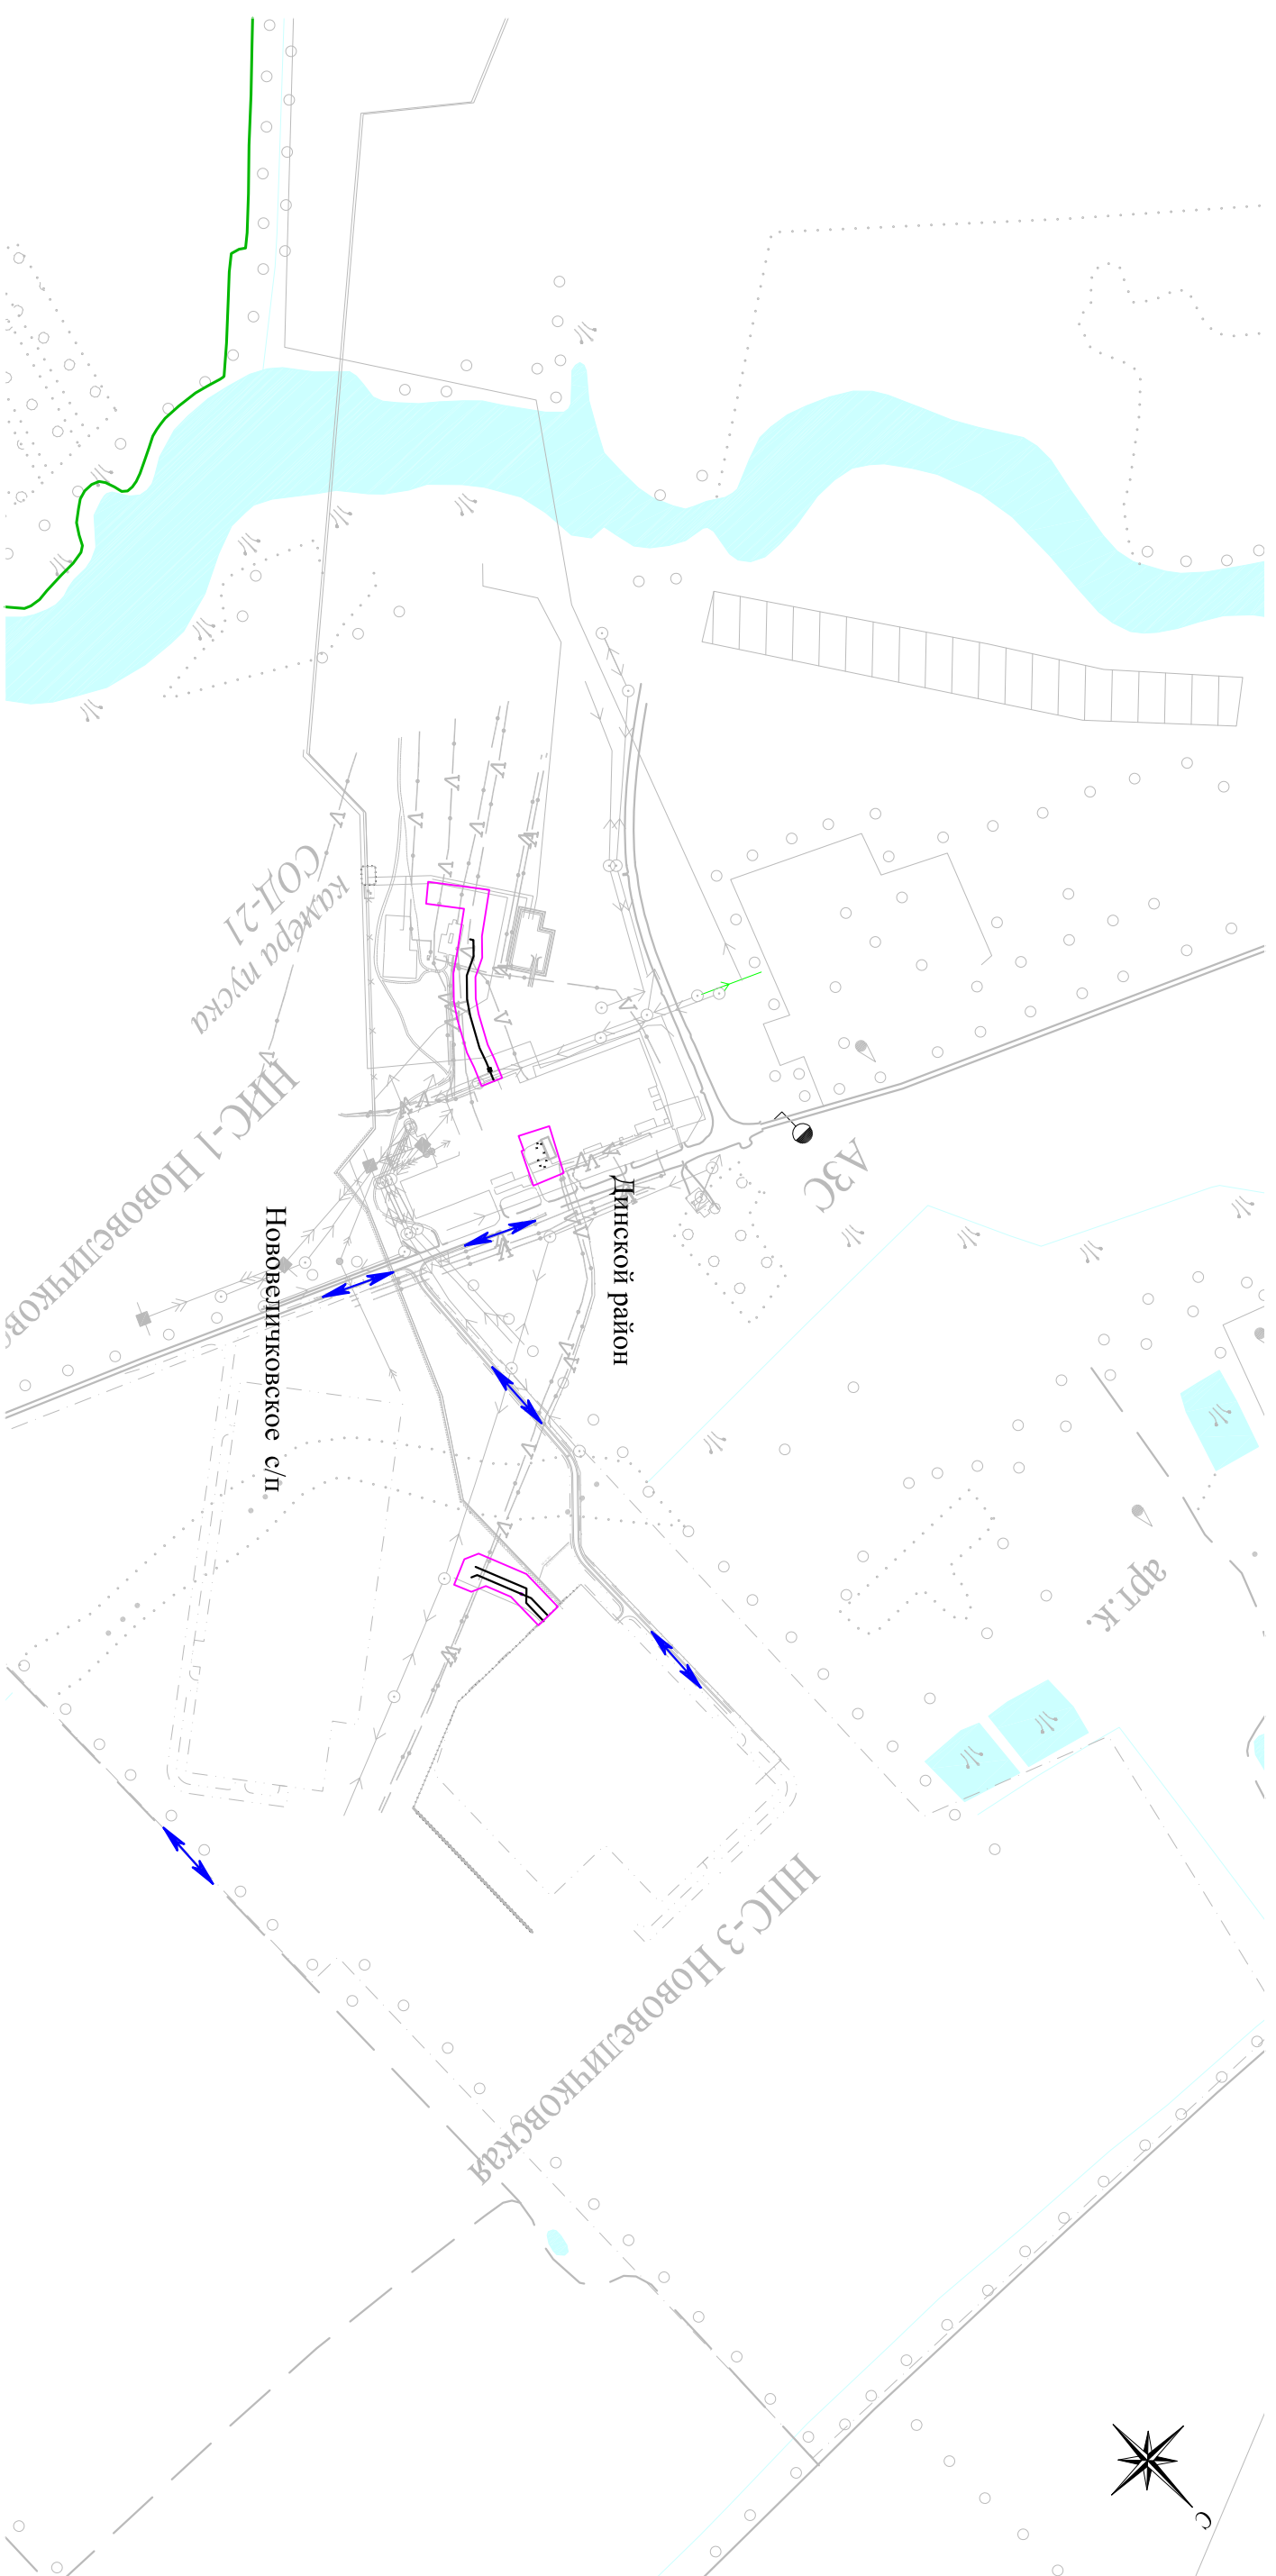

Условные обозначения

- граница зоны планируемого размещения объекта
- граница сельских поселений существующие дороги
- река
- демонтаж
- ось проектируемого нефтепровода
- дорожные плиты
- устройство постоянного переезда
- направление движения транспорта

<b>Краснодарский край, Динской район, Нововеличковское сельское поселение</b>			
<i>поселение</i>			
Документация по планировке территории (проект планировки территории) для размещения объекта: «Проект «Юг». 1 этап. Реконструкция магистральных трубопроводов «Тихорецк - Новоросийск». Строительство лупинов для нефтепровода «Тихорецк - Новоросийск - 3»			
Изм.	Колыч	Лист	№ док.
		Лист	№ док.
		Подп.	Дата
Директор		Д.П. Коваленко	
Инженер		Ж.И. Марш	
Заказчик: ОАО «Черномортранснефть»			
Схема организации улично-дорожной сети и движения транспорта М 1:10000			
Стadia	Лист	Листов	
	12	27	
ООО «ЕТИ, землеустройство, оценка» г. Москва, ул. Бульварная 1-я, д. 12/11 корпус 17-18			