


Схема организации улично-дорожной сети и движения транспорта для размещения объекта: «Проект «Юг». 1 этап. Реконструкция магистральных трубопроводов «Тихорецк - Новороссийск». Строительство лупингов для нефтепровода «Тихорецк - Новороссийск - 3»

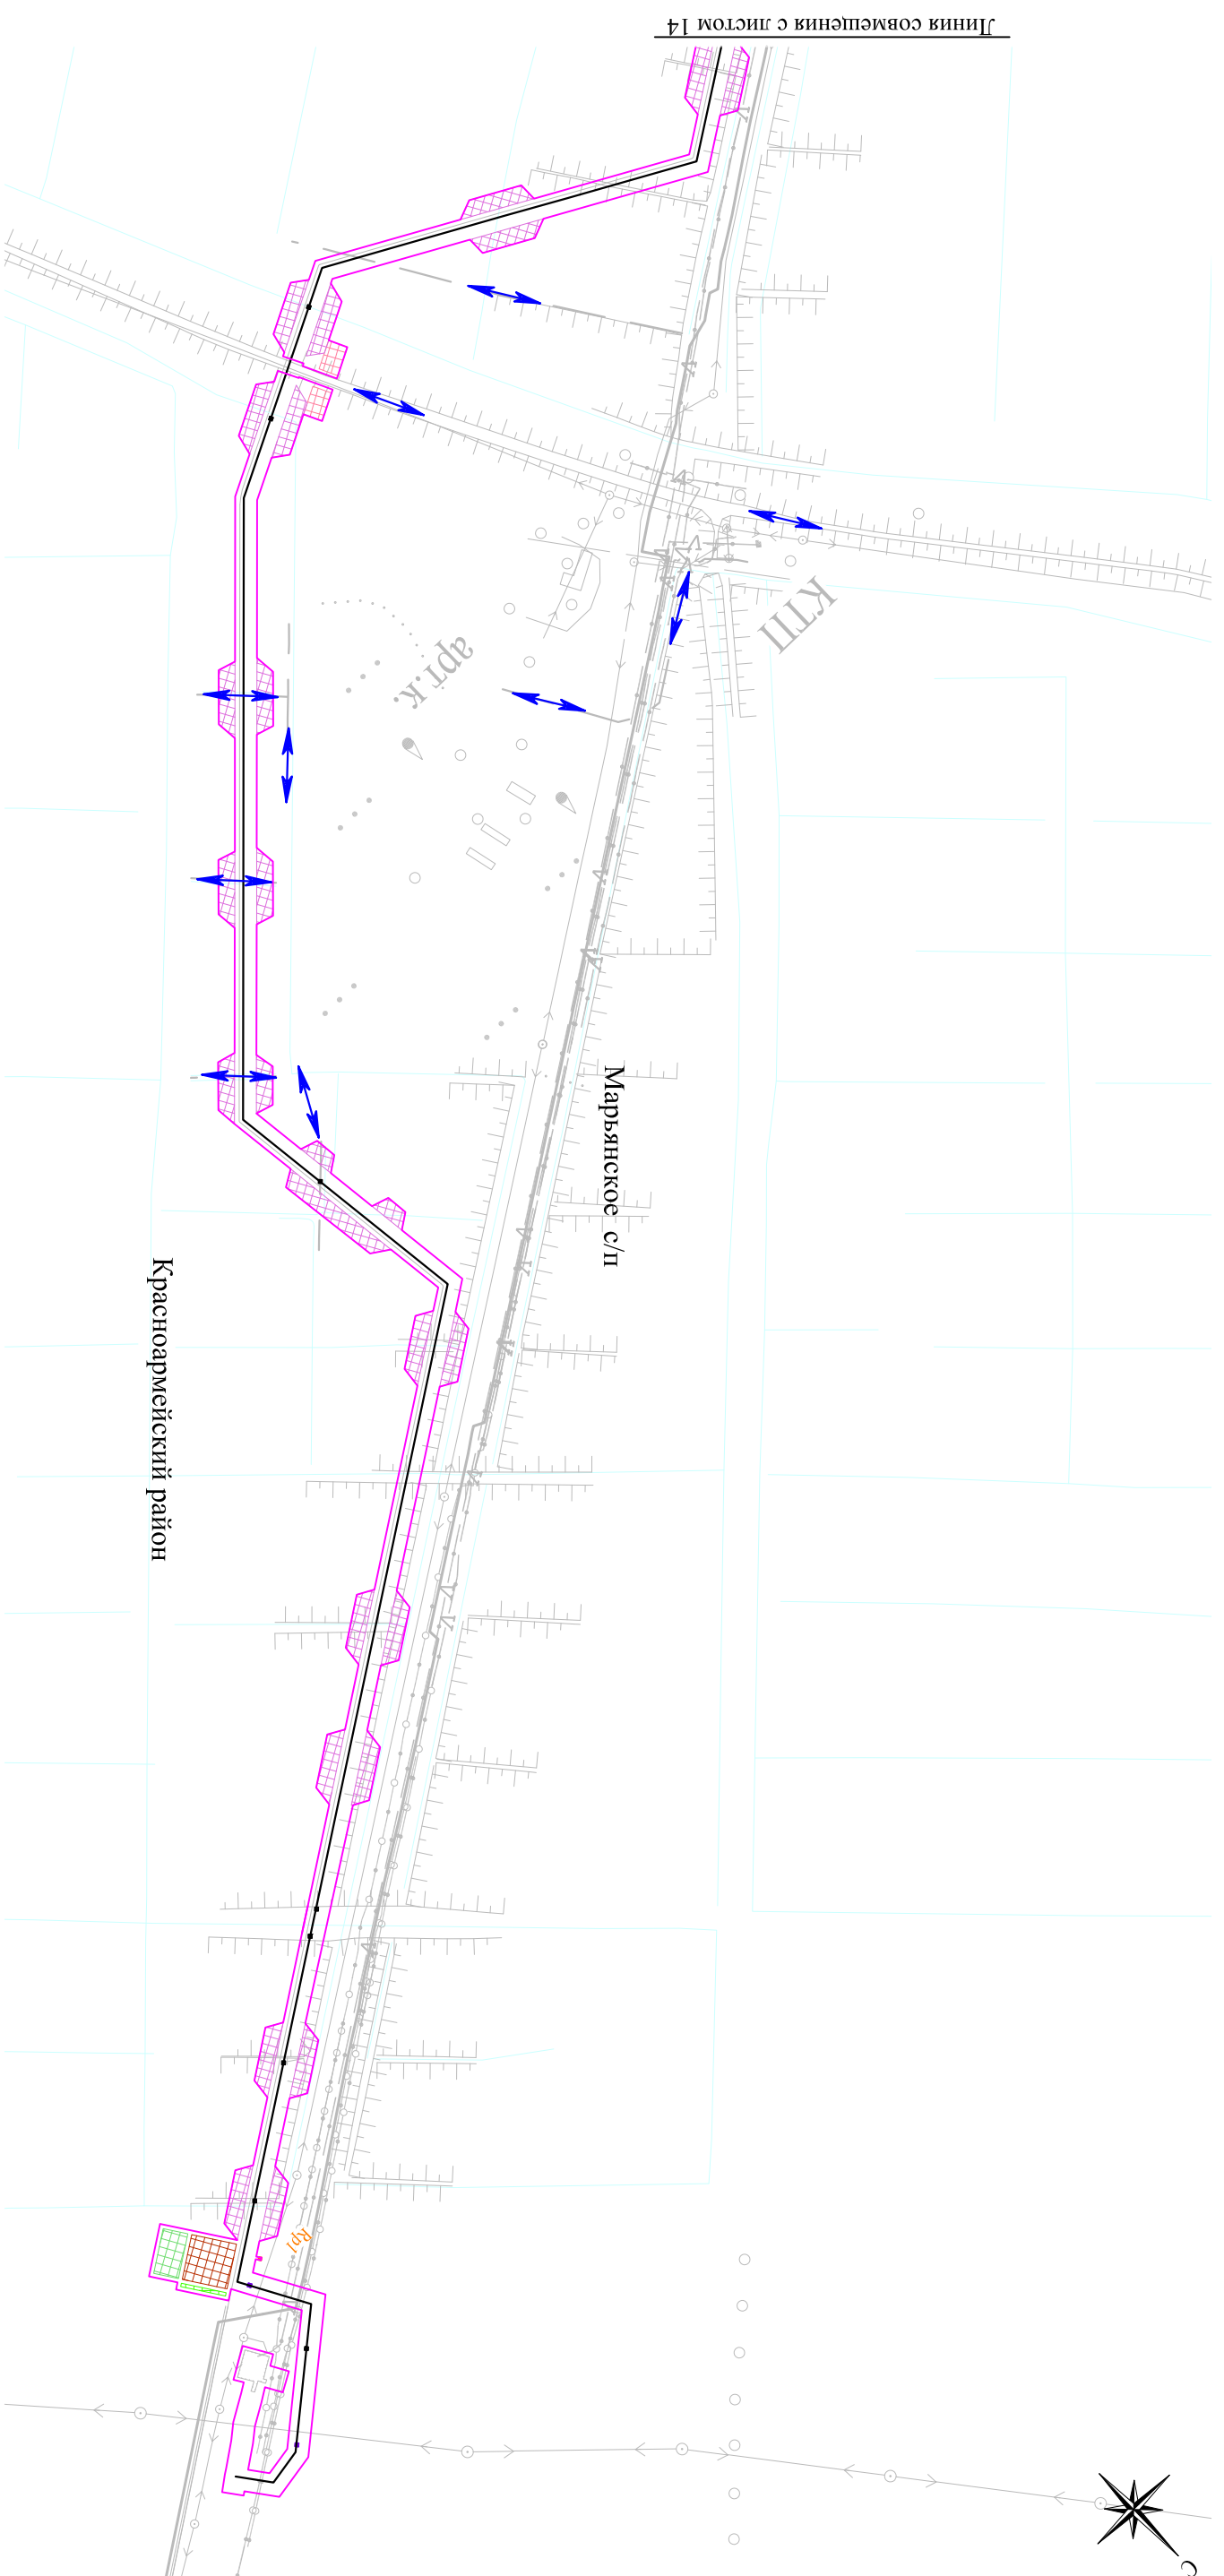

Линия совмещения с листом 14

- Условные обозначения**
- граница зоны планируемого размещения объекта
 - существующие дороги
 - ось проектируемого нефтепровода
 - площадка складирования минерального грунта
 - амбар №2-1
 - площадка складирования плодородного грунта
 - планируемое устройство обводных каналов
 - площадка для временного съезда репер
 - дорожные плиты
 - устройство постоянного перехода
 - ↔ направление движения транспорта

				Краснодарский край, Красноармейский район, Марьянское сельское поселение			
				Документация по планировке территории (проект планировки территории) для размещения объекта: «Проект «Юг». 1 этап. Реконструкция магистральных трубопроводов «Тихорецк - Новороссийск». Строительство лупингов для нефтепровода «Тихорецк - Новороссийск - 3»			
Изм.	Колуч.	Лист	№ док.	Подп.	Дата	Заказчик: ОАО «Черномортранснефть»	
						Стадия	Лист
Директор	ДПТ Коваленко					13	27
Инженер				Ж.И. Мари			
Схема организации улично-дорожной сети и движения транспорта				ООО «ЕТИ, заимуществоводство, оценка» г. Москва, ул. Бульварная 1-я, д. 12/11 корп. 17-18			
М 1:10000							