


Схема организации улично-дорожной сети и движения транспорта для размещения объекта: «Проект «Юг». 1 этап. Реконструкция магистральных трубопроводов «Тихорецк - Новороссийск». Строительство лупингов для нефтепровода «Тихорецк - Новороссийск - 3»

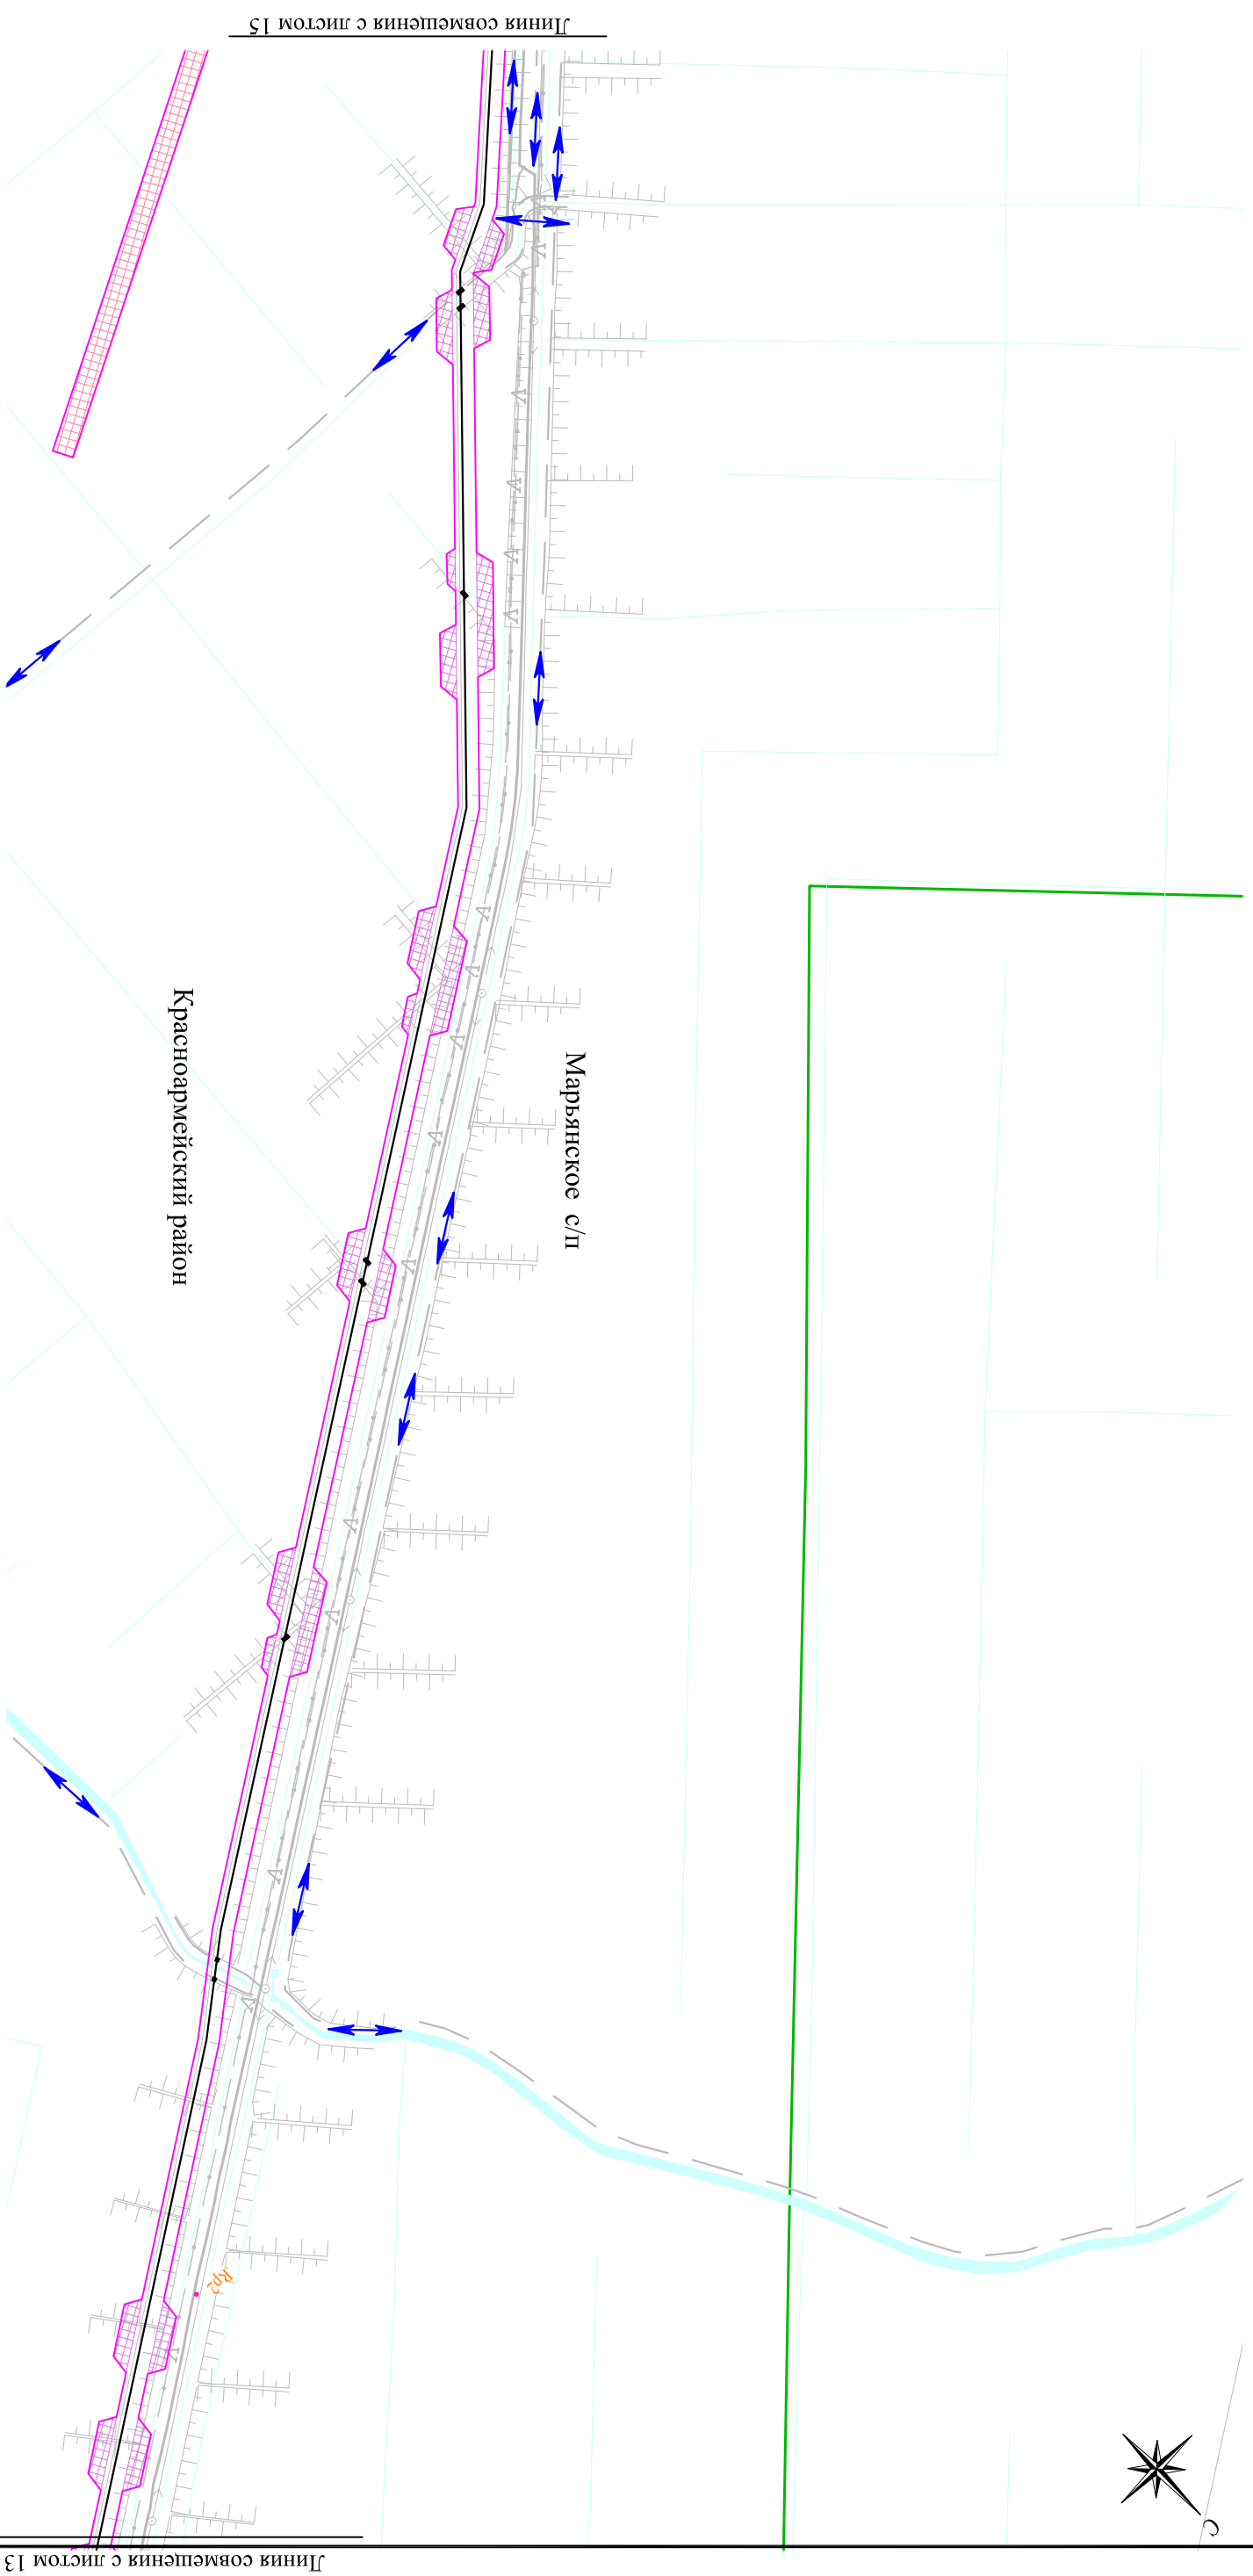

**Условные обозначения**

- граница зоны планируемого размещения
- граница сельских поселений
- существующие дороги
- река
- ось проектируемого нефтепровода
- планируемое устройство обводных каналов
- площадка для временного съезда
- репер
- дорожные плиты
- ↔ направление движения транспорта

Красноармейский район

Марьянское с/п

|   |              |        |        |
|---|--------------|--------|--------|
| Краснодарский край, Красноармейский район, Марьянское сельское поселение  |              |        |        |
| Документация по планировке территории (проект планировки территории) для размещения объекта: «Проект «Юг». 1 этап. Реконструкция магистральных трубопроводов «Тихорецк - Новороссийск». Строительство лупингов для нефтепровода «Тихорецк - Новороссийск - 3» |              |        |        |
| Изм.  | Колуч.       | Лист   | № док. |
|   |              |        |        |
| Директор  | ДП Коваленко |        |        |
| Инженер   | Ж.И. Мару    |        |        |
| Заказчик: ОАО «Черномортранснефть»  |              |        |        |
| Схема организации улично-дорожной сети и движения транспорта М 1:10000  |              |        |        |
| Стадия  | Лист         | Листов |        |
|   | 14           | 27     |        |
| ООО «ВТИ, замлеустройств, оценка»<br>г. Москва, ул. Бухарстова 1-я, д. 12/11 корп 17-18   |              |        |        |