


Схема организации улично-дорожной сети и движения транспорта для размещения объекта: «Проект «Юг». 1 этап. Реконструкция магистральных трубопроводов «Тихорецк - Новороссийск»».
 Строительство лупингов для нефтепровода «Тихорецк - Новороссийск - 3»

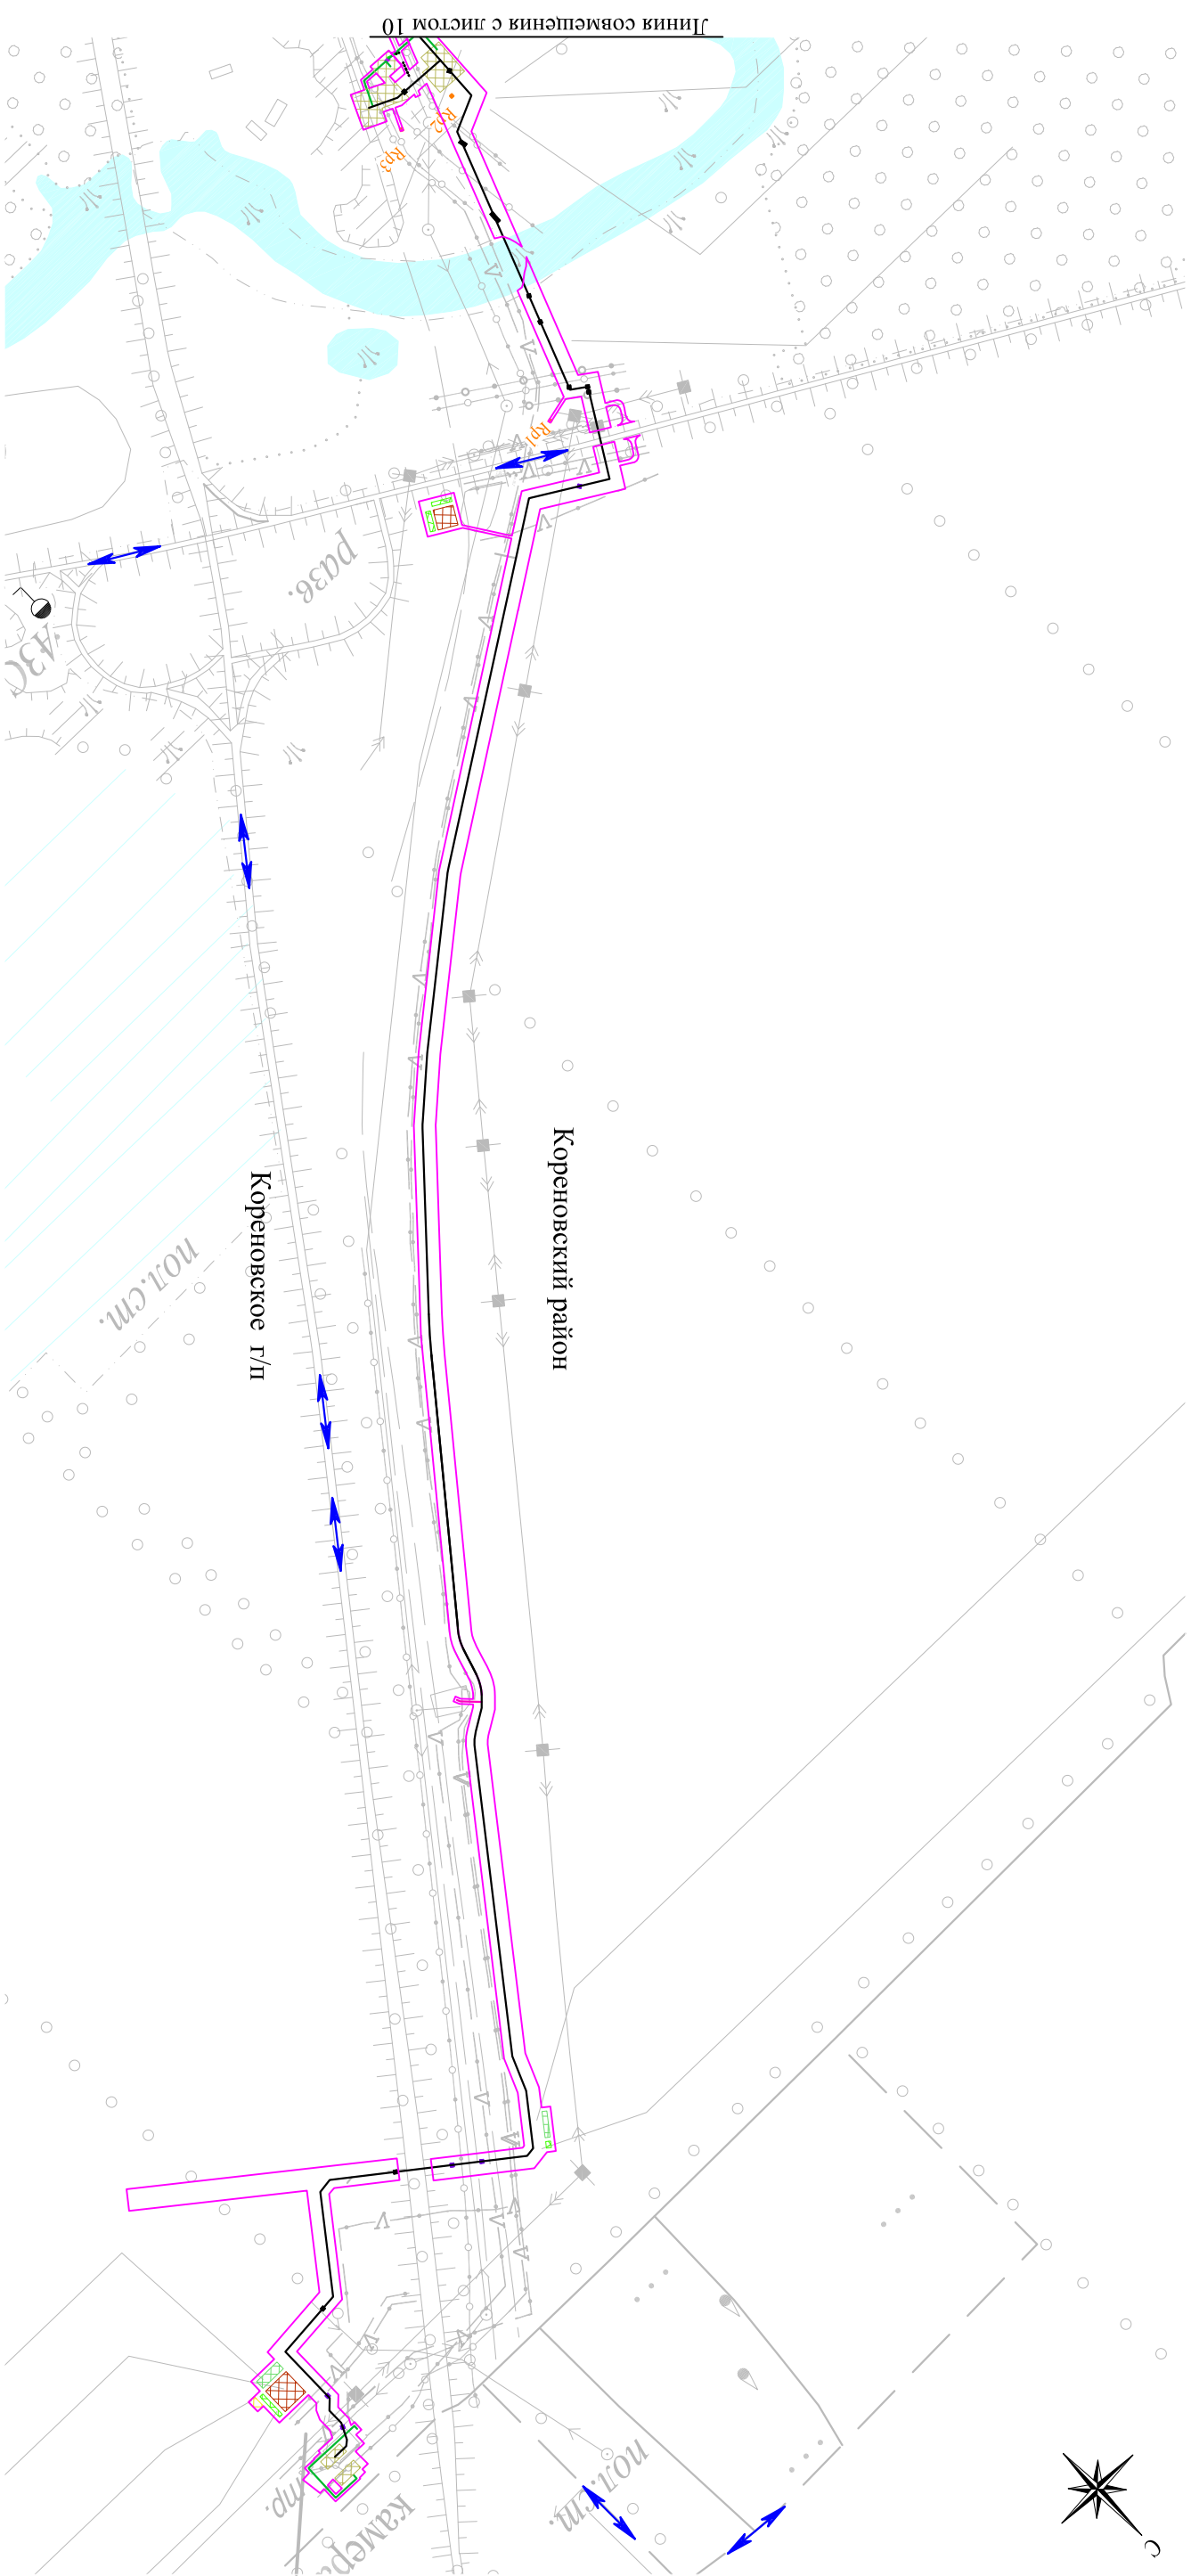

Условные обозначения

- граница зоны планируемого размещения
 - ось проектируемого нефтепровода
 - проектируемый дренажный кабель
 - площадка складирования минерального грунта
 - площадка складирования плодородного грунта
 - амбар №1-8
 - площадка под компрессорный агрегат проектируемая Кг 400 В
 - проектируемая зона размещения узла запорной арматуры № 18, 19
 - репер
 - направление движения транспорта
-
- устройство постоянного перехода
 - дорожные плиты
 - существующие дороги
 - река

Краснодарский край, Кореновский район, Кореновское городское поселение			
Изм.	Колуч.	Лист	№ док.
Директор	ДП Коваленко		
Инженер	Ж.И. Мари		
Документация по планировке территории (проект планировки территории) для размещения объекта: «Проект «Юг». 1 этап. Реконструкция магистральных трубопроводов «Тихорецк - Новороссийск». Строительство лупингов для нефтепровода «Тихорецк - Новороссийск - 3»			
Заказчик: ОАО «Черномортранснефть»			
Стадия	Лист	Листов	
	9	27	
Схема организации улично-дорожной сети и движения транспорта М 1:10000			
ООО «ЭТИ, замлеустройств, оценка» г. Москва, ул. Бульварная 1-я, д. 12/11 корп. 17-18			