
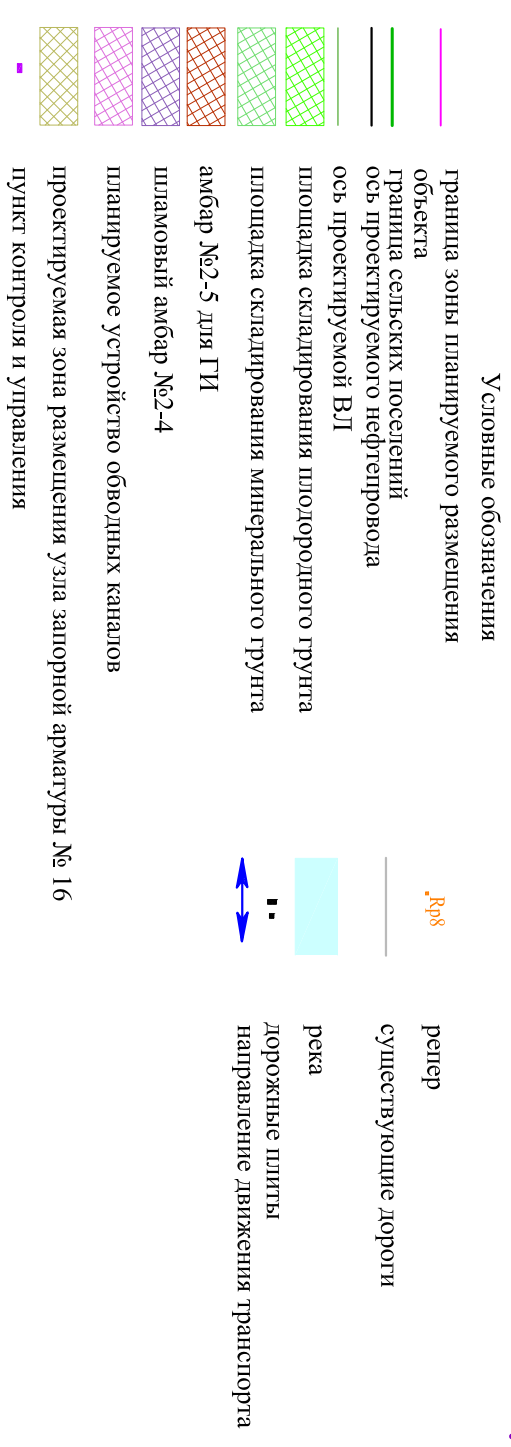


Схема организации улично-дорожной сети и движения транспорта для размещения объекта: «Проект «Юг». 1 этап. Реконструкция магистральных трубопроводов «Тихорецк - Новороссийск». Строительство лупингов для нефтепровода «Тихорецк - Новороссийск - 3»

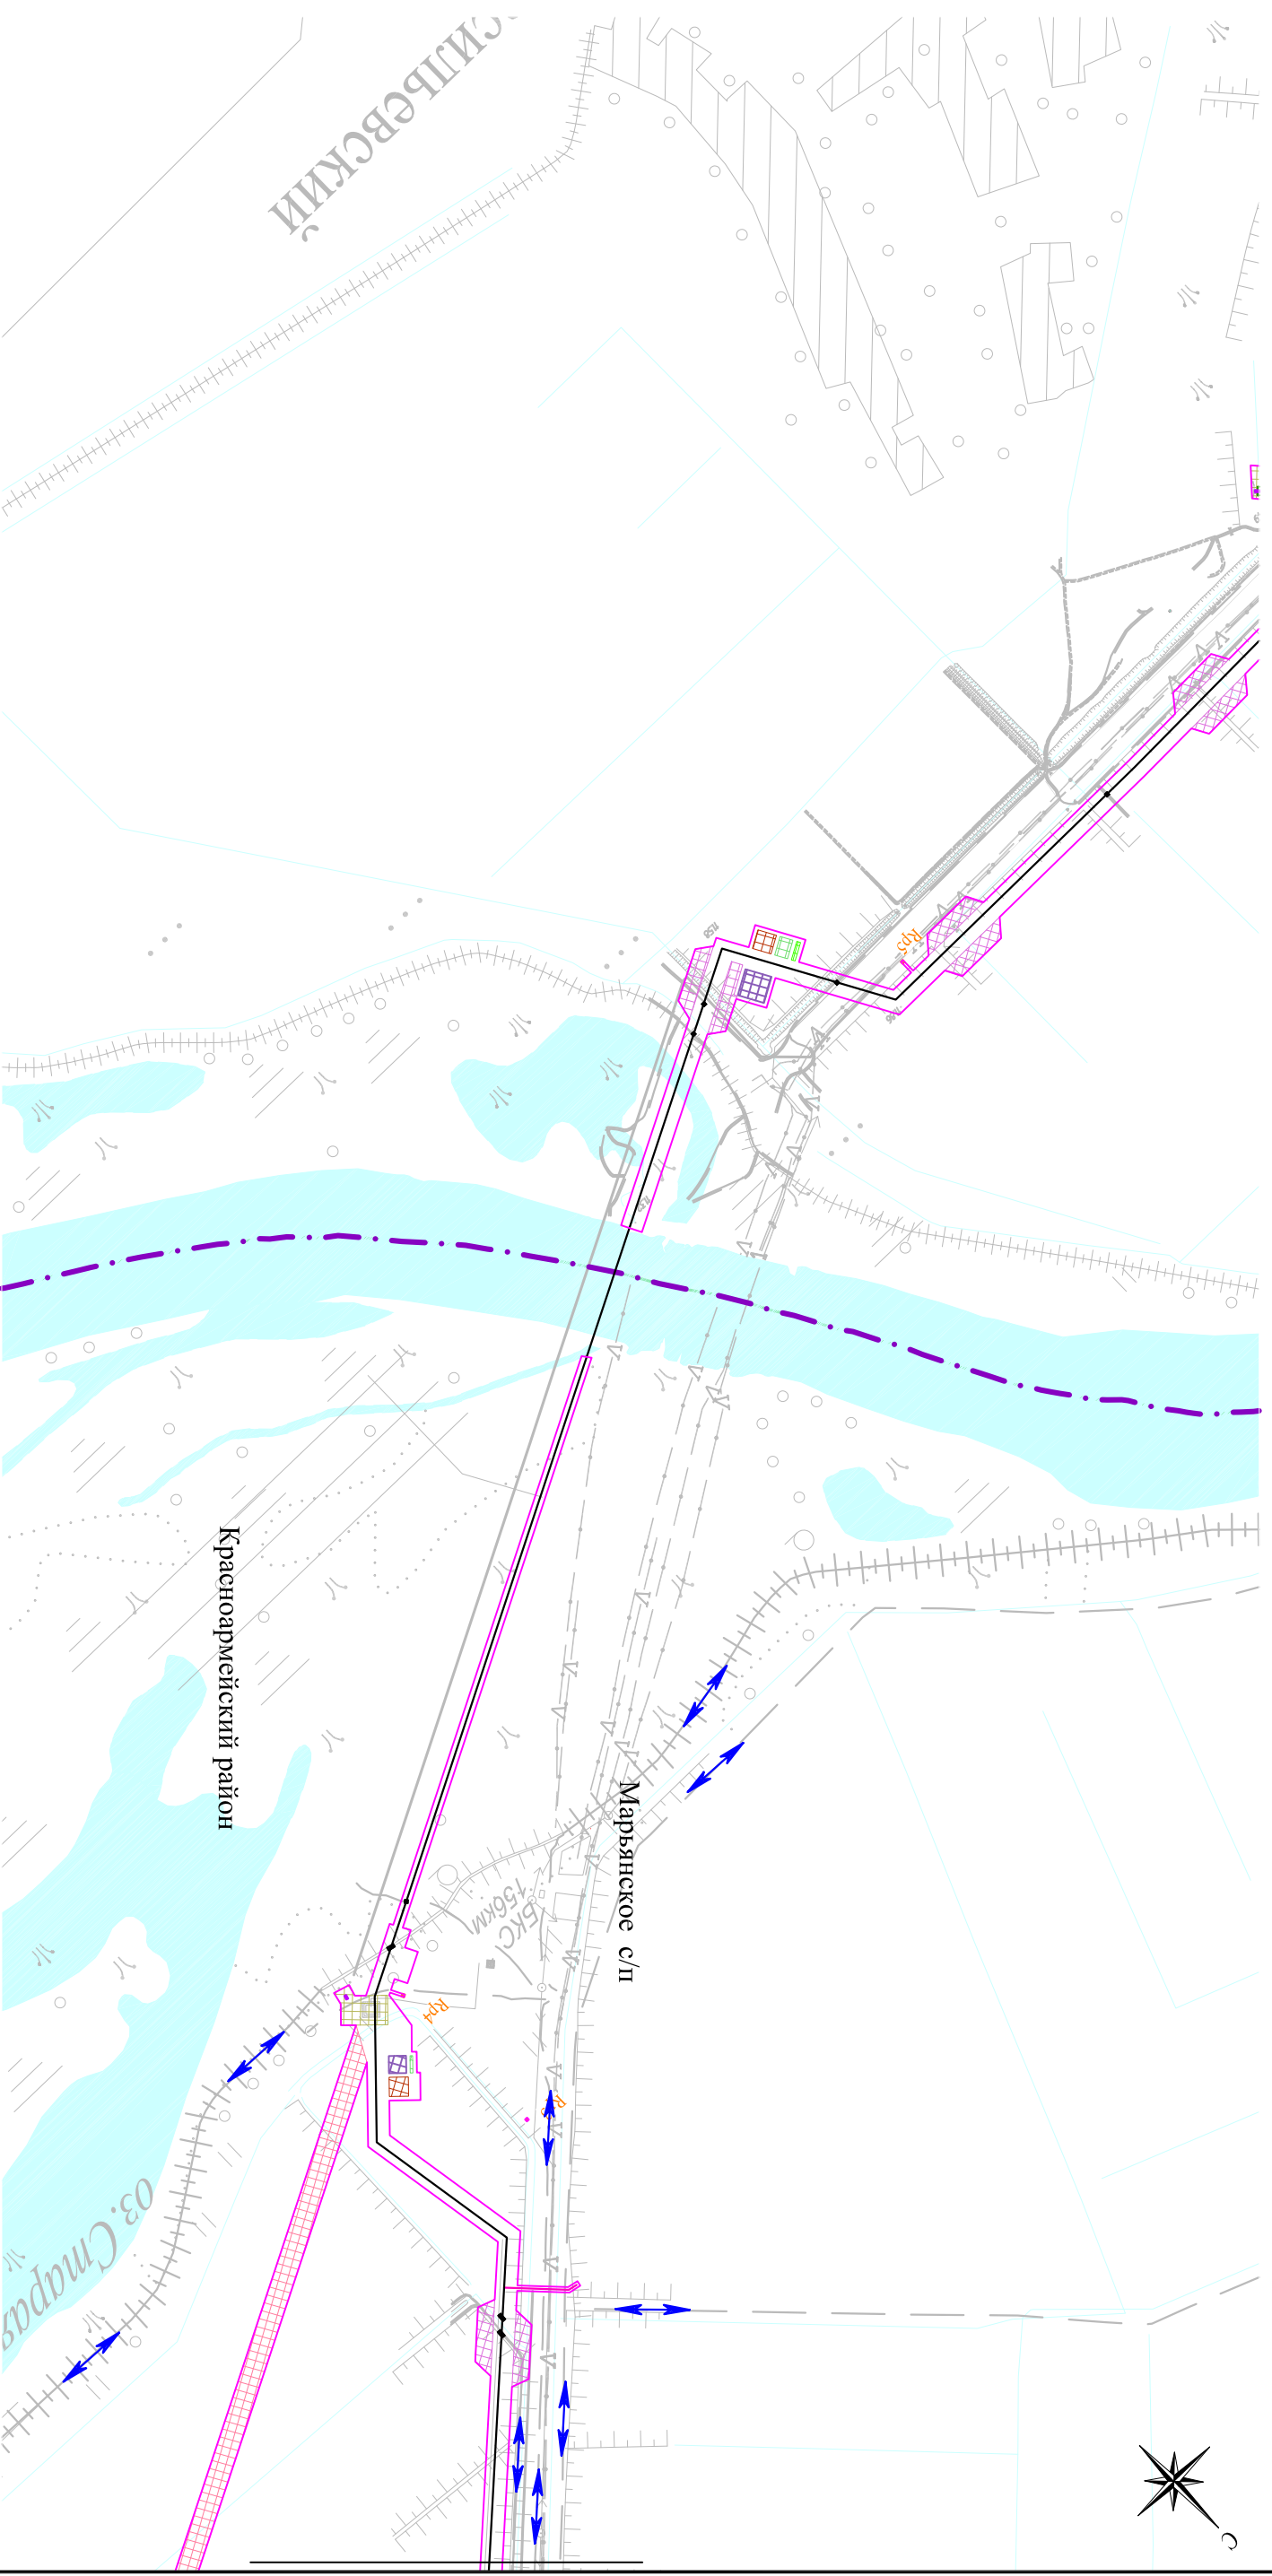

Изм.	Колуч.	Лист	№ док.	Подп.	Дата	Краснодарский край, Красноармейский район, Марьянское сельское поселение			
Документация по планировке территории (проект планировки территории) для размещения объекта: «Проект «Юг». 1 этап. Реконструкция магистральных трубопроводов «Тихорецк - Новороссийск». Строительство лупингов для нефтепровода «Тихорецк - Новороссийск - 3»									
Заказчик: ОАО «Черномортранснефть»									
Директор	Д.П. Коваленко					Стандия	Лист	Листов	
	[Подпись]						15	27	
Инженер	Ж.И. Мари					Схема организации улично-дорожной сети и движения транспорта М 1:10000			
	[Подпись]					ООО «ТИ, замлеустройство, оценка» г. Москва, ул. Бухарстпова 1-а, д. 12/11 корпус 17-18			