


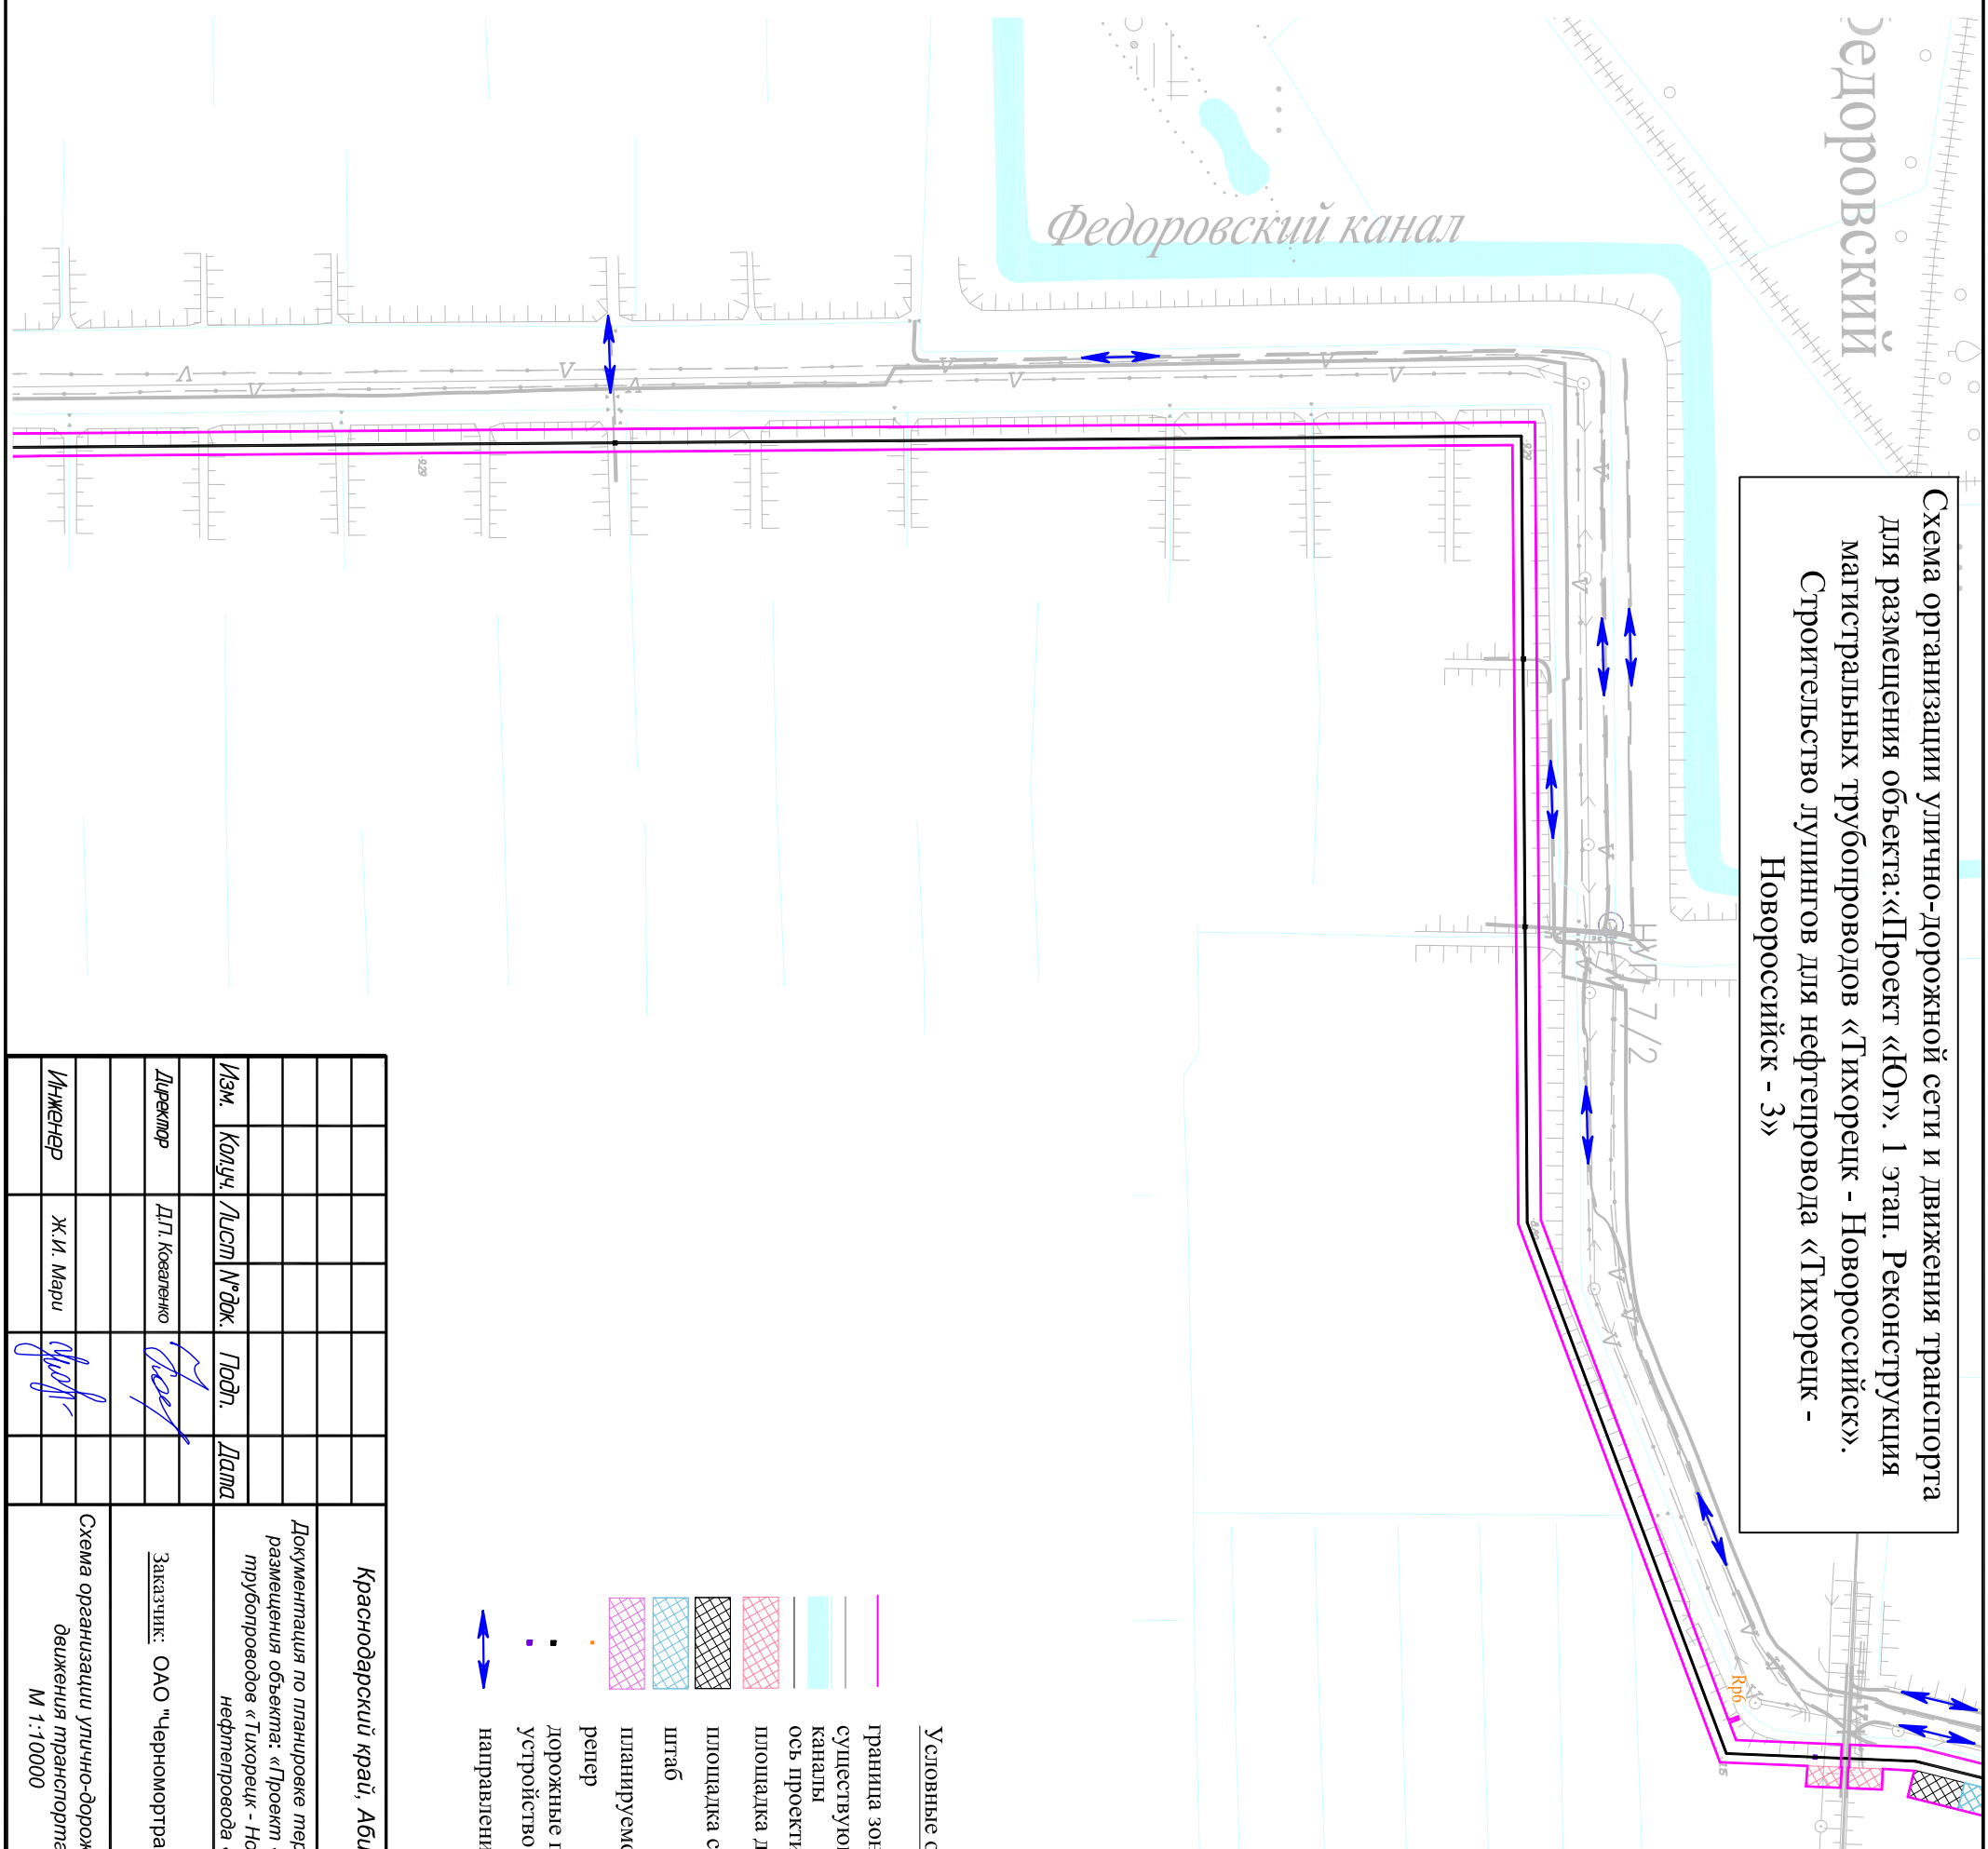

ФЕДОРОВСКИЙ

Федоровский канал

Схема организации улично-дорожной сети и движения транспорта для размещения объекта: «Проект «Юг». 1 этап. Реконструкция магистральных трубопроводов «Тихорецк - Новороссийск». Строительство лупингов для нефтепровода «Тихорецк - Новороссийск - 3»



Условные обозначения:

- граница зоны планируемого размещения объекта
- существующие дороги
- каналы
- ось проектируемого нефтепровода
- площадка для съезда
- площадка складирования труб
- штаб
- планируемое устройство обводных каналов
- репер
- дорожные плиты
- устройство постоянного переезда
- направление движения транспорта

Краснодарский край, Абинский район, Федоровское сельское поселение			
Документация по планировке территории (проект планировки территории) для размещения объекта: «Проект «Юг». 1 этап. Реконструкция магистральных трубопроводов «Тихорецк - Новороссийск». Строительство лупингов для нефтепровода «Тихорецк - Новороссийск - 3»			
Изм.	Колуч.	Лист	№ док.
			Подп.
			Дата
Директор		ДП Коваленко	
Инженер		Ж.И. Мари	
Заказчик: ОАО «Черномортранснефть»		Страница	Лист
Схема организации улично-дорожной сети и движения транспорта М 1:10000		17	27
ООО «ЭТИ, замлеустройств, оценка» г. Москва, ул. Бульварная 1-я, д. 12/11 корп. 17-18			