


Линия совмещения с листом 22

Пригородное с/п

Нижнебаканское с/п

Схема организации улично-дорожной сети и движения транспорта для размещения объекта: «Проект «Юг». 1 этап. Реконструкция магистральных трубопроводов «Тихорецк - Новороссийск». Строительство лупингов для нефтепровода «Тихорецк - Новороссийск - 3»

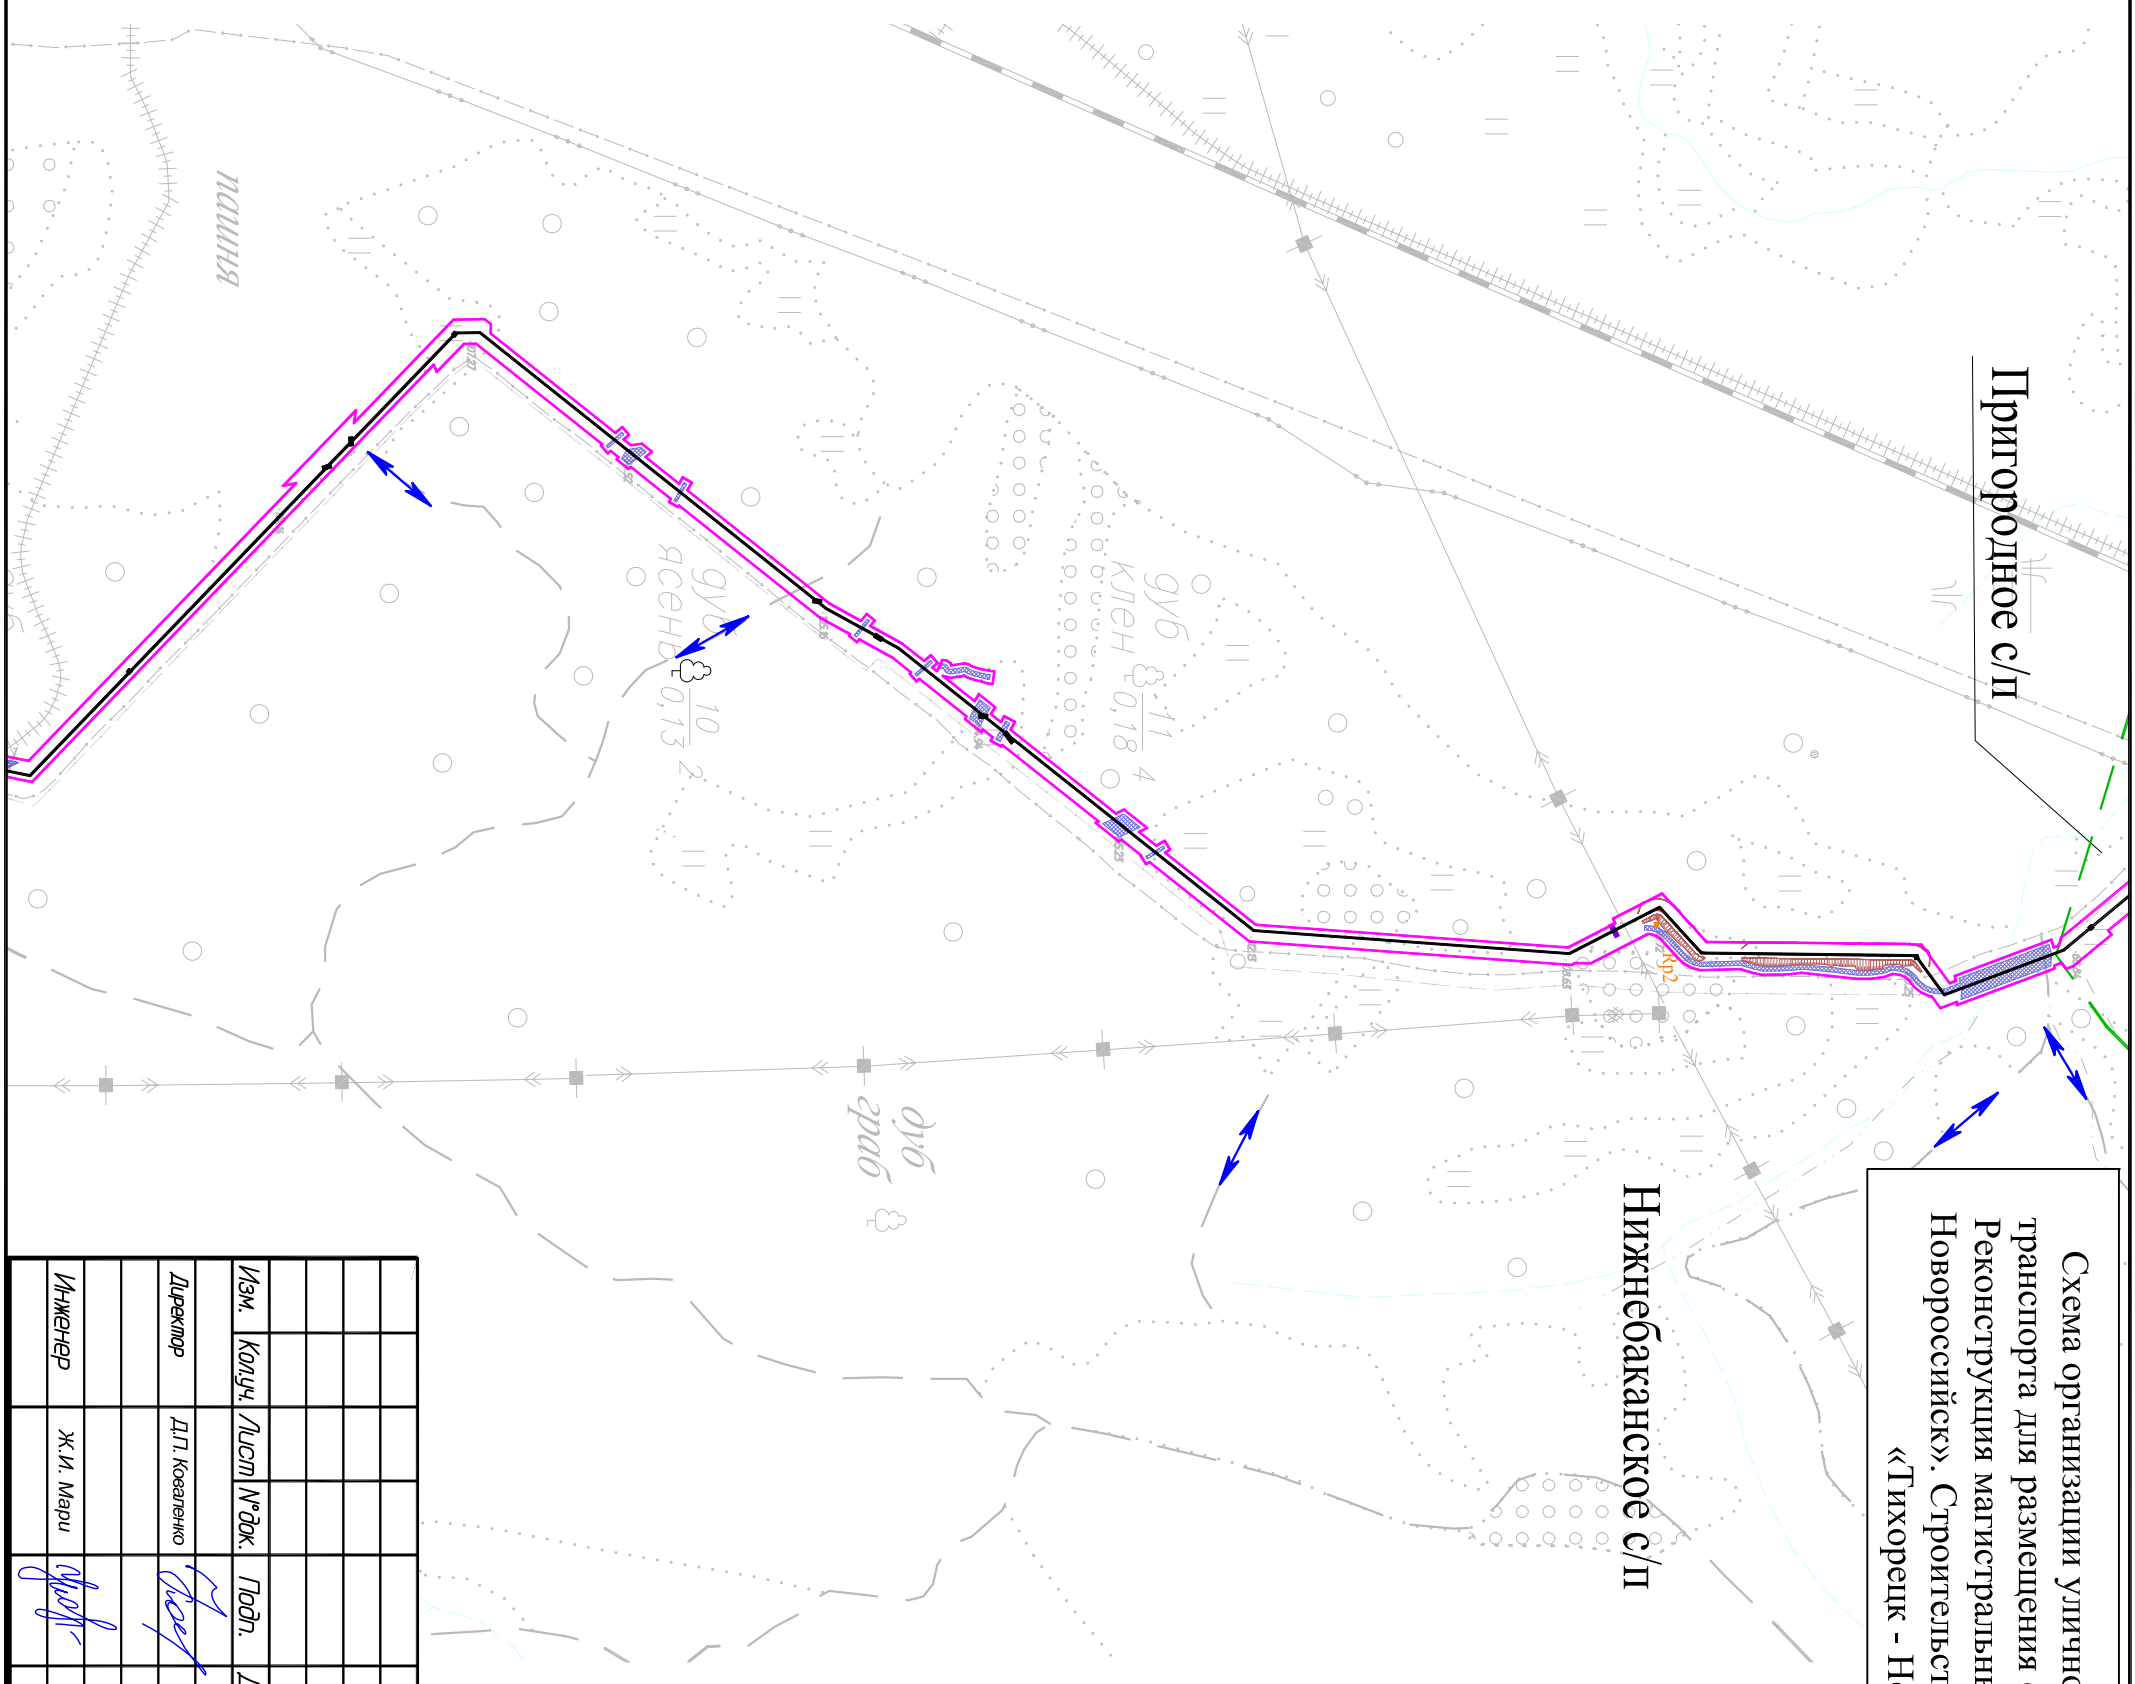

- Условные обозначения:
- граница зоны планируемого размещения объекта
 - граница сельских поселений
 - репер
 - существующие дороги
 - каналы, ручьи
 - ось проектируемого нефтепровода
 - инженерная защита
 - дорожные плиты
 - устройство постоянного переезда
 - проектируемый откос
 - ↔ направление движения транспорта

Краснодарский край, Крымский район, Нижнебаканское и Пригородное сельские поселения

Документация по планировке территории (проект планировки территории) для размещения объекта: «Проект «Юг». 1 этап. Реконструкция магистральных трубопроводов «Тихорецк - Новороссийск». Строительство лупингов для нефтепровода «Тихорецк - Новороссийск - 3»

Изм.	Колуч.	Лист	№ док.	Подп.	Дата
Директор	Д.П. Коваленко			<i>[Signature]</i>	
Инженер	Ж.И. Марш			<i>[Signature]</i>	
Заказчик: ОАО "Черномортранснефть"					
Схема организации улично-дорожной сети и движения транспорта М 1:10000					
Стандия	Лист	Листов			
	23	27			

ООО "БТИ, замесупроводство, оценка"
г. Москва, ул. Бухарестова 1-я, д. 12/11 корп. 17-18

Линия совмещения с листом 24

Формат А3