


**Схема организации улично-дорожной сети и движения транспорта для размещения объекта: «Проект «Юг». 1 этап. Реконструкция магистральных трубопроводов «Тихорецк - Новороссийск». Строительство лупингов для нефтепровода «Тихорецк - Новороссийск - 3»**

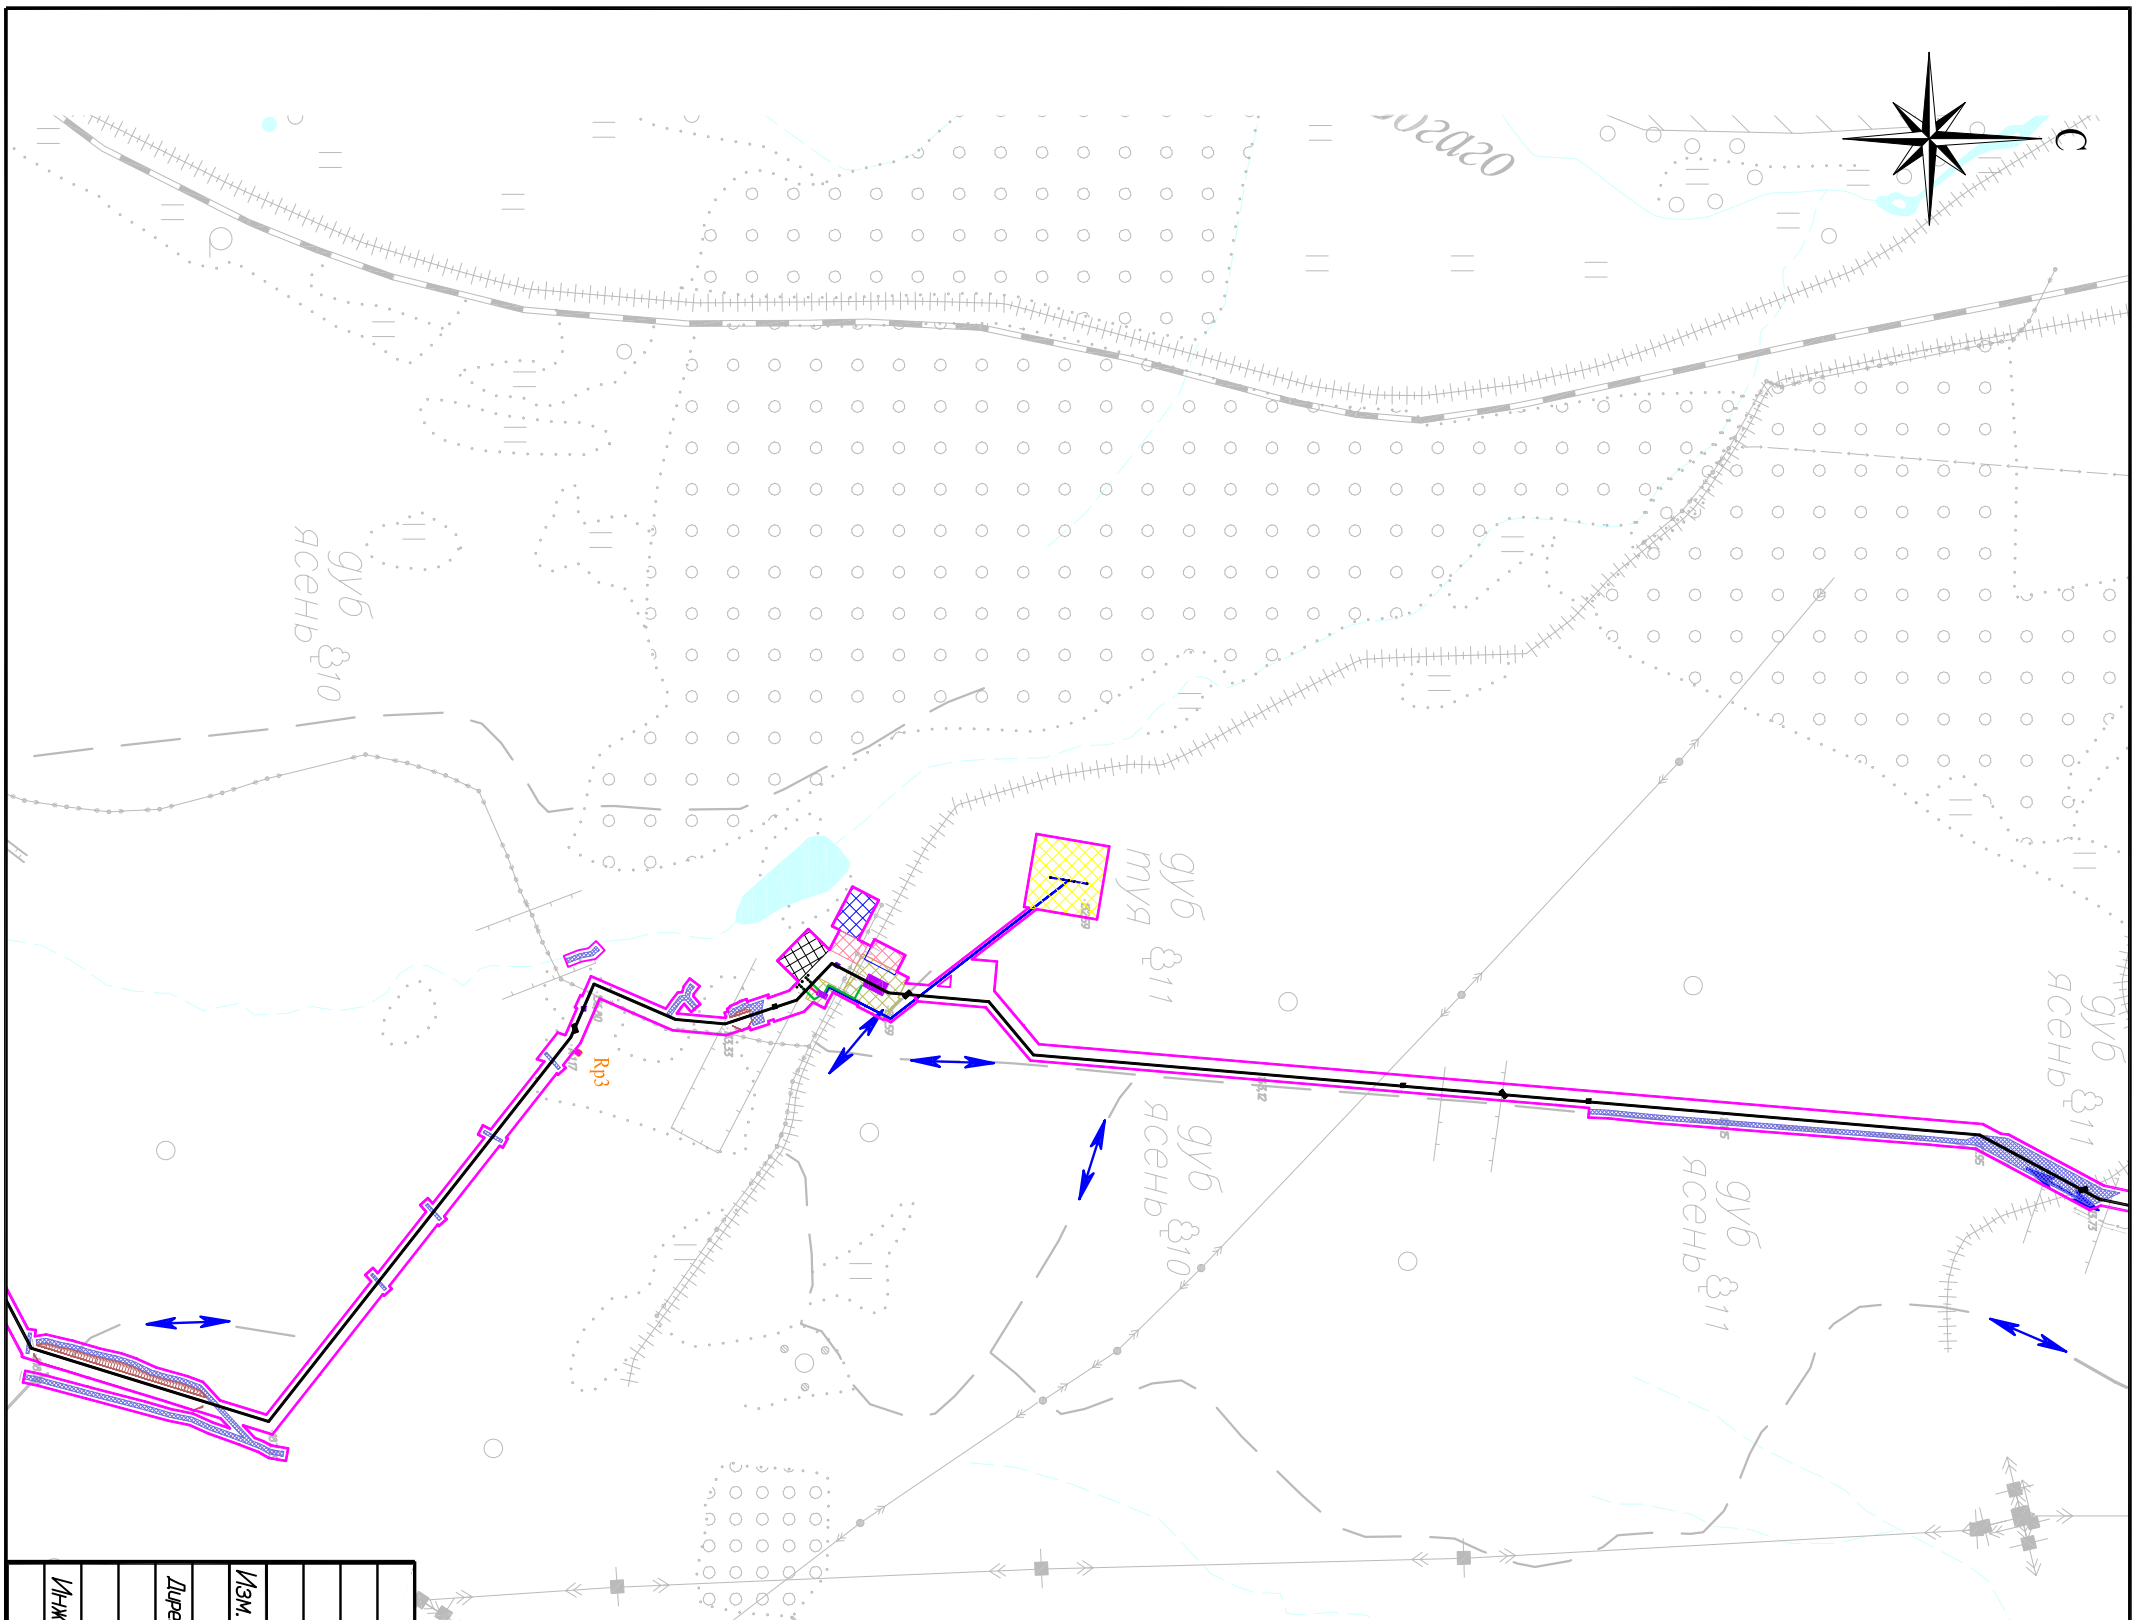

- Условные обозначения:**
- граница зоны планируемого размещения объекта
  - существующие дороги
  - каналы, ручьи
  - ось проектируемого нефтепровода
  - проектируемая зона размещения узла запорной арматуры
  - площадка для съезда
  - площадка для размещения штабных вагон-домов
  - площадка ГАЗ №4, №3, №2
  - площадка складирования труб
  - проектируемая Кл на Газ № 2, №3, №4
  - проектируемый дренажный кабель
  - пункт контроля и управления репер
  - проектируемые опоры ЛЭП
  - проектируемый откос
  - инженерная защита
  - дорожные плиты
  - устройство постоянного переезда
  - направление движения транспорта

Краснодарский край, Крымский район, Нижнебаканское сельское поселение			
Документация по планировке территории (проект планировки территории) для размещения объекта: «Проект «Юг». 1 этап. Реконструкция магистральных трубопроводов «Тихорецк - Новороссийск». Строительство лупингов для нефтепровода «Тихорецк - Новороссийск - 3»			
Изм.	Колуч.	Лист	№ док.
			Подп.
Дата			
Заказчик: ОАО «Черномортранснефть»			
Директор	Д.П. Коваленко		
Инженер Ж.И. Мару			
Схема организации улично-дорожной сети и движения транспорта		М 1:10000	
Страница	Лист	Листов	
	24	27	
ООО «ЭТИ, замлеустройств, оценка» г. Москва, ул. Бульварная 1-я, д. 12/11 корп. 17-18			