Линия совмещения с листом 25

С

Схема организации улично-дорожной сети и движения транспорта для размещения объекта:«Проект «Юг». 1 этап. Реконструкция магистральных трубопроводов «Тихорецк - Новороссийск». Строительство лупингов для нефтепровода «Тихорецк - Новороссийск - 3»

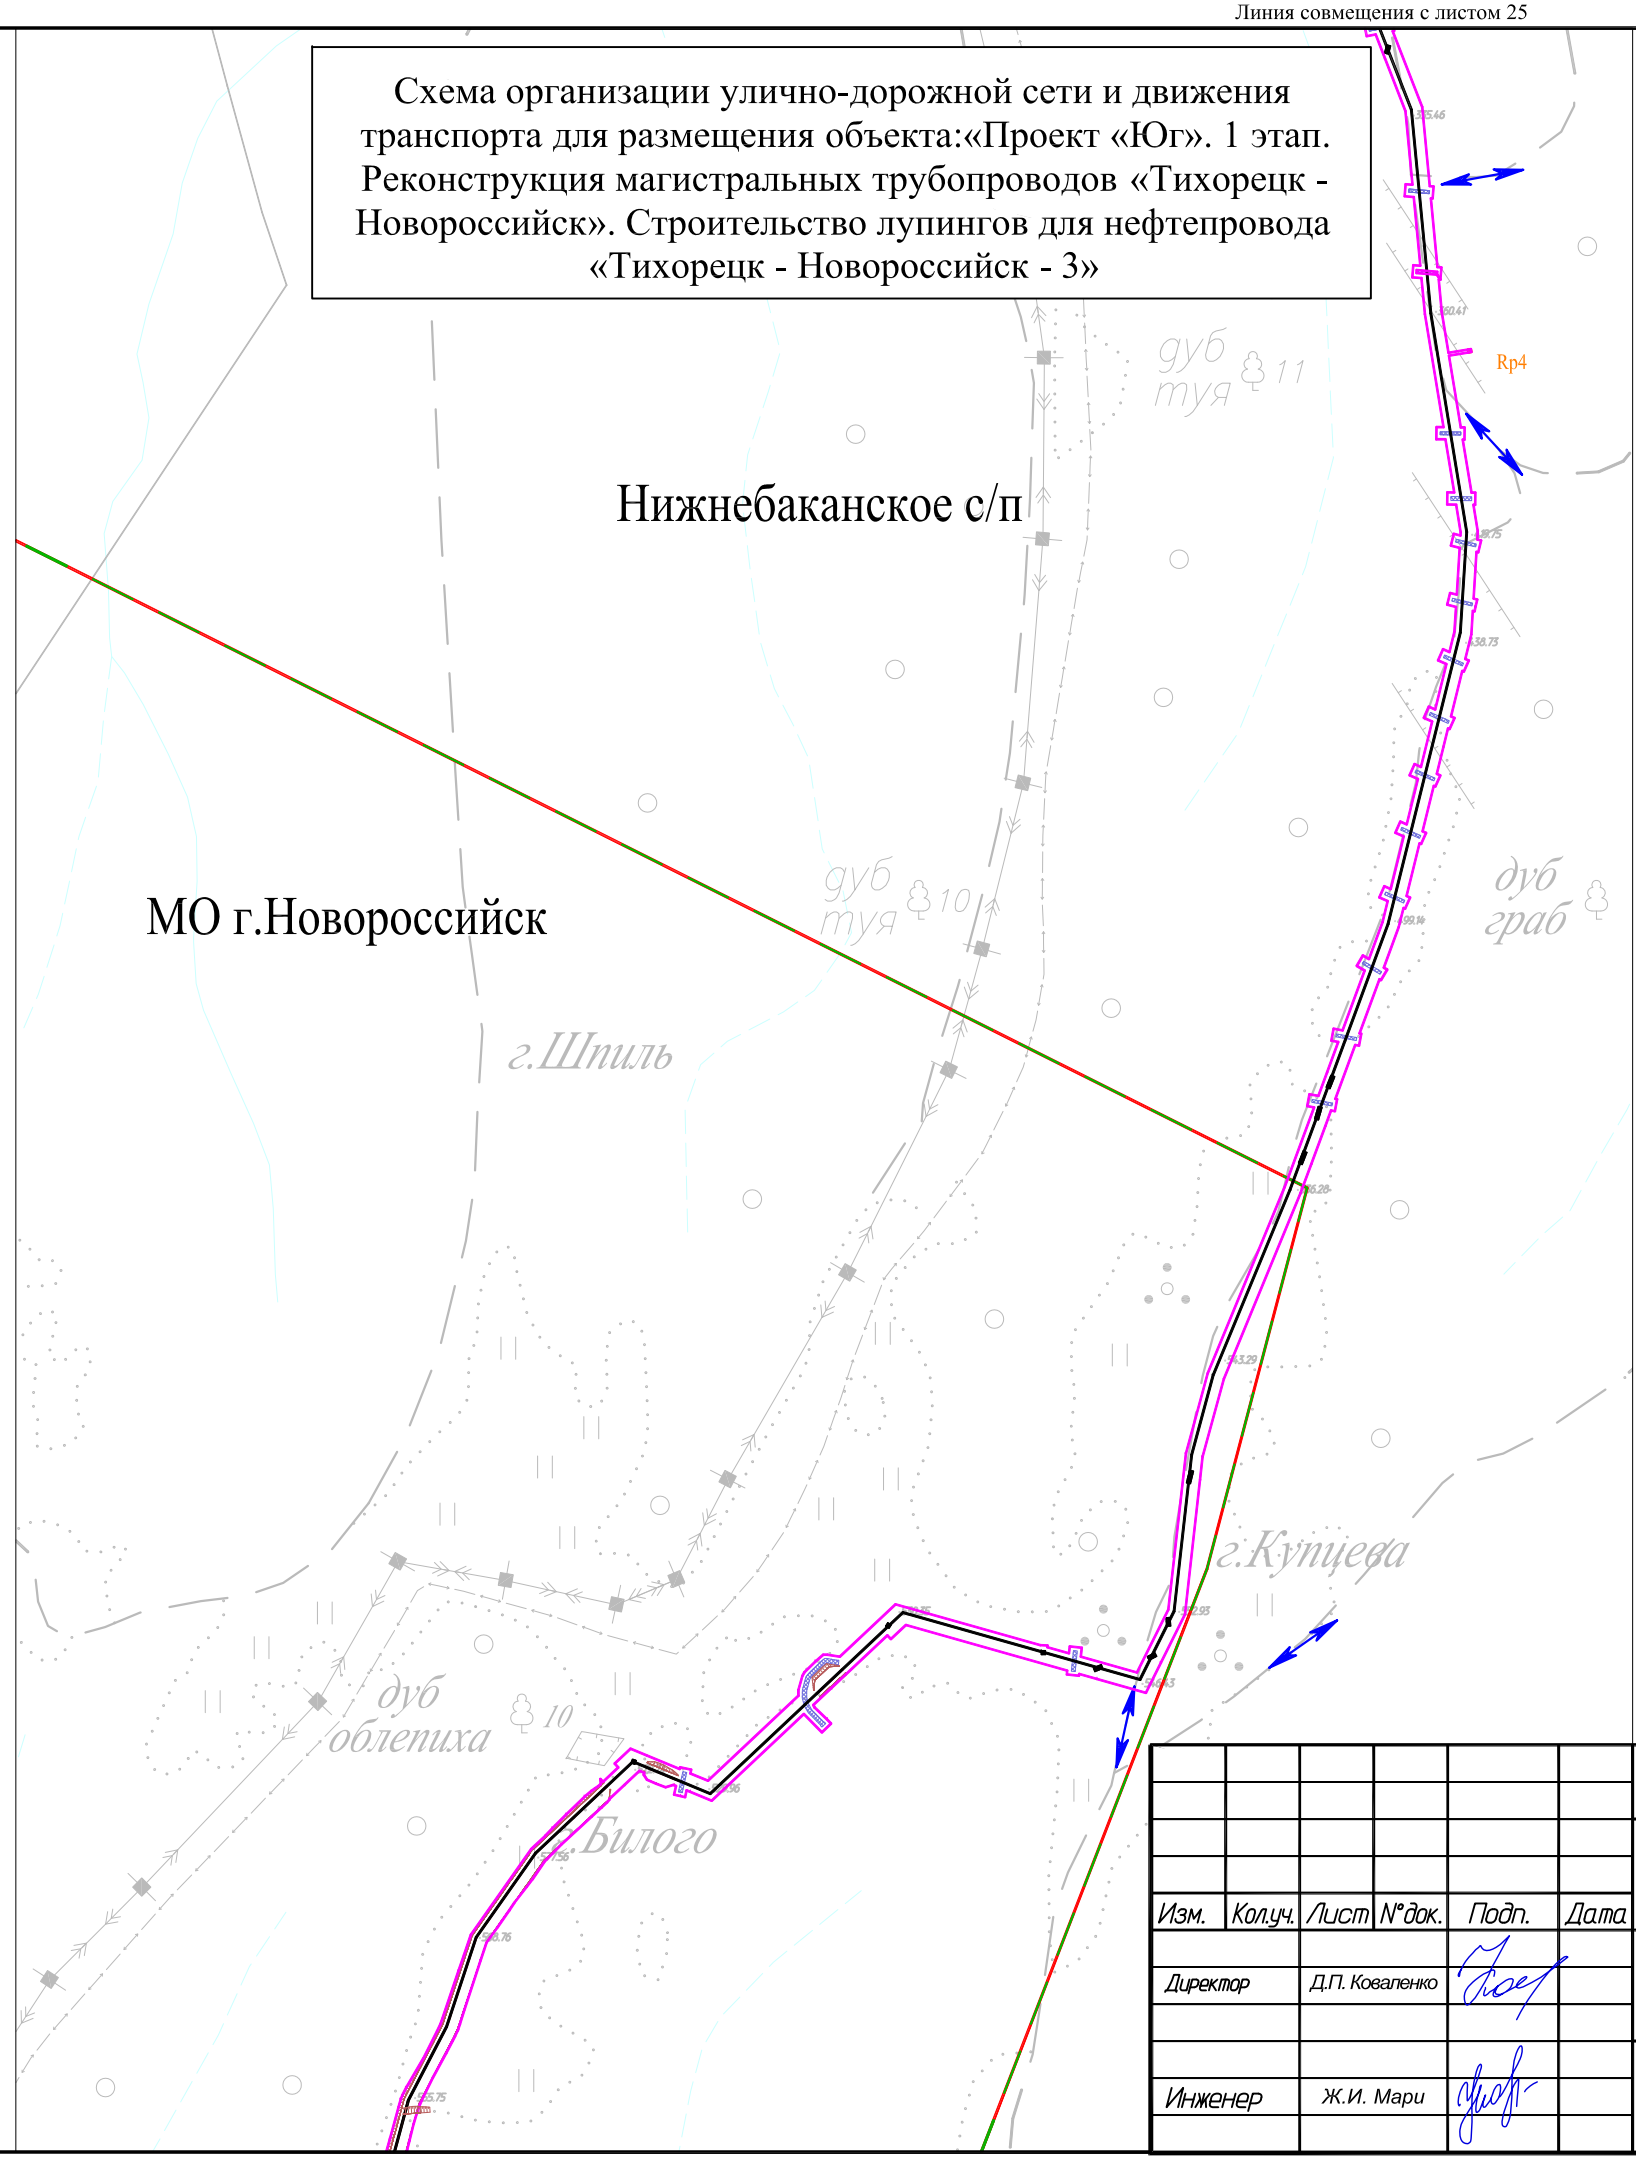

Условные обозначения:

- граница зоны планируемого размещения объекта
- граница муниципальных образований
- граница сельских поселений
- существующие дороги
- каналы,ручьи
- ось проектируемого нефтепровода
- инженерная защита
- репер
- проектируемый откос
- дорожные плиты
- направление движения транспорта

Изм.	Кол.уч.	Лист	N°док.	Подп.	Дата
Директор		Д.П. Коваленко			
Инженер		Ж.И. Мари			

Краснодарский край, г. Новороссийск и Крымский район, Нижебаканское сельское поселение

Документация по планировке территории (проект планировки территории) для размещения объекта: «Проект «Юг». 1 этап. Реконструкция магистральных трубопроводов «Тихорецк - Новороссийск». Строительство лупингов для нефтепровода «Тихорецк - Новороссийск - 3»

Заказчик: ОАО "Черномортранснефть"

Стадия	Лист	Листов
	26	27

Схема организации улично-дорожной сети и движения транспорта М 1:10000

ООО "БТИ, землеустройство, оценка" г. Москва, ул. Бухвостова 1-я, д. 12/11 корп. 17-18

Линия совмещения с листом 27

Формат А3