
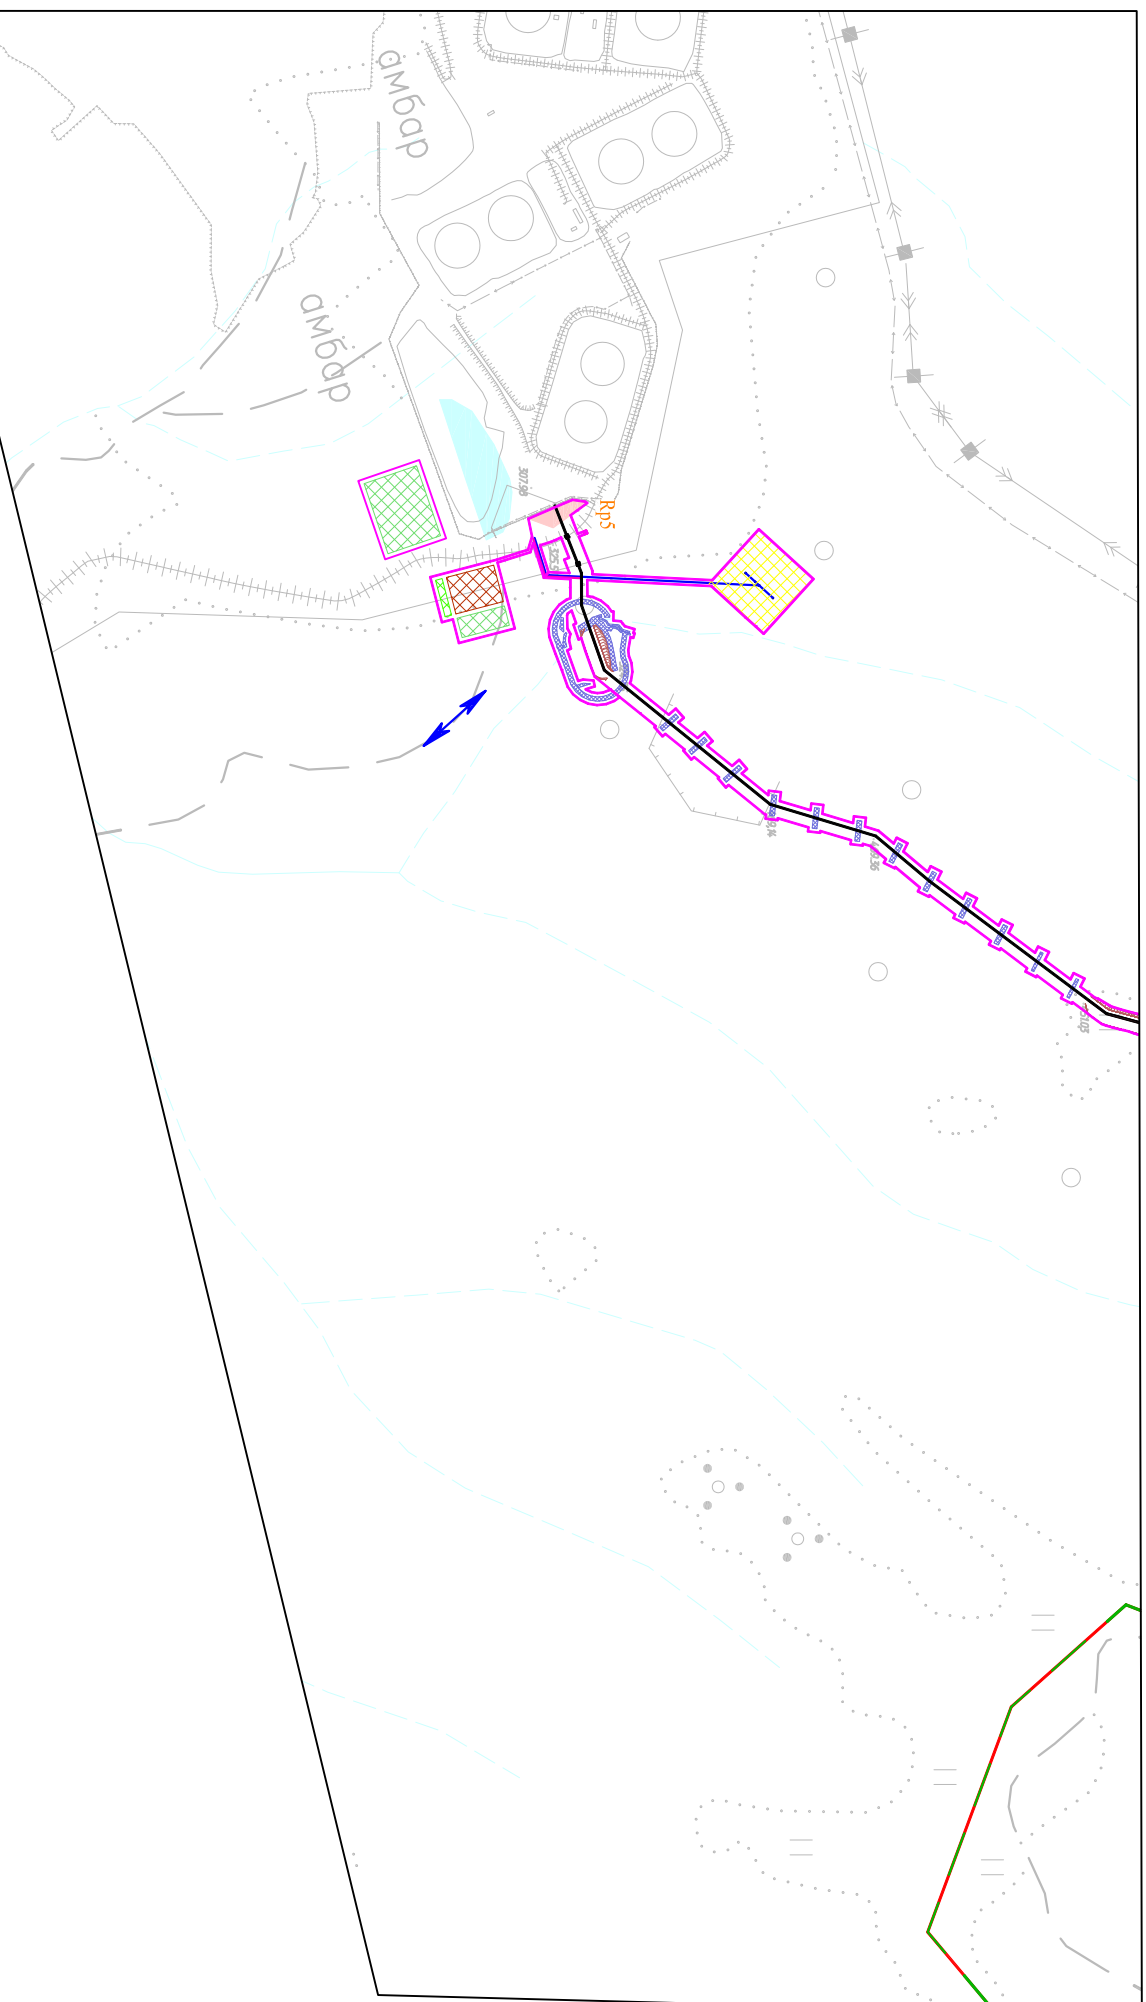


С
**Схема организации улично-дорожной сети и движения транспорта для размещения объекта: «Юг». 1 этап.
 Реконструкция магистральных трубопроводов «Тихорецк - Новоросийск». Строительство лупингов для
 нефтепровода «Тихорецк - Новоросийск - 3»**

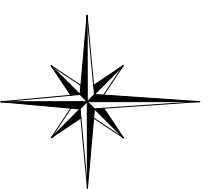

- Условные обозначения:**
- Граница зоны планируемого размещения объекта
 - Граница муниципальных образований
 - Граница сельских поселений
 - Существующие дороги
 - Каналы, ручьи
 - ось проектируемого нефтепровода
 - площадь складирования минерального грунта
 - площадь складирования плодородного грунта
 - амбар № 1 для ПИ
 - площадка ГАЗ №4
 - проектируемая Кг на Газ № 2, №3, №4
 - проектируемый дренажный кабель
 - репер
 - проектируемые опоры ЛЭП
 - инженерная защита
 - зона проектируемого размещения площадки "Грушовая" ПК "Шекхарис"
 - проектируемый откос
 - дорожные плиты
 - направление движения транспорта

Краснодарский край, г. Новоросийск			
Изм.	Колуч.	Лист	№ док.
Директор	ДПТ Коваленко	Подп.	Дата
Инженер	Ж.И. Мари		
Документация по планировке территории (проект планировки территории) для размещения объекта: «Тихорецк - Новоросийск». 1 этап. Реконструкция магистральных трубопроводов «Тихорецк - Новоросийск». Строительство лупингов для нефтепровода «Тихорецк - Новоросийск - 3»			
Заказчик: ОАО "Черномортранснефть"			
Страница	Лист	Листов	
	27	27	
Схема организации улично-дорожной сети и движения транспорта М 1:10000			
ООО "ВТИ, замлеустройств, оценка" г. Москва, ул. Бульварная 1-я, д. 12/11 корпус 17-18			