


Схема расположения листов к разбивочному чертежу красных линий для размещения объекта: «Проект «Юг». 1 Этап. Реконструкция магистральных трубопроводов «Тихорецк - Новороссийск». Строительство лупингов для нефтепровода «Тихорецк - Новороссийск - 3»

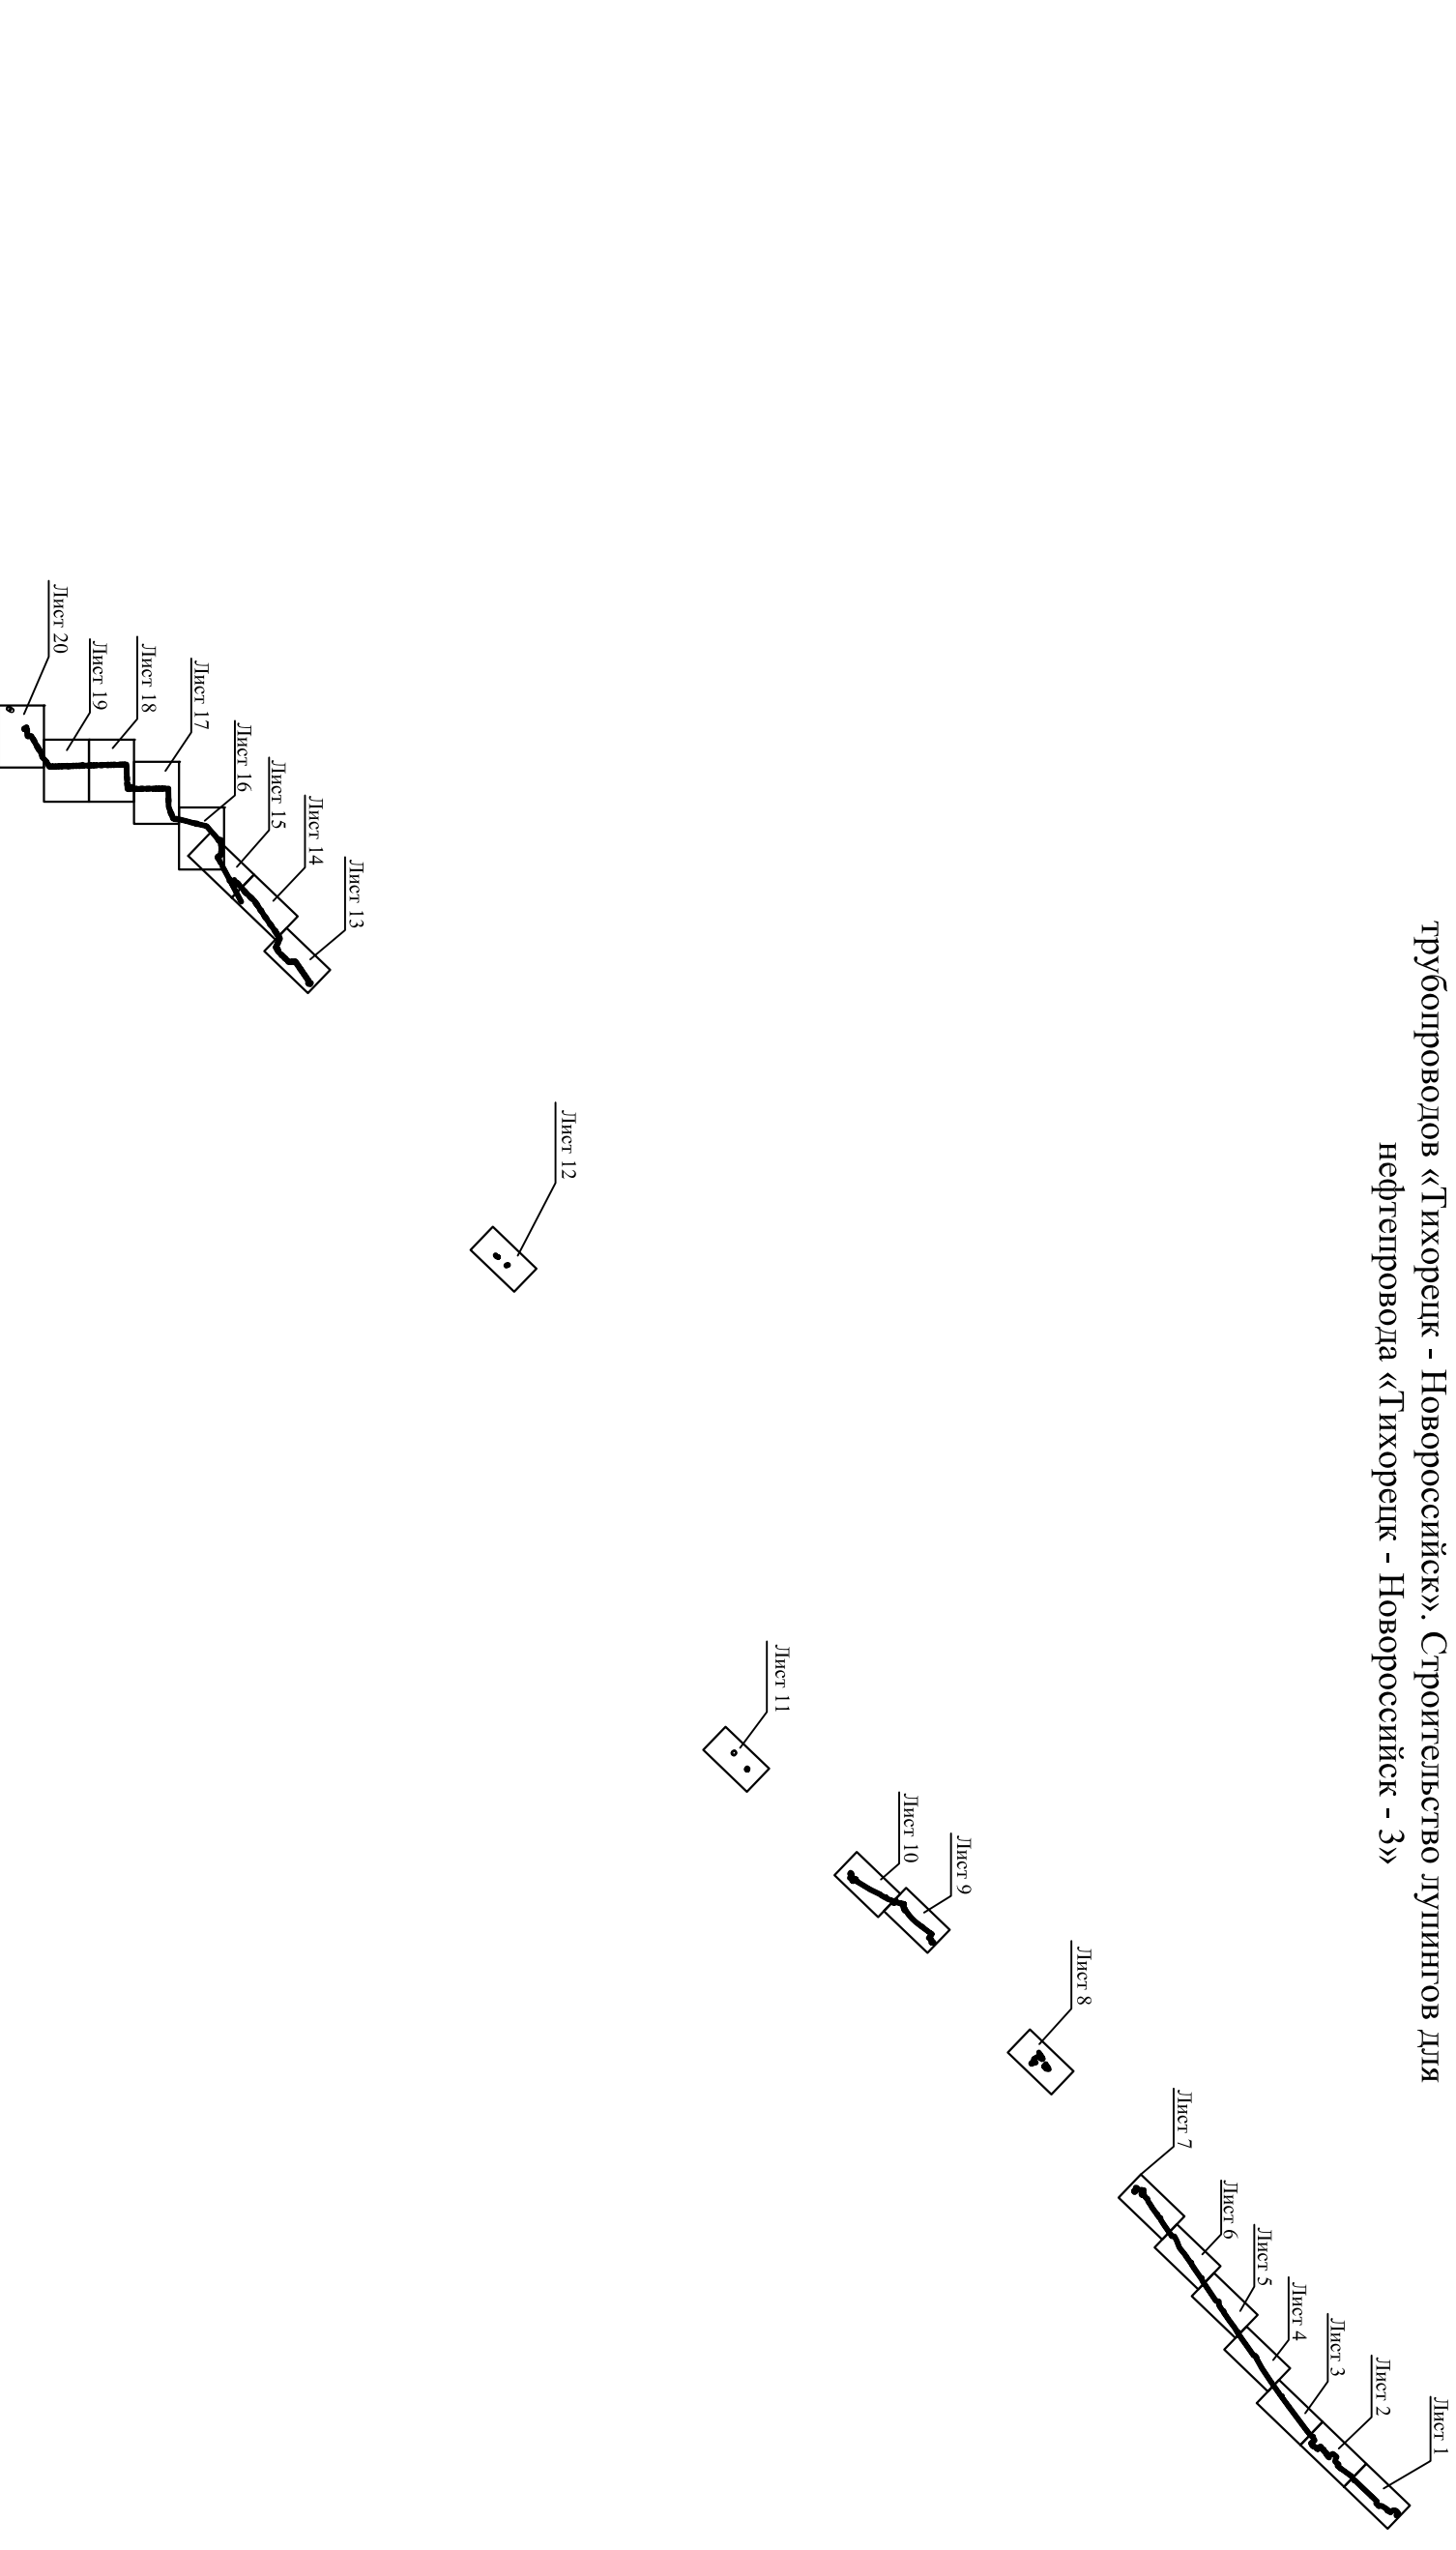

Краснодарский край, район г.Новороссийск, Тихорецкий, Выселковский, Кореновский, Динской, Красноармейский, Абинский, Северский, Крымский, Абинский, Северский, Крымский районы					
Документация по планировке территории (проект планировки территории) для размещения объекта: «Проект «Юг». 1 Этап. Реконструкция магистральных трубопроводов «Тихорецк - Новороссийск». Строительство лупингов для нефтепровода «Тихорецк - Новороссийск - 3»					
Изм.	Колуч.	Лист	№ док.	Подп.	Дата
Директор	Д.П. Коваленко			<i>Коваленко</i>	
Инженер	Ж.И. Марш			<i>Марш</i>	
Схема расположения листов к разбивочному чертежу красных линий					
Заказчик: ОАО "Черномортранснефть"			Стандия	Лист	Листов
				1	1
ООО "ЕТИ, замлеустройств, оценка" г. Москва, ул. Бухарстова 1-я, д. 12/11 корп. 17-18					