


Схема использования территории в период подготовки проекта планировки территории, границ территорий объектов культурного наследия, границ зон с особыми условиями использования территорий для размещения объекта: «Проект «Юг». 1 этап. Реконструкция магистральных трубопроводов «Тихорецк - Новоросийск». Строительство дупингов для нефтепровода «Тихорецк - Новоросийск - 3»

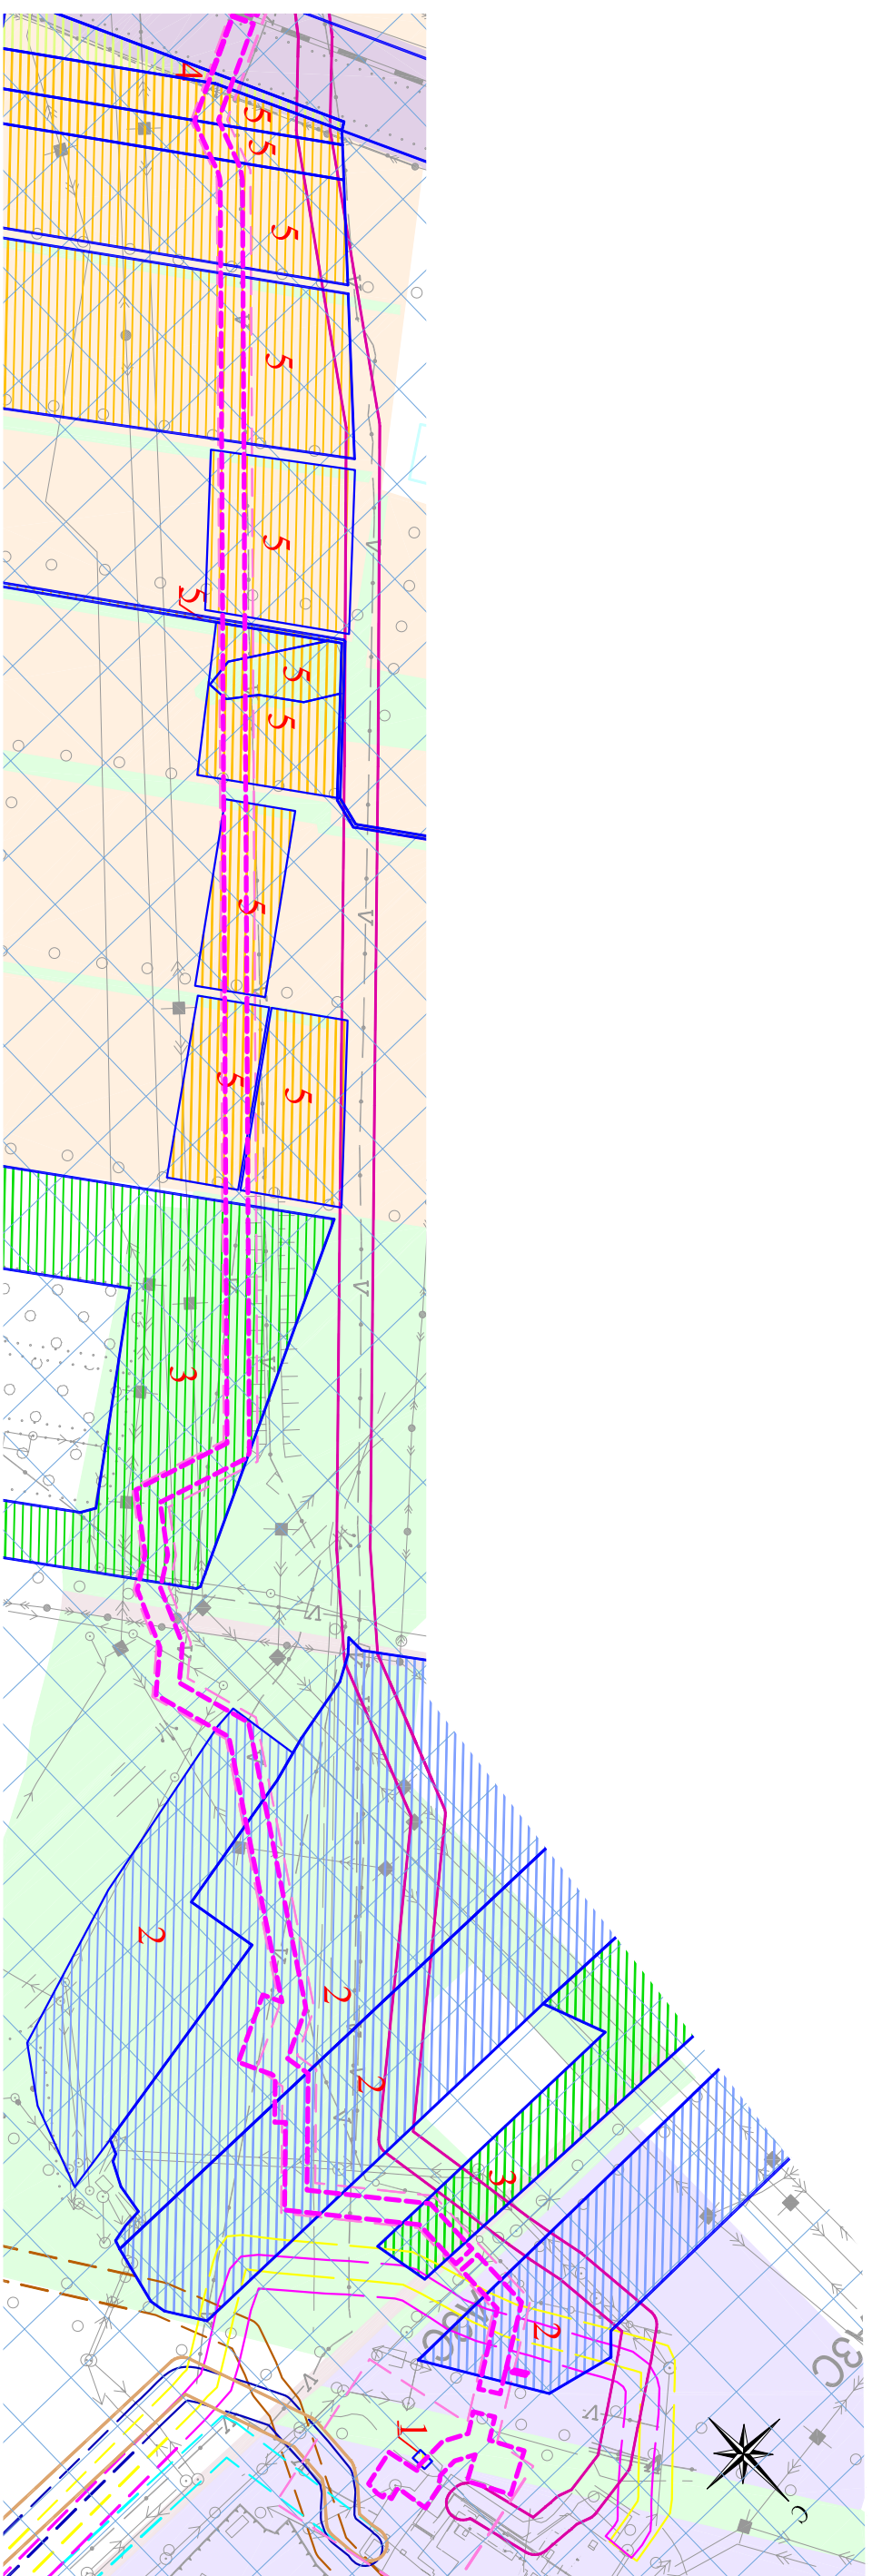

Условные обозначения:

- |   |   |   |   |
|---|---|---|---|
| — | Граница зоны планируемого размещения объекта  | — | Охранная зона проектируемого нефтепровода                   |
| — | Существующие дороги   | — | Зона шумового дискомфорта от автомобильных и железных дорог |
| — | Каналы, река  | — | Территориальные зоны:                                       |
| 1 | Собственность Общество с ограниченной ответственностью "Дорожная фирма "Агат", Для промбазы и наземных сооружений | 1 | земли производственного и коммунально-складского назначения |
| 2 | Аренда Жорник Олег Николаевич, Для сельскохозяйственного производства   | 2 | земли природных территорий                                  |
| 3 | Аренда Карпов Андрей Михайлович, Для сельскохозяйственного производства   | 3 | земли сельскохозяйственного назначения                      |
| 4 | Государственная собственность, Для сельскохозяйственного производства   | 4 | земли размещения железнодорожного транспорта                |
| 5 | Аренда Общество с ограниченной ответственностью "Золотая Нива", Для сельскохозяйственного использования           | 5 | земли размещения автомобильных дорог                        |
| — | Охранная зона магистрального трубопровода "Тихорецк - Туапсе", Ду 530   |   |   |
| — | Охранная зона магистрального трубопровода "Тихорецк - Новоросийск 1", Ду 530                                      |   |   |
| — | Охранная зона магистрального трубопровода "Куйбышев - Тихорецк", Ду 800   |   |   |
| — | Охранная зона магистрального трубопровода "Тихорецк - Новоросийск 2", Ду 800                                      |   |   |
| — | Охранная зона магистрального трубопровода "Лисичанск-Тихорецк 1", Ду 700  |   |   |
| — | Охранная зона магистрального трубопровода "Лисичанск-Тихорецк 2", Ду 720  |   |   |

Краснодарский край, Тихорецкий район, Парковое с/п			
Документация по планировке территории (проект планировки территории) для размещения объекта: «Проект «Юг». 1 этап. Реконструкция магистральных трубопроводов «Тихорецк - Новоросийск». Строительство дупингов для нефтепровода «Тихорецк - Новоросийск - 3»			
Изм.	Кол.уч.	Листы	№ док.
		Подп.	Дата
Директор		Коваленко Д.П.	
Заказчик: ОАО "Черномортрансгаз"			
Инженер	Мари Ж.И.		
Схема использования территории в период подготовки проекта планировки территории, границ территорий объектов культурного наследия, границ зон с особыми условиями использования территории		Стадия	Лист
М.П.:10000		1	27
ООО "ЭТИ, землеустроительство, оценка"		г. Москва, ул. Бухарстова 1-я, д. 12/11 корп. 17-18.	