


**Схема использования территории в период подготовки проекта планировки территории, границ территорий объектов культурного наследия, границ зон с особыми условиями использования территорий для размещения объекта: «Проект «Юг». 1 этап. Реконструкция магистральных трубопроводов «Тихорецк - Новоросийск». Строительство дуплингов для нефтепровода «Тихорецк - Новоросийск - 3»**

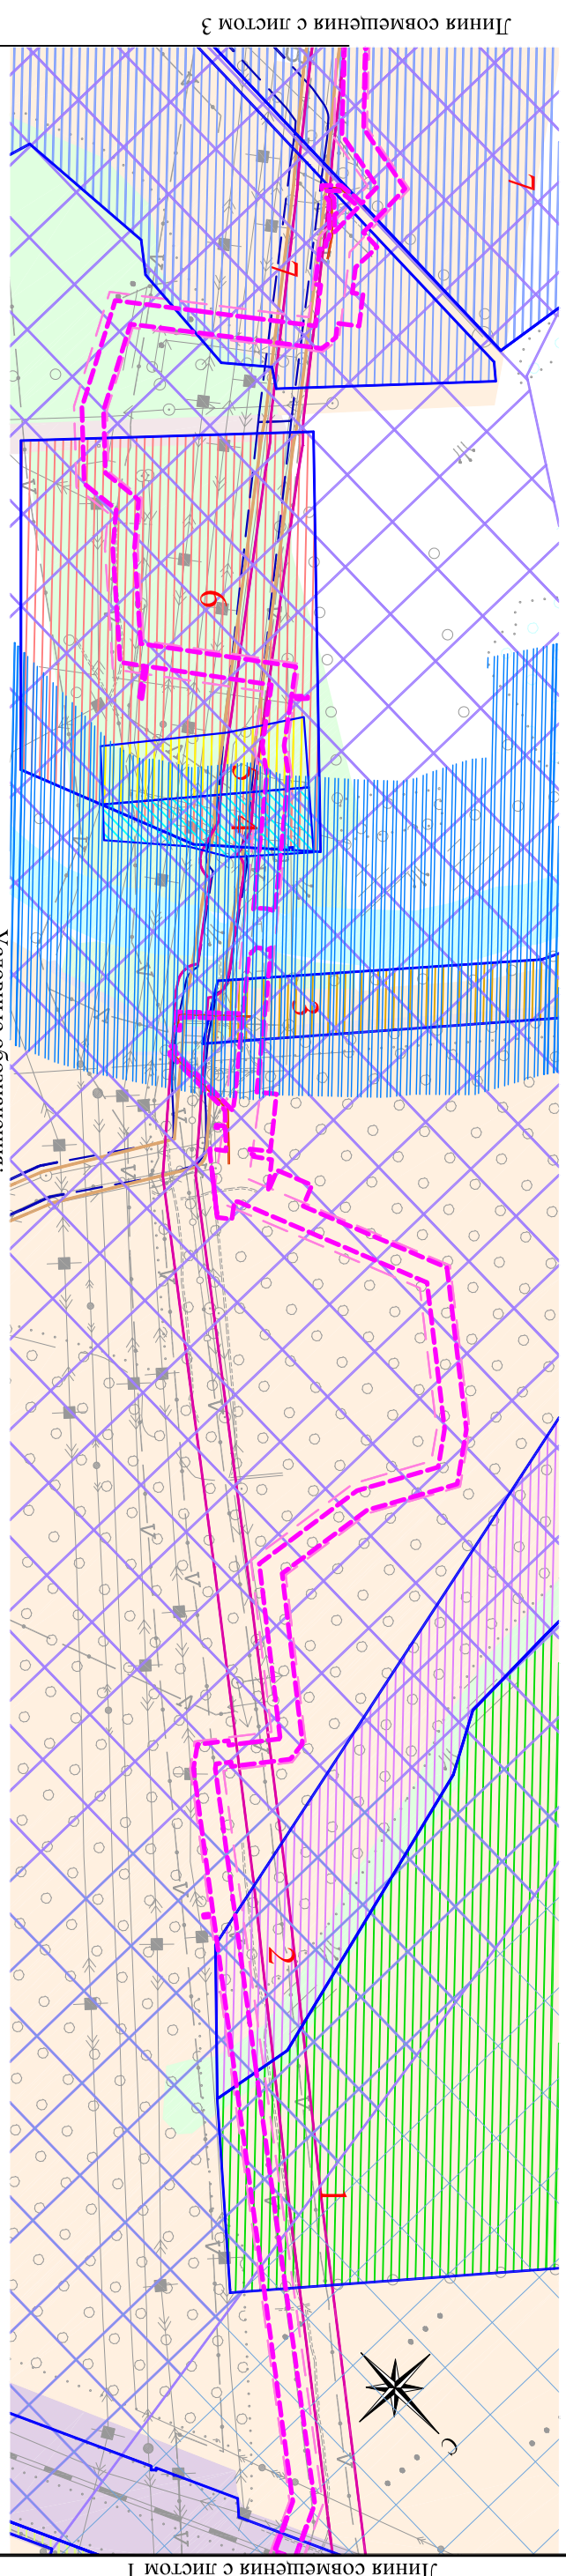

Условные обозначения:

- - - Граница зоны планируемого размещения объекта
- Существующие дороги
- Каналы, река
- Аренда Общества с ограниченной ответственностью "Золотой колосок", Для сельскохозяйственного использования
- Долевая собственность Рожкова Любовь Васильевна, Курочкина Валентина Васильевна, Гайко Наталья Васильевна, Для сельскохозяйственного использования
- Собственность Лемешенко Людмила Андреевна, Уварова Гатьяна Петровна, Для сельскохозяйственного производства
- Аренда Дзвяко Олеся Андреевна, Для сельскохозяйственного производства
- Аренда Шорохов Алексей Николаевич, для сельскохозяйственного использования
- Государственная собственность, Для сельскохозяйственного производства
- Собственность Лопманов Николай Константинович, Для сельскохозяйственного производства
- Охраняемые зоны трубопроводов
- Зона шумового дискомфорта от автомобильных и железных дорог
- Водоохранная зона
- Охранная зона магистрального трубопровода "Тихорецк - Новоросийск 2", Ду 800
- Охранная зона магистрального трубопровода "Тихорецк - Новоросийск 1", Ду 530
- Охранная зона магистрального трубопровода "Тихорецк - Туапсе", Ду 530
- Охранная зона проектируемого нефтепровода
- Охранная зона проектируемой ЛЭП

- Территориальные зоны:
- земли природных территорий
  - земли сельскохозяйственного назначения
  - земли размещения железнодорожного транспорта
  - земли размещения автомобильных дорог

Изм.	Кол.уч.	Листы	N док.	Подп.	Дата	Курснодарский край, Тихорецкий район, Алексеевское с/п, Тихорецкое с/п Документация по планировке территории (проект планировки территории) для размещения объекта: «Проект «Юг». 1 этап. Реконструкция магистральных трубопроводов «Тихорецк - Новоросийск». Строительство дуплингов для нефтепровода «Тихорецк - Новоросийск - 3»			
Директор	Коваленко Д.П.								
Инженер	Мари Ж.И.								
Заказчик: ОАО "Черномортрансгаз"						Статус	Лист	Листов	
Схема использования территории в период подготовки проекта планировки территории, границ зон с особыми условиями использования территории							2	27	
ООО "ЭТИ, землеустроительство, оценка" г. Москва, ул. Бухарстова 1-я, д. 12/11 корп. 17-18.									