


Схема использования территории в период подготовки проекта планировки территории, границ территорий объектов культурного наследия, границ зон с особыми условиями использования территорий для размещения объекта: «Проект «Юг». 1 этап. Реконструкция магистральных трубопроводов «Тихорецк - Новоросси́йск». Строительство лупингов для нефтепровода «Тихорецк - Новоросси́йск - 3»

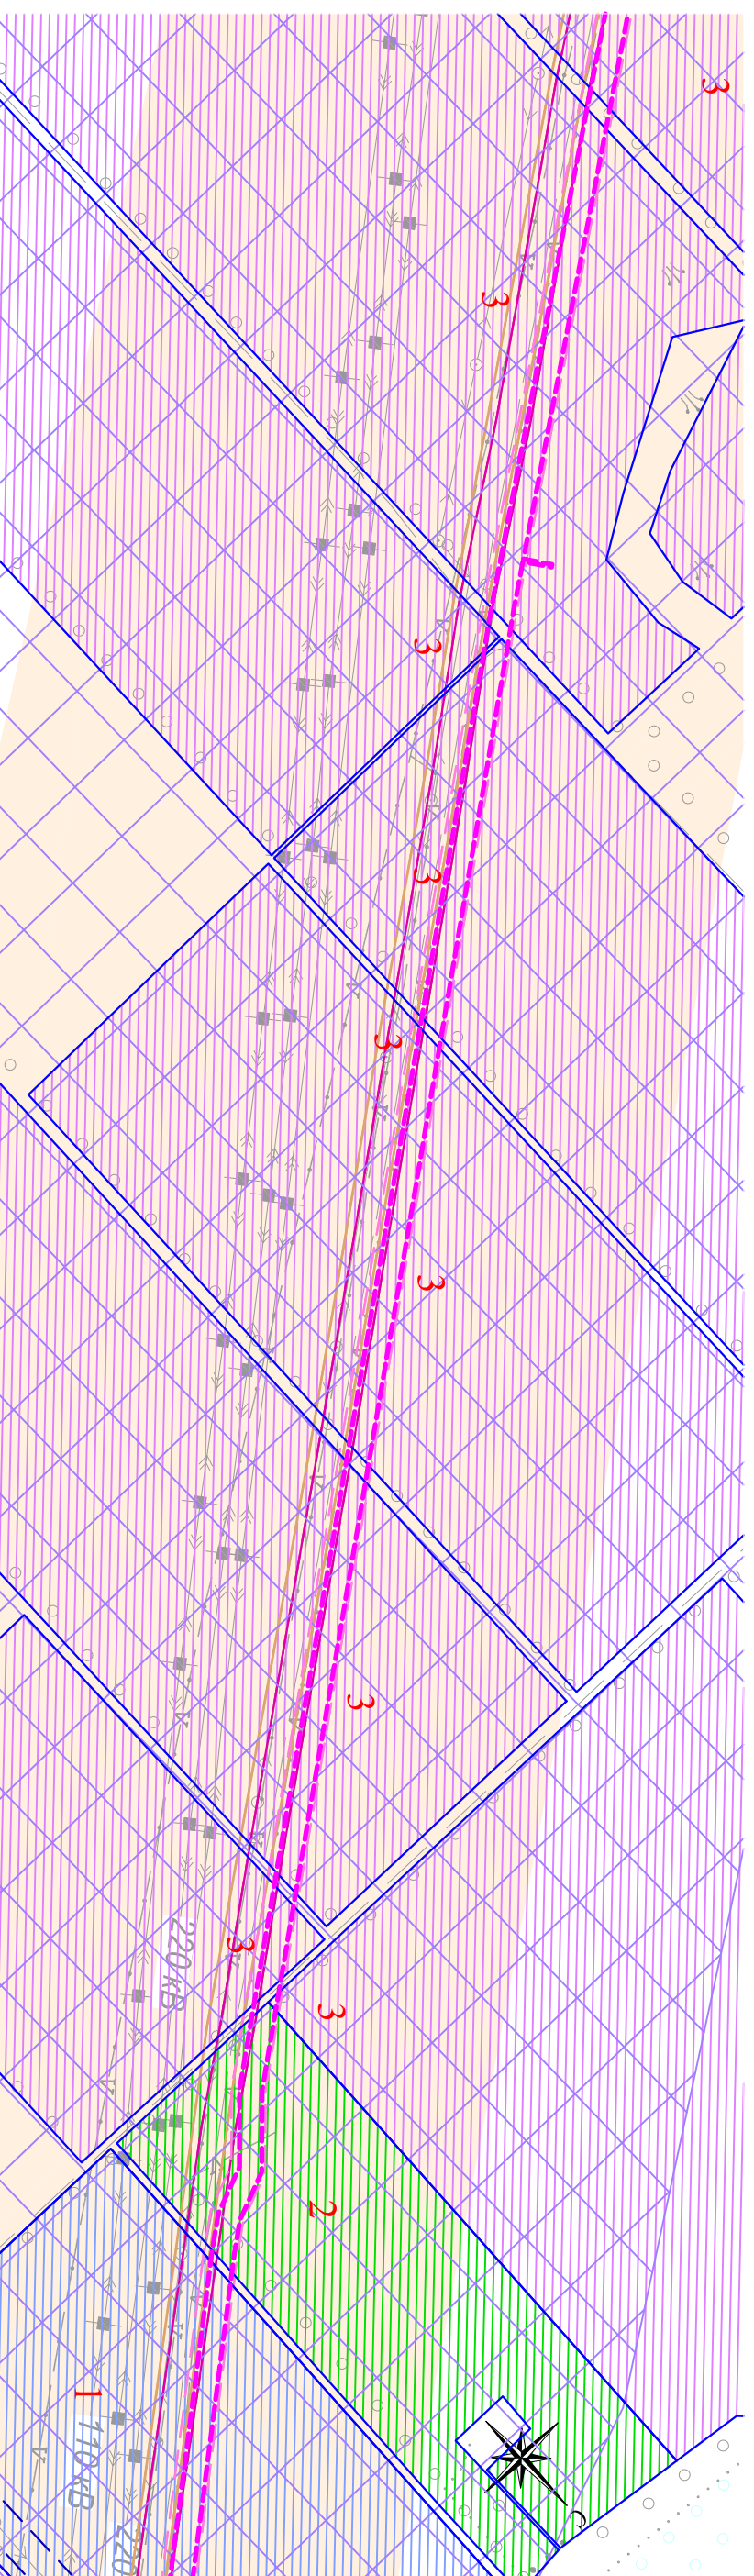

Линия совмещения с листом 4

Условные обозначения:

- Граница зоны планируемого размещения объекта
- Существовавшие дороги
- 1 Собственность Лопманов Николай Константинович, Для сельскохозяйственного производства
- 2 Собственность Субъект Российской Федерации Краснодарский край, для сельскохозяйственного использования
- 3 Аренда Общество с ограниченной ответственностью "Агросоюз", Для сельскохозяйственного производства
- Охранная зона проектируемого нефтепровода
- Охранная зона магистрального трубопровода "Тихорецк - Новоросси́йск 1", Ду 530
- Охранная зона магистрального трубопровода "Тихорецк - Новоросси́йск 2", Ду 800
- Охранные зоны трубопроводов
- Территориальные зоны:
- земли сельскохозяйственного назначения

Линия совмещения с листом 2

						<p>Краснодарский край, Тихорецкий район, Алексеевское с/п</p> <p>Документация по планировке территории (проект планировки территории) для размещения объекта: «Проект «Юг». 1 этап. Реконструкция магистральных трубопроводов «Тихорецк - Новоросси́йск». Строительство лупингов для нефтепровода «Тихорецк - Новоросси́йск - 3»</p>				
Изм.	Кол.уч.	Лист	N док.	Подп.	Дата					
Директор		Коваленко Д.П.					<p>Заказчик: ОАО "Черномортрансгаз"</p>	Стация	Лист	Листов
Инженер		Мари Ж.И.						3	27	
<p>Схема использования территории в период подготовки проекта планировки территории, границ территорий объектов культурного наследия, границ зон с особыми условиями использования территорий</p> <p>М.1:10000</p>							<p>ООО "ЭТИ, землеустроительство, оценка"</p> <p>г. Москва, ул. Бухарстова 1-я, д. 12/11</p> <p>корп. 17-18.</p>			