


Схема использования территории в период подготовки проекта планировки территории, границ территорий объектов культурного наследия, границ зон с особыми условиями использования территорий для размещения объекта: «Проект «Юг». 1 этап. Реконструкция магистральных трубопроводов «Тихорецк - Новороссийск». Строительство лупингов для нефтепровода «Тихорецк - Новороссийск - 3»

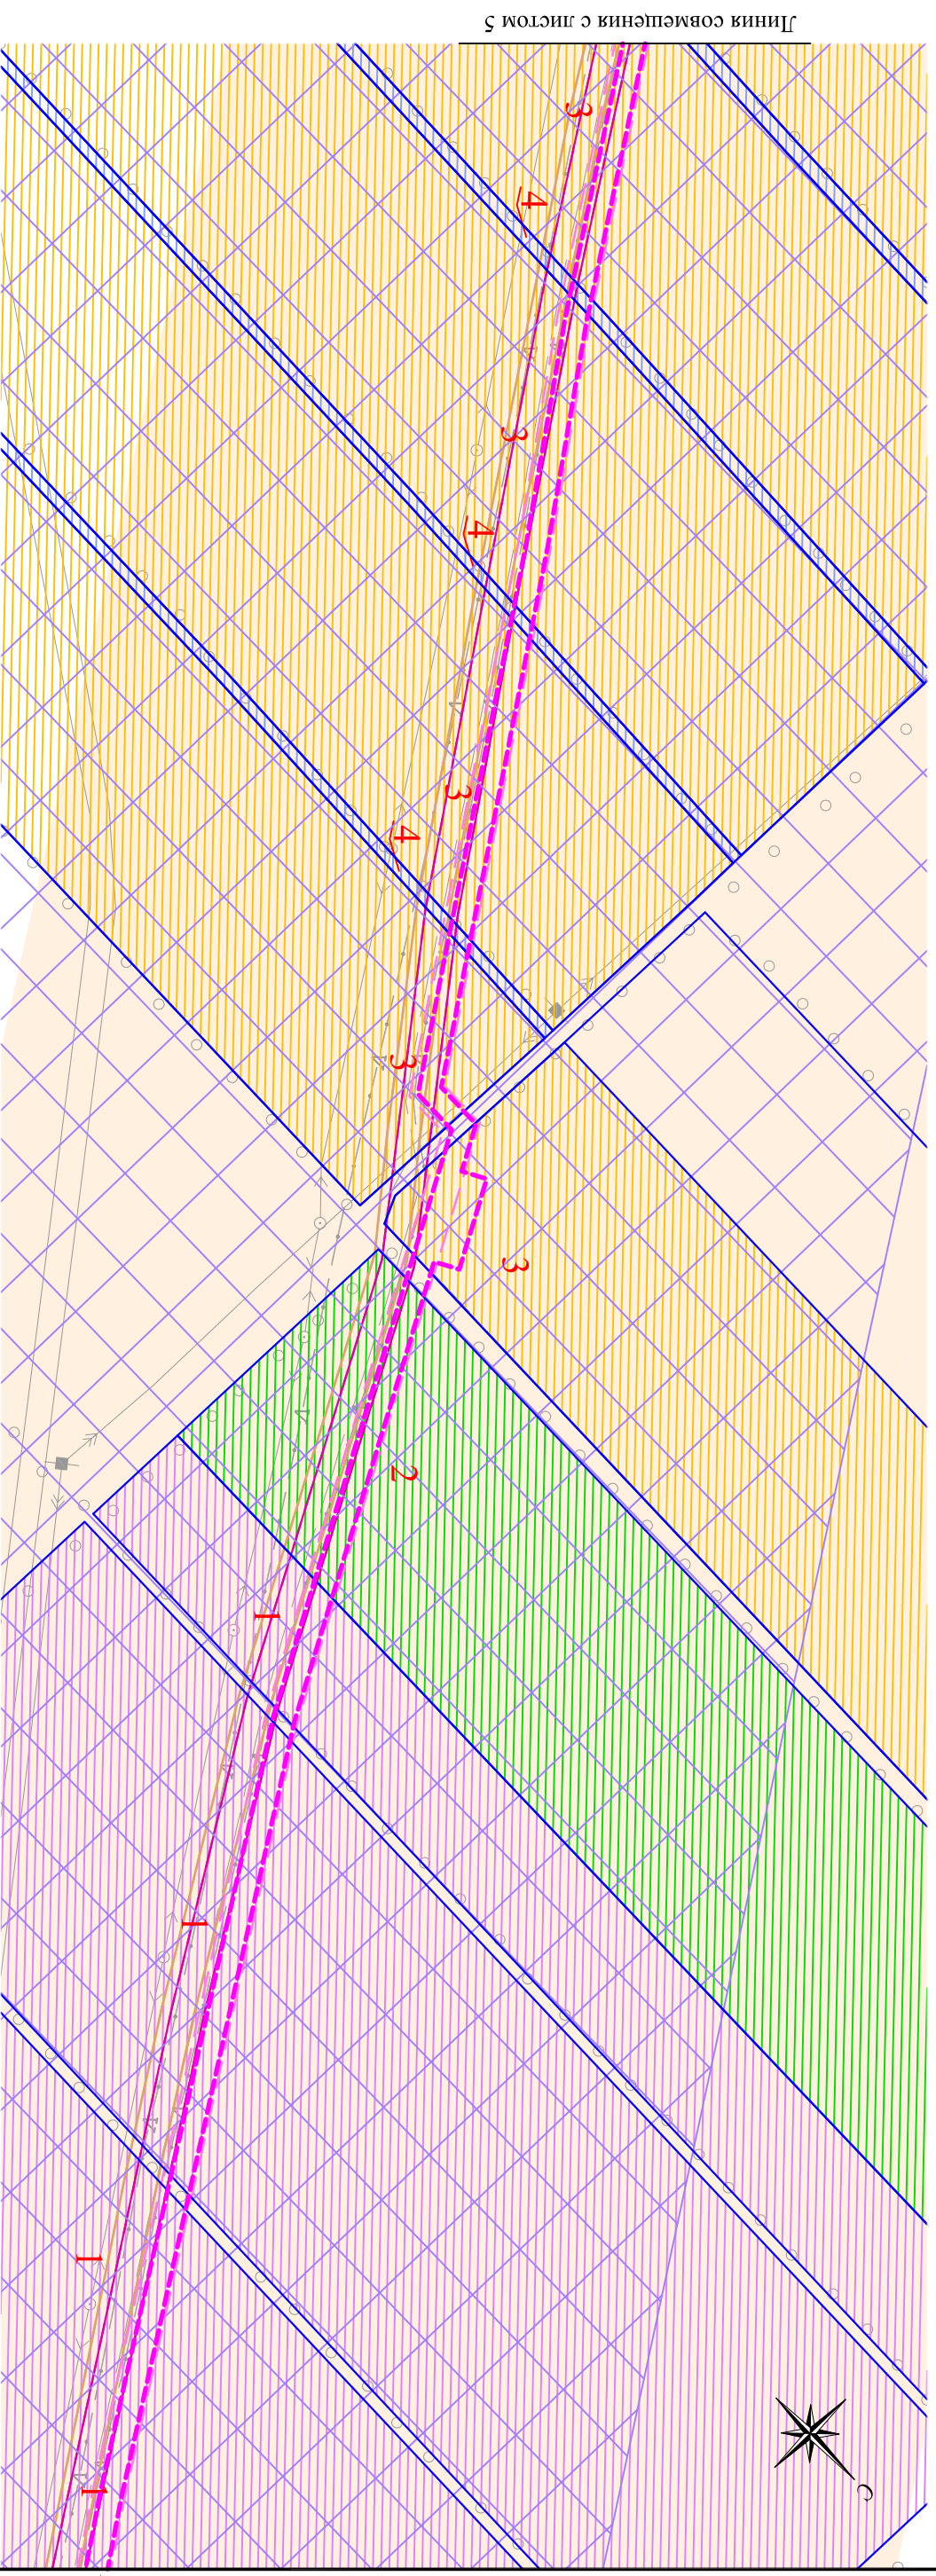

Линия совмещения с листом 5

Линия совмещения с листом 3

**Условные обозначения:**

- Граница зоны планируемого размещения объекта
  - Существующие дороги
  - 1 Аренда Объекта с ограниченной ответственностью "Агросоюз", Для сельскохозяйственного производства
  - 2 Собственность Лолманов Николай Константинович, Для сельскохозяйственного производства
  - 3 Аренда Закрытое акционерное общество фирма "Агрокомплекс", Для сельскохозяйственного производства
  - 4 Собственность Субъект Российской Федерации - Краснодарский край, для сельскохозяйственного использования
  - Охранная зона проектируемого нефтепровода
  - Охранная зона магистрального трубопровода "Тихорецк - Новороссийск 1", Ду 530
  - Охранная зона магистрального трубопровода "Тихорецк - Новороссийск 2", Ду 800
  - Охранные зоны трубопроводов
- Территориальные зоны:
- земли сельскохозяйственного назначения

Изм.	Код,уч.	Лист	N док.	Подп.	Дата				
Директор	Коваленко Д.П.								
Инженер	Мари Ж.И.								
Краснодарский край, Тихорецкий район, Агакеевское с/п, Выселковский район, Газварское с/п									
Документация по планировке территории (проект планировки территории) для размещения объекта: «Проект «Юг». 1 этап. Реконструкция магистральных трубопроводов «Тихорецк - Новороссийск». Строительство лупингов для нефтепровода «Тихорецк - Новороссийск - 3»									
Заказчик: ОАО "Черномортрансгаз"						Стадия	Лист	Листов	
							4	27	
Схема использования территории в период подготовки проекта планировки территории, границ территорий объектов культурного наследия, границ зон с особыми условиями использования территории М.1:10000						ООО "ЭТИ, землеустроительство, оценка" г. Москва, ул. Вуховцова 1-я, д. 12/11 корп. 17-18.			