


Схема использования территории в период подготовки проекта планировки территории, границ территорий объектов культурного наследия, границ зон с особыми условиями использования территорий для размещения объекта: «Проект «ЮТ». 1 этап. Реконструкция магистральных трубопроводов «Тихорецк - Новоросийск». Строительство дупингов для нефтепровода «Тихорецк - Новоросийск - 3»

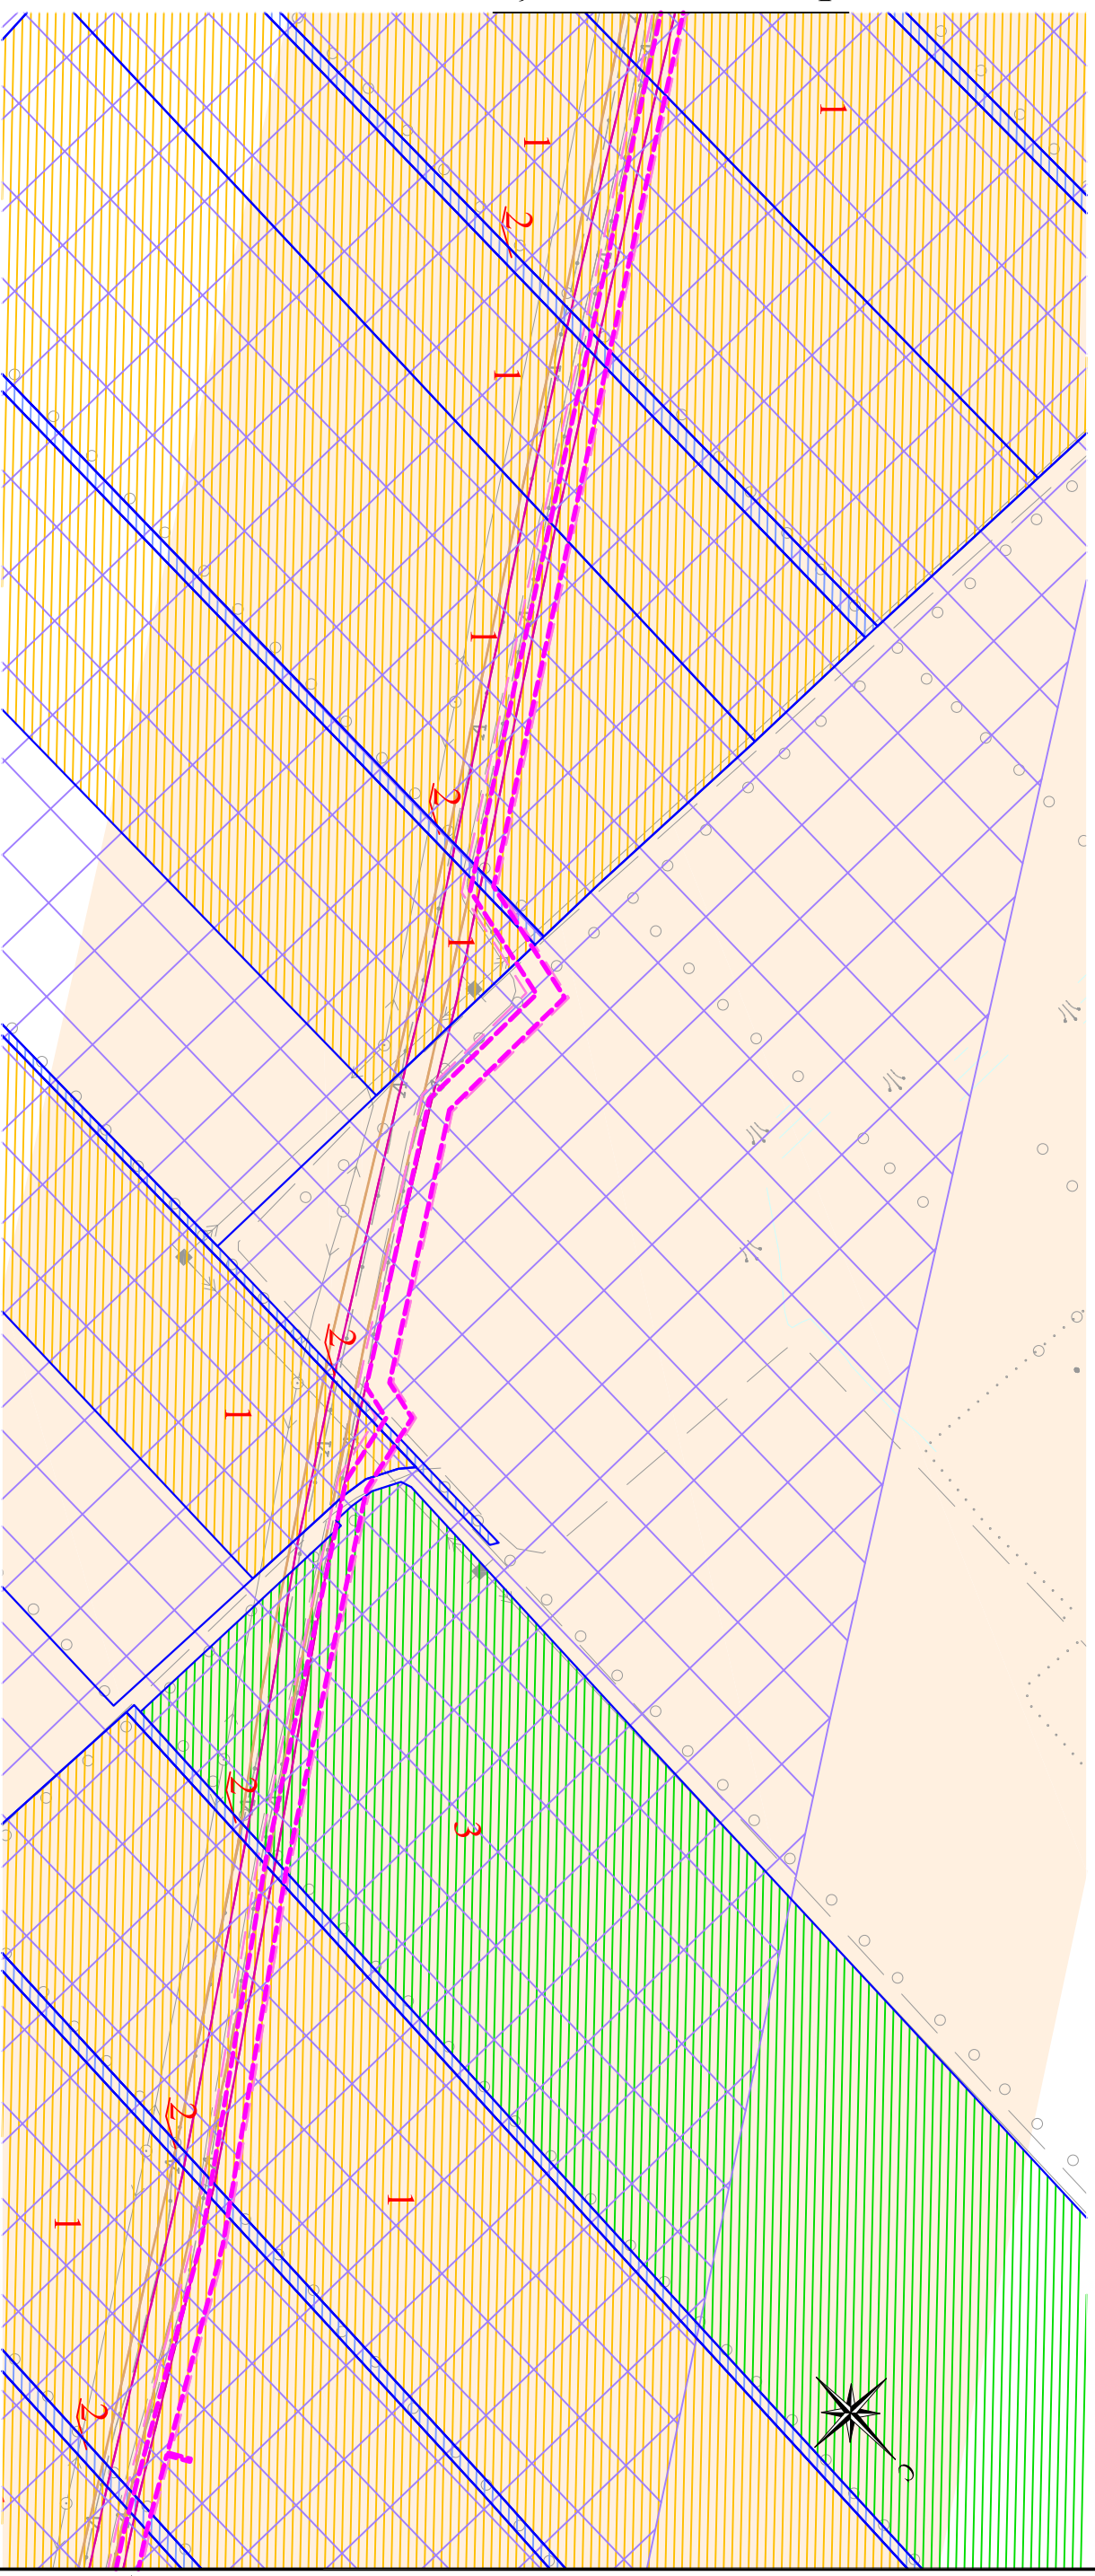

Линия совмещения с листом 4

Условные обозначения:

- Граница зоны планируемого размещения объекта
- Существующие дороги
- Аренда Закрытое акционерное общество фирма "Агрокомплекс", Для сельскохозяйственного производства
- Собственность Субъект Российской Федерации - Краснодарский край, для сельскохозяйственного использования
- Аренда Газпромское казачье общество Выселковского района Кавказского округа Кубанского казачьего войска. Для сельскохозяйственного использования
- Охранная зона проектируемого нефтепровода
- "Тихорецк - Новоросийск 1", Ду 530
- Охранная зона магистрального трубопровода "Тихорецк - Новоросийск 2", Ду 800
- Охранные зоны трубопроводов
- Территориальные зоны:
- Земли сельскохозяйственного назначения

								Краснодарский край, Выселковский район, Газпромское с/п
Документация по планировке территории (проект планировки территории) для размещения объекта: «Проект «ЮТ». 1 этап. Реконструкция магистральных трубопроводов «Тихорецк - Новоросийск». Строительство дупингов для нефтепровода «Тихорецк - Новоросийск - 3»								
Изм.	Кол.уч.	Листы	N док.	Подп.	Дата			
Директор		Коваленко Д.П.				Заказчик: ОАО "Черномортрансгаз"		
Инженер		Марш Ж.И.				ООО "ЭТИ, застройщик", оценка "2. Москва, ул. Бухарстова 1-я, д. 12/11 корп. 17-18.		
		Статья	Лист	Листов				
			5	27				
Схема использования территории в период подготовки проекта планировки территории, границ зон с особыми условиями использования территорий								
М.1:10000								