


Схема использования территории в период подготовки проекта планировки территории, границ территорий объектов культурного наследия, границ зон с особыми условиями использования территорий для размещения объекта: «Проект «Юг». 1 этап. Реконструкция магистральных трубопроводов «Тихорецк - Новоросийск». Строительство дуплингов для нефтепровода «Тихорецк - Новоросийск - 3»

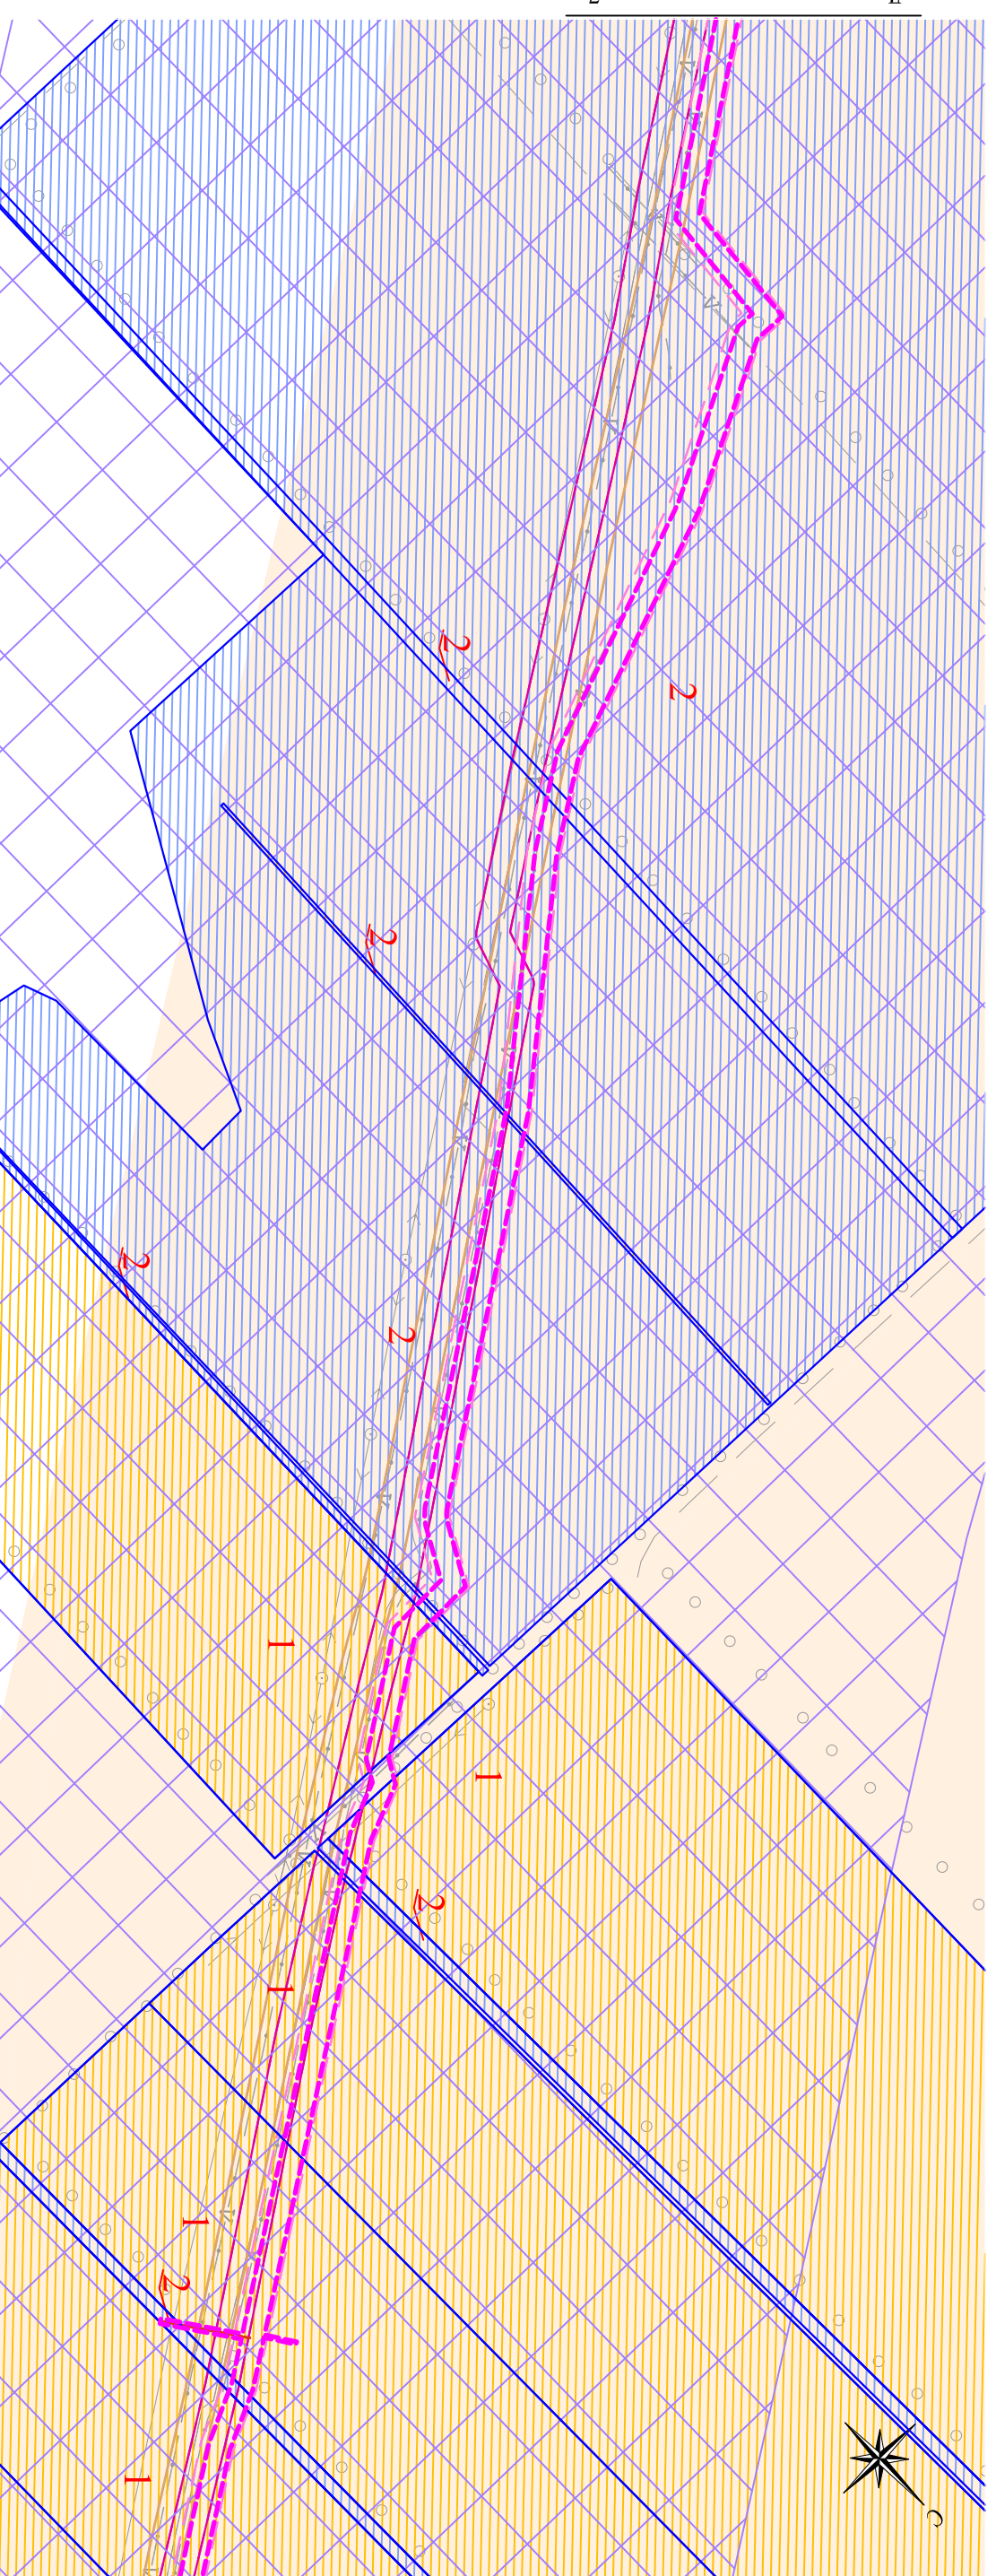

Условные обозначения:

- Граница зоны планируемого размещения объекта
- Существующие дороги
- 1 Аренда Закрытого акционерное общество фирма "Агрокомплекс", Для сельскохозяйственного производства
- 2 Собственность Субъект Российской Федерации - Краснодарский край, для сельскохозяйственного использования
- Охранная зона проектируемого нефтепровода
- Охранная зона магистрального трубопровода "Тихорецк - Новоросийск 1", Ду 530
- Охранная зона магистрального трубопровода "Тихорецк - Новоросийск 2", Ду 800
- Охранная зона проектируемой ЛЭП
- Охранные зоны трубопроводов
- Территориальные зоны:
- земли сельскохозяйственного назначения

Изм.	Кол.уч.	Лист	№ док.	Подп.	Дата	Краснодарский край, Выселковский район, Газырское с/п, Курьское с/п	Заказчик: ОАО "Черномортранснефть"		
							Стадия	Лист	Листов
						Документация по планировке территории (проект планировки территории) для размещения объекта: «Проект «Юг». 1 этап. Реконструкция магистральных трубопроводов «Тихорецк - Новоросийск». Строительство дуплингов для нефтепровода «Тихорецк - Новоросийск - 3»		6	27
Директор		Кокляченко Д.П.				Схема использования территории в период подготовки проекта планировки территории, границ территорий объектов культурного наследия, границ зон с особыми условиями использования территории			
Инженер		Марш Ж.И.				ООО "ЭТИ, землестроительство, оценка" г. Москва, ул. Бухарстова 1-я, д. 12/11 корп. 17-18.			

Линия совмещения с листом 7

Линия совмещения с листом 5