


**Схема использования территории в период подготовки проекта планировки территории, границ территорий объектов культурного наследия, границ зон с особыми условиями использования территорий для размещения объекта: «Проект «Юг». 1 этап. Реконструкция магистральных трубопроводов «Тихорецк - Новороссийск». Строительство лупингов для нефтепровода «Тихорецк - Новороссийск - 3»**

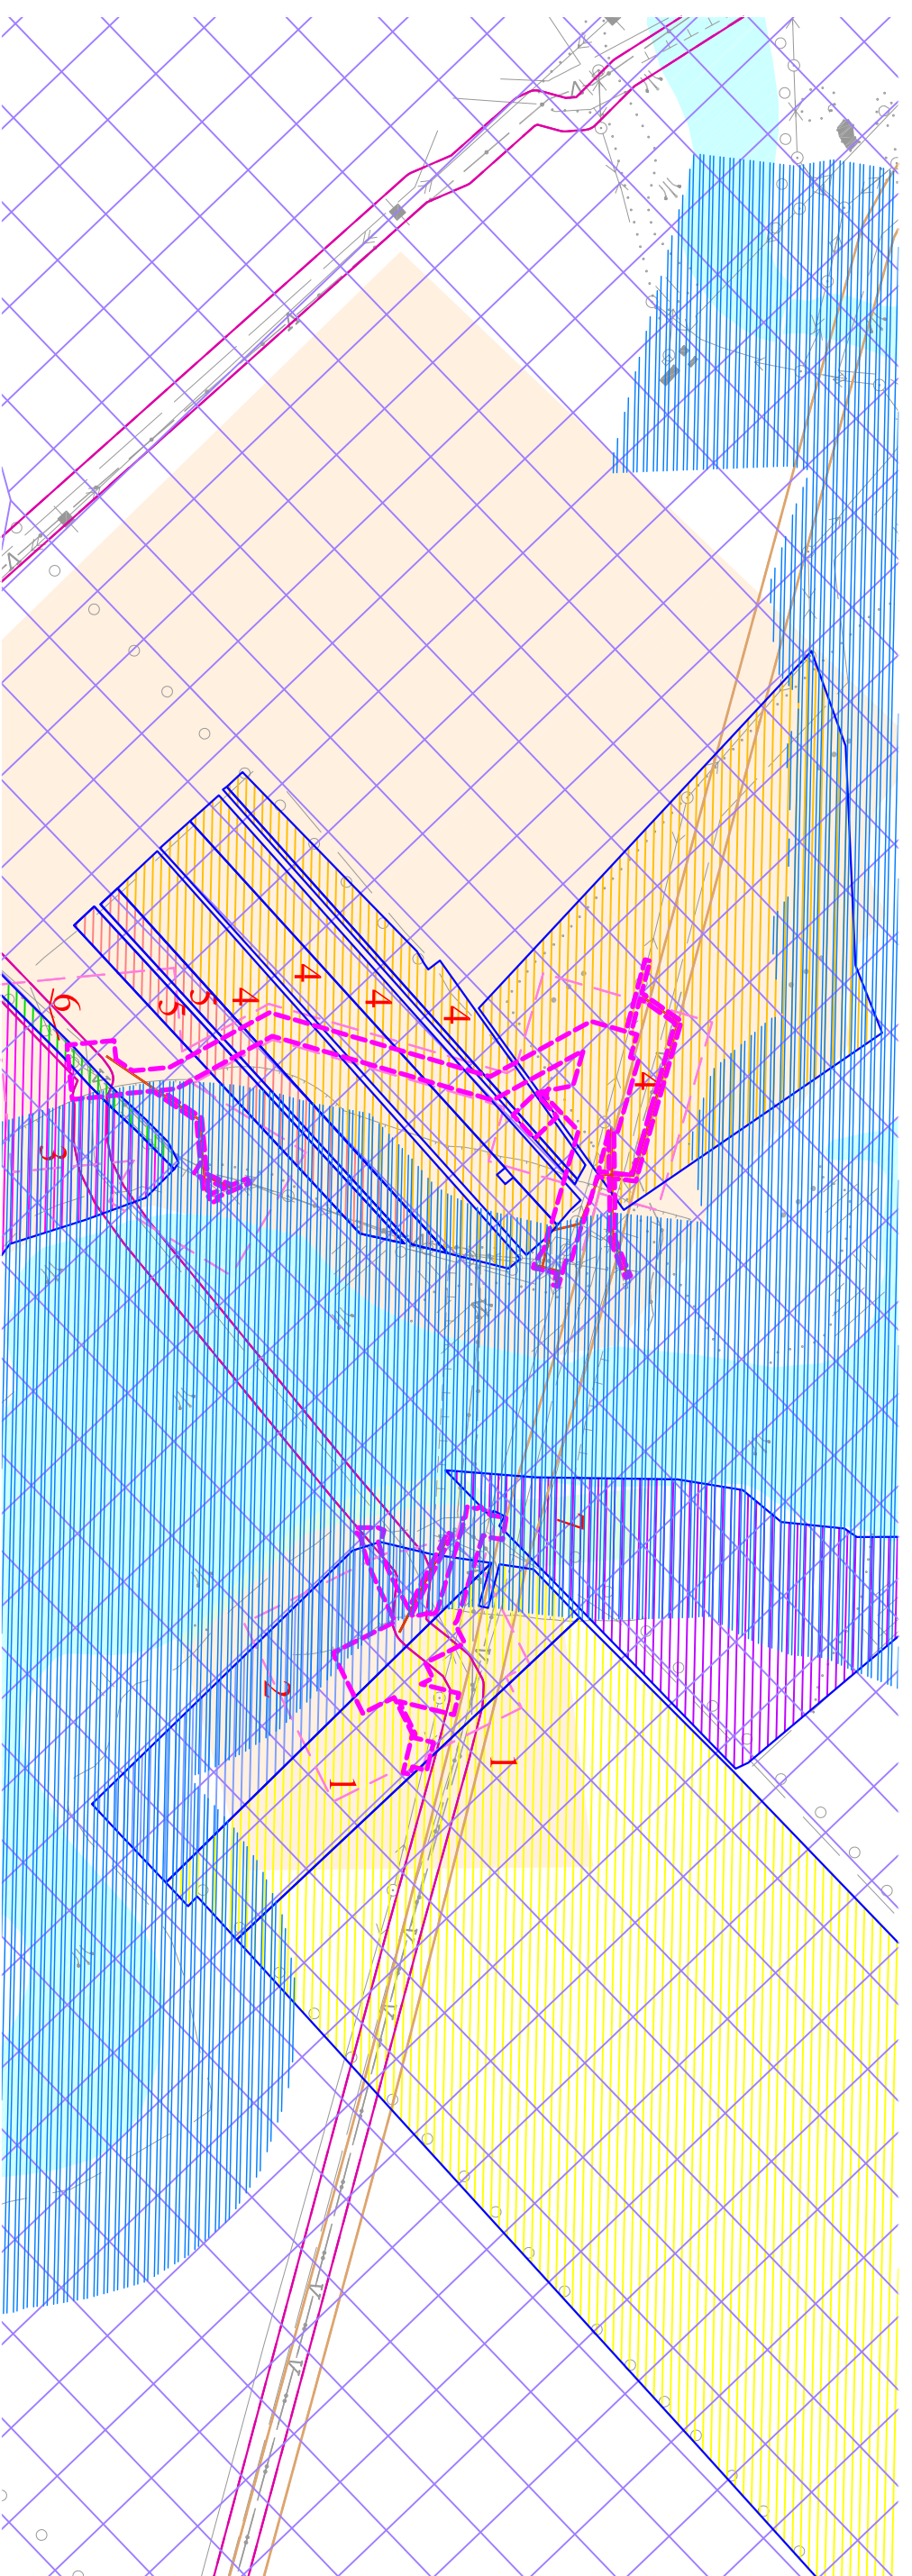

**Условные обозначения:**

- - - Граница зоны планируемого размещения объекта
- Существующие дороги
- Каналы, река
- 1 Собственность Общество с ограниченной ответственностью "Анастасия", Ткачев Николай Алексеевич, Общество с ограниченной ответственностью "Доминант-М", Закрытое акционерное общество фирма "Агрокомплекс", Для сельскохозяйственного производства
- 2 Долевая собственность Бубнова Ирина Васильевна, Черных Алексей Васильевич, Для сельскохозяйственного производства
- 3 Аренда Закрытое акционерное общество фирма "Агрокомплекс", Для сельскохозяйственного производства
- 4 Аренда, Собственность, Огай Сергей Юрьевич, для сельскохозяйственного использования
- 5 Собственность Аренда Касилова Нина Трофимовна Огай Сергей Юрьевич, Для сельскохозяйственного производства
- 6 Собственность Субъект Российской Федерации - Краснодарский край, для сельскохозяйственного использования
- 7 Государственная собственность, для сельскохозяйственного использования
- 7 Водоохранная зона

- Охранная зона проектируемого нефтепровода
  - Охранная зона магистрального трубопровода "Тихорецк - Новороссийск 1", Ду 500
  - Охранная зона магистрального трубопровода "Тихорецк - Новороссийск 2", Ду 800
  - Охранная зона проектной ДЭП
  - 7 Охранные зоны трубопроводов
- Территориальные зоны:**
- земли природных территорий
  - земли сельскохозяйственного назначения

Изм.	Кол.уч.	Лист	№ док.	Подп.	Дата	Заказчик: ОАО "Черномортрансгаз"	Статус	Лист	Листов
						Схема использования территории в период подготовки проекта планировки территории, границ территорий объектов культурного наследия, границ зон с особыми условиями использования территории М.1:10000		8	27
Краснодарский край, Выселковский район, Бзыньское с/п, Новокавказское с/п						ООО "ЭТИ, застройщик, оценщик" г. Москва, ул. Бухарстова 1-я, д. 12/11 корп. 17-18.			
Документация по планировке территории (проект планировки территории) для размещения объекта: «Проект «Юг». 1 этап. Реконструкция магистральных трубопроводов «Тихорецк - Новороссийск». Строительство лупингов для нефтепровода «Тихорецк - Новороссийск - 3»									
Инженер						Мари Ж.И. <i>[Signature]</i>			
Директор						Коваленко Д.П. <i>[Signature]</i>			