


**Схема использования территории в период подготовки проекта планировки территории, границ территорий объектов культурного наследия, границ зон с особыми условиями использования территорий для размещения объекта: «Проект «ЮГ». 1 этап. Реконструкция магистральных трубопроводов «Тихорецк - Новороссийск». Строительство дупингов для нефтепровода «Тихорецк - Новороссийск - 3»**

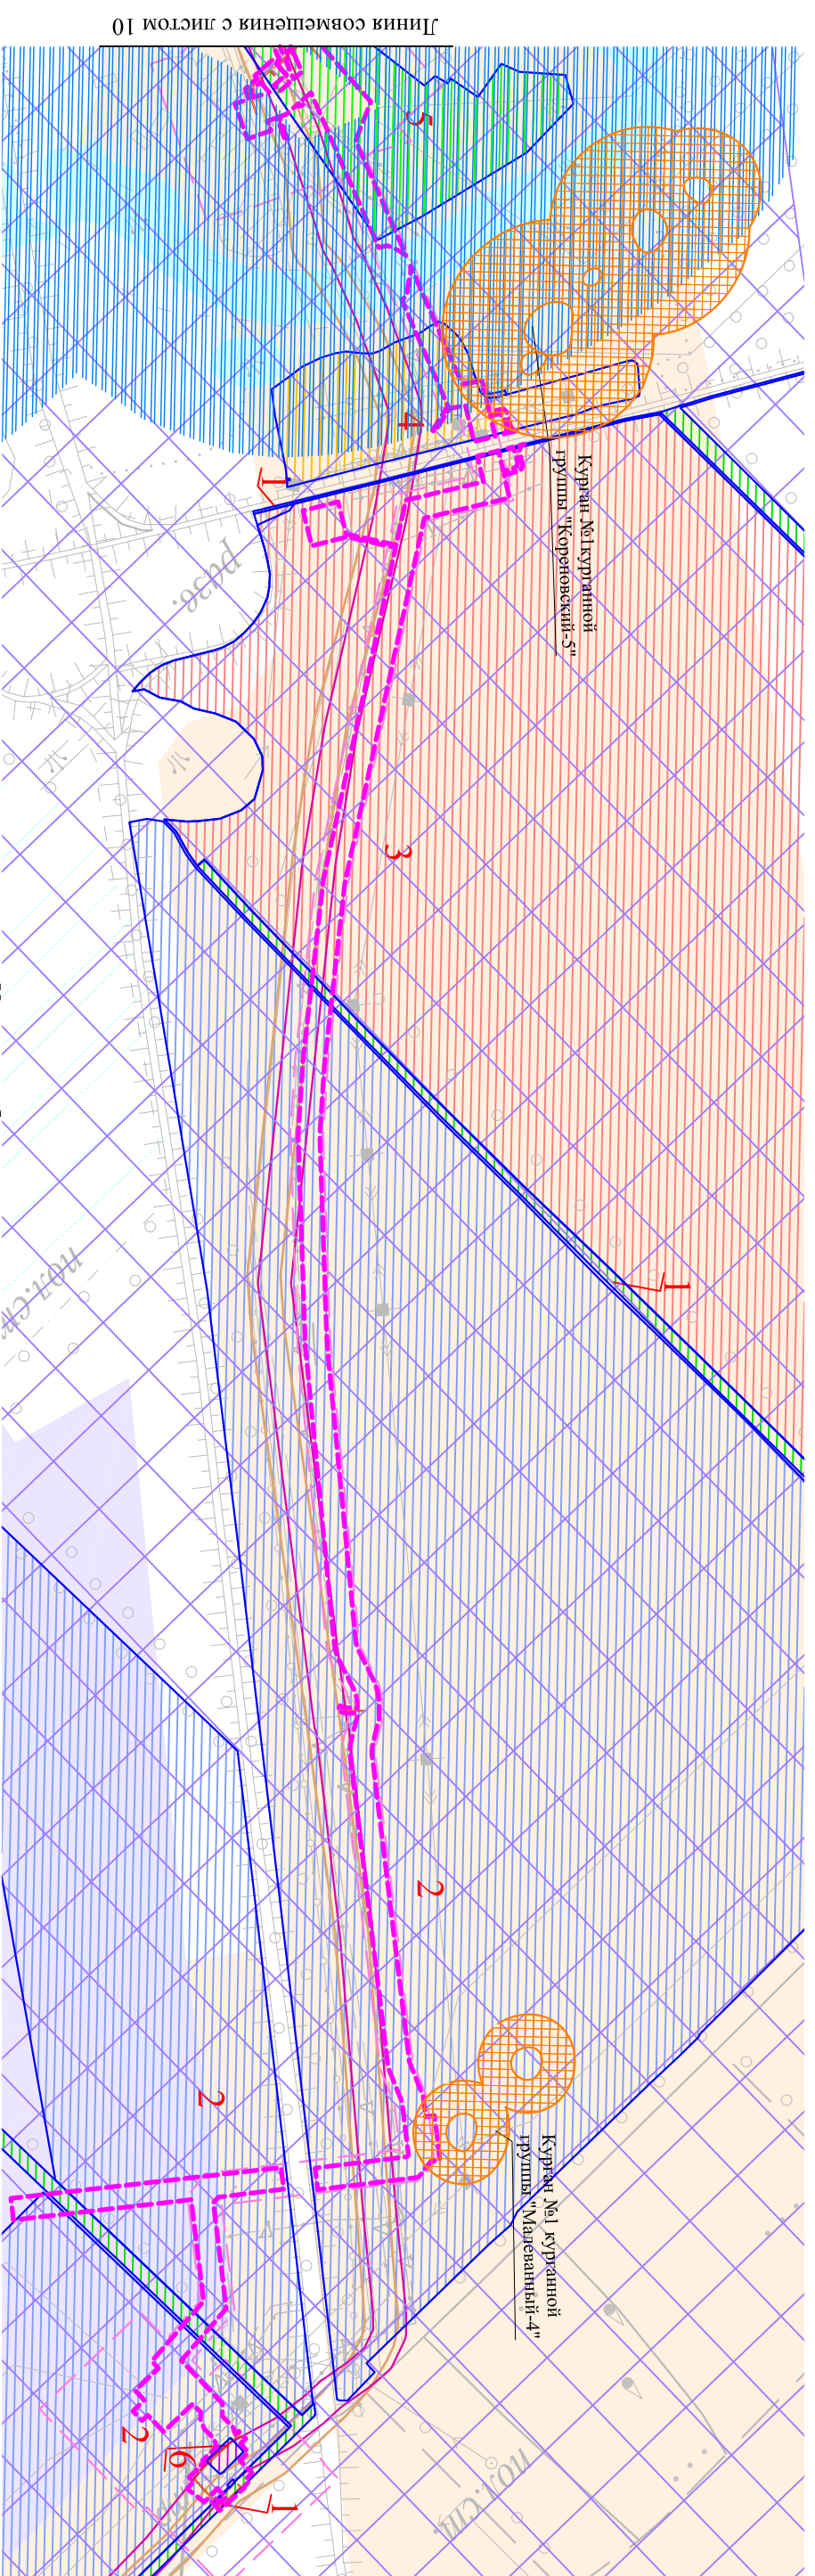

Линия совмещения с листом 10

Условные обозначения:

- Граница зоны планируемого размещения объекта
- Существующие дороги
- Каналы, река
- Собственность Субъект Российской Федерации - Краснодарский край, Подползащитными и древесно-кустарниковыми насаждениями (лесополосами)
- Аренда Открытое акционерное общество "Агрообъединение "Кубань", Для сельскохозяйственного производства
- Собственность Общество с ограниченной ответственностью "Кореновскагрохимия", Для сельскохозяйственного производства
- Аренда Гардузов Алексей Данилович, для сельскохозяйственного производства
- Аренда Открытое акционерное общество "Прогресс", Для сельскохозяйственного производства
- Долевая собственность Годунов Александр Андреевич, Резникова Елена Ивановна, Долженко Анатолий Николаевич, Червяк Владимир и др., Для сельскохозяйственного производства
- Охраняемые зоны трубопроводов
- Водоохранная зона
- Охранная зона проектируемого нефтепровода
- Охранная зона магистрального трубопровода "Тихорецк - Новороссийск 1", Ду 500

- Охранная зона магистрального трубопровода "Тихорецк - Новороссийск 2", Ду 800
- Охранная зона памятников курган №1 курганной группы "Малеванный-4" и Курган №1 курганной группы "Кореновский 5"
- Охранная зона проектируемой ЛЭП
- Территориальные зоны:
- земли производственного и коммунально-складского назначения
- земли сельскохозяйственного назначения
- охранная зона памятников Курган №1 курганной группы "Малеванный-4" и Курган №1 курганной группы "Кореновский-5"

Краснодарский край, Кореновский район, Кореновское с/п			
Документация по планировке территории (проект планировки территории) для размещения объекта: «Проект «ЮГ». 1 этап. Реконструкция магистральных трубопроводов «Тихорецк - Новороссийск». Строительство дупингов для нефтепровода «Тихорецк - Новороссийск - 3»			
Изм.	Кол.уч.	Листы	№ док.
Директор		Коваленко Д.П.	
Инженер		Мари Ж.И.	
Заказчик: ОАО "Черномортрансгаз"			
Стадия	Лист	Листов	
	9	27	
Схема использования территории в период подготовки проекта планировки территории, границ территорий объектов культурного наследия, границ зон с особыми условиями использования территории М.1:10000			
ООО "ЭТИ, инженерное проектирование, оценка" г. Москва, ул. Бухарстова 1-я, д. 12/11 корп. 17-18.			