


Схема использования территории в период подготовки проекта планировки территории, границ территорий объектов культурного наследия, границ зон с особыми условиями использования территорий для размещения объекта: «Проект «Юг». 1 этап. Реконструкция магистральных трубопроводов «Тихорецк - Новороссийск». Строительство дуплингов для нефтепровода «Тихорецк - Новороссийск - 3»

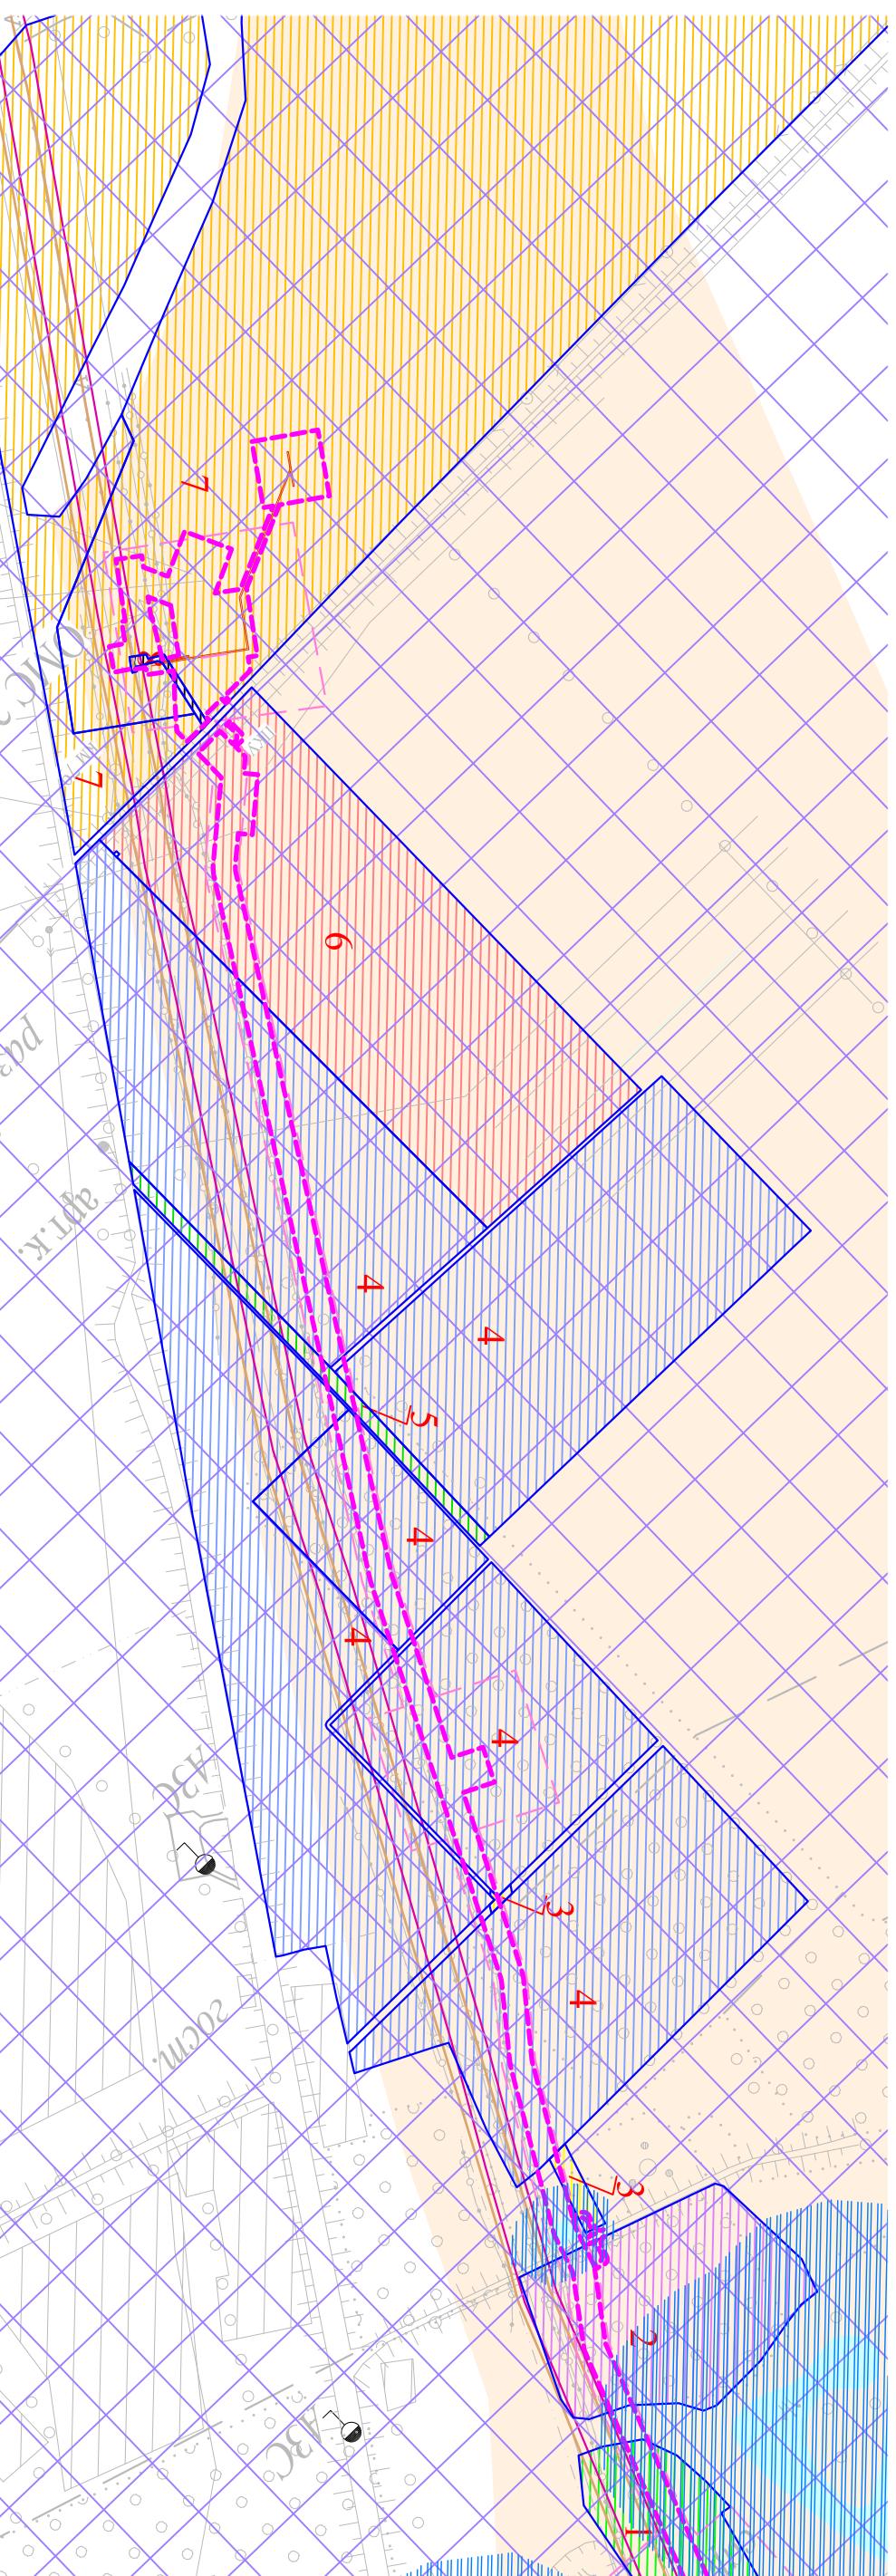

Условные обозначения:

- Граница зоны планируемого размещения объекта
- Сушествующие дороги
- Каналы,река
- 1 Аренда Открытое акционерное общество "Прогресс", Для сельскохозяйственного производства
- 2 Собственность Открытое акционерное общество "Прогресс", Для сельскохозяйственного производства
- 3 Государственная собственность, Под строительство объекта " Реконструкция газопровода Кореновск-Выселки. Краснодарский край "
- 4 Аренда Открытое акционерное общество "Агрообъединение "Кубань", Для сельскохозяйственного производства
- 5 Собственность Субъект Российской Федерации - Краснодарский край, Под ползащитными и древесно-кустарниковыми насаждениями (лесополосами)
- 6 Аренда Крестьянское хозяйство Староженко А.П. "Астор", Для выращивания сельскохозяйственной продукции
- 7 Собственность. Аренда Общество с ограниченной ответственностью "Кореновскагрохимия", Для сельскохозяйственного производства
- 8 Государственная собственность, для строительства волоконно-оптической линии связи "10-3-ЮГ-23 КТПМ Кореновское-Тимашевск-Вреховцевская"
- Охранные зоны трубопроводов

- Водоохранная зона
- Охранная зона проектируемого нефтепровода
- Охранная зона магистрального трубопровода "Тихорецк - Новороссийск 1", Ду 500
- Охранная зона магистрального трубопровода "Тихорецк - Новороссийск 2", Ду 800
- Охранная зона проектируемой ЛЭП
- Территориальные зоны: земли сельскохозяйственного назначения

Изм.	Кол.уч.	Лист	№ док.	Подп.	Дата	Заказчик: ОАО "Черномортрансгаз"	Статус	Лист	Листов
						Схема использования территории в период подготовки проекта планировки территории, границ зон с особыми условиями использования территории	М.П. "ЮГ"	10	27
Краснодарский край, Кореновский район, Кореновское с/п						ООО "ЭТИ, электротрест", оценка "с. Москва, ул. Вухостова 1-я, д. 12/11 корп. 17-18.			
Документация по планировке территории (проект планировки территории) для размещения объектов «Проект «Юг». 1 этап. Реконструкция магистральных трубопроводов «Тихорецк - Новороссийск». Строительство дуплингов для нефтепровода «Тихорецк - Новороссийск - 3»									
Инженер									
Мари Ж.И.									
Директор									
Коваленко Д.П.									