Схема использования территории в период подготовки проекта планировки территории, границ территорий объектов культурного наследия, границ зон с особыми условиями использования территориидля размещения объекта: «Проект «Юг». 1 этап. Реконструкция магистральных трубопроводов «Тихорецк - Новороссийск». Строительство лупингов для нефтепровода «Тихорецк - Новороссийск - 3»

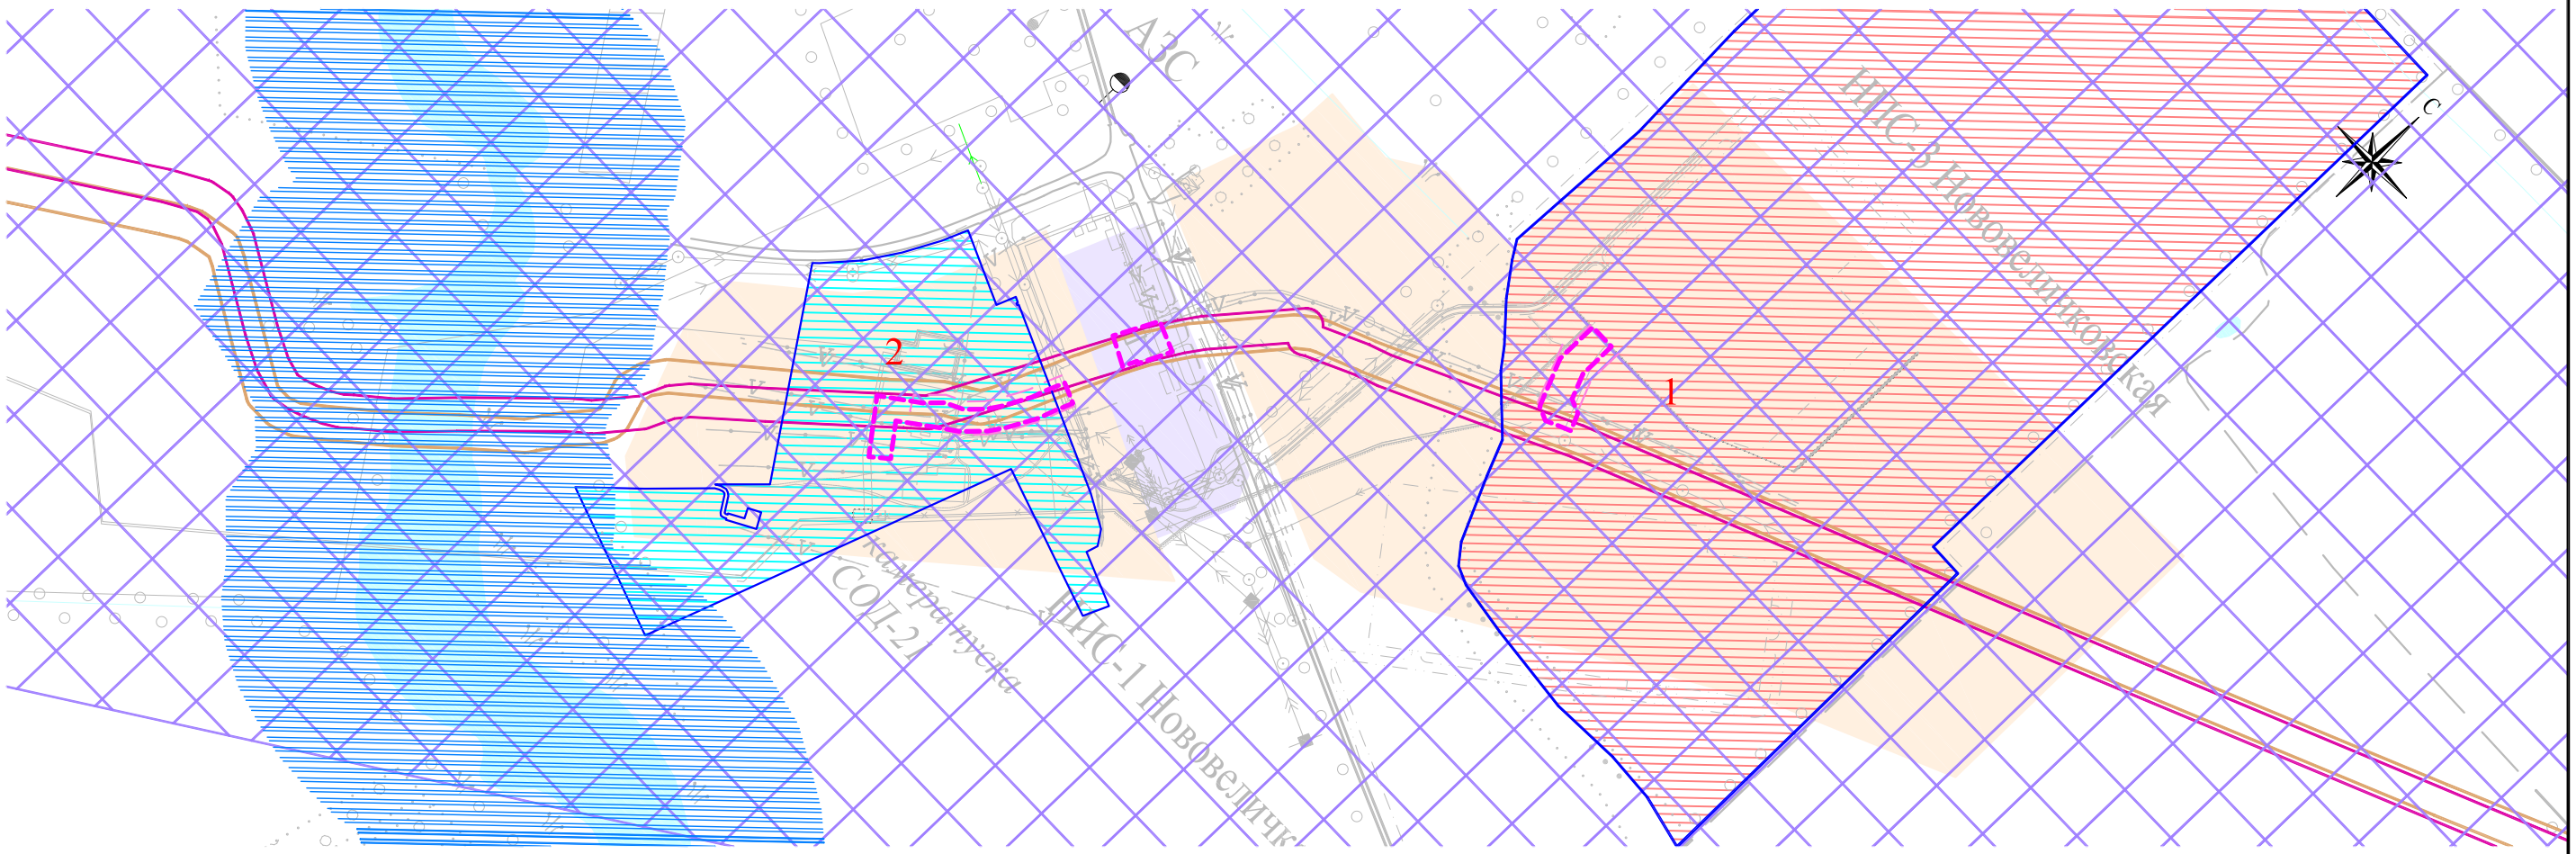

Условные обозначения:

Граница зоны планируемого размещения объекта

Существующие дороги

Каналы,река

Долевая собственность Бойко Юрий Алексеевич, Бегдай Ирина Анатольевна, Гончаров Николай Павлович, Стародуб Петр Николаевич, Чермит Вероника Викторовна, Швайка Наталия Ивановна, Шапошников Михаил Михайлович, Плохая Наталья Алексеевна, Балакло Валентина Ивановна, Бородько Валентина Николаевна, Отливная Алла Дмитриевна, Шинкарь Валентина Ефимовна, Шелистова Галина Николаевна, Ващанова Валентина Михайловна, Чипцов Сергей Николаевич Для сельскохозяйственного использования

2 Аренда Ткаченко Анна Арсеньевна Для сельскохозяйственного использования

Водоохранная зона

Охранная зона проектируемого нефтепровода

Охранная зона магистрального трубопровода "Тихорецк - Новороссийск 1", Ду 500

Охранная зона магистрального трубопровода "Тихорецк - Новороссийск 2", Ду 800

Охранные зоны трубопроводов

Территориальные зоны:

земли производственного и коммунально-складского назначения

земли сельскохозяйственного назначения

						Краснодарский край, Динской район, Нововеличковское с/п
						Документация по планировке территории (проект планировки территории) для размещения объекта: «Проект «Юг». 1 этап. Реконструкция магистральных трубопроводов «Тихорецк - Новороссийск». Строительство лупингов для нефтепровода «Тихорецк - Новороссийск - 3»
Изм.	*Кол.уч.*	*Лист*	*N док.*	*Подп.*	*Дата*	
Директор		*Коваленко Д.П.*				*Заказчик: ОАО "Черномортранснефть"*
Инженер		*Мари Ж.И.*				*Схема использования территории в период подготовки проекта планировки территории, границ территорий объектов культурного наследия, границ зон с особыми условиями использования территории М 1:10000*

Стадия	*Лист*	*Листов*
	12	*27*

ООО "БТИ, землеустройство, оценка" г. Москва, ул. Бухвостова 1-я, д. 12/11 корп. 17-18.

Формат А3