


Схема использования территории в период подготовки проекта планировки территории, границ территорий объектов культурного наследия, границ зон с особыми условиями использования территорий для размещения объекта: «Проект «Юг». 1 этап. Реконструкция магистральных трубопроводов «Тихорецк - Новороссийск». Строительство магистральных трубопроводов «Тихорецк - Новороссийск - 3»

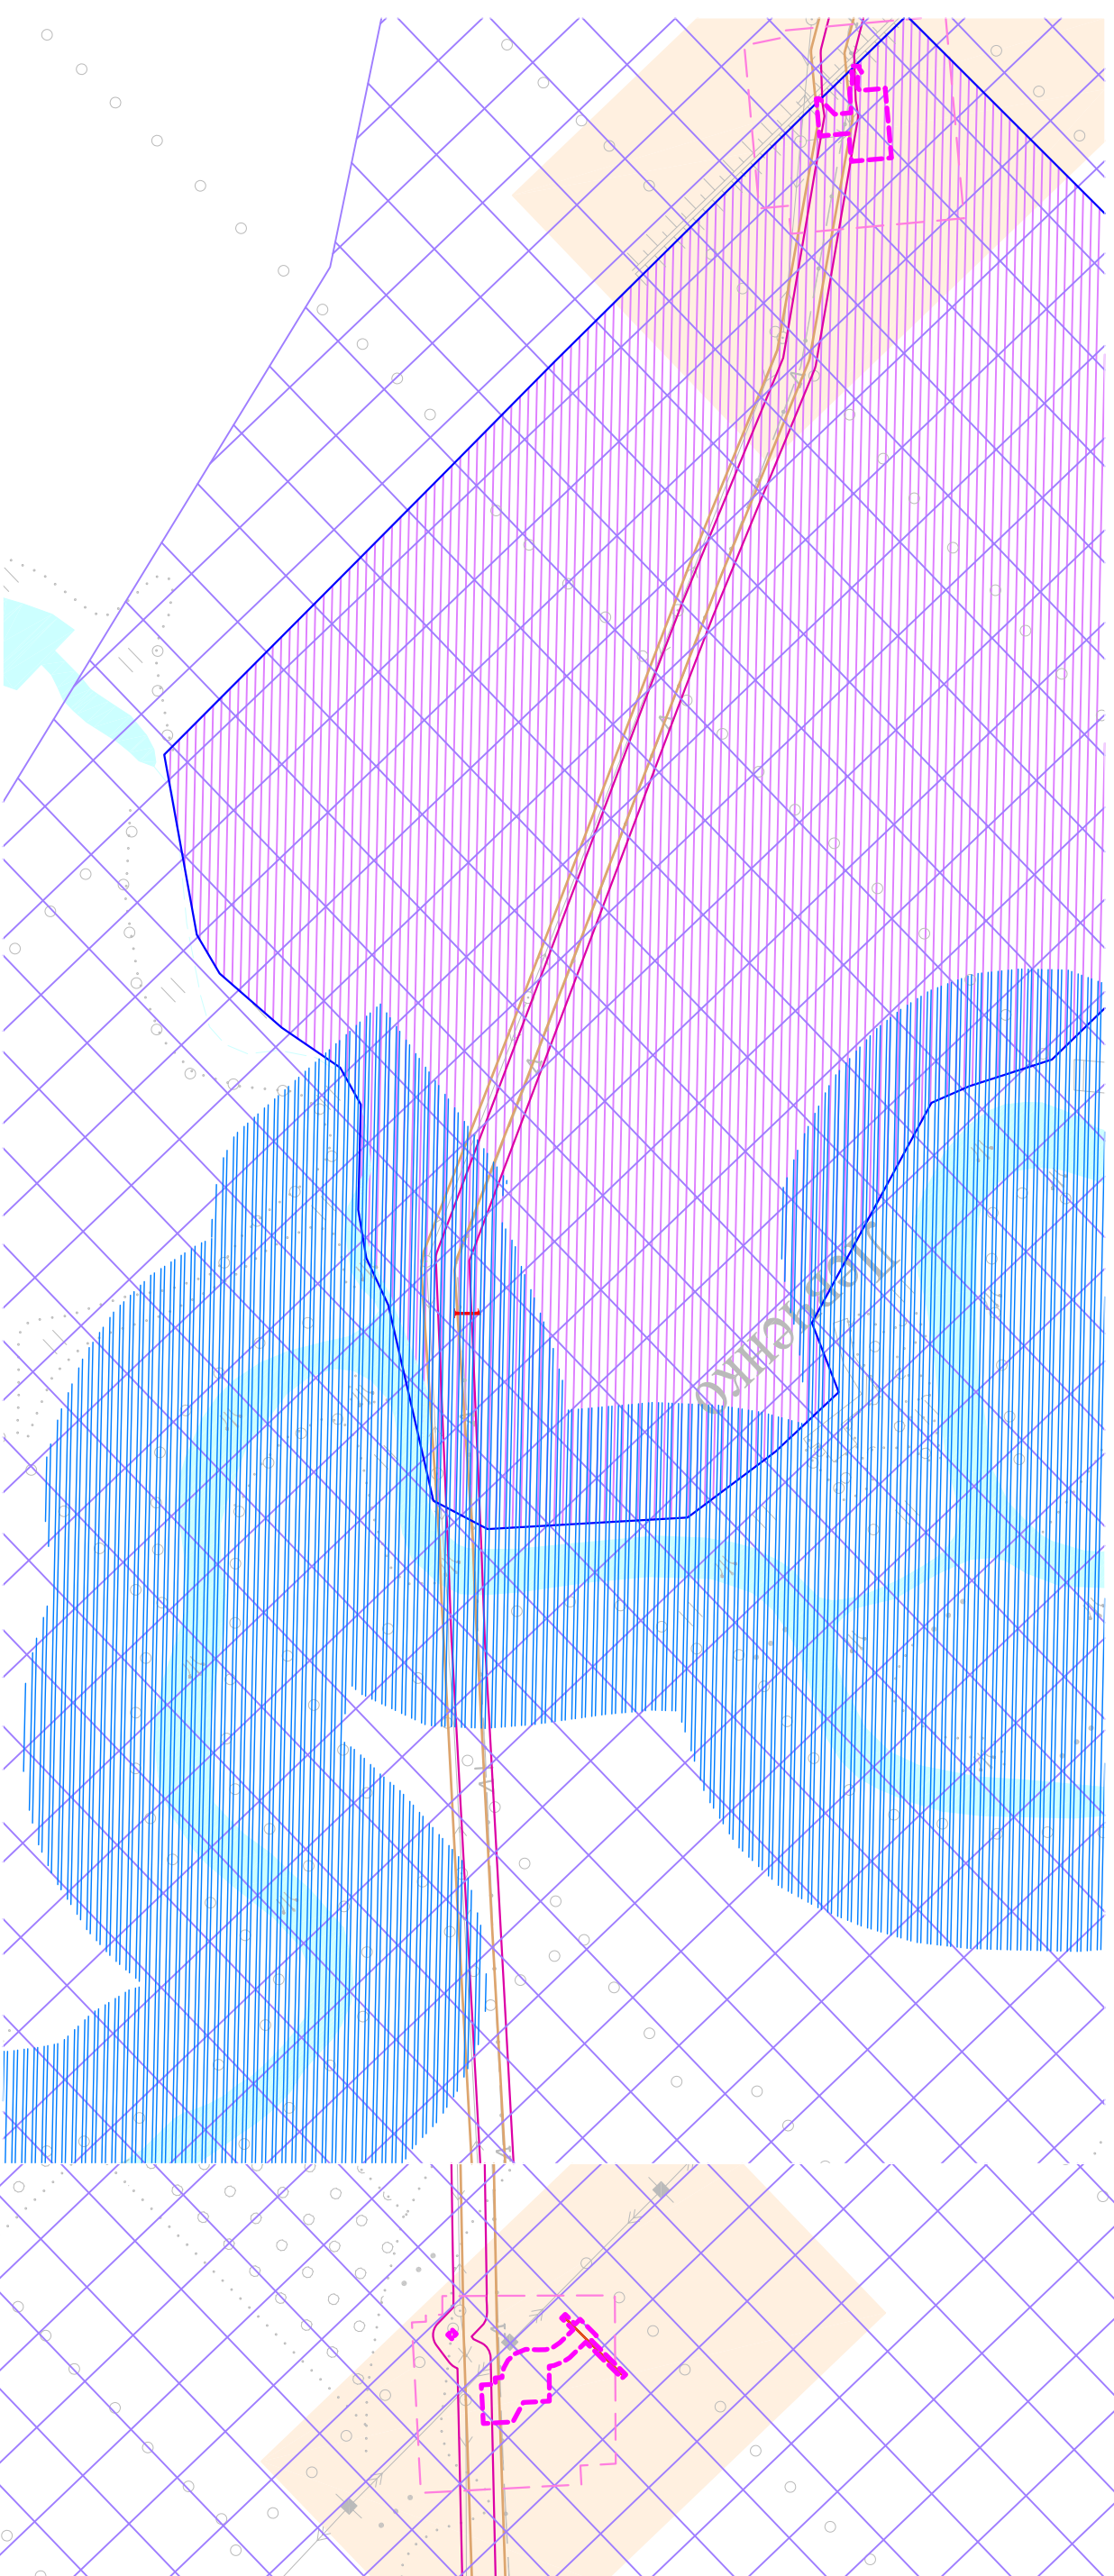

**Условные обозначения:**

- Граница зоны планируемого размещения объекта
- Существующие дороги
- Каналы, река
- 1 Аренда Открытое акционерное общество "Прогресс", Для сельскохозяйственного производства
- Водоохранная зона
- Охранная зона проектируемого нефтепровода
- Охранная зона магистрального трубопровода "Тихорецк - Новороссийск 1", Ду 500
- Охранная зона магистрального трубопровода "Тихорецк - Новороссийск 2", Ду 800
- Охранные зоны трубопроводов
- Территориальные зоны:
- Земли сельскохозяйственного назначения

						<p>Краснодарский край, Кореновский район, Платинское с/п</p> <p>Документация по планировке территории (проект планировки территории) для размещения объекта: «Проект «Юг». 1 этап. Реконструкция магистральных трубопроводов «Тихорецк - Новороссийск». Строительство магистральных нефтепроводов «Тихорецк - Новороссийск - 3»</p> <p>Заказчик: ОАО "Черномортрансгаз"</p>			
Изм.	Кол.уч.	Листы	N док.	Подп.	Дата		Статус	Лист	Листов
								11	27
Директор		Коваленко Д.П.		<i>[Signature]</i>					
Инженер		Мари Ж.И.		<i>[Signature]</i>		Схема использования территории в период подготовки проекта планировки территории, границ территории объектов культурного наследия, границ зон с особыми условиями использования территории	ООО "ЭТИ, застройщик, оценка" г. Москва, ул. Бухарстова 1-я, д. 12/11 корп. 17-18.		
						М.1:10000			