


Схема использования территории в период подготовки проекта планировки территории, границ территорий объектов культурного наследия, границ зон с особыми условиями использования территории для размещения объекта: «Проект «Юг». 1 этап. Реконструкция магистральных трубопроводов «Тихорецк - Новоросийск». Строительство дулингов для нефтепровода «Тихорецк - Новоросийск - 3»

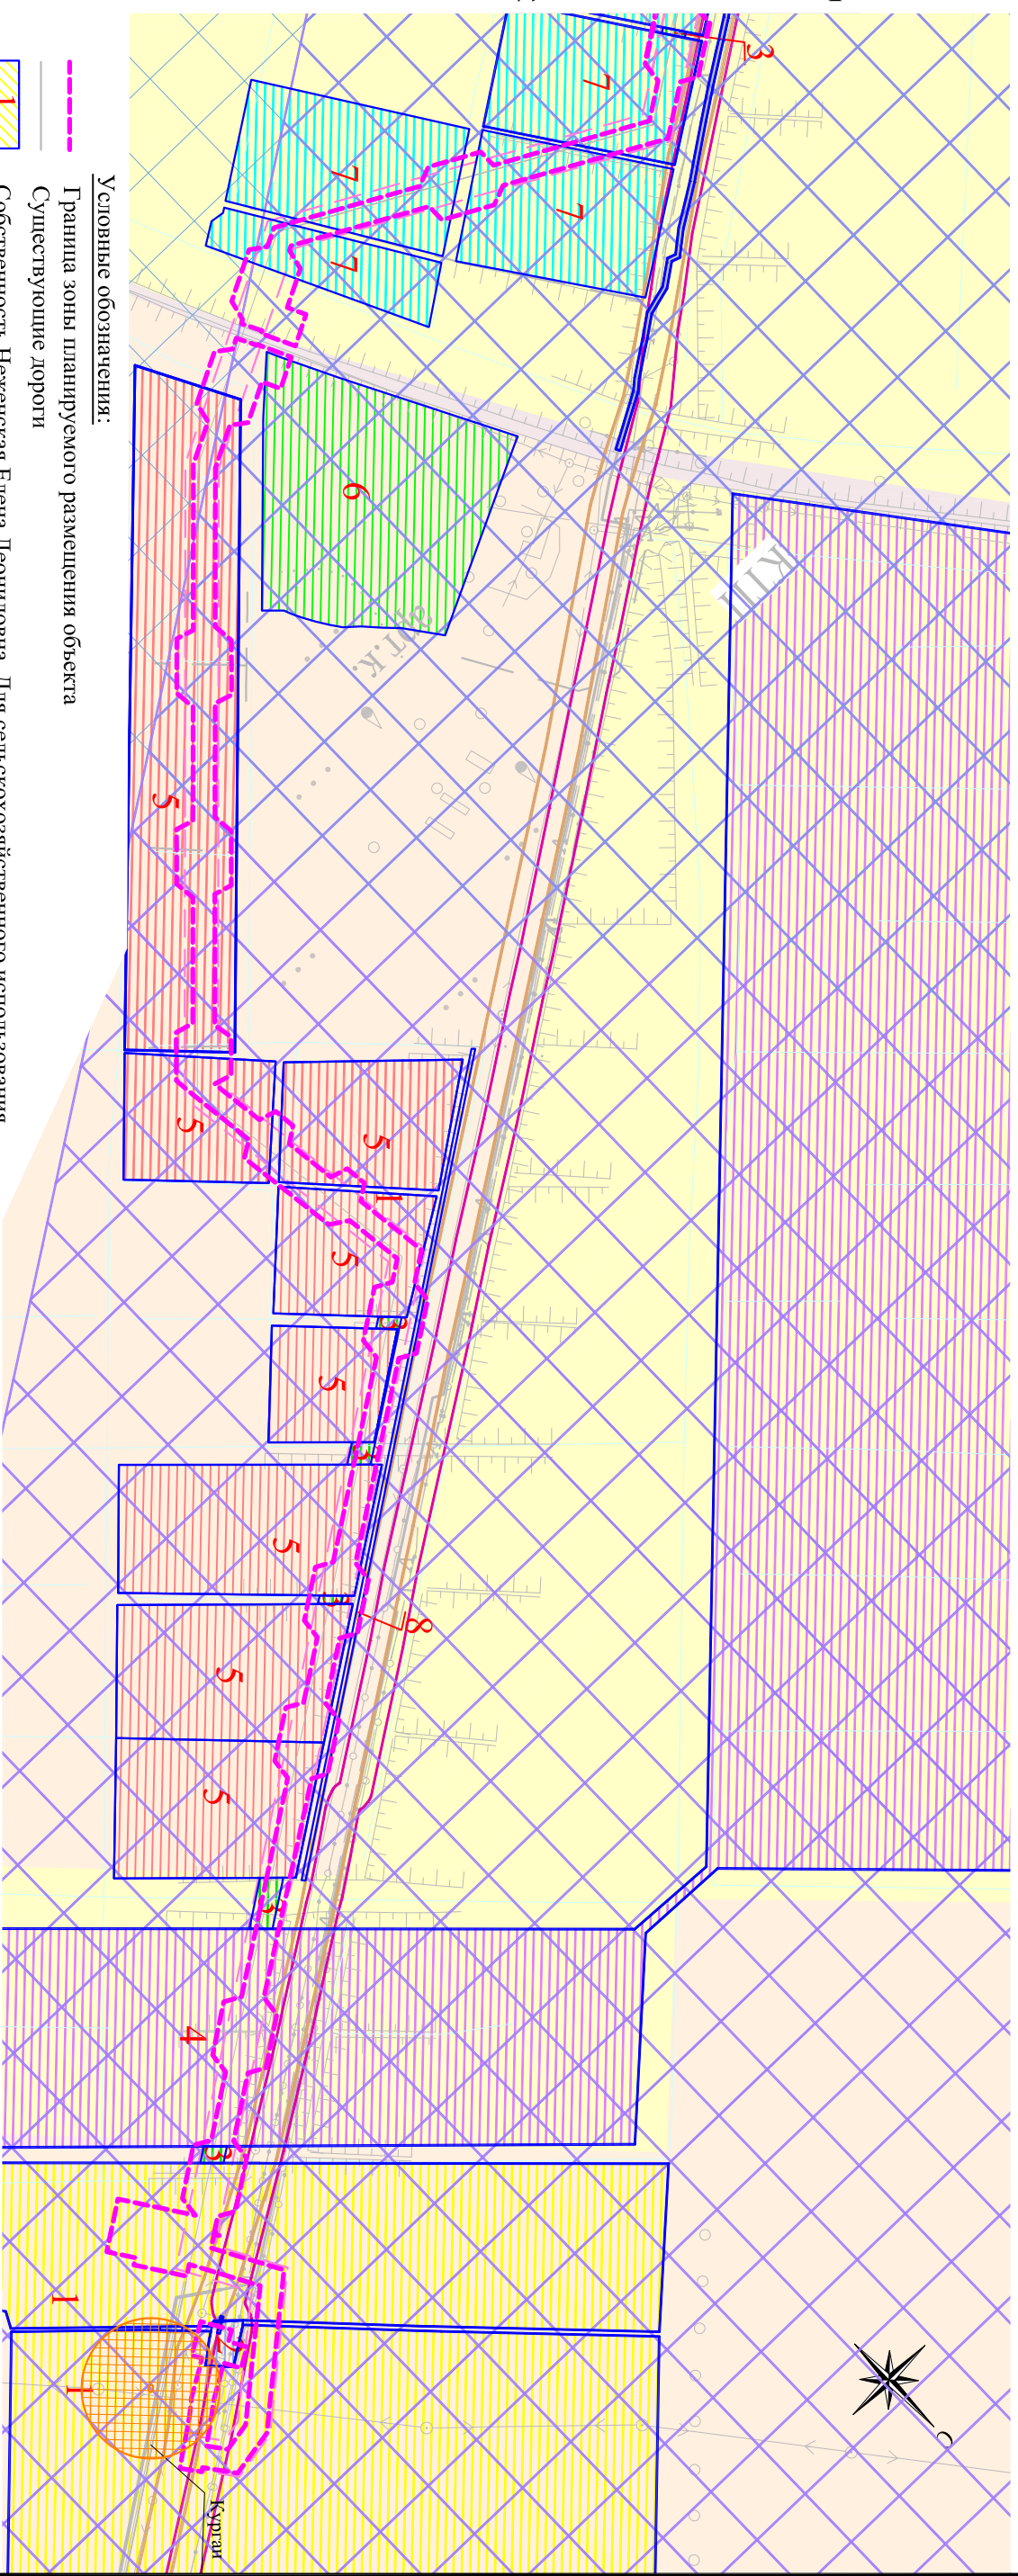

Линия совмещения с листом 14

Условные обозначения:

- Граница зоны планируемого размещения объекта
- Существующие дороги
- Собственность Неженская Елена Леонидовна, Для сельскохозяйственного использования
- Аренда Открытое акционерное общество "Черноморские магистральные нефтепроводы", Узел приемки средств очистки
- Государственная собственность, Для строительства объекта: "Строительство МН "Нововеличковская - Краснодар" для поставки сернистой нефти"
- Аренда Товарищество на вере "Кубаньсинопром" и компания", Для сельскохозяйственного использования
- Собственность Маслова Нина Степановна Для сельскохозяйственного использования
- Собственность Неженская Елена Леонидовна, Для сельскохозяйственного использования
- Собственность Товарищество на вере "Марьянское" и компания", Для сельскохозяйственного использования
- Государственная собственность, для сельскохозяйственного использования - не сельскохозяйственные угодья (каналы, вальи, дороги, прочие земли)
- Охранная зона проектируемого нефтепровода
- Охранная зона магистрального трубопровода "Тихорецк - Новоросийск 1", Ду 500
- Охранная зона магистрального трубопровода "Тихорецк - Новоросийск 2", Ду 800
- Охранные зоны трубопроводов

Территориальные зоны:

- земли сельскохозяйственного назначения
- земли размещения автомобильных дорог
- охранная зона кургана

Краснодарский край, Красноармейский район, Марьянское с/п			
Документация по планировке территории (проект планировки территории) для размещения объекта: «Проект «Юг». 1 этап. Реконструкция магистральных трубопроводов «Тихорецк - Новоросийск». Строительство дулингов для нефтепровода «Тихорецк - Новоросийск - 3»			
Изм.	Кол.уч.	Листы	N док.
		Подп.	Дата
Директор		Коваленко Д.П.	
Инженер	Мари Ж.И.		
Заказчик: ОАО "Черномортрансгаз"		Стадия	Лист
Схема использования территории в период подготовки проекта планировки территории, границ территорий объектов культурного наследия, границ зон с особыми условиями использования территории			27
ООО "ЭТИ, застройщик, оценка" г. Москва, ул. Бухарстова 1-я, д. 12/11 корп. 17-18.		13	
М.1:10000			