


**Схема использования территории в период подготовки территории, границ территорий объектов культурного наследия, границ зон с особыми условиями использования территории для размещения объекта: «Проект «Юг». 1 этап. Реконструкция магистральных трубопроводов «Тихорецк - Новороссийск». Строительство дуплингов для нефтепровода «Тихорецк - Новороссийск - 3»**

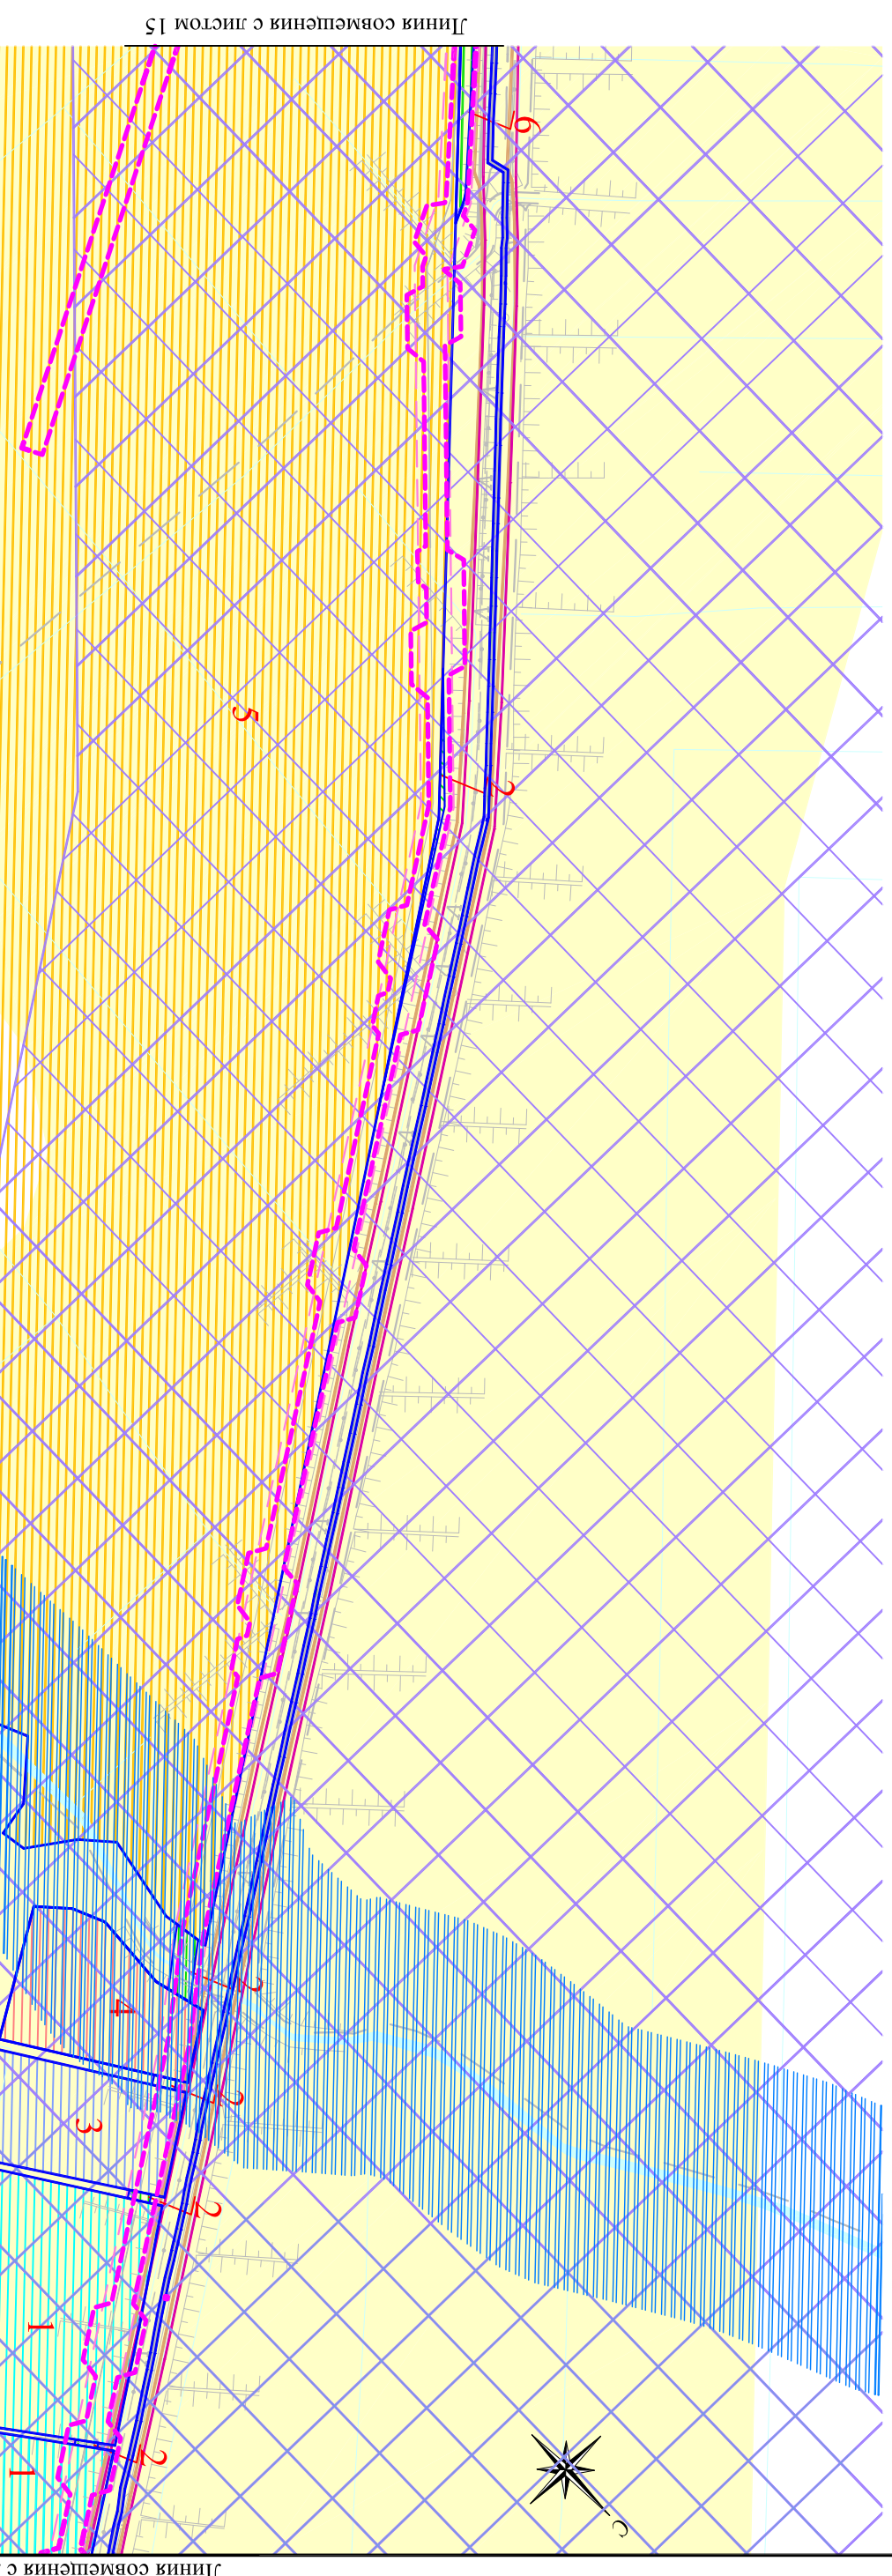

Условные обозначения:

- - - Граница зоны планируемого размещения объекта
- Существующие дороги
- 1 Собственность Товарищество на вере "Марьянское" и компания", Для сельскохозяйственного использования
- 2 Для строительства объекта: "Строительство МН "Нововеличковская - Краснодар" для поставки сернистой нефти"
- 3 Аренда Закрытое акционерное общество "Каспийский Трубопроводный Консорциум-Р", для сельскохозяйственного использования - земельный участок сельскохозяйственных угодий
- 4 Собственность Маслова Нина Степановна Для сельскохозяйственного использования
- 5 Аренда Товарищество на вере "Кубаньнефтепром" и компания", Для сельскохозяйственного использования
- Охранная зона проектируемого нефтепровода
- Охранная зона магистрального трубопровода "Тихорецк - Новороссийск 1", Ду 500
- Охранная зона магистрального трубопровода "Тихорецк - Новороссийск 2", Ду 800
- Охранные зоны трубопроводов

Территориальные зоны:

земли сельскохозяйственных угодий для выращивания риса

				<b>Краснодарский край, Красноармейский район, Марьянское с/п</b>	
				<b>Документация по планировке территории (проект планировки территории) для размещения объекта: «Проект «Юг». 1 этап. Реконструкция магистральных трубопроводов «Тихорецк - Новороссийск». Строительство дуплингов для нефтепровода «Тихорецк - Новороссийск - 3»</b>	
Изм.	Кол.уч.	Лист	N док.	Подп.	Дата
Директор			<i>Коваленко Д.П.</i>		
Инженер			<i>Мари Ж.И.</i>		
Заказчик:			ОАО "Черномортрансгаз"		
Статус			Лист		
			14		
			27		
ООО "СТГ", зарегистрировано, оценка "2. Москва, ул. Бухарстова 1-я, д. 12/11 корп. 17-18.					
Схема использования территории в период подготовки проекта планировки территории, границ зон с особыми условиями использования территории, границ зон с особыми условиями использования территории					
М.1:10000					